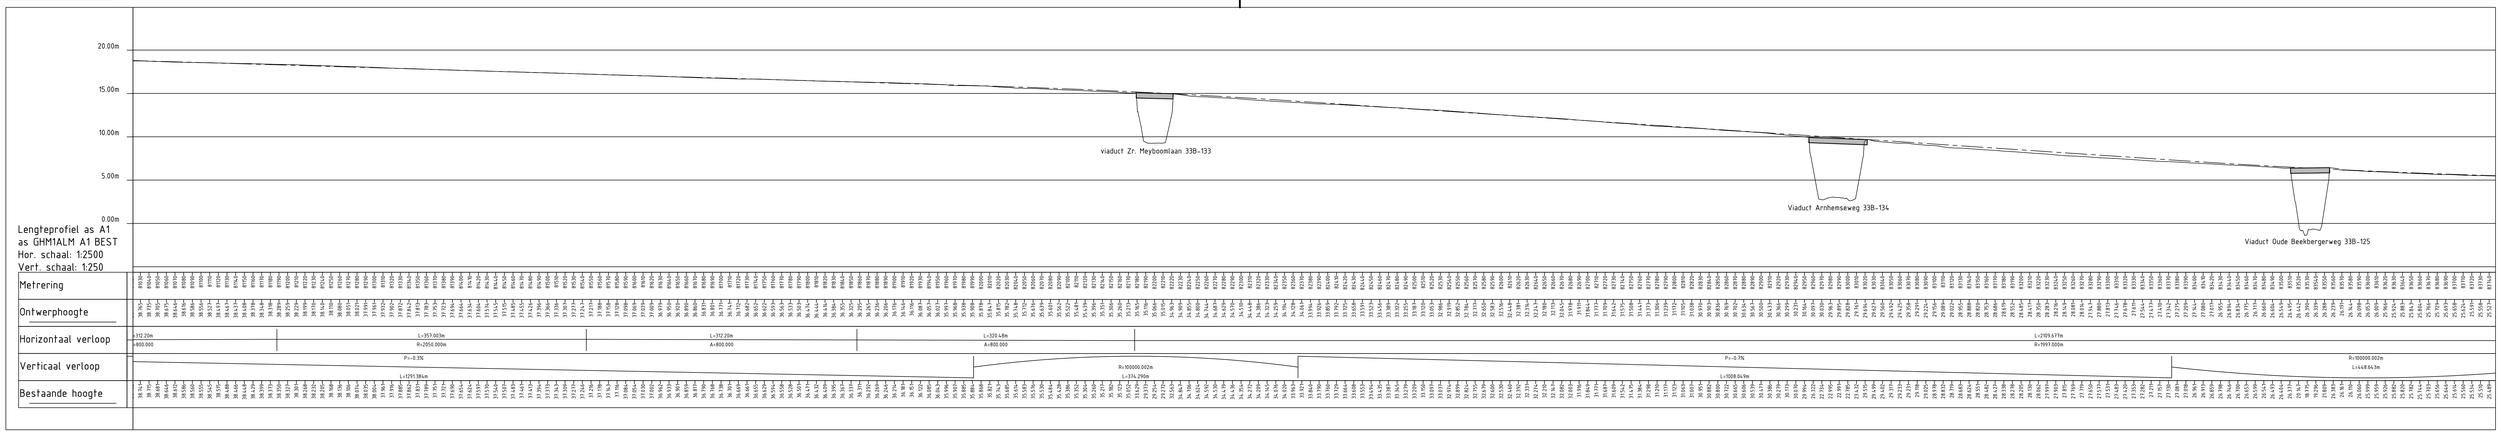

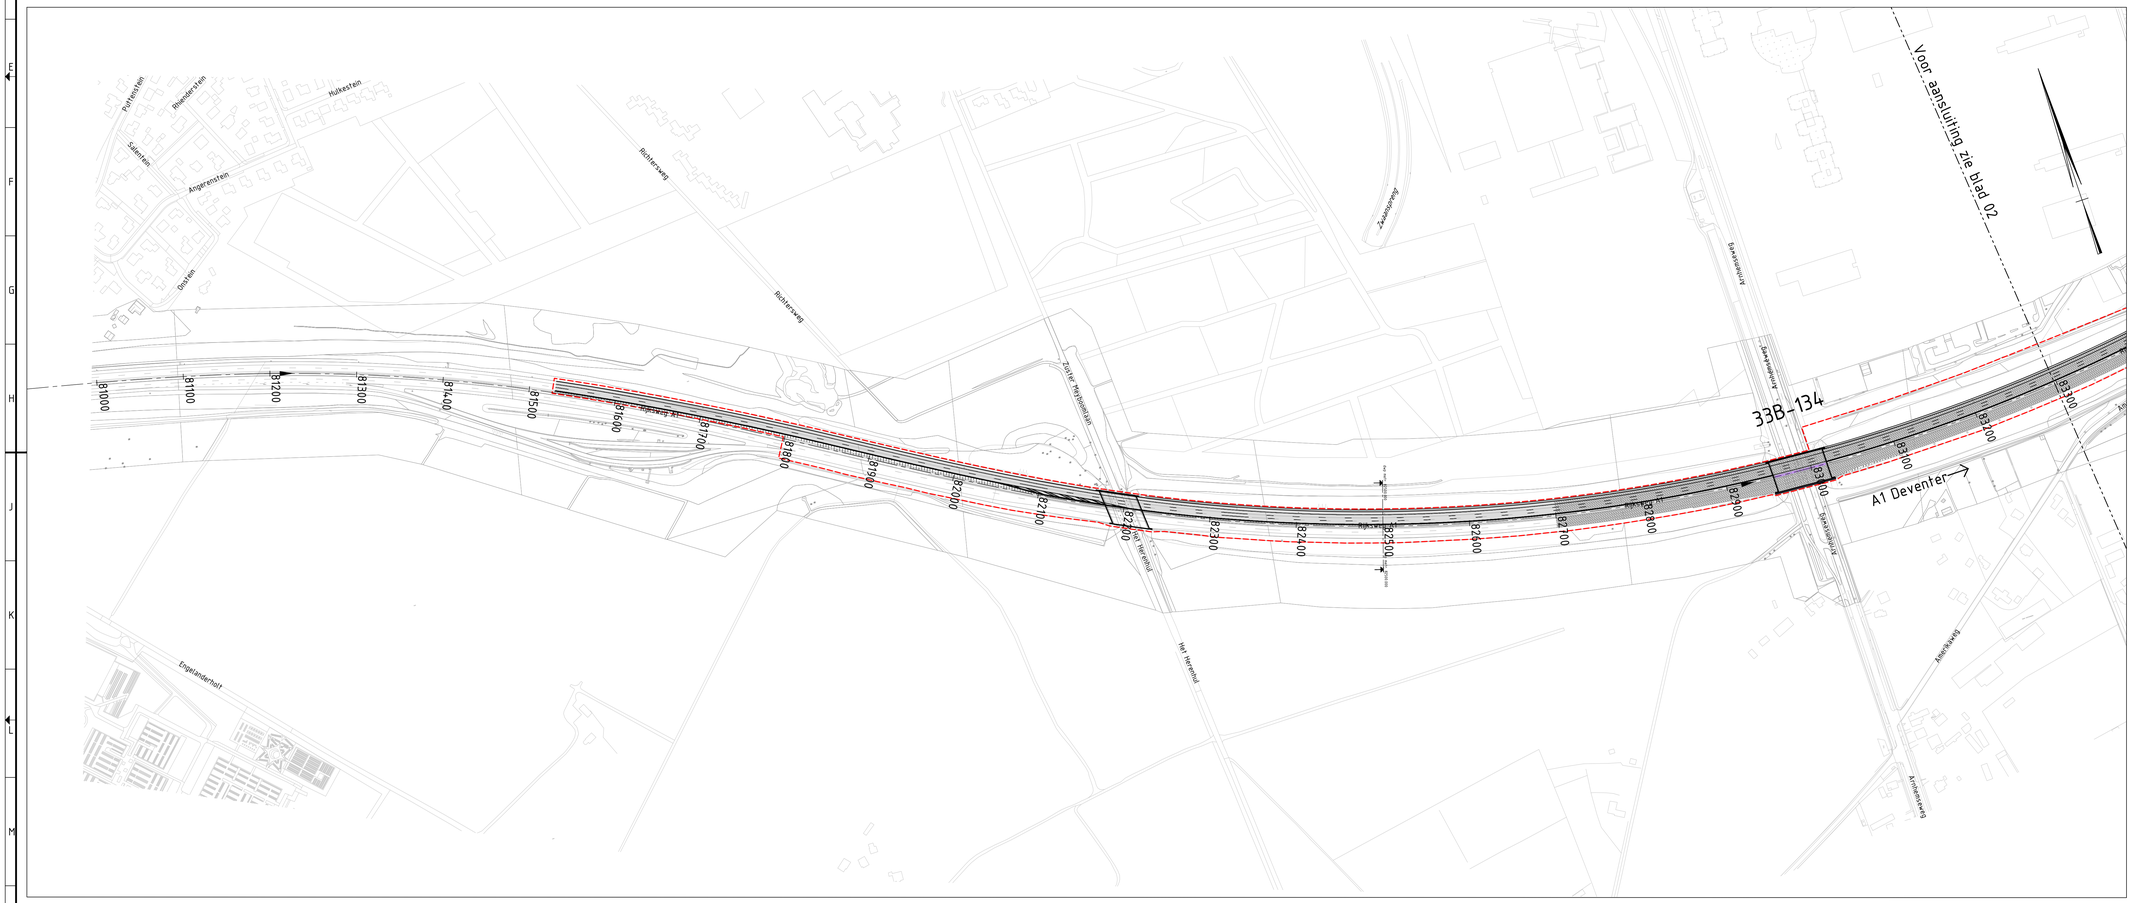

Legenda situatie

- Maatregelvlak verkeersdoeleinden
- Maatregelvlak verkeersdoeleinden, zone wegverharding
- Maatregelvlak verkeersdoeleinden, zone geluidreducerend asfalt
- Maatregelvlak verkeersdoeleinden, zone kunstwerk (nieuw of aanpassen)
- Maatregelvlak verkeersdoeleinden, zone landschappelijke inpassing
- Maatregelvlak verkeersdoeleinden, zone ecologische inpassing
- Maatregelvlak verkeersdoeleinden, zone waterhuishouding
- Maatregelvlak agrarische bestemming
- Waterberging
- Te amoveren wegen
- Te amoveren objecten
- Geluidwerende voorziening
- Duiker
- Bestaande grens rijkseigendom
- TB grens

Legenda doorsnede

- Bestaande situatie
- Nieuwe situatie
- Nieuwe geleiderail
- Nieuwe verharding
- Bestaande verharding
- Weg as (lengteprofiel)
- TB grens

Legenda Lengteprofiel

- bestaande situatie
- nieuwe situatie
- kunstwerk

0 25 50 75 100m
* schaalbalk alleen voor situatie 1:2500

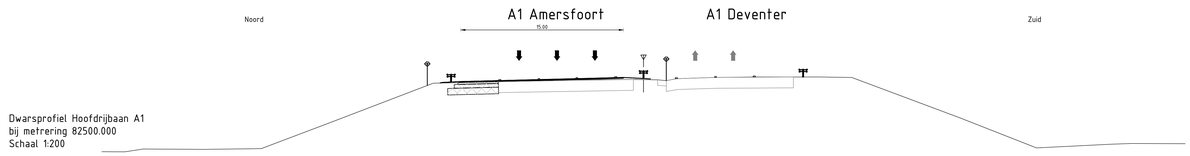

Dwarsprofiel Hoofdrijbaan A1
bij metrering 82500.000
Schaal 1:200

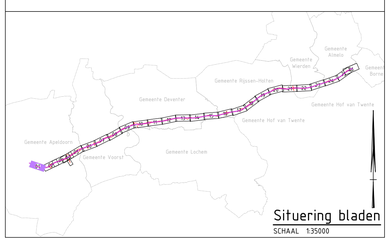

Situering bladen
SCHAAL 1:35000

Tracébesluit

A1 Apeldoorn-Azelo

km. 81000-83400

Definitief

Rijkswaterstaat
Ministerie van Infrastructuur en Waterstaat

kaartblad
01 van 26

schaal 1:2500 formaat A0

Mei 2018

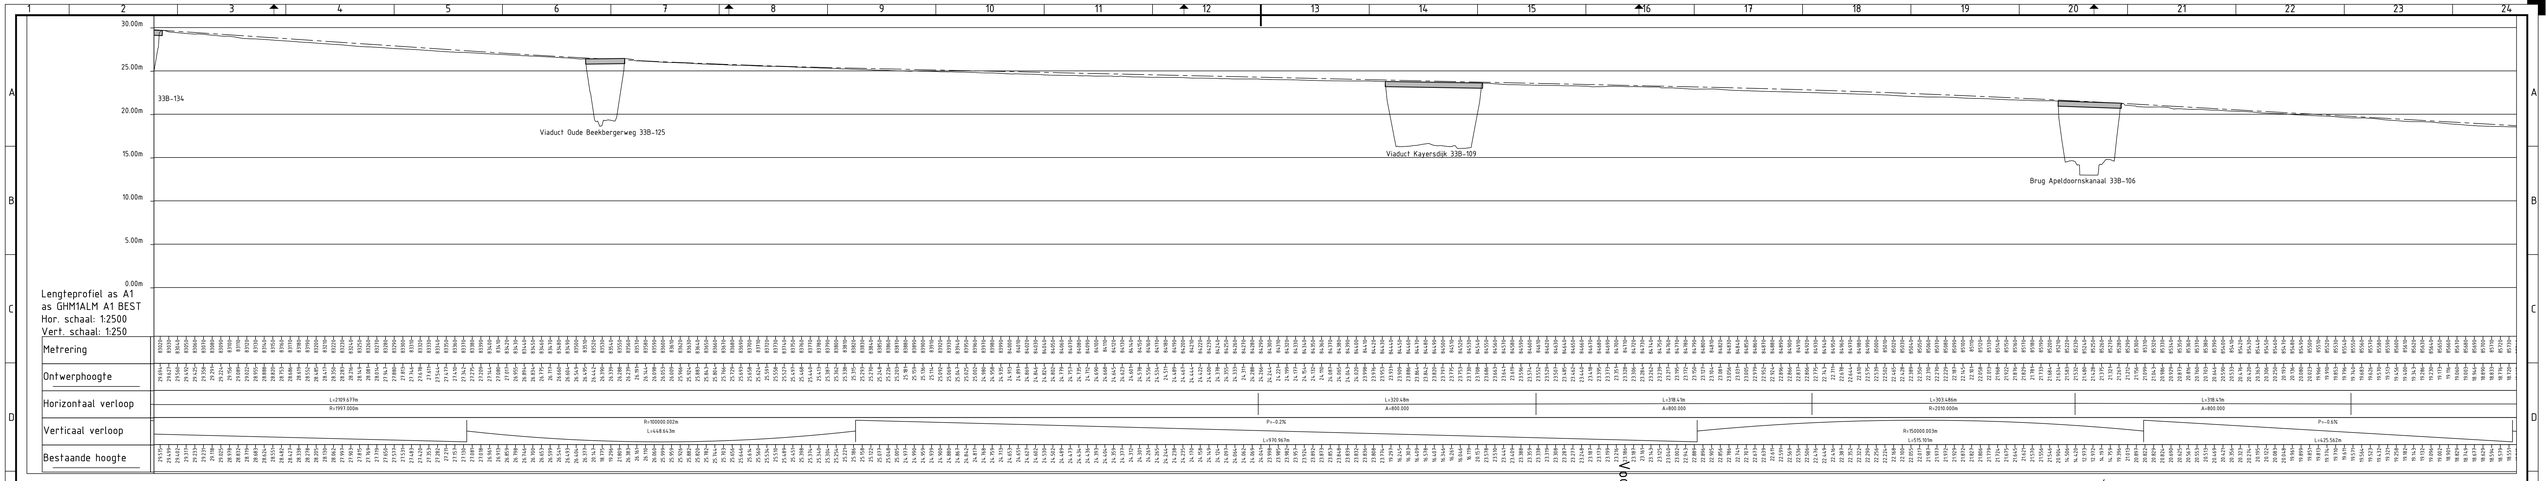

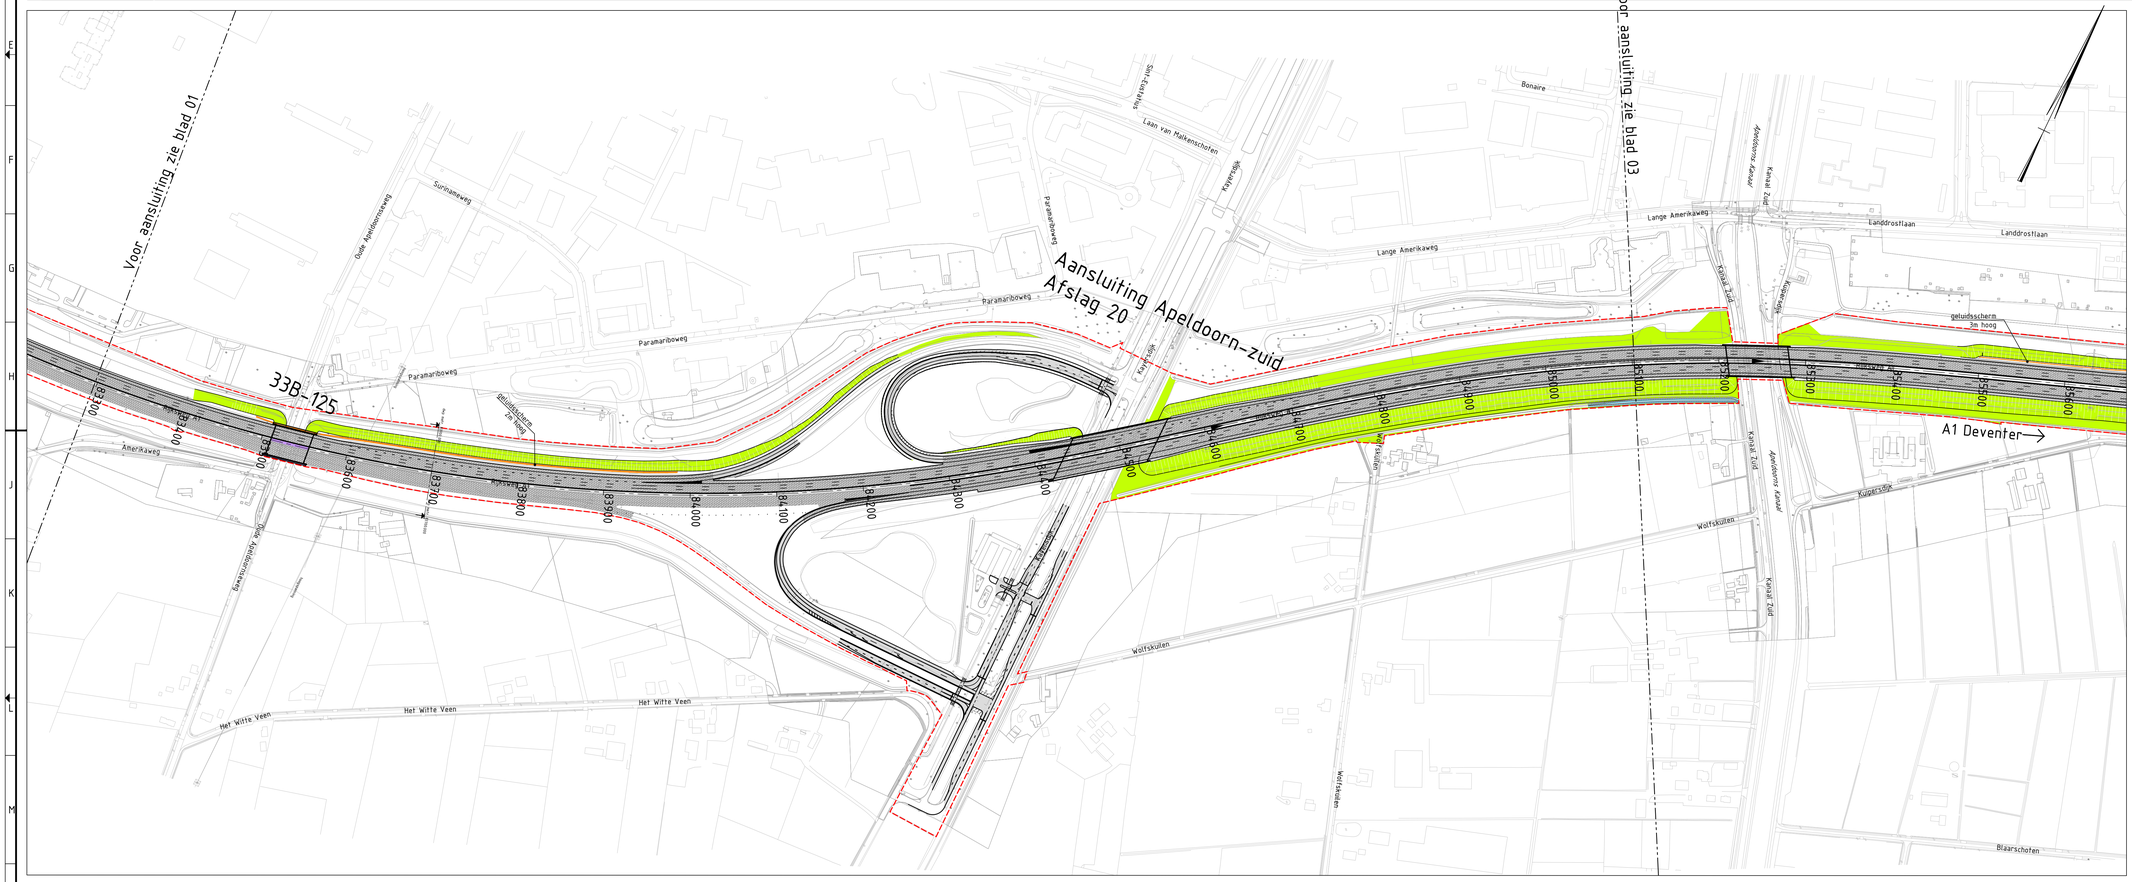

Legenda situatie

- Maatregelvlak verkeersdoeleinden
- Maatregelvlak verkeersdoeleinden, zone wegverharding
- Maatregelvlak verkeersdoeleinden, zone geluidreducerend asfalt
- Maatregelvlak verkeersdoeleinden, zone kunstwerk (nieuw of aanpassen)
- Maatregelvlak verkeersdoeleinden, zone landschappelijke inpassing
- Maatregelvlak verkeersdoeleinden, zone ecologische inpassing
- Maatregelvlak verkeersdoeleinden, zone waterhuishouding
- Maatregelvlak agrarische bestemming
- Waterberging
- Te amoveren wegen
- Te amoveren objecten
- Geluidwerende voorziening
- Duiker
- Bestaande grens rijkseigendom
- TB grens

Legenda doorsnede

- Bestaande situatie
- Nieuwe situatie
- Nieuwe geleiderail
- Nieuwe verharding
- Bestaande verharding
- Weg as (lengteprofiel)
- TB grens

Legenda Lengteprofiel

- bestaande situatie
- nieuwe situatie
- kunstwerk

0 25 50 75 100m
* schaalbalk alleen voor situatie 1:2500

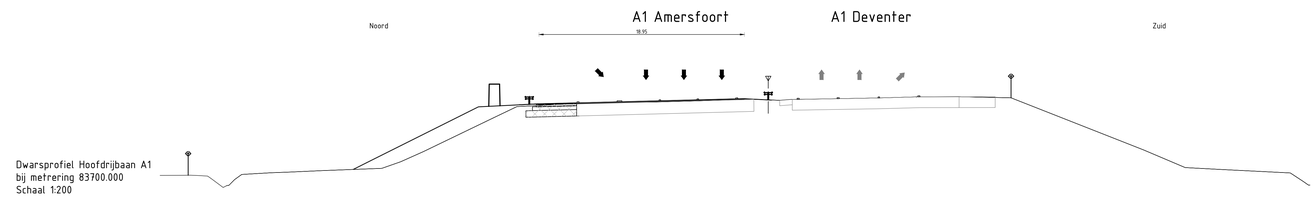

Dwarsprofiel Hoofdrijbaan A1
bij metrering 83700.000
Schaal 1:200

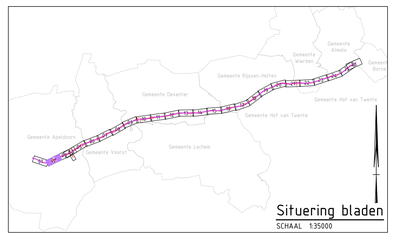

Situering bladen
SCHAAL 1:35000

Tracébesluit

A1 Apeldoorn-Azelo

km. 83200-85600

Definitief

Rijkswaterstaat
Ministerie van Infrastructuur en Waterstaat

kaartblad
02 van 26

schaal 1:2500 formaat A0

Mei 2018

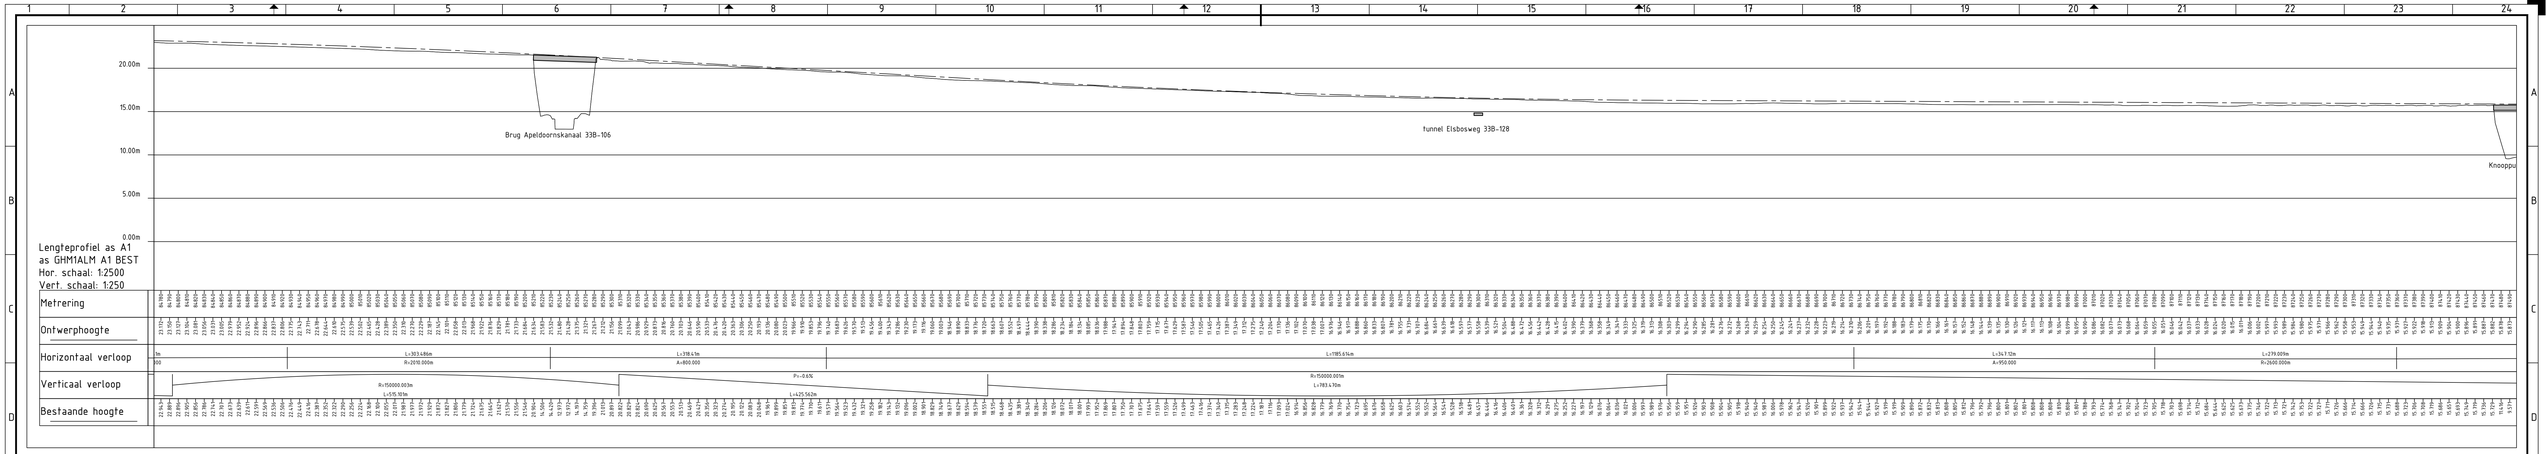

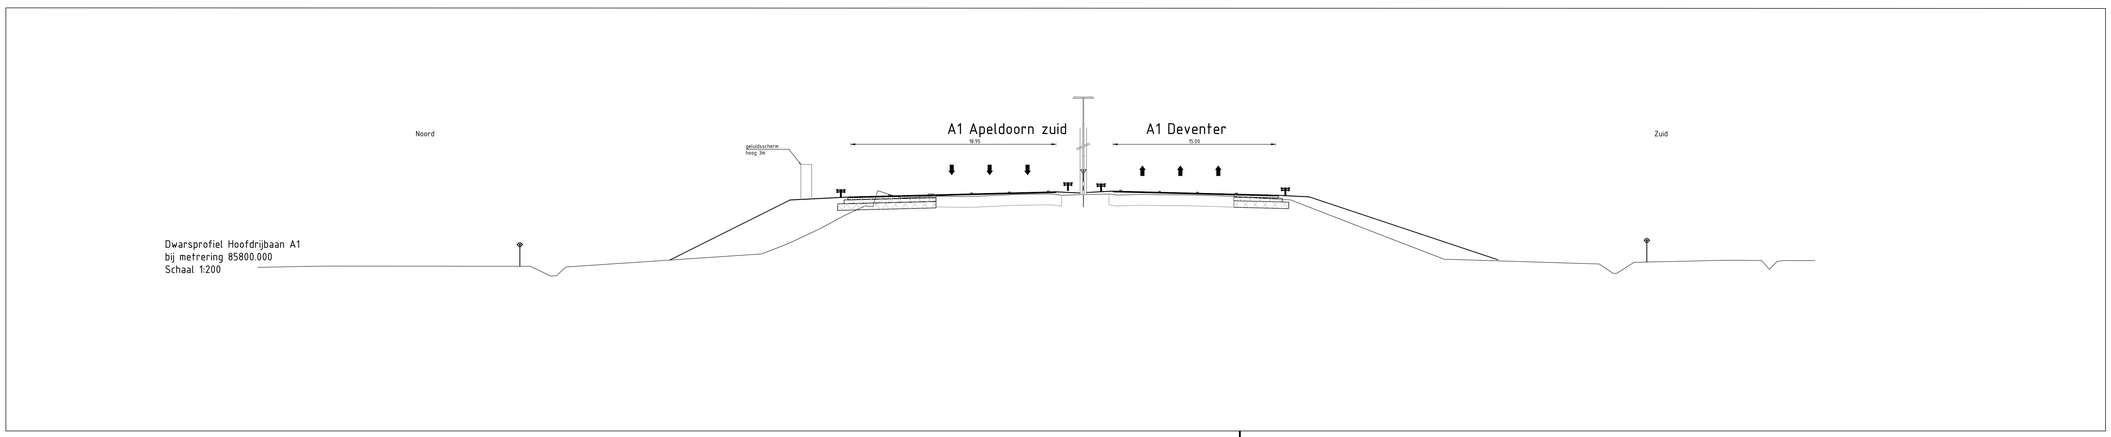

Legenda situatie

- Maatregelvlak verkeersdoeleinden
- Maatregelvlak verkeersdoeleinden, zone wegverharding
- Maatregelvlak verkeersdoeleinden, zone geluidreducerend asfalt
- Maatregelvlak verkeersdoeleinden, zone kunstwerk (nieuw of aanpassen)
- Maatregelvlak verkeersdoeleinden, zone landschappelijke inpassing
- Maatregelvlak verkeersdoeleinden, zone ecologische inpassing
- Maatregelvlak verkeersdoeleinden, zone waterhuishouding
- Maatregelvlak agrarische bestemming
- Waterberging
- Te amoveren wegen
- Te amoveren objecten
- Geluidwerende voorziening
- Duiker
- Bestaande grens rijkseigendom
- TB grens

Legenda doorsnede

- Bestaande situatie
- Nieuwe situatie
- Nieuwe geleiderail
- Nieuwe verharding
- Bestaande verharding
- Weg as (lengteprofiel)
- TB grens

Legenda Lengteprofiel

- bestaande situatie
- nieuwe situatie
- kunstwerk

0 25 50 75 100m
* schaalbalk alleen voor situatie 1:2500

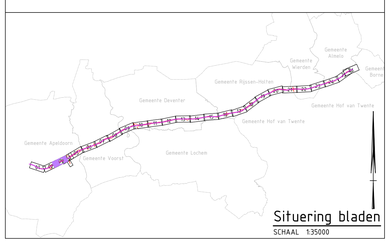

Tracébesluit

A1 Apeldoorn–Azelo

km. 84900–87300

Definitief

Rijkswaterstaat
Ministerie van Infrastructuur en Waterstaat

kaartblad
03 van 26

schaal 1:2500 formaat A0

Mei 2018

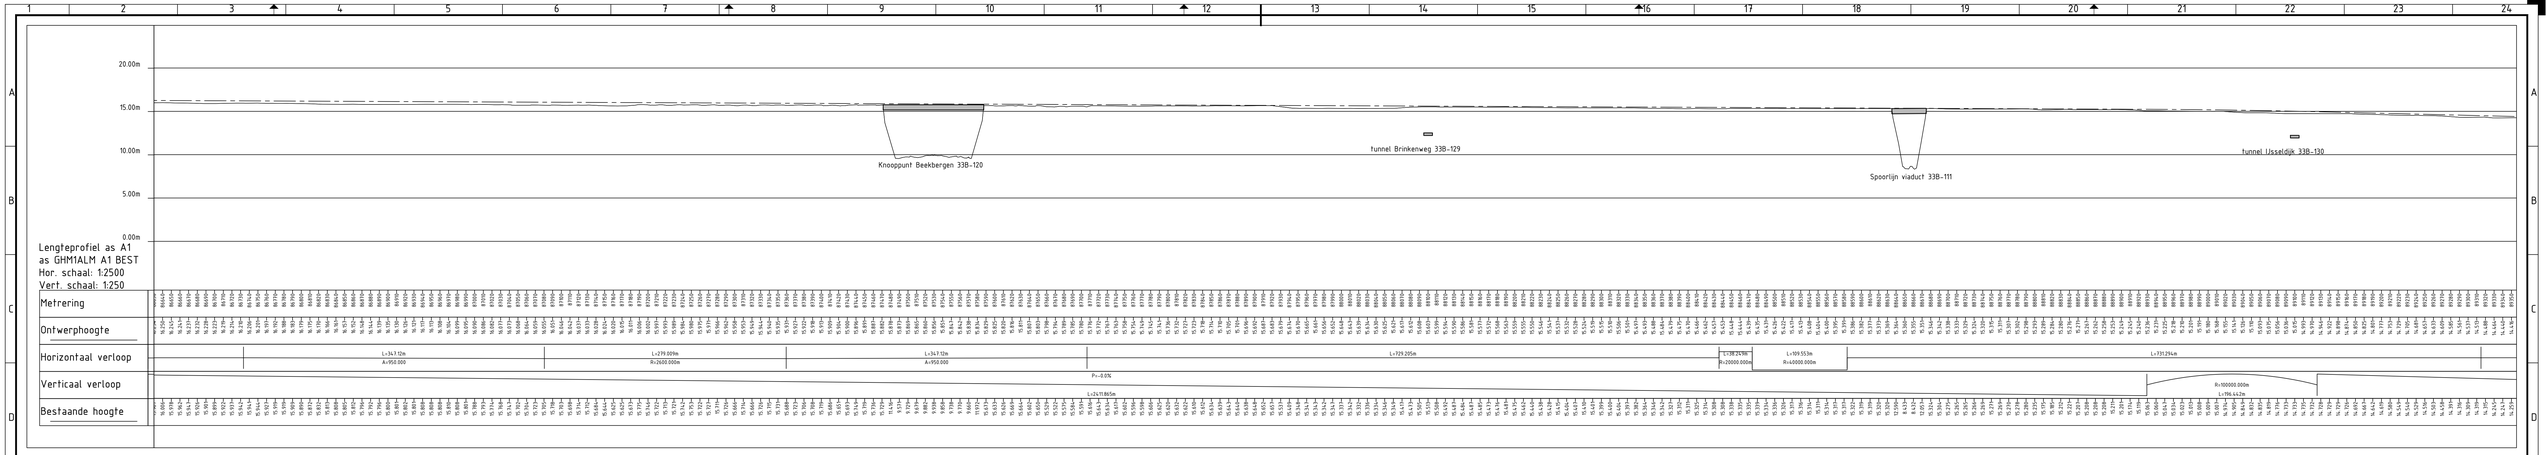

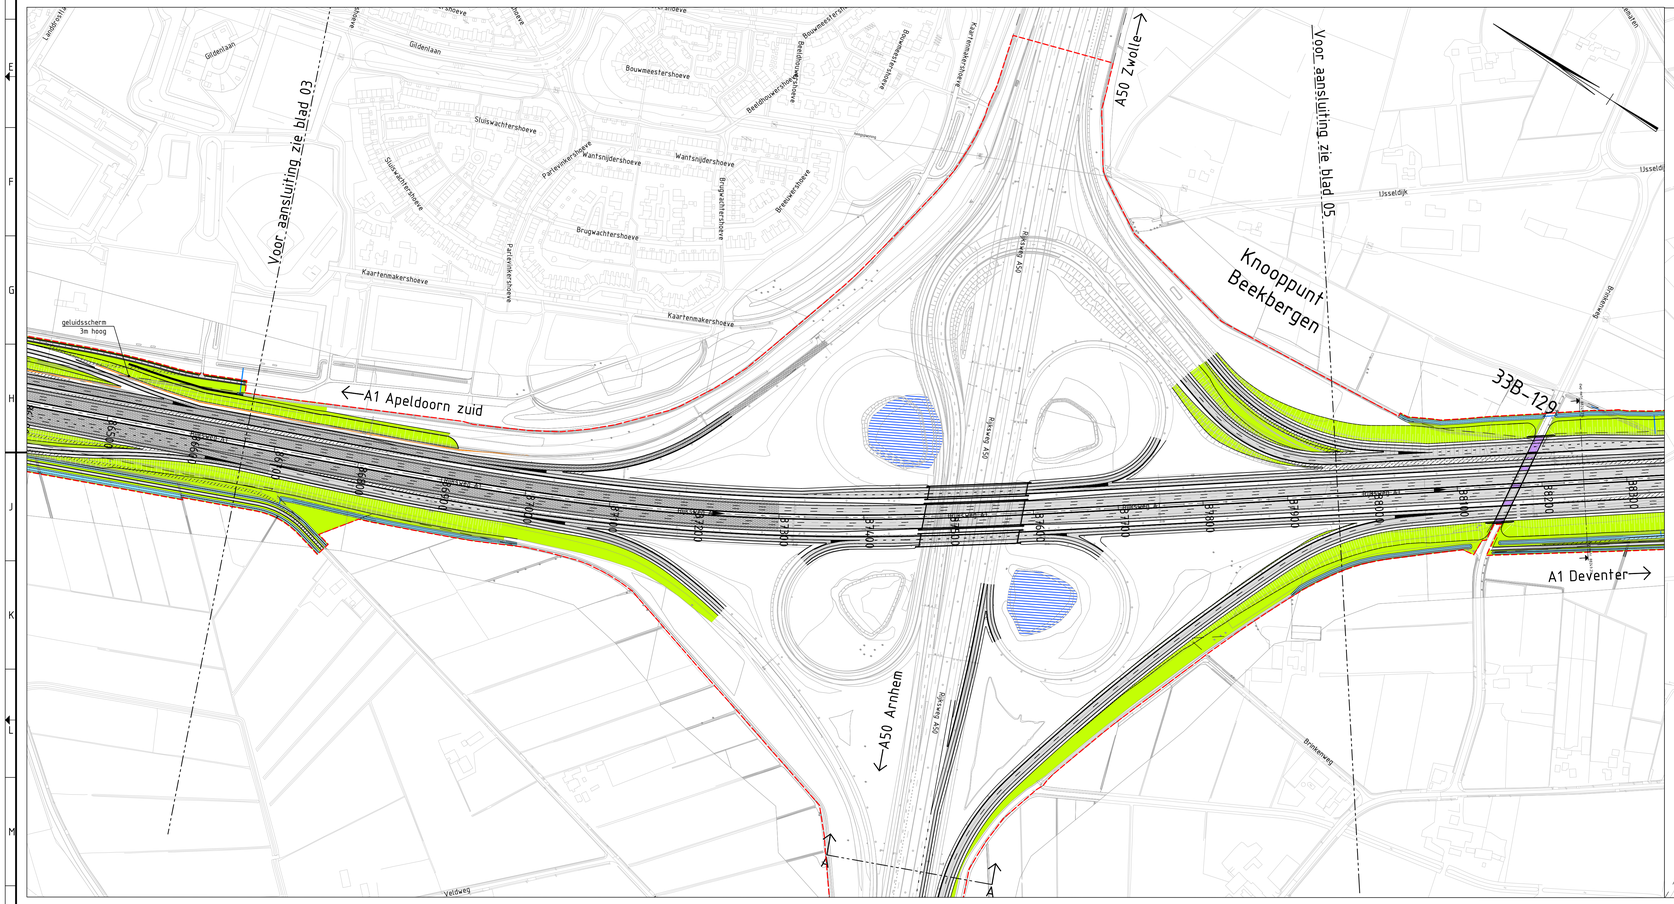

Legenda situatie

- Maatregelvlak verkeersdoeleinden
- Maatregelvlak verkeersdoeleinden, zone wegverharding
- Maatregelvlak verkeersdoeleinden, zone geluidreducerend asfalt
- Maatregelvlak verkeersdoeleinden, zone kunstwerk (nieuw of aanpassen)
- Maatregelvlak verkeersdoeleinden, zone landschappelijke inpassing
- Maatregelvlak verkeersdoeleinden, zone ecologische inpassing
- Maatregelvlak verkeersdoeleinden, zone waterhuishouding
- Maatregelvlak agrarische bestemming
- Waterberging
- Te amoveren wegen
- Te amoveren objecten
- Geluidwerende voorziening
- Duiker
- Bestaande grens rijkseigendom
- TB grens

Legenda doorsnede

- Bestaande situatie
- Nieuwe situatie
- Nieuwe geleiderail
- Nieuwe verharding
- Bestaande verharding
- Weg as (lengteprofiel)
- TB grens

Legenda Lengteprofiel

- bestaande situatie
- nieuwe situatie
- kunstwerk

0 25 50 75 100m
* schaalbalk alleen voor situatie 1:2500

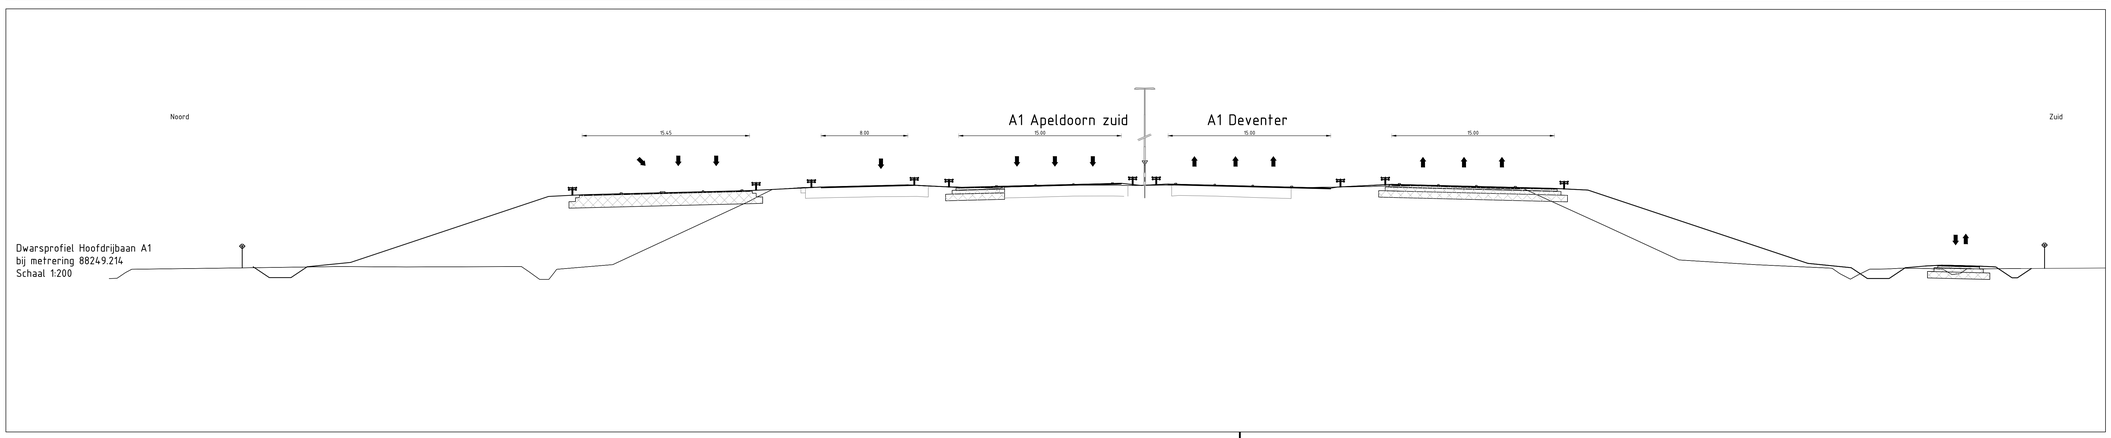

Dwarsprofiel Hoofdrijbaan A1
bij metrering 88249.214
Schaal 1:200

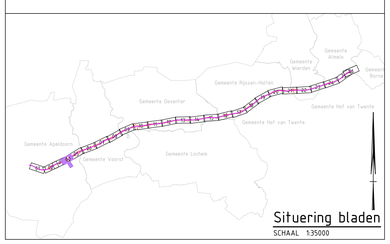

Tracébesluit

A1 Apeldoorn-Azelo

km. 86500-88300

Definitief

Rijkswaterstaat
Ministerie van Infrastructuur en Waterstaat

kaartblad
04 van 26

schaal 1:2500 formaat A0

Mei 2018

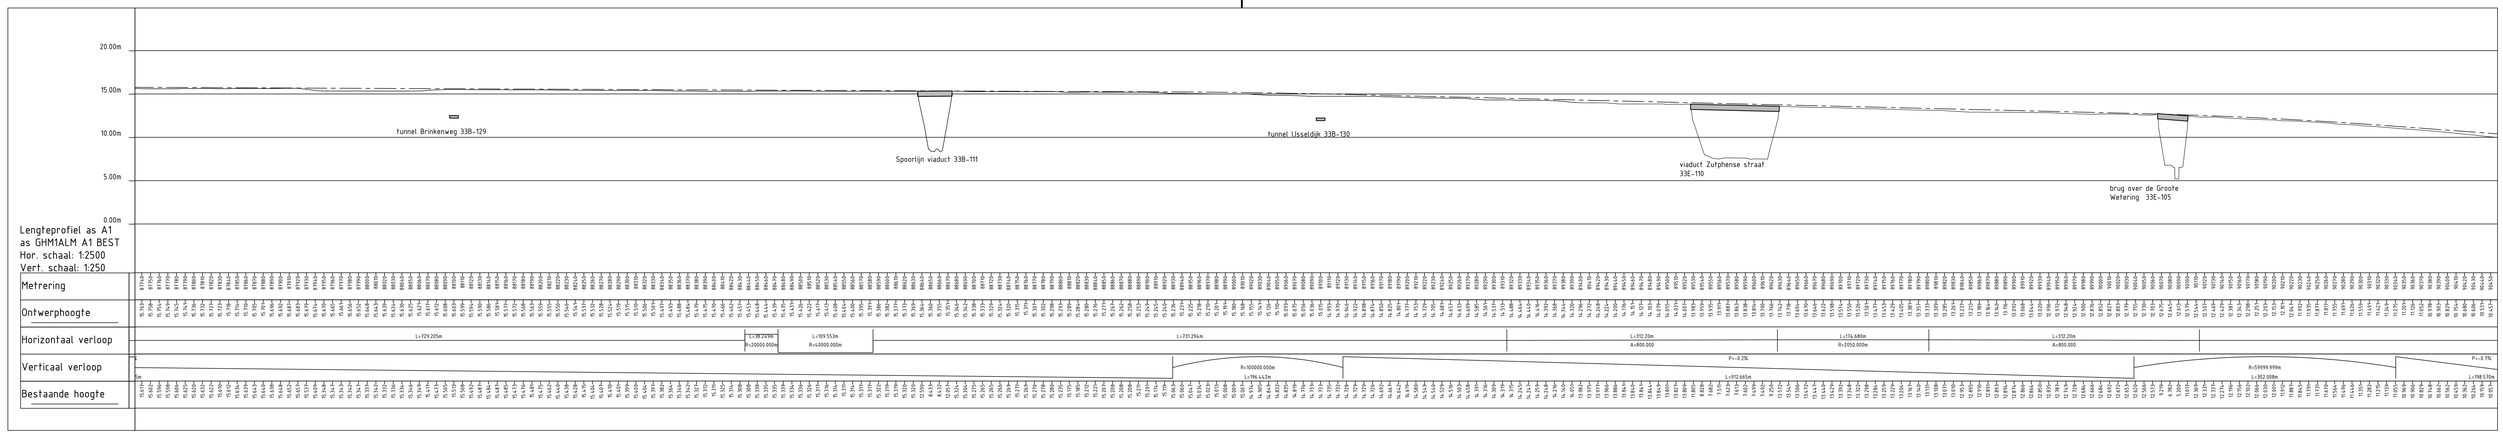

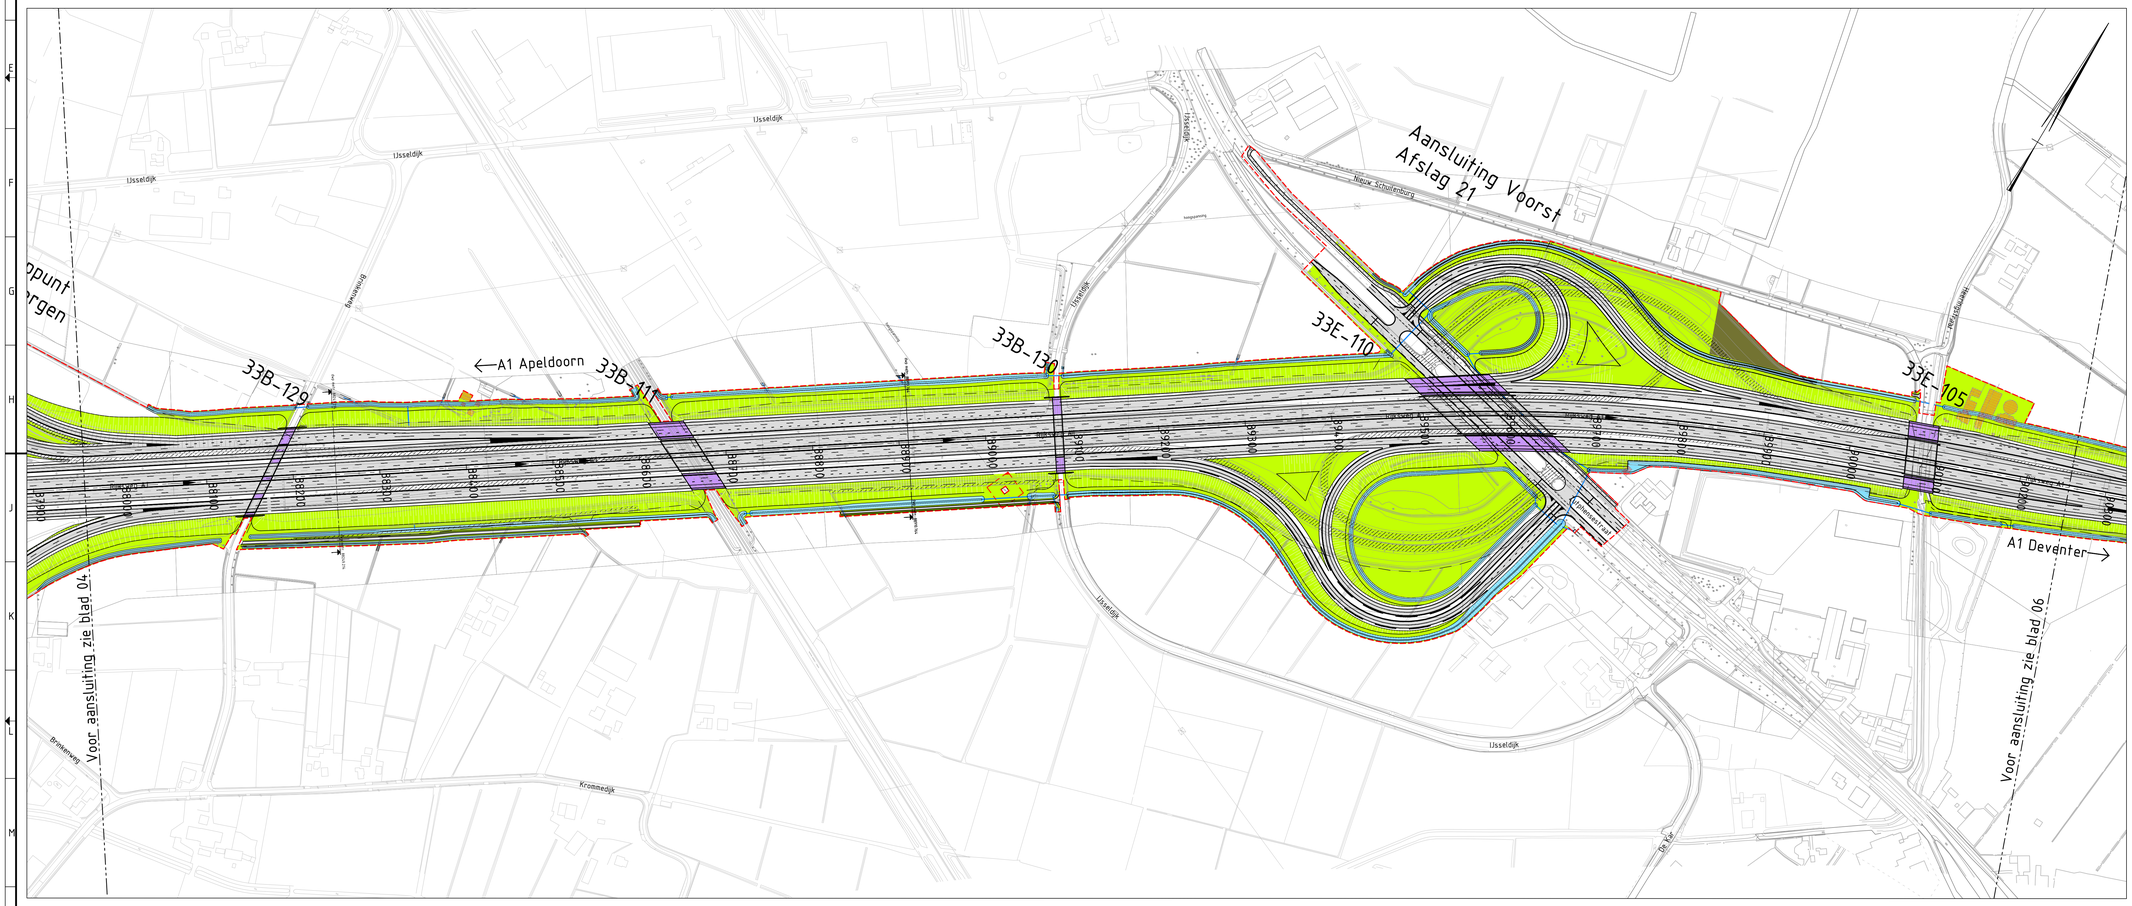

Legenda situatie

- Maatregelvlak verkeersdoeleinden
- Maatregelvlak verkeersdoeleinden, zone wegverharding
- Maatregelvlak verkeersdoeleinden, zone geluidreducerend asfalt
- Maatregelvlak verkeersdoeleinden, zone kunstwerk (nieuw of aanpassen)
- Maatregelvlak verkeersdoeleinden, zone landschappelijke inpassing
- Maatregelvlak verkeersdoeleinden, zone ecologische inpassing
- Maatregelvlak verkeersdoeleinden, zone waterhuishouding
- Maatregelvlak agrarische bestemming
- Waterberging
- Te amoveren wegen
- Te amoveren objecten
- Geluidwerende voorziening
- Duiker
- Bestaande grens rijkseigendom
- TB grens

Legenda doorsnede

- Bestaande situatie
- Nieuwe situatie
- Nieuwe geleiderail
- Nieuwe verharding
- Bestaande verharding
- Weg as (lengteprofiel)
- TB grens

Legenda Lengteprofiel

- bestaande situatie
- nieuwe situatie
- kunstwerk

0 25 50 75 100m
* schaalbalk alleen voor situatie 1:2500

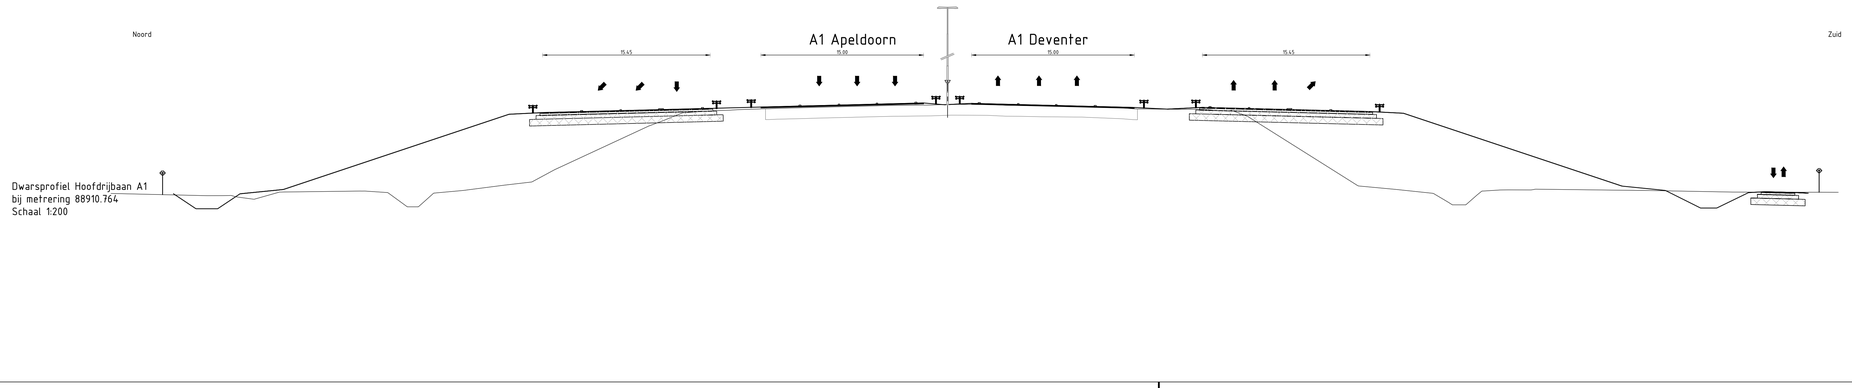

Dwarsprofiel Hoofdrijbaan A1
bij metrering 88910.764
Schaal 1:200

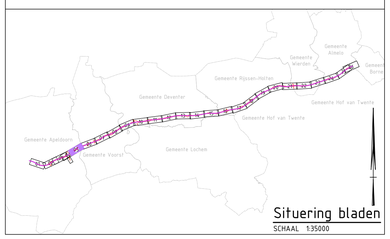

Situering bladen
SCHAAL 1:35000

Tracébesluit

A1 Apeldoorn-Azelo

km. 88000-90200

Definitief

Rijkswaterstaat
Ministerie van Infrastructuur en Waterstaat

kaartblad
05 van 26

schaal 1:2500 formaat A0

Mei 2018

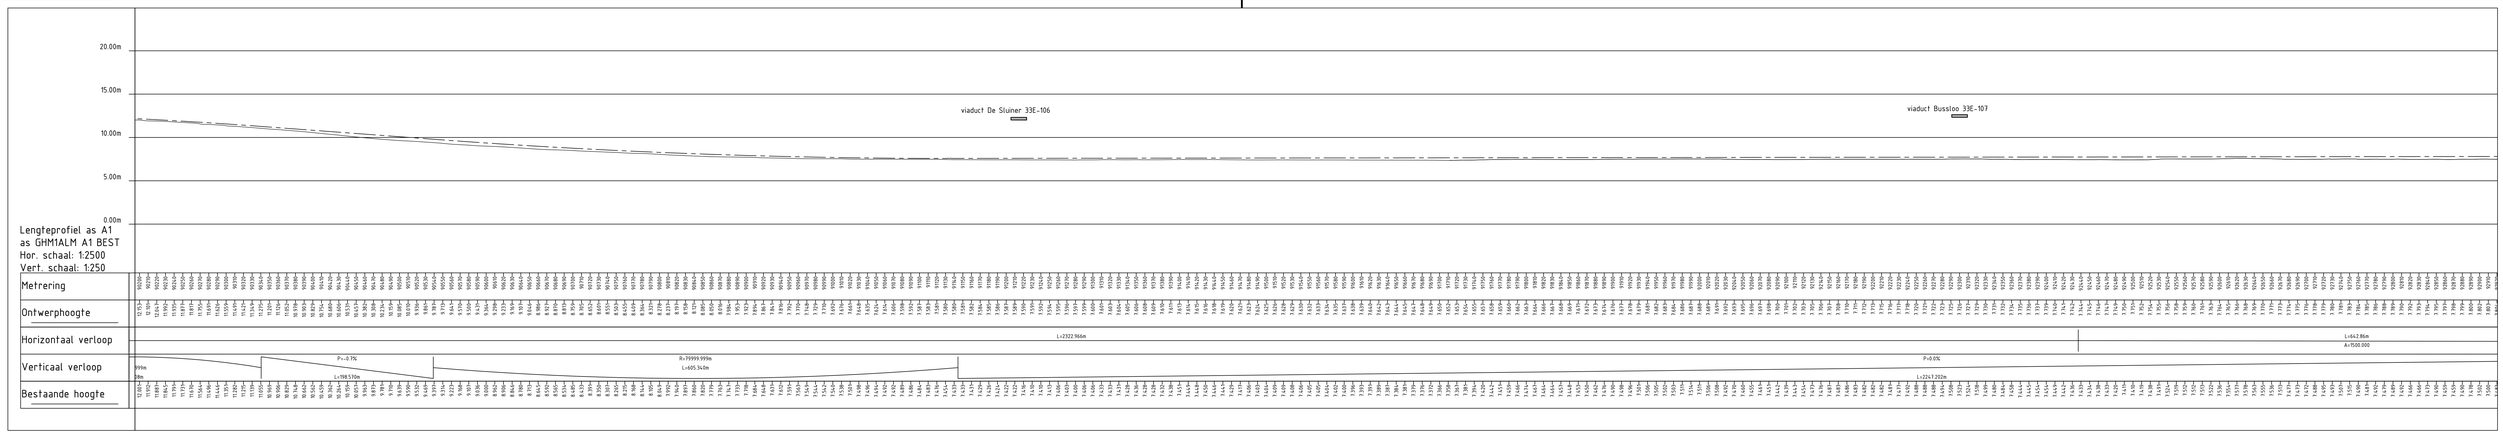

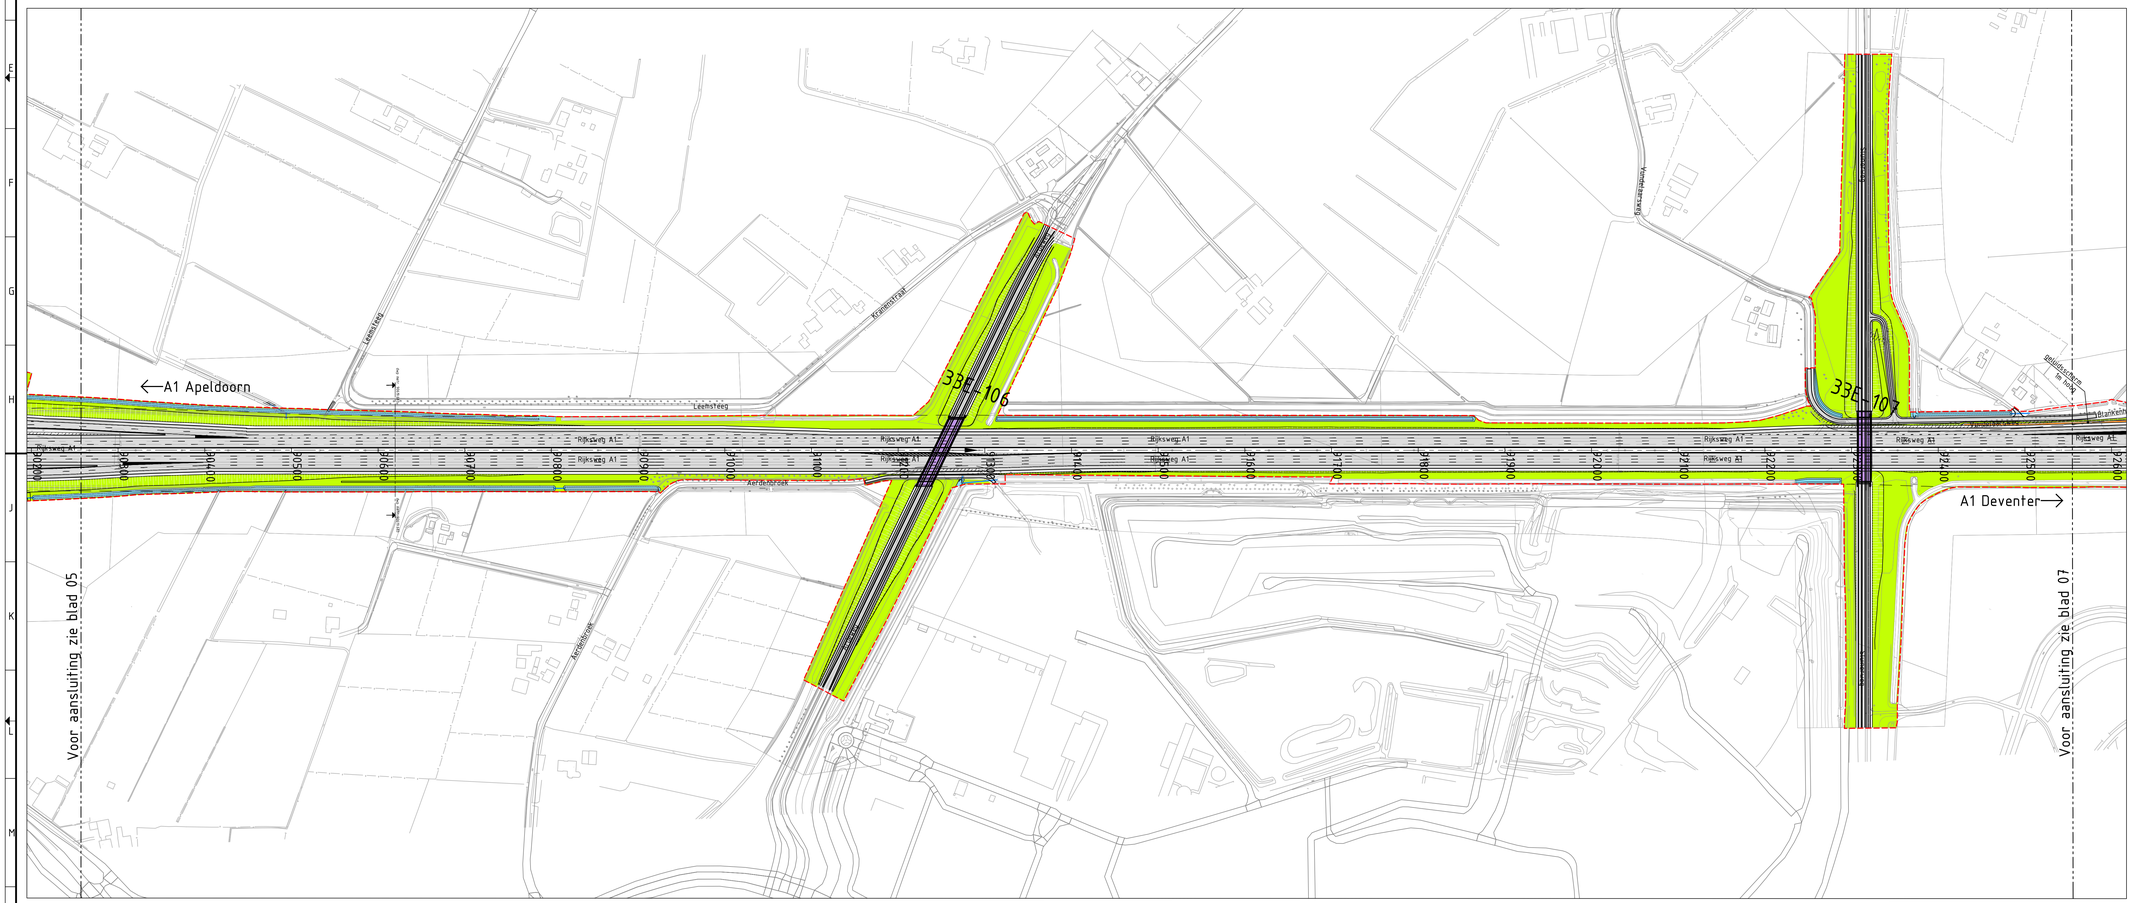

Legenda situatie

- Maatregelvlak verkeersdoeleinden
- Maatregelvlak verkeersdoeleinden, zone wegverharding
- Maatregelvlak verkeersdoeleinden, zone geluidreducerend asfalt
- Maatregelvlak verkeersdoeleinden, zone kunstwerk (nieuw of aanpassen)
- Maatregelvlak verkeersdoeleinden, zone landschappelijke inpassing
- Maatregelvlak verkeersdoeleinden, zone ecologische inpassing
- Maatregelvlak verkeersdoeleinden, zone waterhuishouding
- Maatregelvlak agrarische bestemming
- Waterberging
- Te amoveren wegen
- Te amoveren objecten
- Geluidwerende voorziening
- Duiker
- Bestaande grens rijkseigendom
- TB grens

Legenda doorsnede

- Bestaande situatie
- Nieuwe situatie
- Nieuwe geleiderail
- Nieuwe verharding
- Bestaande verharding
- Weg as (lengteprofiel)
- TB grens

Legenda Lengteprofiel

- bestaande situatie
- nieuwe situatie
- kunstwerk

0 25 50 75 100m
* schaalbalk alleen voor situatie 1:2500

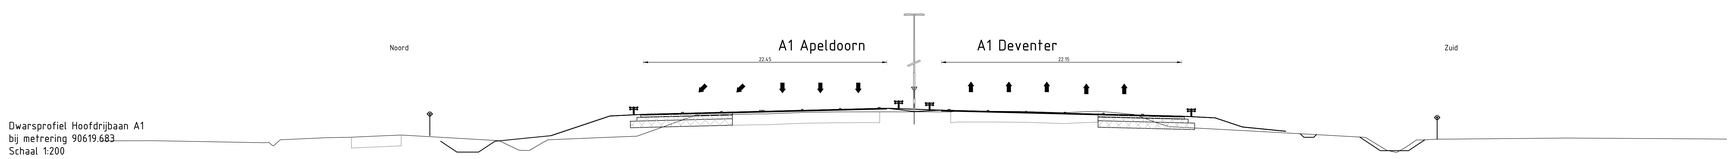

Dwarsprofiel Hoofdrijbaan A1
bij metrering 90619.683
Schaal 1:200

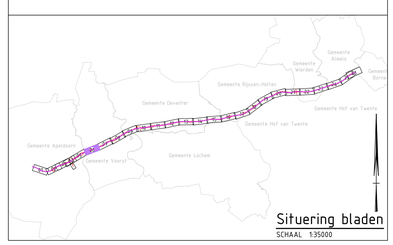

Tracébesluit

A1 Apeldoorn-Azelo

km. 90200-92500

Definitief

Rijkswaterstaat
Ministerie van Infrastructuur en Waterstaat

kaartblad
06 van 26

schaal 1:2500 formaat A0

Mei 2018

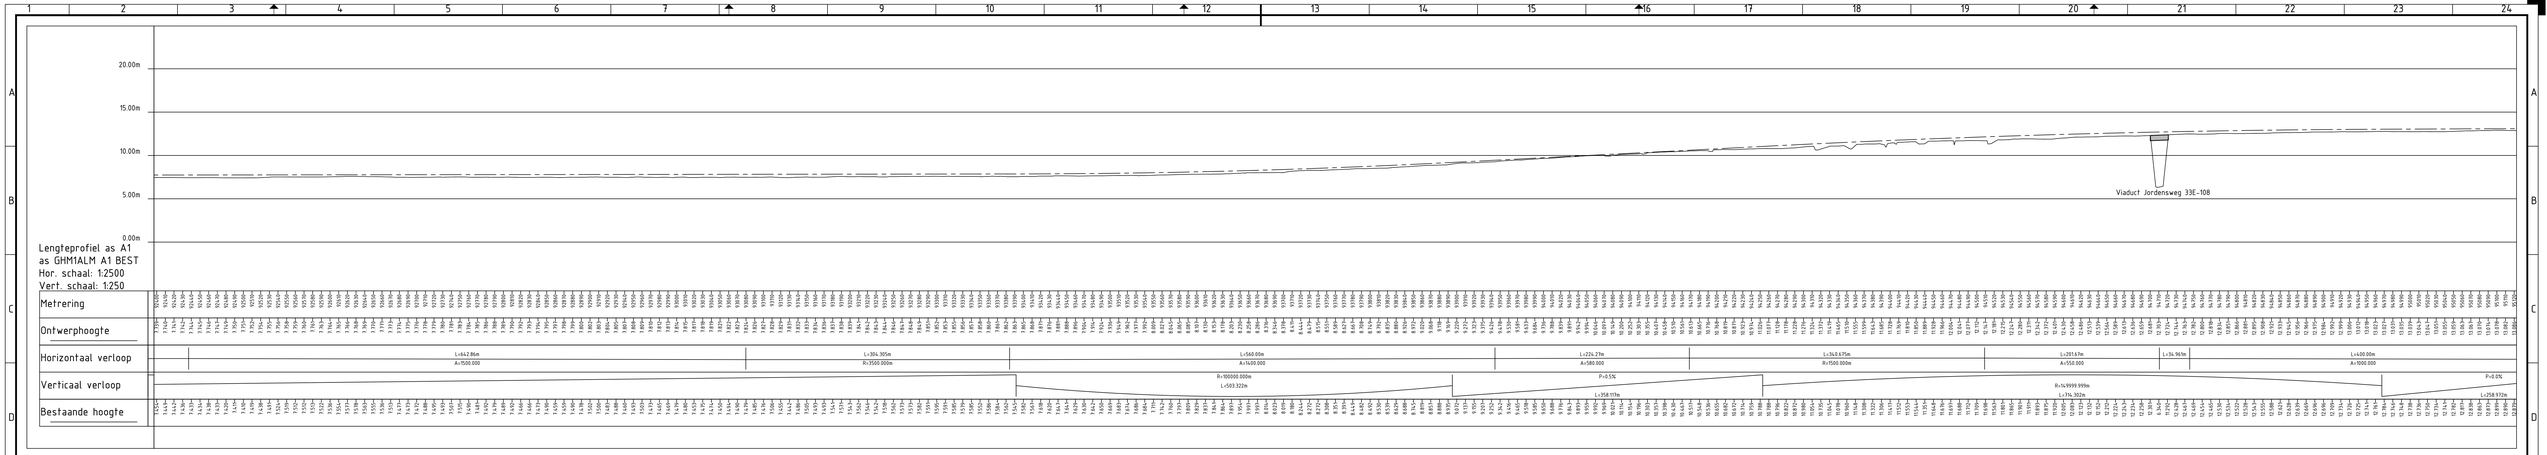

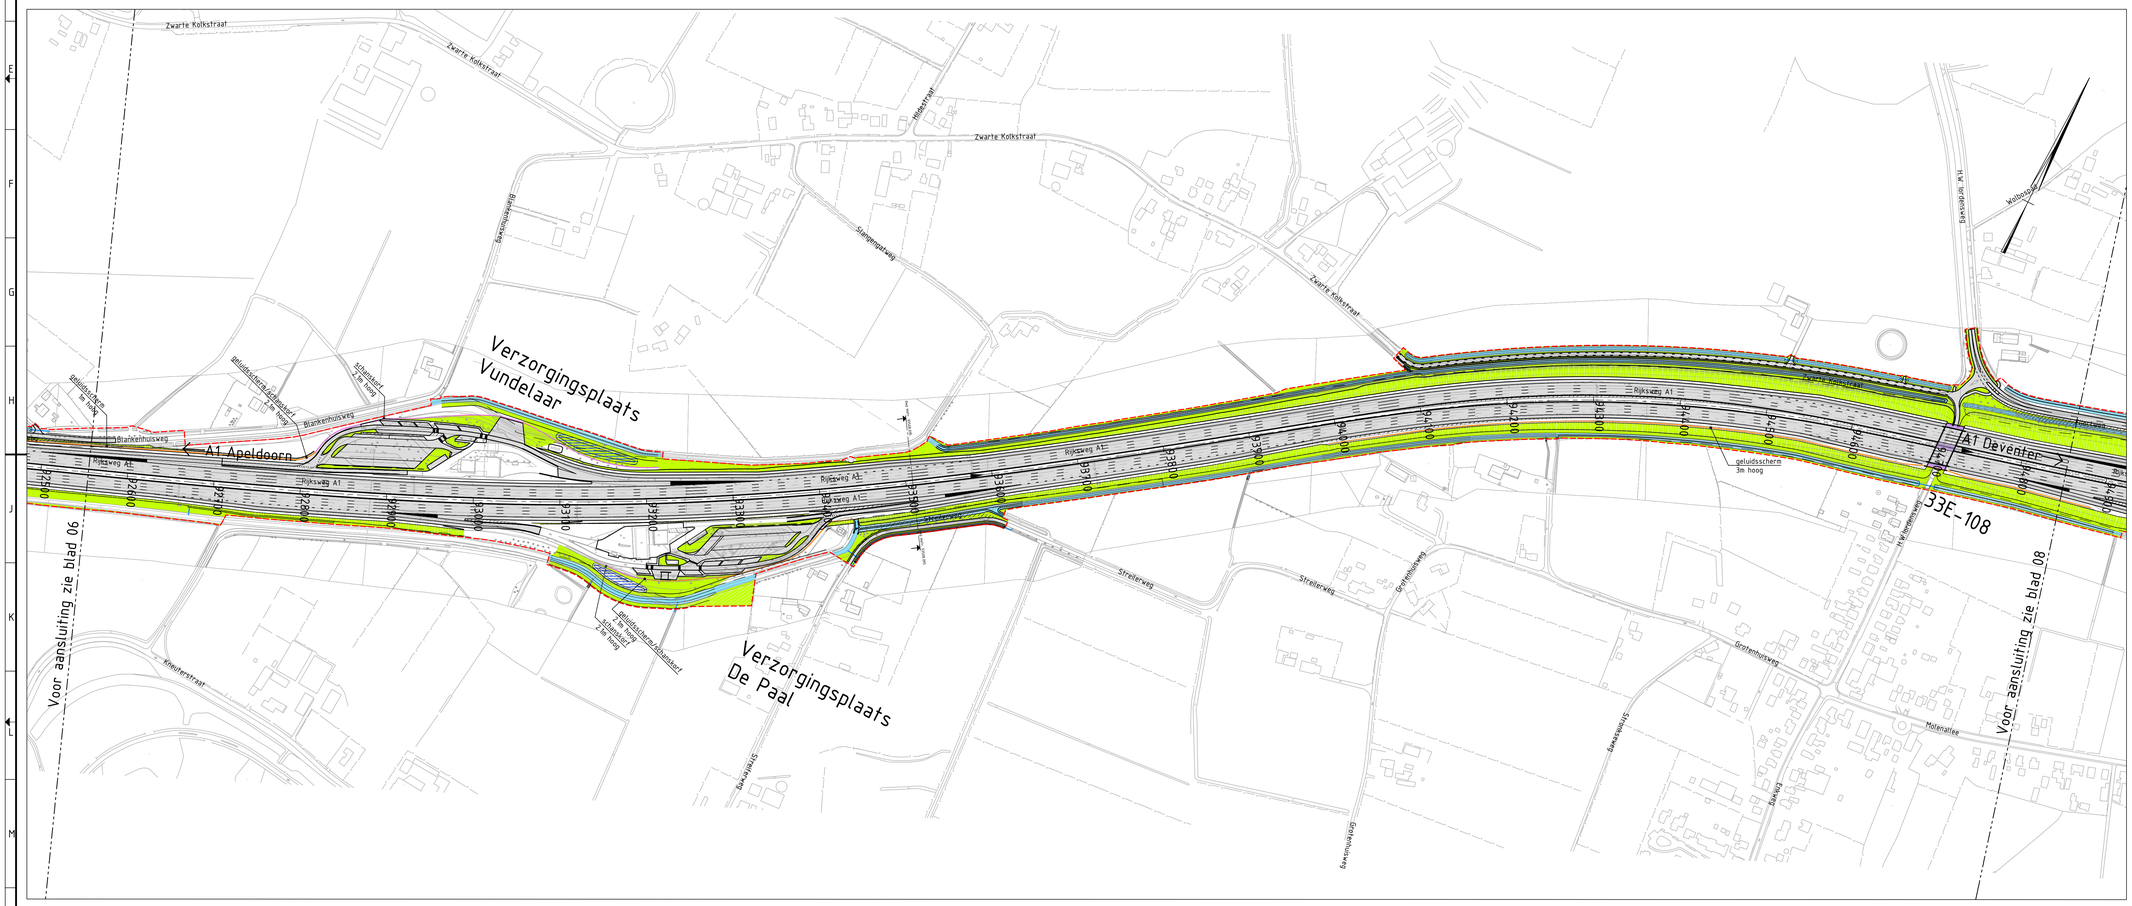

Legenda situatie

- Maatregelvlak verkeersdoeleinden
- Maatregelvlak verkeersdoeleinden, zone wegverharding
- Maatregelvlak verkeersdoeleinden, zone geluidreducerend asfalt
- Maatregelvlak verkeersdoeleinden, zone kunstwerk (nieuw of aanpassen)
- Maatregelvlak verkeersdoeleinden, zone landschappelijke inpassing
- Maatregelvlak verkeersdoeleinden, zone ecologische inpassing
- Maatregelvlak verkeersdoeleinden, zone waterhuishouding
- Maatregelvlak agrarische bestemming
- Waterberging
- Te amoveren wegen
- Te amoveren objecten
- Geluidwerende voorziening
- Duiker
- Bestaande grens rijkseigendom
- TB grens

Legenda doorsnede

- Bestaande situatie
- Nieuwe situatie
- Nieuwe geleiderail
- Nieuwe verharding
- Bestaande verharding
- Weg as (lengteprofiel)
- TB grens

Legenda Lengteprofiel

- bestaande situatie
- nieuwe situatie
- kunstwerk

0 25 50 75 100m
* schaalbalk alleen voor situatie 1:2500

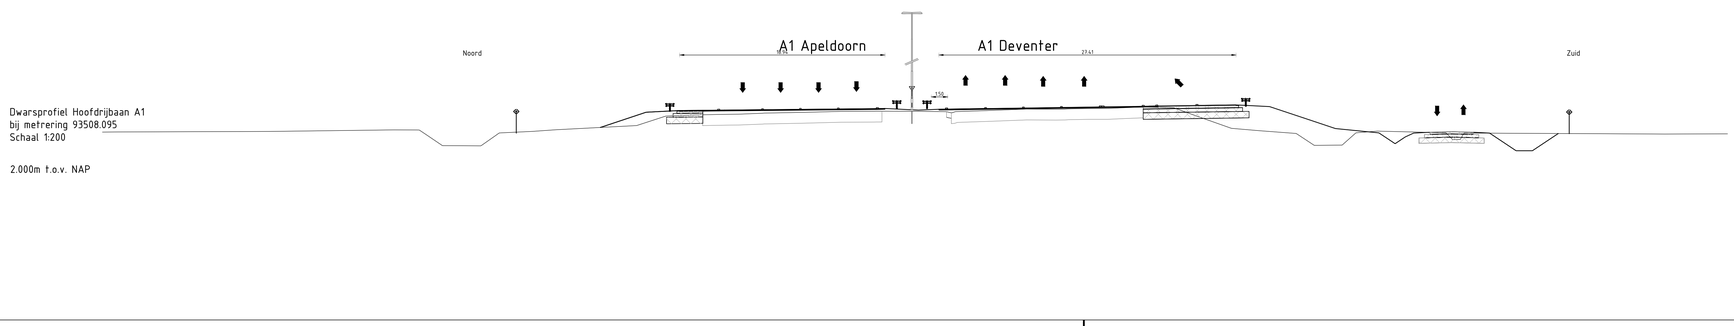

Dwarsprofiel Hoofdrijbaan A1
bij metrering 93508.095
Schaal 1:200

2.000m t.o.v. NAP

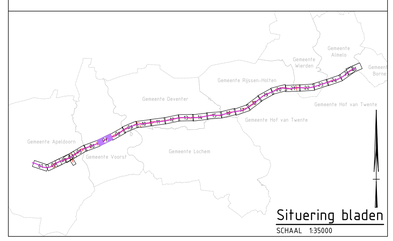

Situering bladen
SCHAAL 1:35000

Tracébesluit

A1 Apeldoorn-Azelo

km. 92500-94800

Definitief

Rijkswaterstaat
Ministerie van Infrastructuur en Waterstaat

kaartblad
07 van 26

schaal 1:2500 formaat A0

Mei 2018

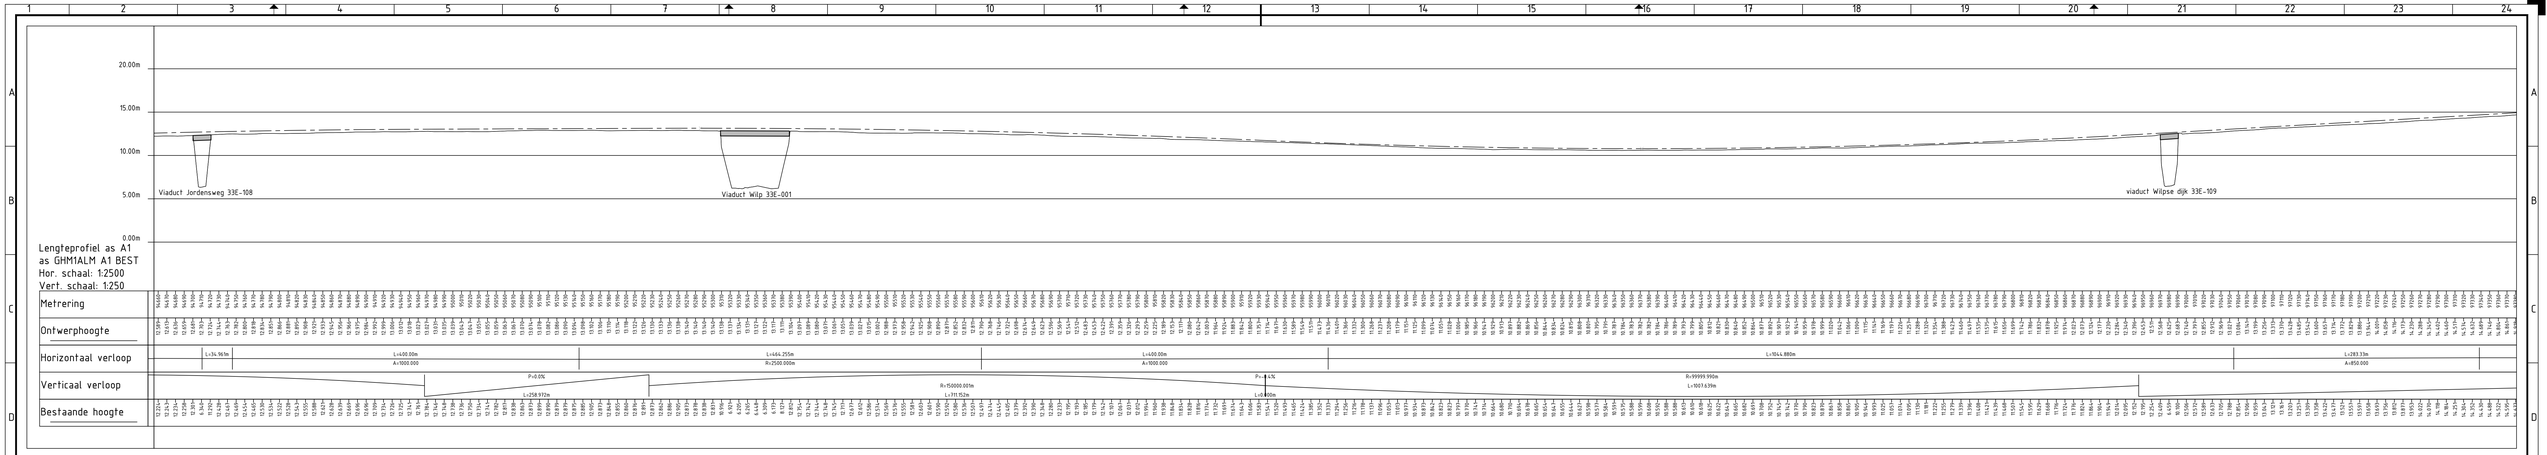

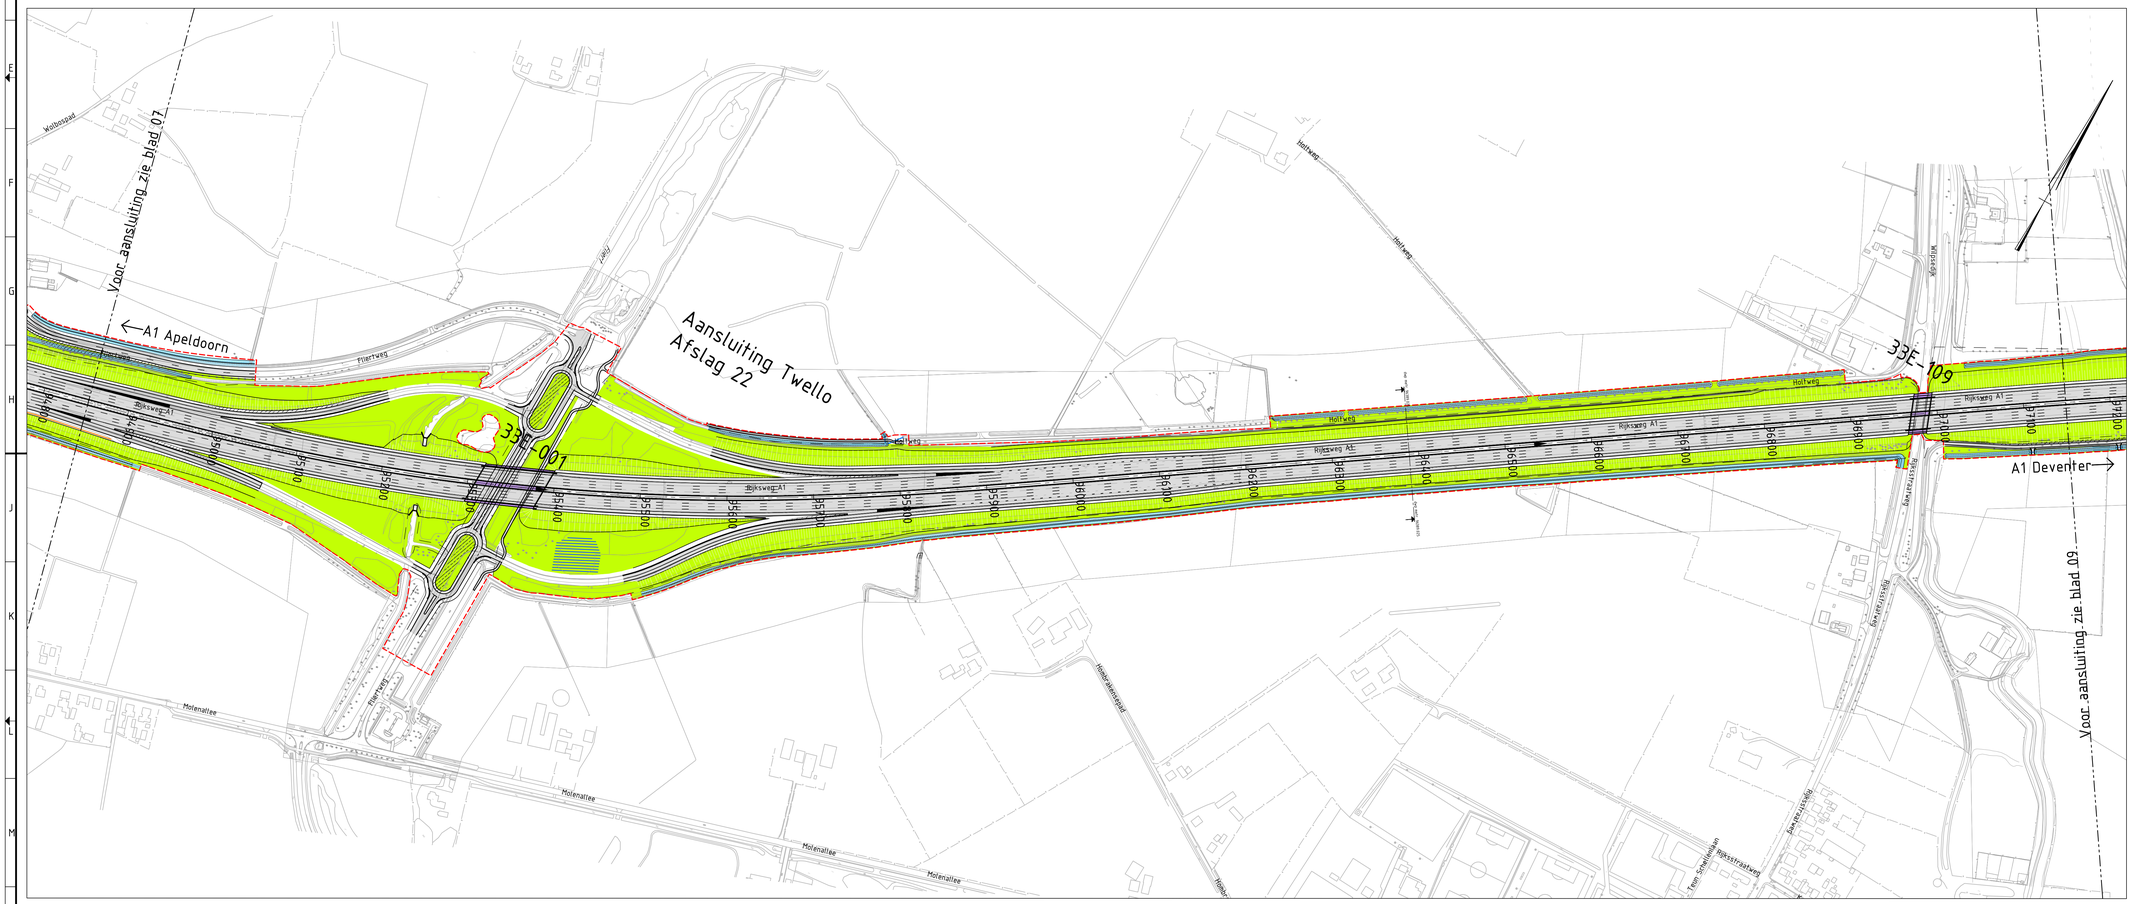

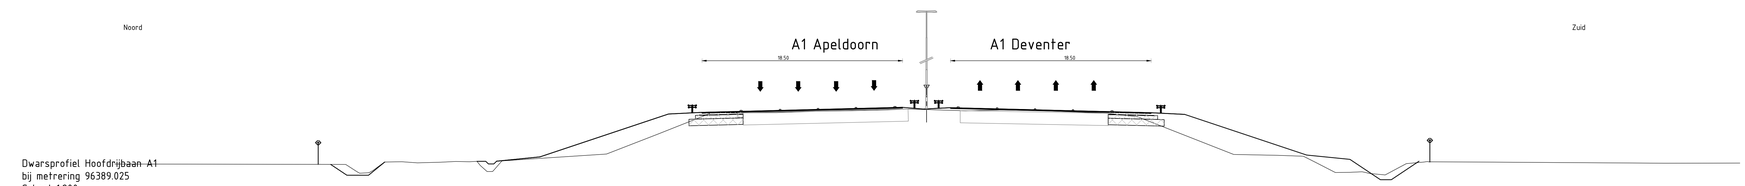

Dwarsprofiel Hoofdrijbaan A1
bij metrering 96389.025
Schaal 1:200

Legenda situatie

- Maatregelvlak verkeersdoeleinden
- Maatregelvlak verkeersdoeleinden, zone wegverharding
- Maatregelvlak verkeersdoeleinden, zone geluidreducerend asfalt
- Maatregelvlak verkeersdoeleinden, zone kunstwerk (nieuw of aanpassen)
- Maatregelvlak verkeersdoeleinden, zone landschappelijke inpassing
- Maatregelvlak verkeersdoeleinden, zone ecologische inpassing
- Maatregelvlak verkeersdoeleinden, zone waterhuishouding
- Maatregelvlak agrarische bestemming
- Waterberging
- Te amoveren wegen
- Te amoveren objecten
- Geluidwerende voorziening
- Duiker
- Bestaande grens rijkseigendom
- TB grens

Legenda doorsnede

- Bestaande situatie
- Nieuwe situatie
- Nieuwe geleiderail
- Nieuwe verharding
- Bestaande verharding
- Weg as (lengteprofiel)
- TB grens

Legenda Lengteprofiel

- bestaande situatie
- nieuwe situatie
- kunstwerk

0 25 50 75 100m
* schaalbalk alleen voor situatie 1:2500

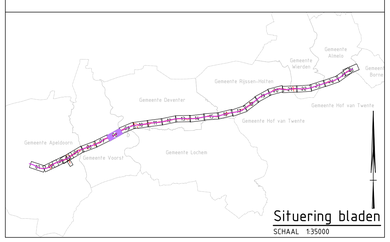

Tracébesluit

A1 Apeldoorn-Azelo

km. 94800-97100

Definitief

Rijkswaterstaat
Ministerie van Infrastructuur en Waterstaat

kaartblad
08 van 26

schaal 1:2500 formaat A0

Mei 2018

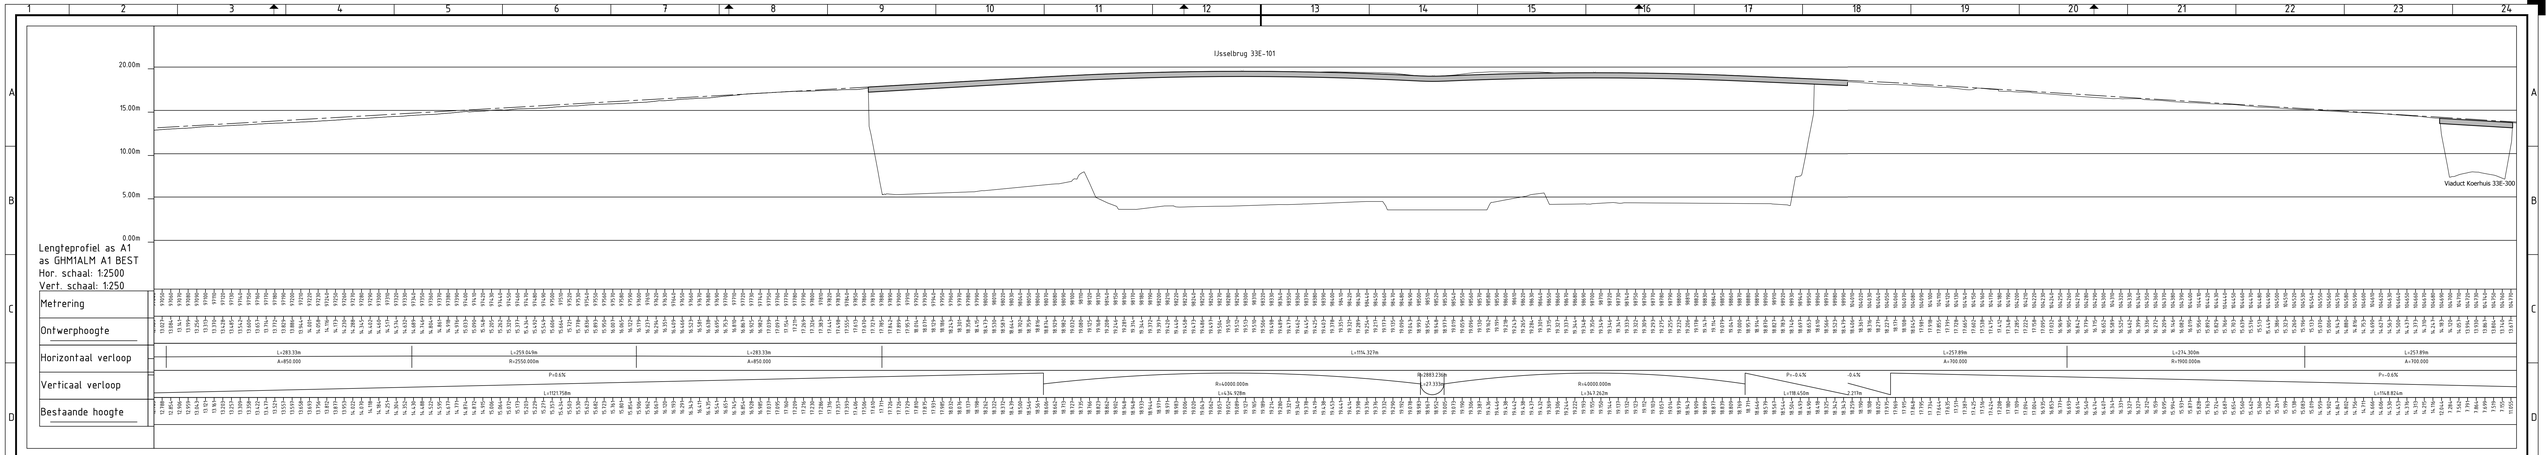

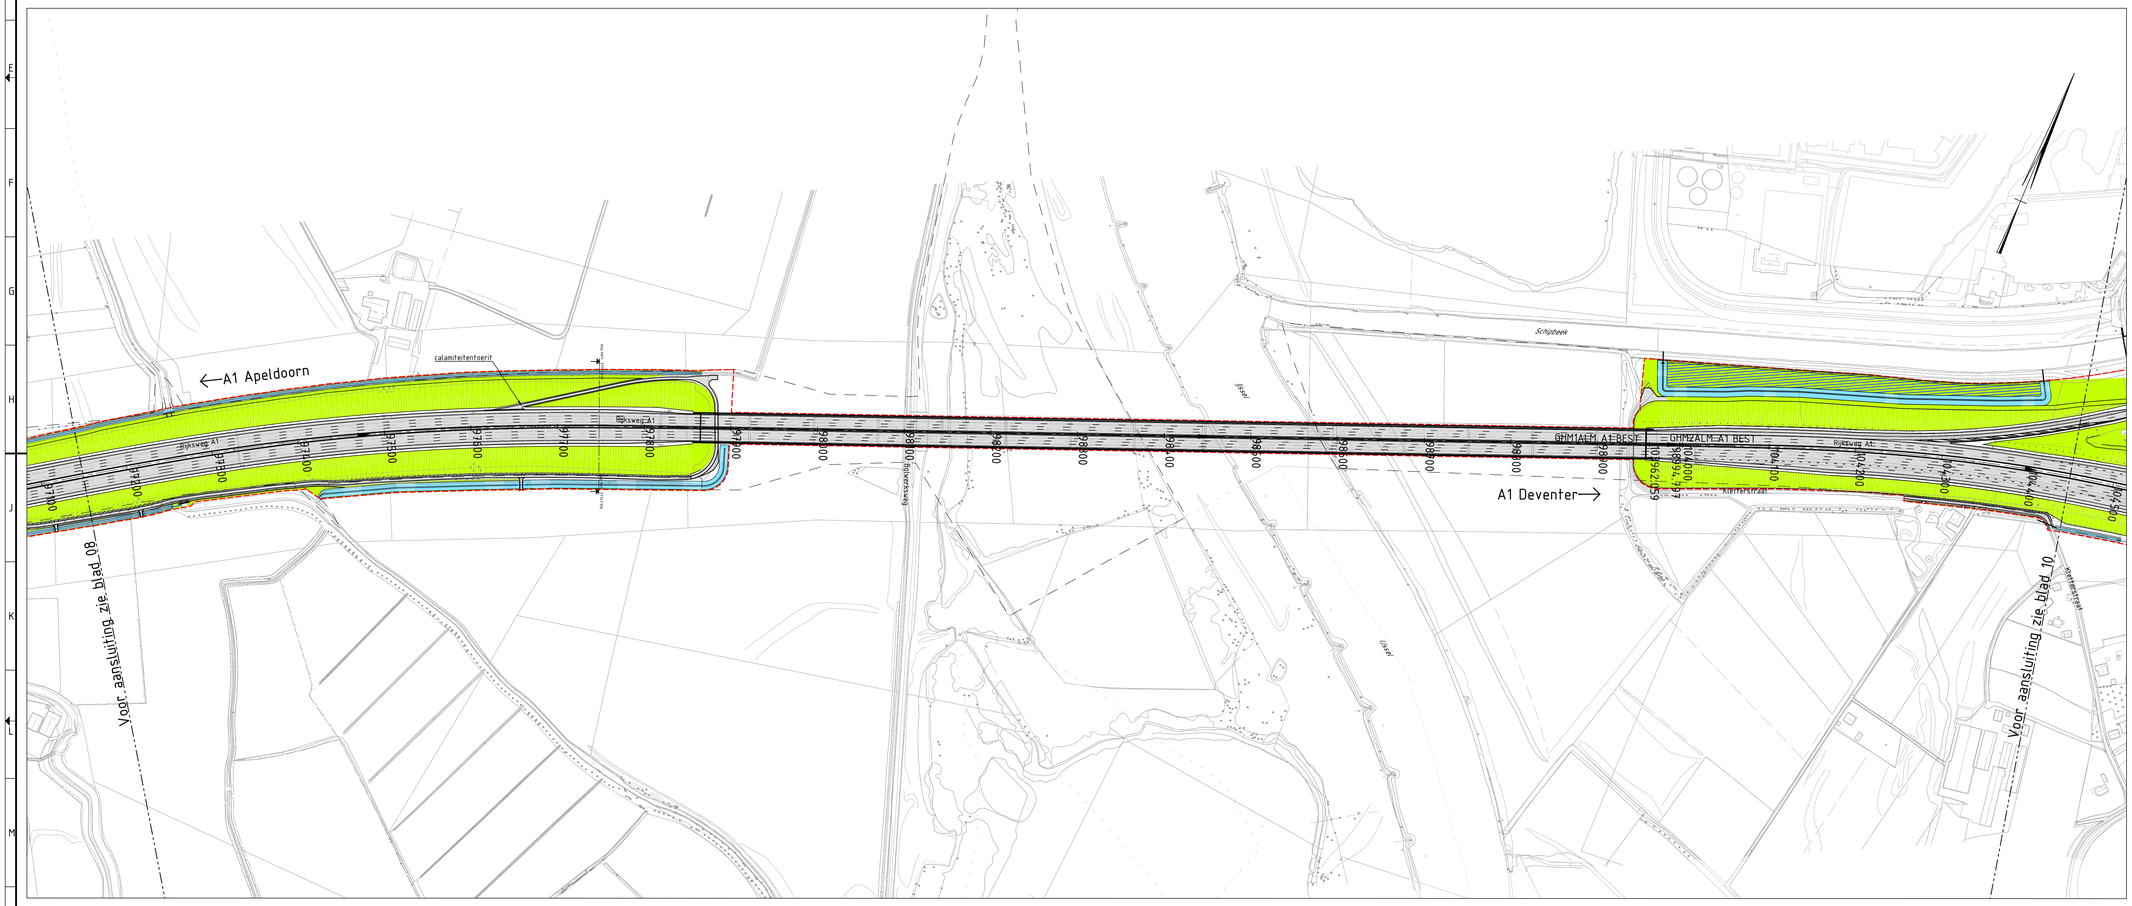

Legenda situatie

- Maatregelvlak verkeersdoeleinden
- Maatregelvlak verkeersdoeleinden, zone wegverharding
- Maatregelvlak verkeersdoeleinden, zone geluidreducerend asfalt
- Maatregelvlak verkeersdoeleinden, zone kunstwerk (nieuw of aanpassen)
- Maatregelvlak verkeersdoeleinden, zone landschappelijke inpassing
- Maatregelvlak verkeersdoeleinden, zone ecologische inpassing
- Maatregelvlak verkeersdoeleinden, zone waterhuishouding
- Maatregelvlak agrarische bestemming
- Waterberging
- Te amoveren wegen
- Te amoveren objecten
- Geluidwerende voorziening
- Duiker
- Bestaande grens rijkseigendom
- TB grens

Legenda doorsnede

- Bestaande situatie
- Nieuwe situatie
- Nieuwe geleiderail
- Nieuwe verharding
- Bestaande verharding
- Weg as (lengteprofiel)
- TB grens

Legenda Lengteprofiel

- bestaande situatie
- nieuwe situatie
- kunstwerk

0 25 50 75 100m
* schaalbalk alleen voor situatie 1:2500

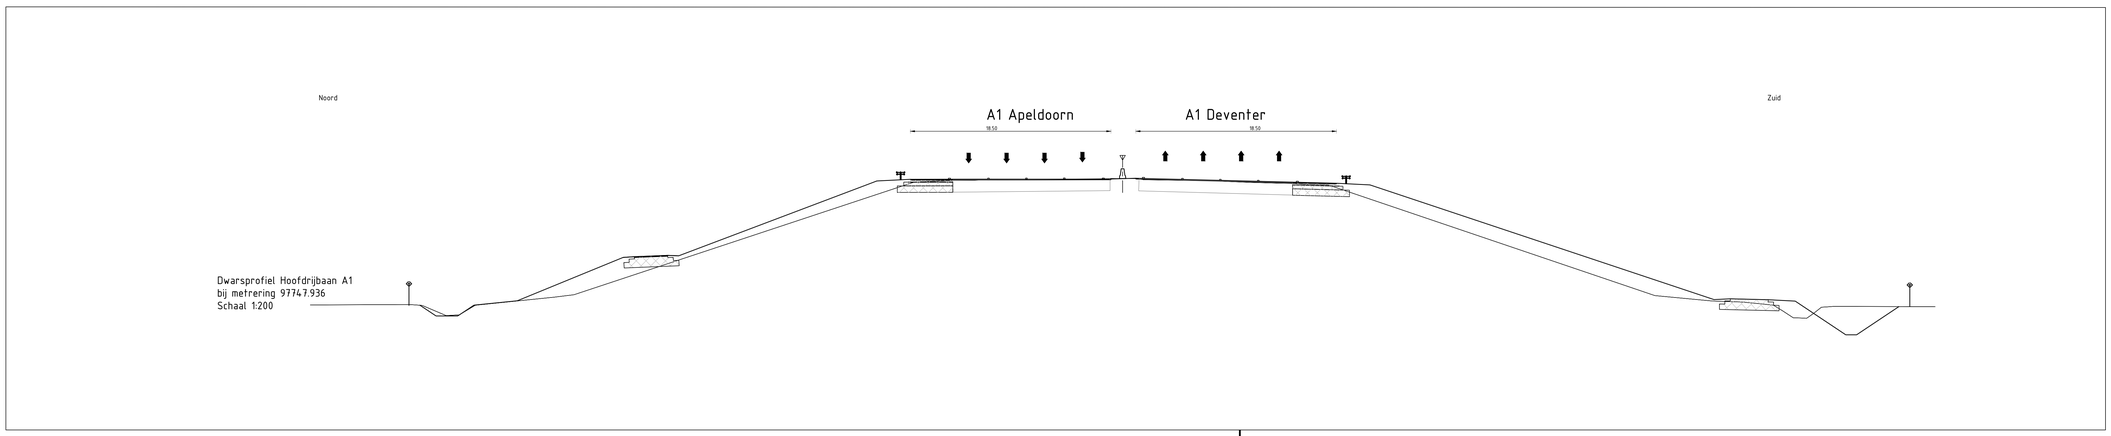

Dwarsprofiel Hoofdrijbaan A1
bij metrering 97747.936
Schaal 1:200

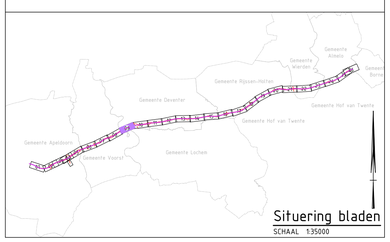

Tracébesluit

A1 Apeldoorn–Azelo

km. 97100–104400

Definitief

Rijkswaterstaat
Ministerie van Infrastructuur en Waterstaat

kaartblad
09 van 26

schaal 1:2500 formaat A0
Mei 2018

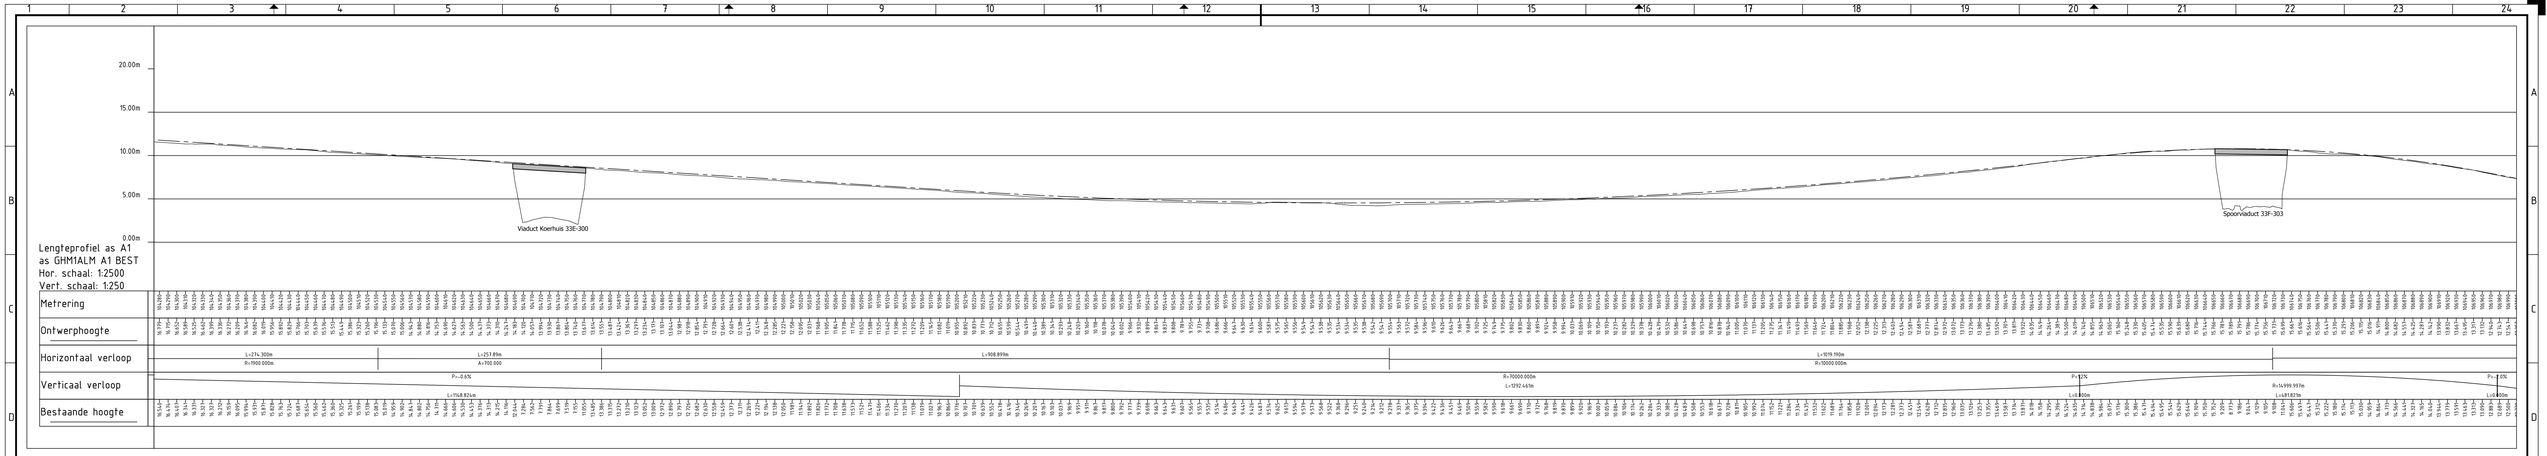

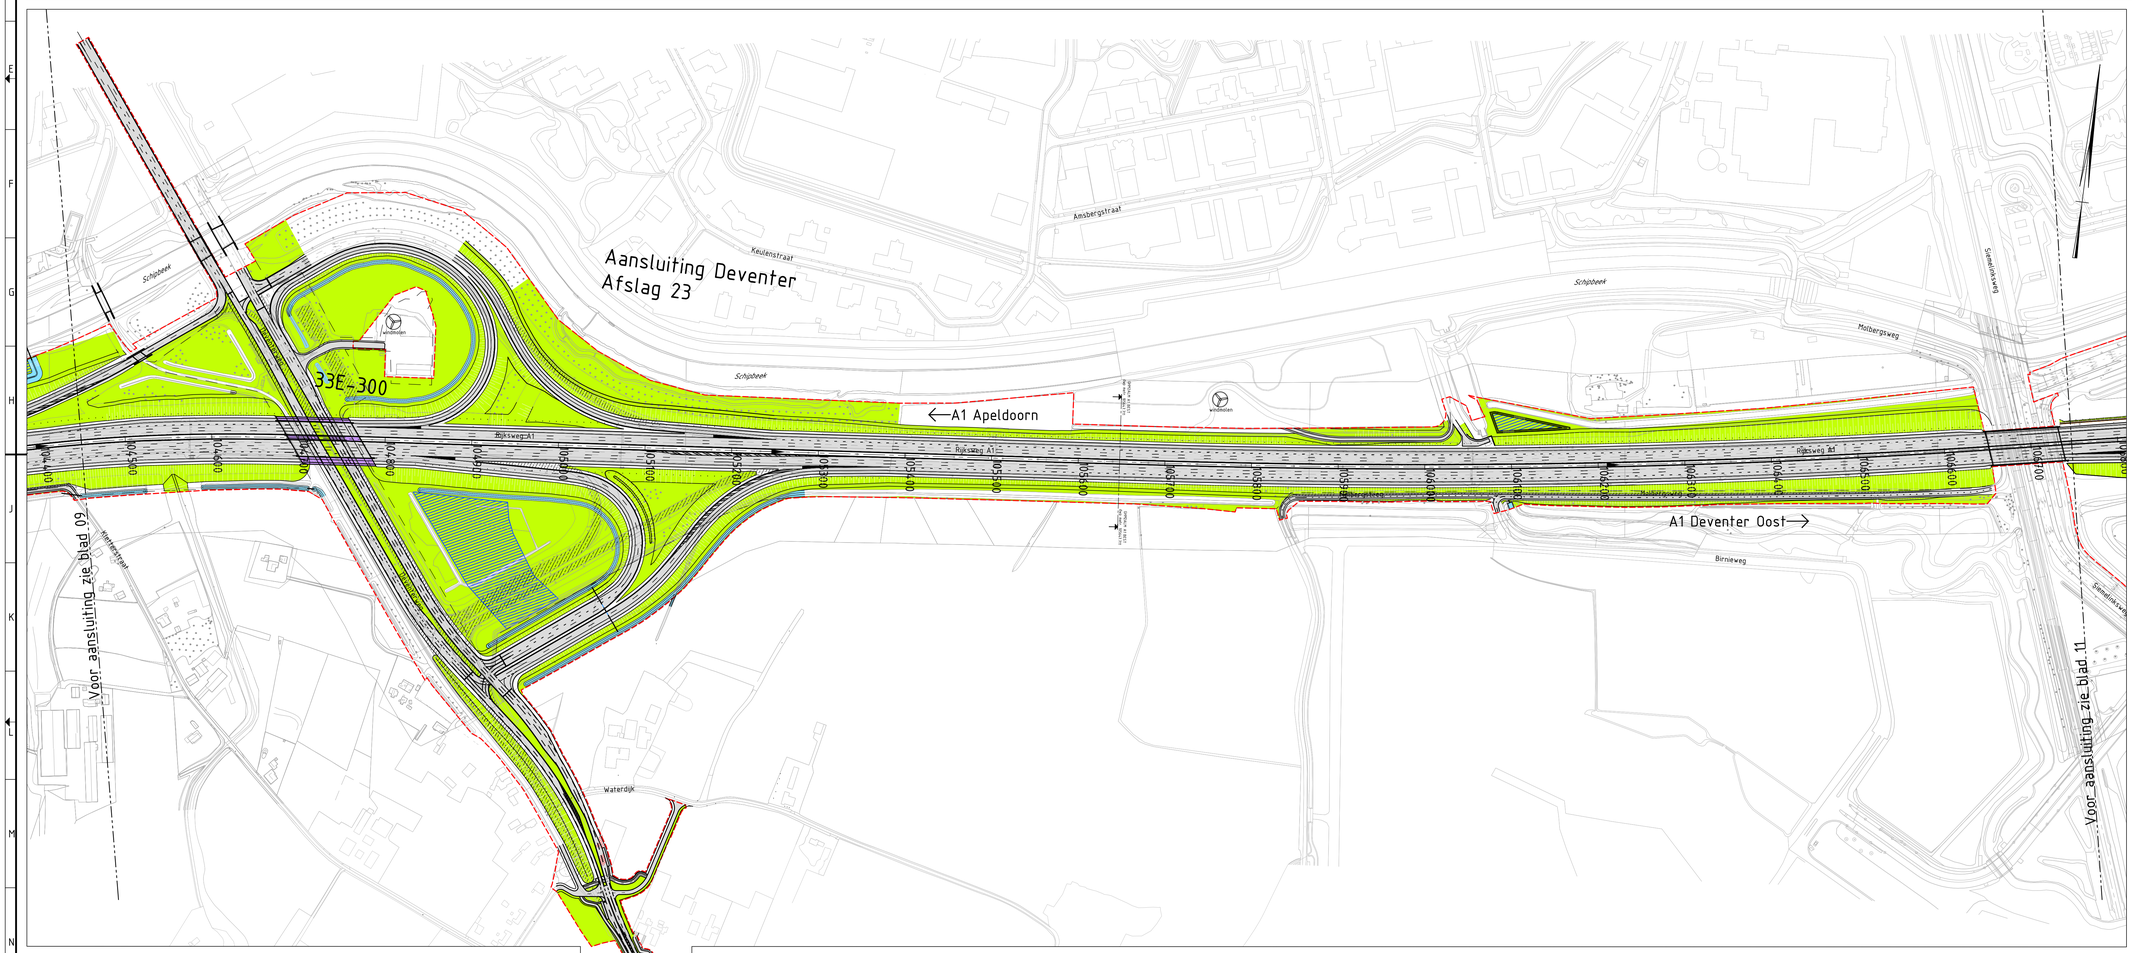

Legenda situatie

- Maatregelvlak verkeersdoeleinden
- Maatregelvlak verkeersdoeleinden, zone wegverharding
- Maatregelvlak verkeersdoeleinden, zone geluidreducerend asfalt
- Maatregelvlak verkeersdoeleinden, zone kunstwerk (nieuw of aanpassen)
- Maatregelvlak verkeersdoeleinden, zone landschappelijke inpassing
- Maatregelvlak verkeersdoeleinden, zone ecologische inpassing
- Maatregelvlak verkeersdoeleinden, zone waterhuishouding
- Maatregelvlak agrarische bestemming
- Waterberging
- Te amoveren wegen
- Te amoveren objecten
- Geluidwerende voorziening
- Duiker
- Bestaande grens rijkseigendom
- TB grens

Legenda doorsnede

- Bestaande situatie
- Nieuwe situatie
- Nieuwe geleiderail
- Nieuwe verharding
- Bestaande verharding
- Weg as (lengteprofiel)
- TB grens

Legenda Lengteprofiel

- bestaande situatie
- nieuwe situatie
- kunstwerk

0 25 50 75 100m
* schaalbalk alleen voor situatie 1:2500

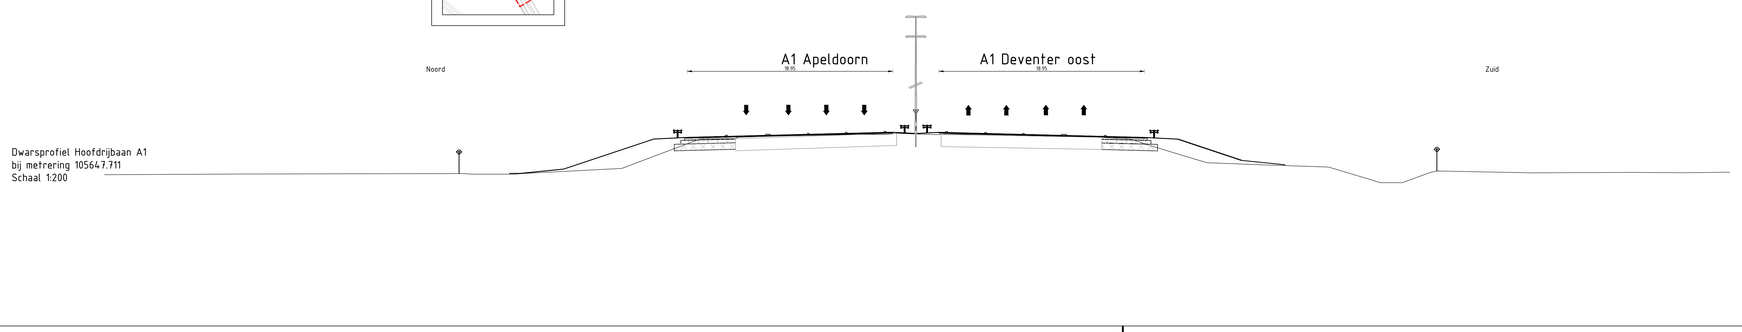

Dwarsprofiel Hoofdrijbaan A1
bij metrering 10564.7.711
Schaal 1:200

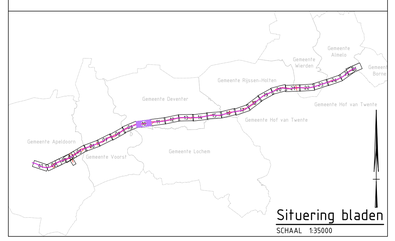

Tracébesluit

A1 Apeldoorn-Azelo

km. 104400-106700

Definitief

Rijkswaterstaat
Ministerie van Infrastructuur en Waterstaat

kaartblad
10 van 26

schaal 1:2500 formaat A0

Mei 2018