DETAILUITWERKING POLDERWEG

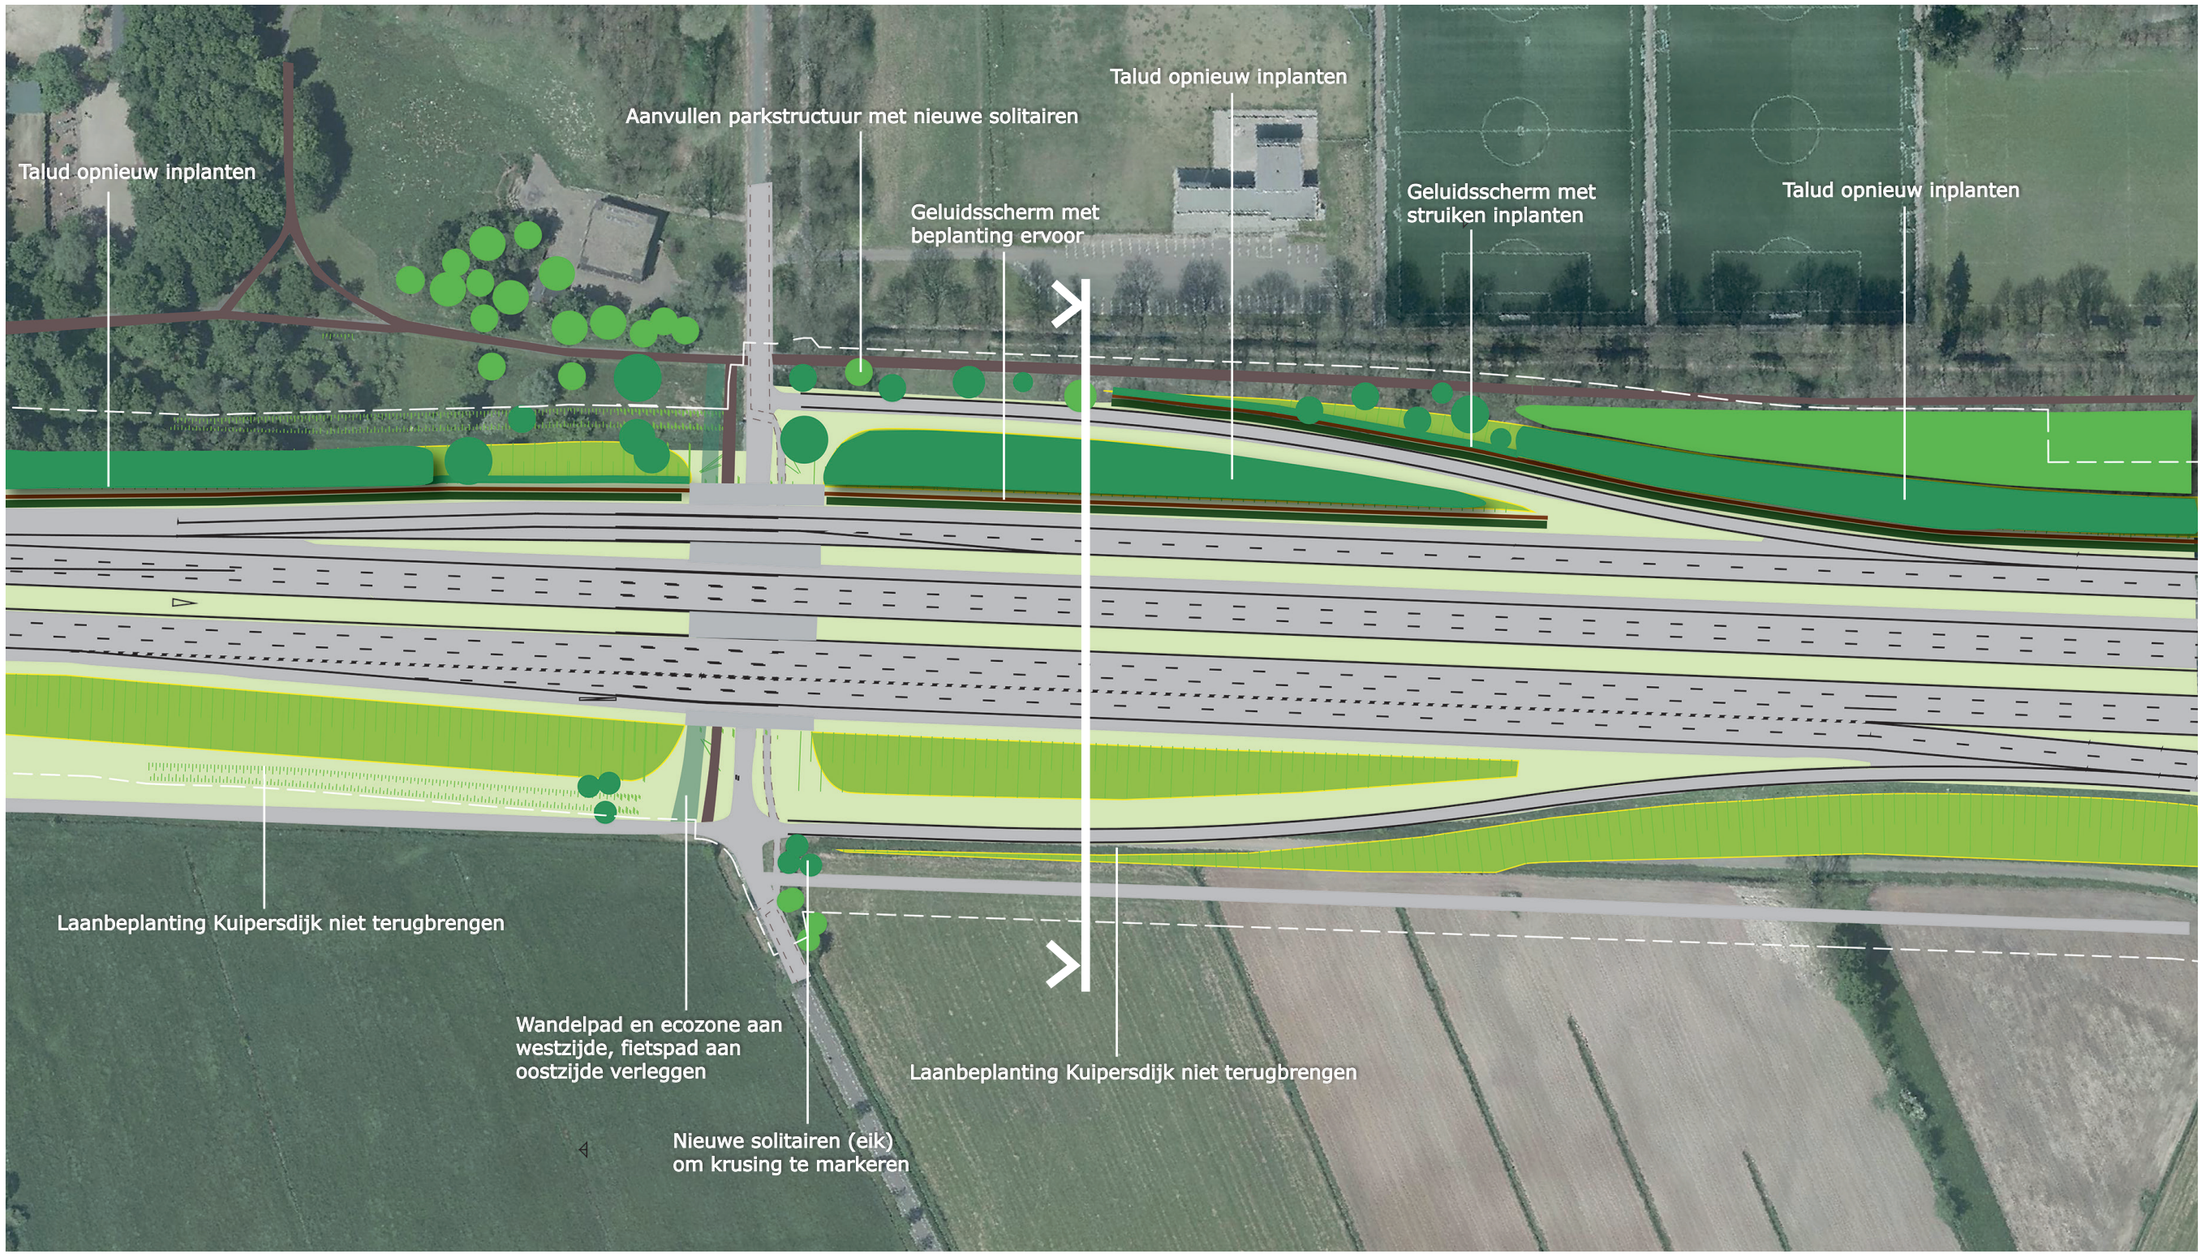

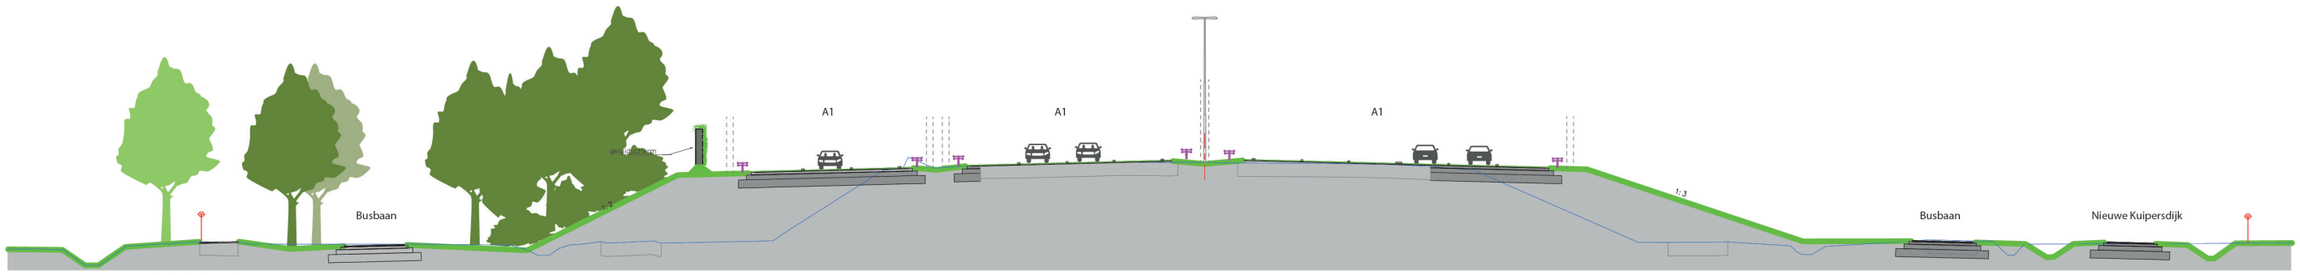

DETAILUITWERKING AANSLUITING VOORST

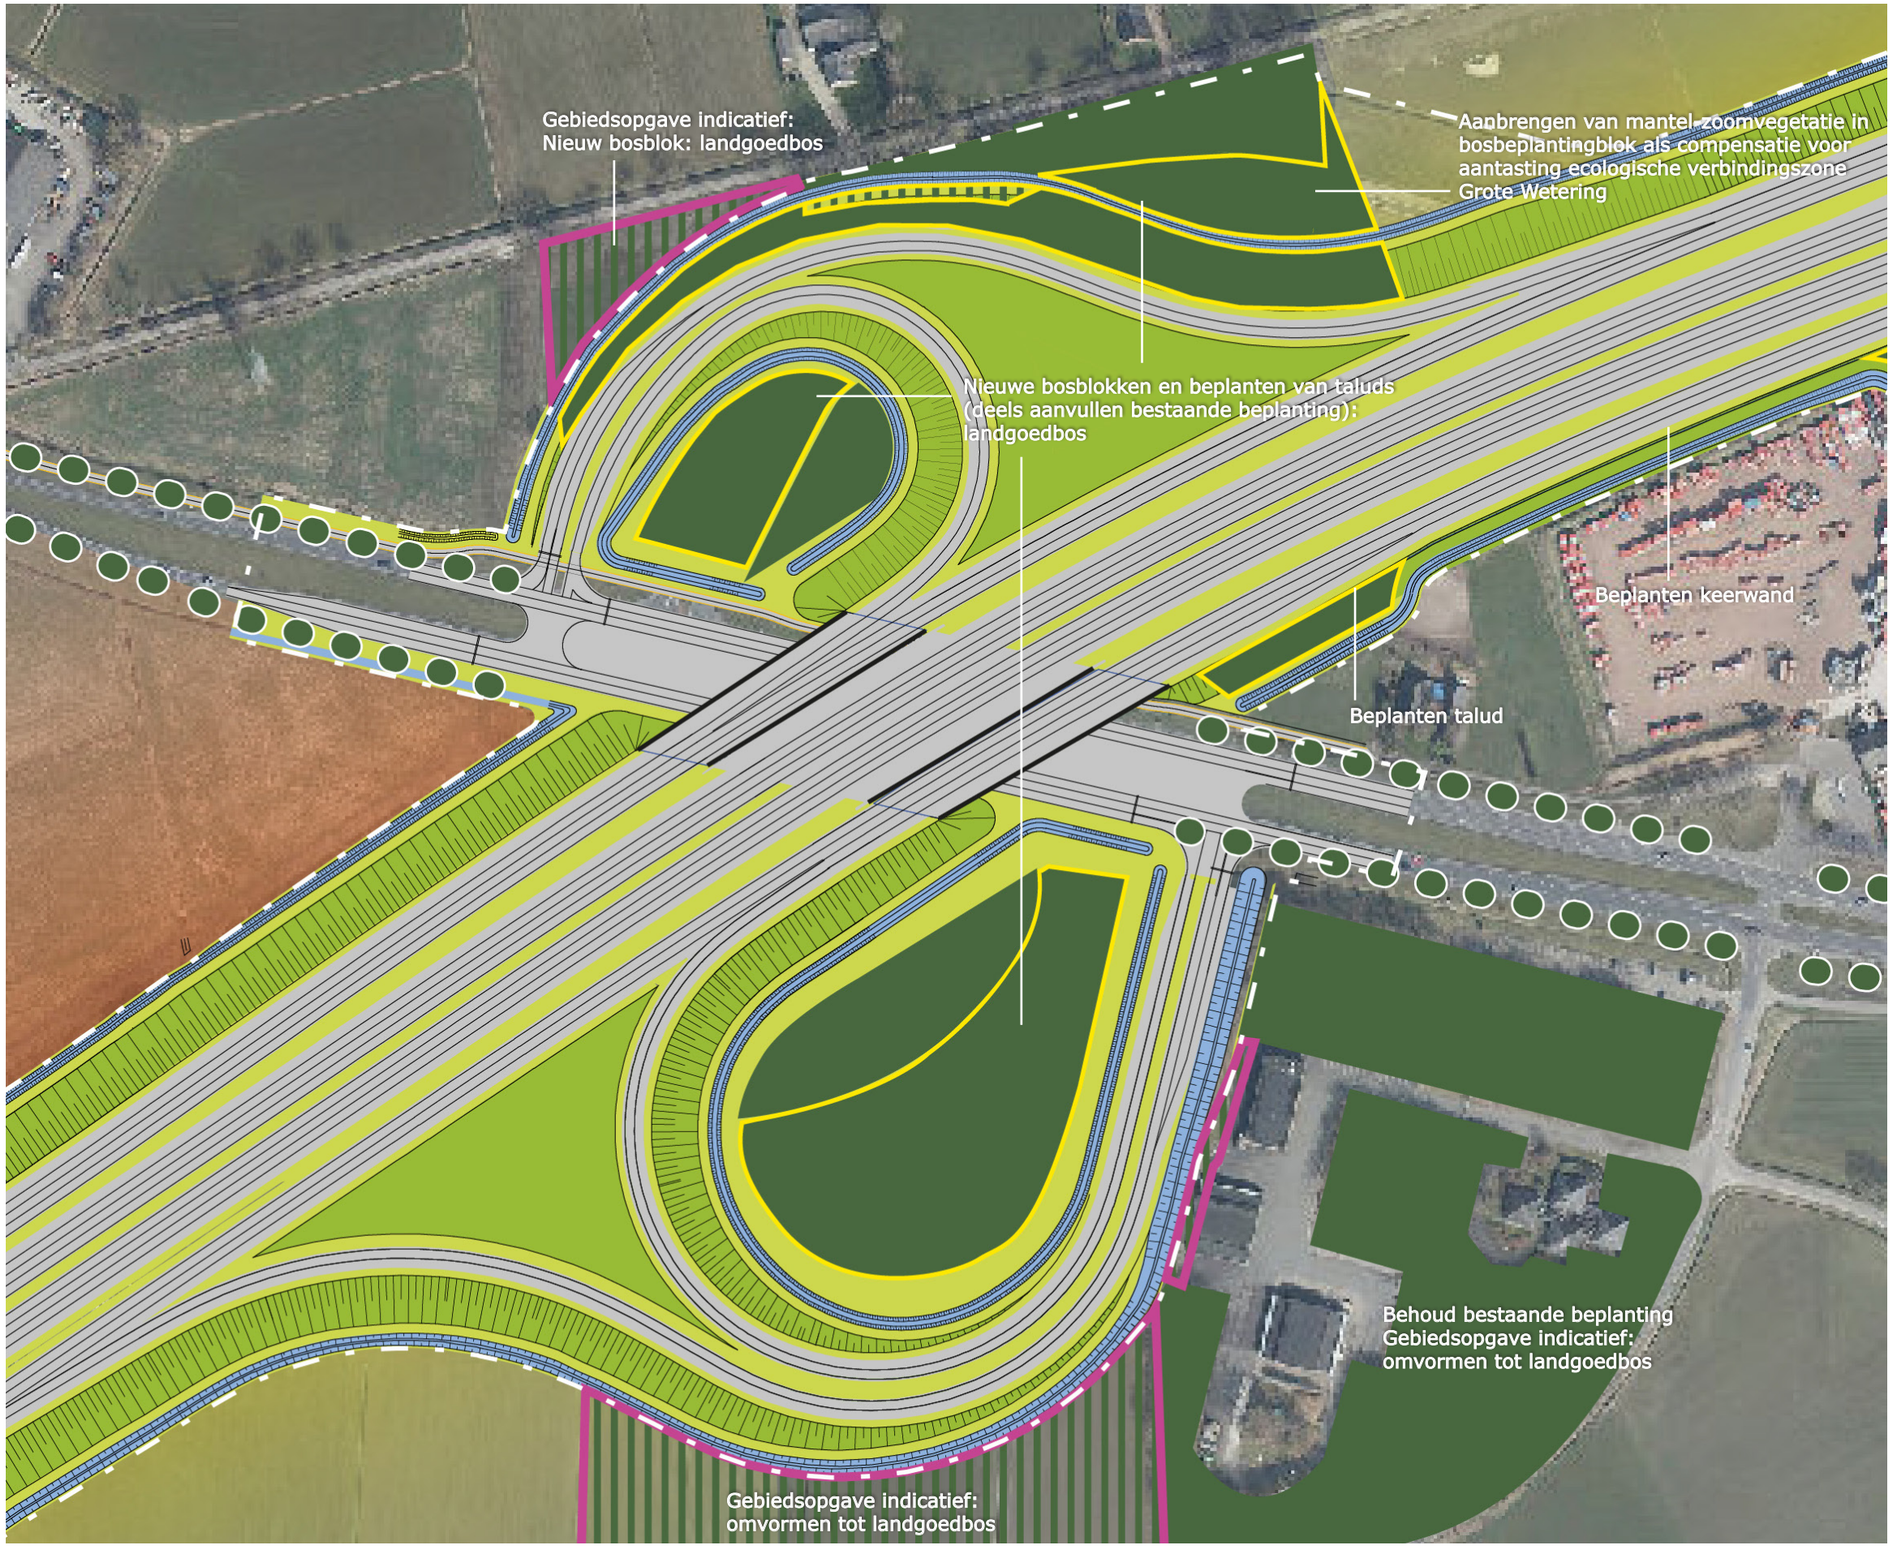

DETAILUITWERKING VZP DE PAAL-VUNDELAAR

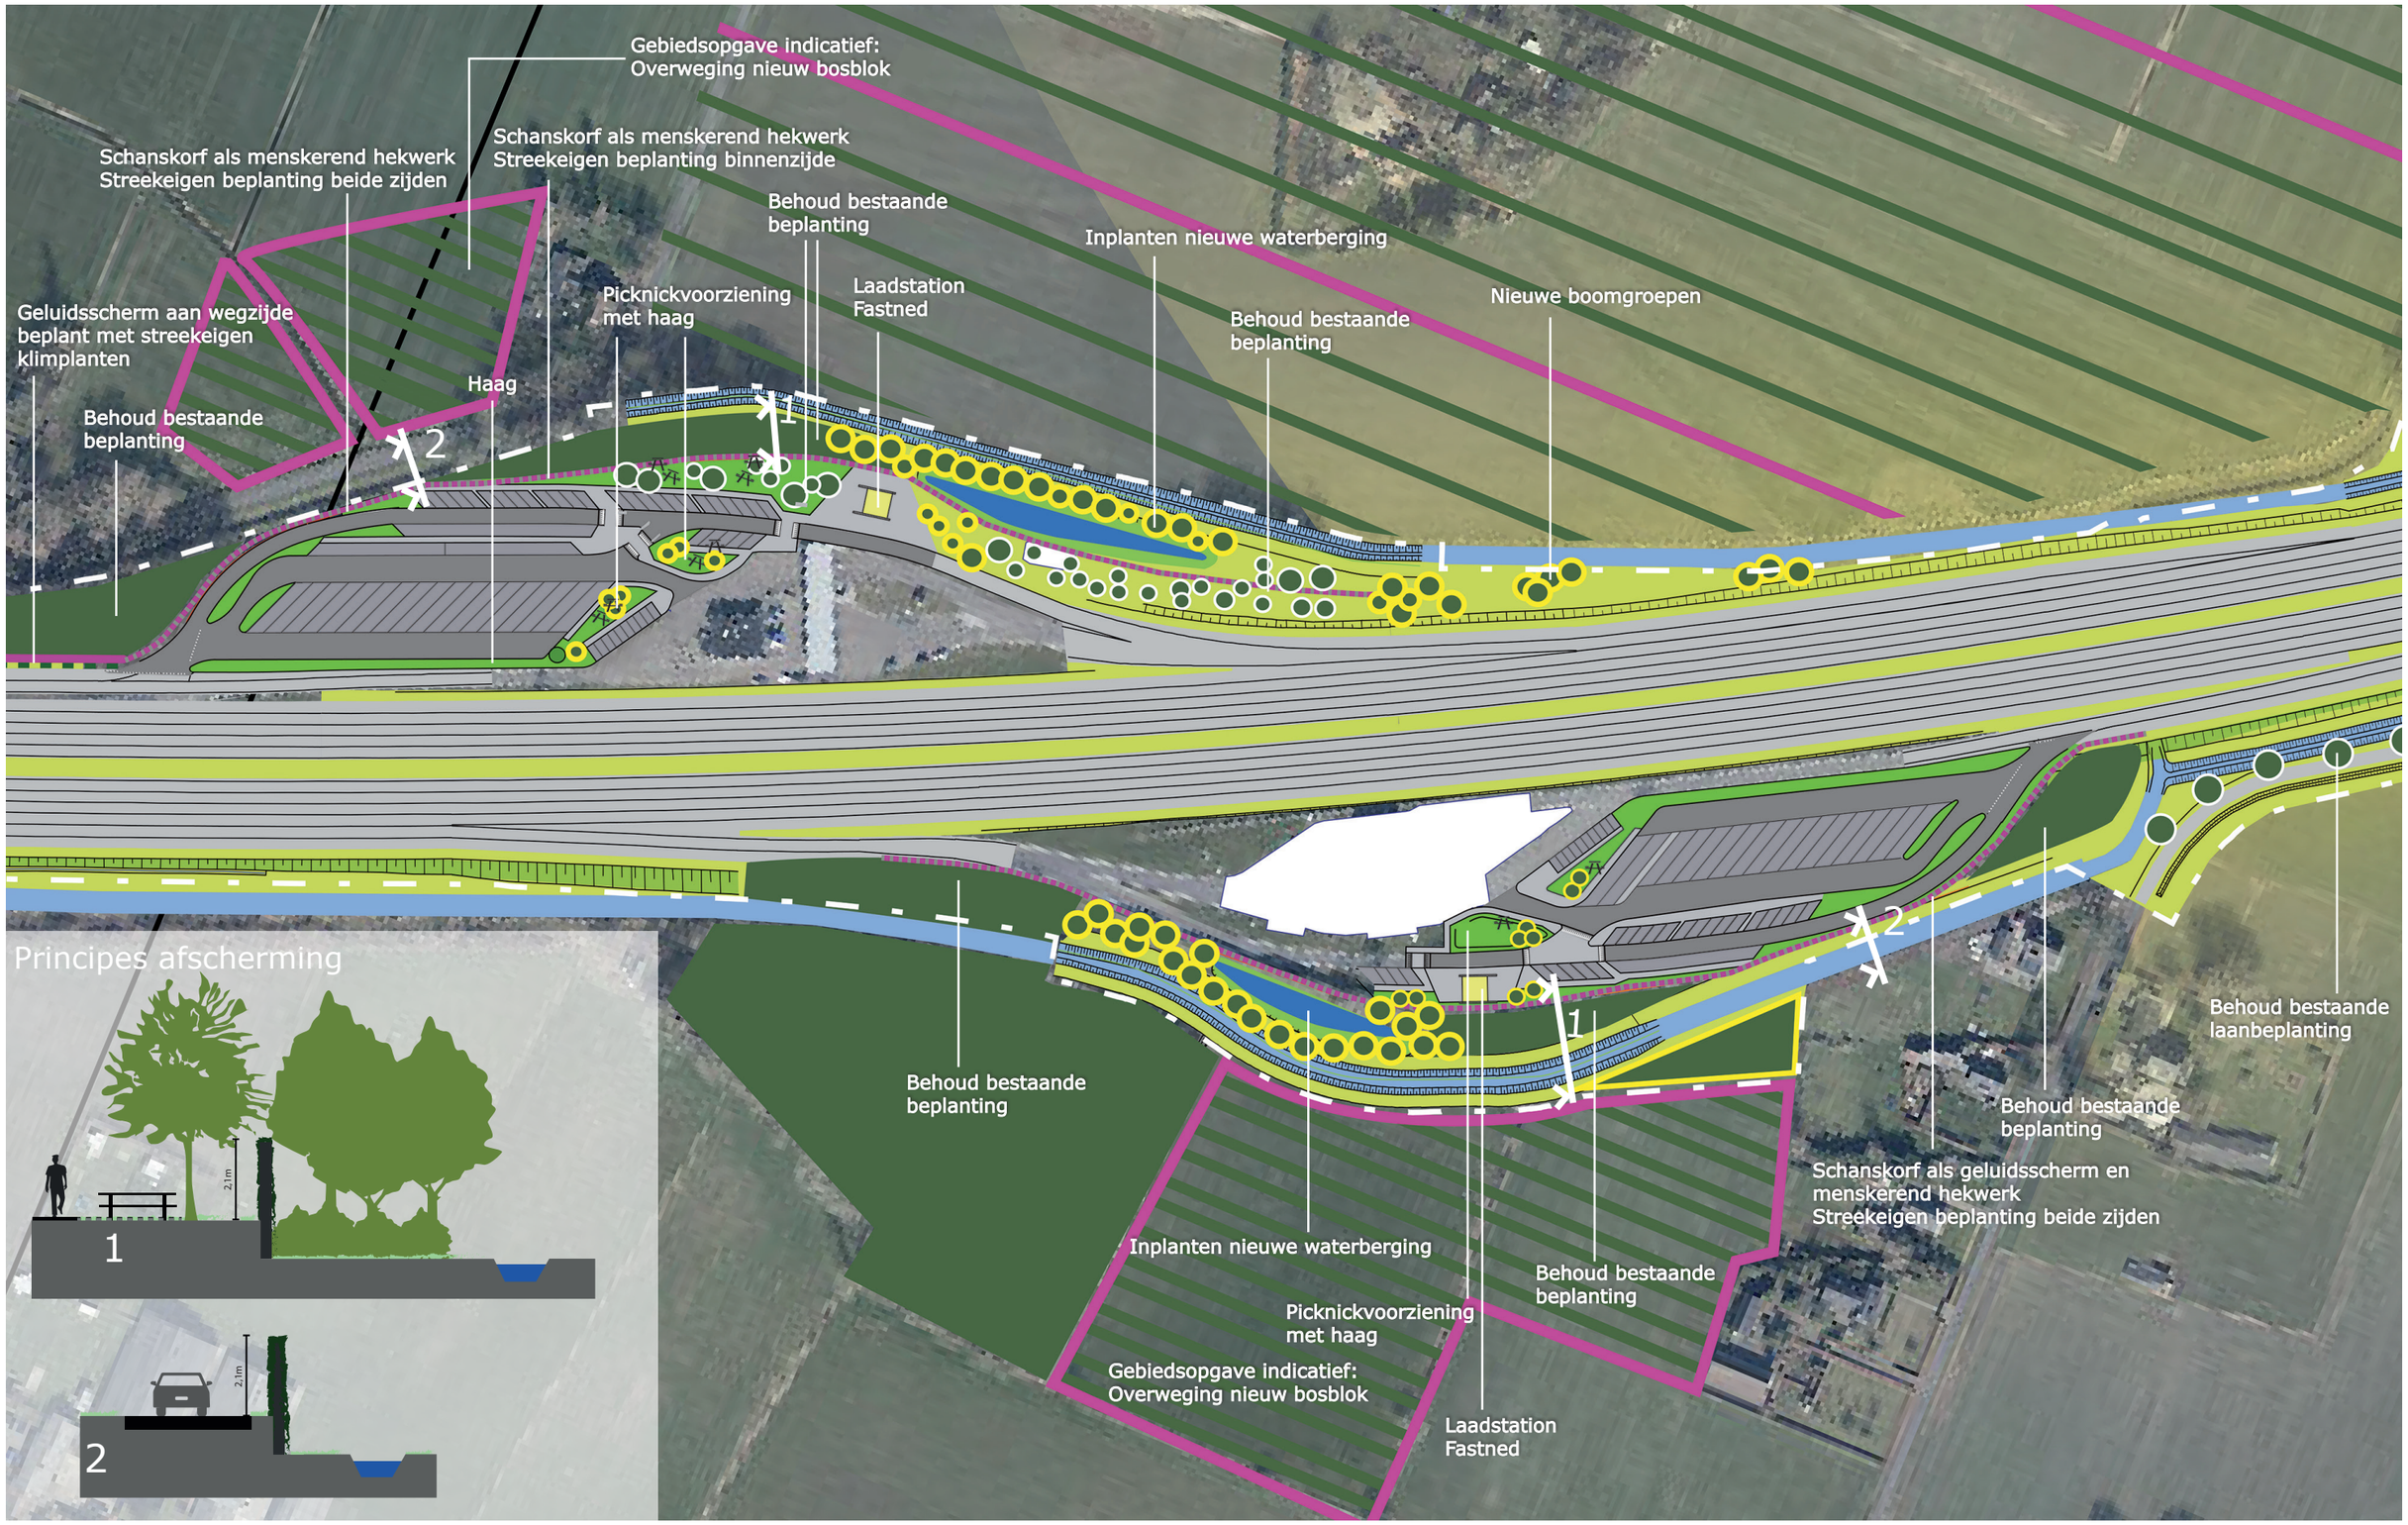

DETAILUITWERKING AANSLUITING TWELLO

BLAD 5 - IJSSELVALLEI, DEVENTER

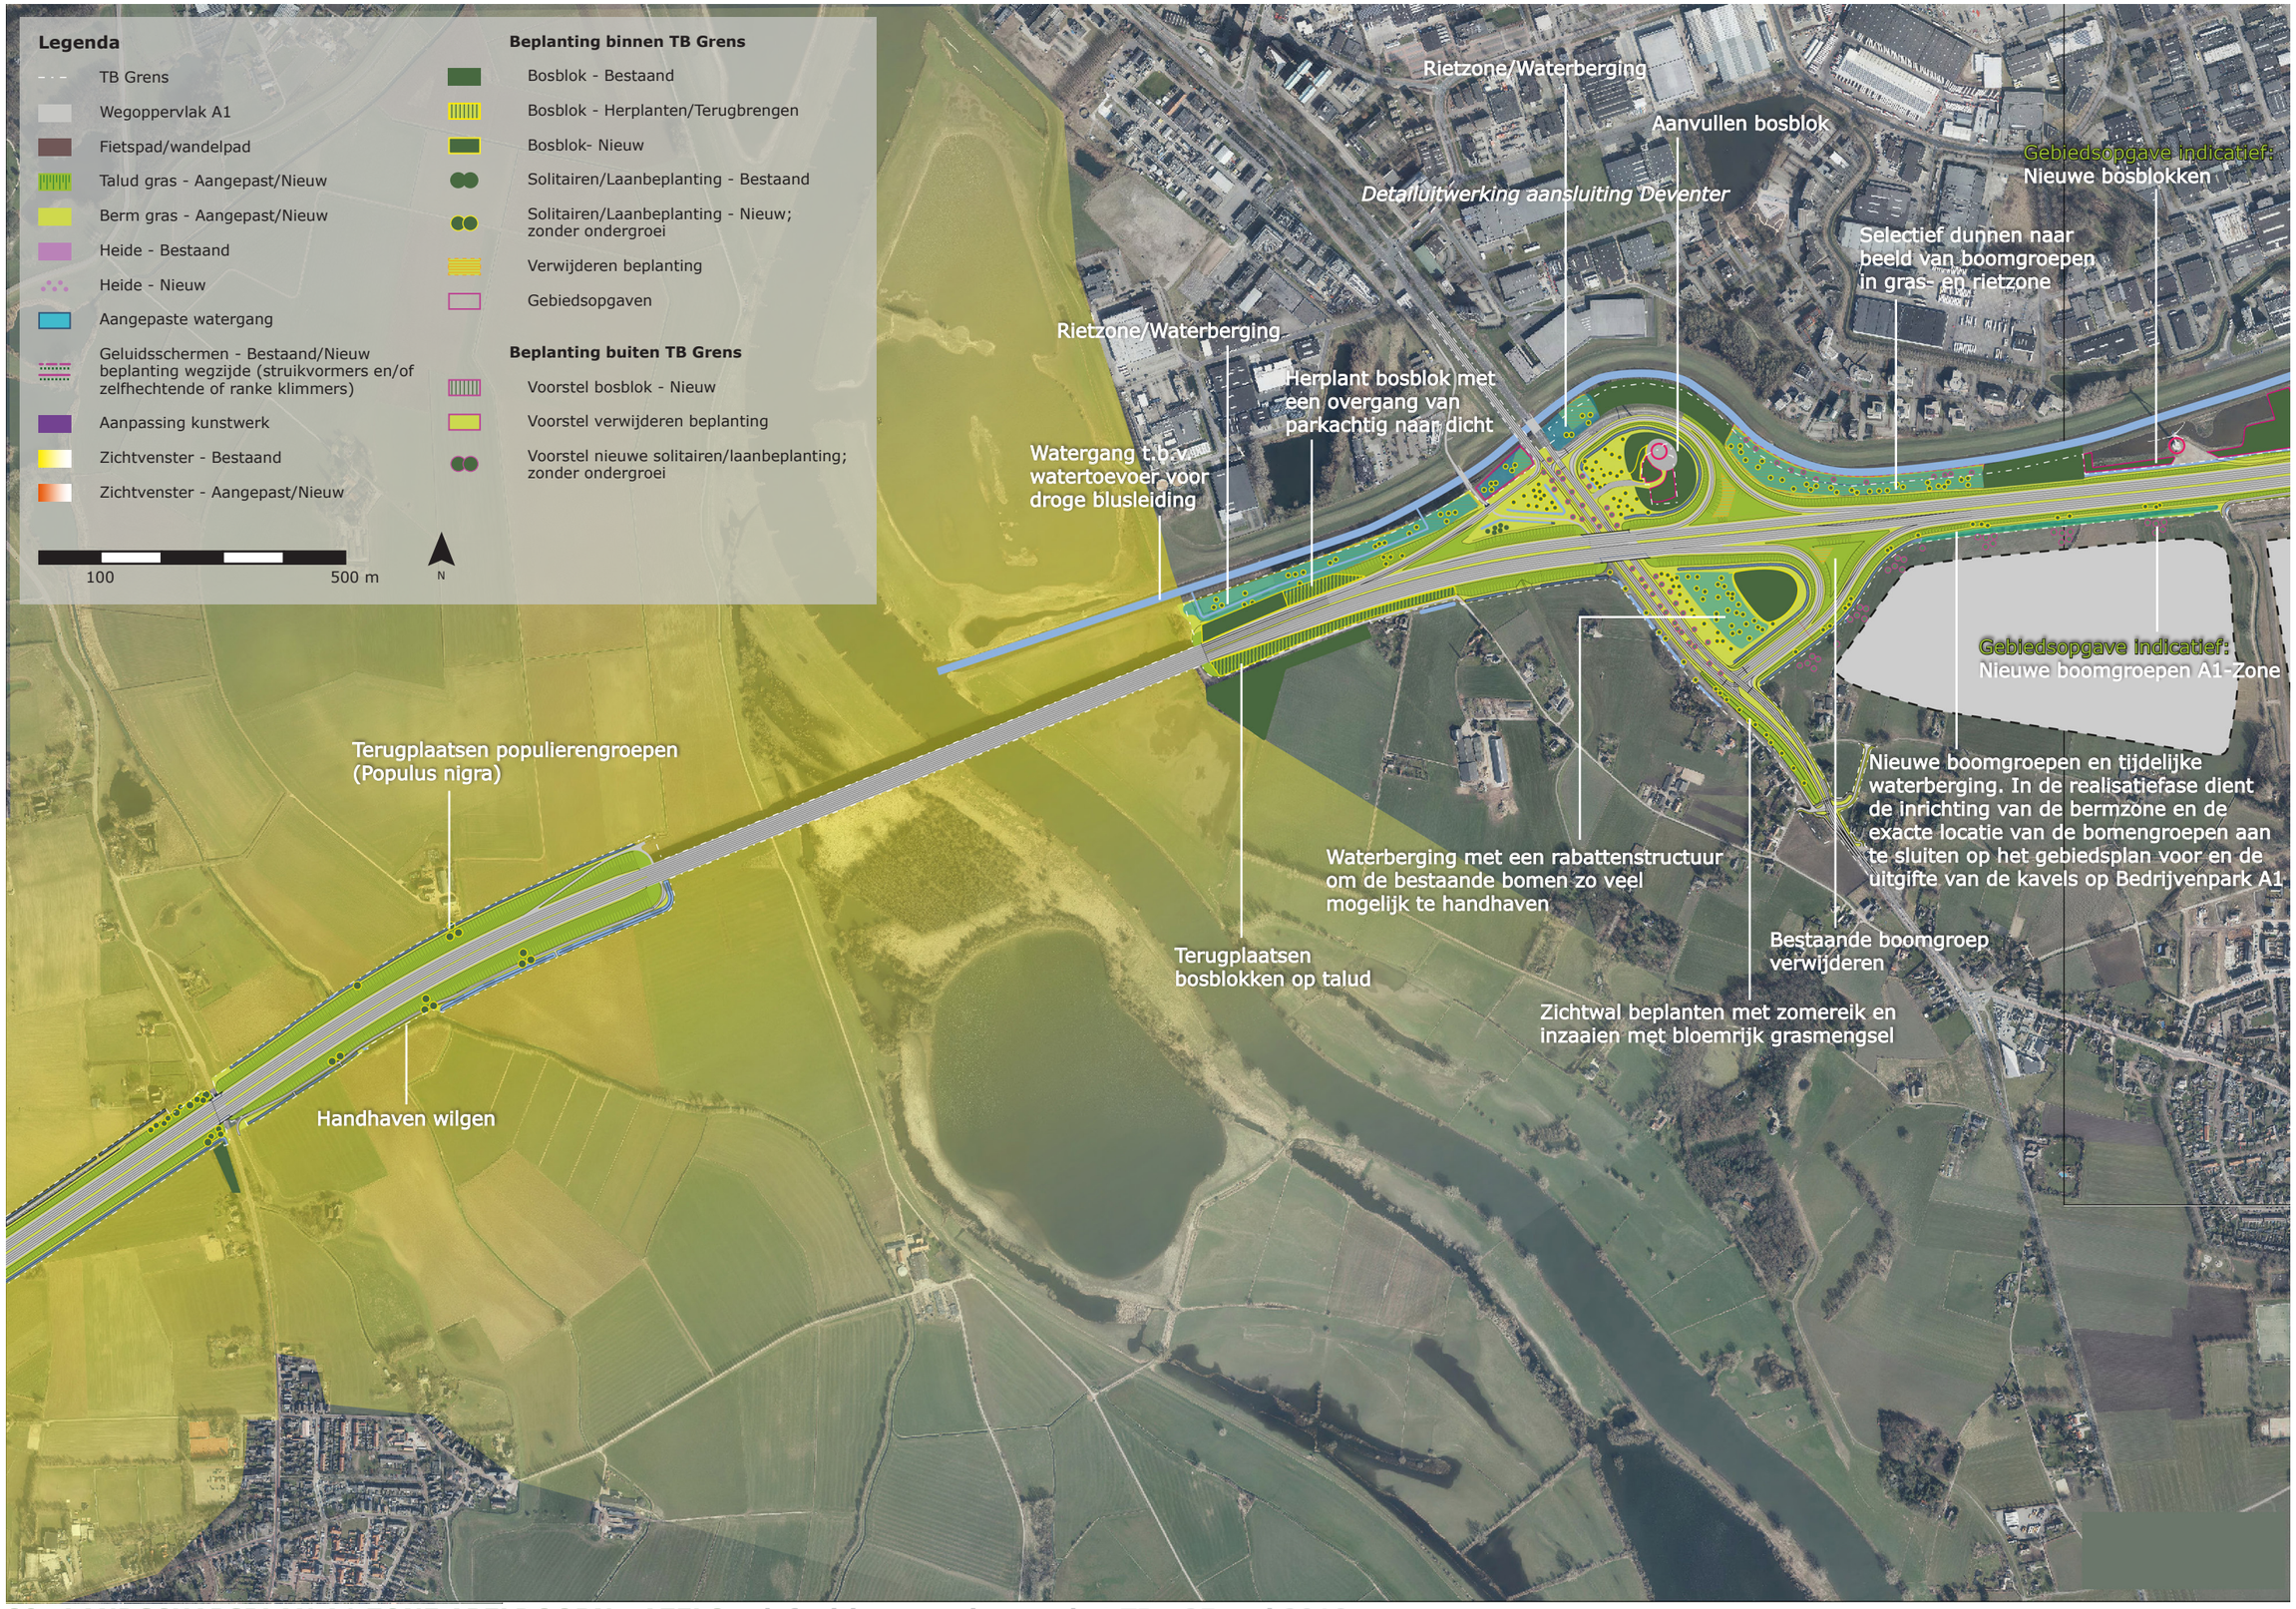

BLAD 6 - DEVENTER-OOST

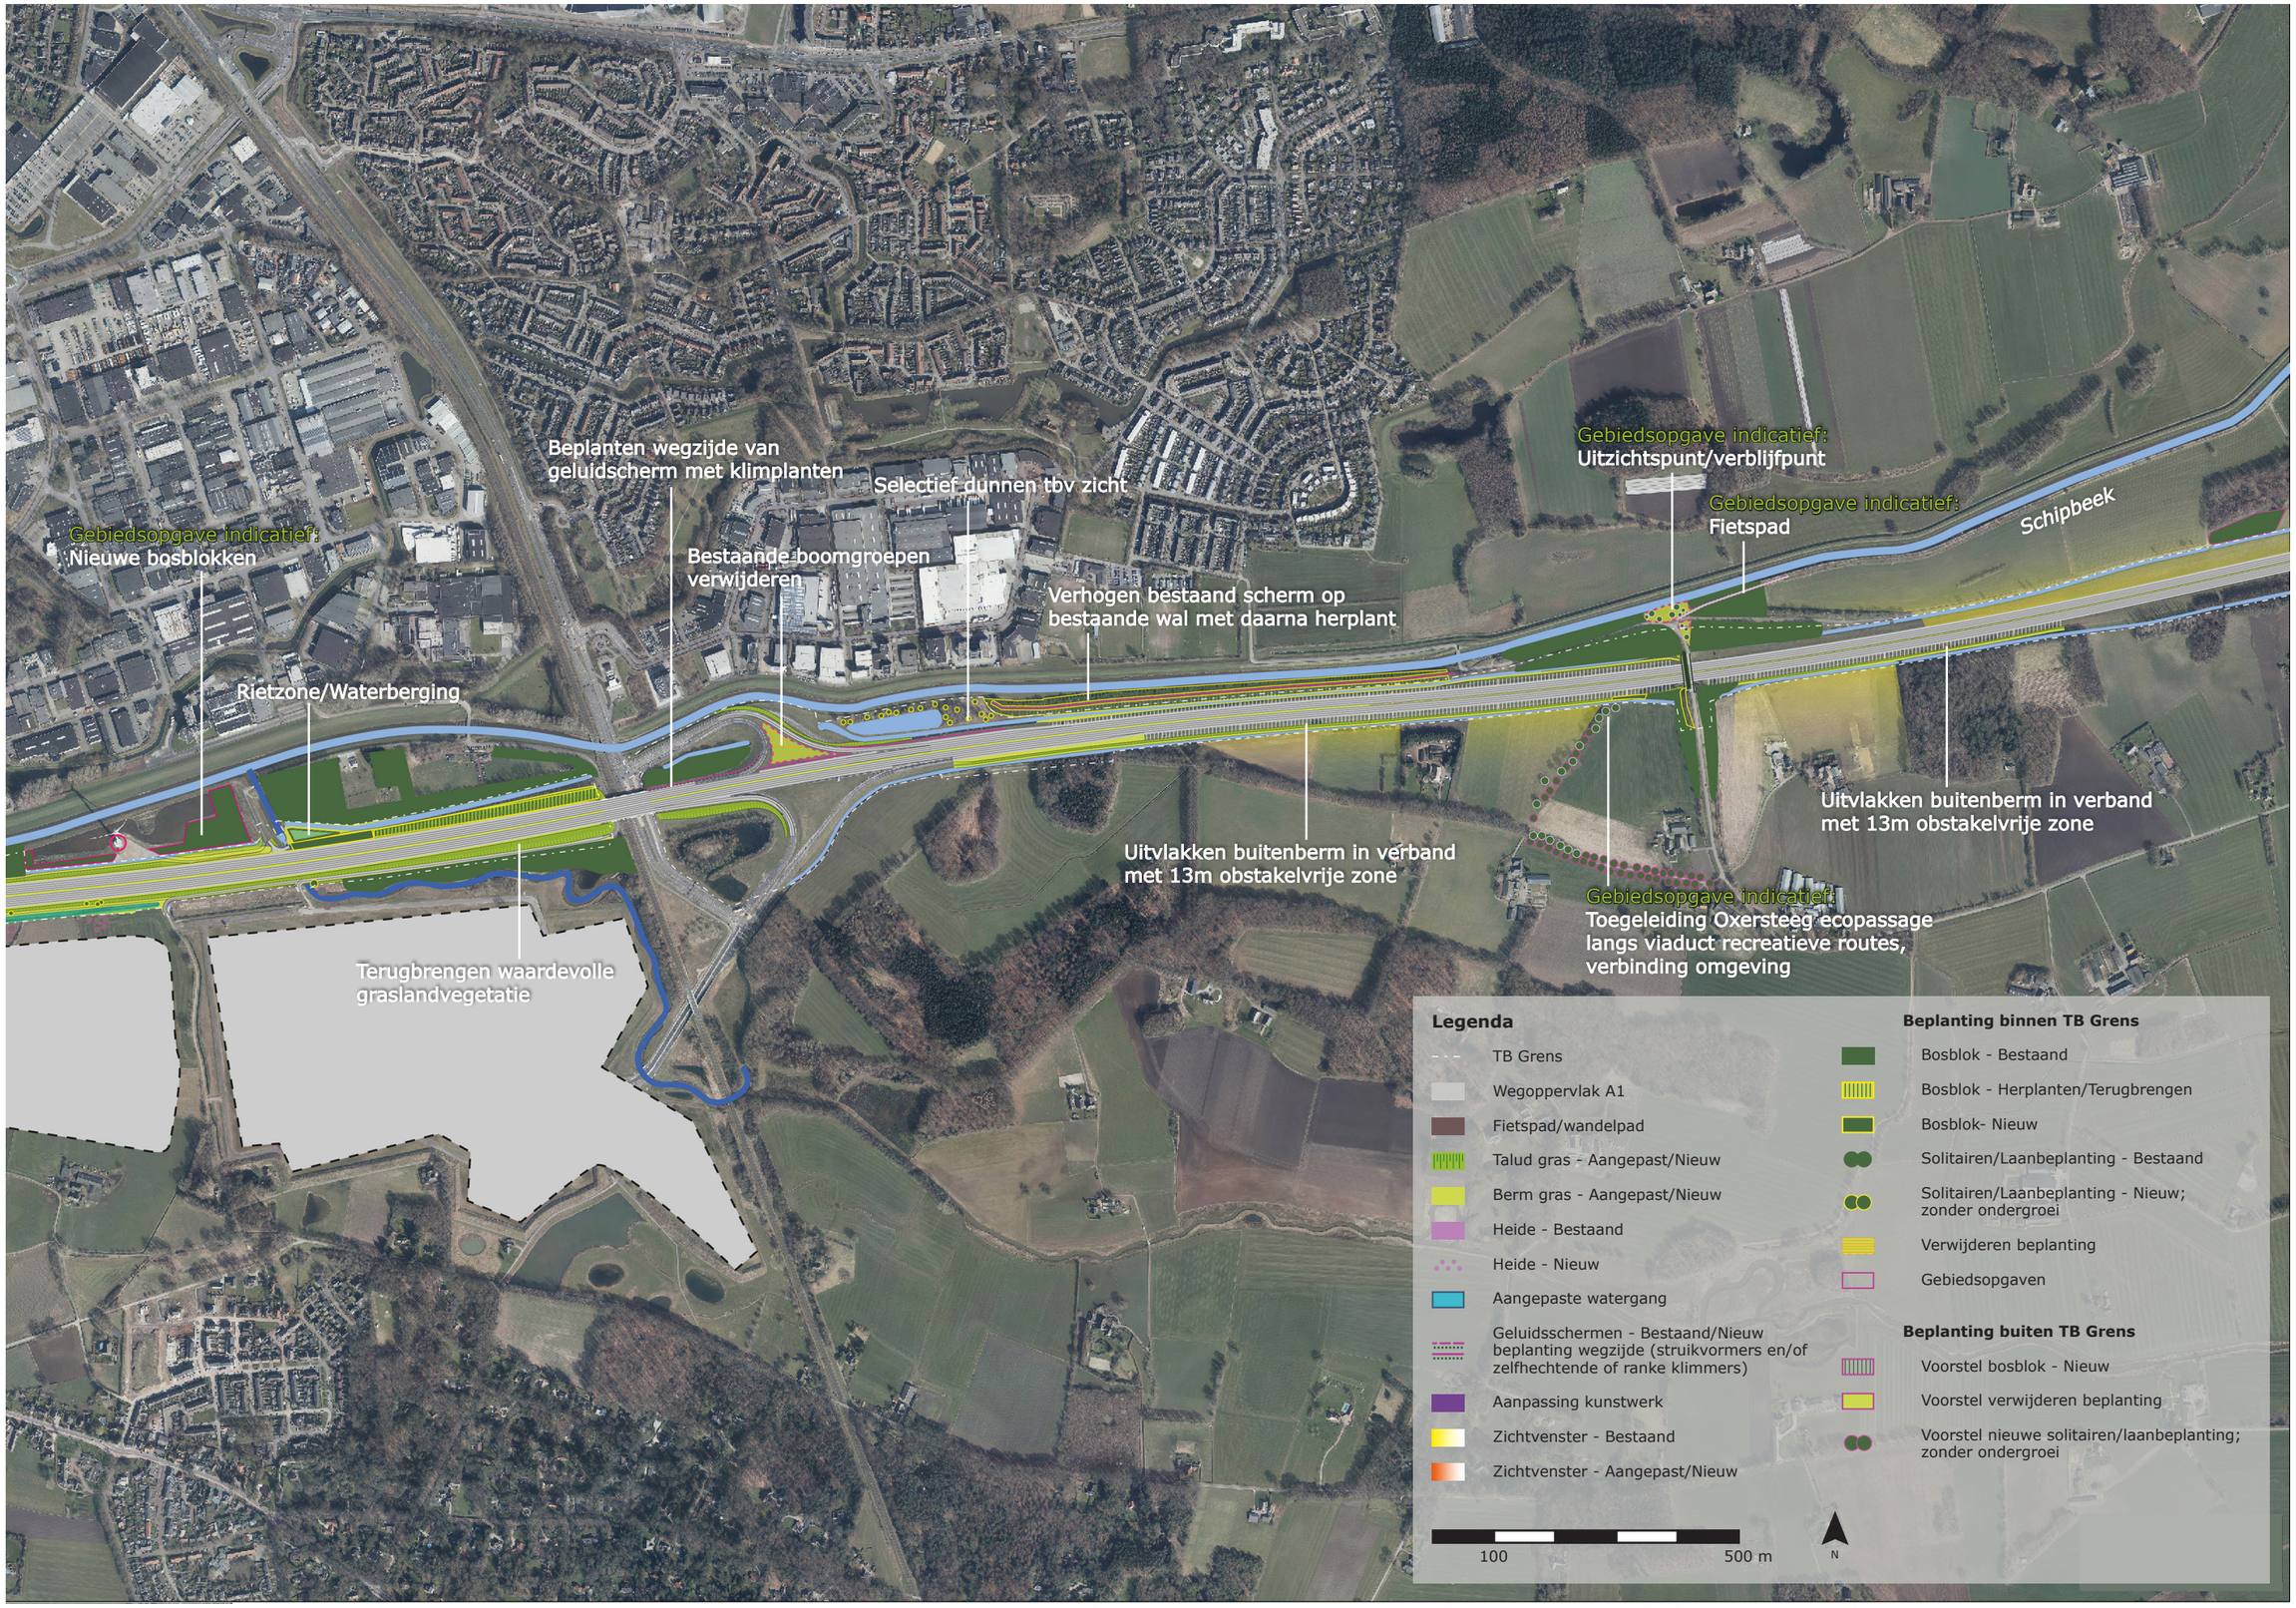

DETAILUITWERKING AANSLUITING DEVENTER

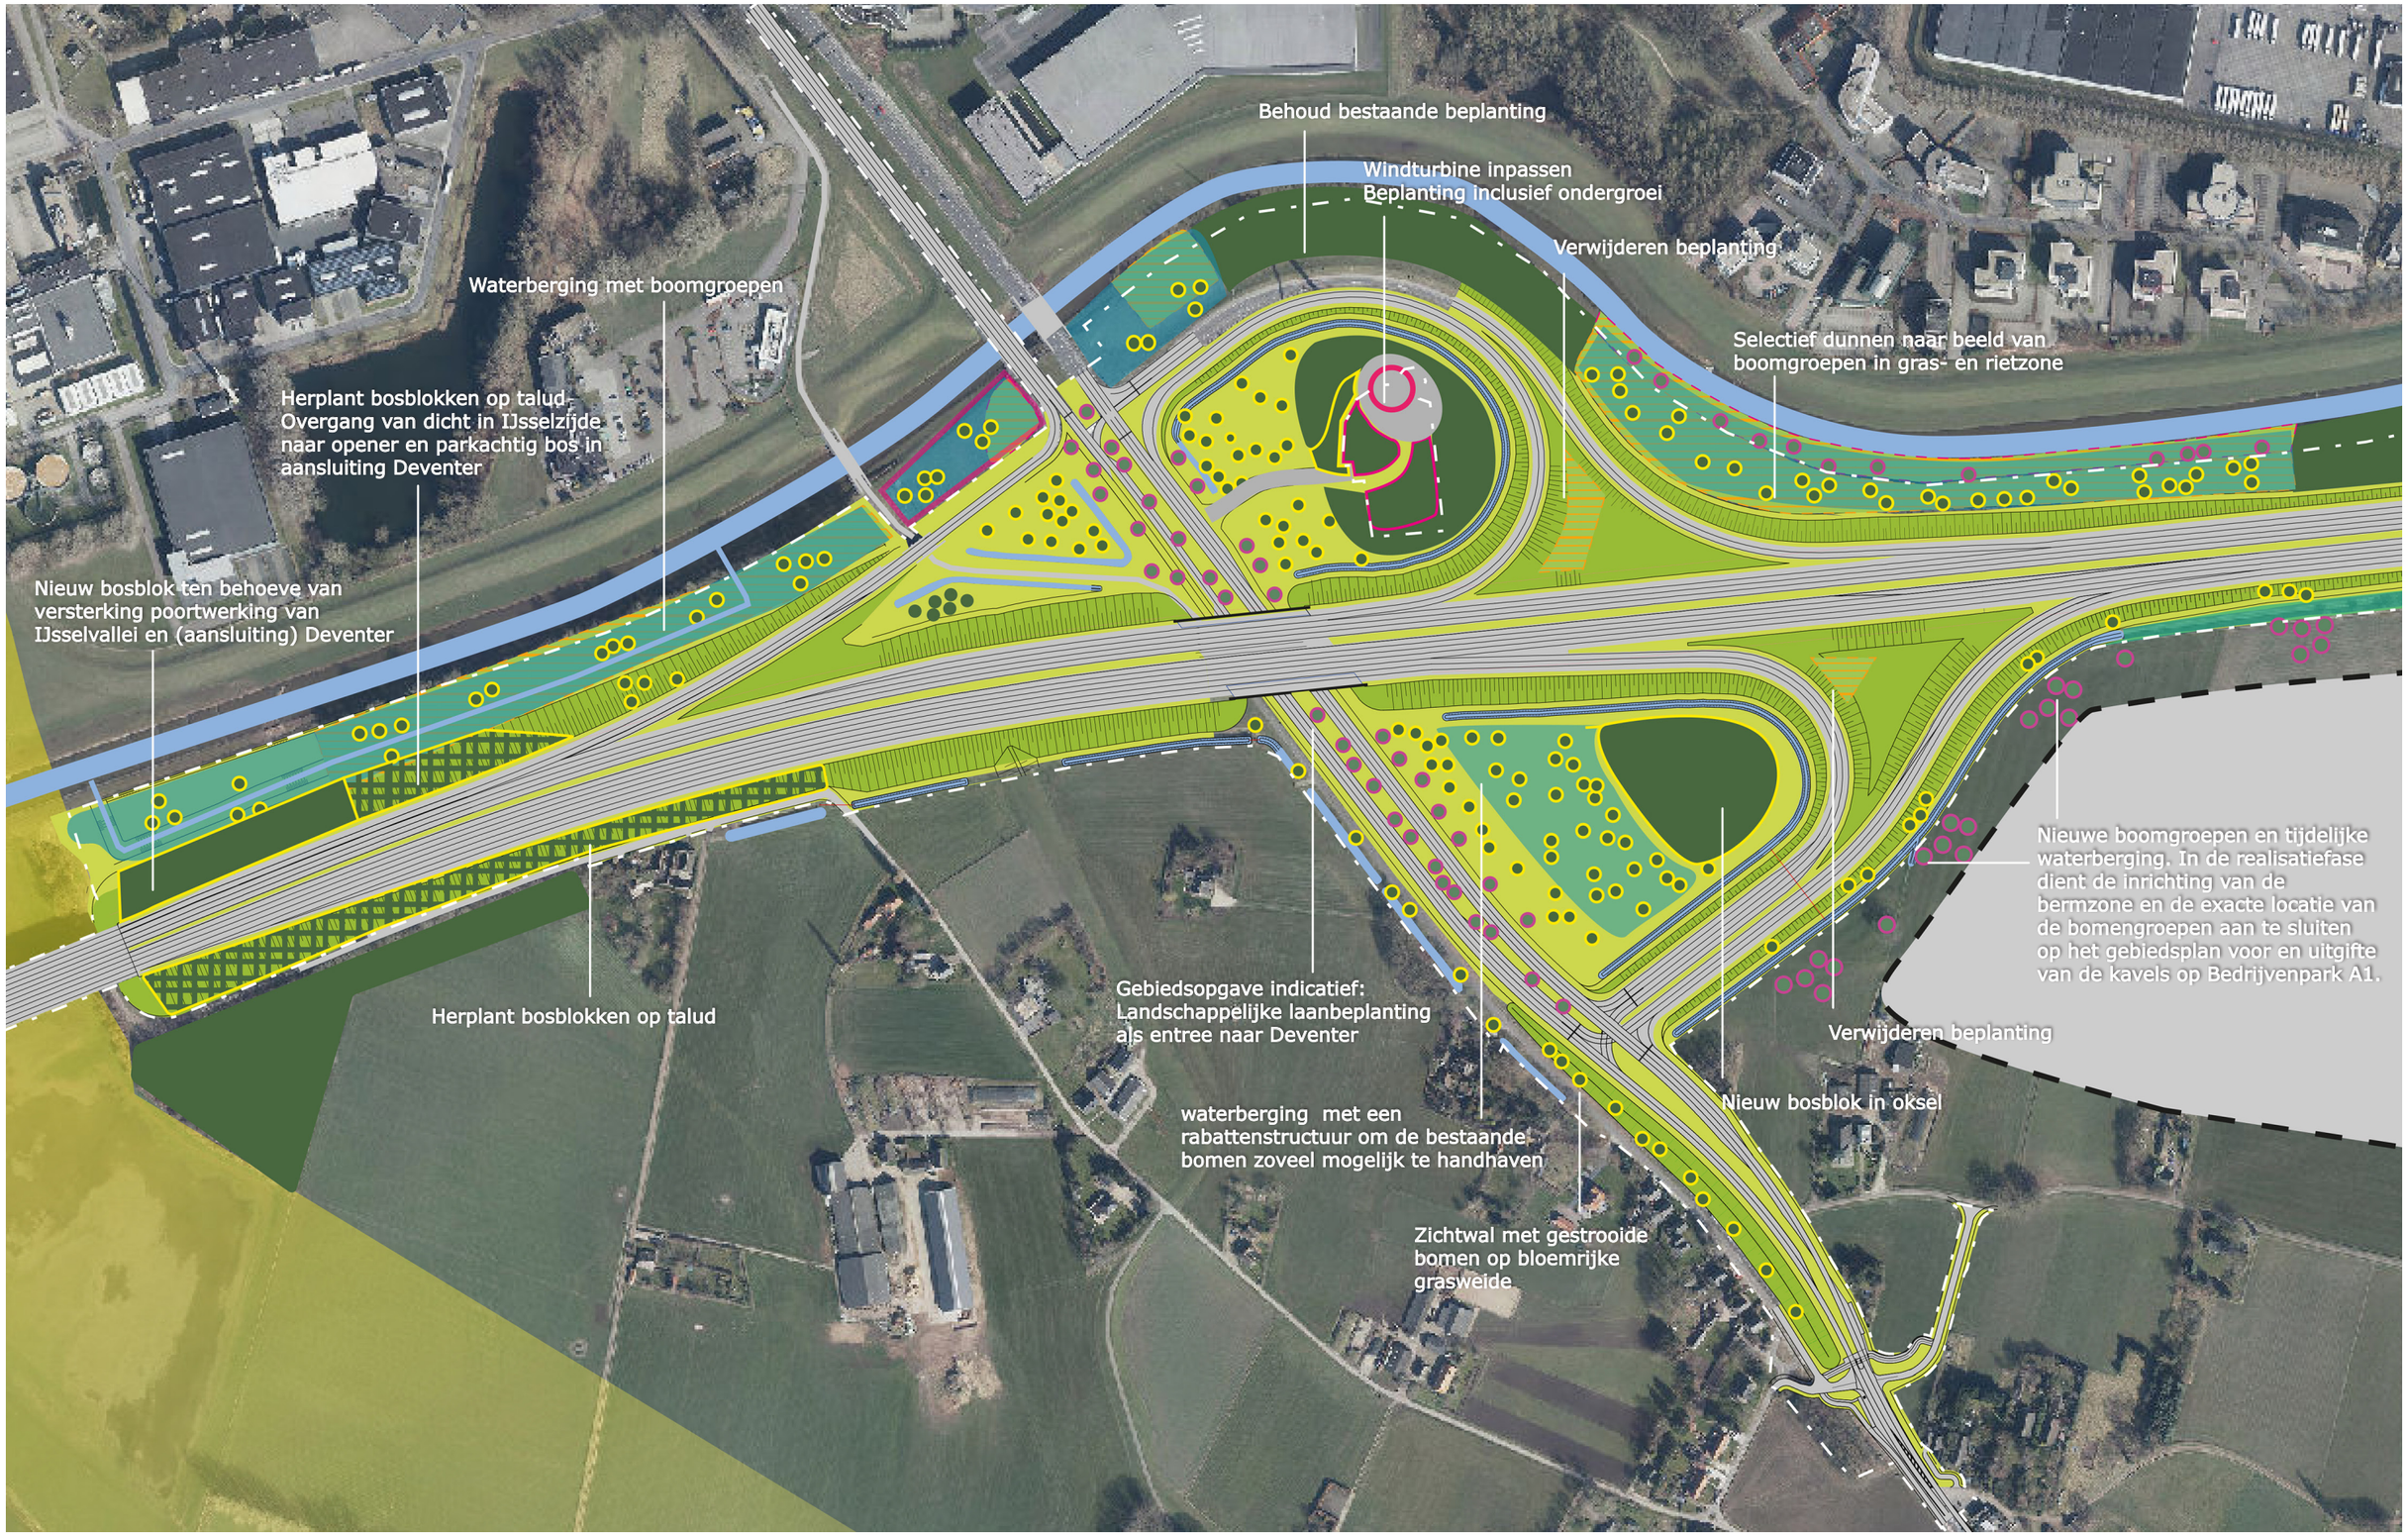

PRINCIPEPROFIELEN DEVENTER-OOST - AZELO

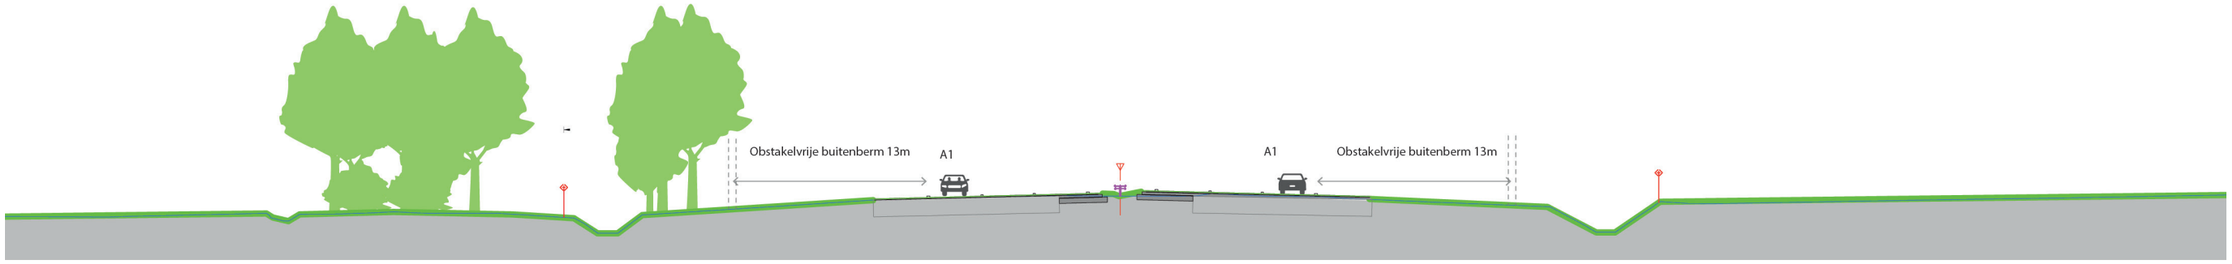

2x3 Deventer -Oost _ Azelo | 13m obstakelvrije buitenberm met doorzichten op landschap

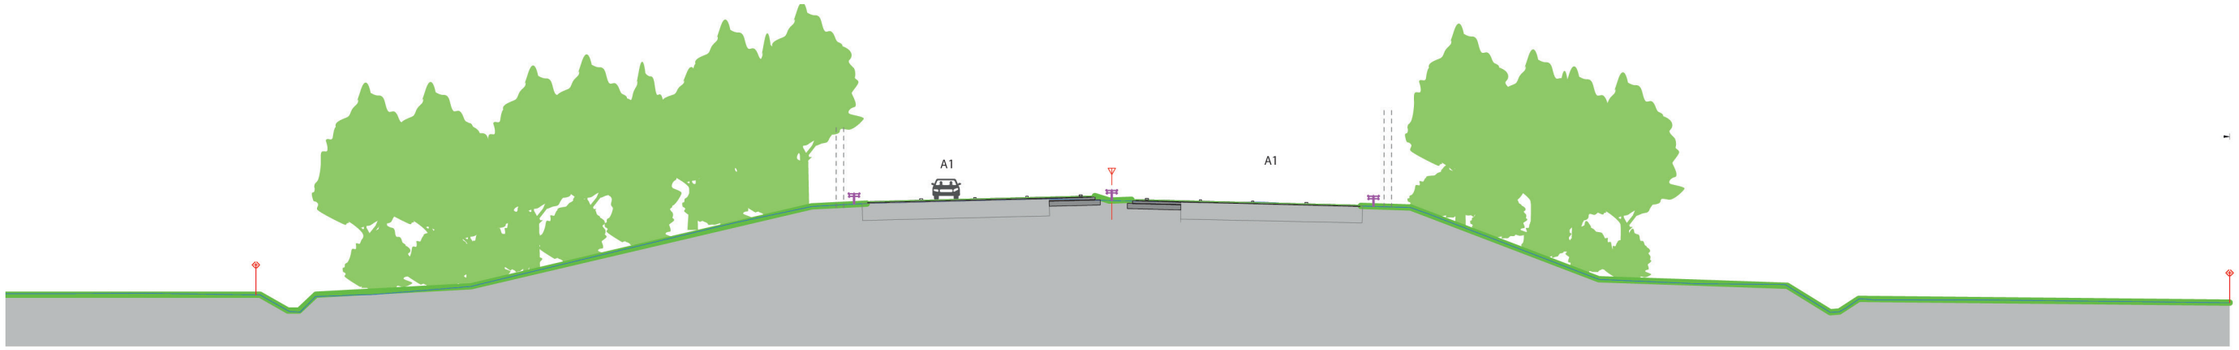

2x3 insnijding | verhoogde ligging (o.a. Bathmen/ Twentekanaal)| behoud bestaande ingeplante taluds

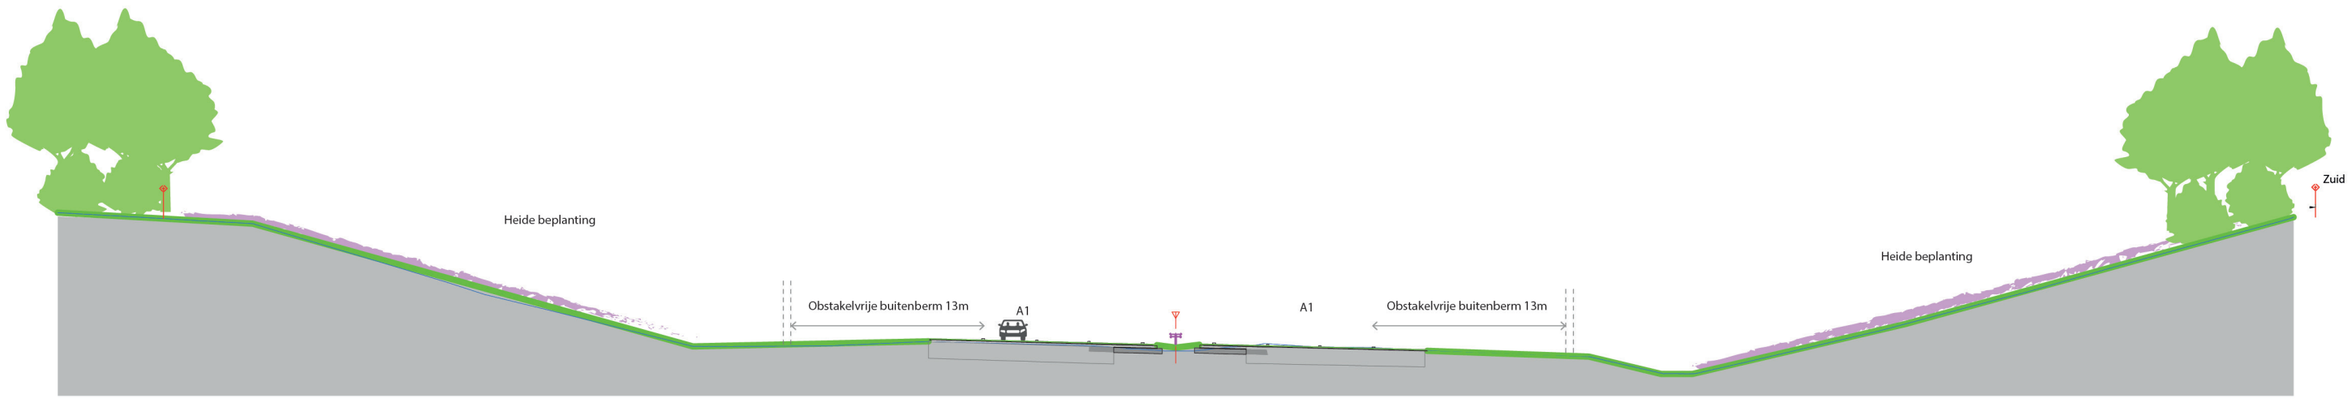

2x3 insnijding | Sallandse Heuvelrug | behoud en inplanten heide taluds

bestaand groen locatie portaalvoet TB grens