
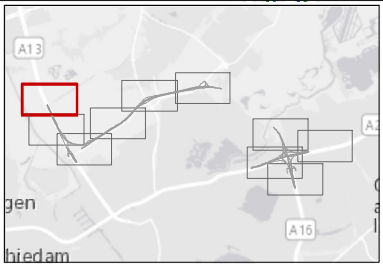


Bijlage E Kaartbladen geluidmodel (verkeer)

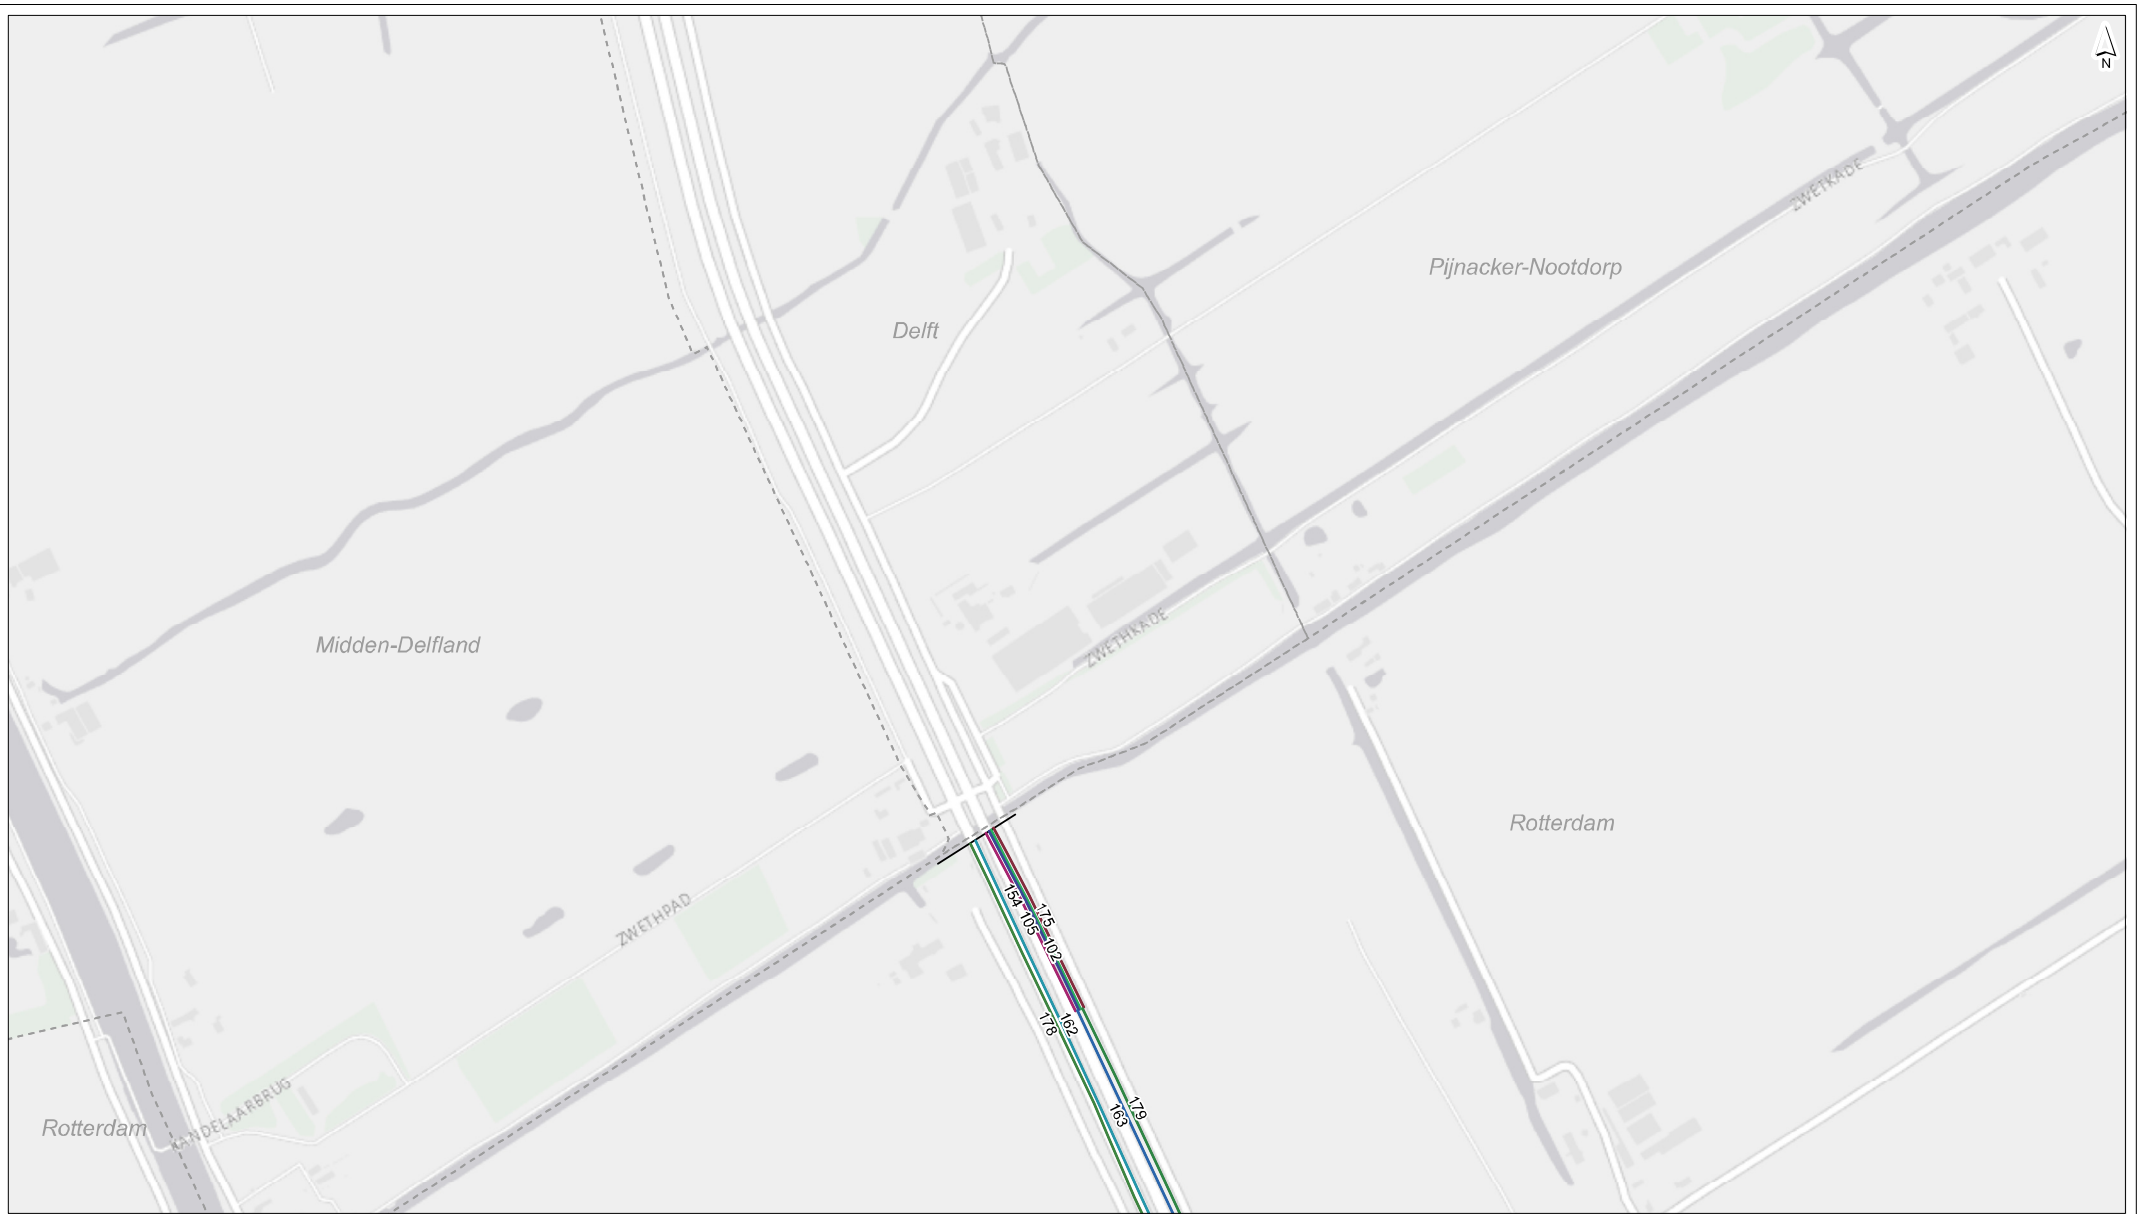

getekend: G. J. Dijkgraaf MSc
 gecontroleerd: ing. G. A. Krone
 goedgekeurd: ing. G. A. Krone
 versie: definitief 1
 datum: 23-05-2016
 tekeningnr: 4



formaat: A3 liggend
 schaal: 1:5000
 0 40 80 120 160 200 m

Invoergegevens Geluidsmodel

wegvaknummering

opdrachtgever: Rijkswaterstaat
 projectnaam: TB A16 Rotterdam
 projectcode: RW1664-256-102



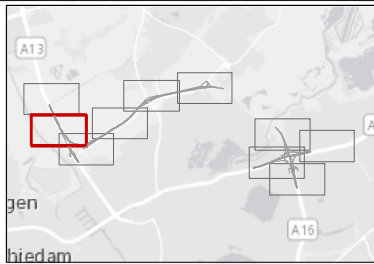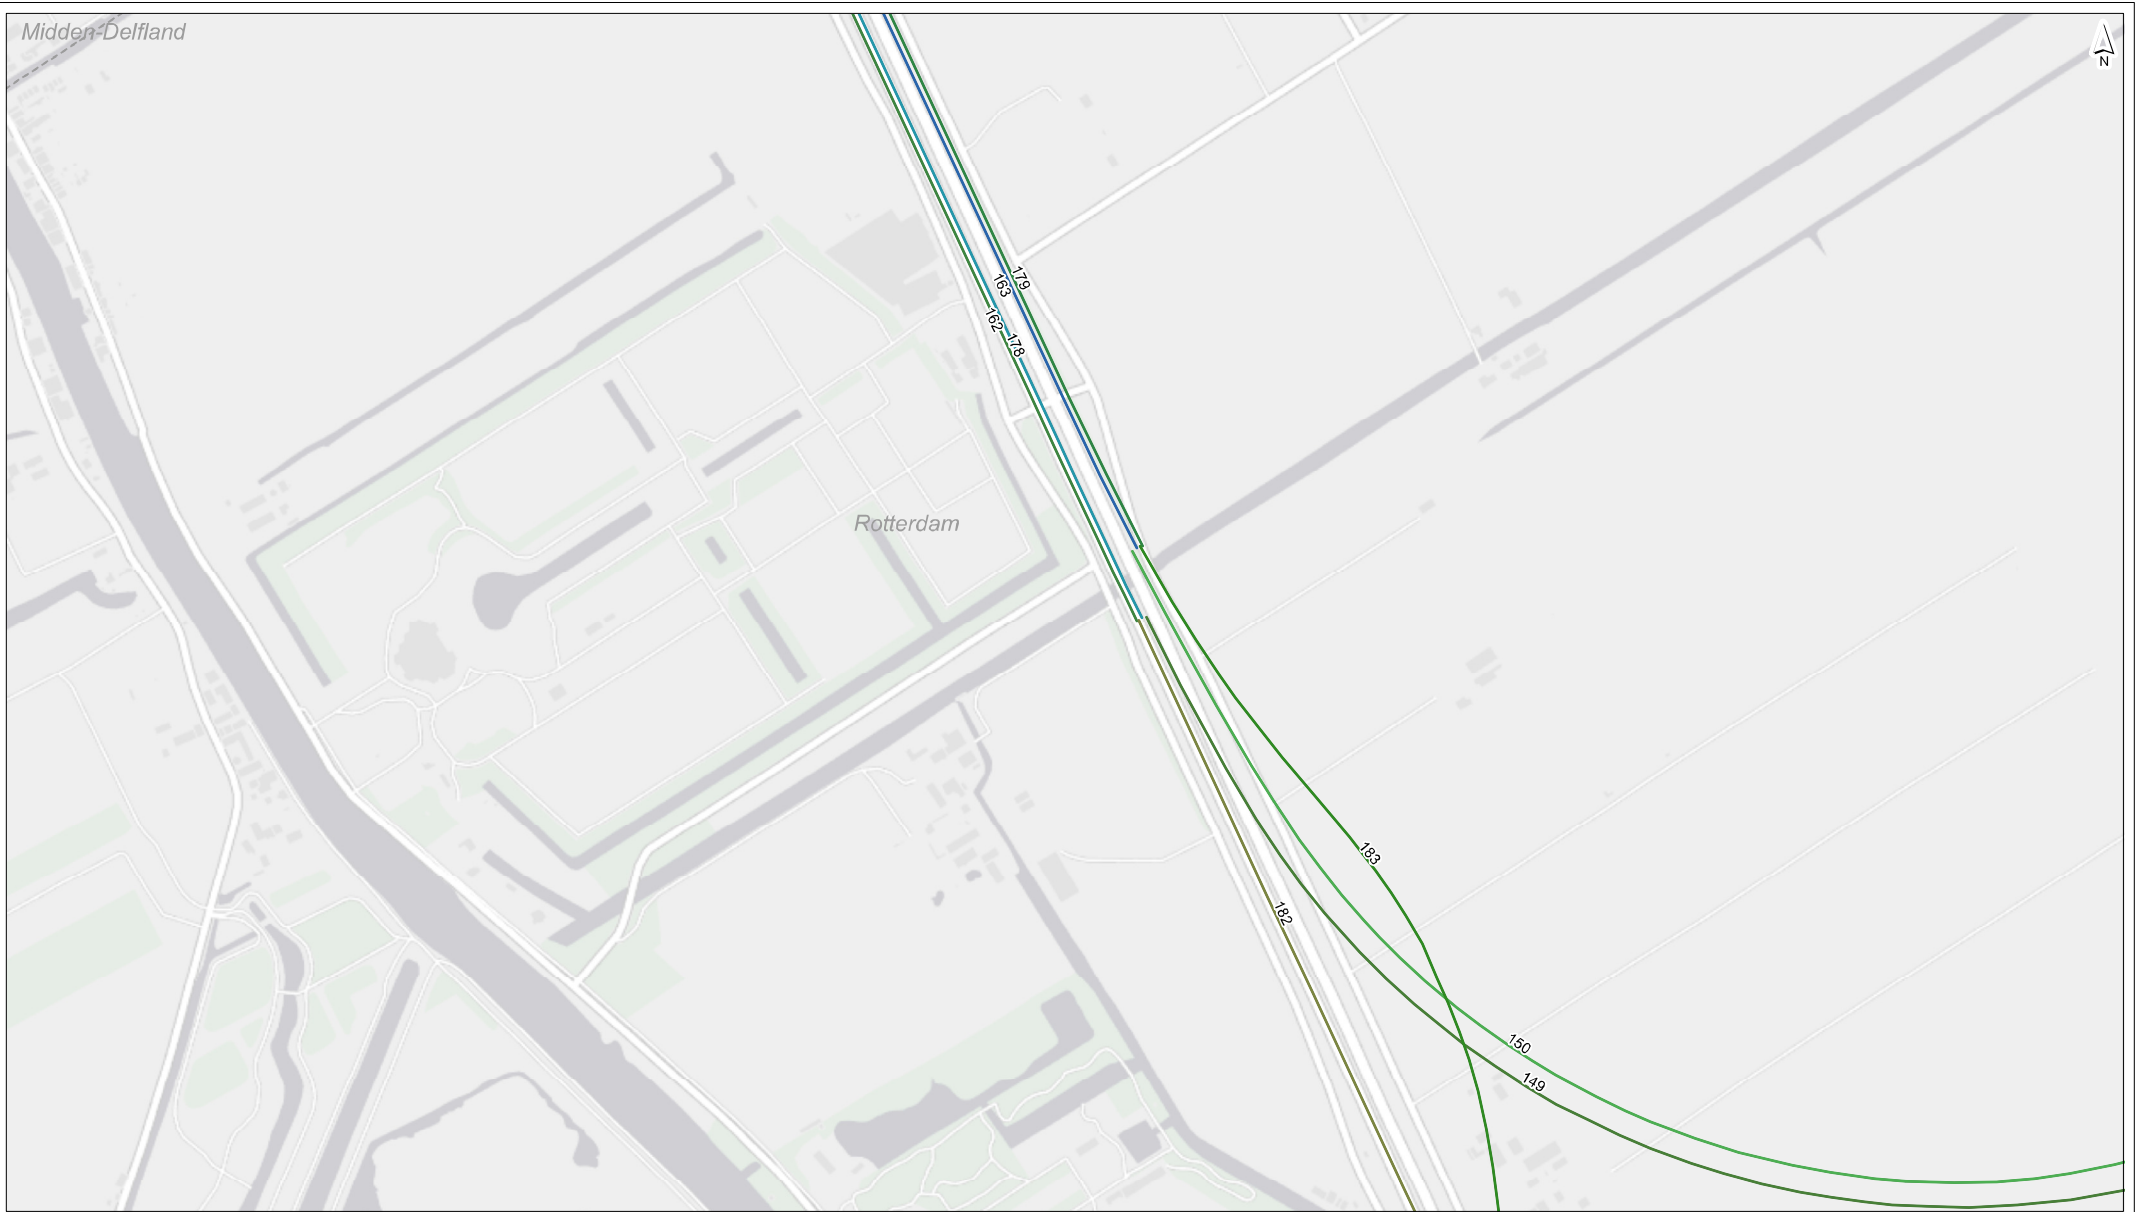

getekend: G. J. Dijkgraaf MSc
 gecontroleerd: ing. G. A. Krone
 goedgekeurd: ing. G. A. Krone
 versie: definitief 1
 datum: 23-05-2016
 tekeningnr: 4


formaat: A3 liggend
 schaal: 1:5000
 0 40 80 120 160 200 m

Invoergegevens Geluidsmodel

wegvaknummering

opdrachtgever: Rijkswaterstaat
 projectnaam: TB A16 Rotterdam
 projectcode: RW1664-256-102



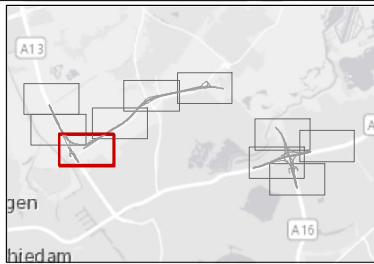

getekend: G. J. Dijkgraaf MSc
 gecontroleerd: ing. G. A. Krone
 goedgekeurd: ing. G. A. Krone
 versie: definitief 1
 datum: 23-05-2016
 tekeningnr: 4



formaat: A3 liggend
 schaal: 1:5000
 0 40 80 120 160 200 m

Invoergegevens Geluidsmodel

wegvaknummering

opdrachtgever: Rijkswaterstaat
 projectnaam: TB A16 Rotterdam
 projectcode: RW1664-256-102




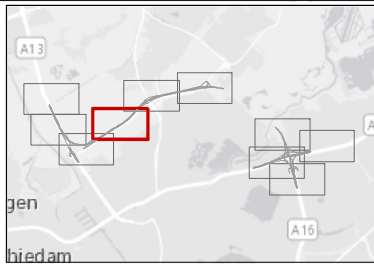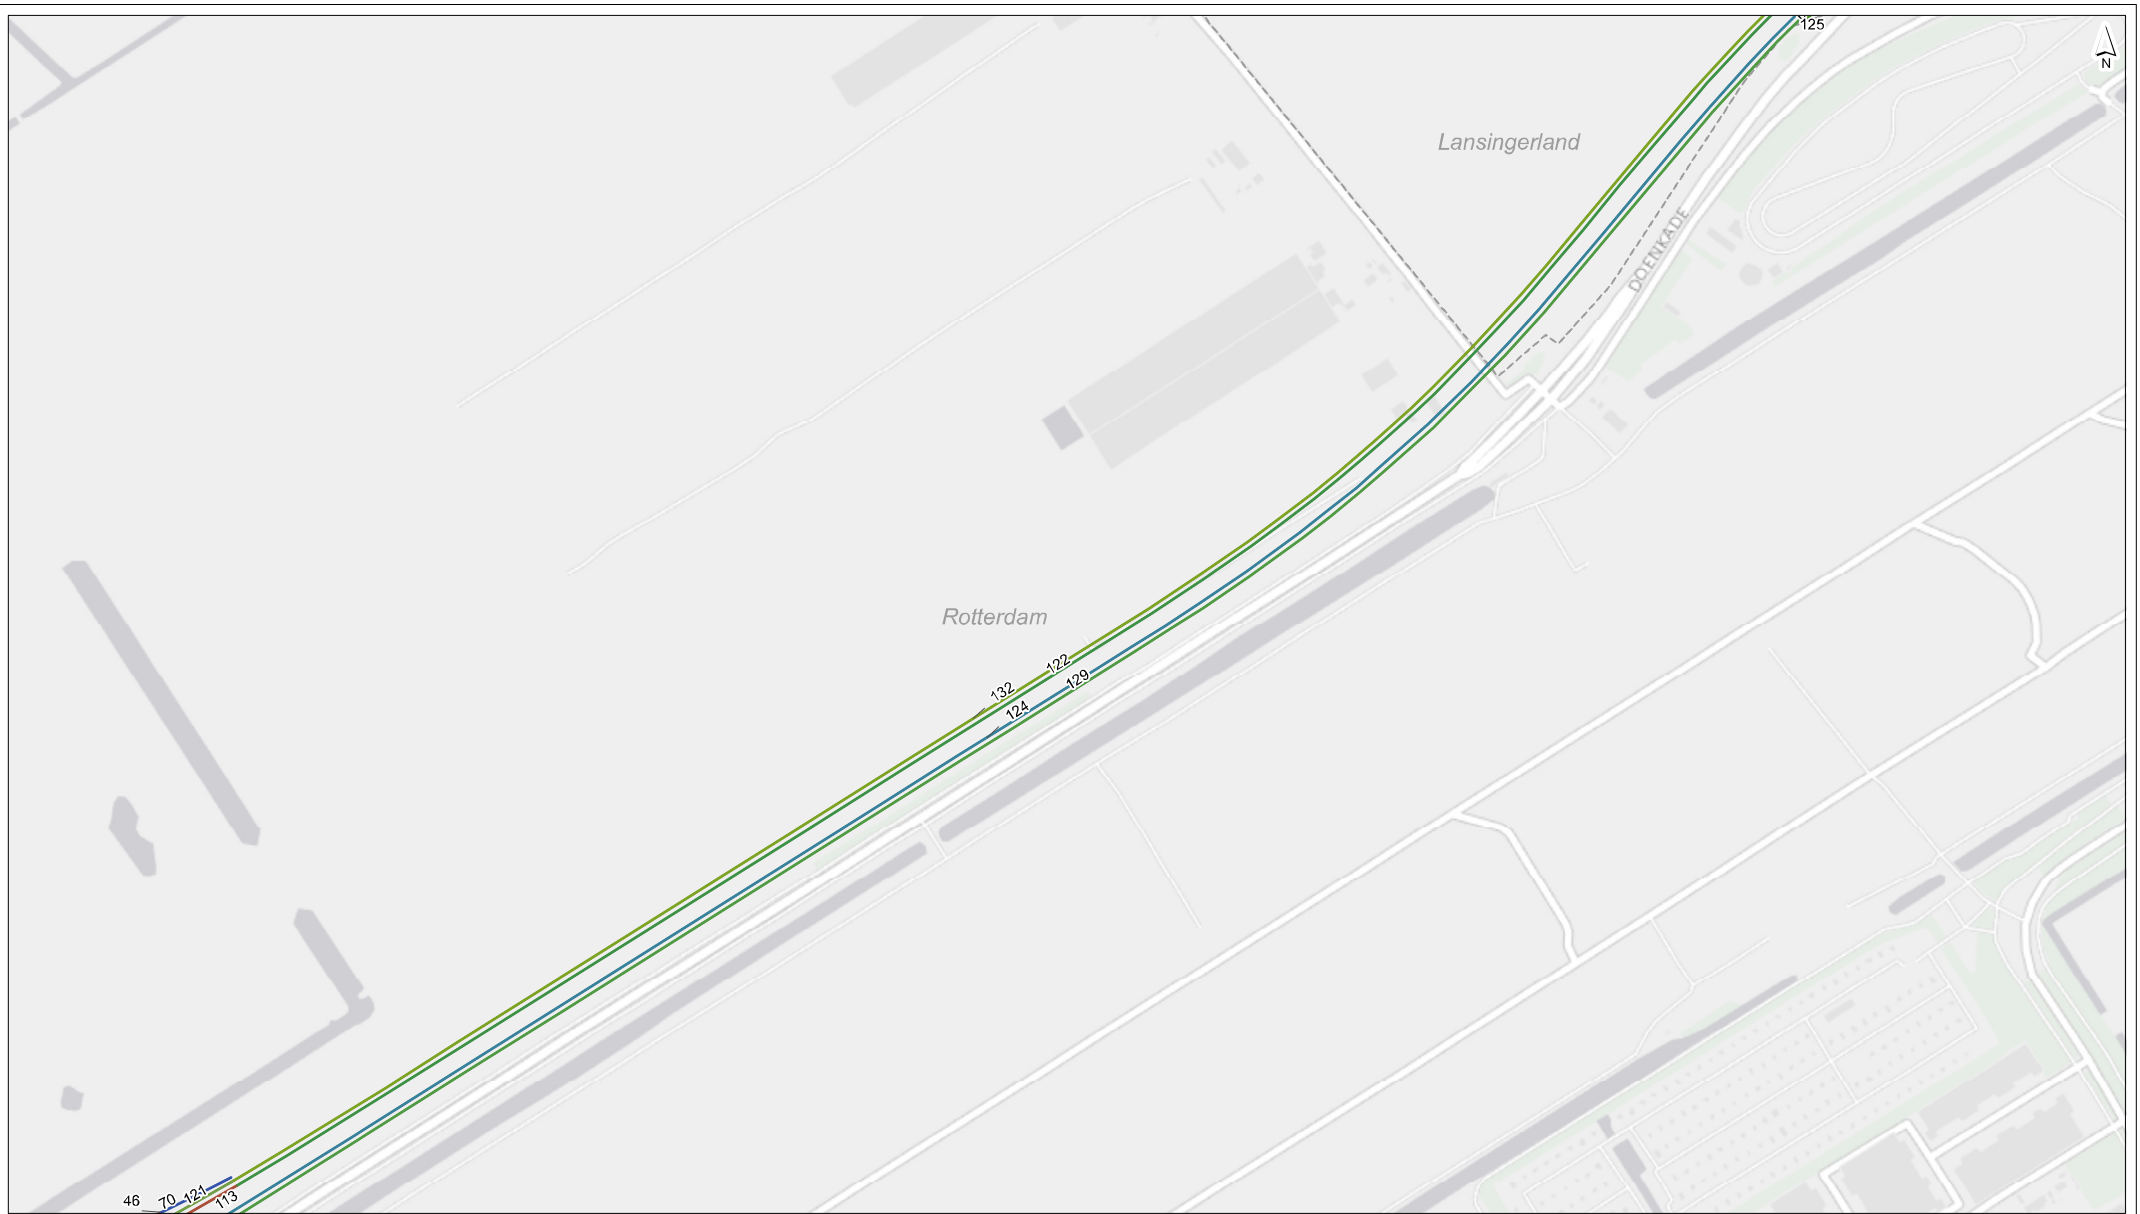

getekend: G. J. Dijkgraaf MSc
 gecontroleerd: ing. G. A. Krone
 goedgekeurd: ing. G. A. Krone
 versie: definitief 1
 datum: 23-05-2016
 tekeningnr: 4

formaat: A3 liggend
 schaal: 1:5000
 0 40 80 120 160 200 m

Invoergegevens Geluidsmodel wegvaknummering	
opdrachtgever: Rijkswaterstaat projectnaam: TB A16 Rotterdam projectcode: RW1664-256-102	

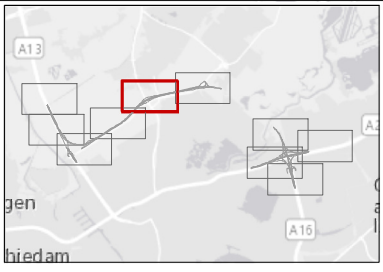



getekend: G. J. Dijkgraaf MSc
 gecontroleerd: ing. G.A. Krone
 goedgekeurd: ing. G.A. Krone
 versie: definitief 1
 datum: 23-05-2016
 tekeningnr: 4

formaat: A3 liggend
 schaal: 1:5000

Invoergegevens Geluidsmodel

wegvaknummering

opdrachtgever: Rijkswaterstaat
 projectnaam: TB A16 Rotterdam
 projectcode: RW1664-256-102

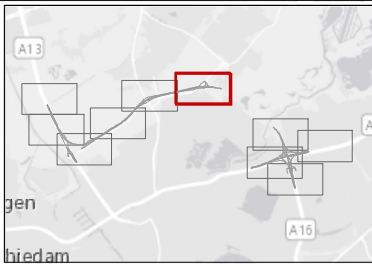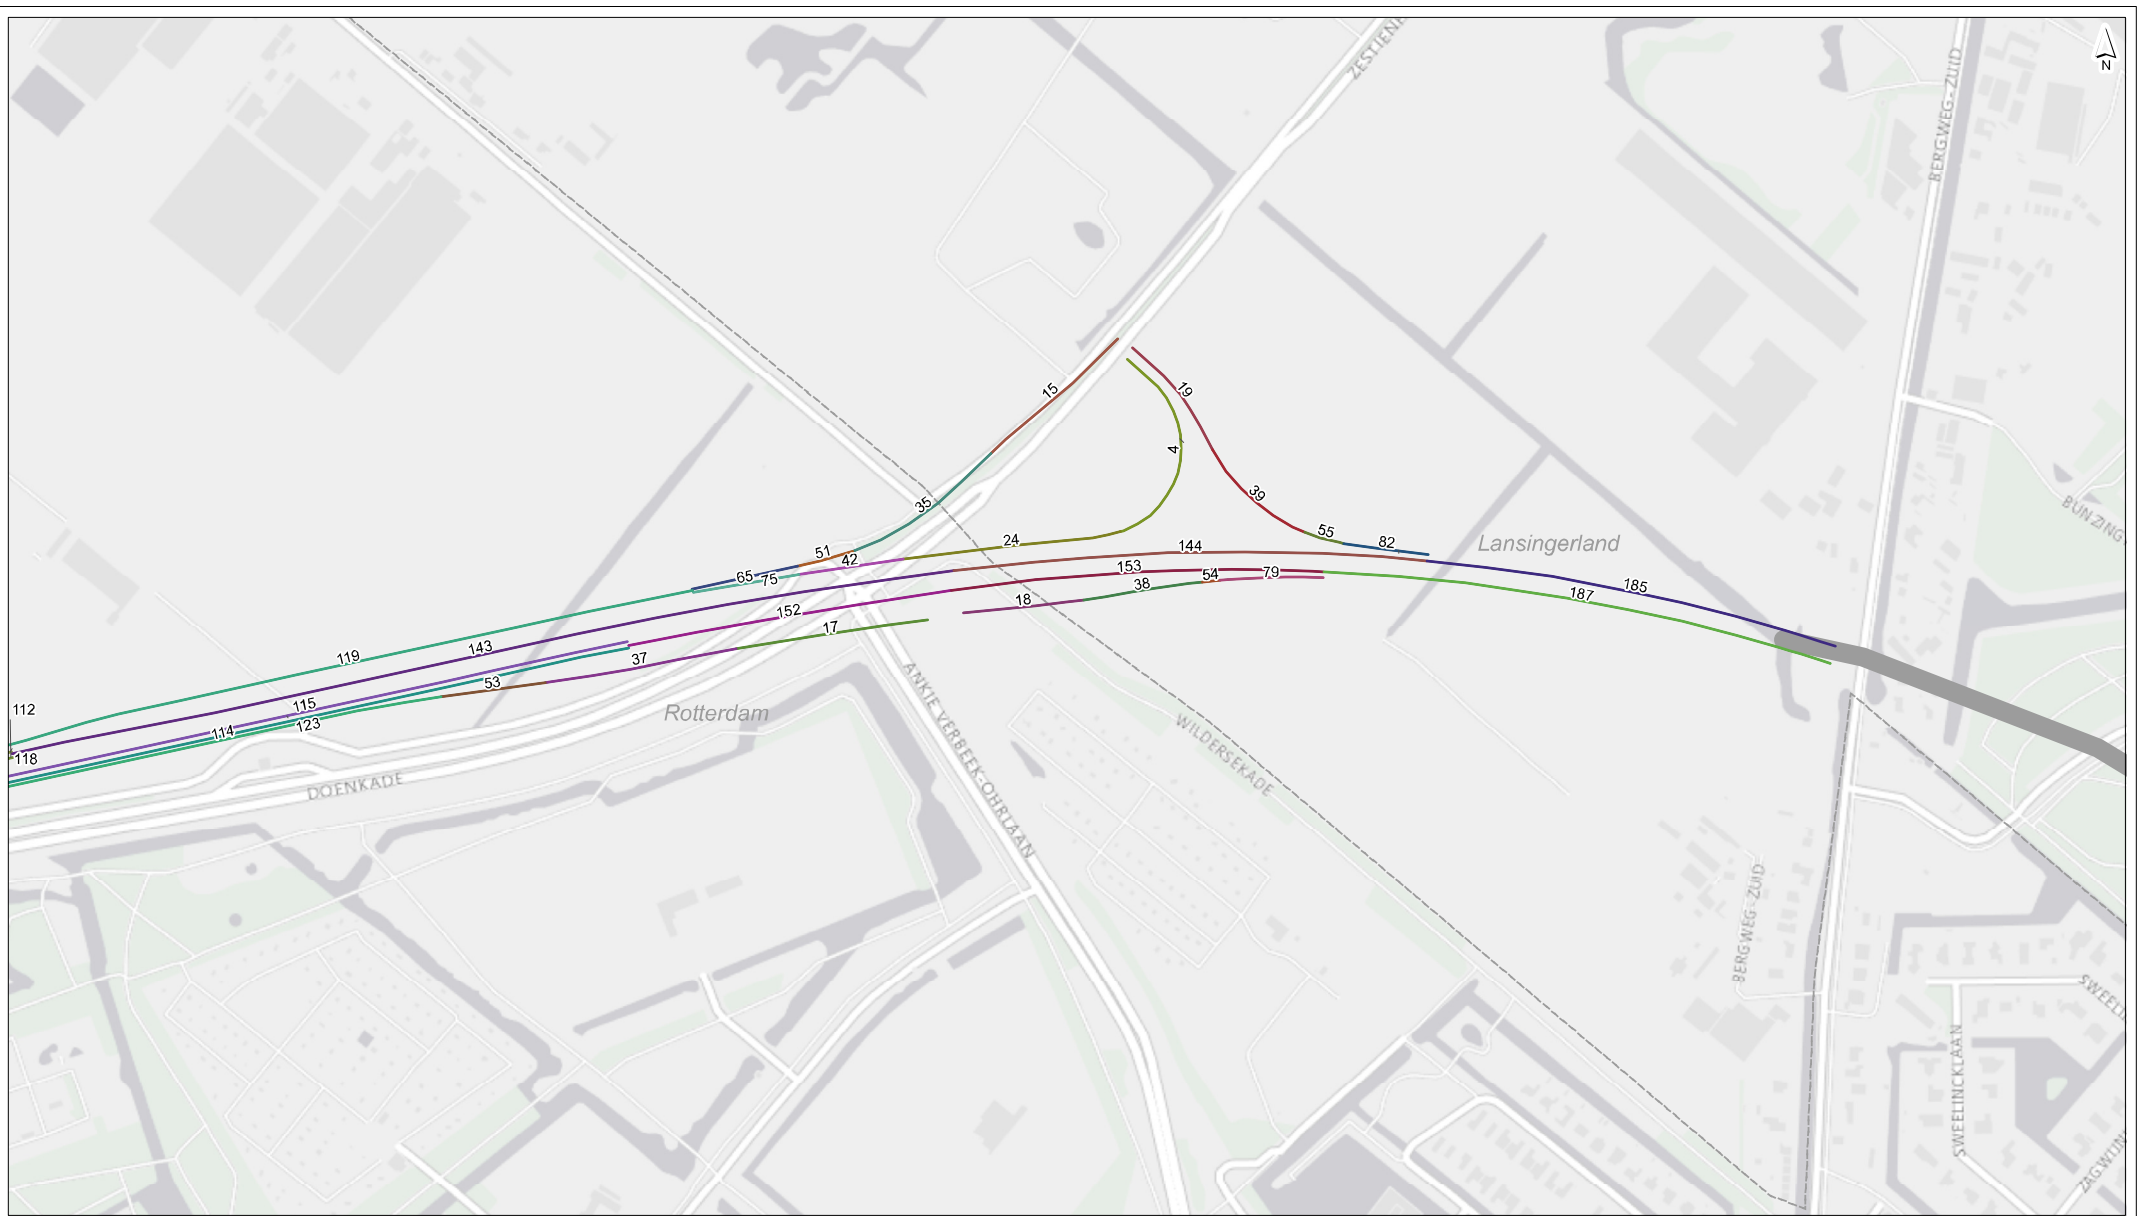

getekend: G. J. Dijkgraaf MSc
 gecontroleerd: ing. G. A. Krone
 goedgekeurd: ing. G. A. Krone
 versie: definitief 1
 datum: 23-05-2016
 tekeningnr: 4



formaat: A3 liggend
 schaal: 1:5000
 0 40 80 120 160 200 m

Invoergegevens Geluidsmodel

wegvaknummering

opdrachtgever: Rijkswaterstaat
 projectnaam: TB A16 Rotterdam
 projectcode: RW1664-256-102



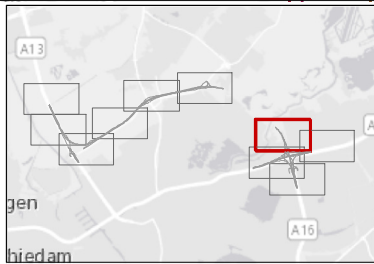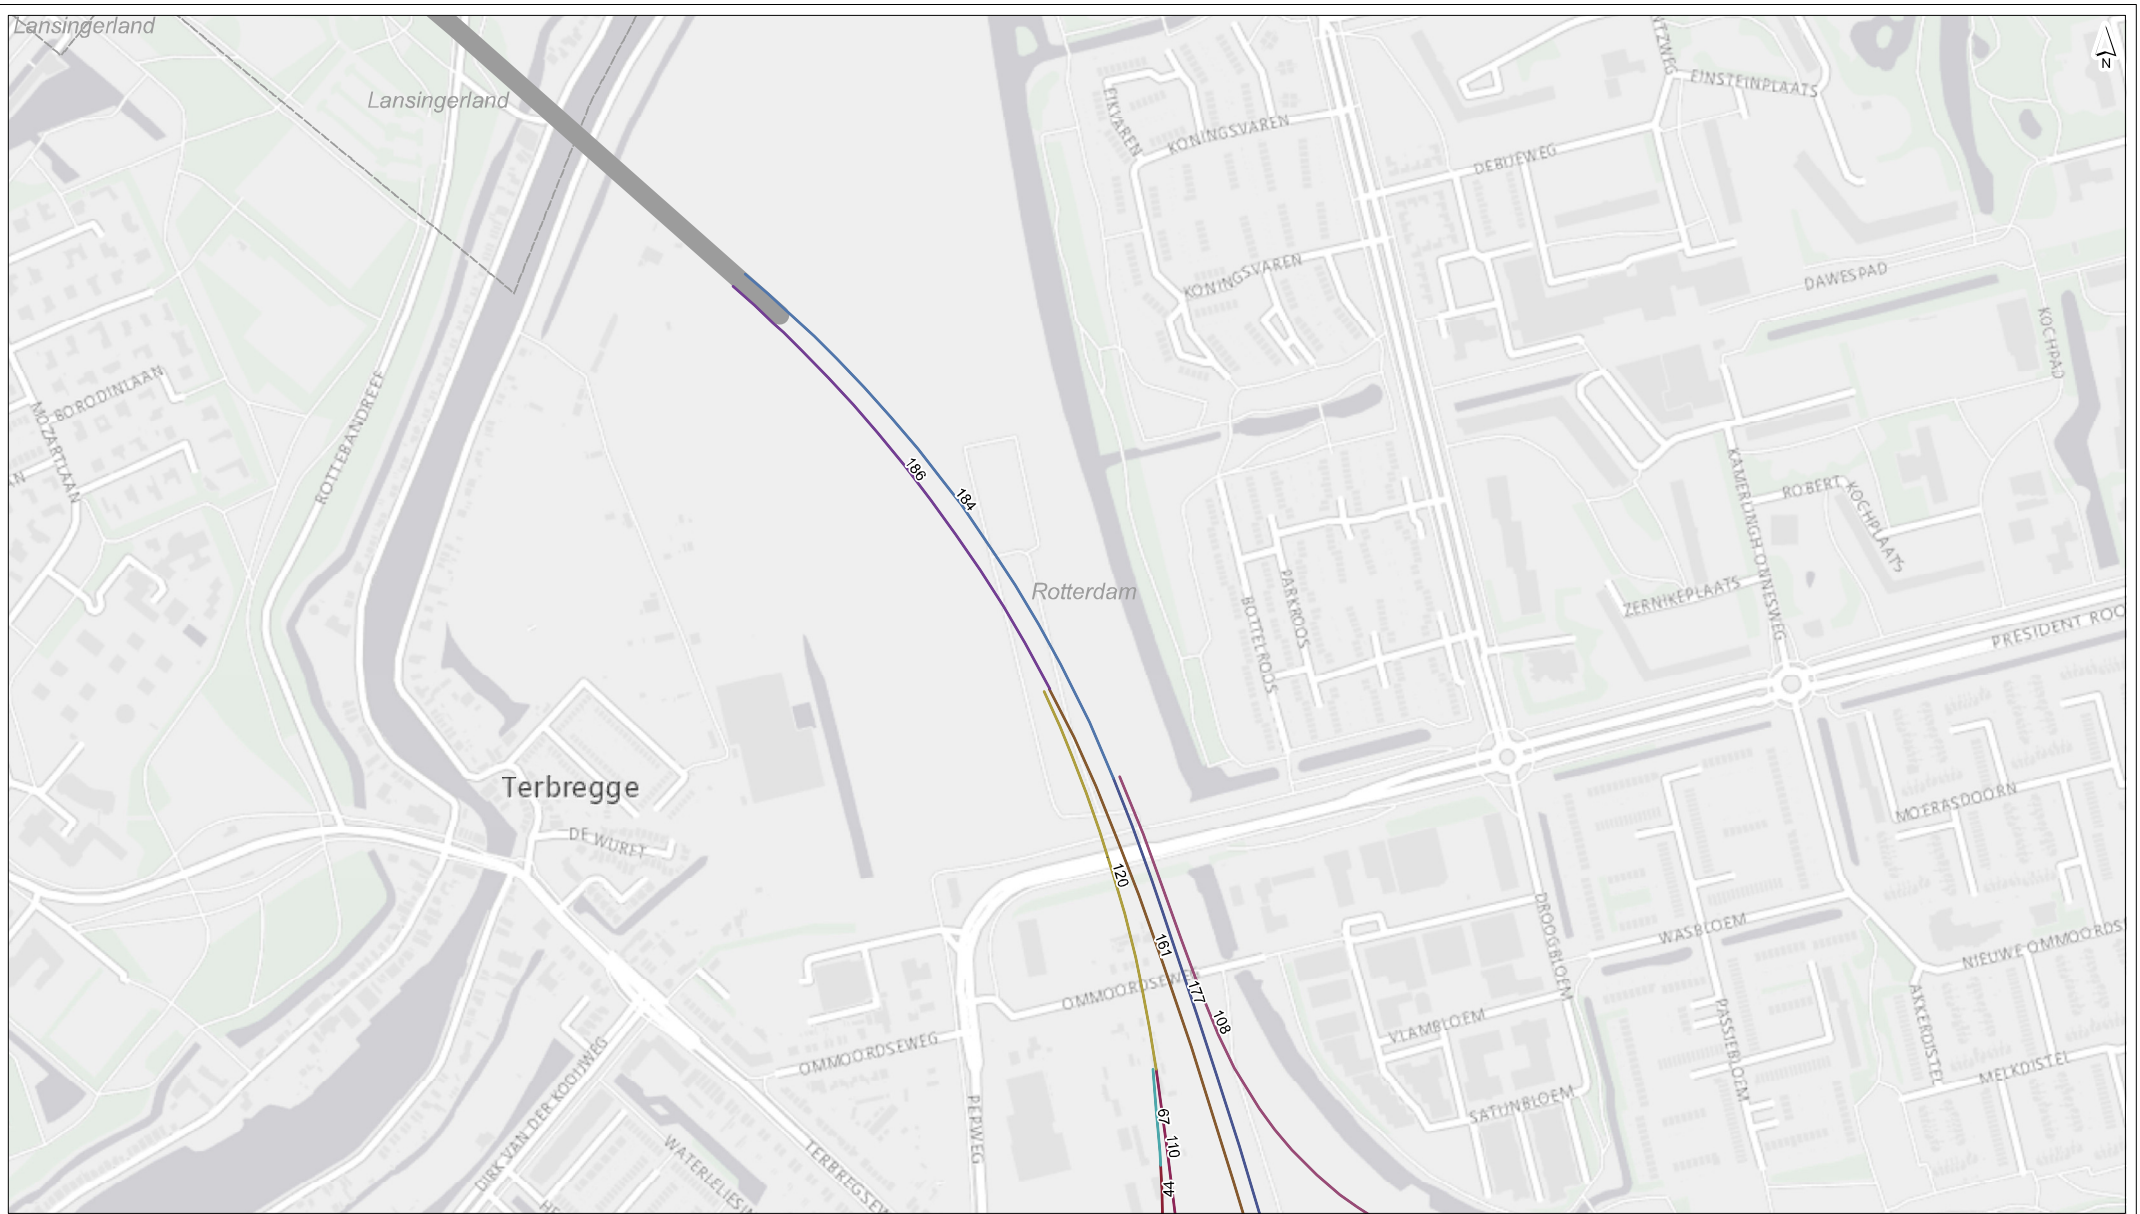



getekend: G. J. Dijkgraaf MSc
 gecontroleerd: ing. G.A. Krone
 goedgekeurd: ing. G.A. Krone
 versie: definitief 1
 datum: 23-05-2016
 tekeningnr: 4

formaat: A3 liggend
 schaal: 1:5000
 0 40 80 120 160 200 m

Invoergegevens Geluidsmodel
wegvaknummering

opdrachtgever: Rijkswaterstaat
 projectnaam: TB A16 Rotterdam
 projectcode: RW1664-256-102



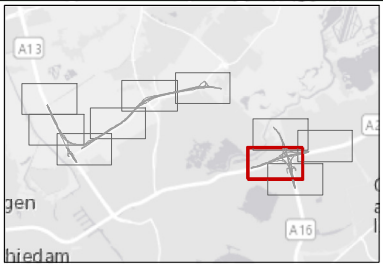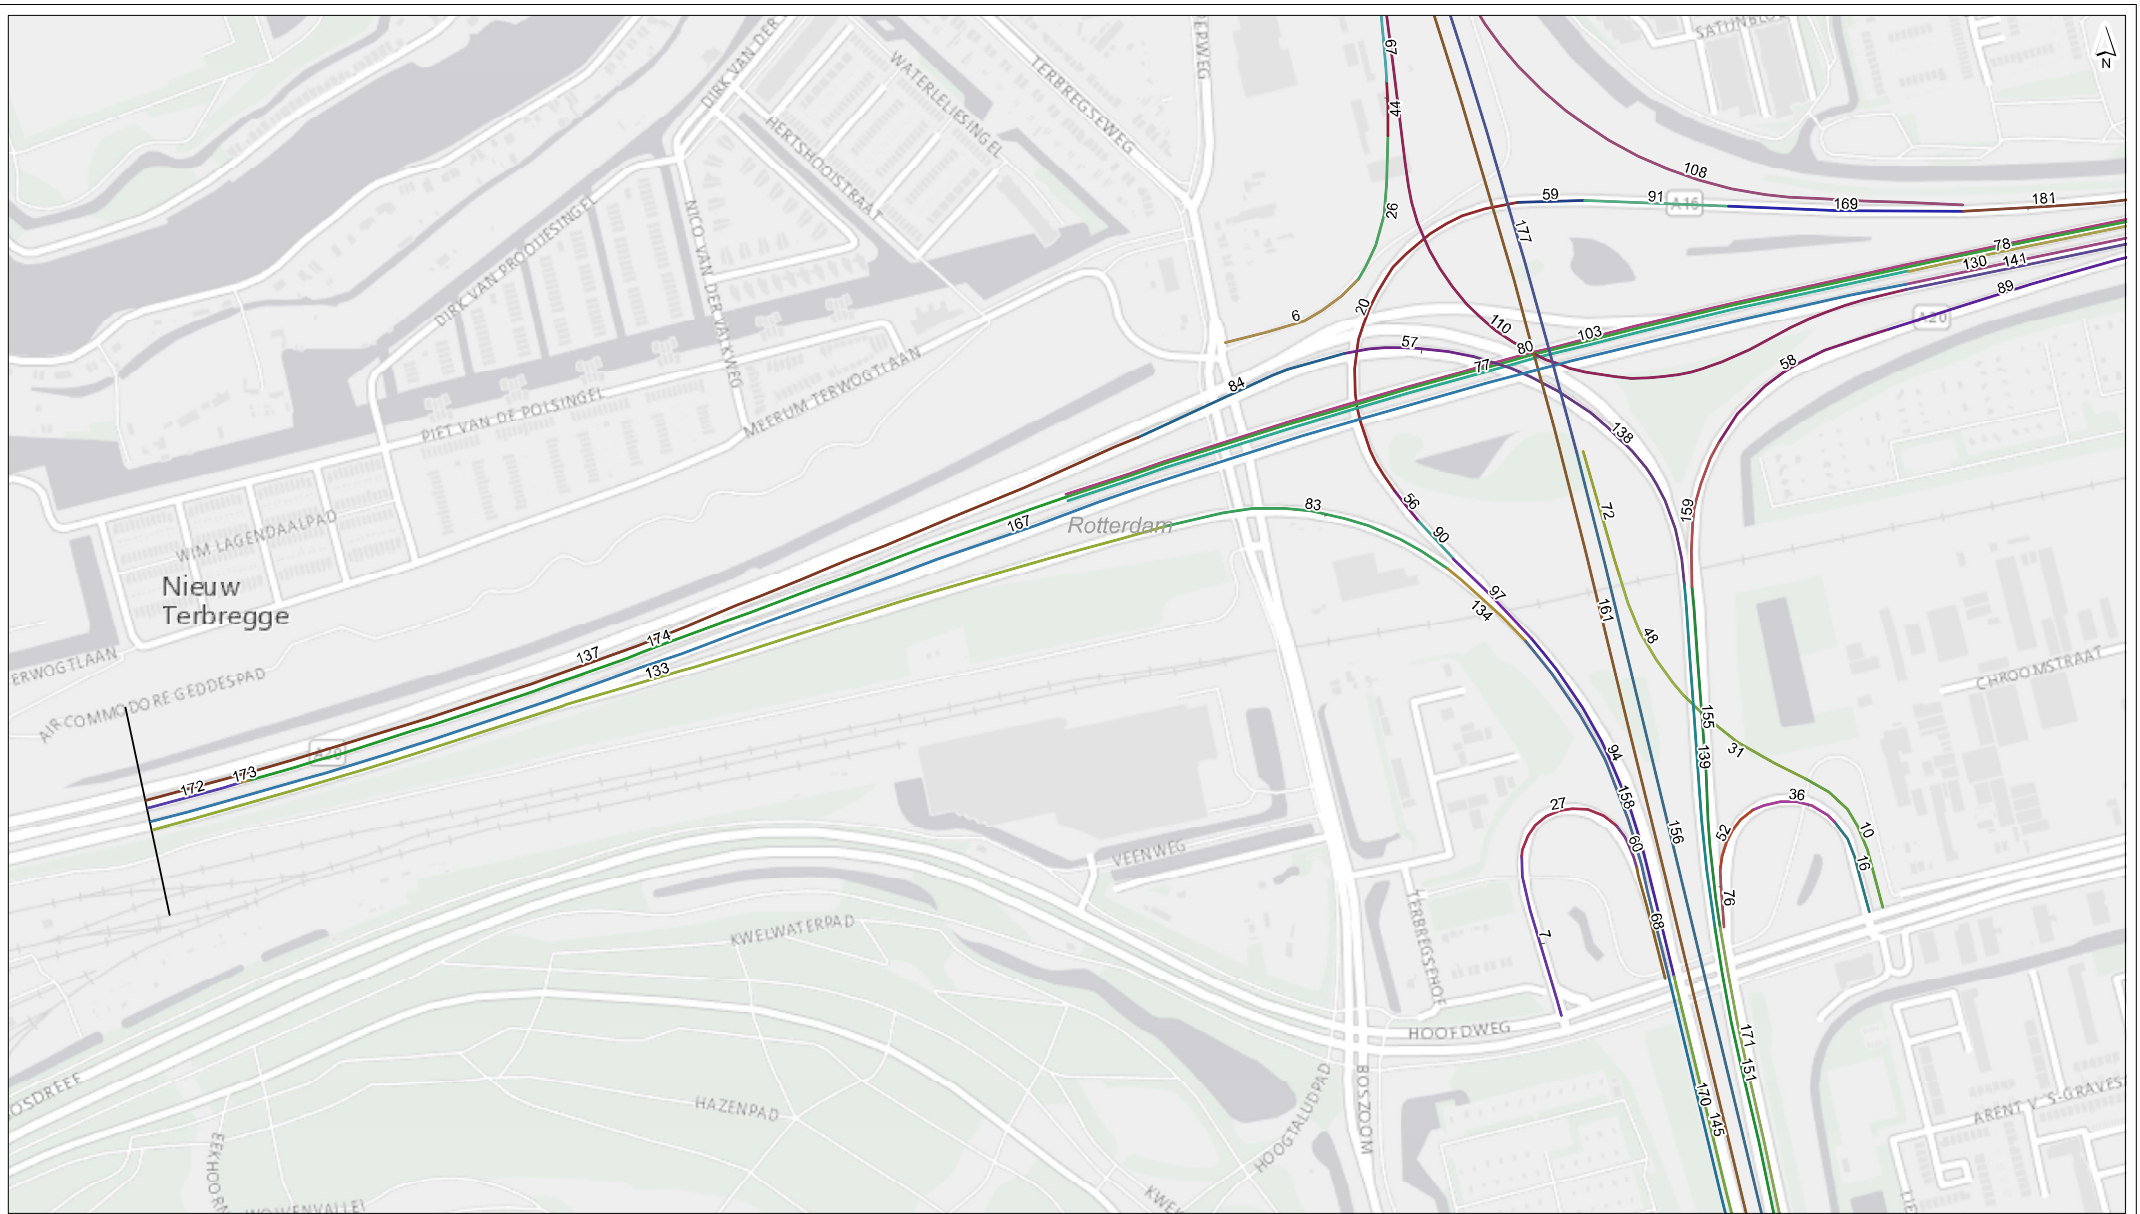

getekend: G. J. Dijkgraaf MSc
 gecontroleerd: ing. G. A. Krone
 goedgekeurd: ing. G. A. Krone
 versie: definitief 1
 datum: 23-05-2016
 tekeningnr: 4



formaat: A3 liggend
 schaal: 1:5000
 0 40 80 120 160 200 m

Invoergegevens Geluidsmodel

wegvaknummering

opdrachtgever: Rijkswaterstaat
 projectnaam: TB A16 Rotterdam
 projectcode: RW1664-256-102



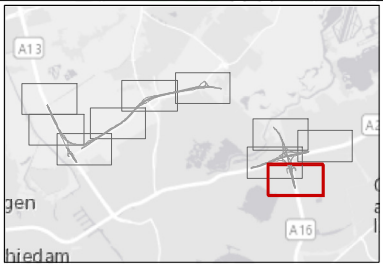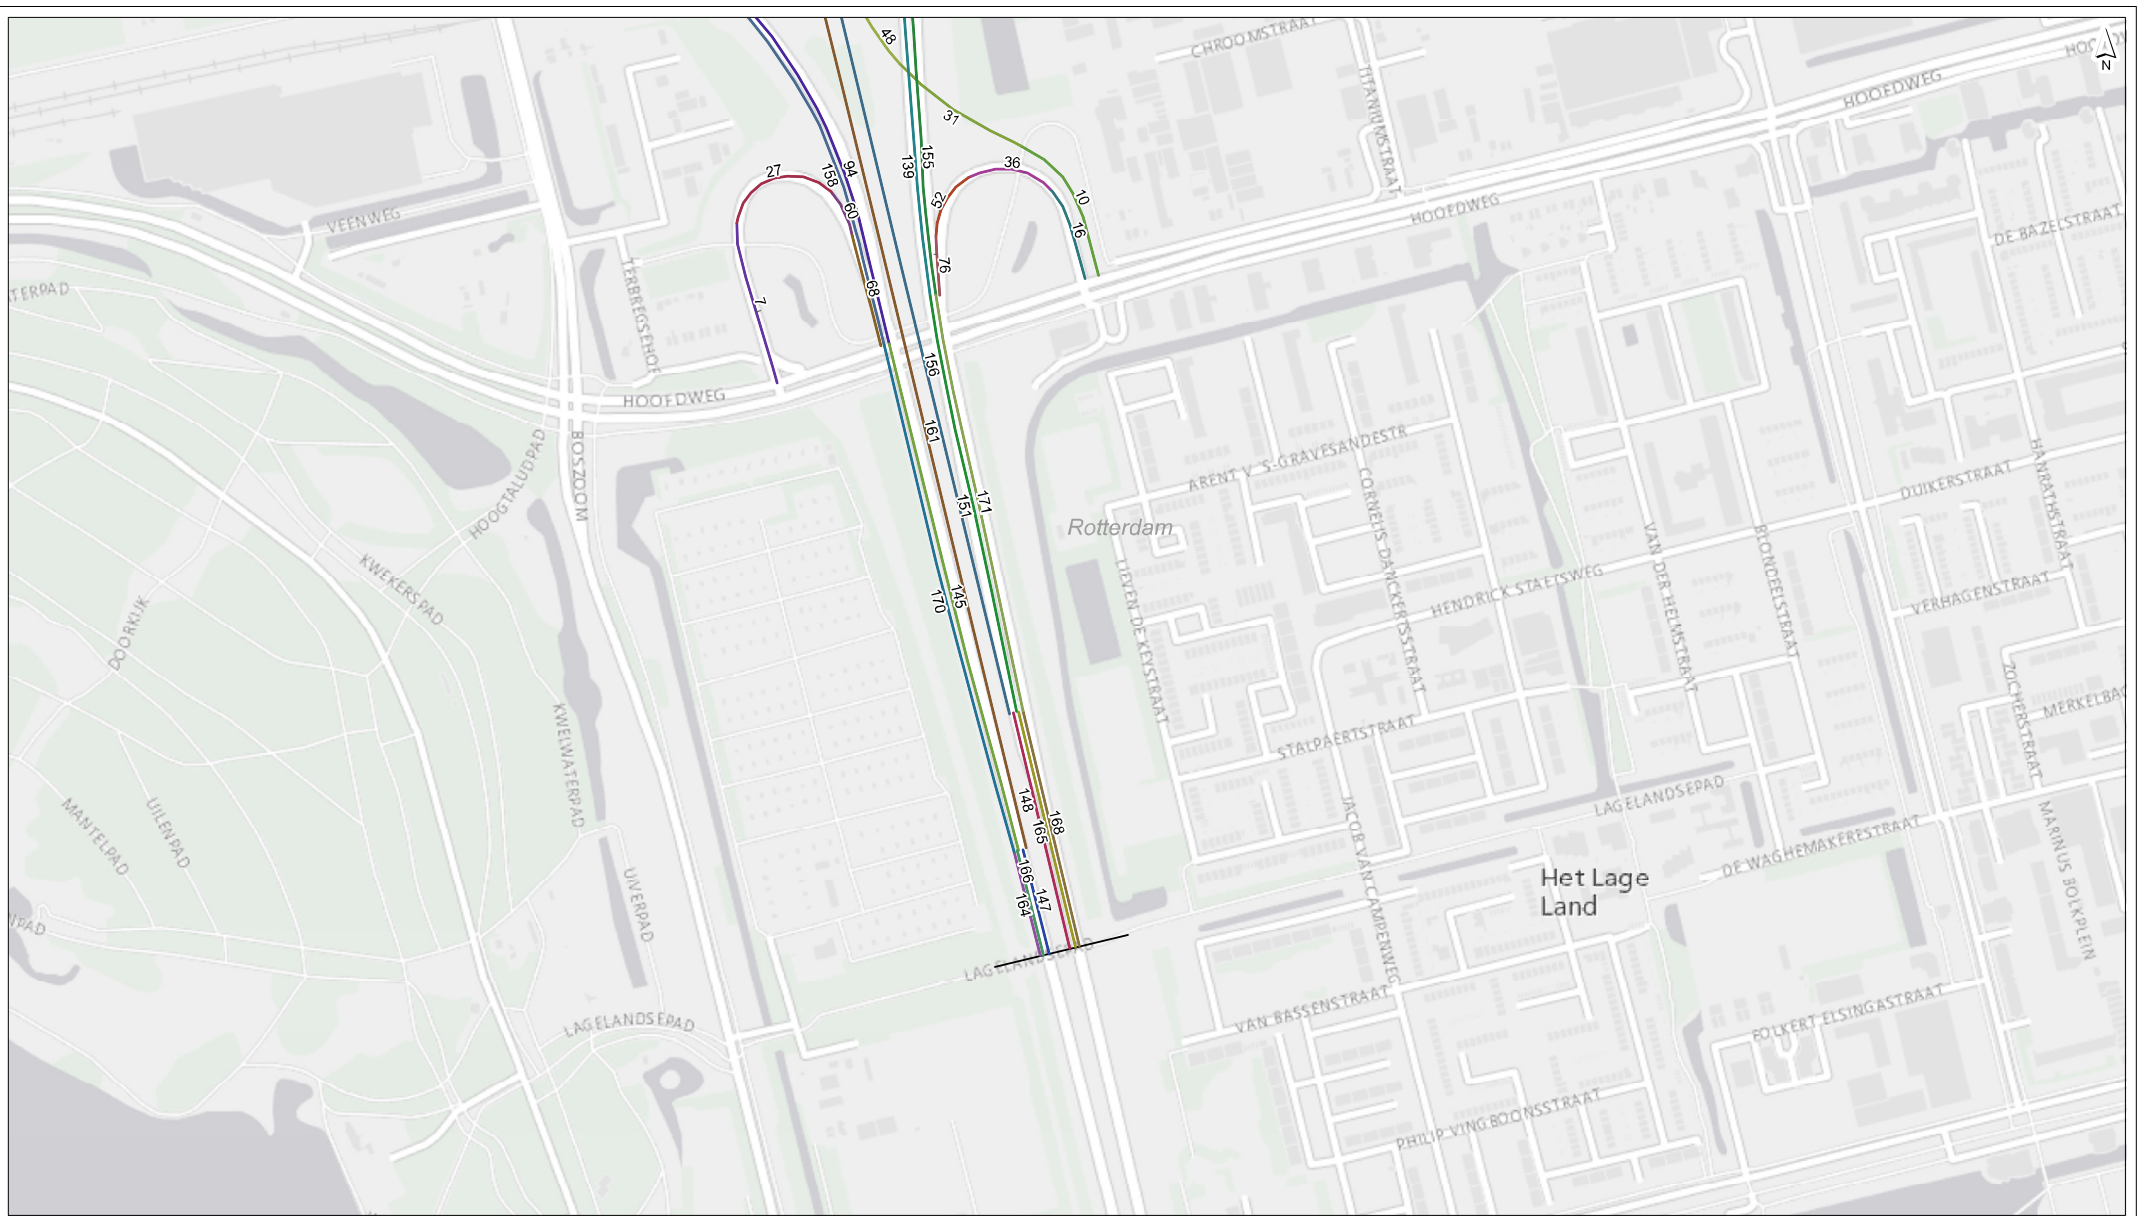


getekend: G. J. Dijkgraaf MSc
 gecontroleerd: ing. G. A. Krone
 goedgekeurd: ing. G. A. Krone
 versie: definitief 1
 datum: 23-05-2016
 tekeningnr: 4

formaat: A3 liggend
 schaal: 1:5000

Invoergegevens Geluidsmodel
wegvaknummering

opdrachtgever: Rijkswaterstaat
 projectnaam: TB A16 Rotterdam
 projectcode: RW1664-256-102

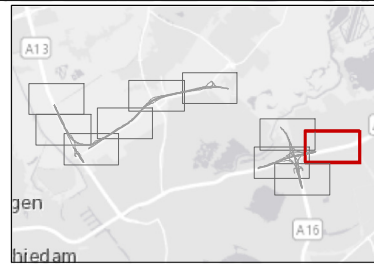

getekend: G. J. Dijkgraaf MSc
 gecontroleerd: ing. G. A. Krone
 goedgekeurd: ing. G. A. Krone
 versie: definitief 1
 datum: 23-05-2016
 tekeningnr: 4

formaat: A3 liggend
 schaal: 1:5000
 0 40 80 120 160 200 m

Invoergegevens Geluidsmodel
wegvaknummering

opdrachtgever: Rijkswaterstaat
 projectnaam: TB A16 Rotterdam
 projectcode: RW1664-256-102



Wegvakeigenschappen

Nummer	Wegdektype	Snelheid per voertuigtype per periode [km/u]										Totale intensiteit [aantal/etmaal]	Intensiteit per voertuigtype per periode [aantal/uur]								
		Licht, dag	Licht, avond	Licht, nacht	Middelzwaar, dag	Middelzwaar, avond	Middelzwaar, nacht	Zwaar, dag	Zwaar, avond	Zwaar, nacht	Licht, dag		Licht, avond	Licht, nacht	Middelzwaar, dag	Middelzwaar, avond	Middelzwaar, nacht	Zwaar, dag	Zwaar, avond	Zwaar, nacht	
1	Referentiewegdek	50	50	50	50	50	50	50	50	50	50	3640	209	77	39	15	3	4	18	6	6
2	Referentiewegdek	50	50	50	50	50	50	50	50	50	50	4104	258	98	35	11	2	2	12	3	3
3	Referentiewegdek	50	50	50	50	50	50	50	50	50	50	4336	188	104	52	38	10	11	39	17	16
4	Referentiewegdek	50	50	50	50	50	50	50	50	50	50	5560	333	173	88	5	1	1	6	2	2
5	Referentiewegdek	50	50	50	50	50	50	50	50	50	50	5948	340	166	60	25	6	6	22	6	8
6	Referentiewegdek	50	50	50	50	50	50	50	50	50	50	6776	398	192	68	22	5	4	24	7	7
7	Referentiewegdek	50	50	50	50	50	50	50	50	50	50	8396	455	216	76	46	11	10	50	15	16
8	Referentiewegdek	50	50	50	50	50	50	50	50	50	50	9284	579	205	104	22	3	3	27	5	5
9	Referentiewegdek	50	50	50	50	50	50	50	50	50	50	9360	596	255	90	16	2	2	18	3	3
10	Referentiewegdek	50	50	50	50	50	50	50	50	50	50	9596	564	262	133	21	4	5	26	8	8
11	Referentiewegdek	50	50	50	50	50	50	50	50	50	50	10248	626	232	115	30	5	6	30	9	8
12	Referentiewegdek	50	50	50	50	50	50	50	50	50	50	10324	618	262	94	41	7	7	36	7	9
13	Referentiewegdek	50	50	50	50	50	50	50	50	50	50	10680	617	247	125	37	8	10	46	15	15
14	Referentiewegdek	50	50	50	50	50	50	50	50	50	50	12244	678	299	106	67	14	13	71	20	21
15	Referentiewegdek	50	50	50	50	50	50	50	50	50	50	12608	714	310	158	43	10	13	54	19	19
16	Referentiewegdek	50	50	50	50	50	50	50	50	50	50	14024	825	361	184	32	10	12	39	19	18
17	Referentiewegdek	50	50	50	50	50	50	50	50	50	50	15792	894	454	161	63	14	12	68	19	20
18	Referentiewegdek	50	50	50	50	50	50	50	50	50	50	20724	1217	704	249	41	10	9	44	15	15
19	Referentiewegdek	50	50	50	50	50	50	50	50	50	50	23212	1313	740	376	39	12	15	49	22	22
20	Referentiewegdek	60	60	60	60	60	60	60	60	60	60	40784	2315	1209	501	137	34	34	135	48	37
21	Referentiewegdek	65	65	65	65	65	65	65	65	65	65	3640	209	77	39	15	3	4	18	6	6
22	Referentiewegdek	65	65	65	65	65	65	65	65	65	65	4104	258	98	35	11	2	2	12	3	3
23	Referentiewegdek	65	65	65	65	65	65	65	65	65	65	4336	188	104	52	38	10	11	39	17	16
24	Referentiewegdek	65	65	65	65	65	65	65	65	65	65	5560	333	173	88	5	1	1	6	2	2
25	Referentiewegdek	65	65	65	65	65	65	65	65	65	65	5948	340	166	60	25	6	6	22	6	8
26	Referentiewegdek	65	65	65	65	65	65	65	65	65	65	6776	398	192	68	22	5	4	24	7	7
27	Referentiewegdek	65	65	65	65	65	65	65	65	65	65	8396	455	216	76	46	11	10	50	15	16
28	Referentiewegdek	65	65	65	65	65	65	65	65	65	65	8856	523	231	83	37	7	6	32	6	8
29	Referentiewegdek	65	65	65	65	65	65	65	65	65	65	9284	579	205	104	22	3	3	27	5	5
30	Referentiewegdek	65	65	65	65	65	65	65	65	65	65	9360	596	255	90	16	2	2	18	3	3
31	Referentiewegdek	65	65	65	65	65	65	65	65	65	65	9596	564	262	133	21	4	5	26	8	8
32	Referentiewegdek	65	65	65	65	65	65	65	65	65	65	10248	626	232	115	30	5	6	30	9	8
33	Referentiewegdek	65	65	65	65	65	65	65	65	65	65	10680	617	247	125	37	8	10	46	15	15
34	Referentiewegdek	65	65	65	65	65	65	65	65	65	65	12244	678	299	106	67	14	13	71	20	21
35	Referentiewegdek	65	65	65	65	65	65	65	65	65	65	12608	714	310	158	43	10	13	54	19	19
36	Referentiewegdek	65	65	65	65	65	65	65	65	65	65	14024	825	361	184	32	10	12	39	19	18
37	Referentiewegdek	65	65	65	65	65	65	65	65	65	65	15792	894	454	161	63	14	12	68	19	20
38	Referentiewegdek	65	65	65	65	65	65	65	65	65	65	20724	1217	704	249	41	10	9	44	15	15
39	Referentiewegdek	65	65	65	65	65	65	65	65	65	65	23212	1313	740	376	39	12	15	49	22	22
40	Referentiewegdek	80	80	80	80	80	80	75	75	75	75	4104	258	98	35	11	2	2	12	3	3
41	Referentiewegdek	80	80	80	80	80	80	75	75	75	75	4336	188	104	52	38	10	11	39	17	16
42	Referentiewegdek	80	80	80	80	80	80	75	75	75	75	5560	333	173	88	5	1	1	6	2	2
43	Referentiewegdek	80	80	80	80	80	80	75	75	75	75	5948	340	166	60	25	6	6	22	6	8
44	Referentiewegdek	80	80	80	80	80	80	75	75	75	75	6776	398	192	68	22	5	4	24	7	7
45	Referentiewegdek	80	80	80	80	80	80	75	75	75	75	8856	523	231	83	37	7	6	32	6	8
46	Referentiewegdek	80	80	80	80	80	80	75	75	75	75	9284	579	205	104	22	3	3	27	5	5

Nummer	Wegdektype	Snelheid per voertuigtype per periode [km/u]									Totale intensiteit [aantal/etmaal]	Intensiteit per voertuigtype per periode [aantal/uur]									
		Licht, dag	Licht, avond	Licht, nacht	Middelzwaar, dag	Middelzwaar, avond	Middelzwaar, nacht	Zwaar, dag	Zwaar, avond	Zwaar, nacht		Licht, dag	Licht, avond	Licht, nacht	Middelzwaar, dag	Middelzwaar, avond	Middelzwaar, nacht	Zwaar, dag	Zwaar, avond	Zwaar, nacht	
47	Referentiewegdek	80	80	80	80	80	80	80	75	75	75	9360	596	255	90	16	2	2	18	3	3
48	Referentiewegdek	80	80	80	80	80	80	80	75	75	75	9596	564	262	133	21	4	5	26	8	8
49	Referentiewegdek	80	80	80	80	80	80	80	75	75	75	10680	617	247	125	37	8	10	46	15	15
50	Referentiewegdek	80	80	80	80	80	80	80	75	75	75	12244	678	299	106	67	14	13	71	20	21
51	Referentiewegdek	80	80	80	80	80	80	80	75	75	75	12608	714	310	158	43	10	13	54	19	19
52	Referentiewegdek	80	80	80	80	80	80	80	75	75	75	14024	825	361	184	32	10	12	39	19	18
53	Referentiewegdek	80	80	80	80	80	80	80	75	75	75	15792	894	454	161	63	14	12	68	19	20
54	Referentiewegdek	80	80	80	80	80	80	80	75	75	75	20724	1217	704	249	41	10	9	44	15	15
55	Referentiewegdek	80	80	80	80	80	80	80	75	75	75	23212	1313	740	376	39	12	15	49	22	22
56	Referentiewegdek	80	80	80	80	80	80	80	75	75	75	40784	2315	1209	501	137	34	34	135	48	37
57	Twelaags ZOAB	60	60	60	60	60	60	60	60	60	60	27384	1506	849	431	73	14	18	90	26	26
58	Twelaags ZOAB	60	60	60	60	60	60	60	60	60	60	36460	1975	970	493	138	34	43	170	64	63
59	Twelaags ZOAB	60	60	60	60	60	60	60	60	60	60	40784	2315	1209	501	137	34	34	135	48	37
60	Twelaags ZOAB	65	65	65	65	65	65	65	65	65	65	8396	455	216	76	46	11	10	50	15	16
61	Twelaags ZOAB	65	65	65	65	65	65	65	65	65	65	10248	626	232	115	30	5	6	30	9	8
62	Twelaags ZOAB	80	80	80	80	80	80	80	75	75	75	3640	209	77	39	15	3	4	18	6	6
63	Twelaags ZOAB	80	80	80	80	80	80	80	75	75	75	4104	258	98	35	11	2	2	12	3	3
64	Twelaags ZOAB	80	80	80	80	80	80	80	75	75	75	4336	188	104	52	38	10	11	39	17	16
65	Twelaags ZOAB	80	80	80	80	80	80	80	75	75	75	5560	333	173	88	5	1	1	6	2	2
66	Twelaags ZOAB	80	80	80	80	80	80	80	75	75	75	5948	340	166	60	25	6	6	22	6	8
67	Twelaags ZOAB	80	80	80	80	80	80	80	75	75	75	6776	398	192	68	22	5	4	24	7	7
68	Twelaags ZOAB	80	80	80	80	80	80	80	75	75	75	8396	455	216	76	46	11	10	50	15	16
69	Twelaags ZOAB	80	80	80	80	80	80	80	75	75	75	8856	523	231	83	37	7	6	32	6	8
70	Twelaags ZOAB	80	80	80	80	80	80	80	75	75	75	9284	579	205	104	22	3	3	27	5	5
71	Twelaags ZOAB	80	80	80	80	80	80	80	75	75	75	9360	596	255	90	16	2	2	18	3	3
72	Twelaags ZOAB	80	80	80	80	80	80	80	75	75	75	9596	564	262	133	21	4	5	26	8	8
73	Twelaags ZOAB	80	80	80	80	80	80	80	75	75	75	10248	626	232	115	30	5	6	30	9	8
74	Twelaags ZOAB	80	80	80	80	80	80	80	75	75	75	10680	617	247	125	37	8	10	46	15	15
75	Twelaags ZOAB	80	80	80	80	80	80	80	75	75	75	12608	714	310	158	43	10	13	54	19	19
76	Twelaags ZOAB	80	80	80	80	80	80	80	75	75	75	14024	825	361	184	32	10	12	39	19	18
77	Twelaags ZOAB	80	80	80	80	80	80	80	75	75	75	17719.2	1173.5	688.5	110.4	0	0	0	0	0	0
78	Twelaags ZOAB	80	80	80	80	80	80	80	75	75	75	17719.2	1173.5	688.5	110.4	0	0	0	0	0	0
79	Twelaags ZOAB	80	80	80	80	80	80	80	75	75	75	20724	1217	704	249	41	10	9	44	15	15
80	Twelaags ZOAB	80	80	80	80	80	80	80	75	75	75	22482.32	1173.5	688.5	110.4	182	34	18.49	163	54	15.4
81	Twelaags ZOAB	80	80	80	80	80	80	80	75	75	75	22920.96	1541	790.5	158.37	0	0	0	0	0	0
82	Twelaags ZOAB	80	80	80	80	80	80	80	75	75	75	23212	1313	740	376	39	12	15	49	22	22
83	Twelaags ZOAB	80	80	80	80	80	80	80	75	75	75	24452	1304	764	279	121	32	30	101	45	38
84	Twelaags ZOAB	80	80	80	80	80	80	80	75	75	75	27384	1506	849	431	73	14	18	90	26	26
85	Twelaags ZOAB	80	80	80	80	80	80	80	75	75	75	30510.64	1541	790.5	158.37	235	54	28.52	308	102	27.69
86	Twelaags ZOAB	80	80	80	80	80	80	80	75	75	75	33340.96	2138	1066	203.29	55	14	7.5	72	26	6.33
87	Twelaags ZOAB	80	80	80	80	80	80	80	75	75	75	36188	2125	1227	349	167	44	35	34	8	11
88	Twelaags ZOAB	80	80	80	80	80	80	80	75	75	75	36268	2138	1066	549	55	14	15	72	26	19
89	Twelaags ZOAB	80	80	80	80	80	80	80	75	75	75	36460	1975	970	493	138	34	43	170	64	63
90	Twelaags ZOAB	80	80	80	80	80	80	80	75	75	75	40784	2315	1209	501	137	34	34	135	48	37
91	Twelaags ZOAB	80	80	80	80	80	80	80	75	75	75	40784	2315	1209	501	137	34	34	135	48	37
92	Twelaags ZOAB	80	80	80	80	80	80	80	75	75	75	46652.16	2843	1501	238.76	165	40	20	163	58	16.76
93	Twelaags ZOAB	80	80	80	80	80	80	80	80	80	80	22920.96	1541	790.5	158.37	0	0	0	0	0	0
94	Twelaags ZOAB	80	80	80	80	80	80	80	80	80	80	28832	1853	965	342	0	0	0	0	0	0
95	Twelaags ZOAB	80	80	80	80	80	80	80	80	80	80	30510.64	1541	790.5	158.37	235	54	28.52	308	102	27.69

Nummer	Wegdektype	Snelheid per voertuigtype per periode [km/u]										Intensiteit per voertuigtype per periode [aantal/uur]									
		Licht, dag	Licht, avond	Licht, nacht	Middelzwaar, dag	Middelzwaar, avond	Middelzwaar, nacht	Zwaar, dag	Zwaar, avond	Zwaar, nacht	Totale intensiteit [aantal/etmaal]	Licht, dag	Licht, avond	Licht, nacht	Middelzwaar, dag	Middelzwaar, avond	Middelzwaar, nacht	Zwaar, dag	Zwaar, avond	Zwaar, nacht	
96	Tweelaags ZOAB	80	80	80	80	80	80	80	80	80	33340.96	2138	1066	203.29	55	14	7.5	72	26	6.33	
97	Tweelaags ZOAB	80	80	80	80	80	80	80	80	80	40784	2315	1209	501	137	34	34	135	48	37	
98	Tweelaags ZOAB	100	100	100	80	80	80	80	80	80	4592.4	0	0	497.26	0	0	29.48	0	0	47.31	
99	Tweelaags ZOAB	100	100	100	80	80	80	80	80	80	21314	1321	672.5	346.5	0	0	0	0	0	0	
100	Tweelaags ZOAB	100	100	100	80	80	80	80	80	80	28806	1321	672.5	346.5	214	50	54	280	95	69	
101	Tweelaags ZOAB	100	100	100	90	90	90	85	85	85	2927.04	0	0	345.71	0	0	7.5	0	0	12.67	
102	Tweelaags ZOAB	100	100	100	90	90	90	85	85	85	2992.16	0	0	374.02	0	0	0	0	0	0	
103	Tweelaags ZOAB	100	100	100	90	90	90	85	85	85	3234.48	0	0	356.2	0	0	19.51	0	0	28.6	
104	Tweelaags ZOAB	100	100	100	90	90	90	85	85	85	3443.84	0	0	383.24	0	0	20	0	0	27.24	
105	Tweelaags ZOAB	100	100	100	90	90	90	85	85	85	3973.44	0	0	374.02	0	0	43.09	0	0	79.57	
106	Tweelaags ZOAB	100	100	100	90	90	90	85	85	85	4592.4	0	0	497.26	0	0	29.48	0	0	47.31	
107	Tweelaags ZOAB	100	100	100	90	90	90	85	85	85	8856	523	231	83	37	7	6	32	6	8	
108	Tweelaags ZOAB	100	100	100	90	90	90	85	85	85	9296	527	292	121	28	6	6	28	9	7	
109	Tweelaags ZOAB	100	100	100	90	90	90	85	85	85	10680	617	247	125	37	8	10	46	15	15	
110	Tweelaags ZOAB	100	100	100	90	90	90	85	85	85	11544	658	339	120	42	10	9	45	14	15	
111	Tweelaags ZOAB	100	100	100	90	90	90	85	85	85	12244	678	299	106	67	14	13	71	20	21	
112	Tweelaags ZOAB	100	100	100	90	90	90	85	85	85	13924	903	383	194.5	0	0	0	0	0	0	
113	Tweelaags ZOAB	100	100	100	90	90	90	85	85	85	14716	932	438	222.5	0	0	0	0	0	0	
114	Tweelaags ZOAB	100	100	100	90	90	90	85	85	85	15792	894	454	161	63	14	12	68	19	20	
115	Tweelaags ZOAB	100	100	100	90	90	90	85	85	85	15850	1018.5	531	188	0	0	0	0	0	0	
116	Tweelaags ZOAB	100	100	100	90	90	90	85	85	85	17456	1117.5	501.5	255	0	0	0	0	0	0	
117	Tweelaags ZOAB	100	100	100	90	90	90	85	85	85	17676	1126.5	608.5	215.5	0	0	0	0	0	0	
118	Tweelaags ZOAB	100	100	100	90	90	90	85	85	85	17956	903	383	194.5	112	28	36	138	54	52	
119	Tweelaags ZOAB	100	100	100	90	90	90	85	85	85	18136	1046	483	246	48	11	14	59	21	20	
120	Tweelaags ZOAB	100	100	100	90	90	90	85	85	85	18312	1056	531	188	64	15	13	69	21	21	
121	Tweelaags ZOAB	100	100	100	90	90	90	85	85	85	18976	932	438	222.5	116	32	40	143	60	58	
122	Tweelaags ZOAB	100	100	100	90	90	90	85	85	85	19014	1221.5	540	274.5	0	0	0	0	0	0	
123	Tweelaags ZOAB	100	100	100	90	90	90	85	85	85	19298	1018.5	531	188	111	24	22	119	34	35	
124	Tweelaags ZOAB	100	100	100	90	90	90	85	85	85	19560	1255.5	657.5	233	0	0	0	0	0	0	
125	Tweelaags ZOAB	100	100	100	90	90	90	85	85	85	21028	1126.5	608.5	215.5	108	23	21	116	33	34	
126	Tweelaags ZOAB	100	100	100	90	90	90	85	85	85	21314	1321	672.5	346.5	0	0	0	0	0	0	
127	Tweelaags ZOAB	100	100	100	90	90	90	85	85	85	21884	1117.5	501.5	255	123	31	39	152	59	57	
128	Tweelaags ZOAB	100	100	100	90	90	90	85	85	85	22200	1372	720	357	0	0	0	0	0	0	
129	Tweelaags ZOAB	100	100	100	90	90	90	85	85	85	23248	1255.5	657.5	233	119	25	23	128	36	37	
130	Tweelaags ZOAB	100	100	100	90	90	90	85	85	85	23296	1474	810	296	0	0	0	0	0	0	
131	Tweelaags ZOAB	100	100	100	90	90	90	85	85	85	23768	1472	886	320	0	0	0	0	0	0	
132	Tweelaags ZOAB	100	100	100	90	90	90	85	85	85	23954	1221.5	540	274.5	138	34	43	170	65	63	
133	Tweelaags ZOAB	100	100	100	90	90	90	85	85	85	24452	1304	764	279	121	32	30	101	45	38	
134	Tweelaags ZOAB	100	100	100	90	90	90	85	85	85	24452	1304	764	279	121	32	30	101	45	38	
135	Tweelaags ZOAB	100	100	100	90	90	90	85	85	85	26880	1684.5	836.5	415	0	0	0	0	0	0	
136	Tweelaags ZOAB	100	100	100	90	90	90	85	85	85	27148	1372	720	357	156	35	41	158	62	58	
137	Tweelaags ZOAB	100	100	100	90	90	90	85	85	85	27384	1506	849	431	73	14	18	90	26	26	
138	Tweelaags ZOAB	100	100	100	90	90	90	85	85	85	27384	1506	849	431	73	14	18	90	26	26	
139	Tweelaags ZOAB	100	100	100	90	90	90	85	85	85	28230	1741	909.5	462.5	0	0	0	0	0	0	
140	Tweelaags ZOAB	100	100	100	90	90	90	85	85	85	28806	1321	672.5	346.5	214	50	54	280	95	69	
141	Tweelaags ZOAB	100	100	100	90	90	90	85	85	85	28852	1474	810	296	198	45	42	166	62	53	
142	Tweelaags ZOAB	100	100	100	90	90	90	85	85	85	30212	1472	886	320	231	52	45	201	49	62	
143	Tweelaags ZOAB	100	100	100	90	90	90	85	85	85	31880	1806	766	389	112	28	36	138	54	52	
144	Tweelaags ZOAB	100	100	100	90	90	90	85	85	85	31880	1806	766	389	112	28	36	138	54	52	

Nummer	Wegdektype	Snelheid per voertuigtype per periode [km/u]										Intensiteit per voertuigtype per periode [aantal/uur]									
		Licht, dag	Licht, avond	Licht, nacht	Middelzwaar, dag	Middelzwaar, avond	Middelzwaar, nacht	Zwaar, dag	Zwaar, avond	Zwaar, nacht	Totale intensiteit [aantal/etmaal]	Licht, dag	Licht, avond	Licht, nacht	Middelzwaar, dag	Middelzwaar, avond	Middelzwaar, nacht	Zwaar, dag	Zwaar, avond	Zwaar, nacht	
145	Twelaags ZOAB	100	100	100	90	90	90	85	85	85	32298	2080.5	1073	380	0	0	0	0	0	0	
146	Twelaags ZOAB	100	100	100	90	90	90	85	85	85	32716	1684.5	836.5	415	186	40	47	188	71	66	
147	Twelaags ZOAB	100	100	100	90	90	90	85	85	85	32804.64	2098.47	1115.73	395.01	0	0	0	0	0	0	
148	Twelaags ZOAB	100	100	100	90	90	90	85	85	85	33385.44	2083.95	1038.51	528	0	0	0	0	0	0	
149	Twelaags ZOAB	100	100	100	90	90	90	85	85	85	33440	1915	1060	375	103	23	21	110	33	34	
150	Twelaags ZOAB	100	100	100	90	90	90	85	85	85	33692	1864	876	445	116	32	40	143	60	58	
151	Twelaags ZOAB	100	100	100	90	90	90	85	85	85	34634	2153.5	1090	554	0	0	0	0	0	0	
152	Twelaags ZOAB	100	100	100	90	90	90	85	85	85	35148	2037	1062	376	111	24	22	119	34	35	
153	Twelaags ZOAB	100	100	100	90	90	90	85	85	85	35148	2037	1062	376	111	24	22	119	34	35	
154	Twelaags ZOAB	100	100	100	90	90	90	85	85	85	35283.84	2379.5	1220.5	230.98	0	0	0	0	0	0	
155	Twelaags ZOAB	100	100	100	90	90	90	85	85	85	35614	1741	909.5	462.5	210	48	61	259	91	89	
156	Twelaags ZOAB	100	100	100	90	90	90	85	85	85	35884	2008	968	492	107	30	38	133	57	56	
157	Twelaags ZOAB	100	100	100	90	90	90	85	85	85	36188	2125	1227	349	167	44	35	34	8	11	
158	Twelaags ZOAB	100	100	100	90	90	90	85	85	85	36428	1853	965	342	236	60	55	253	86	88	
159	Twelaags ZOAB	100	100	100	90	90	90	85	85	85	36460	1975	970	493	138	34	43	170	64	63	
160	Twelaags ZOAB	100	100	100	90	90	90	85	85	85	36460	1975	970	493	138	34	43	170	64	63	
161	Twelaags ZOAB	100	100	100	90	90	90	85	85	85	37564	2198	1235	437	88	20	18	94	28	29	
162	Twelaags ZOAB	100	100	100	90	90	90	85	85	85	38000	2332	1454	525	0	0	0	0	0	0	
163	Twelaags ZOAB	100	100	100	90	90	90	85	85	85	38276	2379.5	1220.5	605	0	0	0	0	0	0	
164	Twelaags ZOAB	100	100	100	90	90	90	85	85	85	38704.64	2098.47	1115.73	395.01	185	45	41.5	198.5	64.5	61.5	
165	Twelaags ZOAB	100	100	100	90	90	90	85	85	85	39671.44	2083.95	1038.51	528	174.5	44	55.5	215.5	83.5	86.5	
166	Twelaags ZOAB	100	100	100	90	90	90	85	85	85	39698.72	2162.06	1149.54	406.98	185	45	41.5	198.5	64.5	66	
167	Twelaags ZOAB	100	100	100	90	90	90	85	85	85	40440	2293	1261	461	150	34	31	125	47	40	
168	Twelaags ZOAB	100	100	100	90	90	90	85	85	85	40683.12	2147.1	1069.98	544	174.5	44	55.5	215.5	83.5	81.5	
169	Twelaags ZOAB	100	100	100	90	90	90	85	85	85	40784	2315	1209	501	137	34	34	135	48	37	
170	Twelaags ZOAB	100	100	100	90	90	90	85	85	85	41358	2080.5	1073	380	282	71	65	303	101	104	
171	Twelaags ZOAB	100	100	100	90	90	90	85	85	85	43222	2153.5	1090	554	242	58	73	298	109	107	
172	Twelaags ZOAB	100	100	100	90	90	90	85	85	85	43436	2347	1377	577	182	34	38	163	54	44	
173	Twelaags ZOAB	100	100	100	90	90	90	85	85	85	43436	2347	1377	577	182	34	38	163	54	44	
174	Twelaags ZOAB	100	100	100	90	90	90	85	85	85	43436	2347	1377	577	182	34	38	163	54	44	
175	Twelaags ZOAB	100	100	100	90	90	90	85	85	85	44830.56	2379.5	1220.5	230.98	327	79	48.91	331	139	48.43	
176	Twelaags ZOAB	100	100	100	90	90	90	85	85	85	45144	2422	1541	557	194	45	40	169	43	54	
177	Twelaags ZOAB	100	100	100	90	90	90	85	85	85	45472	2572	1230	625	128	35	43	158	65	64	
178	Twelaags ZOAB	100	100	100	90	90	90	85	85	85	47452	2332	1454	525	334	80	70	291	76	96	
179	Twelaags ZOAB	100	100	100	90	90	90	85	85	85	48804	2379.5	1220.5	605	327	79	92	331	139	128	
180	Twelaags ZOAB	100	100	100	90	90	90	85	85	85	49348	2744	1440	714	156	35	41	158	62	58	
181	Twelaags ZOAB	100	100	100	90	90	90	85	85	85	50096	2843	1501	622	165	40	40	163	58	44	
182	Twelaags ZOAB	100	100	100	90	90	90	85	85	85	51084	2762	1706	617	219	52	45	191	49	62	
183	Twelaags ZOAB	100	100	100	90	90	90	85	85	85	53684	2932	1544	766	194	45	53	197	79	73	
184	Twelaags ZOAB	100	100	100	90	90	90	85	85	85	55112	3119	1506	766	152	40	51	187	76	74	
185	Twelaags ZOAB	100	100	100	90	90	90	85	85	85	55112	3119	1506	766	152	40	51	187	76	74	
186	Twelaags ZOAB	100	100	100	90	90	90	85	85	85	55884	3254	1767	626	152	34	31	163	49	50	
187	Twelaags ZOAB	100	100	100	90	90	90	85	85	85	55884	3254	1767	626	152	34	31	163	49	50	
188	ZOAB	50	50	50	50	50	50	50	50	50	36188	2125	1227	349	167	44	35	34	8	11	
189	ZOAB	50	50	50	50	50	50	50	50	50	36268	2138	1066	549	55	14	15	72	26	19	
190	ZOAB	65	65	65	65	65	65	65	65	65	36188	2125	1227	349	167	44	35	34	8	11	
191	ZOAB	65	65	65	65	65	65	65	65	65	36268	2138	1066	549	55	14	15	72	26	19	
192	ZOAB	80	80	80	80	80	80	75	75	75	36188	2125	1227	349	167	44	35	34	8	11	