


Bijlage F Watersysteem huidige situatie

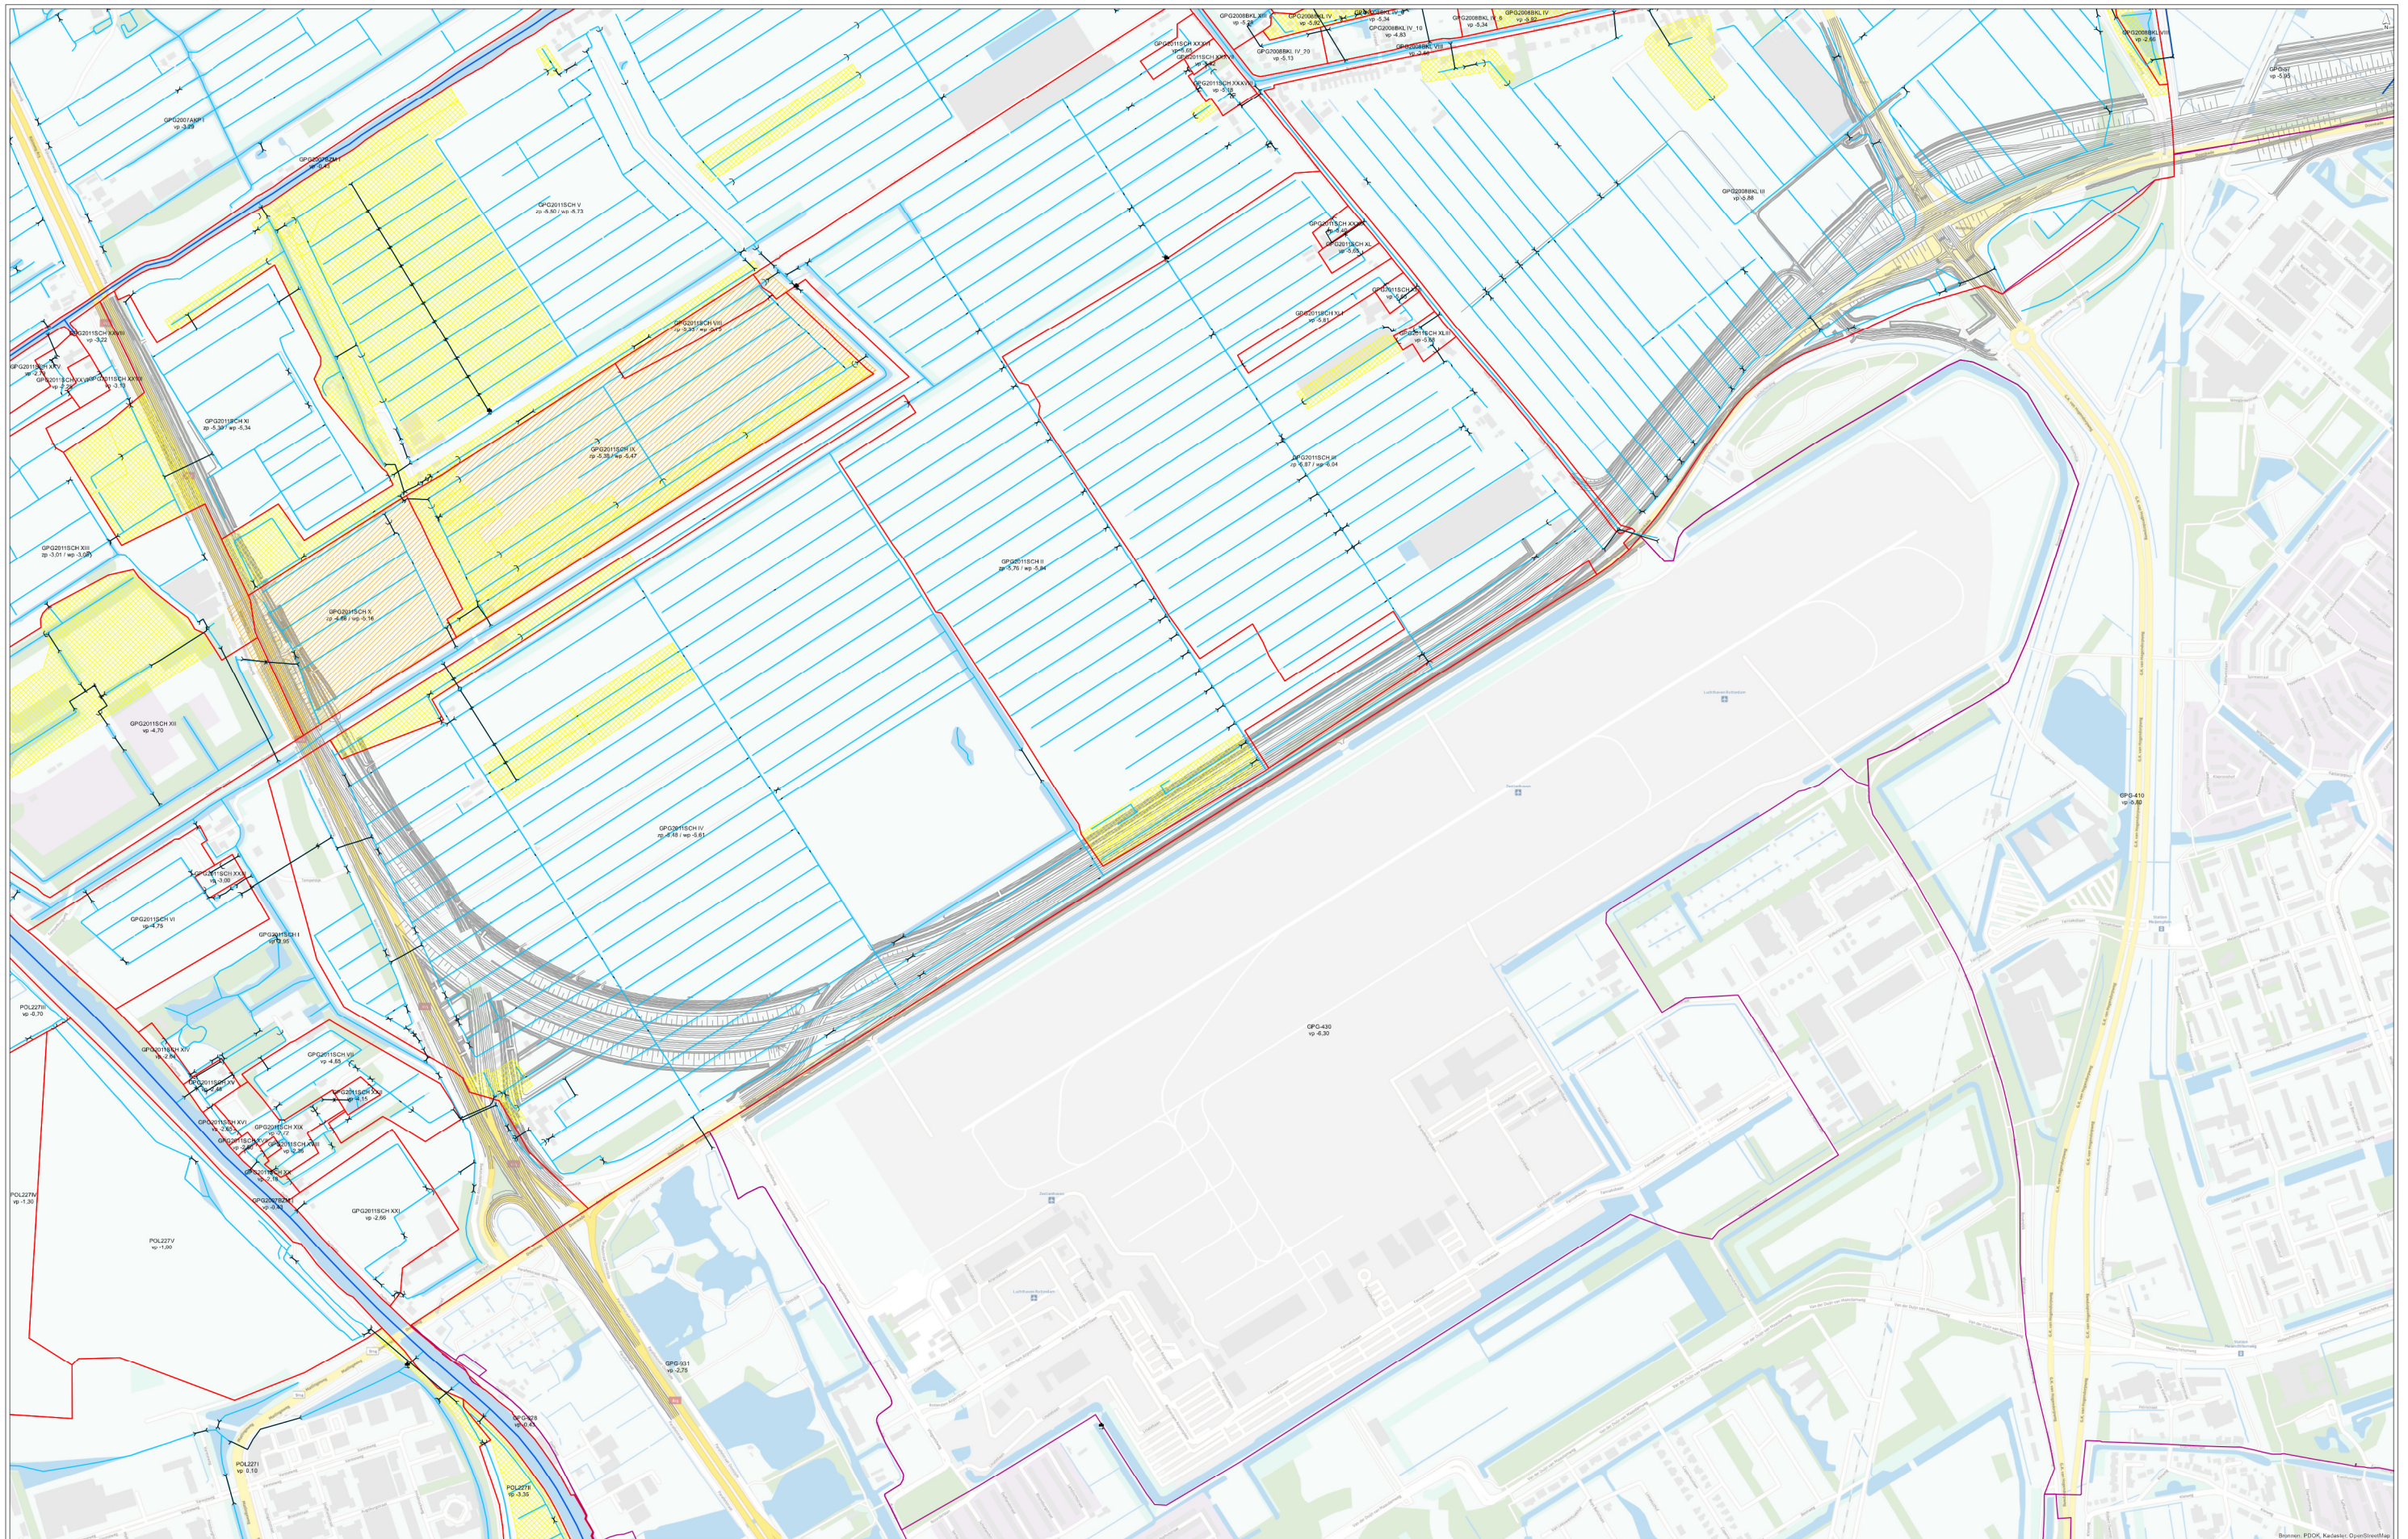

- In beheer bij MHD**
- + gemeten
 - stuwen
 - duiker
 - boezemwatergangen
 - polierwatergangen
 - vastgestelde peilgebieden
 - afwijkende peilgebieden
 - waterbergingen
- In beheer bij HHSK**
- Watergangen
 - peilgebieden

getekend: ir. P.H. Roelvelde
 gecontroleerd: drs. ing. A. Balla
 goedgekeurd: ir. J.D. Klein
 versie: Definitief TB
 datum: juni 2016
 tekeningen: C

formaat: A0 liggend
 schaal: 1:4000

0 50 100 150 200 m

TB A16 Rotterdam
Watersysteem conform legger

opdrachtgever: Rijkswaterstaat
 projectnaam: TB A16 Waterhuishouding
 projectcode: RW1664-256