



Figuur 5a: Wegdektypen Stap1b

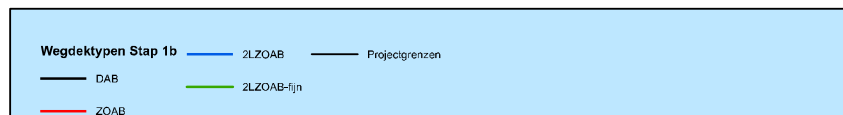



Akoestisch onderzoek op referentiepunten
A16 Rotterdam

Figuur 5b: Wegdektypen Stap1b

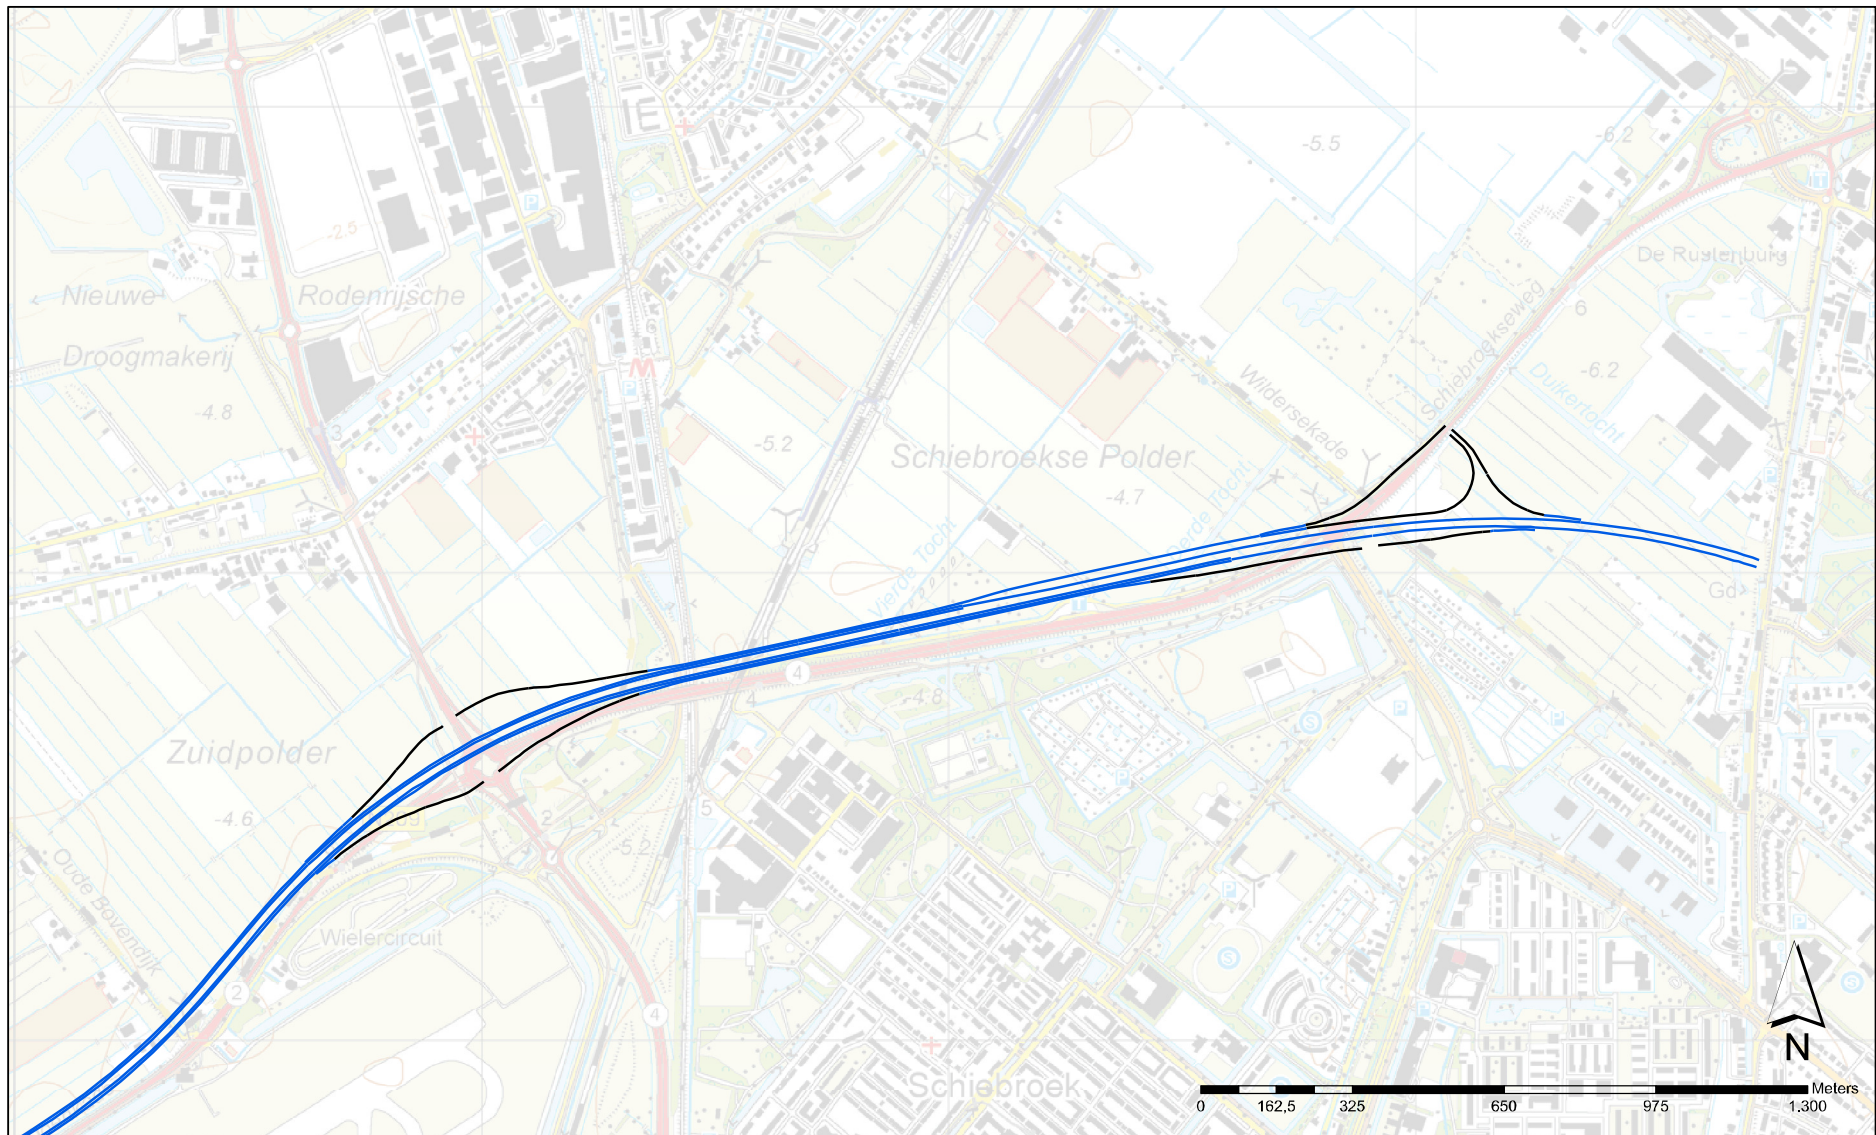


Akoestisch onderzoek op referentiepunten
A16 Rotterdam

Figuur 5c: Wegdektypen Stap1b

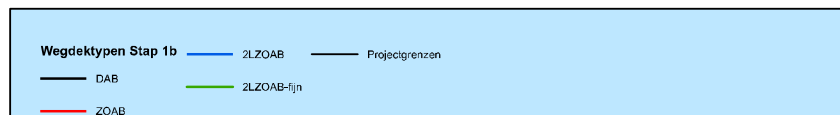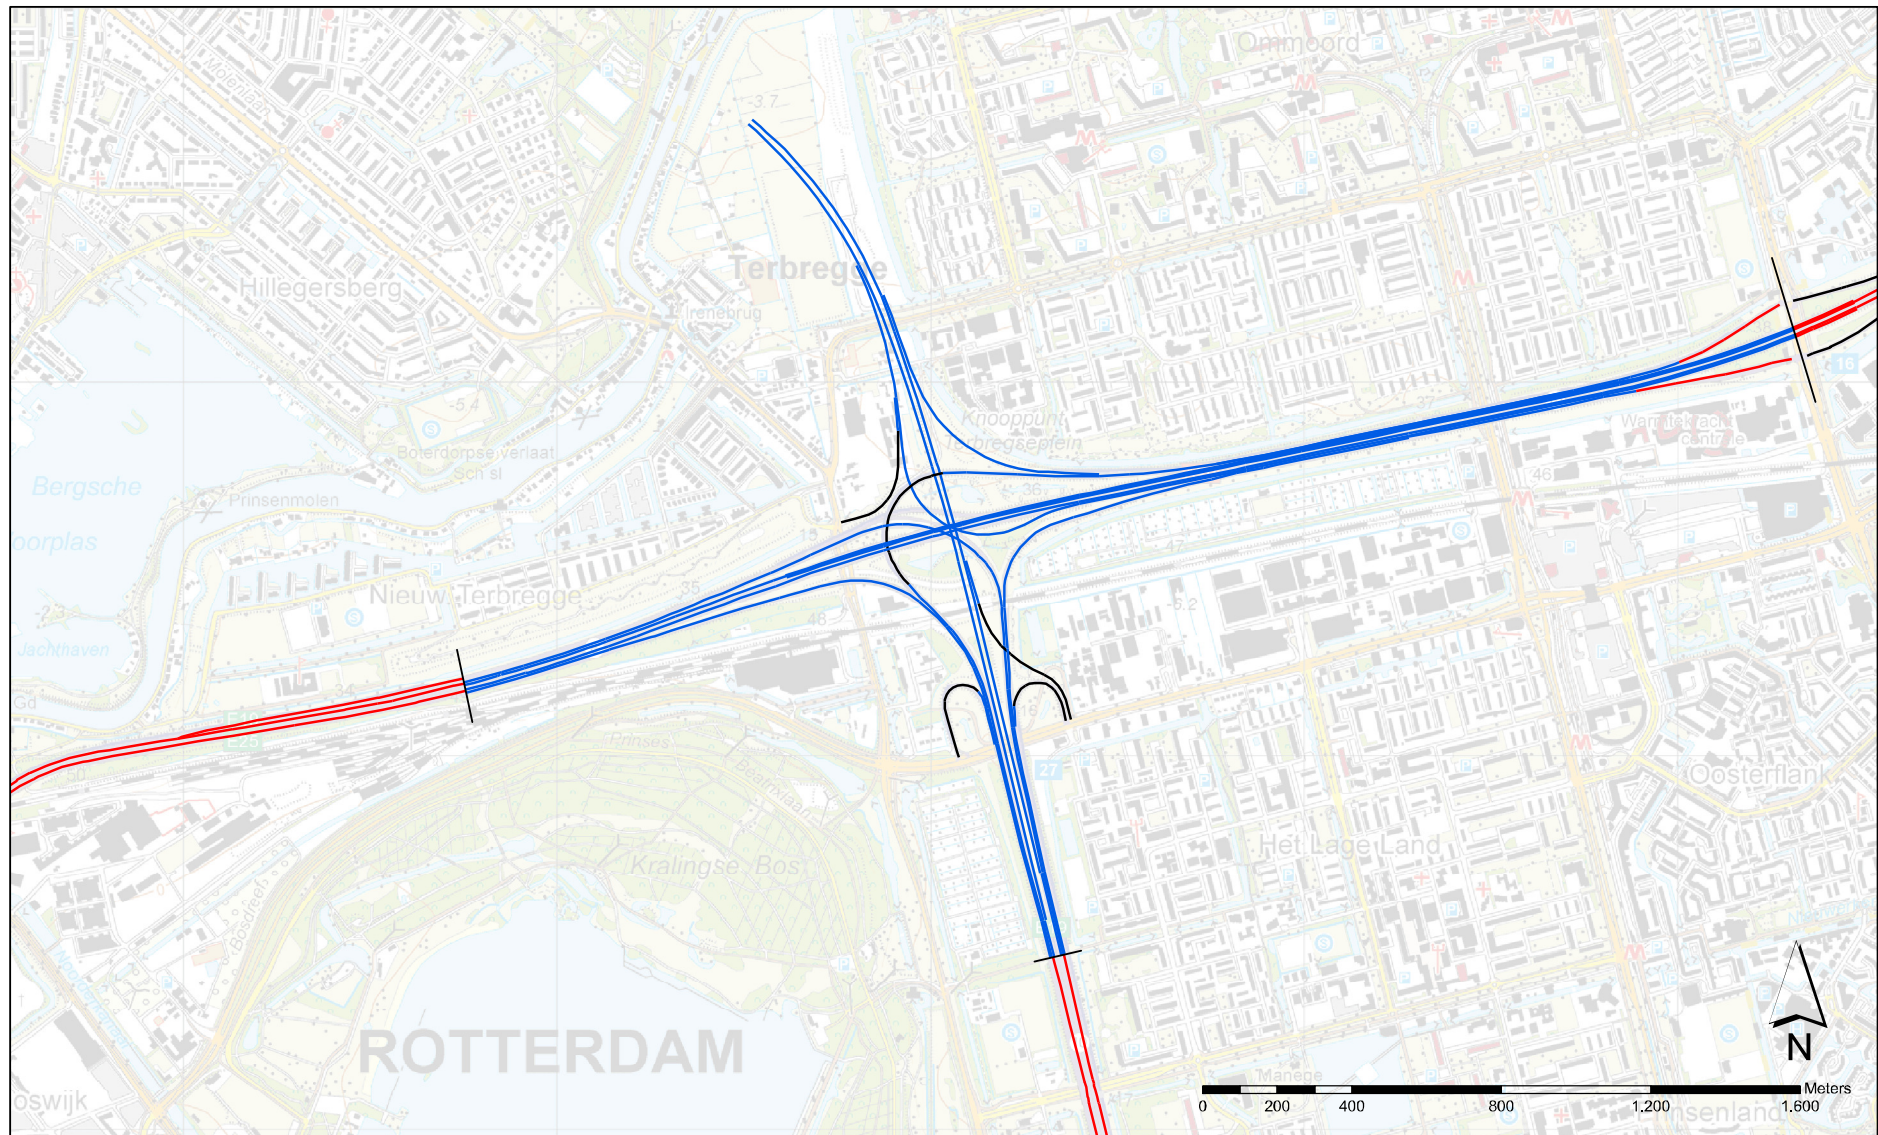

Akoestisch onderzoek op referentiepunten
A16 Rotterdam


Figuur 6a: Resultaten GPP toets stap 1b

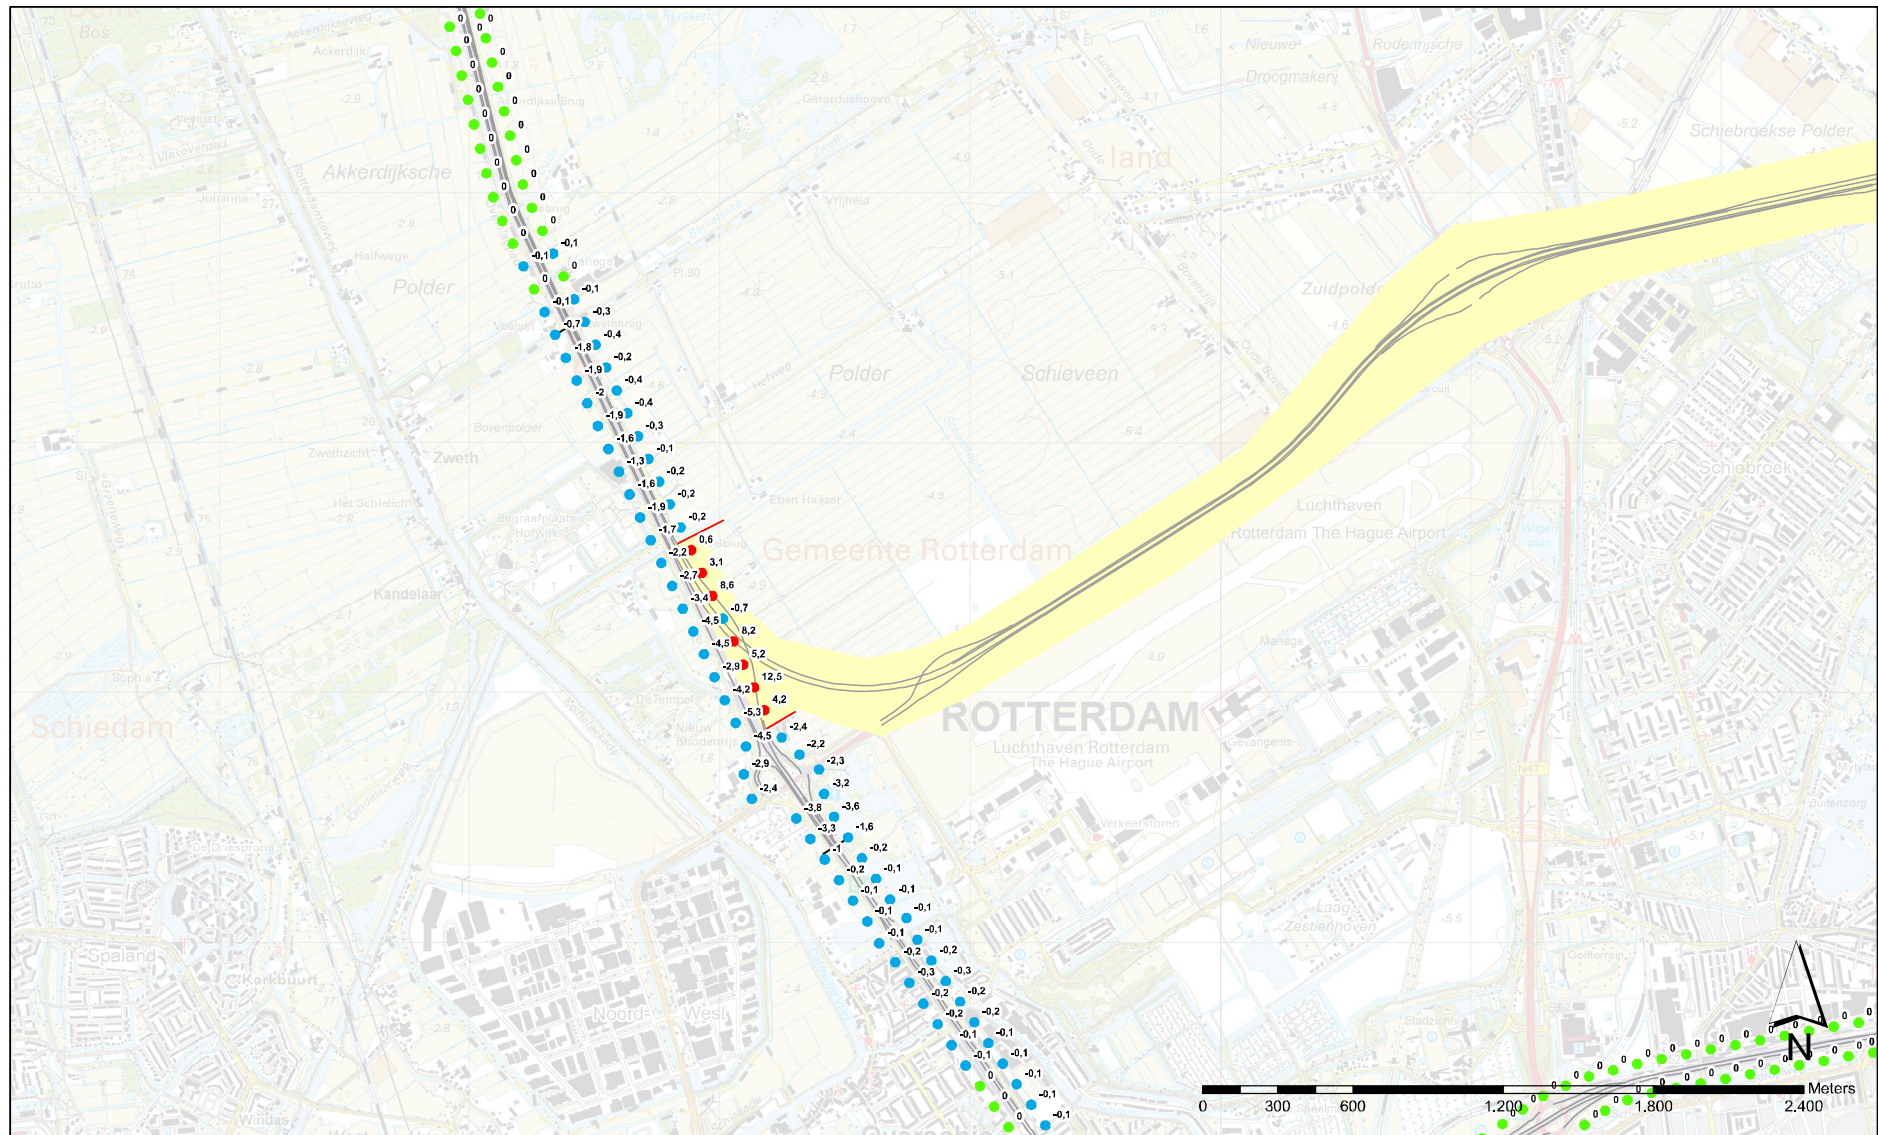

Verschil	
● > huidige GPP	— Projectgrenzen
● = huidige GPP	— Onderzoeksgrens_stap1b
● < huidige GPP	■ Onderzoekgebied_stap1b

Akoestisch onderzoek op referentiepunten
A16 Rotterdam


Figuur 6b: Resultaten GPP toets stap 1b

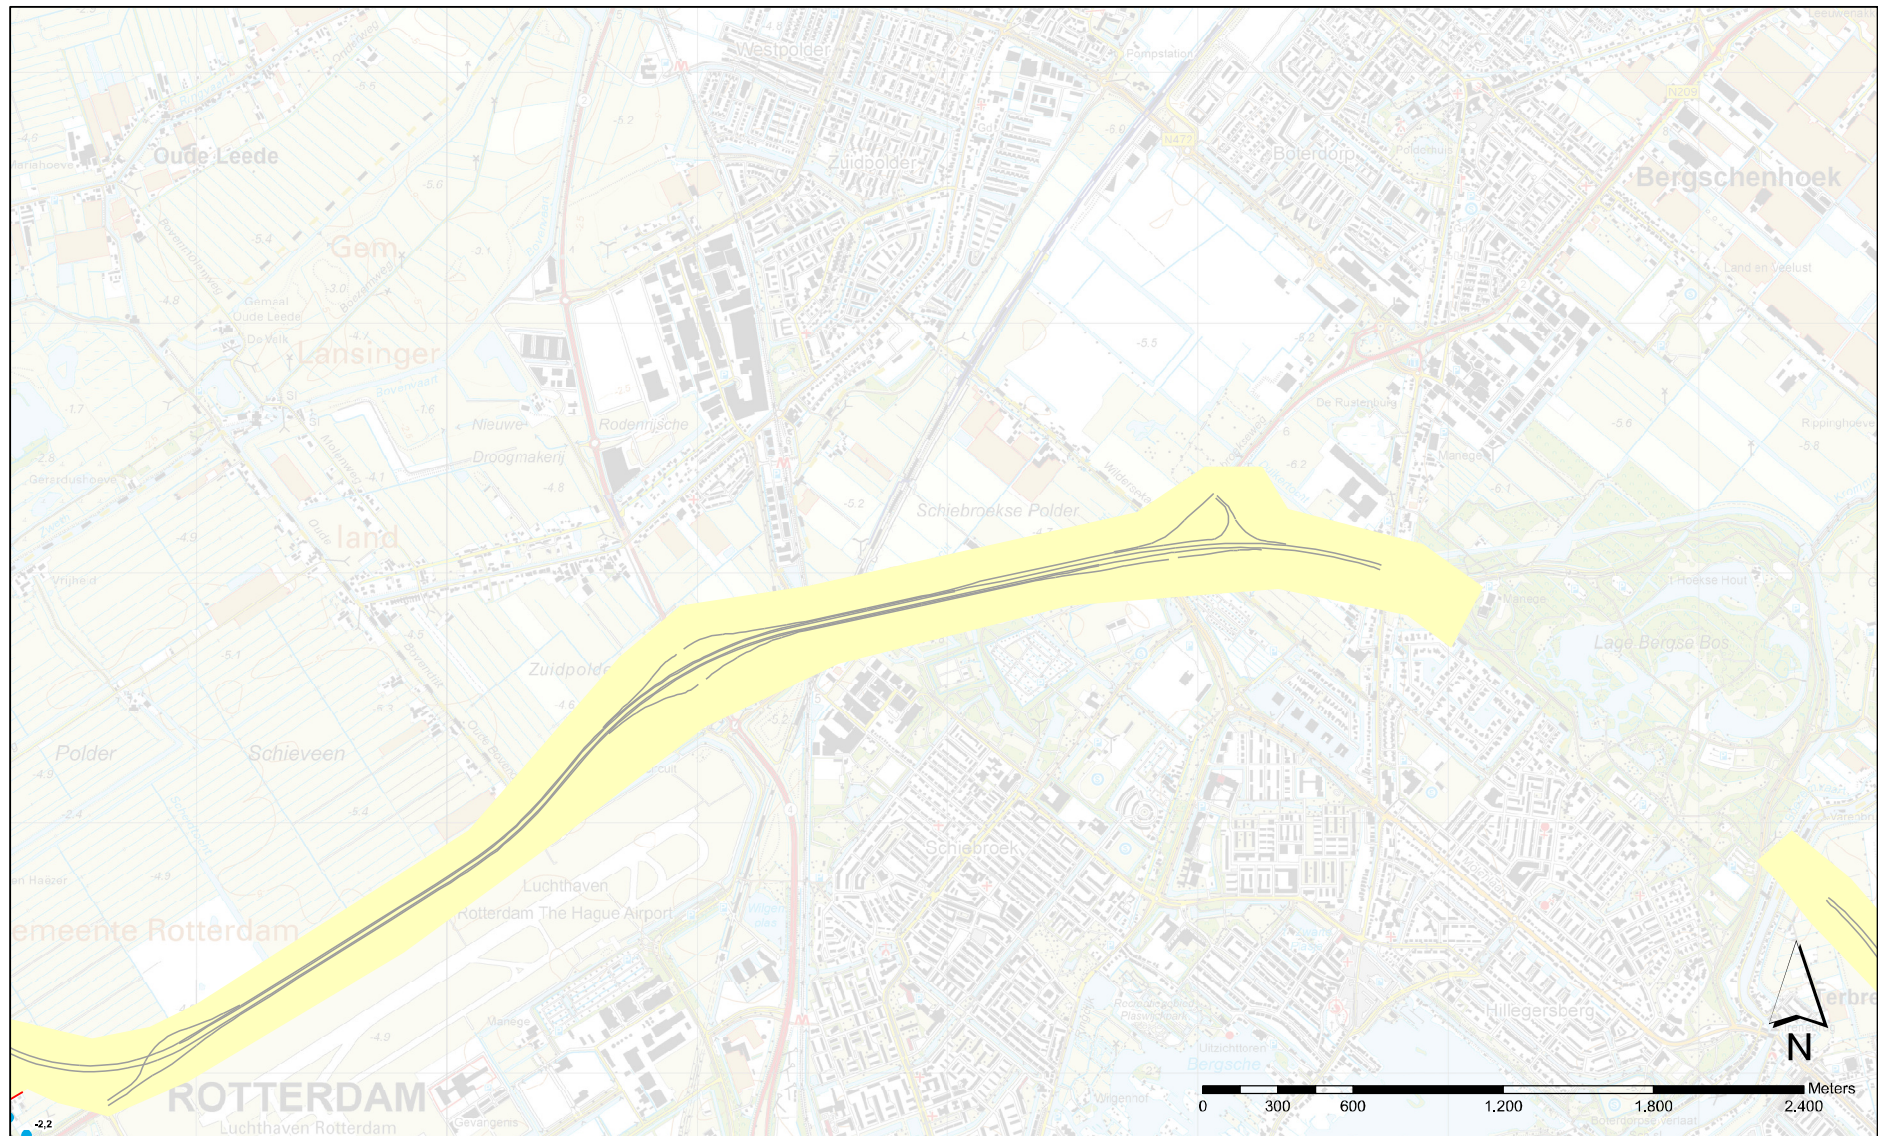

Verschil	
● > huidige GPP	— Projectgrenzen
● = huidige GPP	— Onderzoeksgrens_stap1b
● < huidige GPP	— Onderzoekgebied_stap1b

Akoestisch onderzoek op referentiepunten
A16 Rotterdam

Figuur 6c: Resultaten GPP toets stap 1b

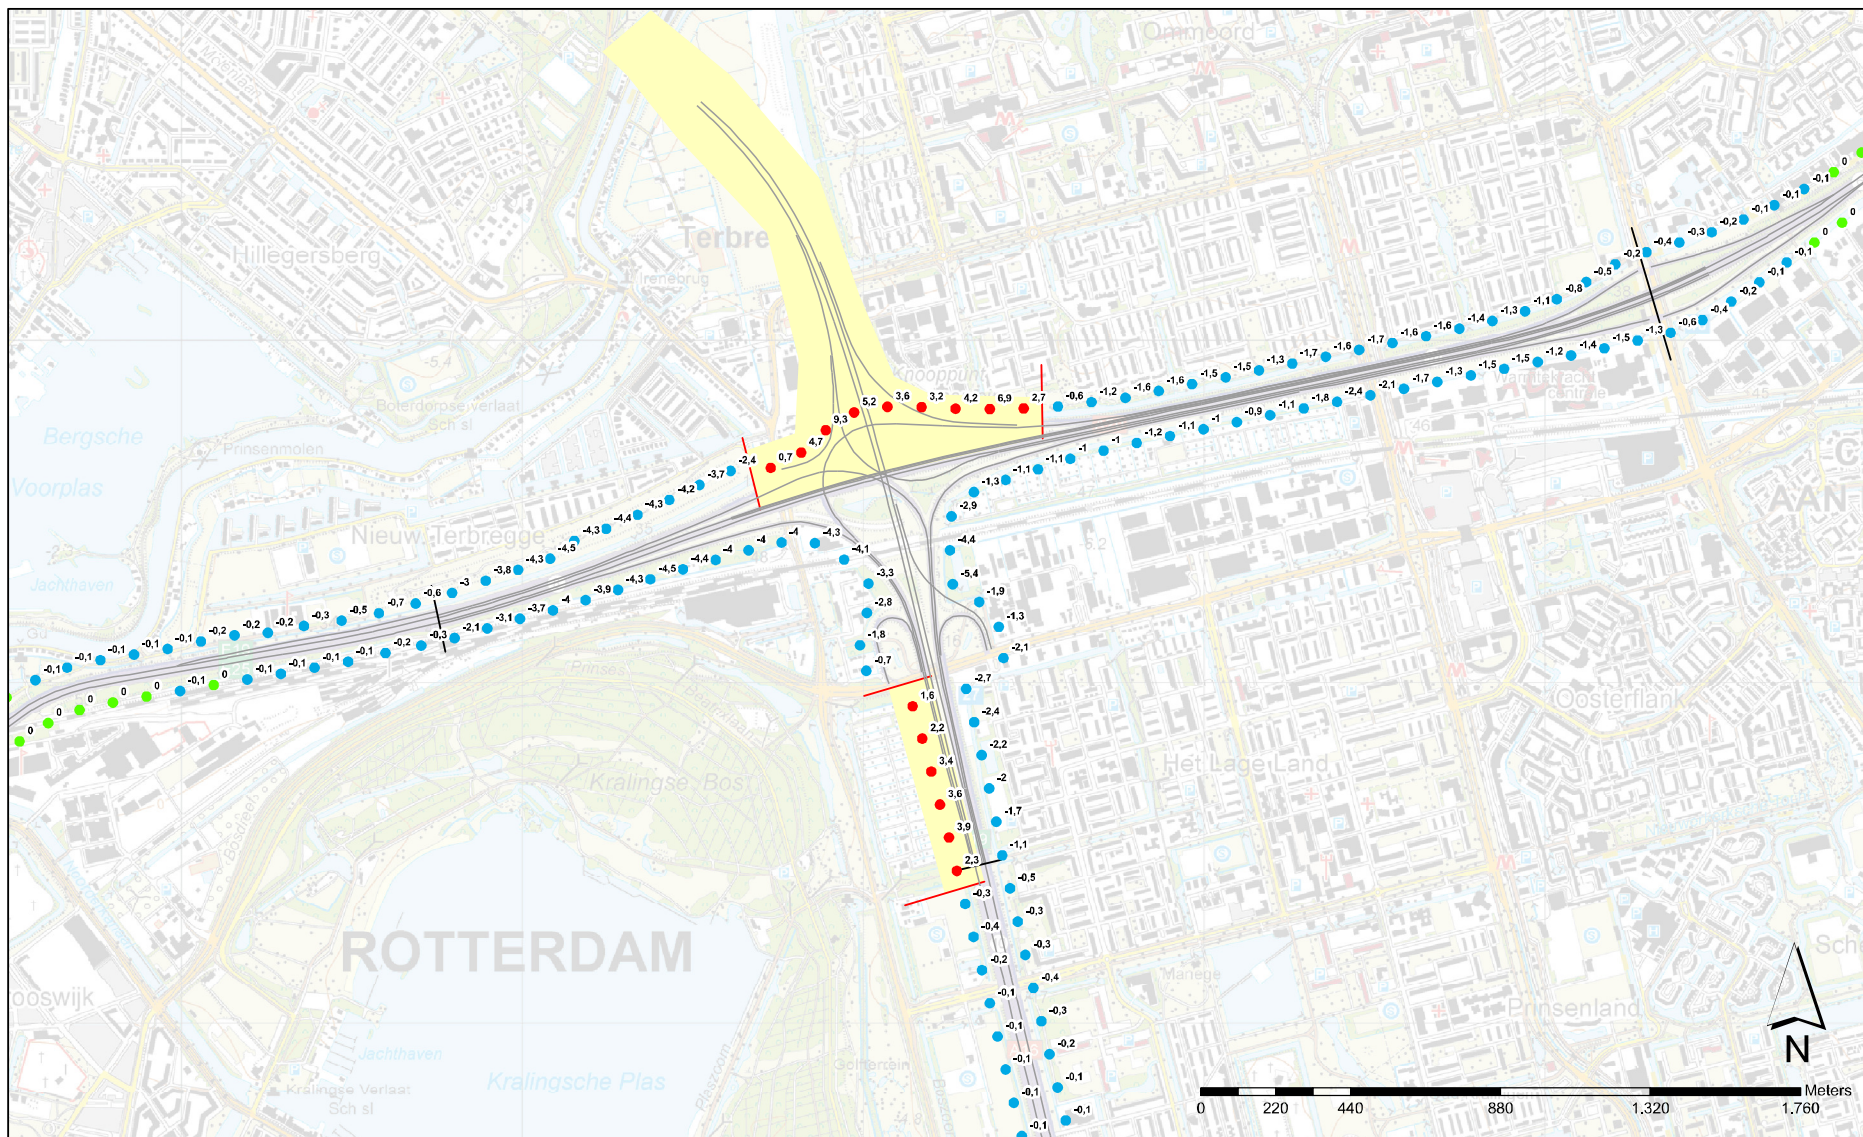

Verschil	
● > huidige GPP	— Projectgrenzen
● = huidige GPP	— Onderzoeksgrens_stap1b
● < huidige GPP	■ Onderzoekgebied_stap1b

Akoestisch onderzoek op referentiepunten
A16 Rotterdam