

Figuur 4a: Wegdektypen




Wegdektypen	
	DAB
	ZOAB
	2LZOAB

— Projectgrenzen

Akoestisch onderzoek op referentiepunten
A16 Rotterdam

Figuur 4b: Wegdektypen

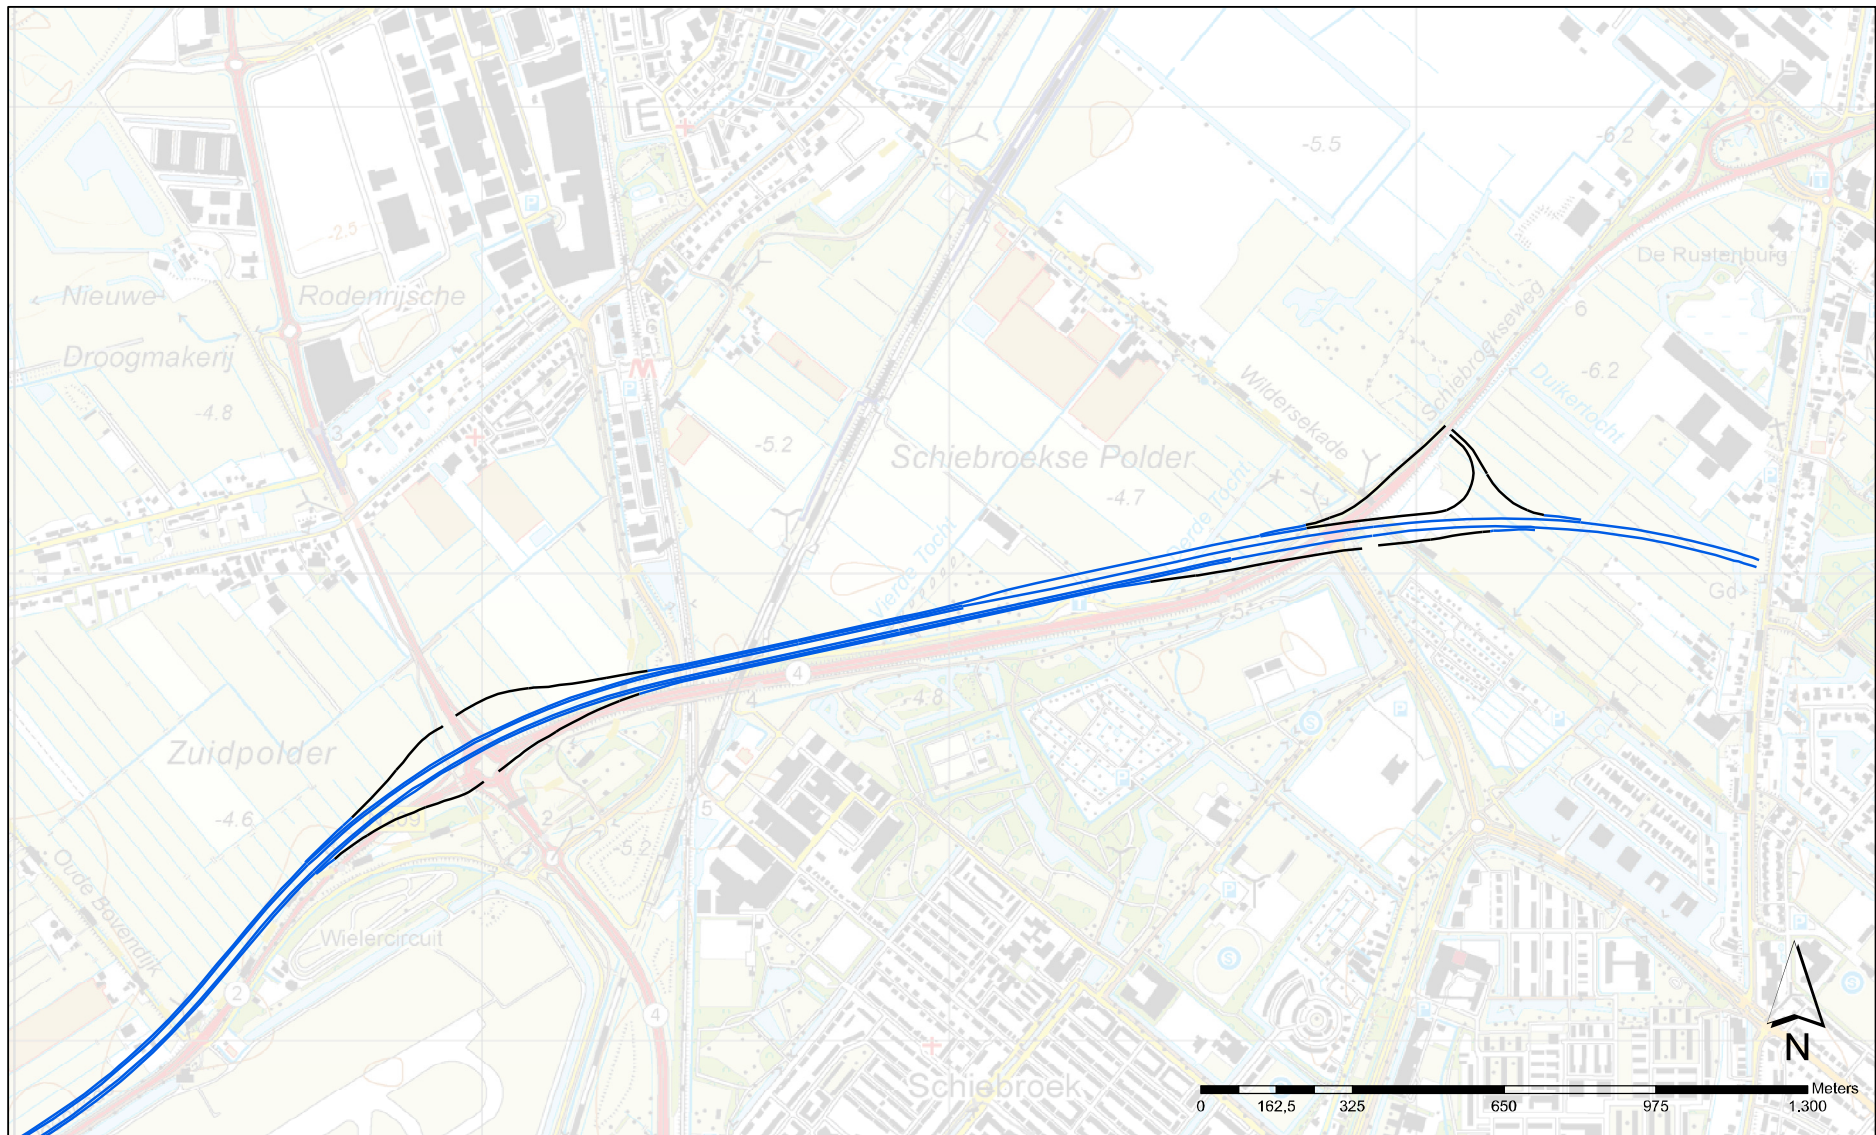


Wegdektypen	
	DAB
	ZOAB
	2LZOAB

— Projectgrenzen

Akoestisch onderzoek op referentiepunten
A16 Rotterdam

Figuur 4c: Wegdektypen

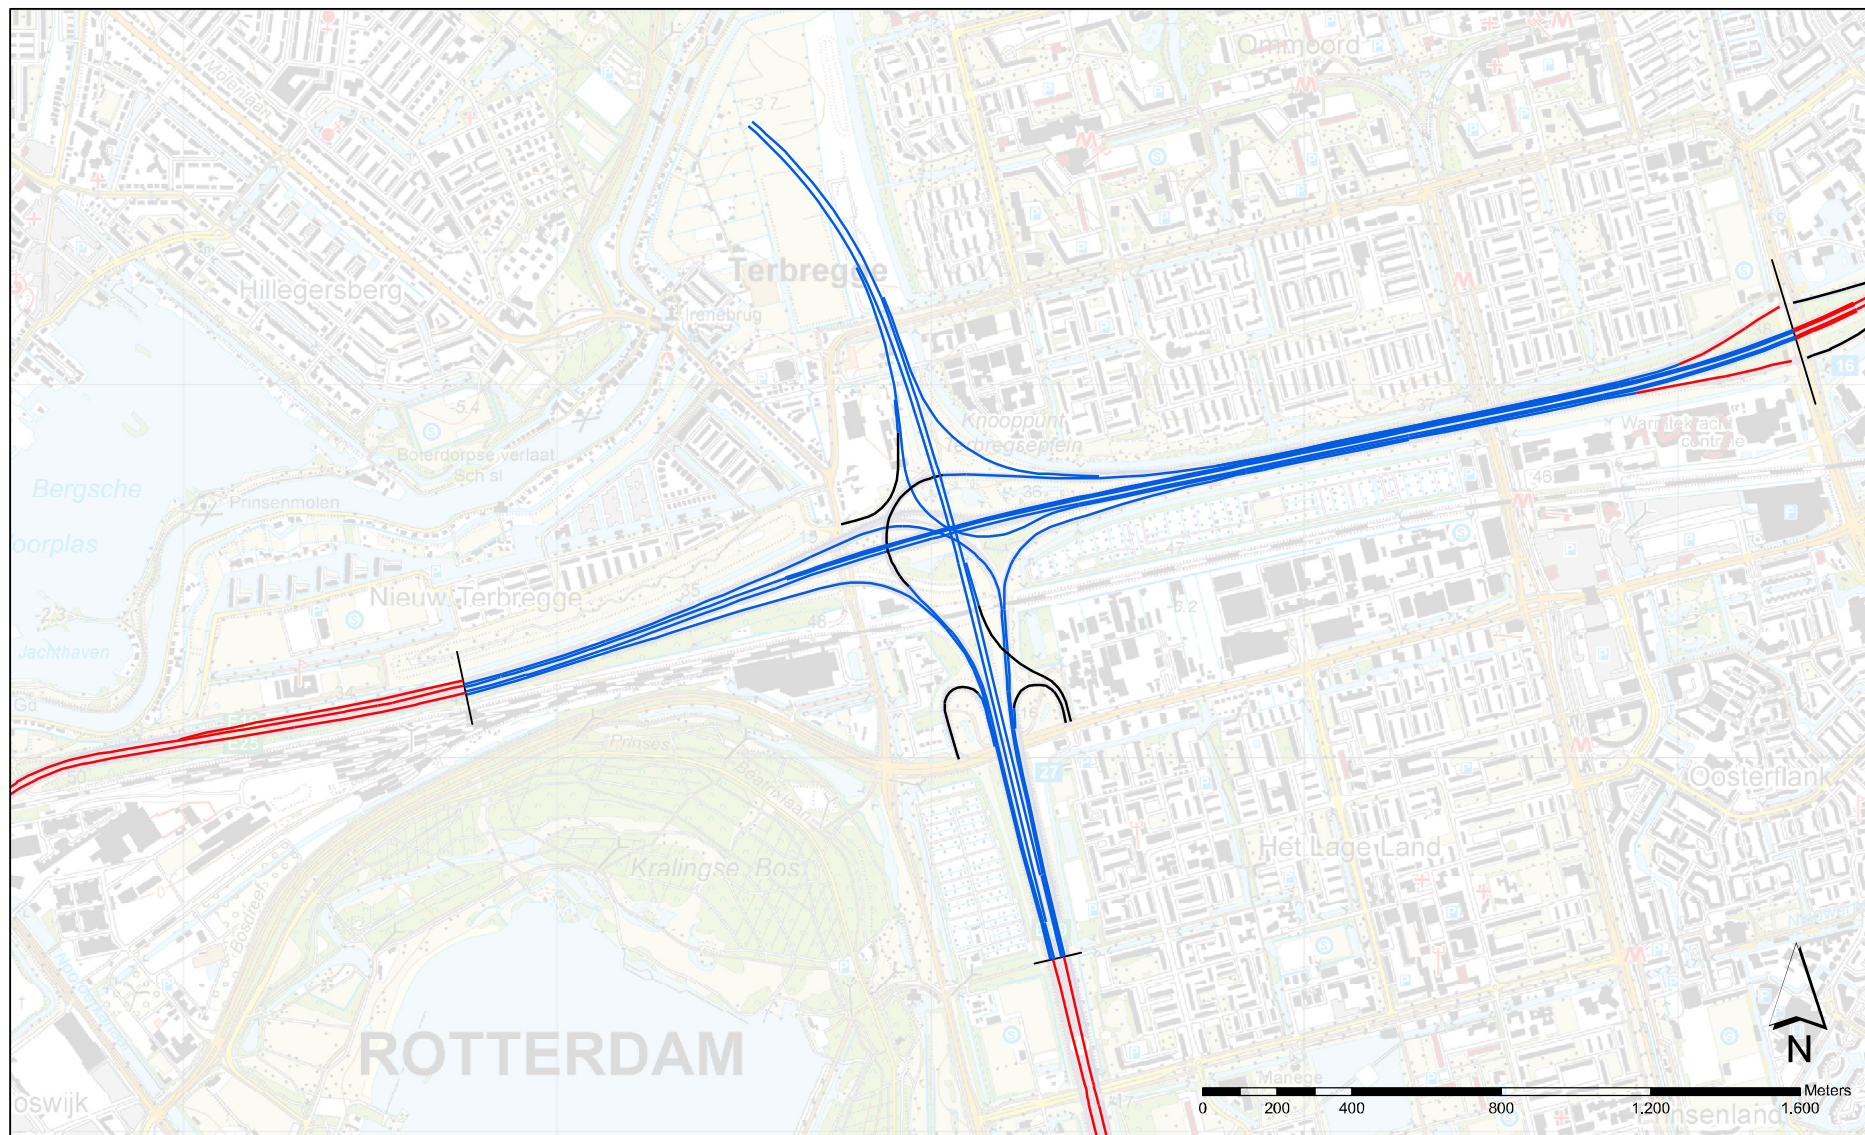


Wegdektypen	
	DAB
	ZOAB
	2LZOAB

— Projectgrenzen

Akoestisch onderzoek op referentiepunten
A16 Rotterdam


Figuur 5a: Overzicht schermen

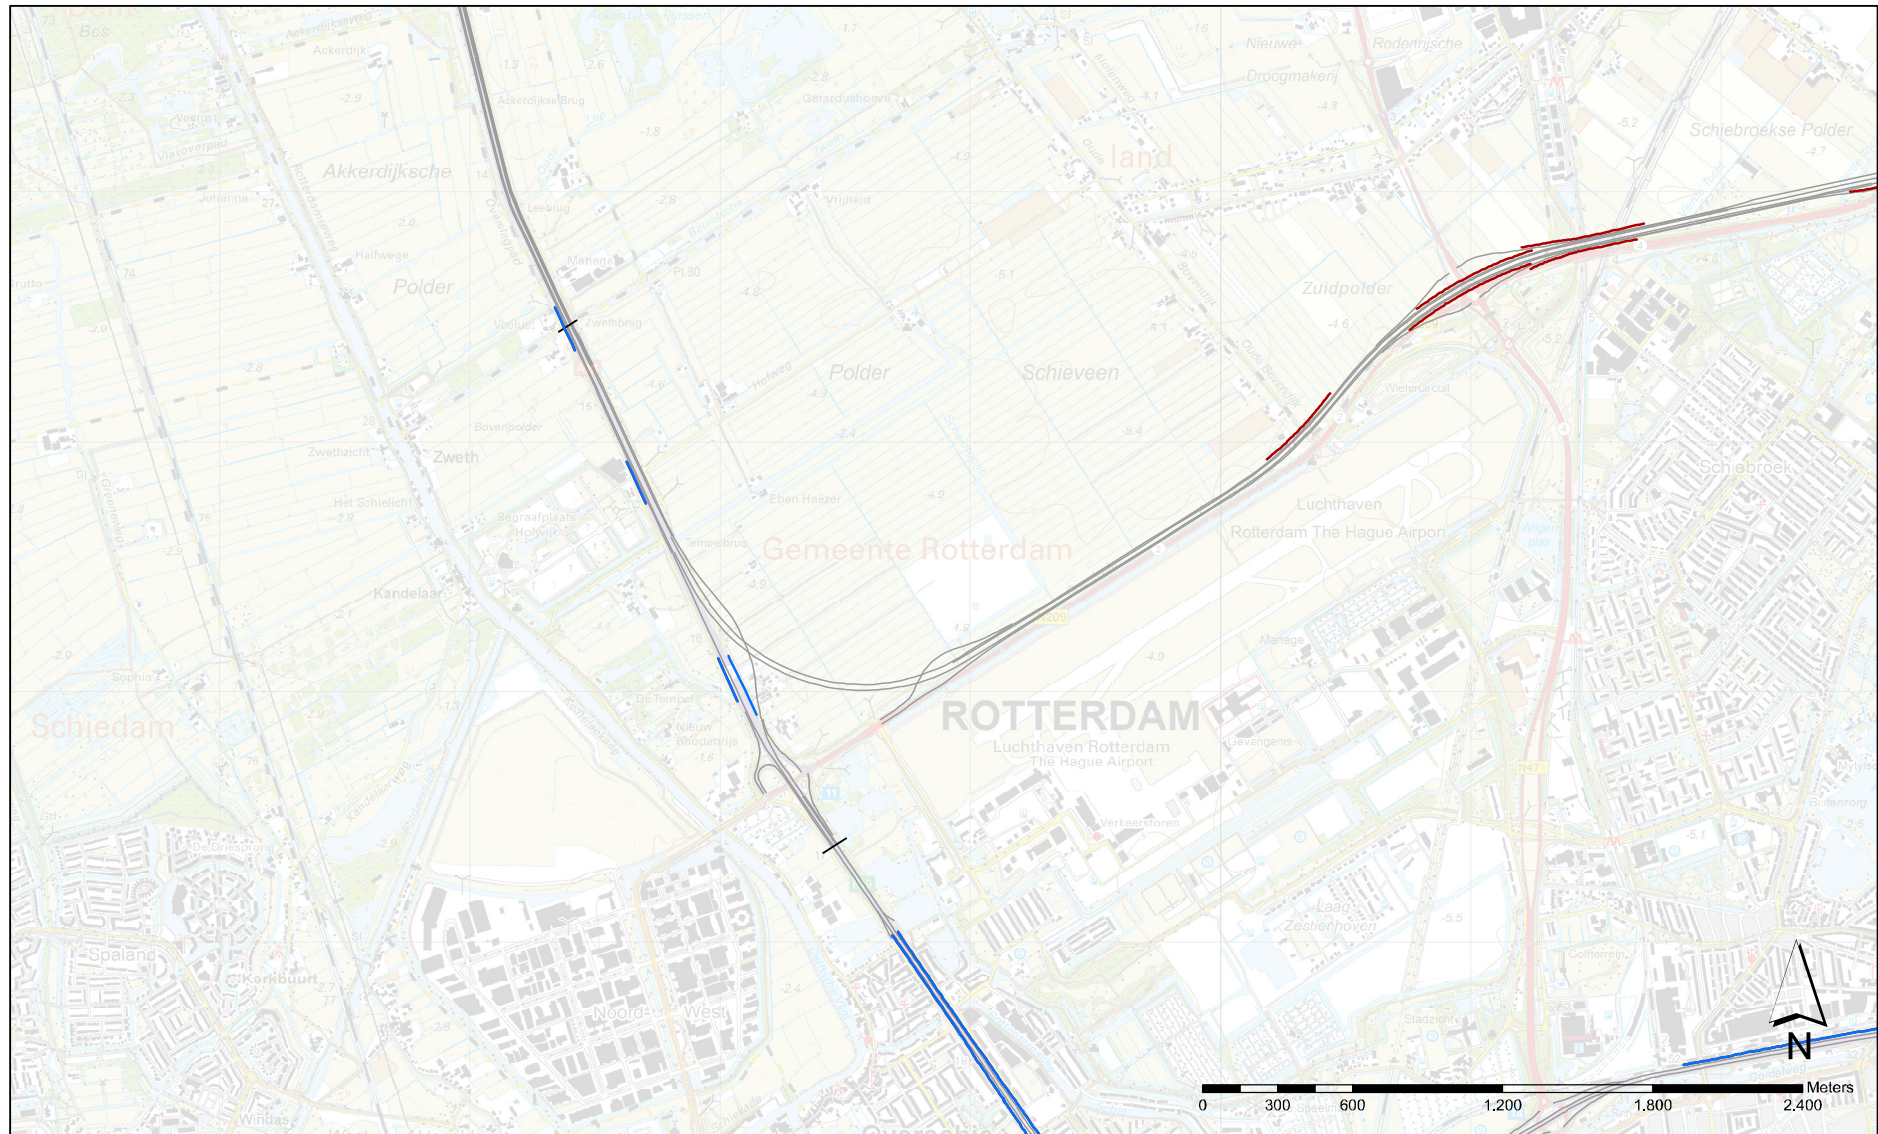

- Geluidschermen Geluidregister
- Projectgrenzen
- Geluidschermen project


Akoestisch onderzoek op referentiepunten
A16 Rotterdam

Figuur 5b: Overzicht schermen

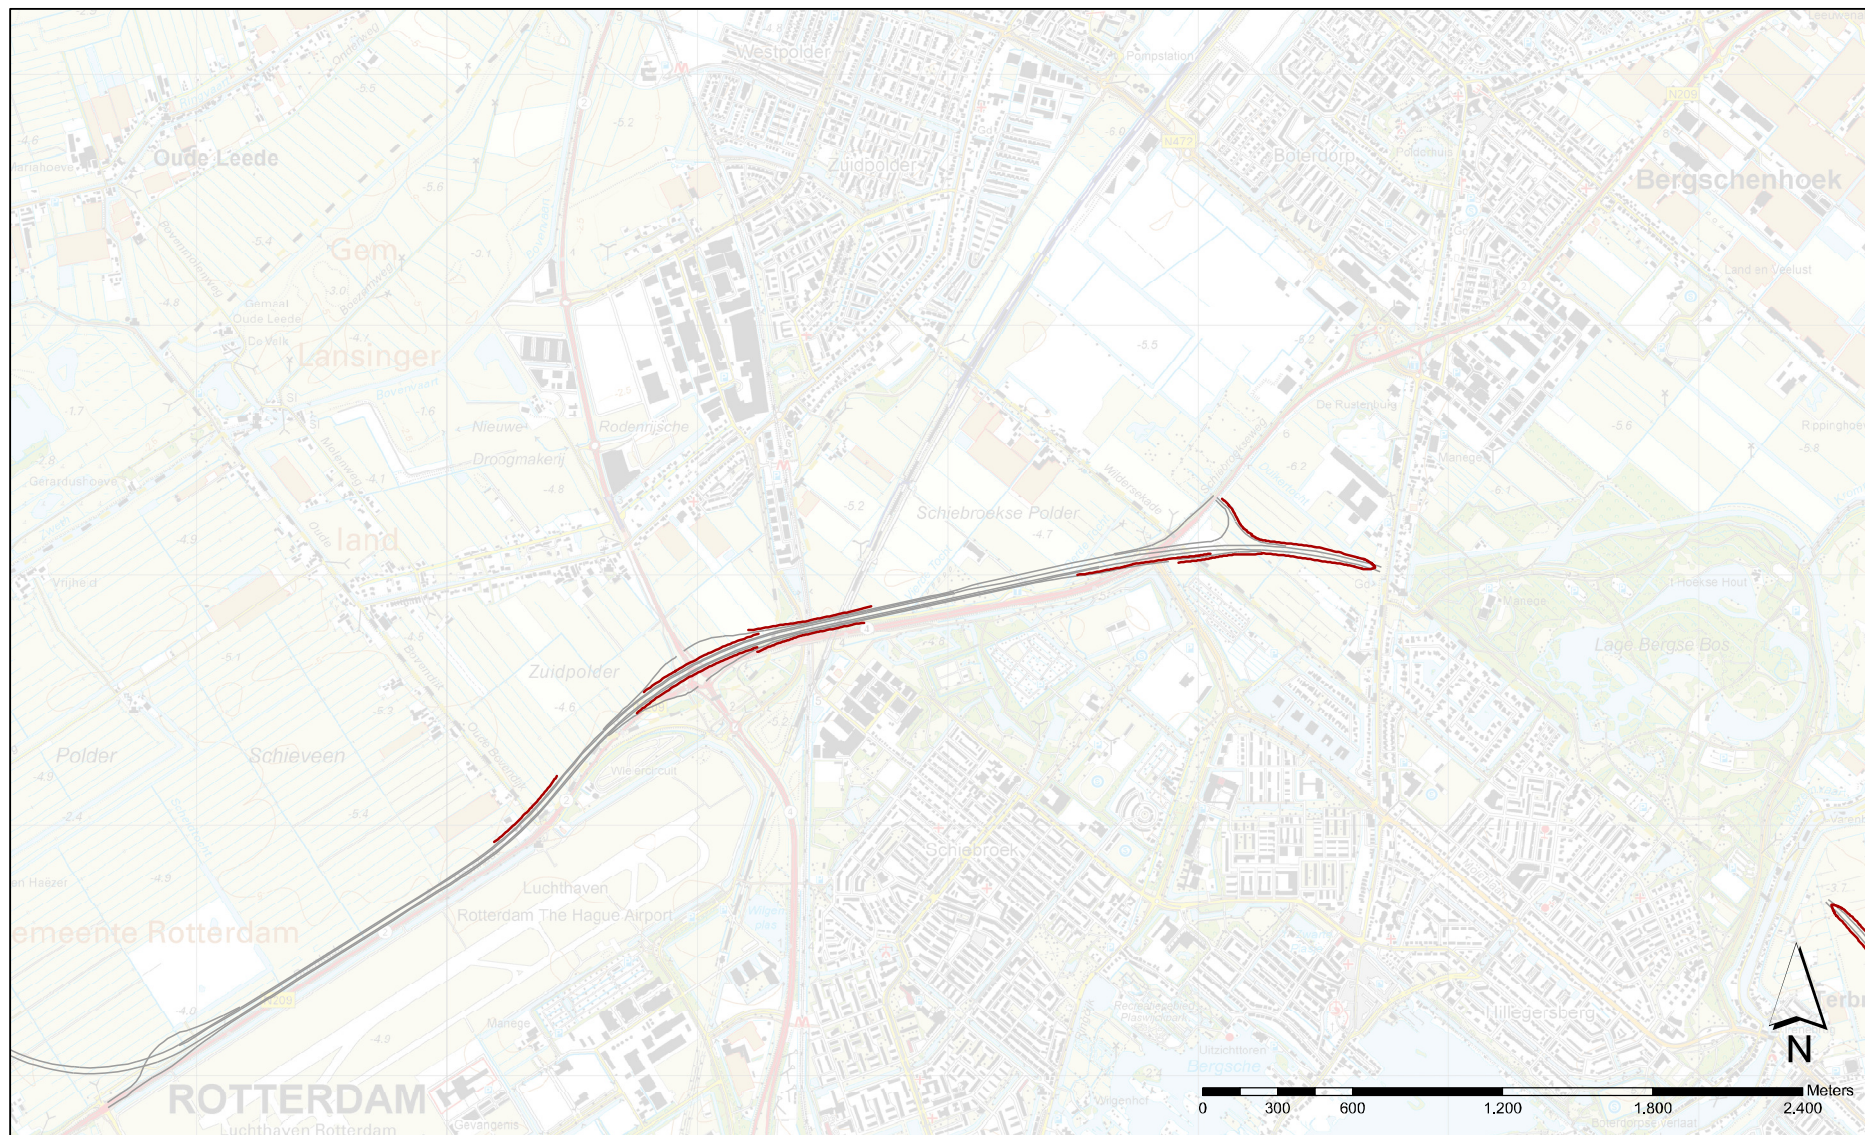

Akoestisch onderzoek op referentiepunten
A16 Rotterdam


Figuur 5c: Overzicht schermen

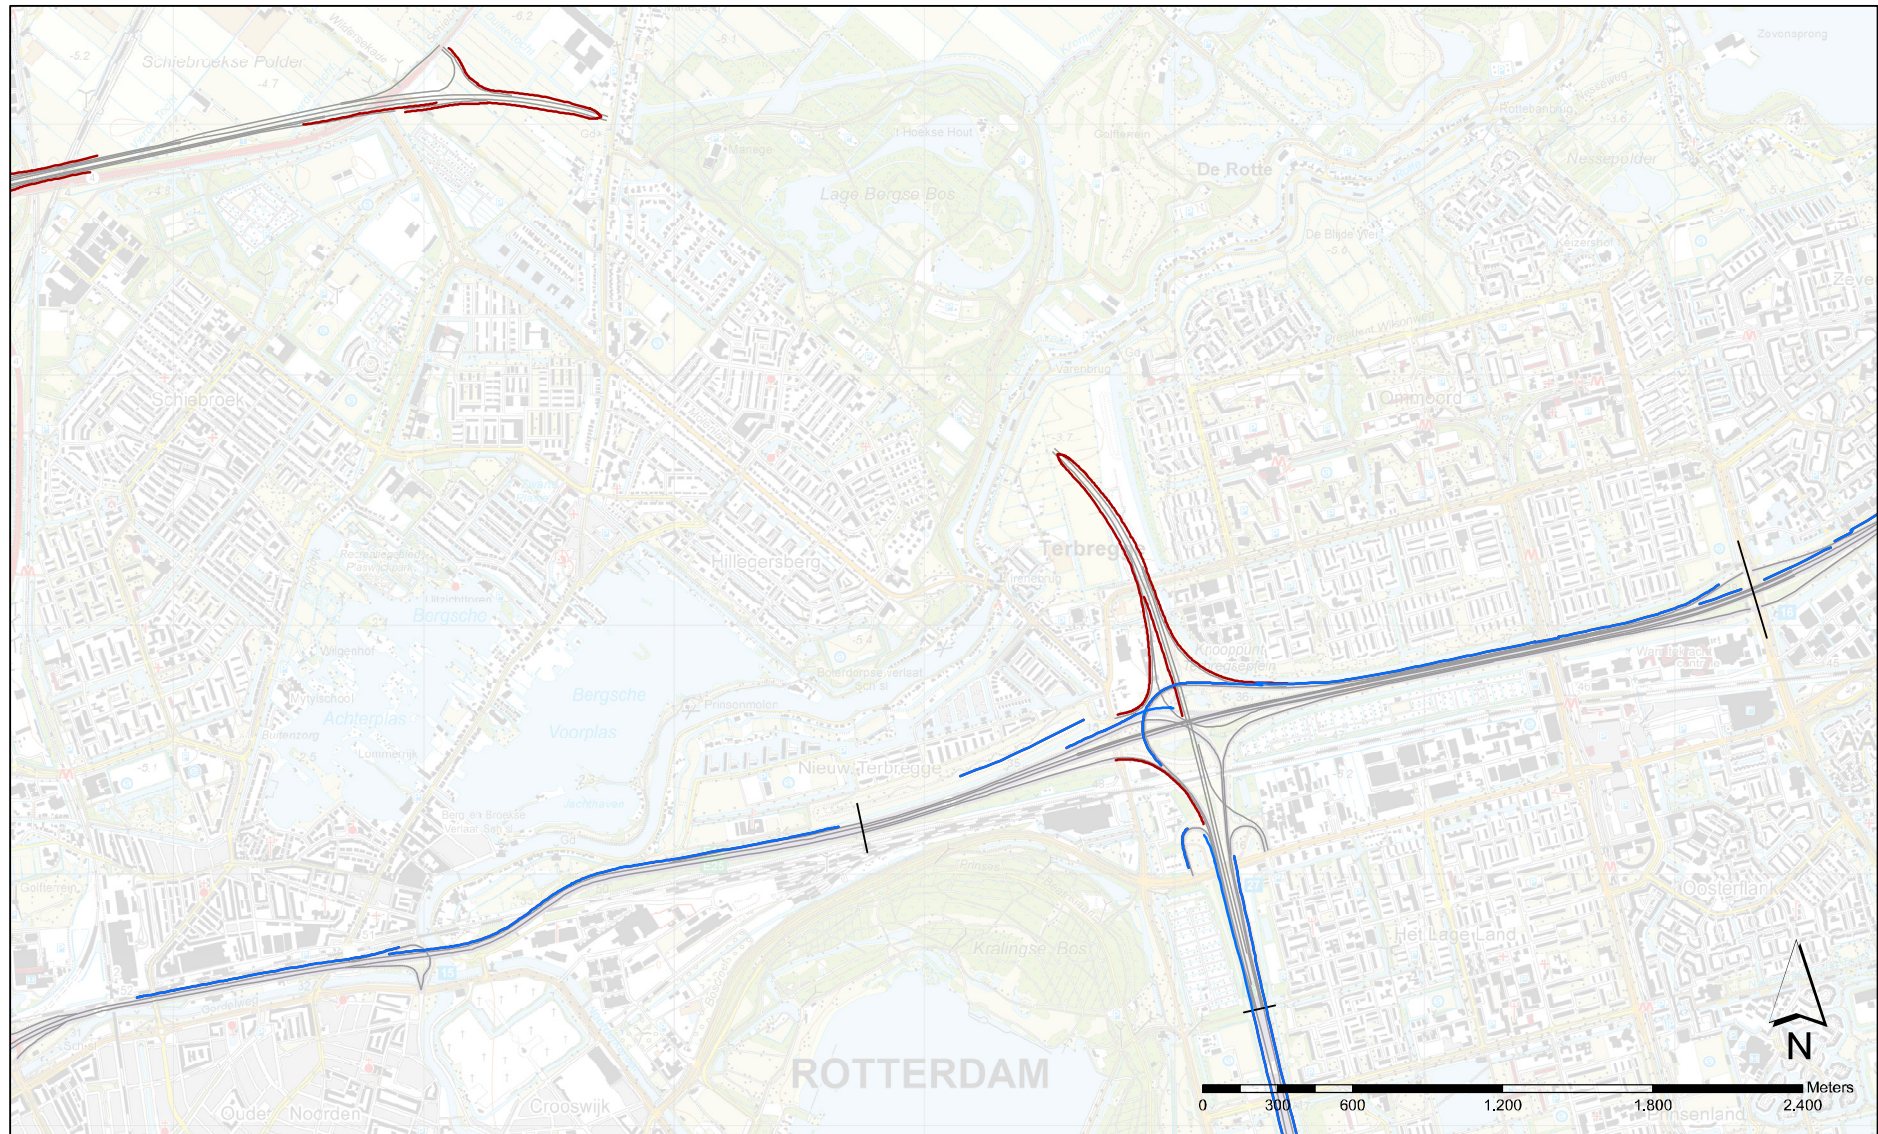

- Geluidschermen Geluidregister
- Projectgrenzen
- Geluidschermen project

Akoestisch onderzoek op referentiepunten
A16 Rotterdam


Figuur 6a: Stap 3, resultaten nieuwe GPP's

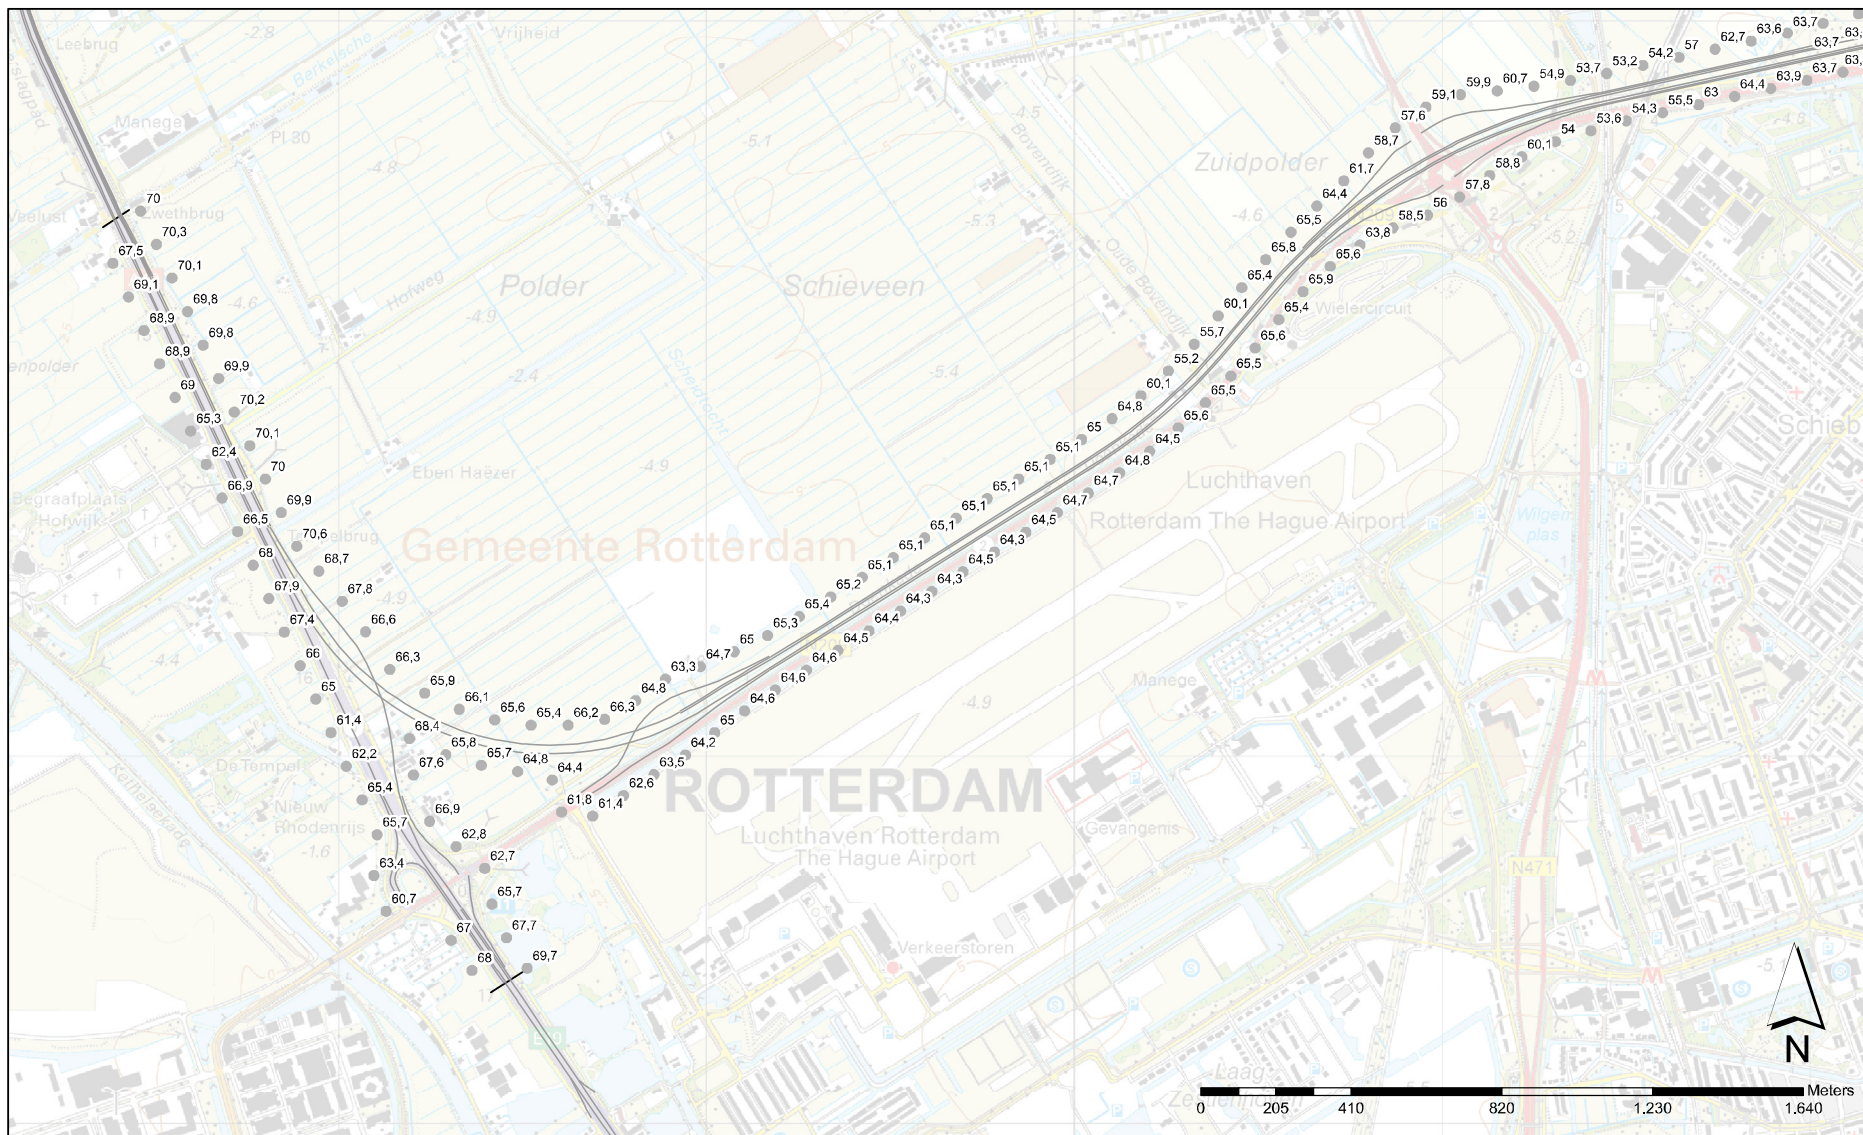

- Te wijzigen GPP's
- Projectgrenzen

Akoestisch onderzoek op referentiepunten
A16 Rotterdam


Figuur 6b: Stap 3, resultaten nieuwe GPP's

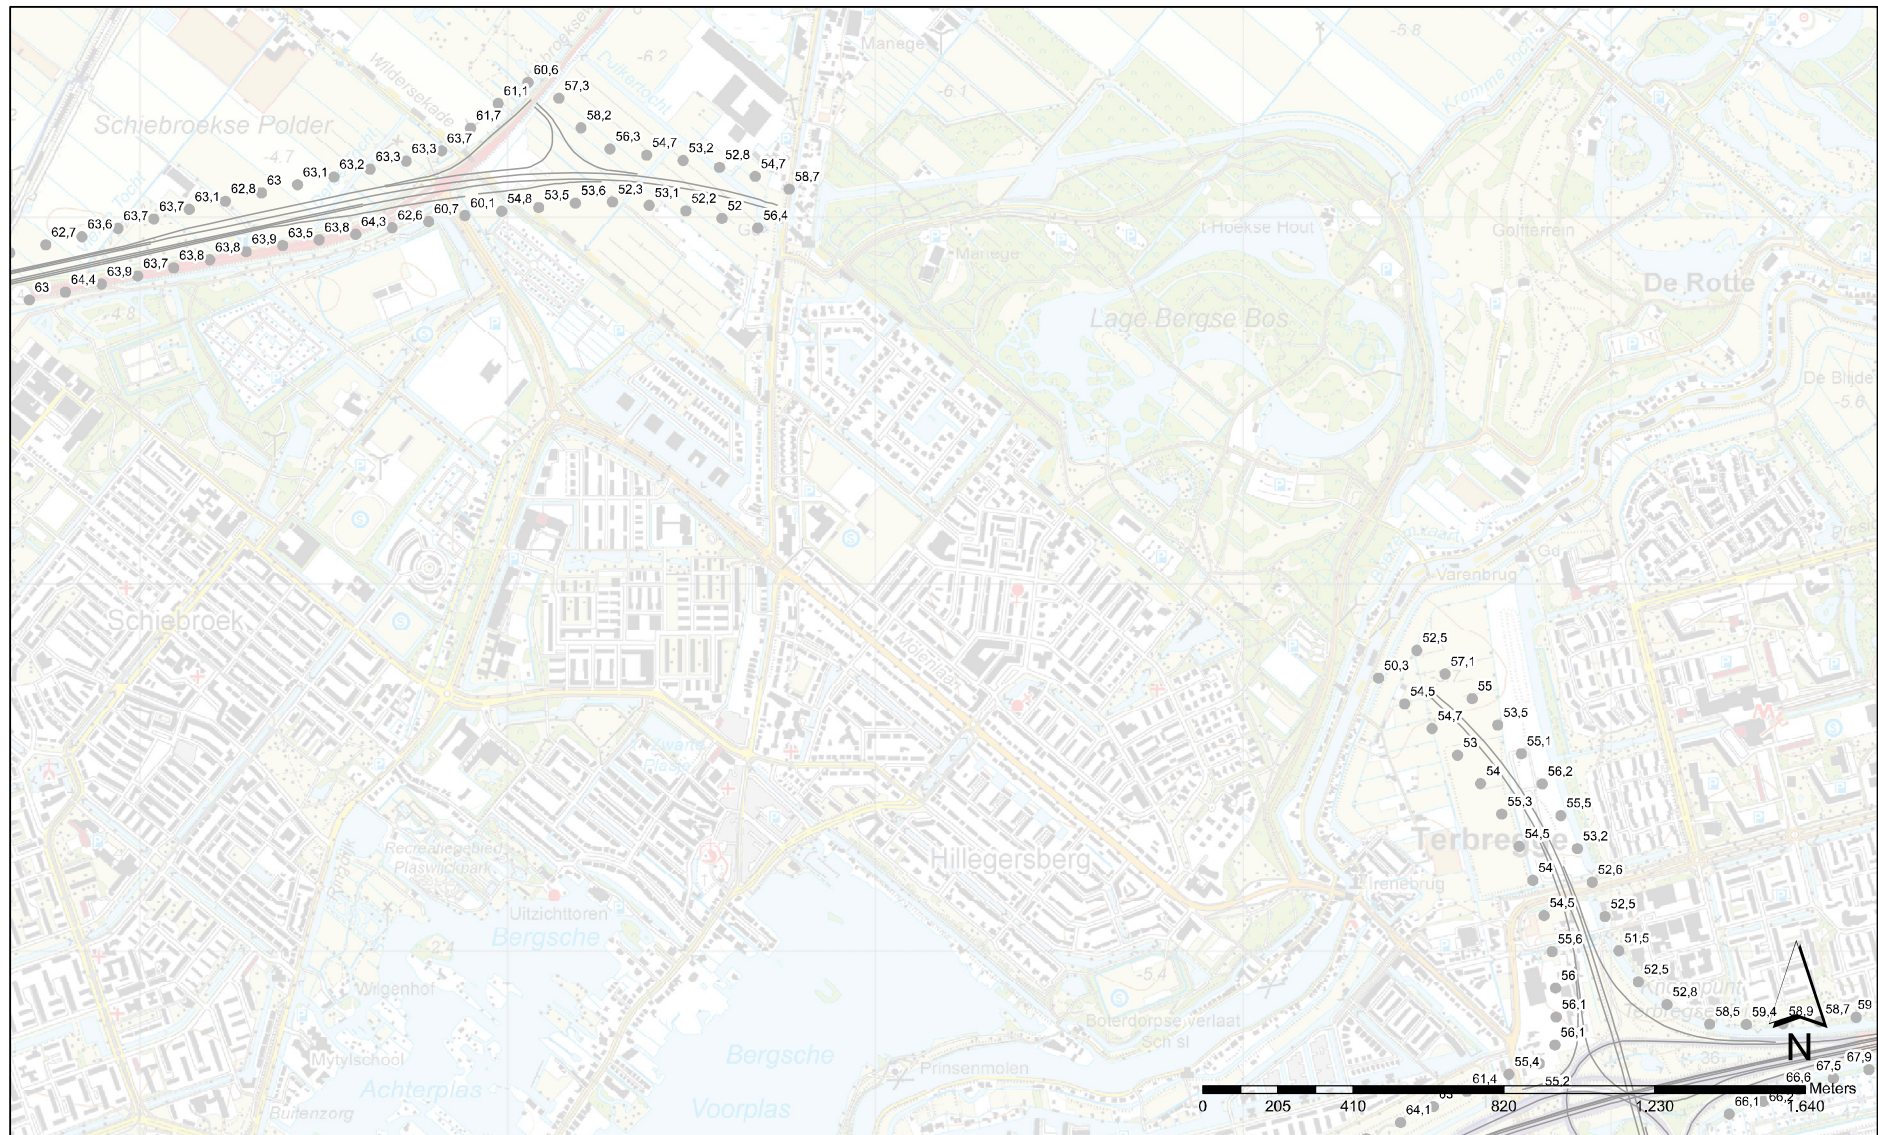

- Te wijzigen GPP's
- Projectgrenzen

Akoestisch onderzoek op referentiepunten
A16 Rotterdam

Figuur 6c: Stap 3, resultaten nieuwe GPP's

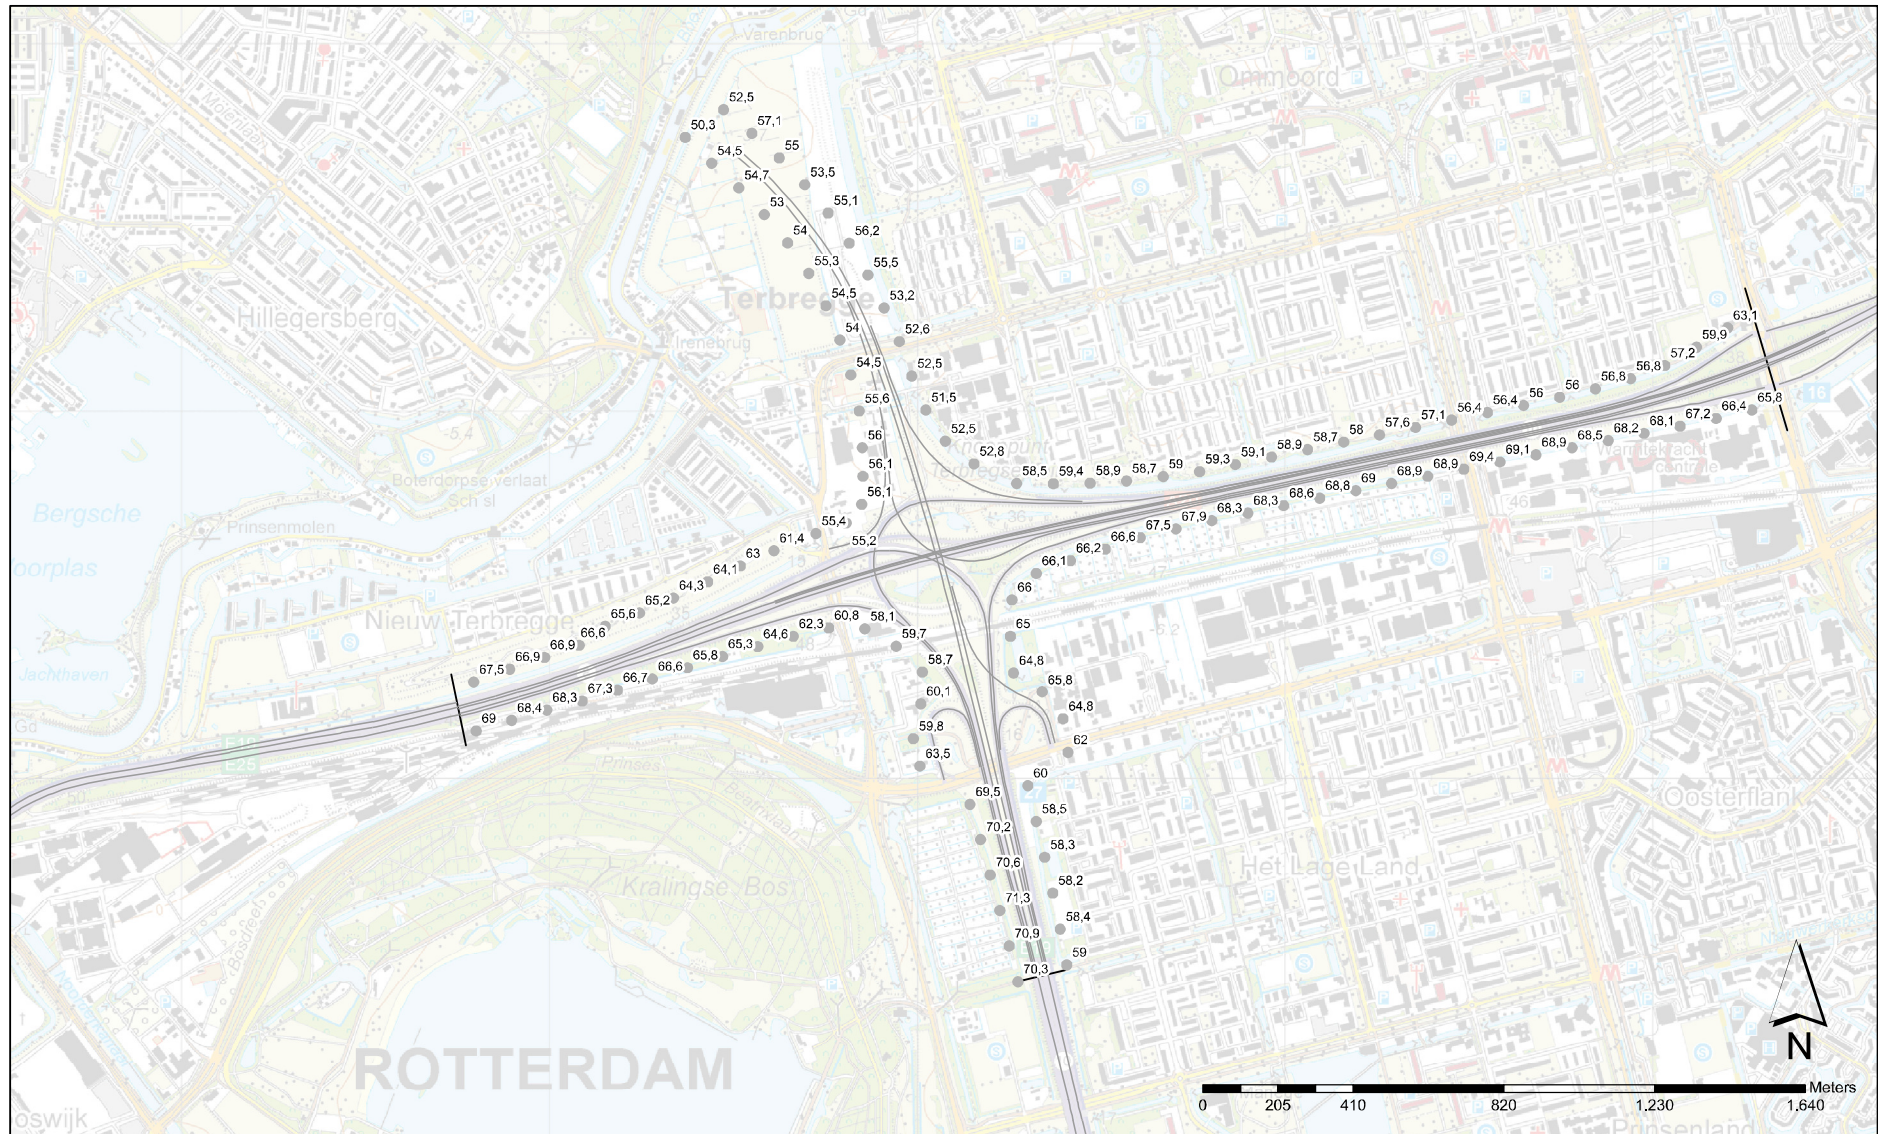

● Te wijzigen GPP's
— Projectgrenzen

Akoestisch onderzoek op referentiepunten
A16 Rotterdam