

Voor aansluiting zie kaart 06



Voor aansluiting zie kaart 10

Wijziging 2019

--- begrenzing OTB

Legenda

- | | |
|---|----------------------|
| Verkeersdoelinden | Geluidscherm |
| Tijdelijk werkterrein | As |
| Ruimtereservering kabels en leidingen | Grens 'Tracébesluit' |
| Watergang nieuw | Hectometerring |
| Watergang bestaand | Kunstwerkvlak |
| Te amoveren bebouwing | Kunstwerknummer |
| Maatregelvlak natuurmitigatie en -compensatie | Talud |
| Nieuwe situatie | Wegverharding |
| Bestaande situatie | |

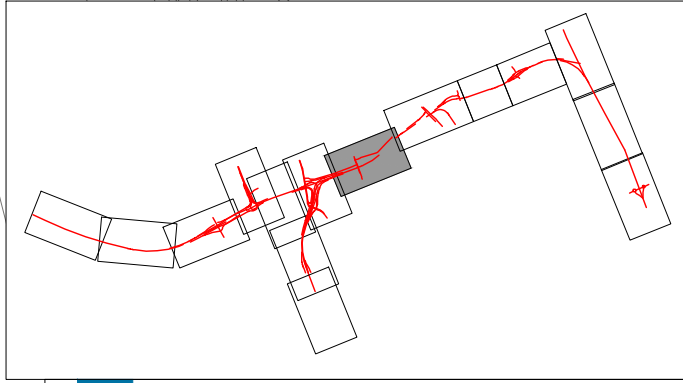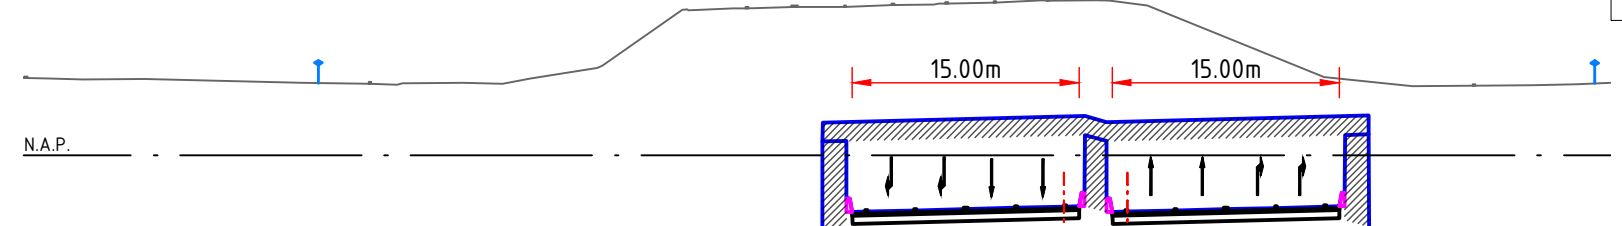

Rijkswaterstaat
Ministerie van Infrastructuur en Milieu

ONTWERP-TRACÉBESLUIT
A7/N7 Zuidelijke Ringweg Groningen, Fase 2
Wijziging 2019

Kaart 09b - Rijksweg 7 - hm 197.6 - hm 198.6
Schaal 1:2.500 - maart 2019