






Structurele verbreding A2 Het Vonderen - Kerensheide

Oppervlakteverlies
bossen en beplantingen,
Freeze 4


-  Ruimtebeslag Freeze 4
-  Bebouwde kom Boswet
-  Houtopstanden (voldoen aan criteria)
-  Houtopstanden (overig)

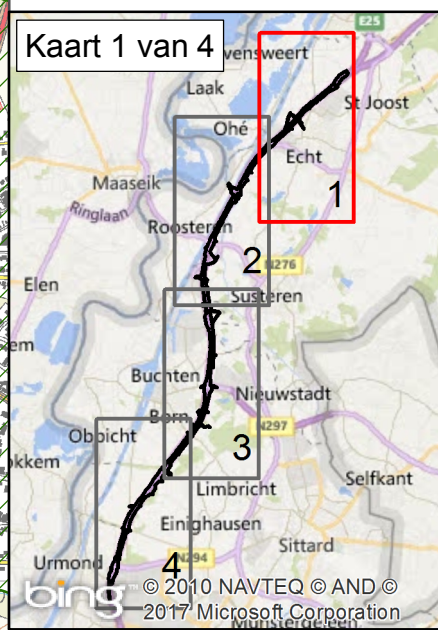

opdrachtgever: RWS-ZN



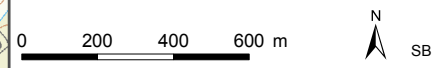



datum: 10-5-2017 D03071.000104
schaal (A4): 1:20.000





meente

Structurele verbreding A2 Het Vonderen - Kerensheide

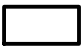Oppervlakteverlies bossen en beplantingen, Freeze 4

-  Ruimtebeslag Freeze 4
-  Bebouwde kom Boswet
-  Houtopstanden (voldoen aan criteria)
-  Houtopstanden (overig)

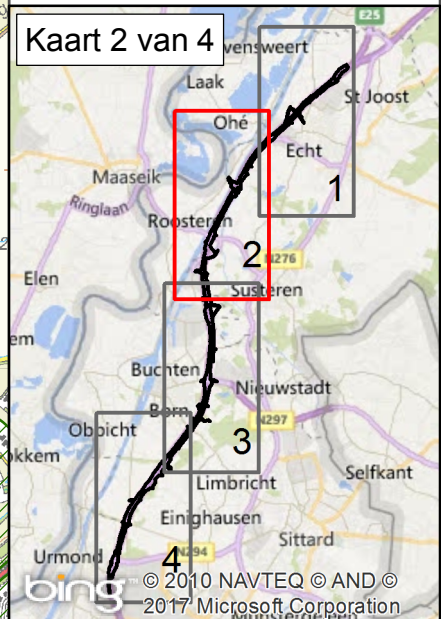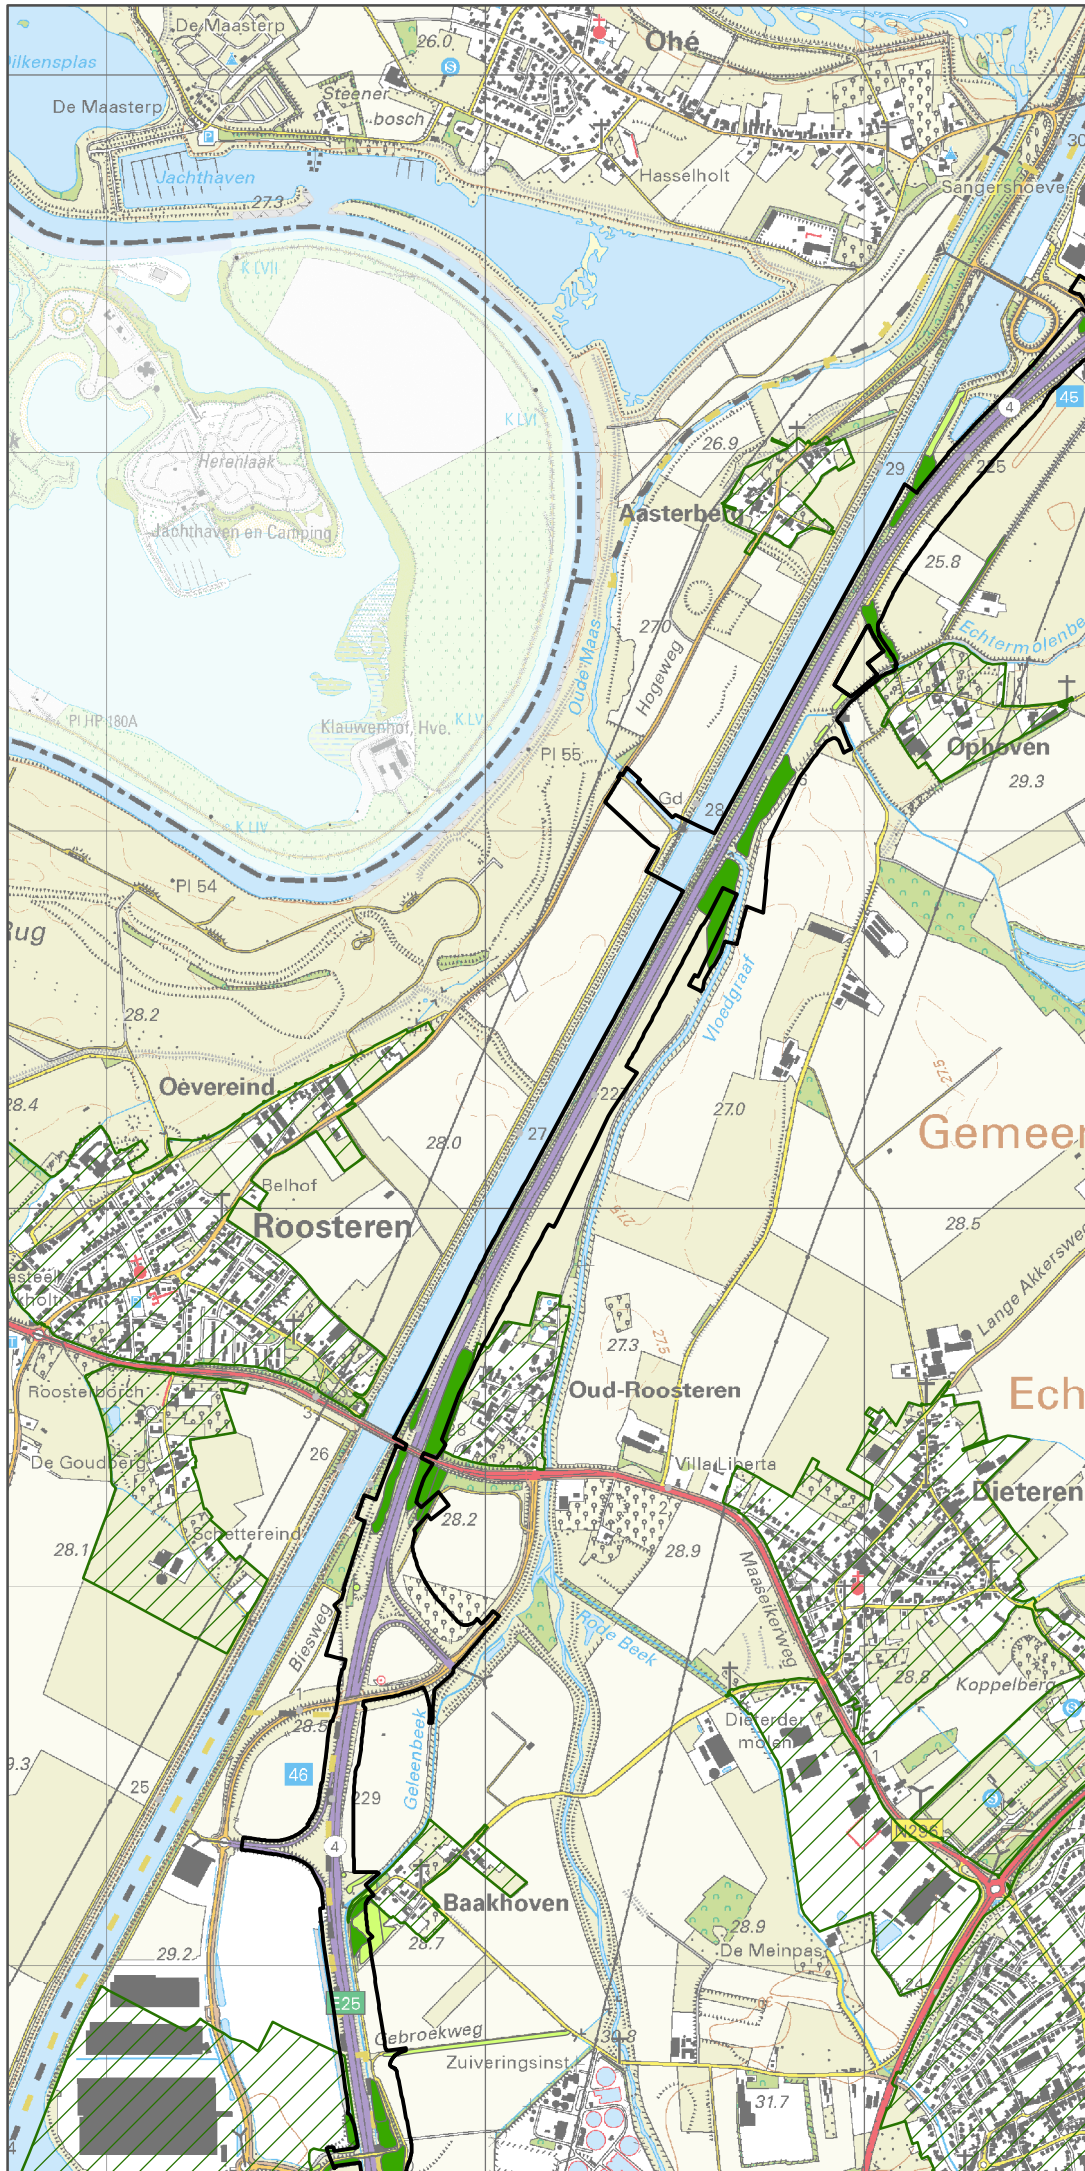

opdrachtgever: RWS-ZN





ARCADIS Design & Consultancy for natural and built assets



datum: 10-5-2017 D03071.000104
 schaal (A4): 1:20.000



Structurele verbreding A2 Het Vonderen - Kerensheide

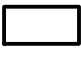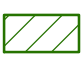Oppervlakteverlies bossen en beplantingen, Freeze 4

-  Ruimtebeslag Freeze 4
-  Bebouwde kom Boswet
-  Houtopstanden (voldoen aan criteria)
-  Houtopstanden (overig)

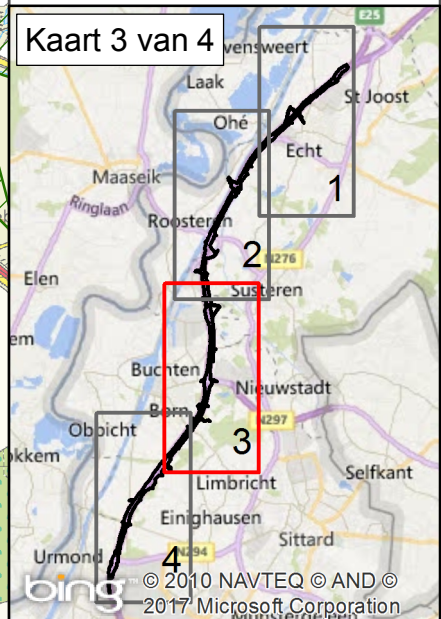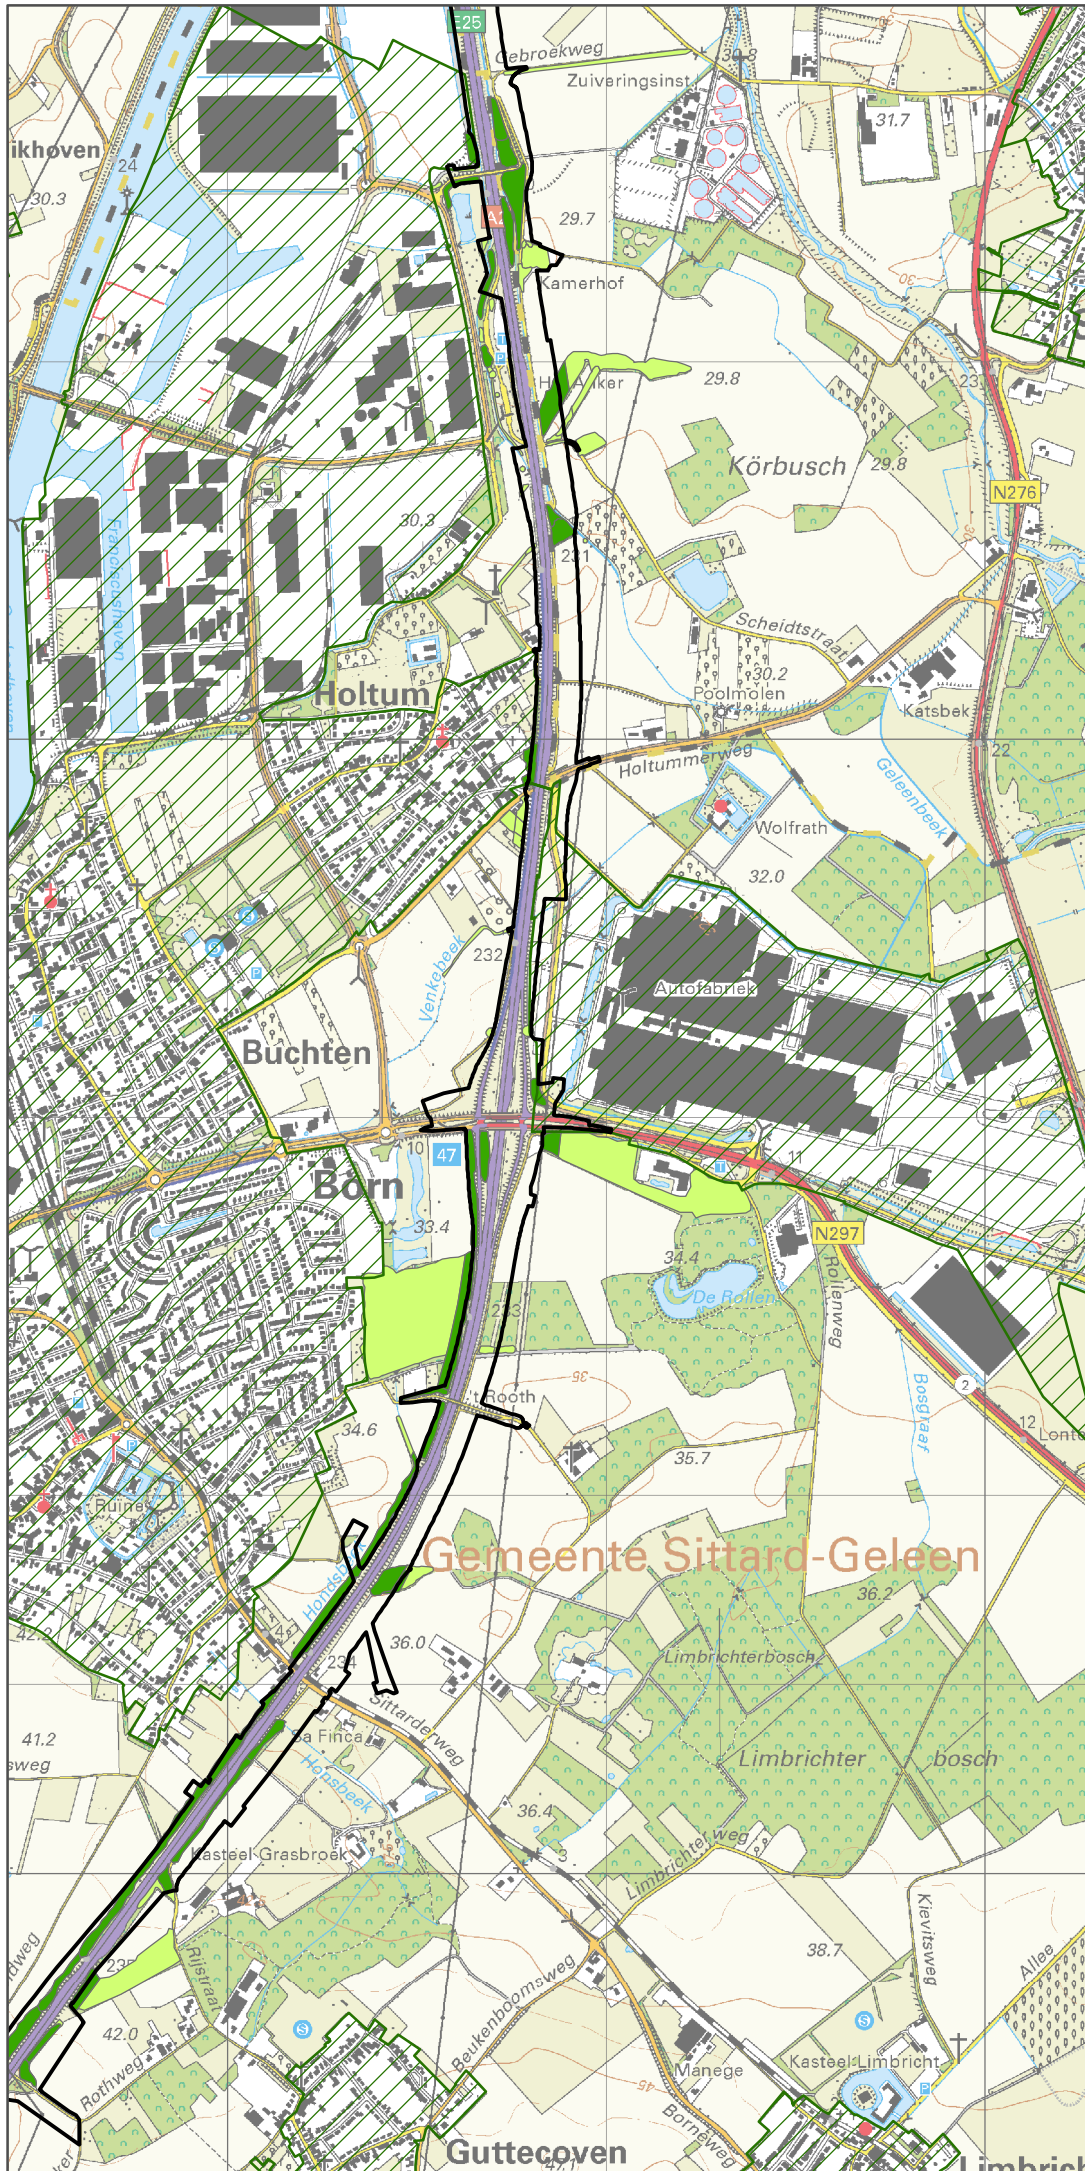

opdrachtgever: RWS-ZN


 **ARCADIS** Design & Consultancy for natural and built assets





datum: 10-5-2017 D03071.000104
schaal (A4): 1:20.000




Structurele verbreding A2 Het Vonderen - Kerensheide

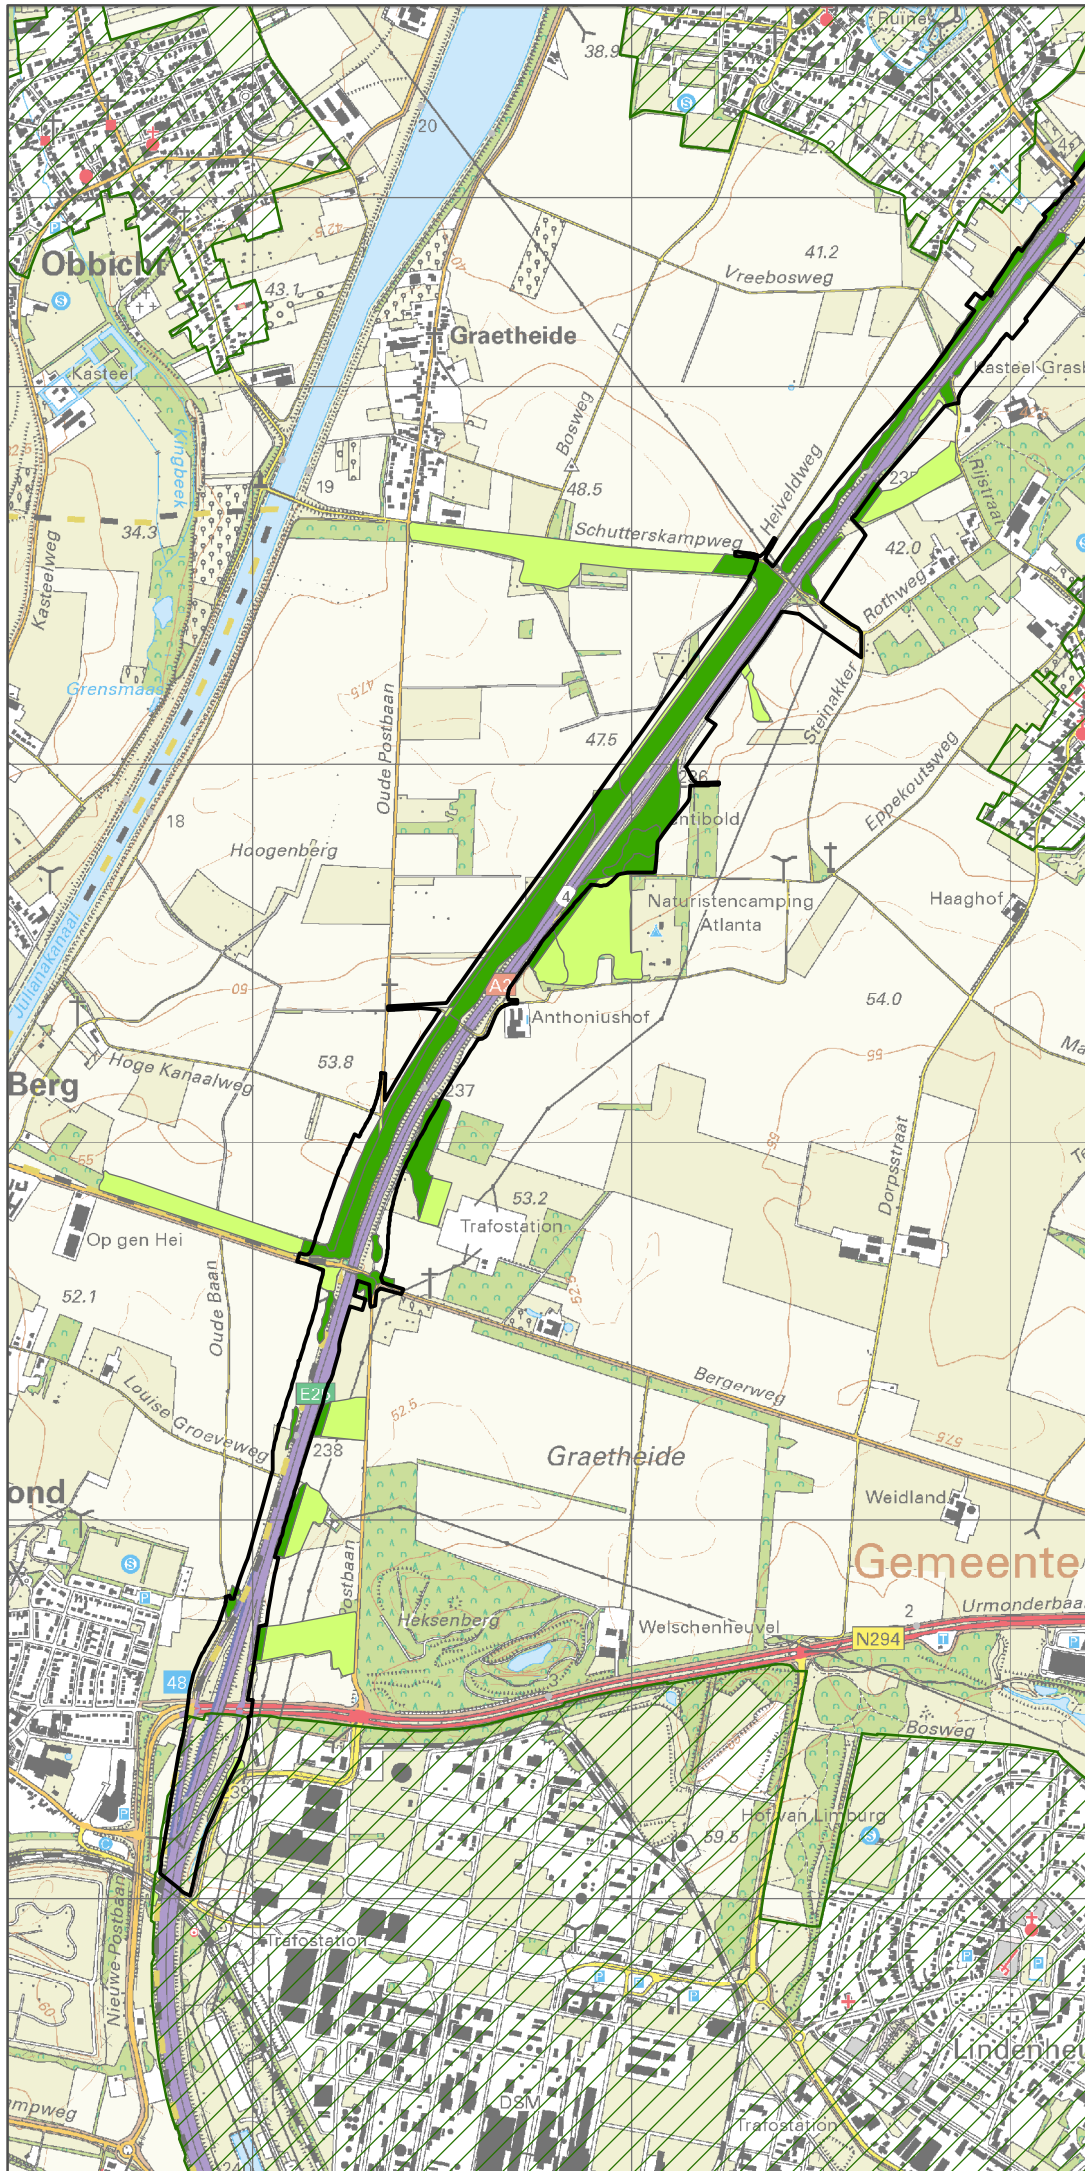Oppervlakteverlies bossen en beplantingen, Freeze 4

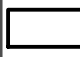

-  Ruimtebeslag Freeze 4
-  Bebouwde kom Boswet
-  Houtopstanden (voldoen aan criteria)
-  Houtopstanden (overig)

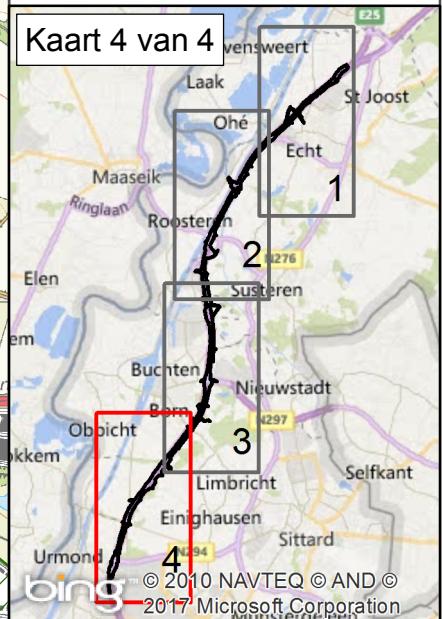

opdrachtgever: RWS-ZN



datum: 10-5-2017 D03071.000104
 schaal (A4): 1:20.000

