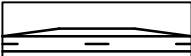
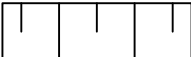
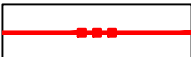
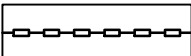
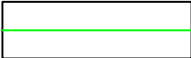
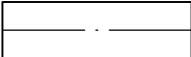


Legenda


Aanduidingen

	Bestaande situatie
	Autonome ruimtelijke ontwikkeling
	Grens Tracébesluit (TB)
	Toekomstige as met hectometrering
	Nieuwe situatie
	Pechhaven
	Talud/grondwerk
	Keerwand
	Geleiderail

Legenda lengteprofielen/dwarsprofiel

	Toekomstige as		Toekomstige as
	Bestaande situatie		Geleiderail
	Nieuwe situatie		TB-grens
	N.A.P. Lijn		Geluidsscherm
			Bestaande Nieuwe boom

Maatregelvlakken

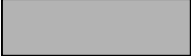	Verkeersdoeleinden - zone wegverharding
	Verkeersdoeleinden - zone beton/halfverharding
	Verkeersdoeleinden - kunstwerken
	Berm - landschappelijke inpassing
	Bos/bomen compensatie
	Waterhuishouding
	Wadi

Tracébesluit

Ontwerp infrastructuur
N35 Nijverdal - Wierden

Legenda




kaartblad
1

schaal 1:1000
12-10-2018

Lengteprofiel N35
Horizontale schaal: 1:10.000
Verticale schaal: 1:500

Metrering	34.900.000	35.000.000	35.100.000	35.200.000	35.300.000	35.400.000	35.500.000	35.600.000	35.700.000	35.800.000	35.900.000	36.000.0	36.100.000	36.200.000	36.300.000	36.400.000	36.500.000	36.600.000	36.700.000	36.800.000	36.900.000	37.000.0	37.100.000	37.200.000	37.300.000	37.400.000	37.500.000
Ontwerphoogte	10.673	10.673	10.673	10.810	10.849	11.338	12.429	14.110	15.292	15.269	14.041	12.294	11.135	10.578	10.524	10.524	10.524	10.524	10.538	10.967	11.999	13.633	15.513	16.312	15.907	14.313	12.644

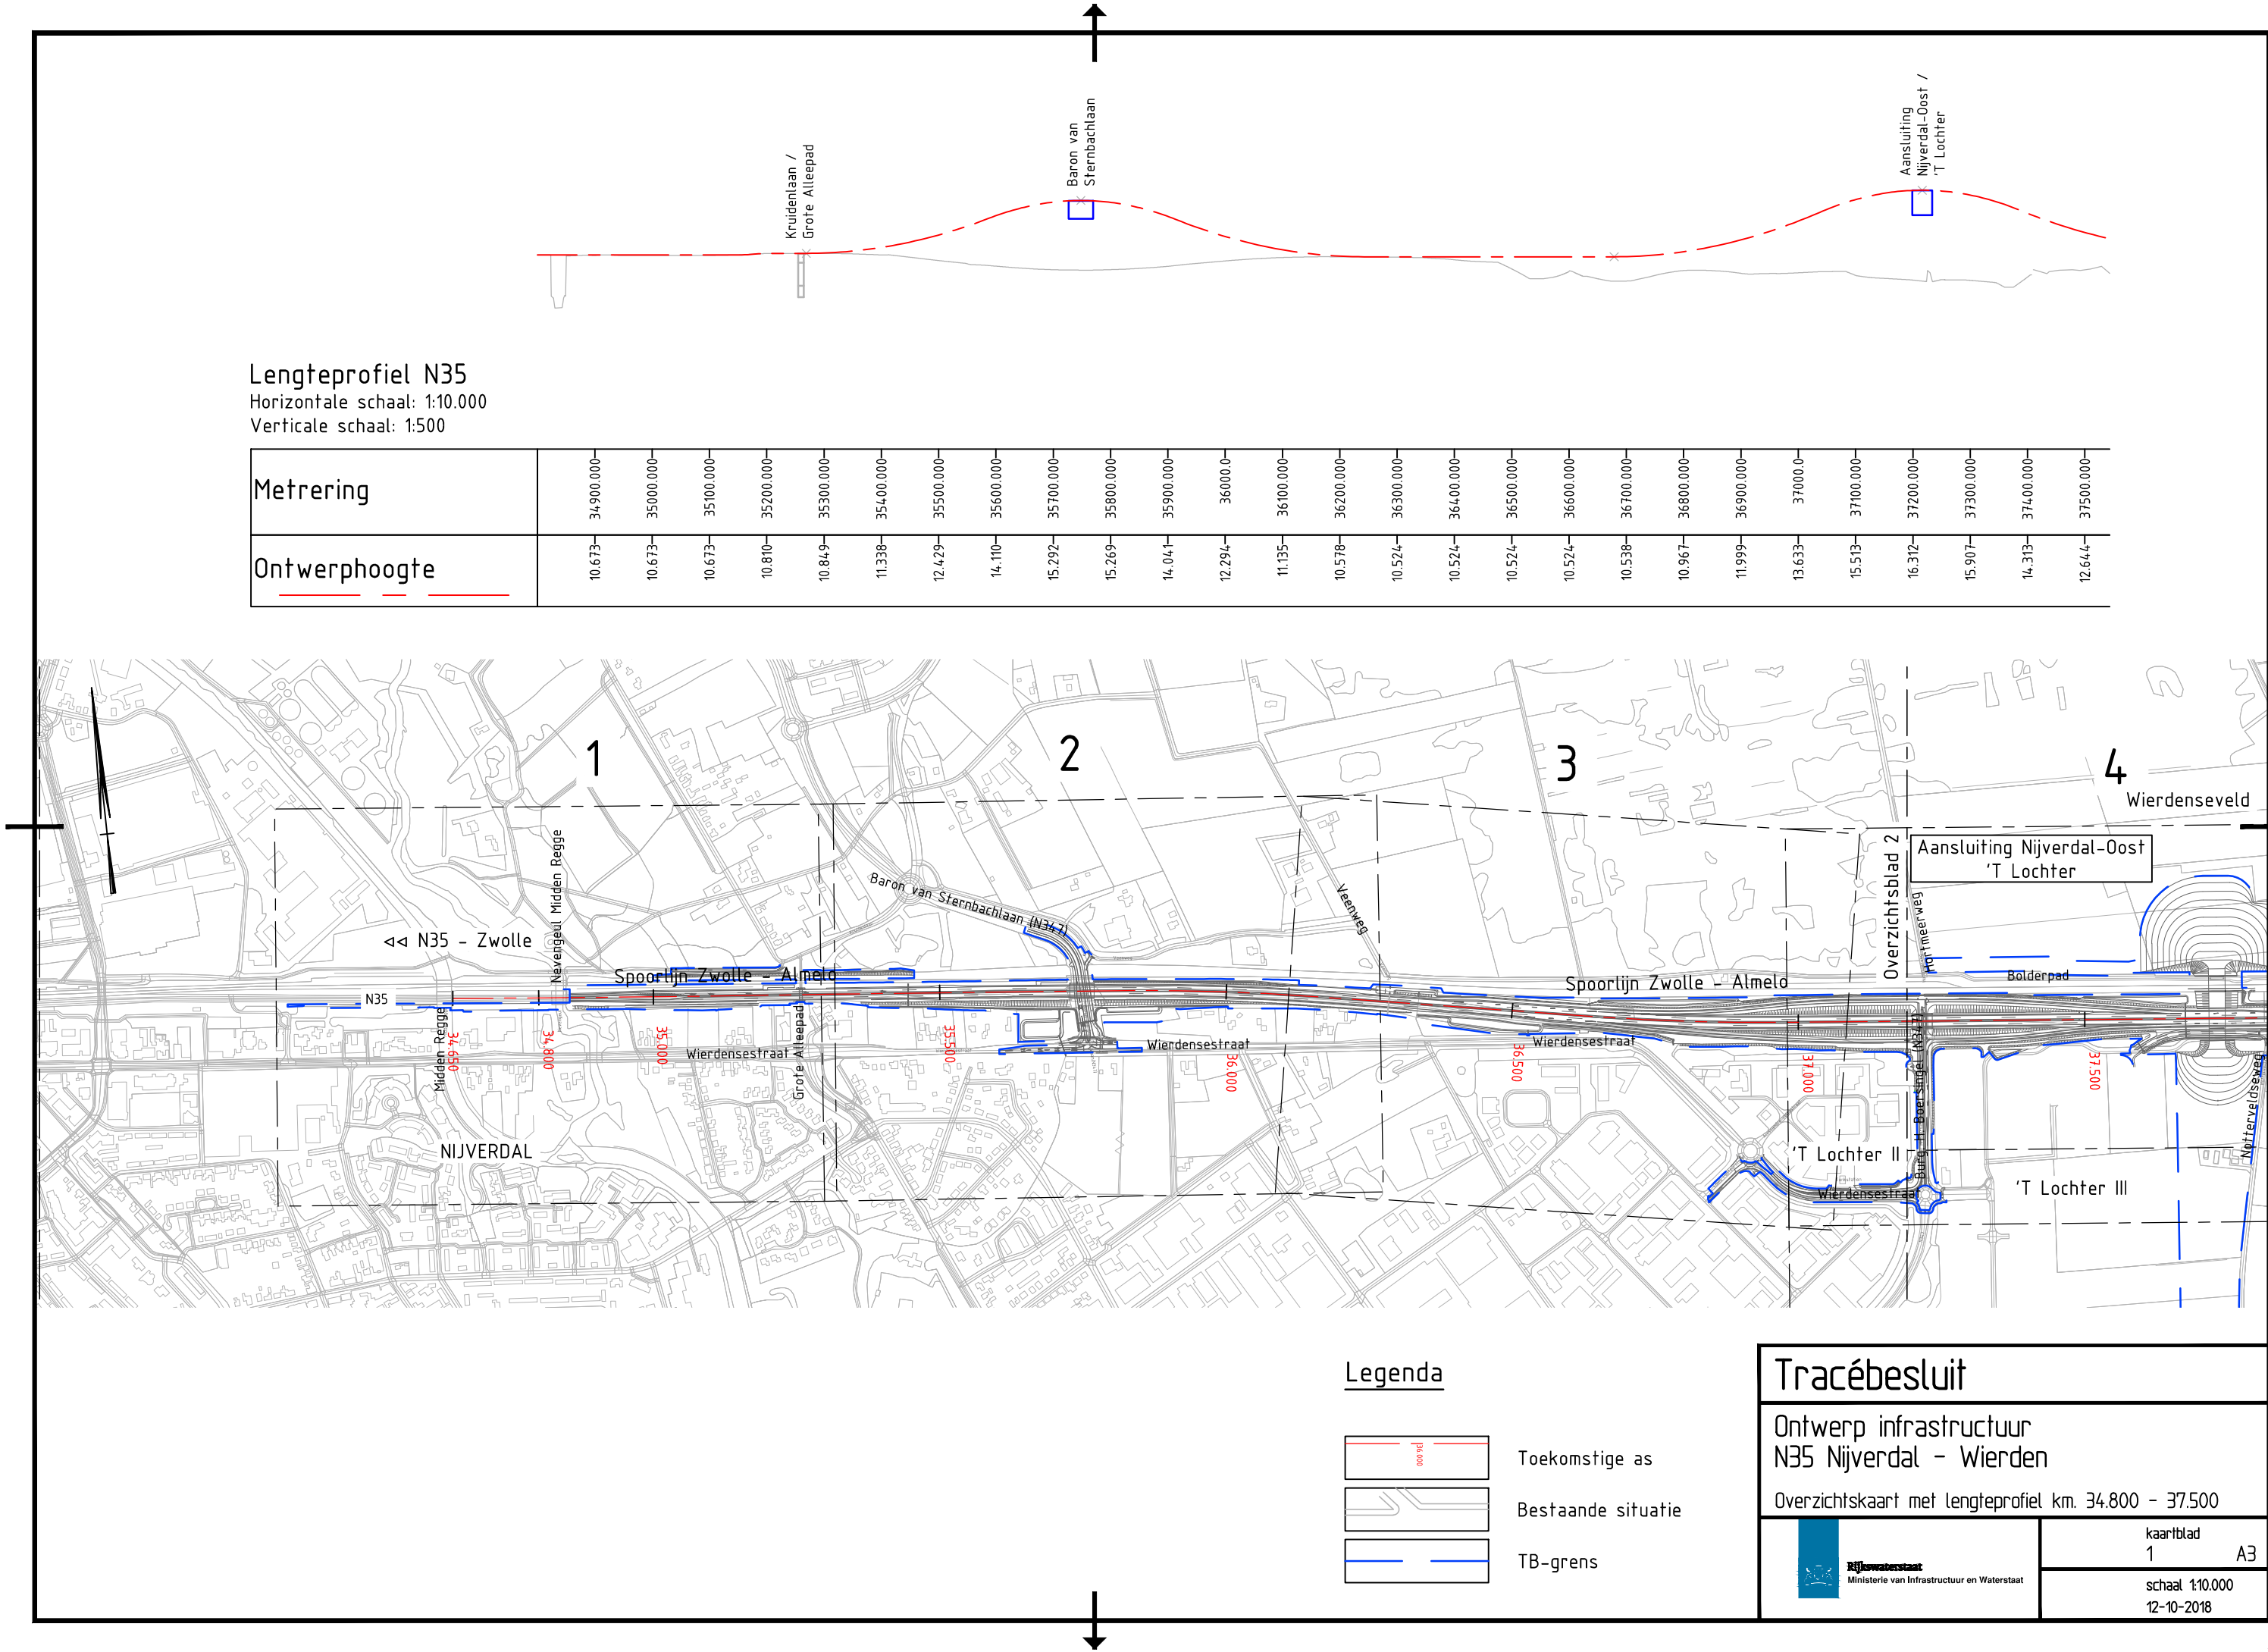

Legenda

- Toekomstige as
- Bestaande situatie
- TB-grens

Tracébesluit

Ontwerp infrastructuur
N35 Nijverdal - Wierden


Overzichtskaart met lengteprofiel km. 34.800 - 37.500



kaartblad
1 A3
schaal 1:10.000
12-10-2018

Lengteprofiel N35
Horizontale schaal: 1:10.000
Verticale schaal: 1:500

Metrering	37600.000	37700.000	37800.000	40800.000
Ontwerphoogte	11.577	11.112	11.090	11.090	11.090	11.090	11.090	11.090	11.090	11.090	11.090	11.090	11.090	11.090	11.090	11.090	11.090	11.147	11.711	12.877	13.931	14.020	14.020	14.020	14.020	14.020	14.020	14.176	14.910	16.247	18.186	20.120	

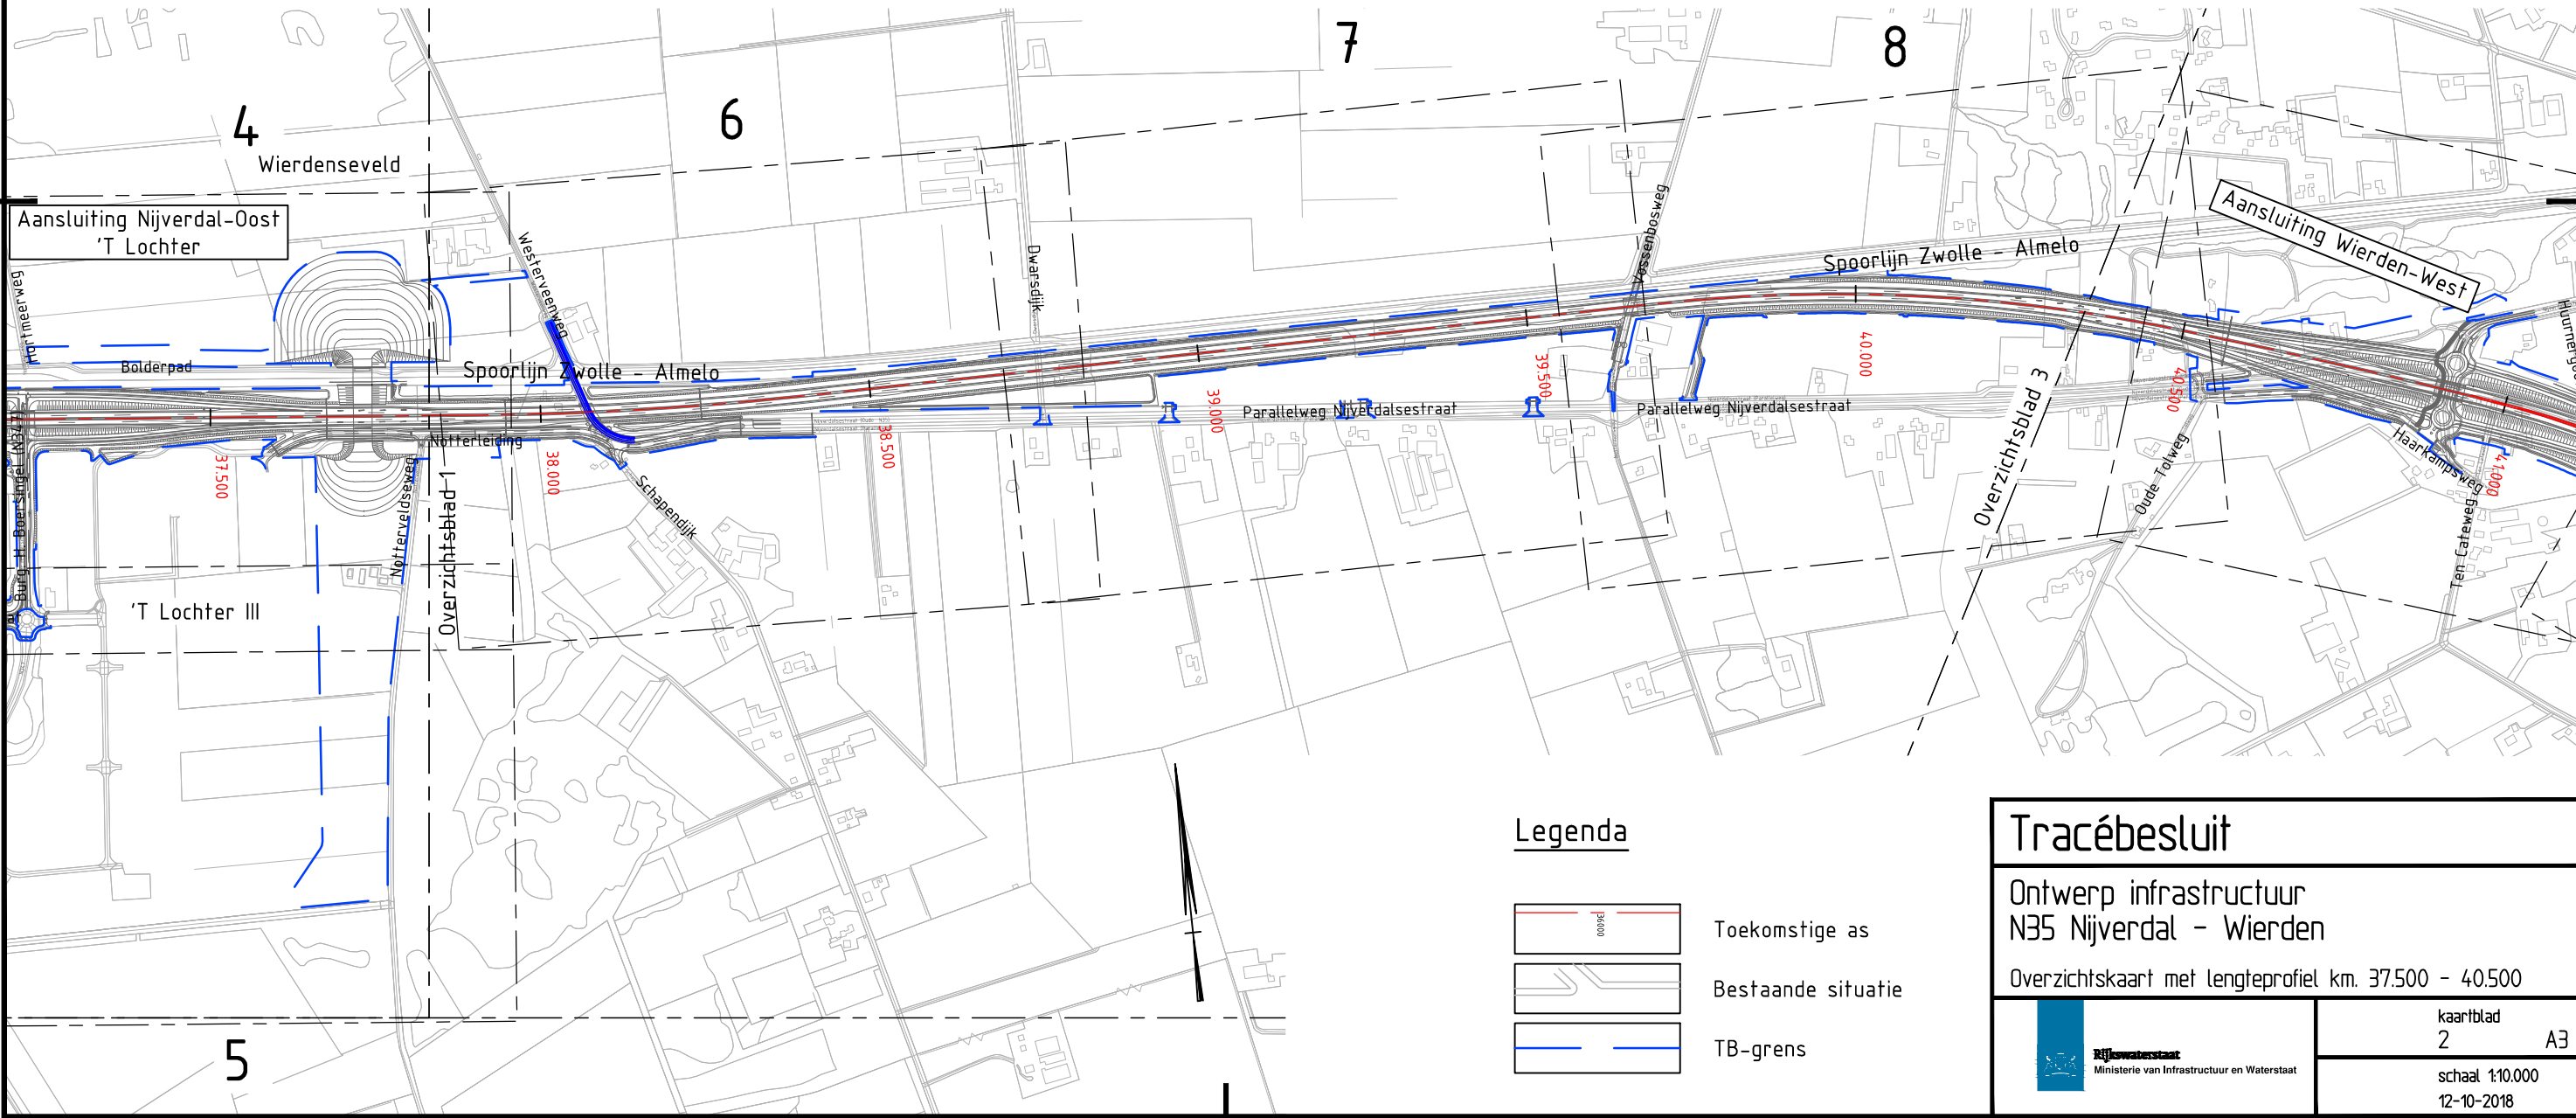

Tracébesluit

Ontwerp infrastructuur
N35 Nijverdal - Wierden

Overzichtskaat met lengteprofiel km. 37.500 - 40.500




Rijkswaterstaat
Ministerie van Infrastructuur en Waterstaat

kaartblad
2


schaal 1:10.000
12-10-2018

A3

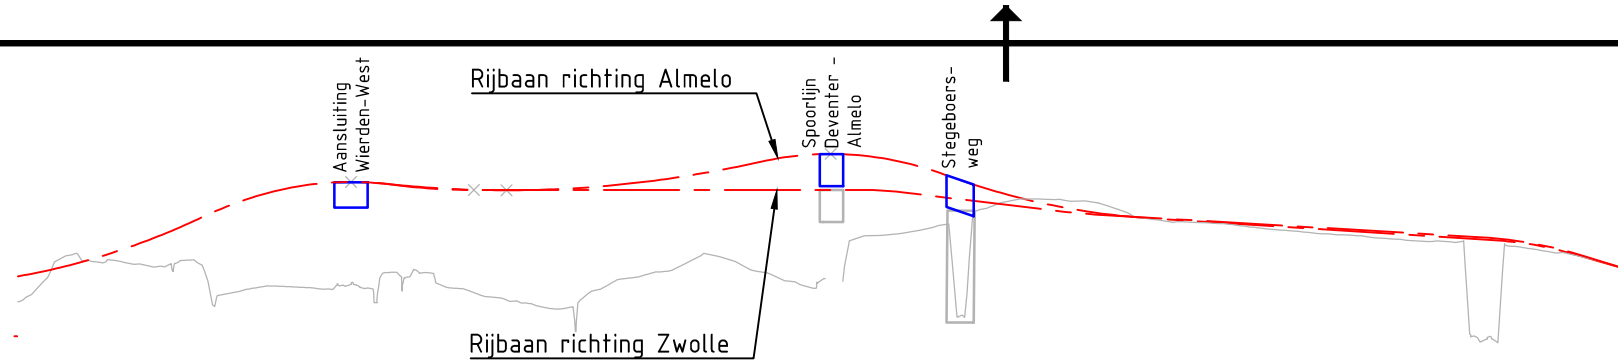


Lengteprofiel N35
Horizontale schaal: 1:10.000
Verticale schaal: 1:500

Metrering	40500.000	40600.000	40700.000	40800.000	40900.000	41000.000	41100.000	41200.000	41300.000	41400.000	41500.000	41600.000	41700.000	41800.000	41900.000	42000.0	42100.000	42200.000	42300.000	42400.000	42500.000
Ontwerphoogte	14.910	16.247	18.186	20.120	20.879	20.574	20.345	20.450	20.888	21.659	22.605	22.575	21.340	19.805	18.836	18.398	18.075	17.752	17.430	17.107	16.511

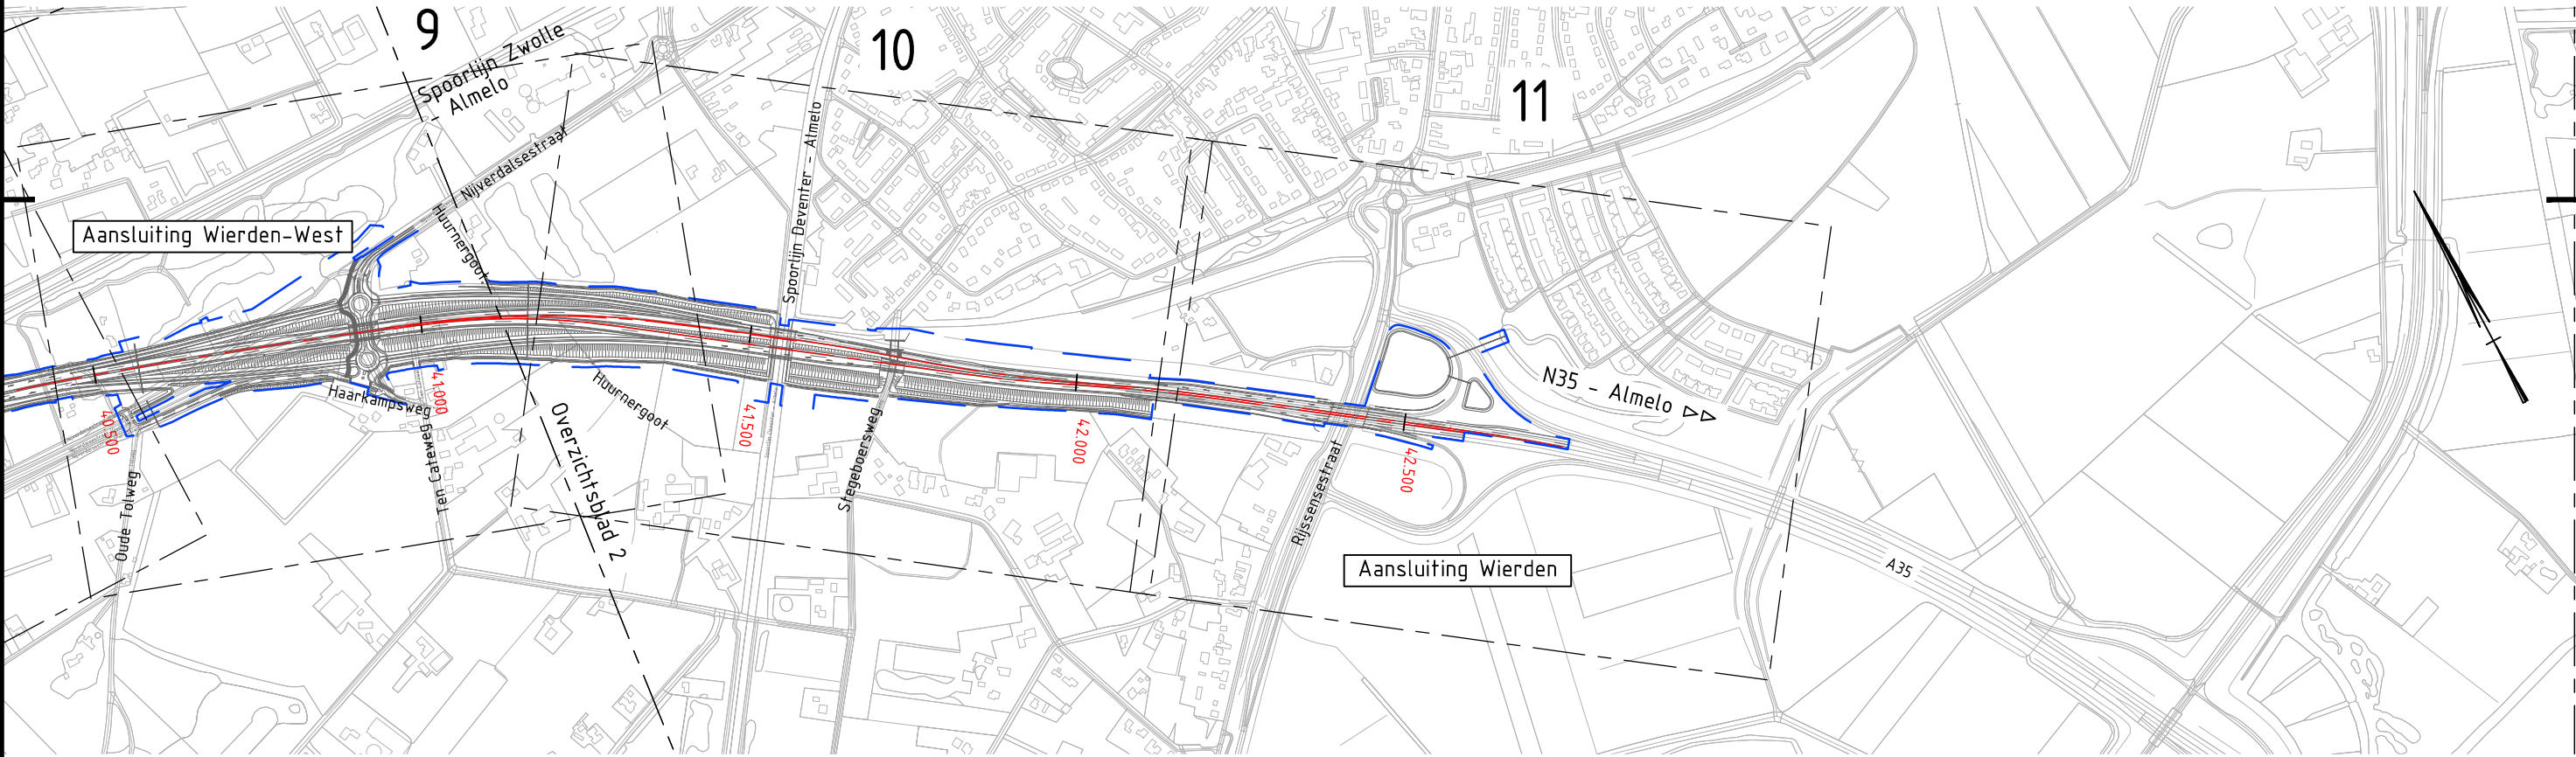

Legenda

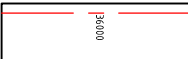-  Toekomstige as
-  Bestaande situatie
-  TB-grens

Tracébesluit

Ontwerp infrastructuur
N35 Nijverdal - Wierden

Overzichtsk kaart met lengteprofiel km. 40.500 - 42.500



kaartblad
3 A3
schaal 1:10.000
12-10-2018

Projectgrens
km 34.350

Midden Regge

Nevengeul

NIJVERDAL

Grote Alleepad

Kaartblad 2

Categorie overgang 100 km/h naar 80 km/h
Aanbrengen CADO t.b.v. calamiteit tunnel

Spoorlijn Zwolle - Almeto

DP-1

DP-1

Geluidsscherm 3,00m hoog
Grondkerend

3.00m

2.00m

3.00m

4.00m

34650

34700

34800


34900

35000

35100



35200

35300

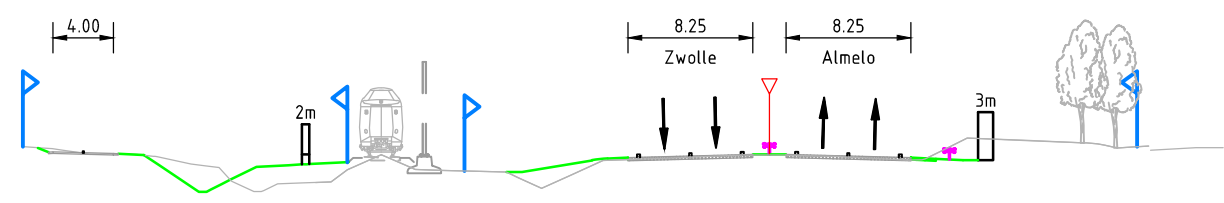



N.A.P. +5.00m
Dwarsprofiel 1
Schaal 1:500

Tracébesluit	
Ontwerp infrastructuur N35 Nijverdal - Wierden	
Situatie, detailkaart	
 Ministerie van Infrastructuur en Waterstaat	kaartblad 1 A3
	schaal 1:2500 12-10-2018

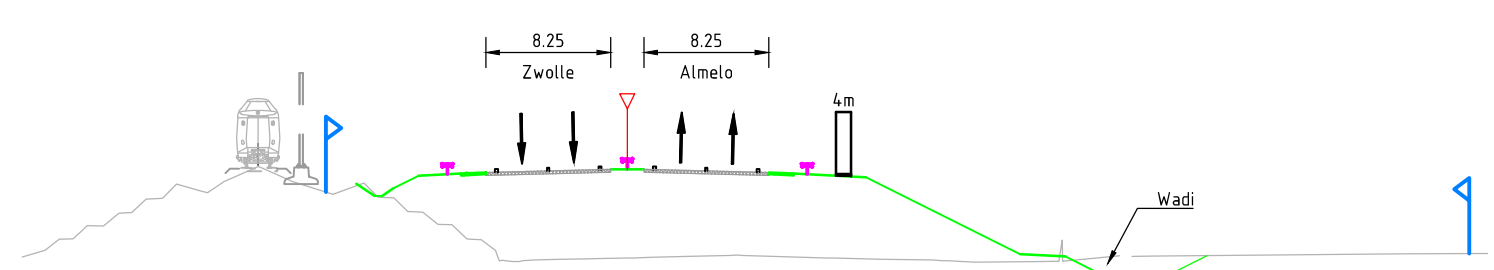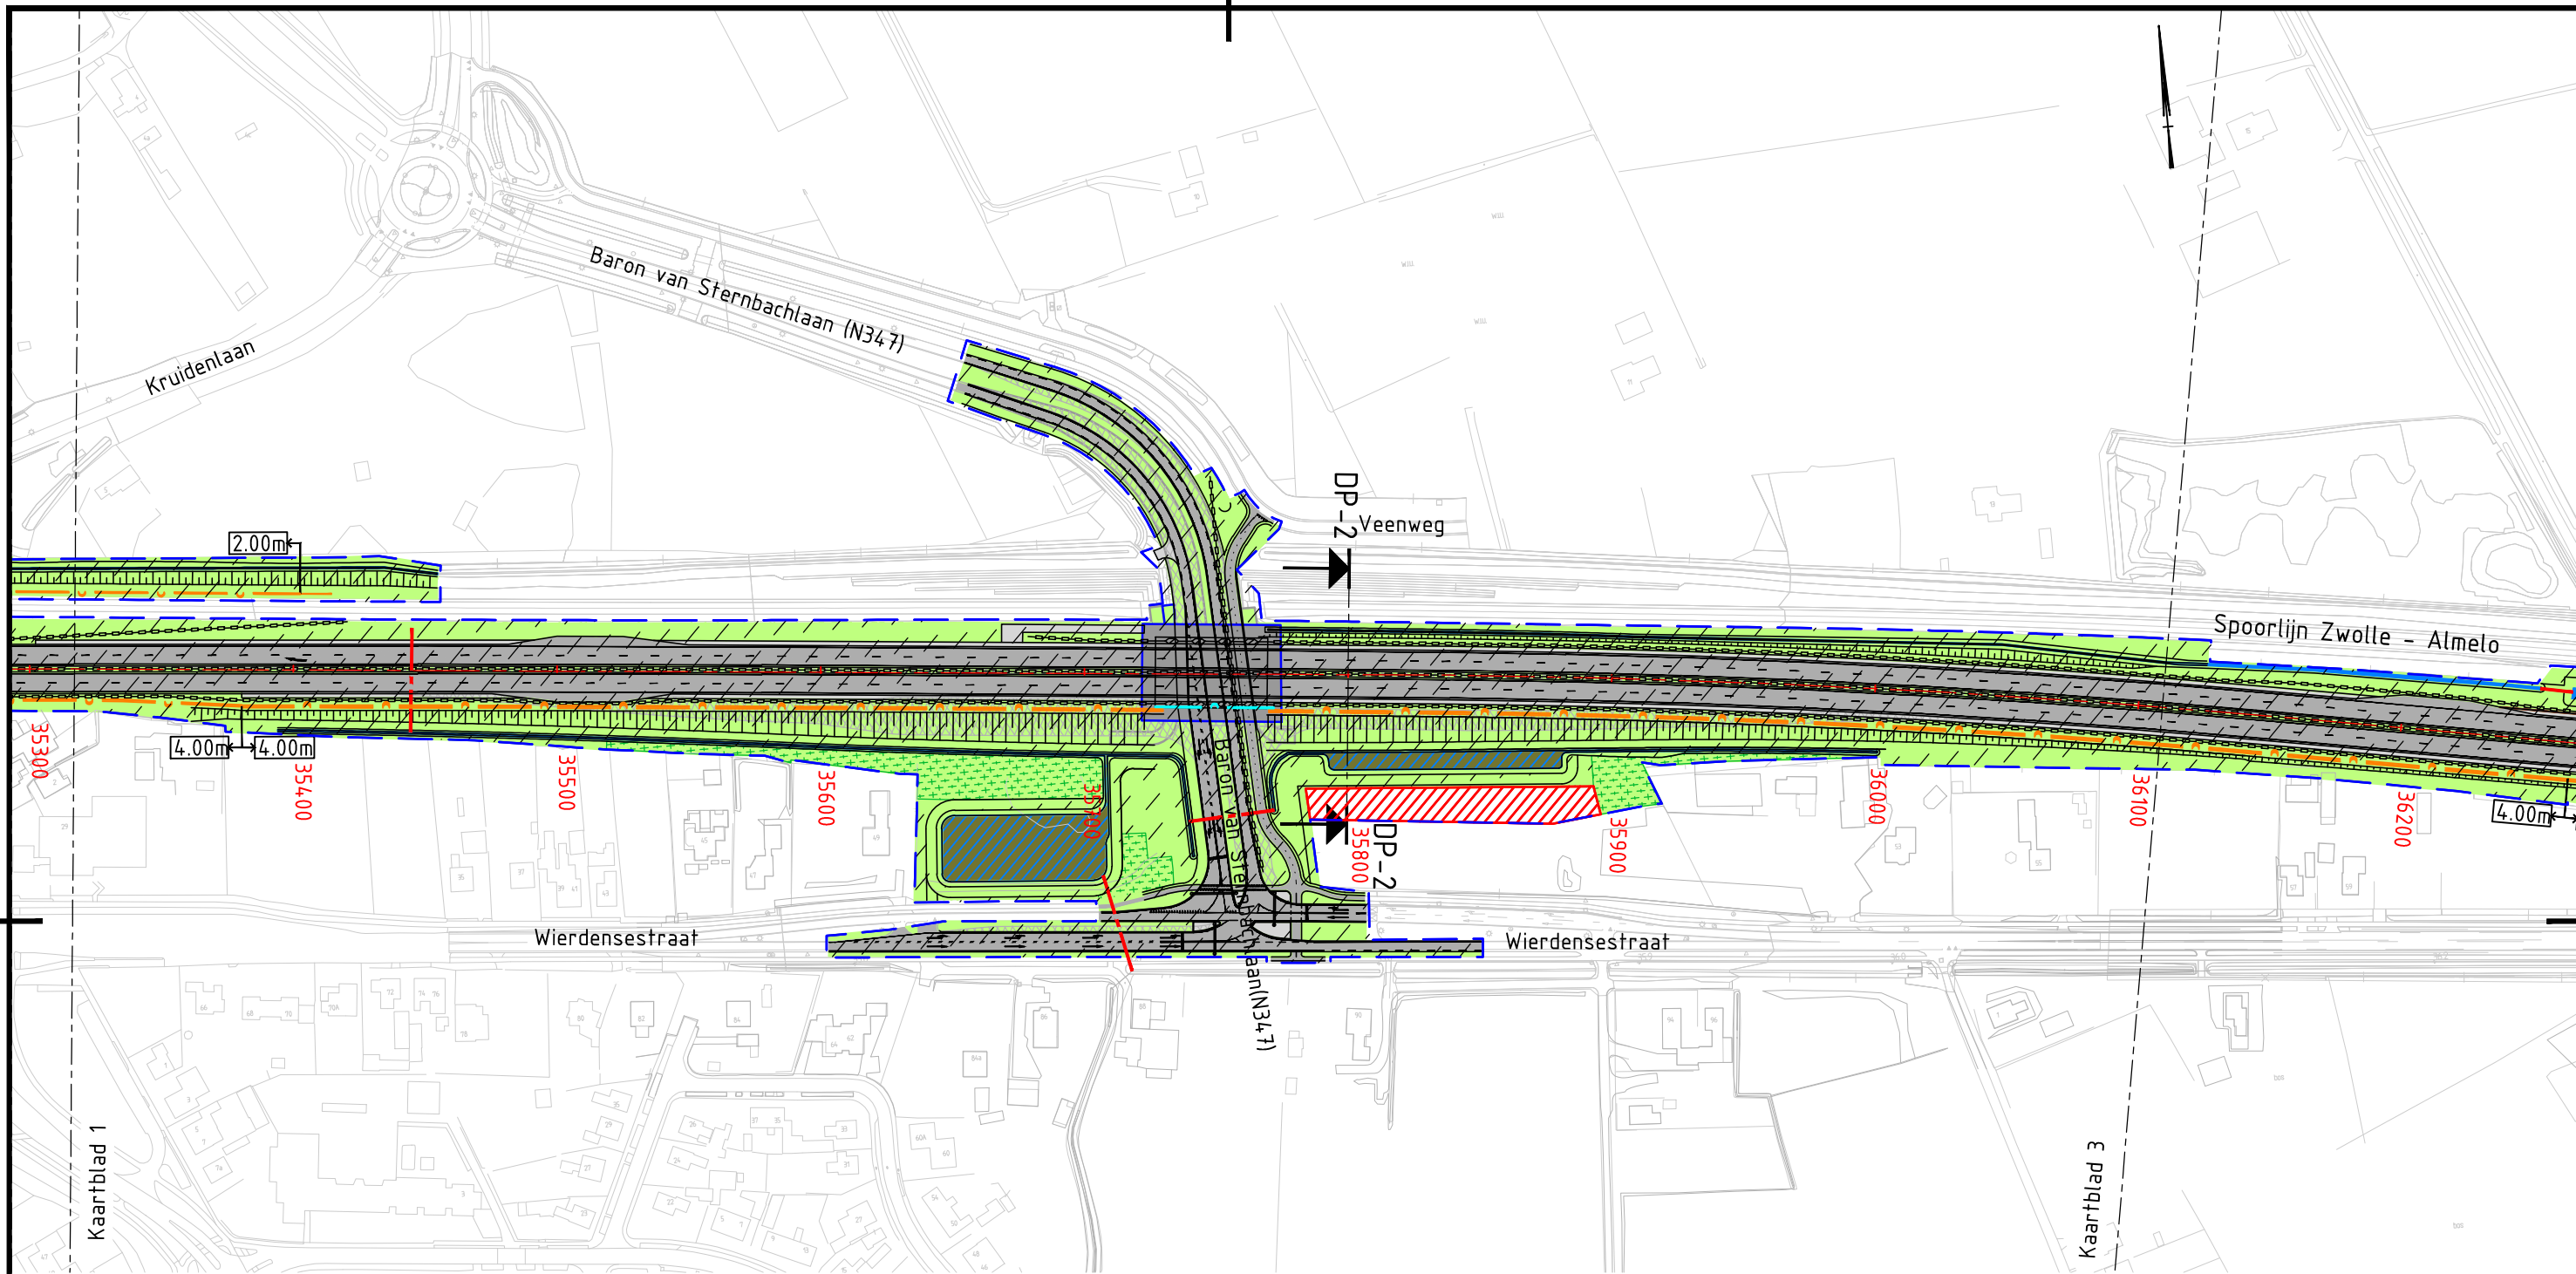


N.A.P. +5.00m
Dwarsprofiel 2
Schaal 1:500


Tracébesluit	
Ontwerp infrastructuur N35 Nijverdal - Wierden	
Situatie, detailkaart	
 Ministerie van Infrastructuur en Waterstaat	kaartblad 2 A3
	schaal 1:2500 12-10-2018

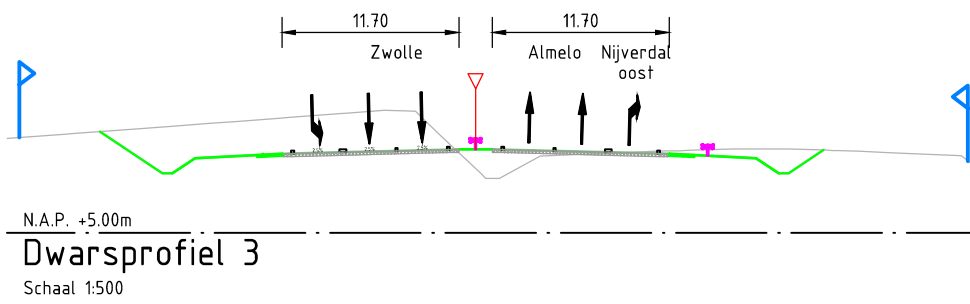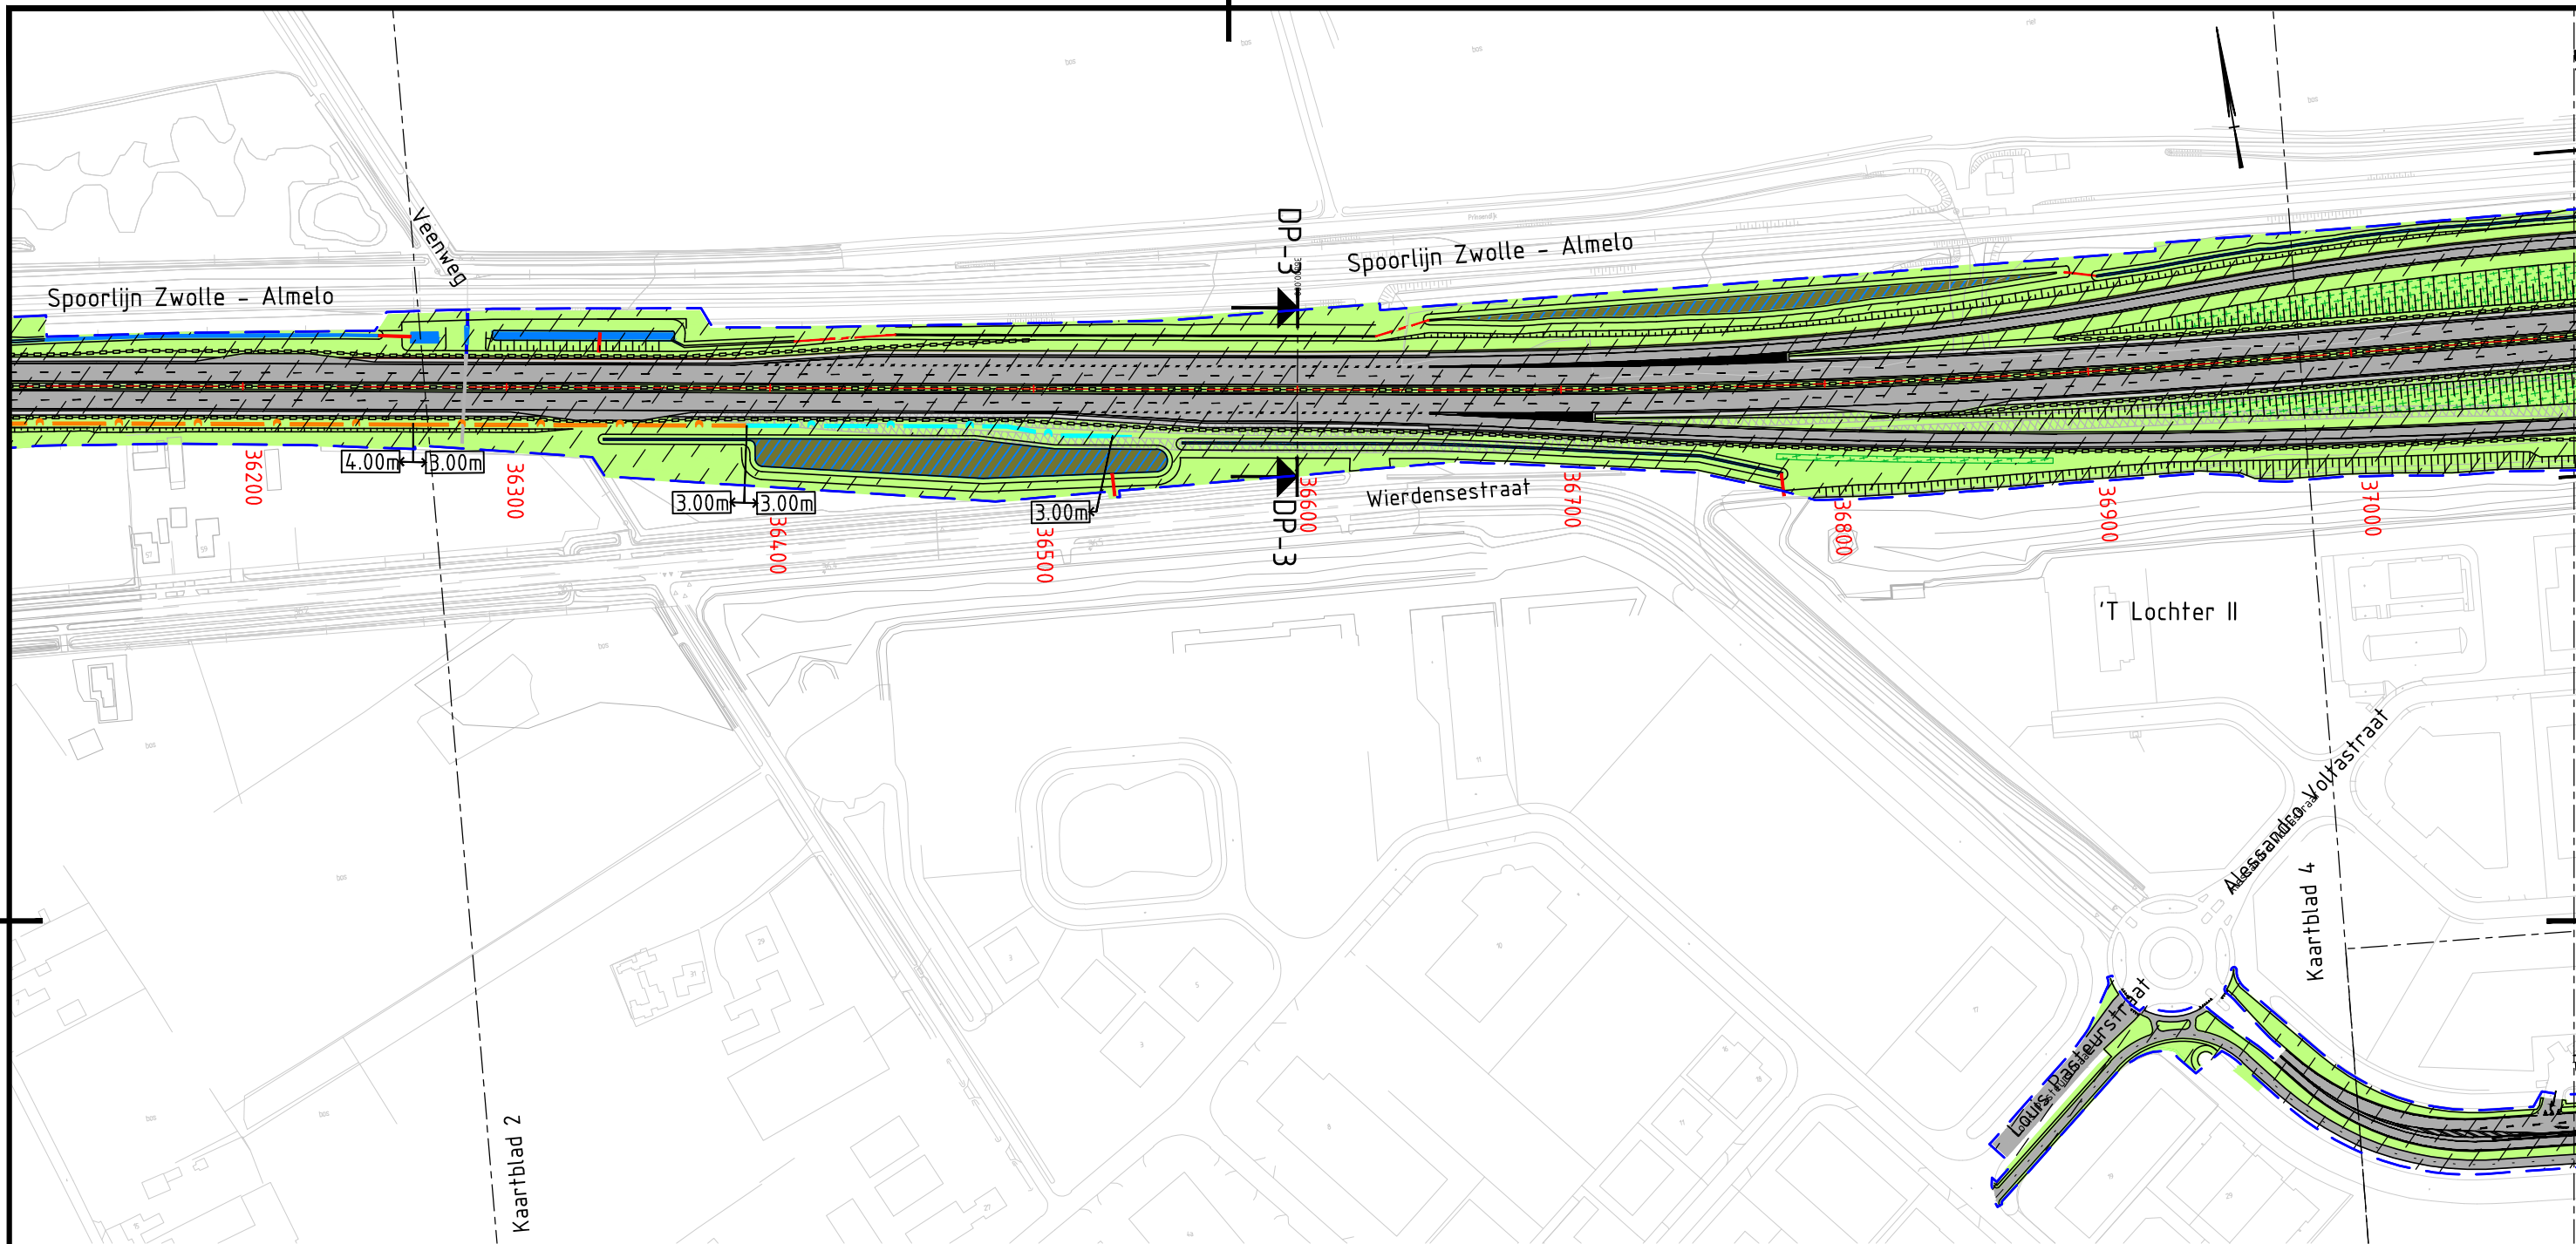


Tracébesluit	
Ontwerp infrastructuur N35 Nijverdal - Wierden	
Situatie, detailkaart	
 Ministerie van Infrastructuur en Waterstaat	kaartblad 3 A3
	schaal 1:2500 12-10-2018

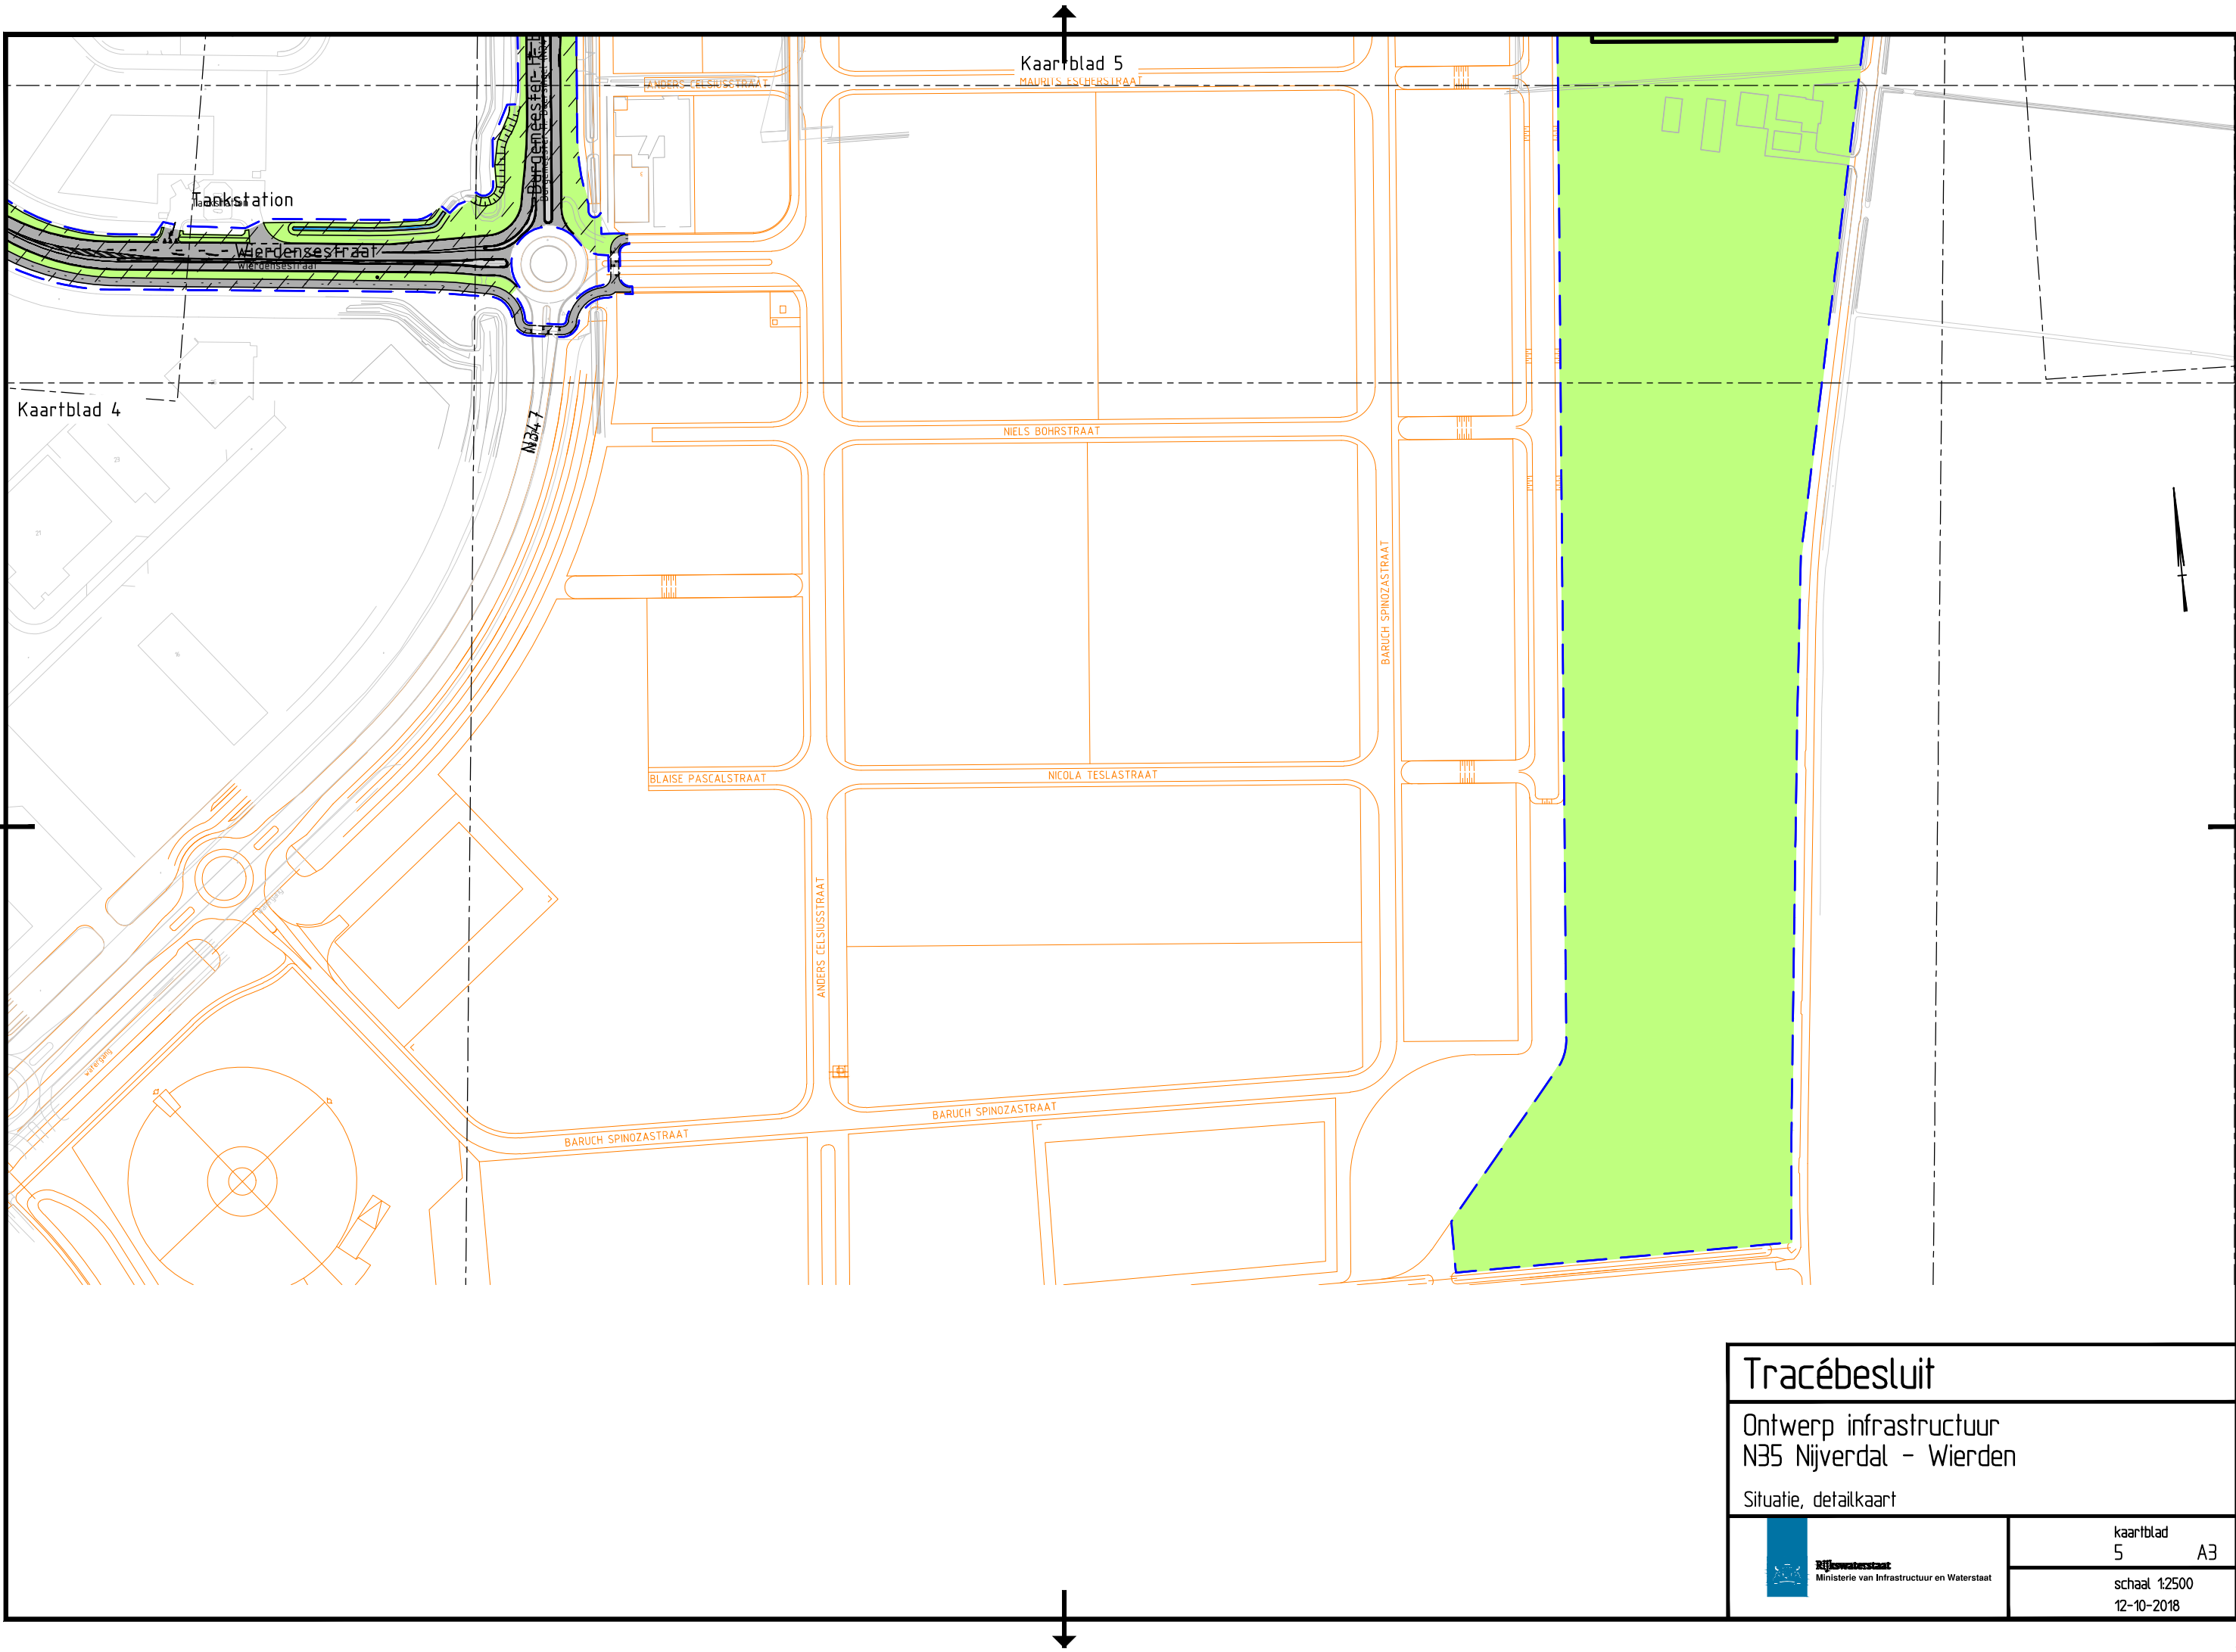

Tracébesluit	
Ontwerp infrastructuur N35 Nijverdal - Wierden	
Situatie, detailkaart	
 Rijswaterstaat Ministerie van Infrastructuur en Waterstaat	kaartblad 5 A3
	schaal 1:2500 12-10-2018

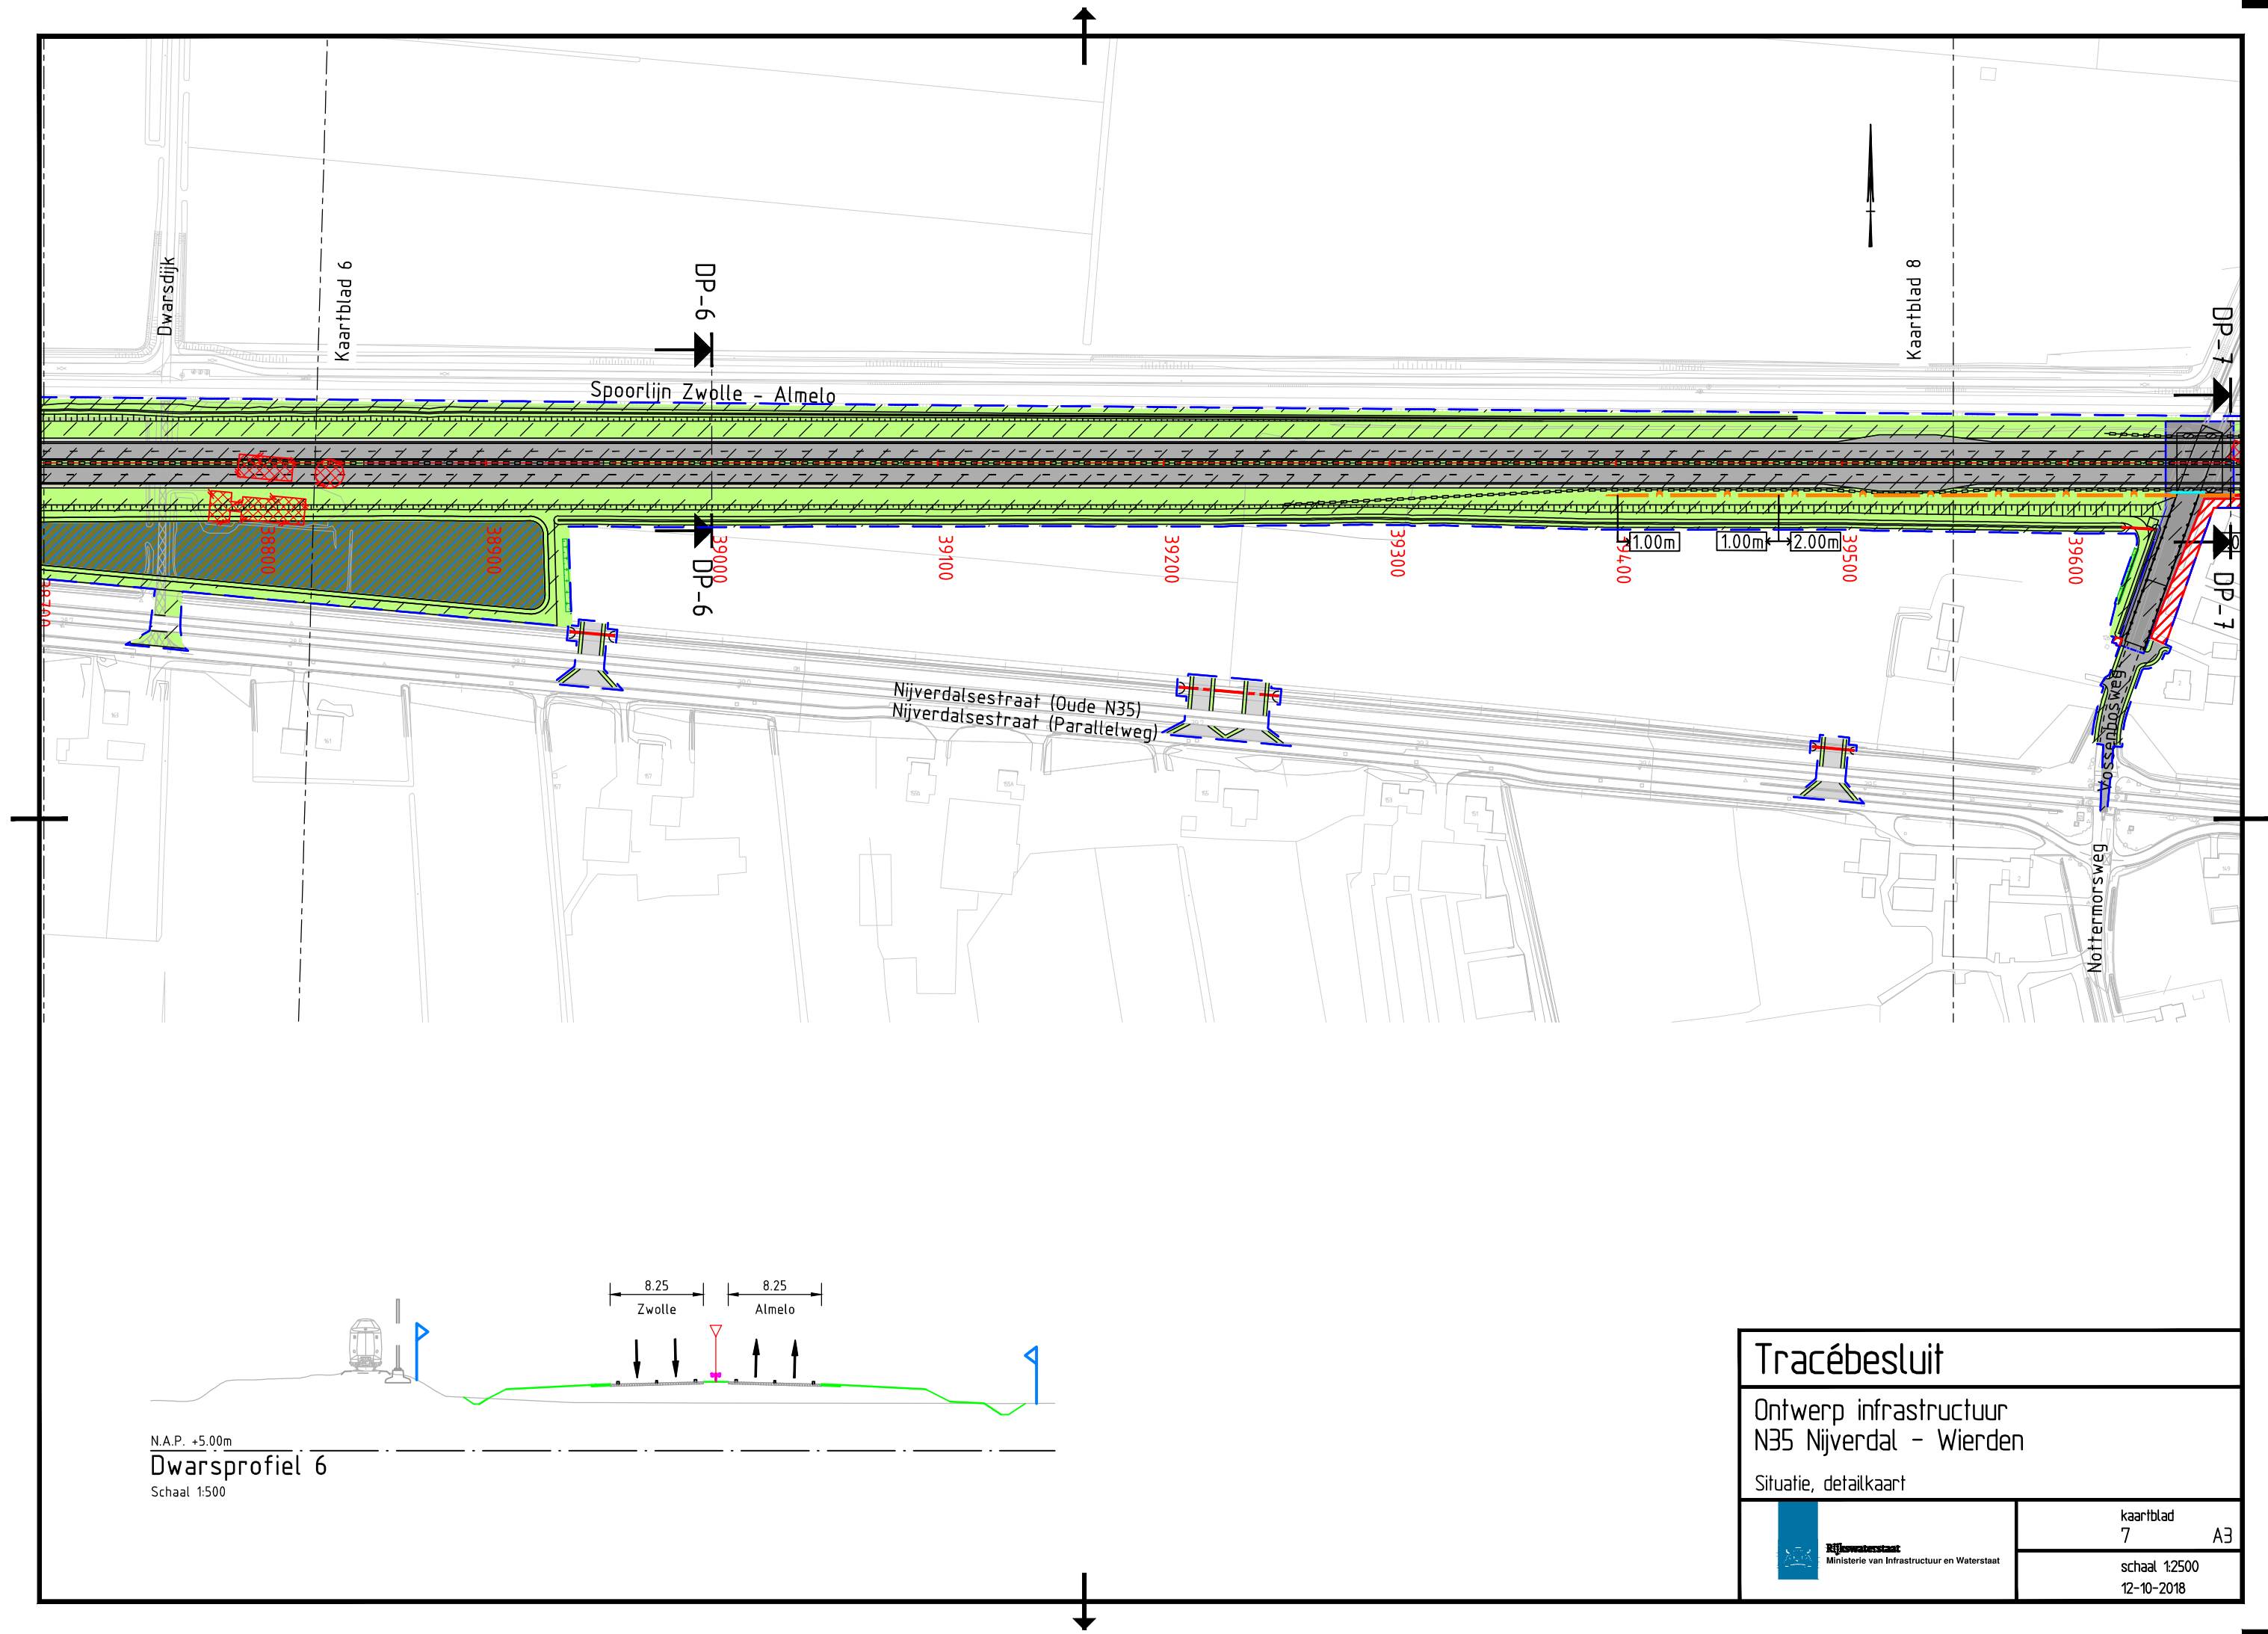

Tracébesluit		
Ontwerp infrastructuur N35 Nijverdalen - Wierden		
Situatie, detailkaart		
 Ministerie van Infrastructuur en Waterstaat	kaartblad 7	A3
	schaal 1:2500 12-10-2018	

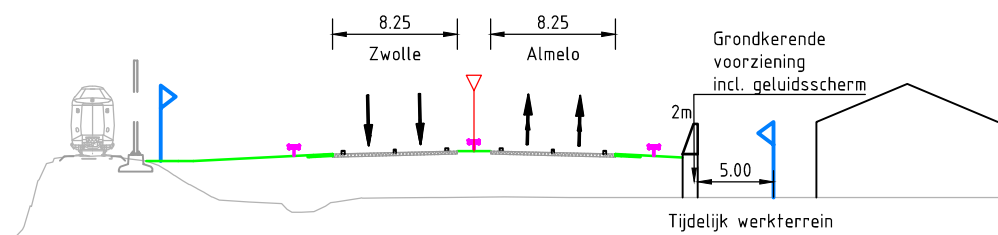

N.A.P. +5.00m
Dwarsprofiel 7
Schaal 1:500


Tracébesluit

Ontwerp infrastructuur
N35 Nijverdalen - Wierden


Situatie, detailkaart




kaartblad
8 A3
schaal 1:2500
12-10-2018

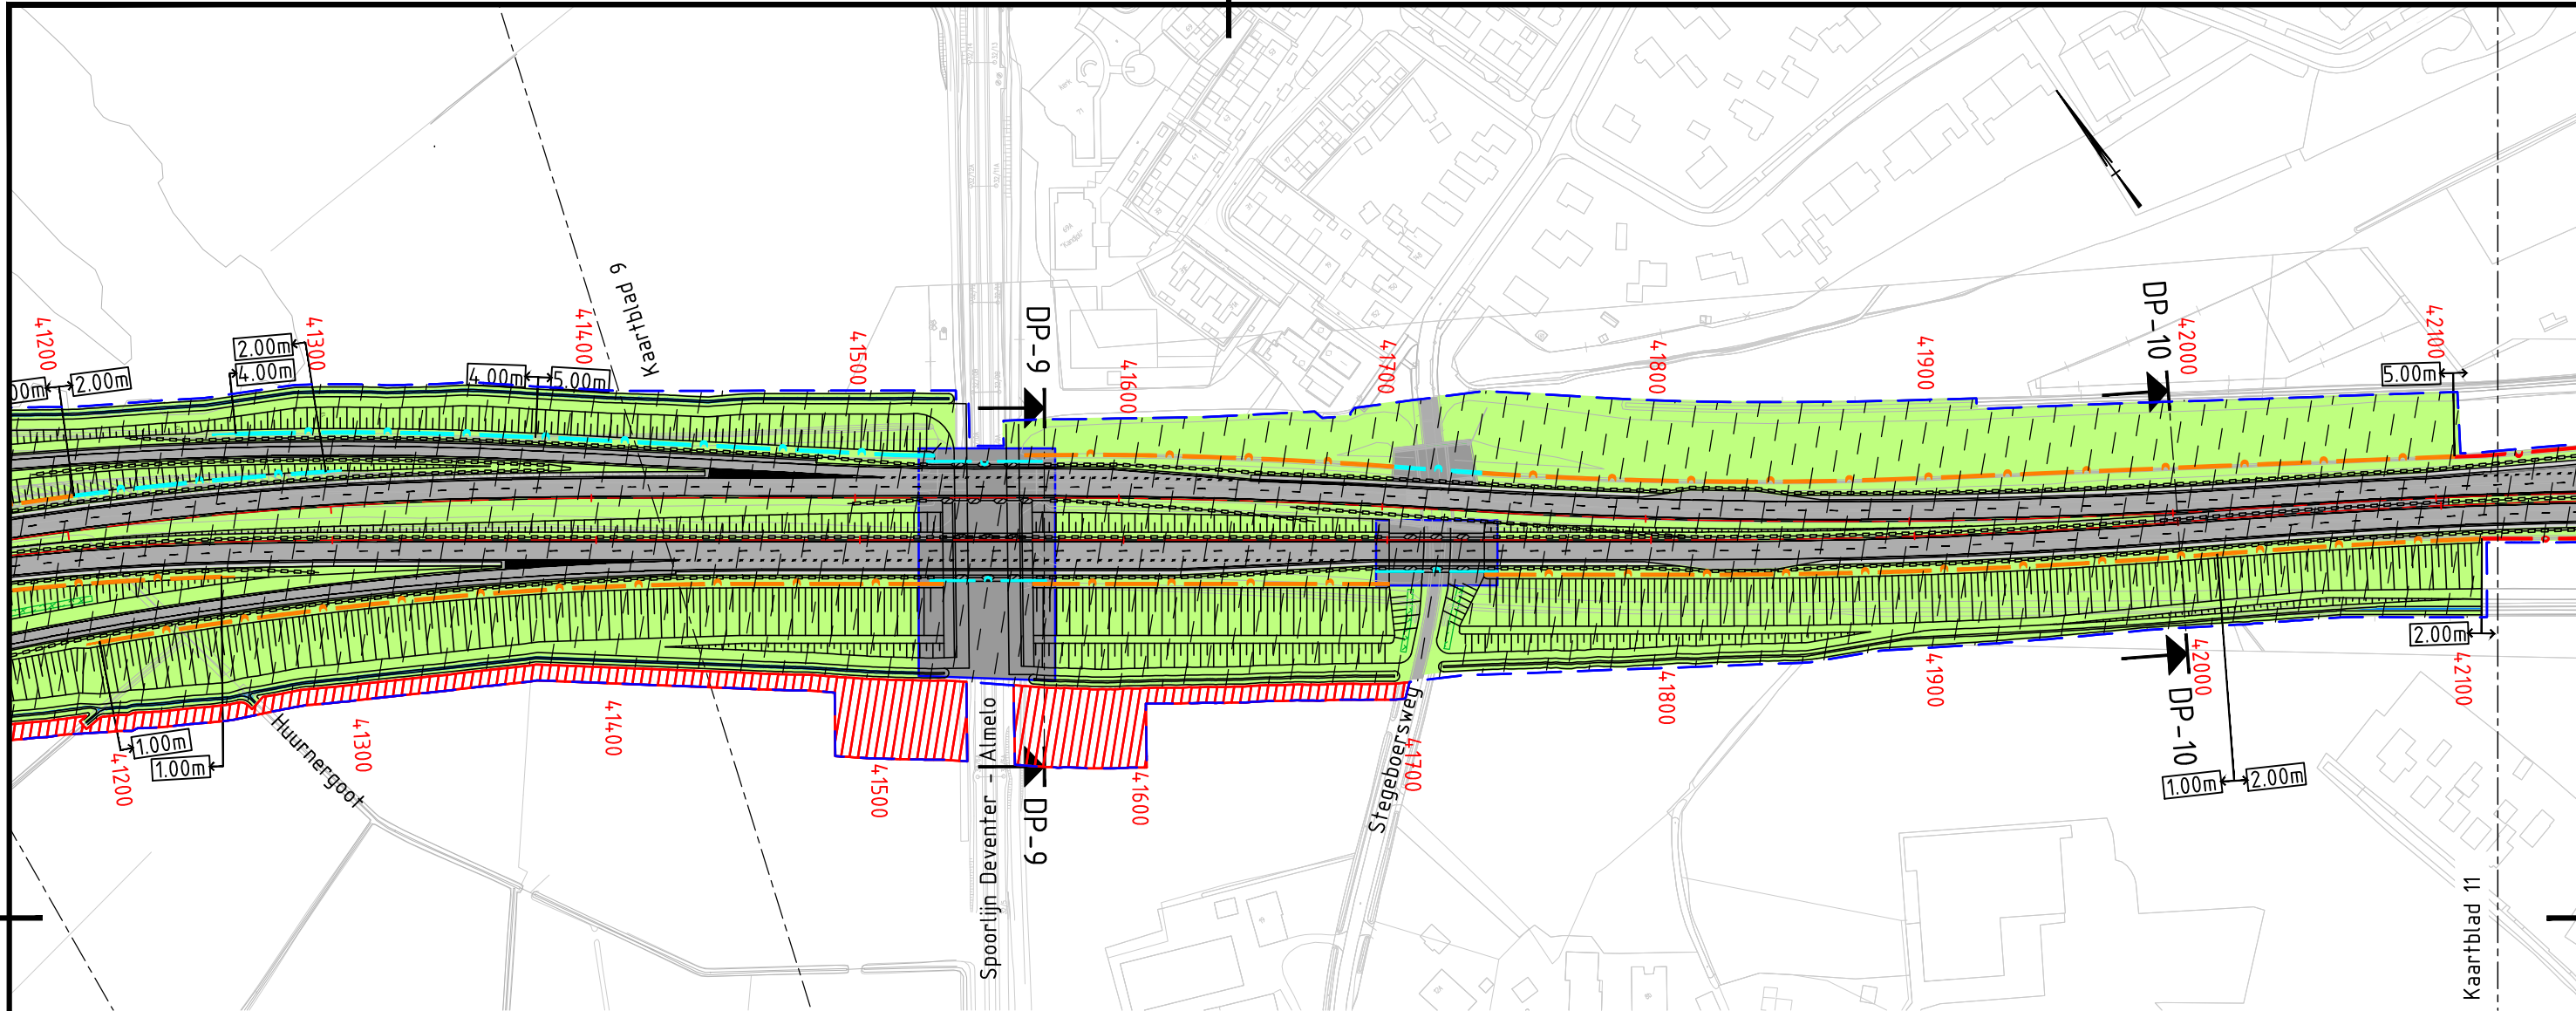

Kaartblad 11

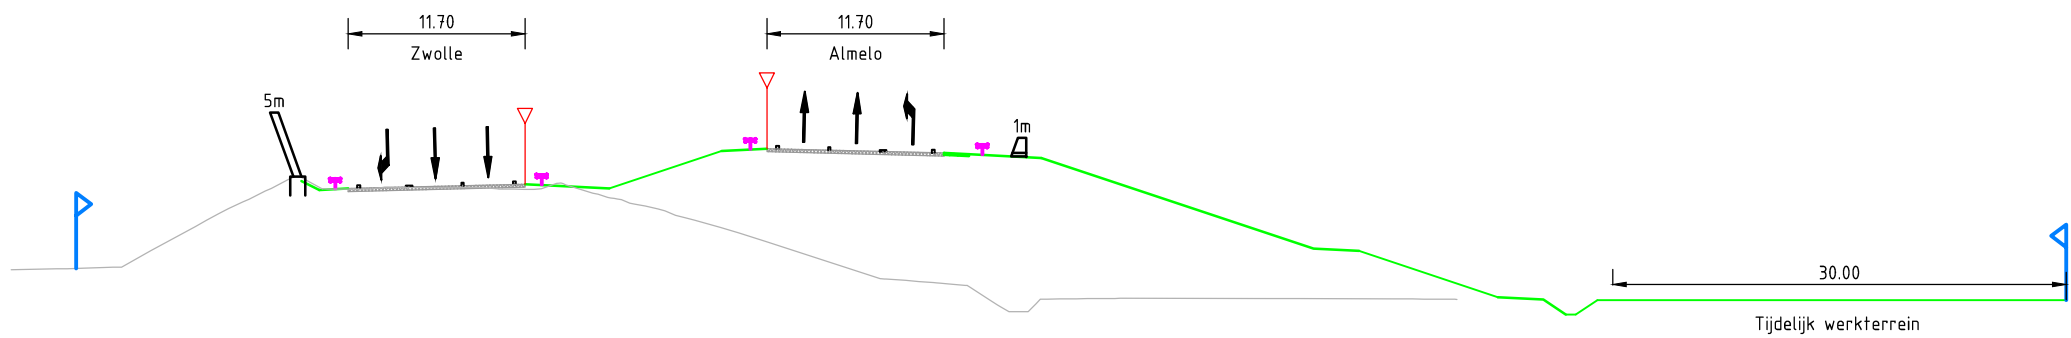


N.A.P. +5.00m
Dwarsprofiel 9
Schaal 1:500

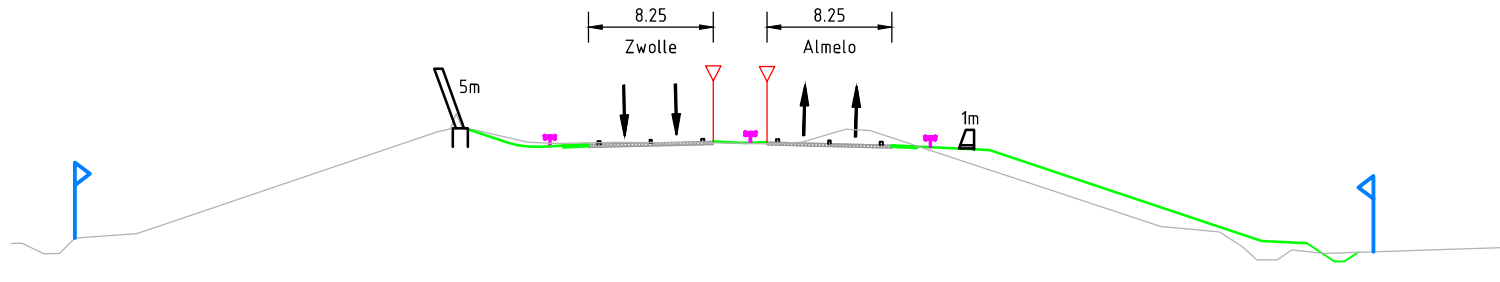


N.A.P. +5.00m
Dwarsprofiel 10
Schaal 1:500

Tracébesluit	
Ontwerp infrastructuur N35 Nijverdal - Wierden	
Situatie, detailkaart	
 Ministerie van Infrastructuur en Waterstaat	kaartblad 10
	schaal 1:2500 12-10-2018

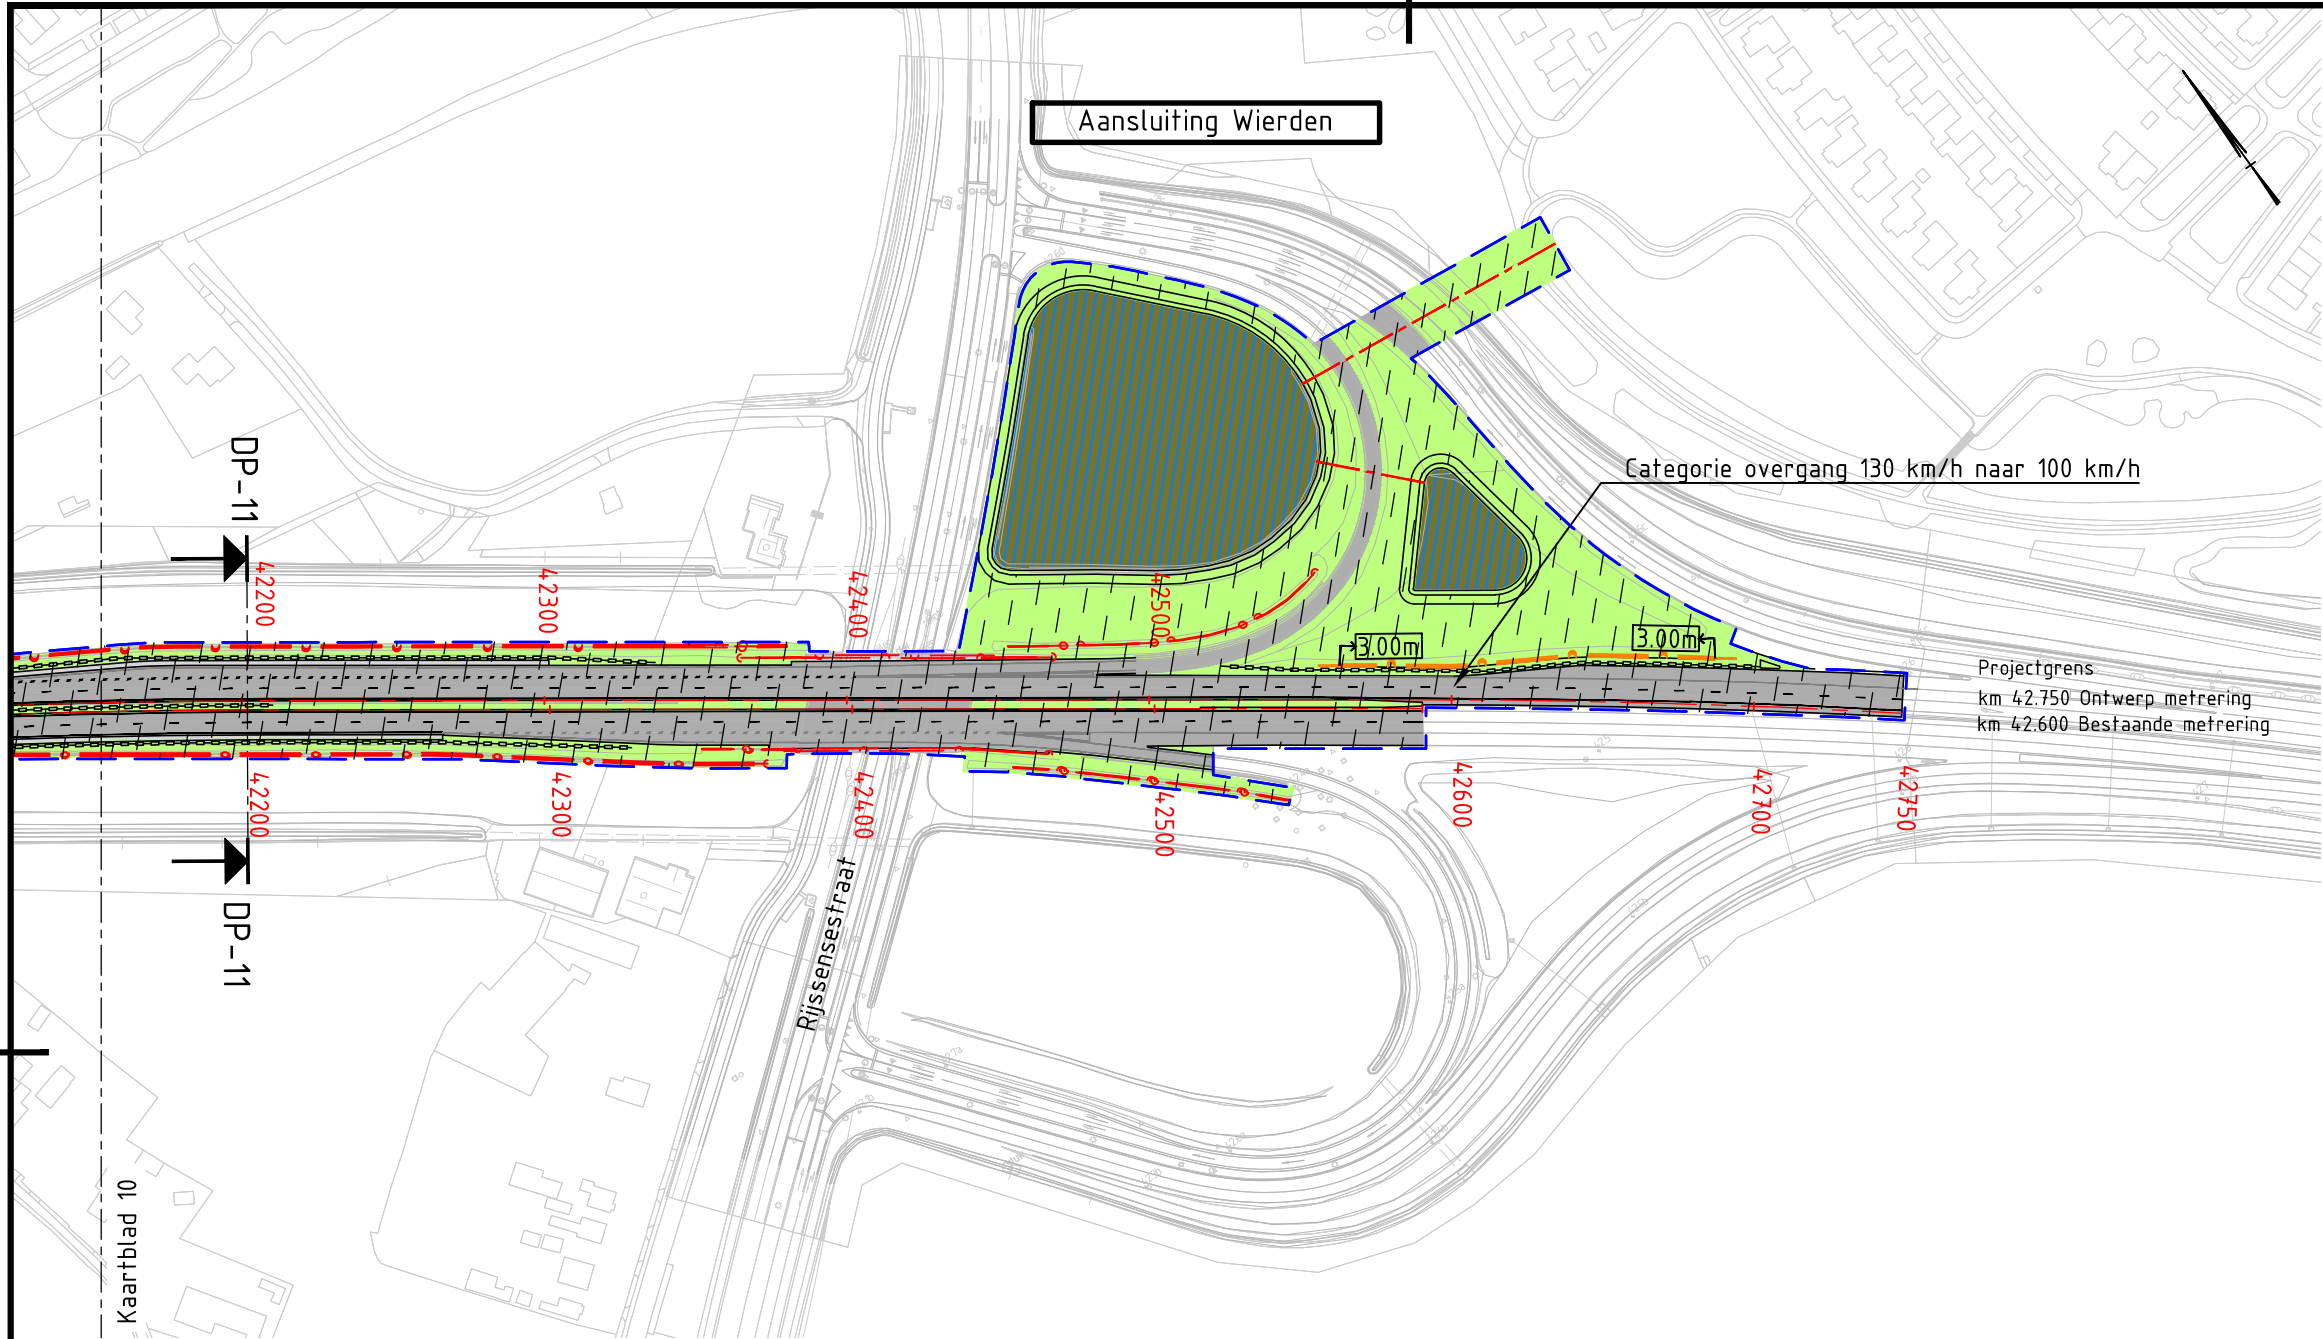

Kaartblad 10

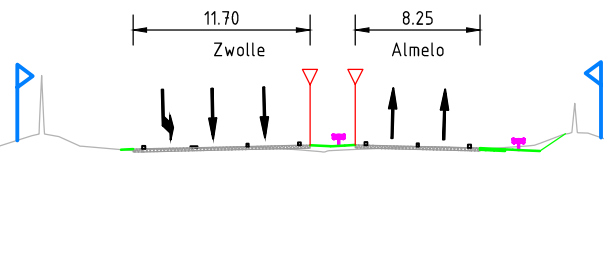

N.A.P. +5.00m

Dwarsprofiel 11

Schaal 1:500

Tracébesluit

Ontwerp infrastructuur
N35 Nijverdal - Wierden

Situatie, detailkaart



kaartblad
11 A3
schaal 1:2500
12-10-2018