




Dwarsprofiel 2 t.o.v. as A27
 Metring 84.380
 Schaal 1:250

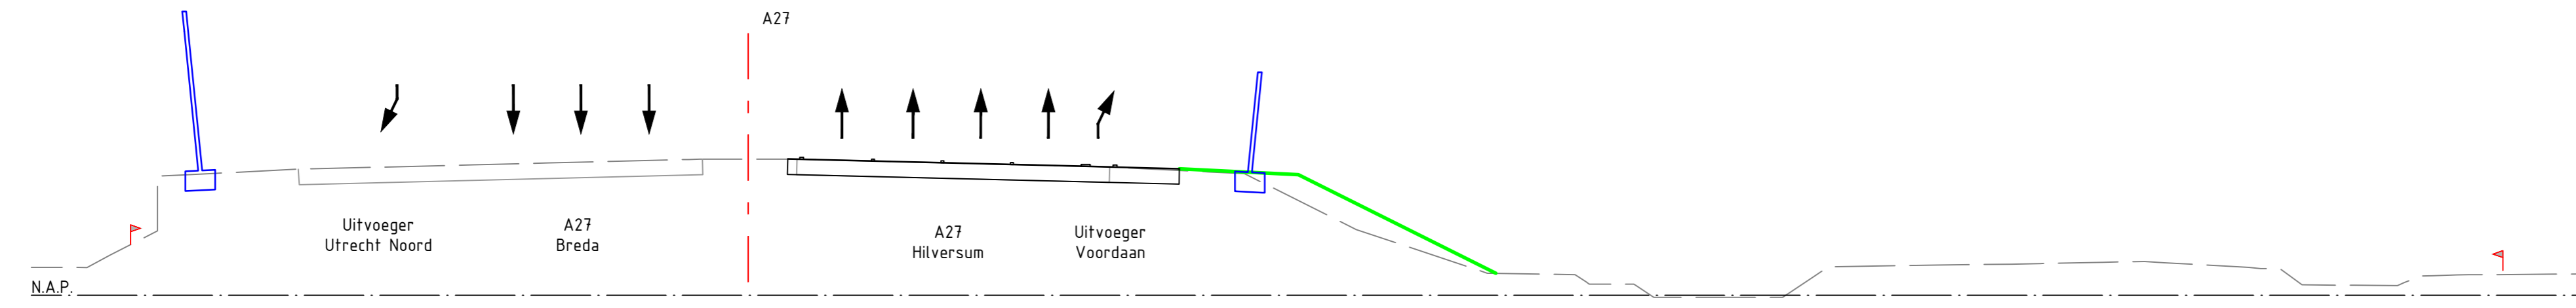


Dwarsprofiel 4 t.o.v. as A27
 Metring 83.110
 Schaal 1:250

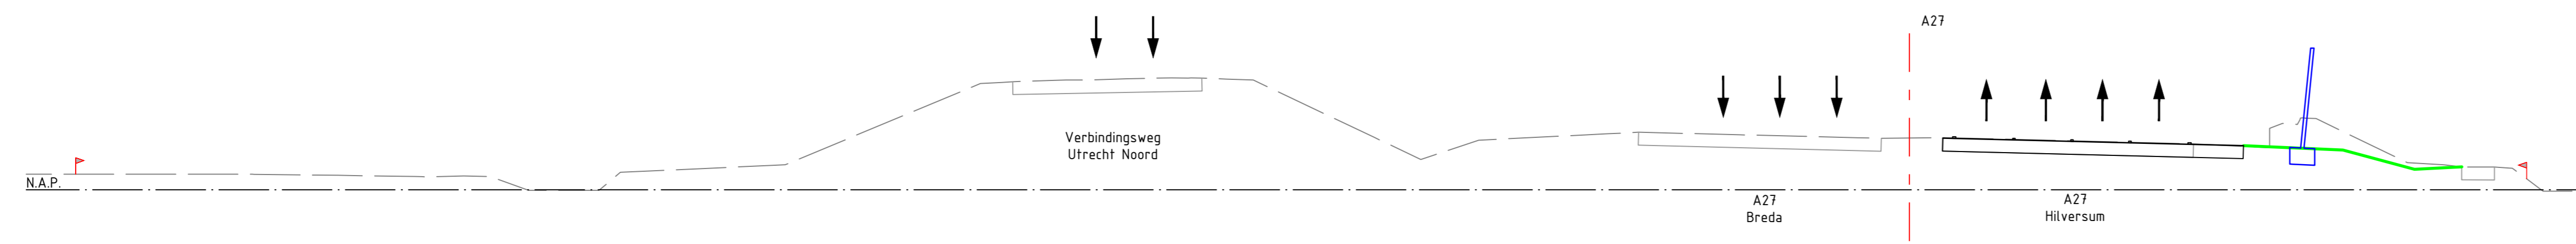

Dwarsprofiel 6 t.o.v. as A27
 Metring 81.560
 Schaal 1:250

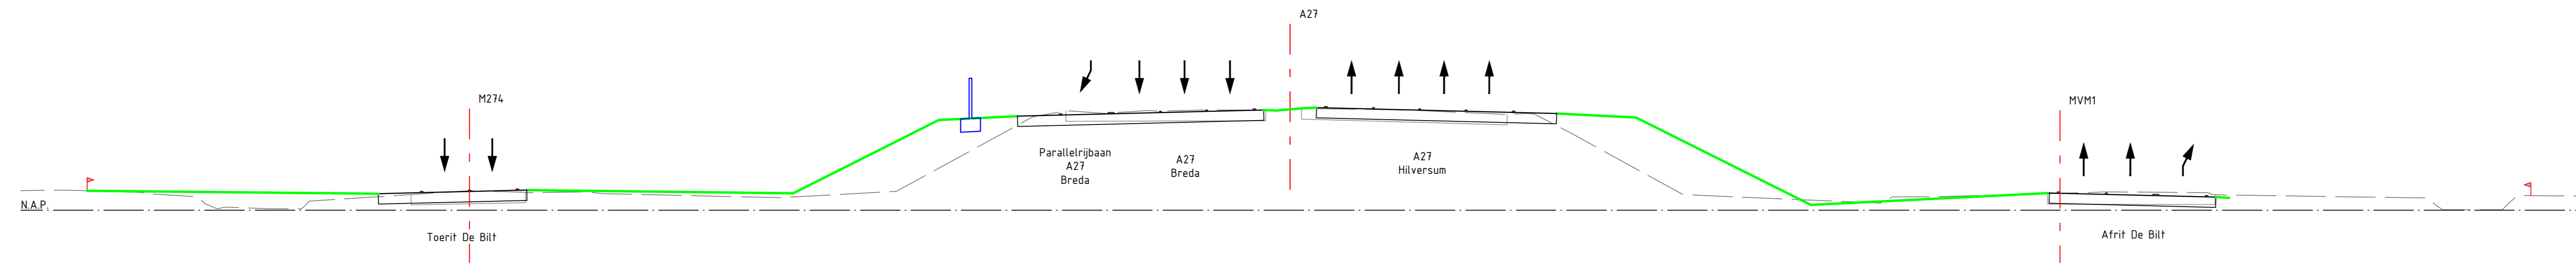


Dwarsprofiel 8 t.o.v. as A27
 Metring 80.320
 Schaal 1:250

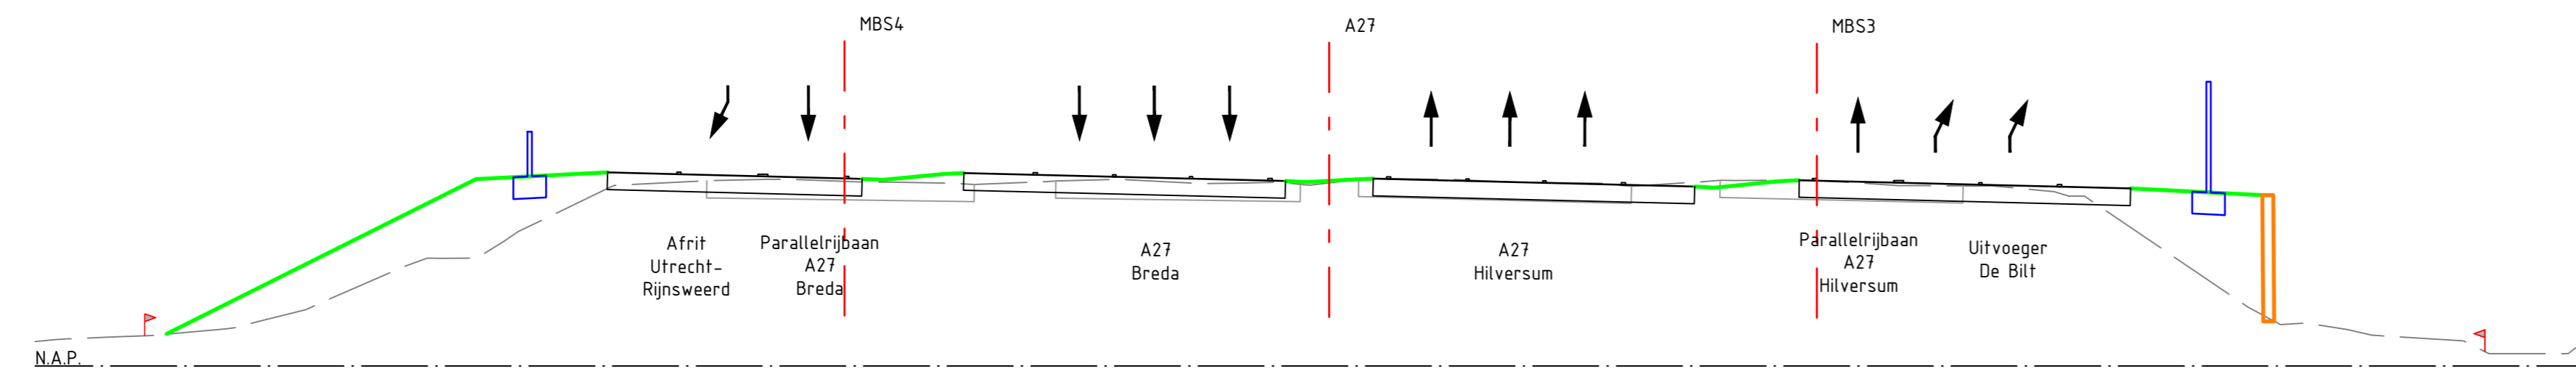


Legenda

- Asfalt nieuwe weg
- Asfalt bestaand
- Nieuw ontwerp
- Nieuw ontwerp grondwerk
- Nieuw ontwerp kunstwerk
- Nieuw ontwerp keerwand
- Bestaand
- TB-grens
- Wegas
- Geluidscherm
- Keerwand
- Schermwand


Dwarsprofiel 10 t.o.v. as M002
 Metreering 1.850
 Schaal 1:250

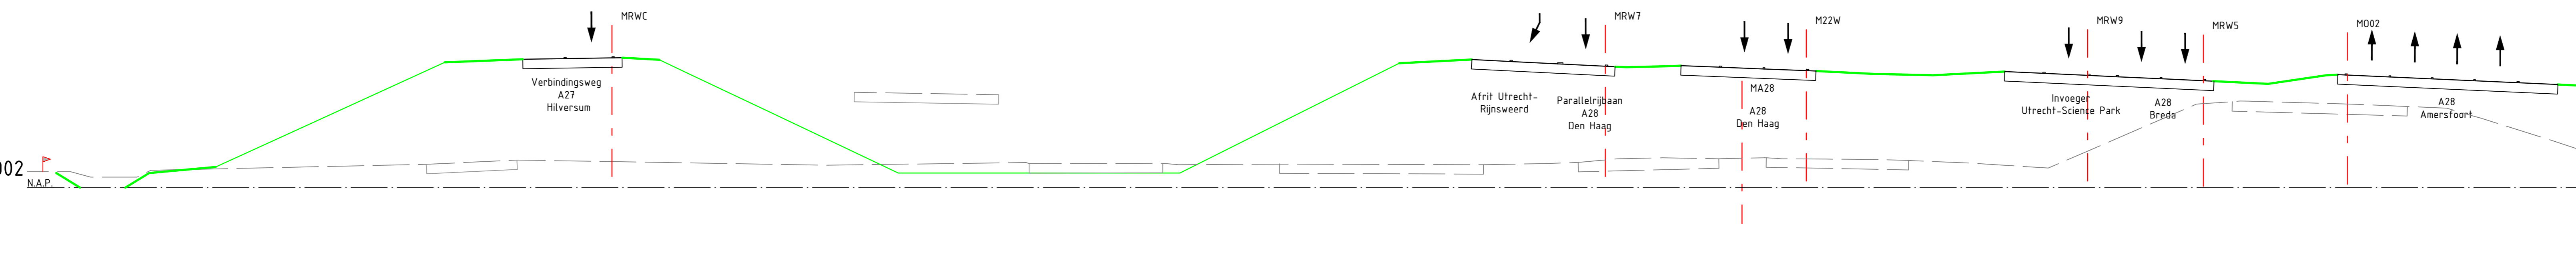


Dwarsprofiel 10 t.o.v. as M002
 Metreering 1.850
 Schaal 1:250

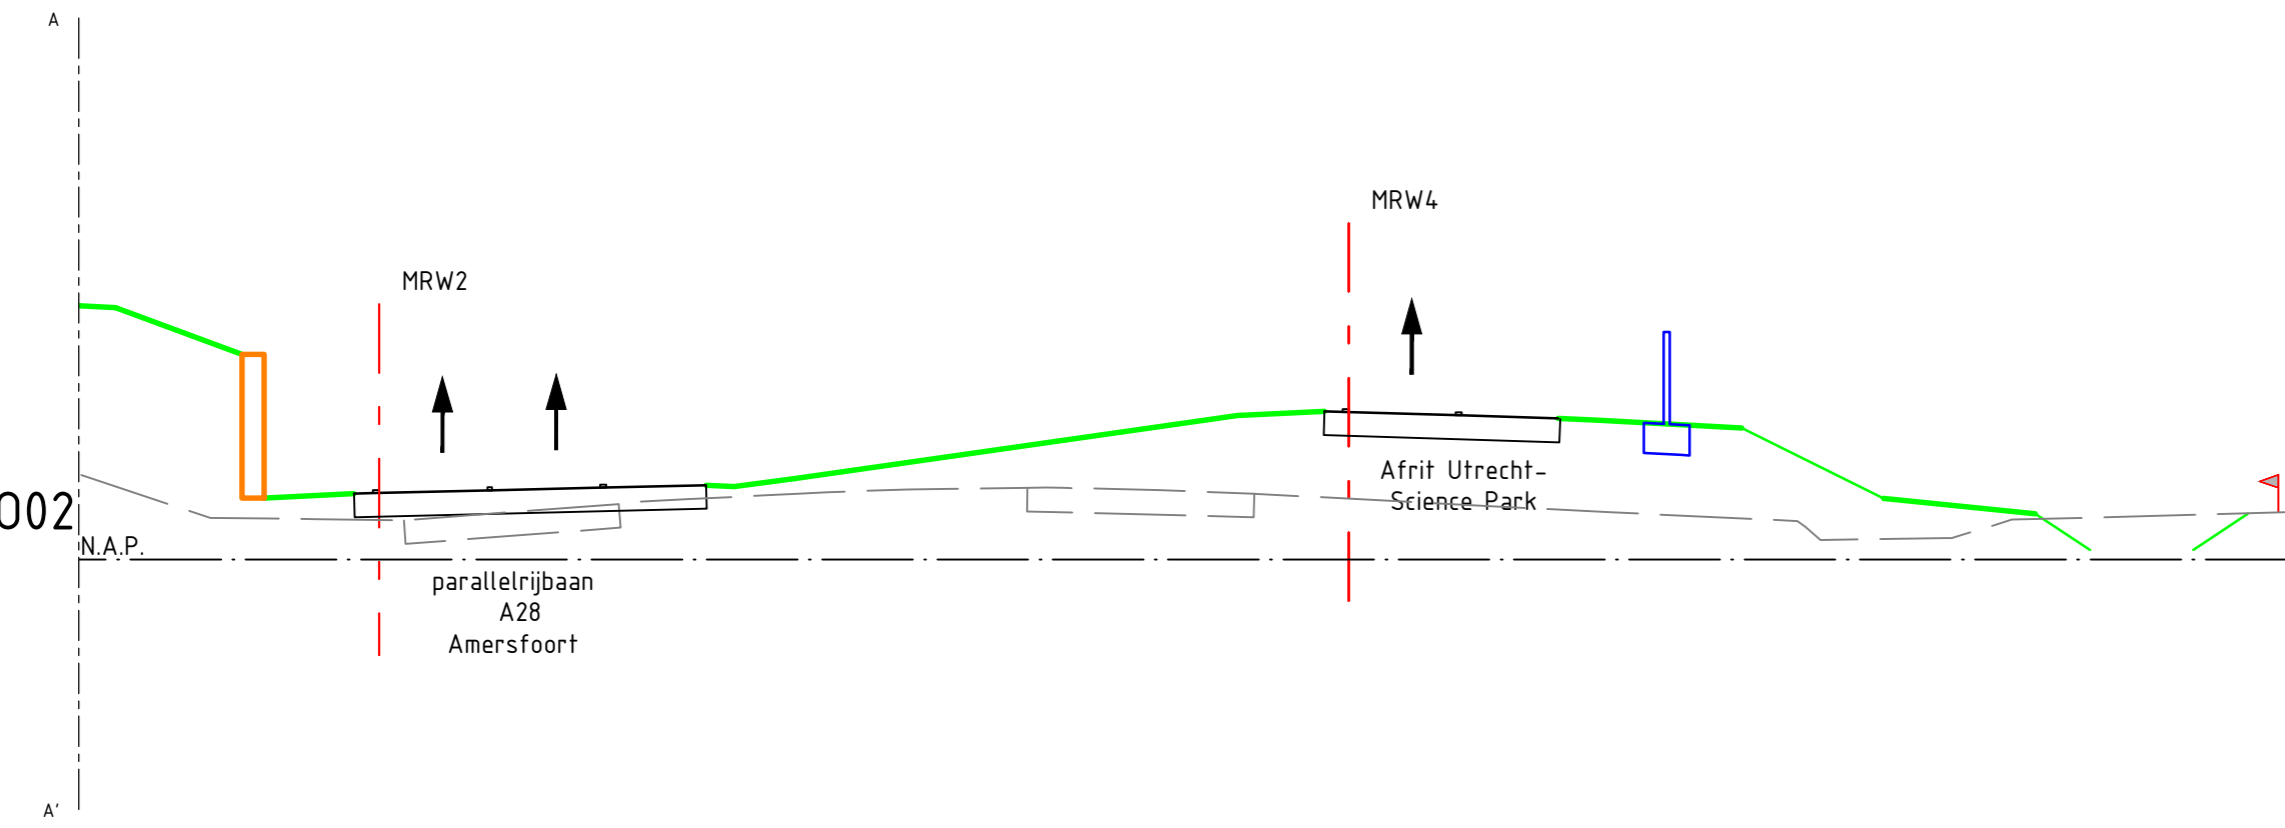

Dwarsprofiel 14 t.o.v. as A27
 Metreering 78.260
 Schaal 1:250

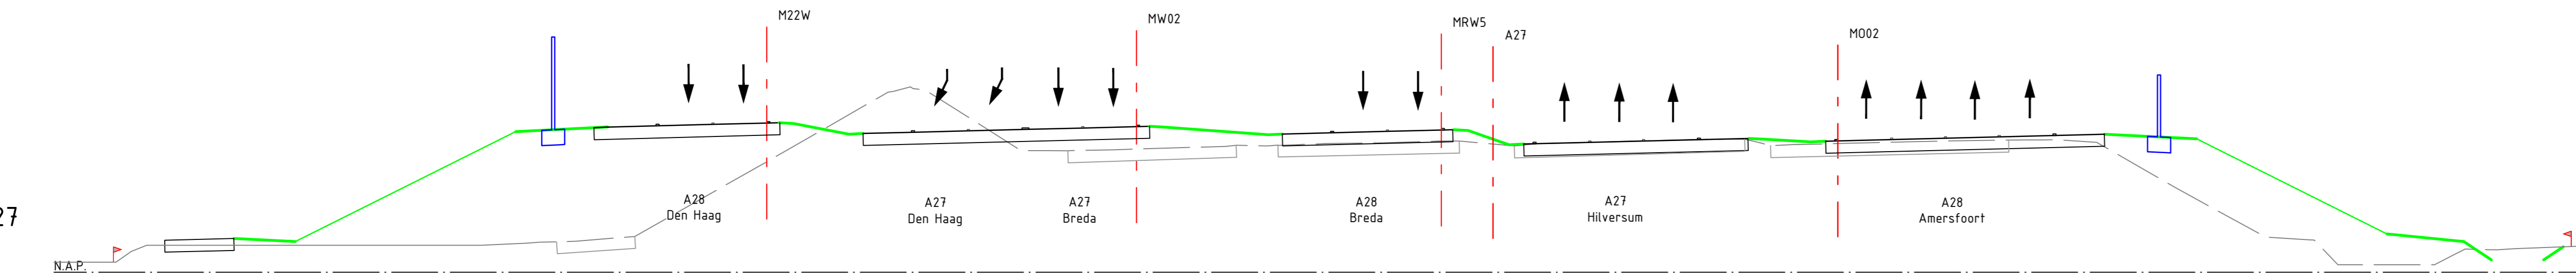


Dwarsprofiel 15 t.o.v. as A27
 Metreering 78.560
 Schaal 1:250

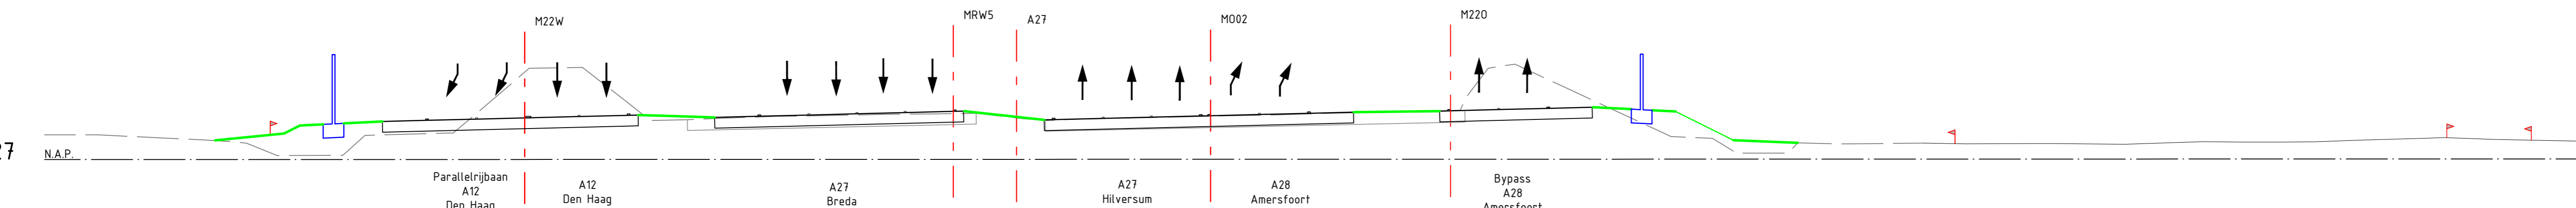


Legenda

- Asfalt nieuwe weg
- Asfalt bestaand
- Nieuw ontwerp
- Nieuw ontwerp grondwerk
- Nieuw ontwerp kunstwerk
- Nieuw ontwerp keerwand
- Bestaand
- TB-grens
- Wegas
- Geluidsschermbank
- Keerwand
- Schermbank


Dwarsprofiel 16 t.o.v. as MA27
 Metrening 77.760
 Schaal 1:250

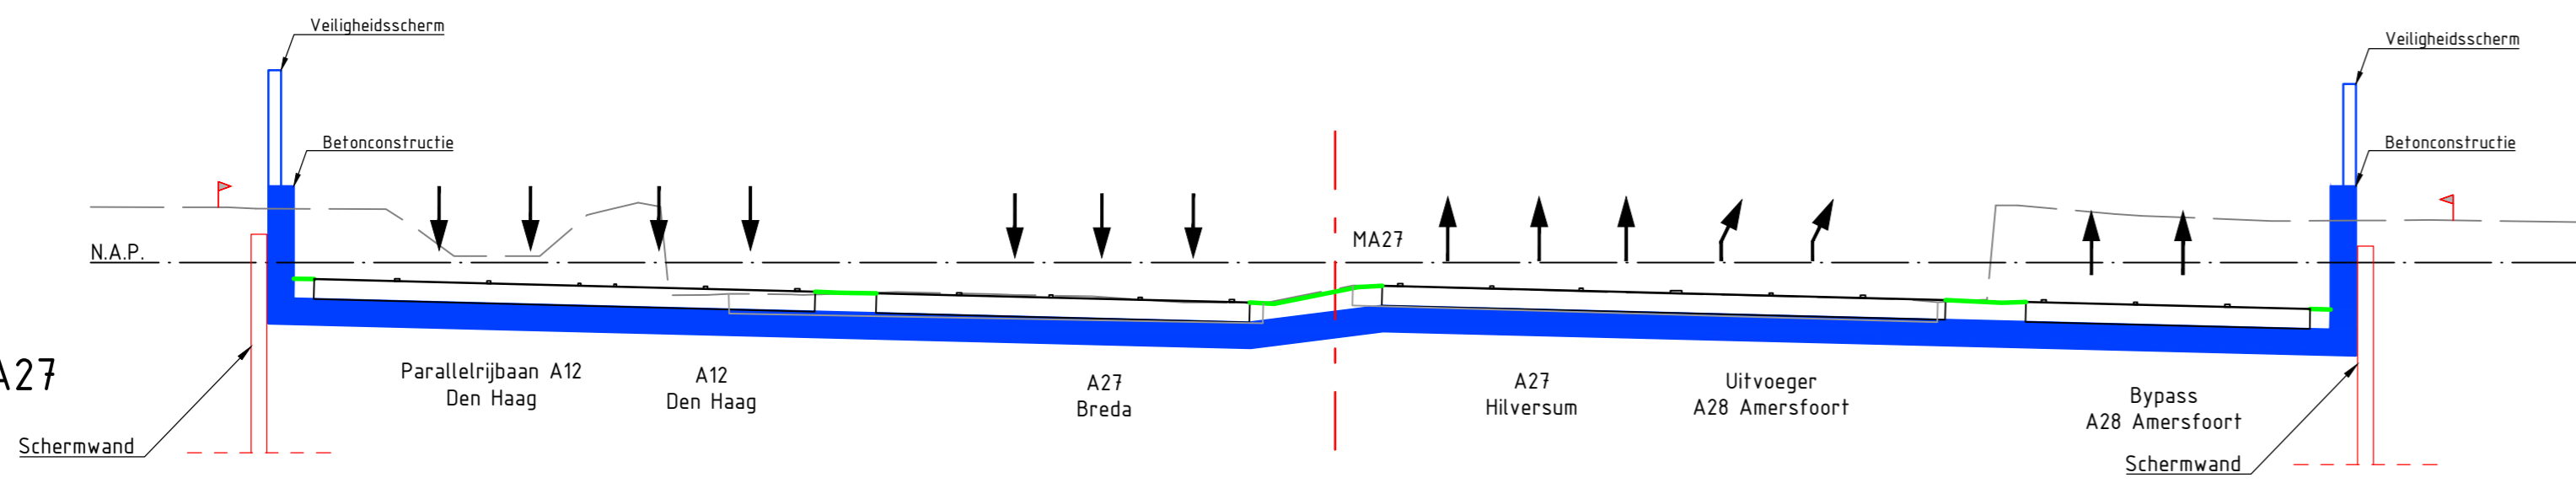


Dwarsprofiel 19 t.o.v. as A27
 Metrening 71.260
 Schaal 1:250

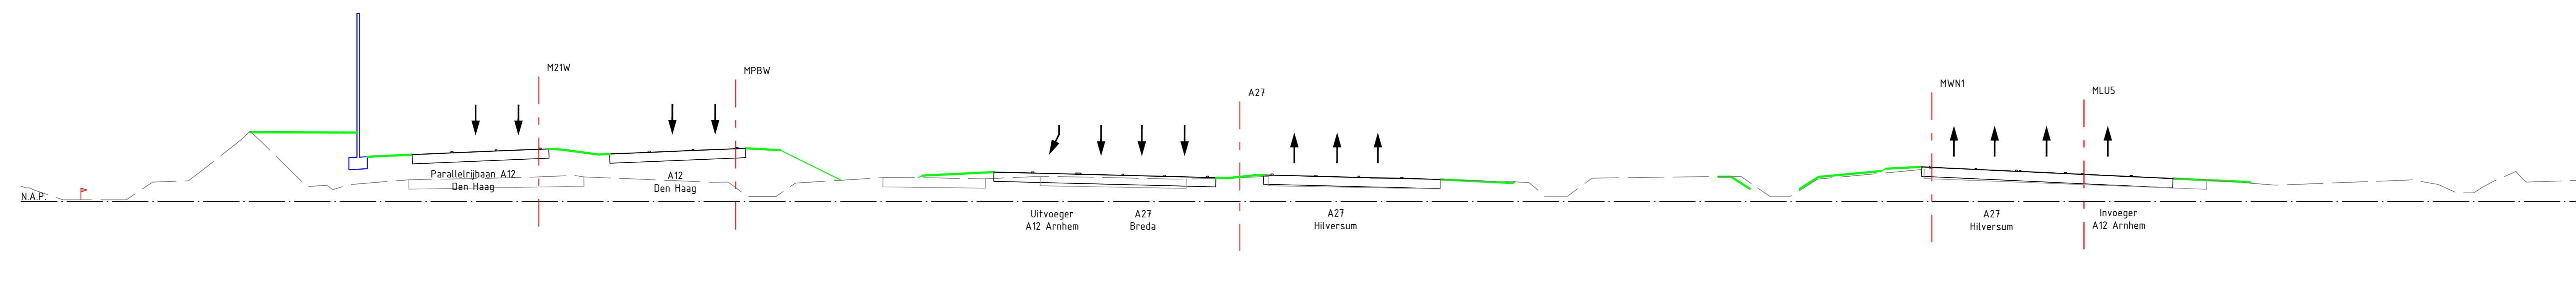

Dwarsprofiel 19 t.o.v. as A27
 Metrening 71.260
 Schaal 1:250

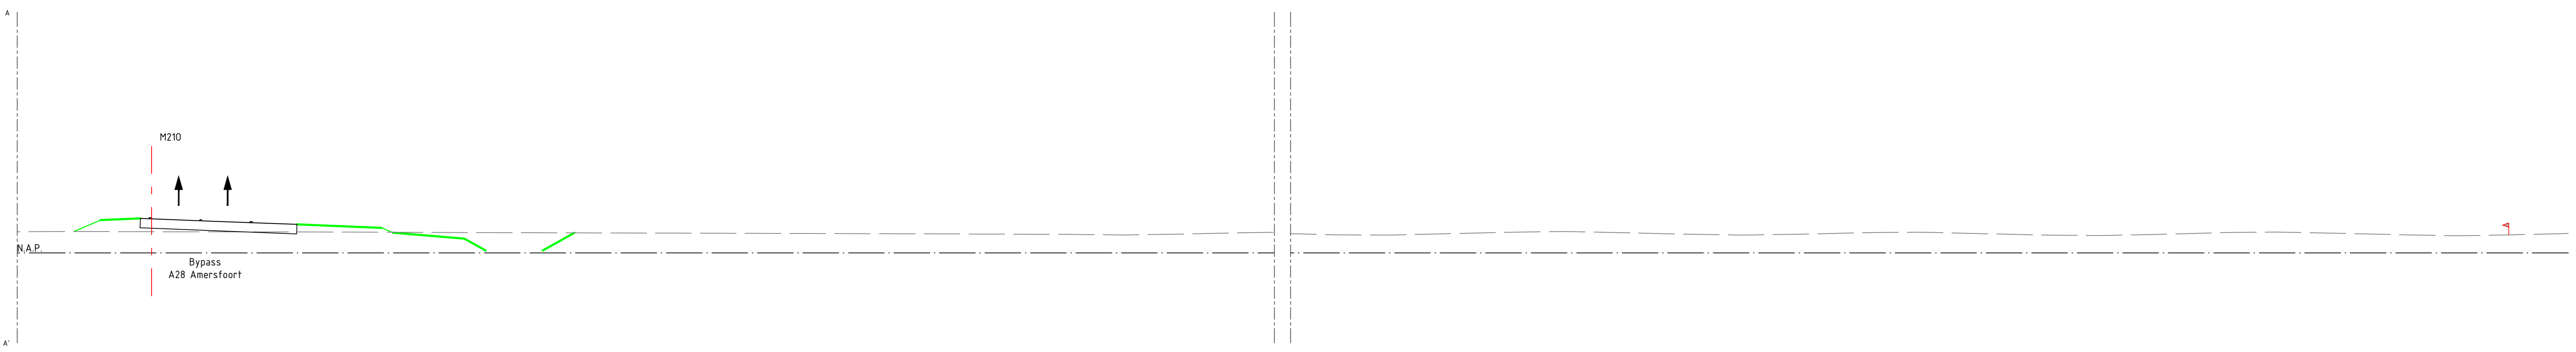


Dwarsprofiel 23 t.o.v. as A27
 Metrening 88.360
 Schaal 1:250

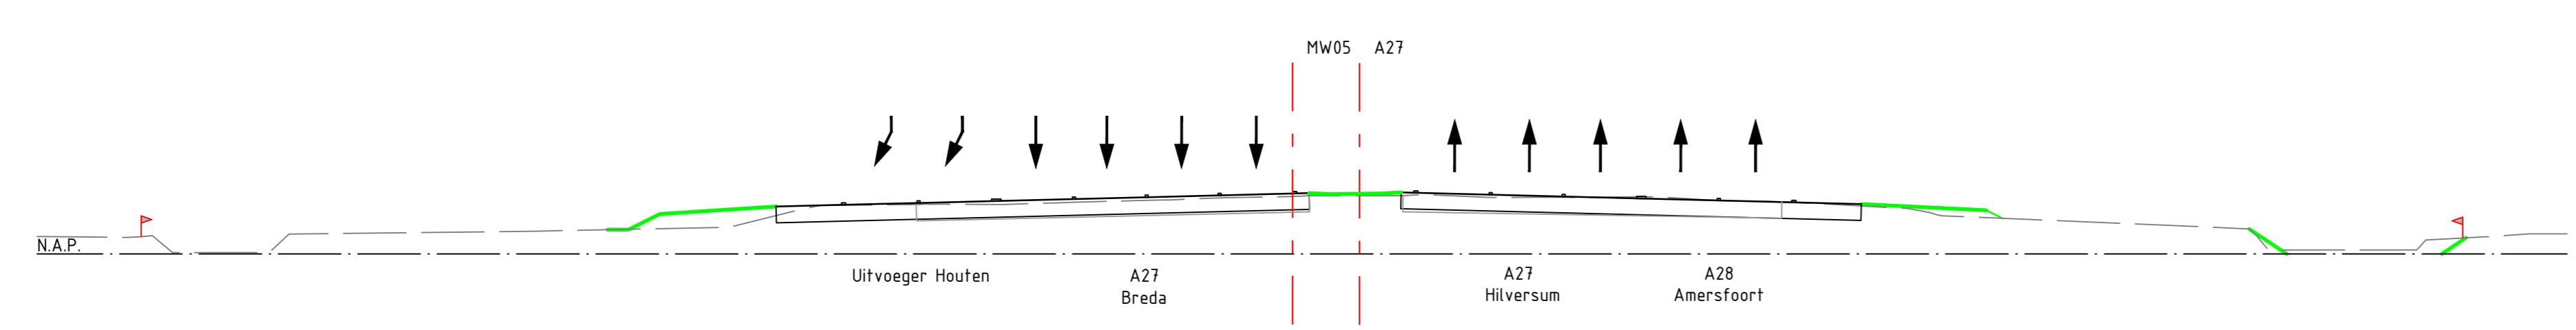


Legenda

- Asfalt nieuwe weg
- Asfalt bestaand
- Nieuw ontwerp
- Nieuw ontwerp grondwerk
- Nieuw ontwerp kunstwerk
- Nieuw ontwerp keerwand
- Bestaand
- TB-grens
- Wegas
- Geluidscherm
- Keerwand
- Schermwand


Dwarsprofiel 20
Schaal 1:250

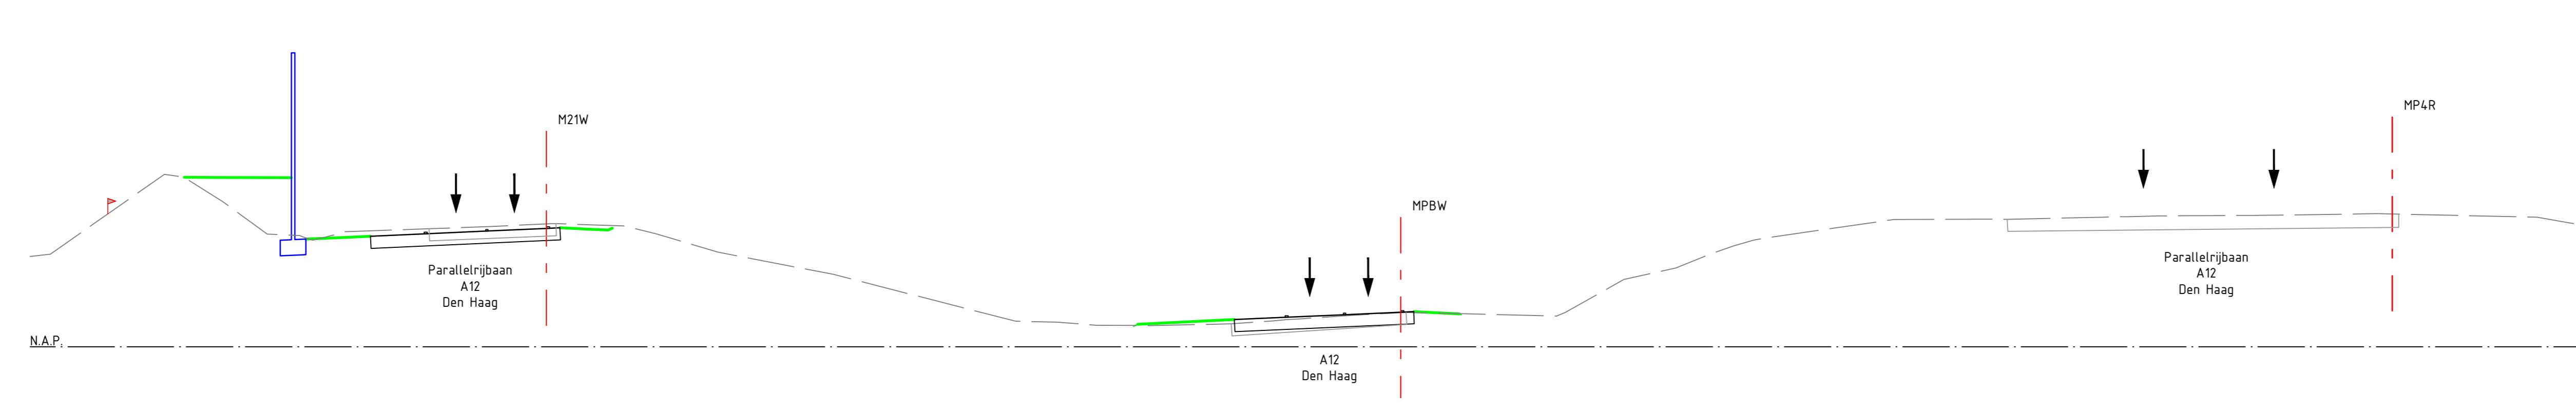


Dwarsprofiel 20
Schaal 1:250

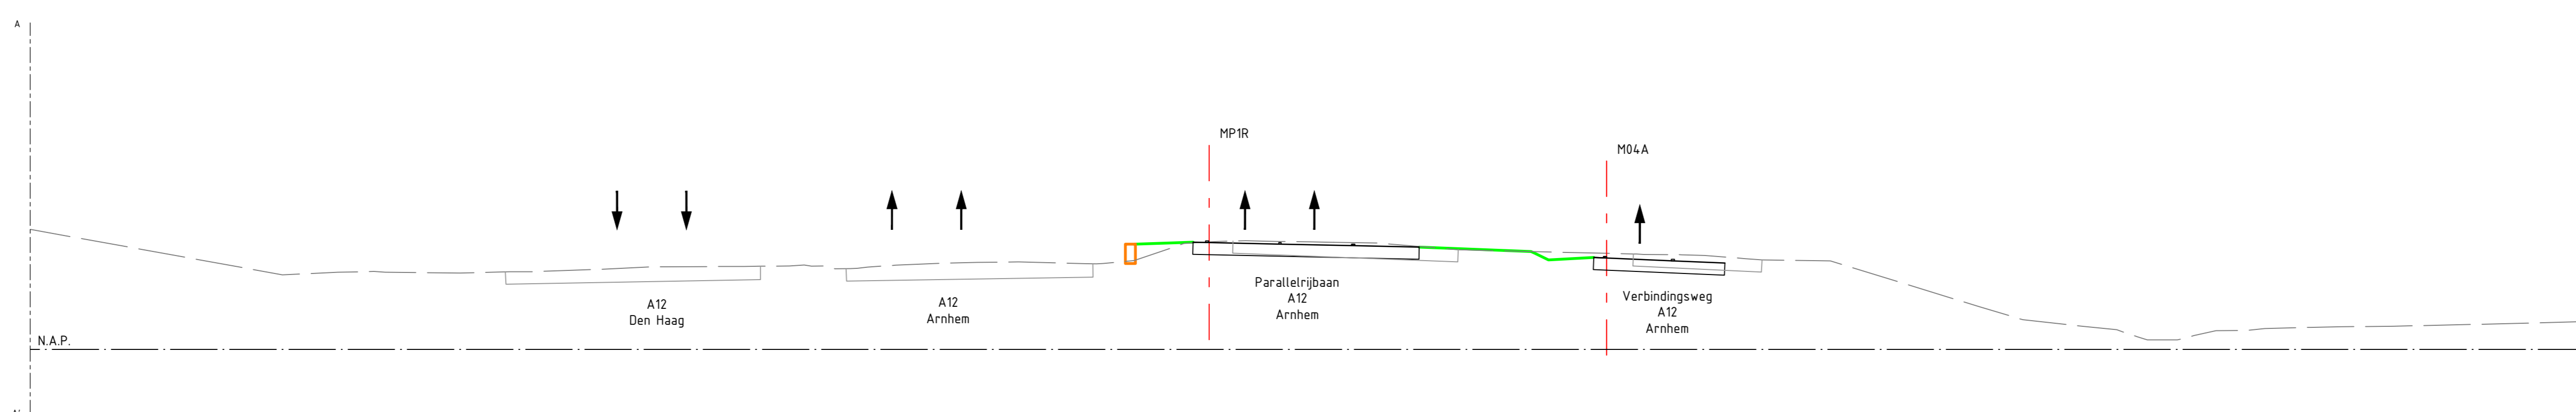

Dwarsprofiel 20
Schaal 1:250

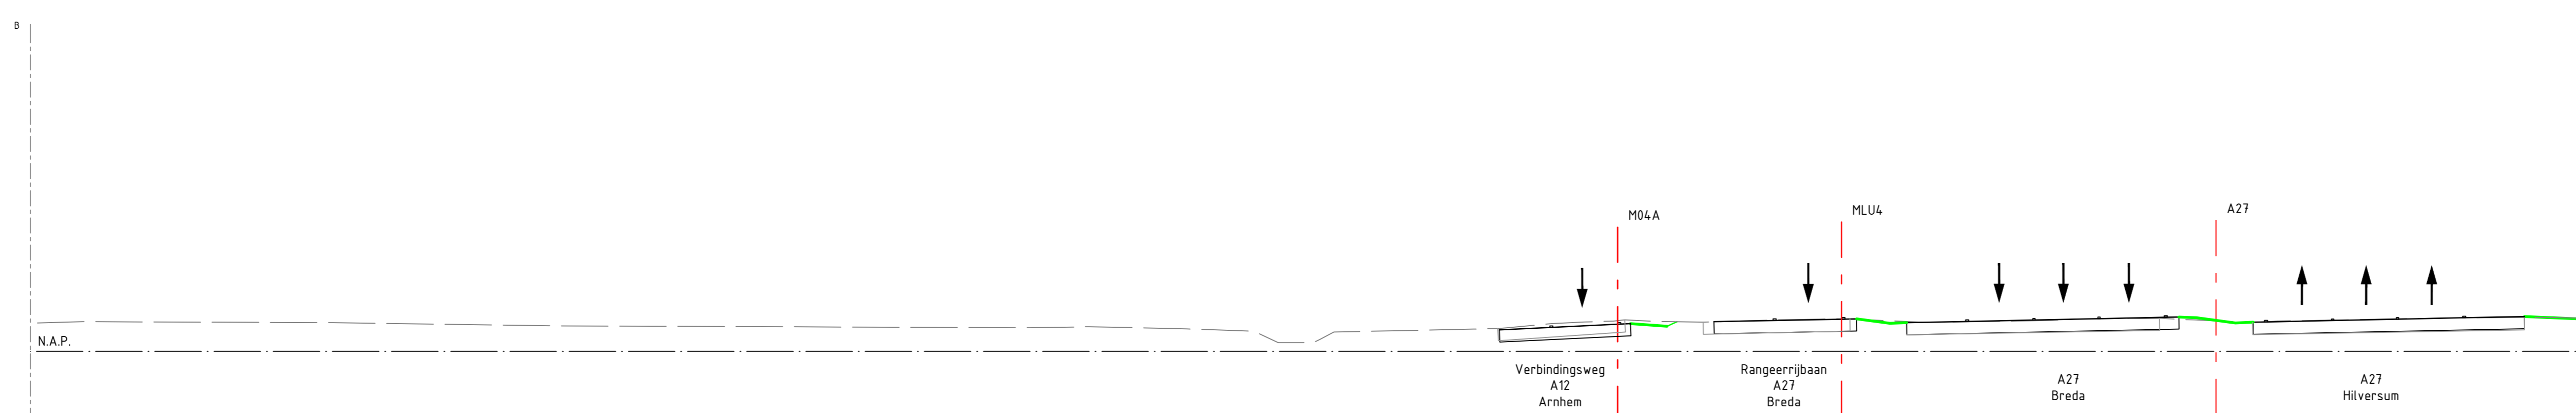


Dwarsprofiel 20
Schaal 1:250

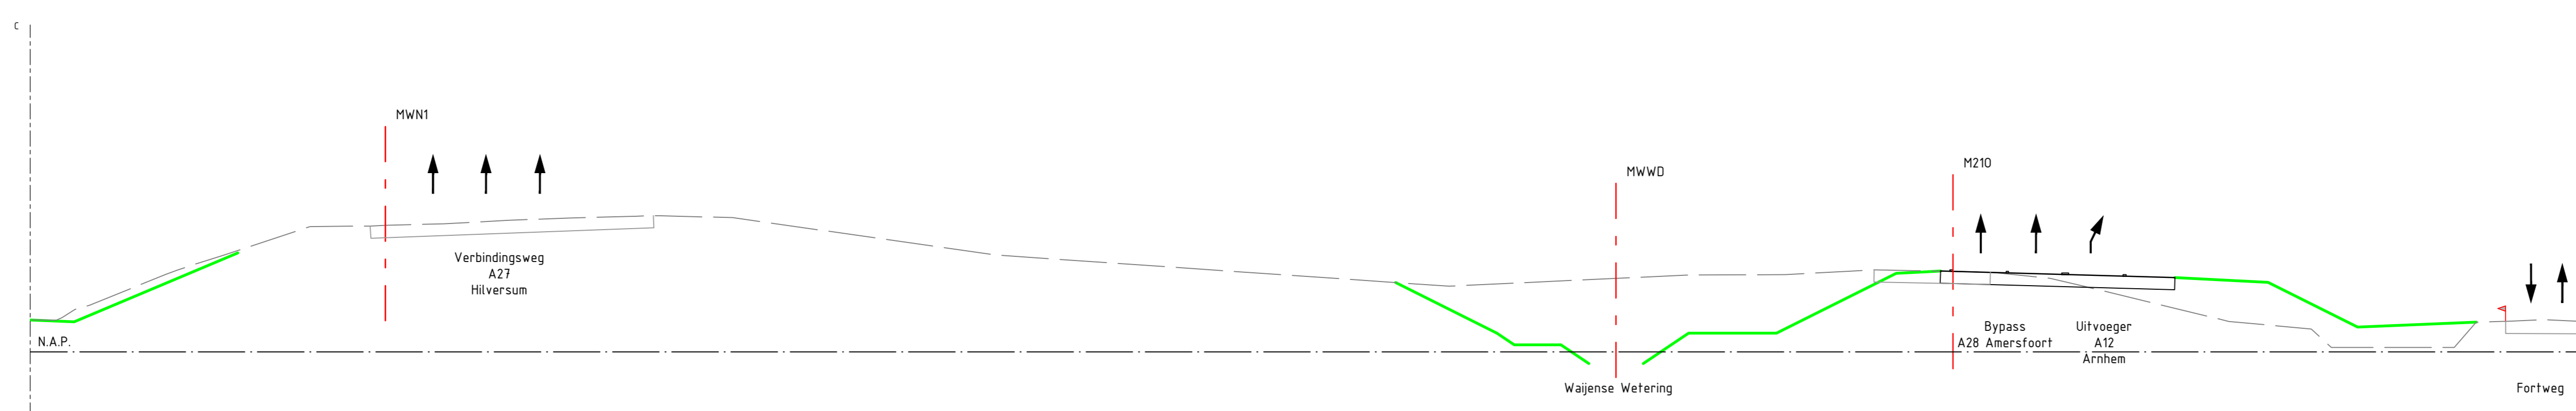


Legenda

- Asfalt nieuwe weg
- Asfalt bestaand
- Nieuw ontwerp
- Nieuw ontwerp grondwerk
- Nieuw ontwerp kunstwerk
- Nieuw ontwerp keerwand
- Bestaand
- TB-grens
- Wegas
- Geluidscherm
- Keerwand
- Schermband


Dwarsprofiel 24 t.o.v. as A12
 Metreering 62,570
 Schaal 1:250

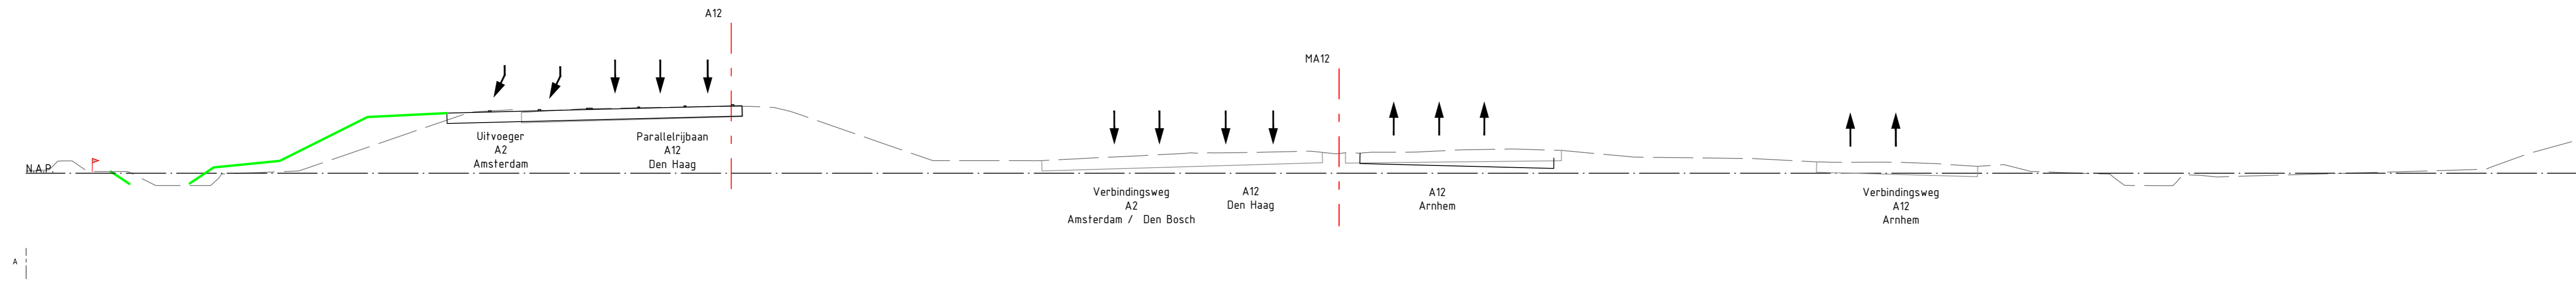


Dwarsprofiel 24 t.o.v. as A12
 Metreering 62,570
 Schaal 1:250

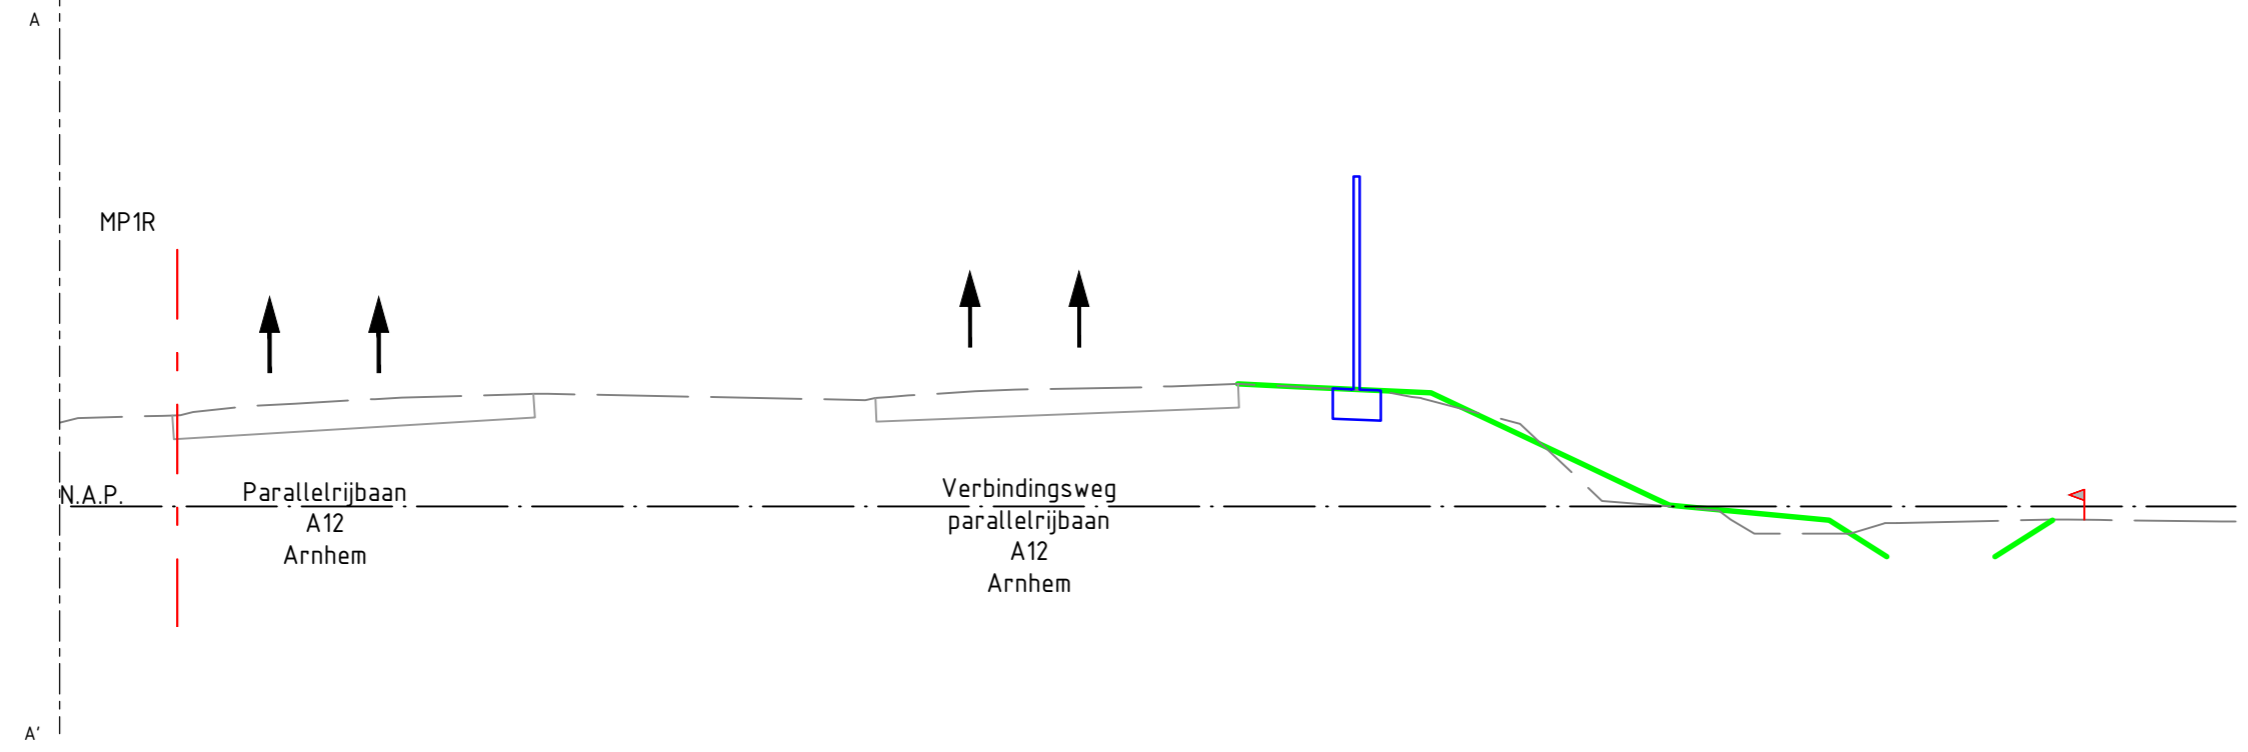


Dwarsprofiel 27 t.o.v. as A12
 Metreering 60,520
 Schaal 1:250

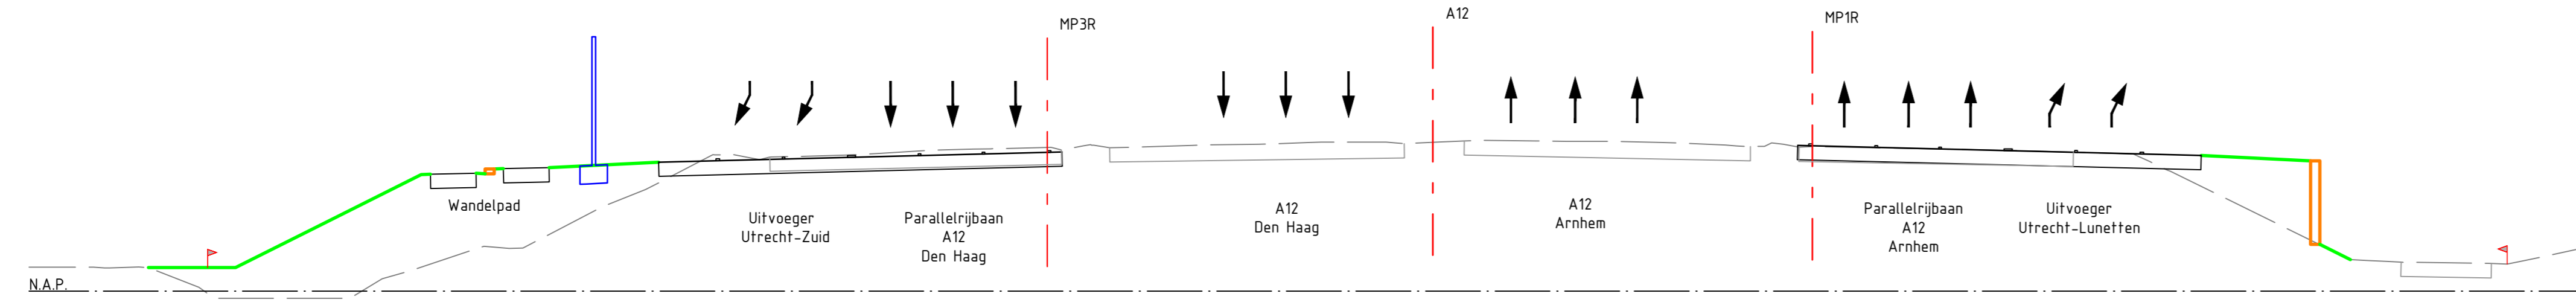

Dwarsprofiel 28 t.o.v. as A12
 Metreering 60,880
 Schaal 1:250

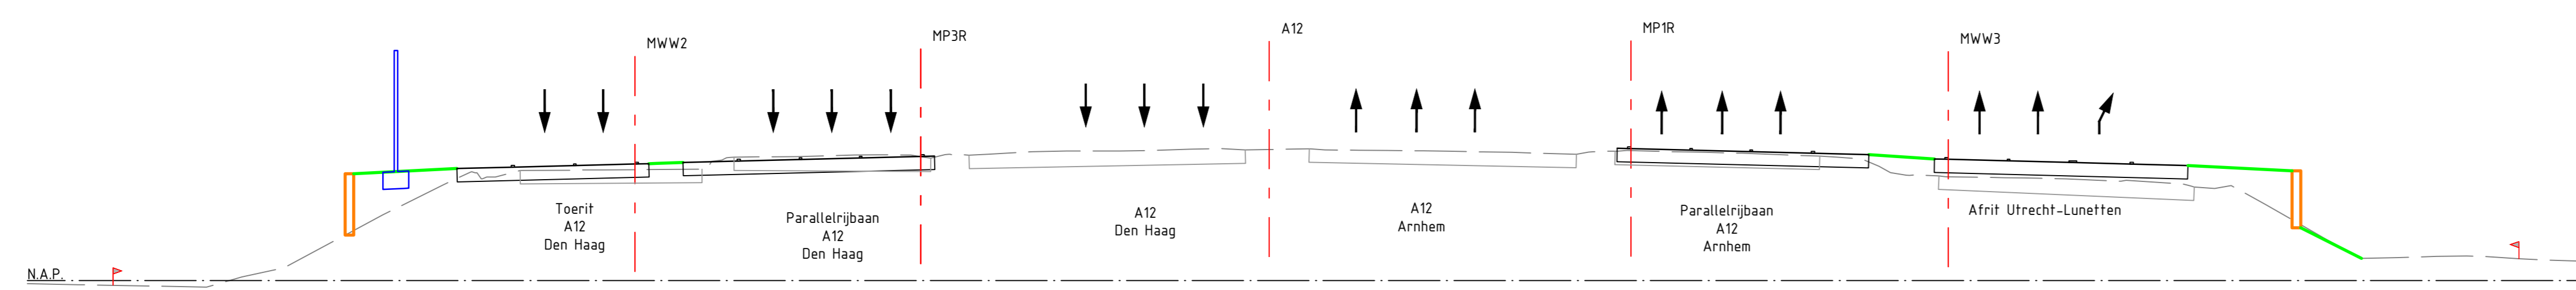

Dwarsprofiel 30 t.o.v. as A12
 Metreering 62,120
 Schaal 1:250

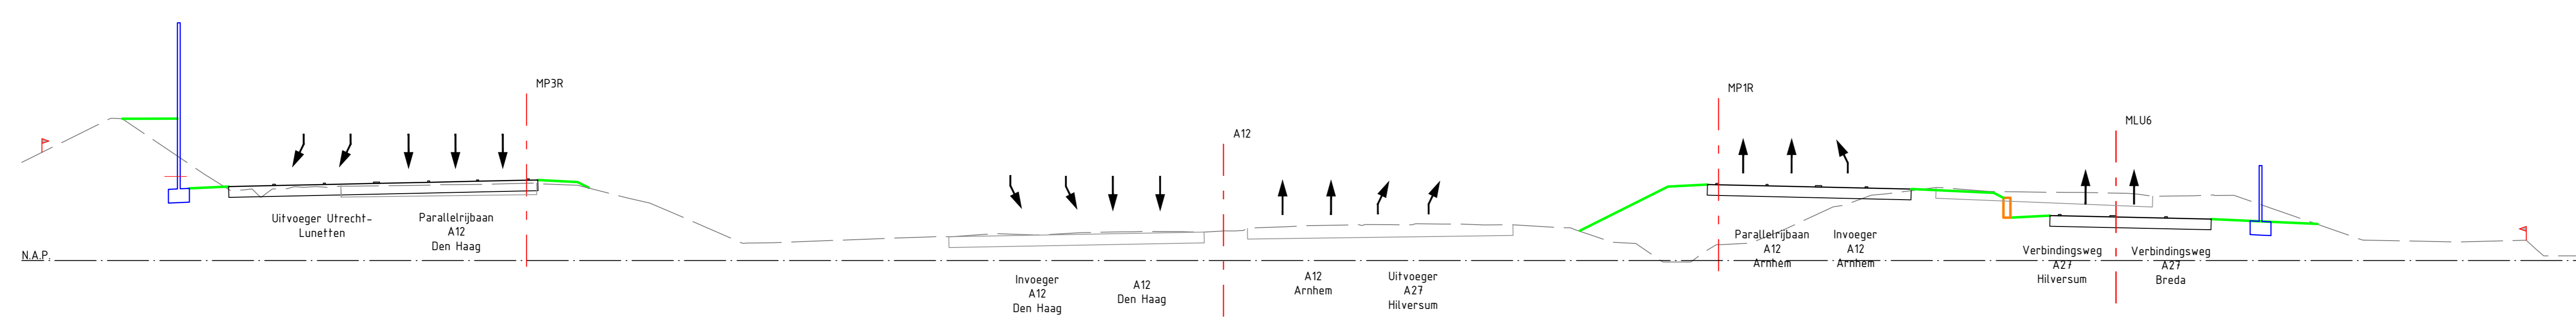

Legenda

- Asfalt nieuwe weg
- Asfalt bestaand
- Nieuw ontwerp
- Nieuw ontwerp grondwerk
- Nieuw ontwerp kunstwerk
- Nieuw ontwerp keerwand
- Bestaand
- TB-grens
- Wegas
- Geluidscherm
- Keerwand
- Schermwand