


Legenda

- | | | | |
|--|---|--|-----------------|
| | Verkeersdoeleinden | | Geluidscherm |
| | Tijdelijk werkterrein | | As |
| | Ruimtereservering kabels en leidingen | | TB-grens |
| | Watergang nieuw | | Hectometrering |
| | Watergang bestaand | | Kunstwerkvlak |
| | Te amoveren bebouwing | | Kunstwerknummer |
| | Maatregelvlak natuurmitigatie en -compensatie | | Talud |
| | Nieuwe situatie | | Wegverharding |
| | Bestaande situatie | | Zoekgebied KW's |

Dwarsprofiel M-M'
Schaal 1:500

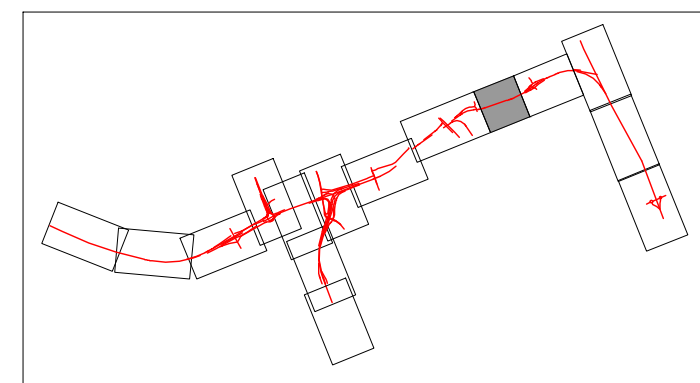

TRACÉBESLUIT
A7/N7 Zuidelijke Ringweg Groningen Fase 2
 Kaart 11 - Rijksweg 7 - hm 199.5 - hm 200.0
 Schaal 1:2.500 - september 2014