


-2.000 m f.o.v. N.A.P.

metreering A7	ontwerphoogte	maaiveldhoogte
203400,000	-0,686	-0,700
	-0,689	
	-0,737	-0,769
	-0,773	-0,807
	-0,806	-0,839
	-0,837	-0,876
	-0,866	-0,893
	-0,892	-0,926
	-0,936	-0,929
	-0,937	-0,949
	-0,956	-0,976
	-0,973	-0,977
	-0,983	-0,990
	-0,985	-0,979
	-0,979	-0,968
	-0,964	-0,941
	-0,941	-0,915
	-0,910	-0,881
	-0,871	-0,830
	-0,823	-0,769
	-0,767	-0,705
	-0,704	-0,647
	-0,643	-0,517
	-0,588	-0,513
	-0,538	-0,468
	-0,494	-0,454
	-0,455	-0,450
	-0,422	-0,417
	-0,395	-0,386
	-0,373	-0,348
	-0,355	-0,321
	-0,338	-0,294
	-0,319	-0,283
	-0,300	-0,263
	-0,281	-0,242
	-0,260	-0,241
	-0,239	-0,222
	-0,217	-0,227
	-0,194	-0,199
	-0,171	-0,165
	-0,147	-0,119
	-0,122	-0,102
	-0,097	-0,088
	-0,071	-0,071
	-0,044	-0,030
	-0,017	-0,013
	0,005	0,003
	0,002	0,010
	-0,004	-0,018
	-0,018	-0,053
	-0,055	-0,118
	-0,107	-0,197
	-0,173	-0,264
	-0,254	-0,370
	-0,341	-0,430
	-0,418	-0,485
	-0,484	-0,546
	-0,540	-0,581
	-0,585	-0,620
	-0,619	-0,638
	-0,644	-0,654
	-0,657	-0,661
	-0,661	-0,650
	-0,653	-0,621
	-0,635	-0,585
	-0,607	-0,551
	-0,568	-0,519
	-0,519	-0,447

Lengteprofiel alignement Westbaan N7/A7/N46
 Vanaf Ring Oost richting Hoogezand - horizontale schaal 1 : 2500 - verticale schaal 1 : 250

- Legenda**
- As
 - Bestaand maaiveld
 - Kunstwerk

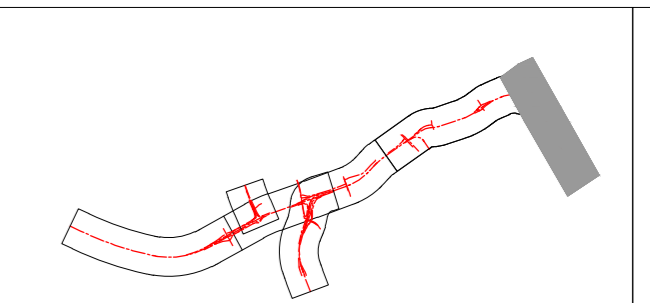

TRACÉBESLUIT
A7/N7 Zuidelijke Ringweg Groningen Fase 2
 Kaart 26 - Rijksweg 7
 Schaal 1:2.500 - september 2014