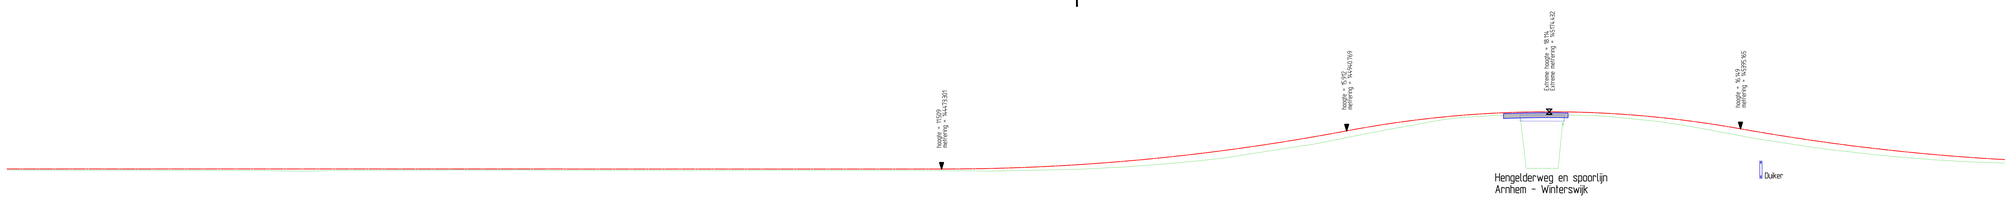

as hoogte t.o.v. NAP	
horizontaal alignement	
verticaal alignement	alignement volgt bestaand trace; R=24800 L=467.468; R=-12400 L=454.395; R=24800 L=462.088
maaiveld hoogte	
metrering	

LENGTEPROFIEL AS A12
hor. schaal 1:2500
vert. schaal 1:250

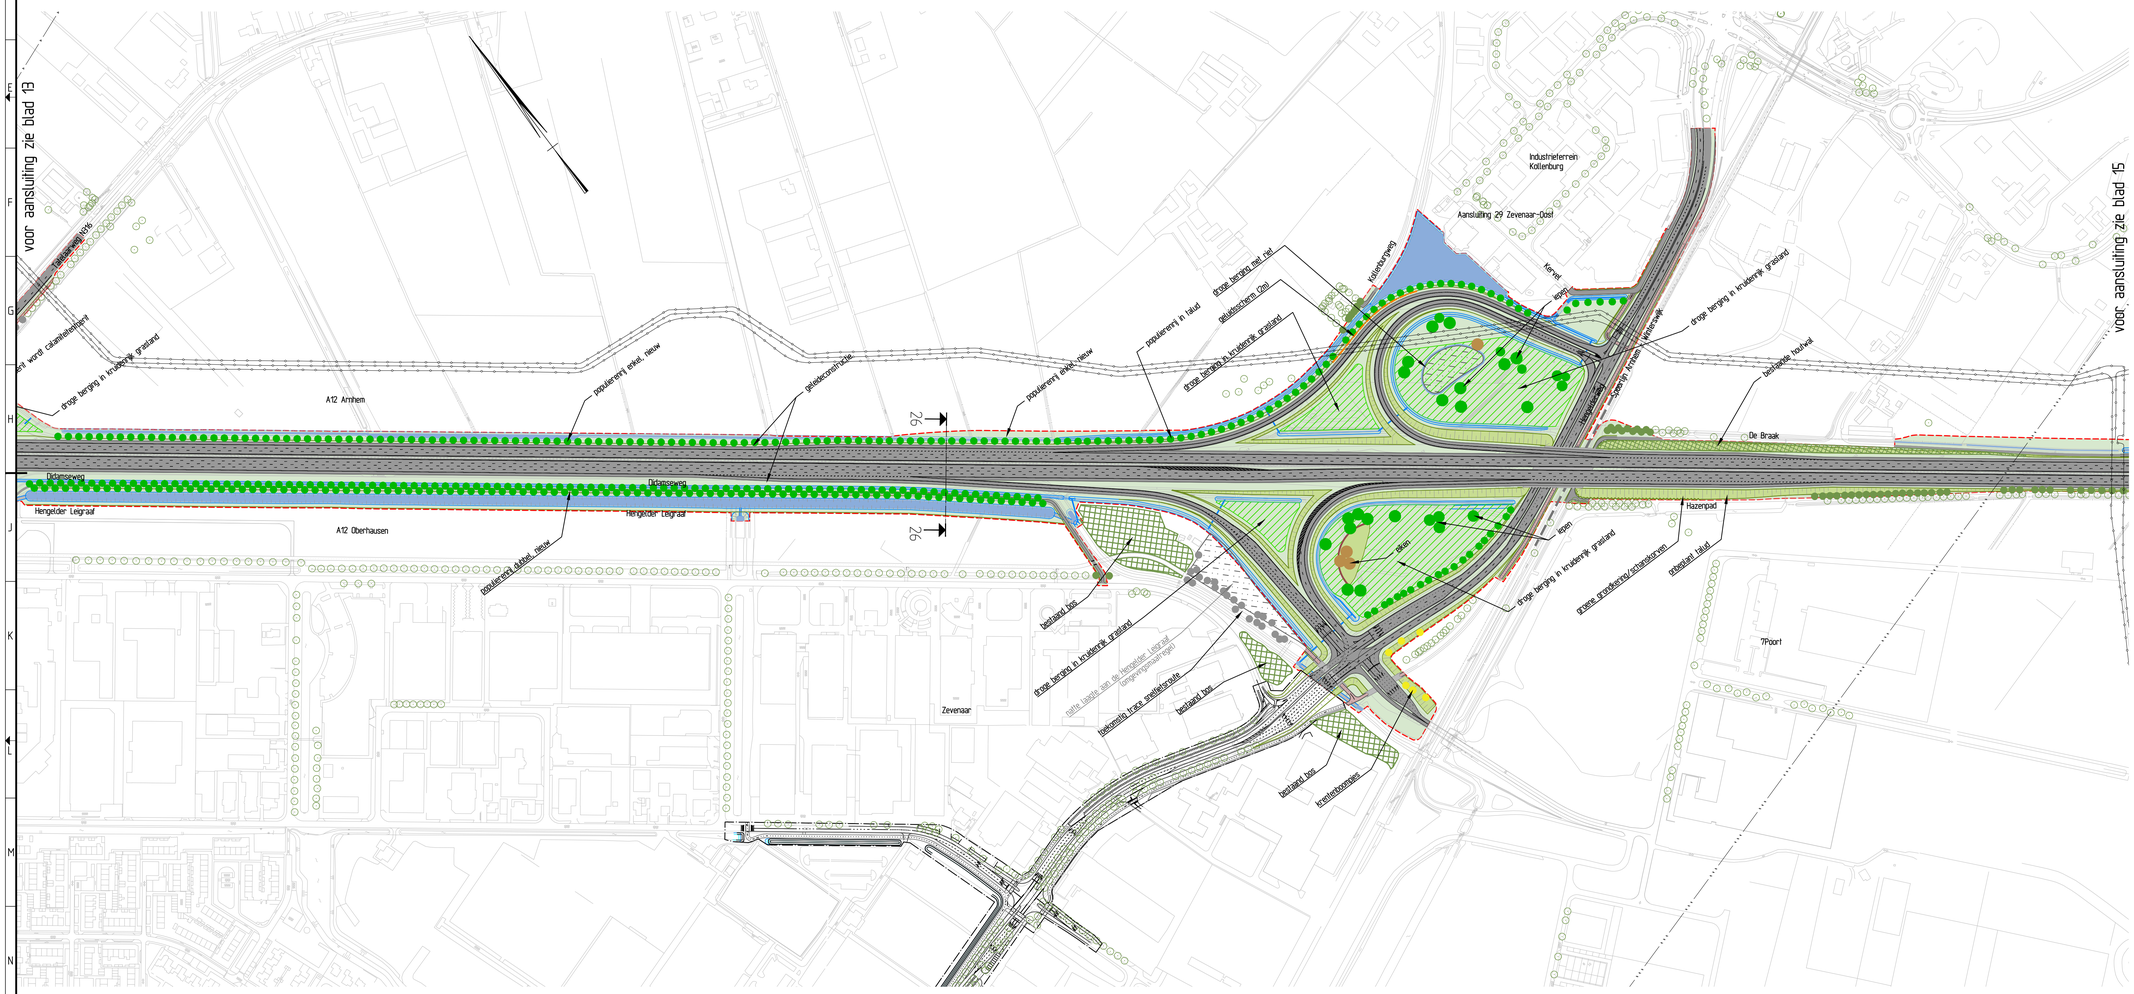

Legenda

- bestaande situatie
- groene grondkering
- gasleiding HD
- electriciteit HS
- persleiding waterschap
- bestaande grens rijkseigendom
- TB grens
- bestaande geleideconstructie
- geleiderail noodzakelijk (indicatief)
- geluidsscherm
- gemetselde muur/verbijzonderde muur
- Betuweroute
- bestaande boom, buiten scopegrens
- bestaande boom, binnen scopegrens
- nieuwe boom, binnen scopegrens
- nieuwe struiken, binnen scopegrens
- nieuwe bloeiende boom/fruitboom, binnen scopegrens
- nieuwe notenboom, binnen scopegrens
- nieuwe boom, buiten scopegrens (omgevingsmaatregel), lokale landschappelijke versterking
- 'ommetje', wandelroute (omgevingsmaatregel)
- nieuw bos
- bestaand bos
- nieuwe houtwal / lage struikvormers
- bestaande houtwal
- taluds, kruidenrijk grasland
- kruidenrijk grasland
- nat kruidenrijk grasland
- voetpad
- fietspad
- landbouwpad
- verhard oppervlak
- droge waterberging in kruidenrijk grasland
- waterberging in nat kruidenrijk grasland
- watergang

N.B. Ten behoeve van de leesbaarheid van de plankaart zijn op sommige plekken de bomen anders van kleur zodat de verschillende soorten tot uitdrukking komen

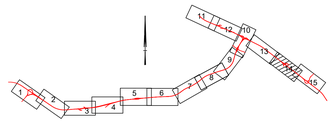

TB A12/A15 Ressen - Oudbroeken (ViA15)

Ontwerpkaart
A12 aansluiting Zevenaar-Oost
km. 143.300 - 145.700
DEFINITIEF

Rijkswaterstaat
Ministerie van Infrastructuur en Milieu

kaartblad
14 van 15

schaal 1:2500 formaat A0

15 februari 2017