LENGTEPROFIEL AS A15

hor. schaal 1:2500
vert. schaal 1:250

0 m t.o.v. NJ

Lengteprofiel as MA15
Model alm ma15 (wijziging)

Lengteprofiel as MF15
Model alm dg23 totaal (fietspad)

N838
Lodderhoeksestraat

Rijndijk

Pannerdensch kanaal

Kandiadijk

as hoogte t.o.v. NAP

horizontaal alignement

verticaal alignement

maaiveld hoogte

metrering

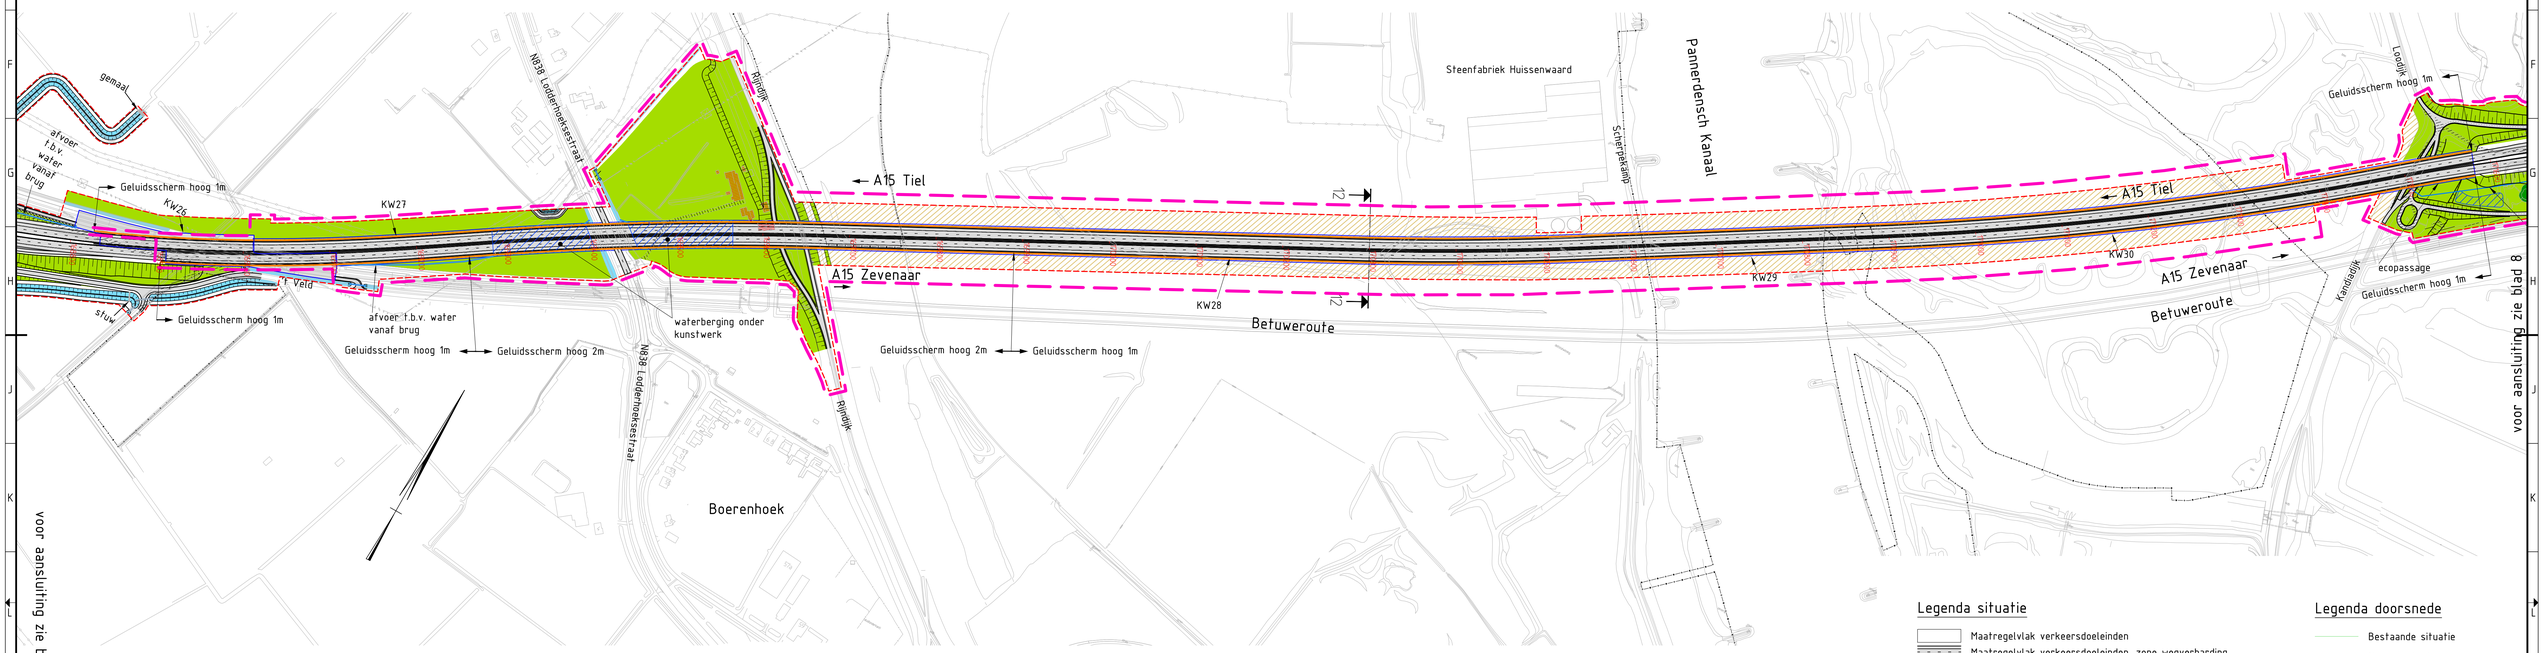

Legenda situatie

- Maatregelvlak verkeersdoeleinden
- Maatregelvlak verkeersdoeleinden, zone wegverharding
- Maatregelvlak verkeersdoeleinden, zone kunstwerk (bestaand)
- Maatregelvlak verkeersdoeleinden, zone kunstwerk (nieuw of aanpassen)
- Maatregelvlak verkeersdoeleinden, zone tijdelijk werkterrein
- Maatregelvlak verkeersdoeleinden, zone landschappelijke inpassing
- Maatregelvlak ecologische inpassing
- Maatregelvlak verkeersdoeleinden, zone waterhuishouding
- Waterberging
- Te amoveren wegen
- Te amoveren objecten
- Geluidwerende voorziening
- Duiker
- Grondkerende constructie
- Bestaande grens rijkseigendom
- TB grens
- oPIP grens
- Gebied met wijzigingen t.o.v. Tracébesluit 2017 en 2019

Legenda doorsnede

- Bestaande situatie
- Nieuwe situatie
- Nieuwe geleideconstructie
- Nieuwe verharding
- Kunstwerk
- Bestaande verharding
- Bestaande geleiderail
- Weg as (lengteprofiel)
- Bestaande grens rijkseigendom
- TB grens

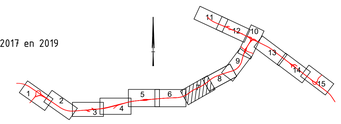

A15 Tiel A15 Zevenaar

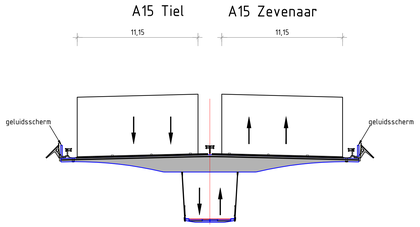

Dwarsprofiel 12-12
(vormgeving/constructie dwarsprofiel indicatief)
Metrering A15 170300

WTB 2021 - A12/A15 Ressen - Oudbroeken

Detailkaart
Kruising Pannerdensch Kanaal
km. 168.900 - km. 171.600
Definitief

kaartblad
7 van 15
schaal 1:2500
formaat A0
09 augustus 2021