


Dwarsprofiel 12-12
(vormgeving/constructie dwarsprofiel indicatief)
Metreling A15 170300

- Legenda situatie**
- Maatregelvlak verkeersdoelinden
 - Maatregelvlak verkeersdoelinden, zone wegverharding
 - Maatregelvlak verkeersdoelinden, zone kunstwerk (bestaand)
 - Maatregelvlak verkeersdoelinden, zone kunstwerk (nieuw of aanpassen)
 - Maatregelvlak verkeersdoelinden, zone tijdelijk werken
 - Maatregelvlak verkeersdoelinden, zone landschappelijke inpassing
 - Maatregelvlak ecologische inpassing
 - Maatregelvlak verkeersdoelinden, zone waterhuishouding
 - Waterberging
 - Te amoveren wegen
 - Te amoveren objecten
 - Geluidwerende voorziening
 - Duker
 - Grondkerende constructie
 - Bestaande grens rijksgeendom
 - TB grens
 - oPIP grens
 - Wijziging i.o.v. Tracébesluit 2017
- Legenda doorsnede**
- Bestaande situatie
 - Nieuwe situatie
 - Nieuwe geleideconstructie
 - Nieuwe verharding
 - Kunstwerk
 - Bestaande verharding
 - Bestaande geleideraak
 - Weg as (lengteprofiel)
 - Bestaande grens rijksgeendom
 - TB grens

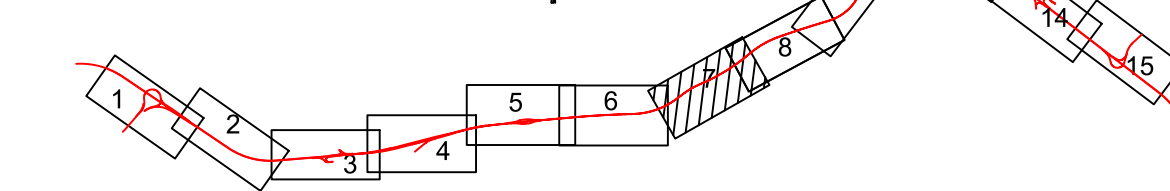

TB A12/A15 Ressen - Oudbraken (2019)

Detailkaart
Kruising Pannendensch Kanaal
km. 168.900 - km. 171.600
Definitief

kaartblad
7 van 16

schaal 1:2500
formaat A0
17 januari 2019