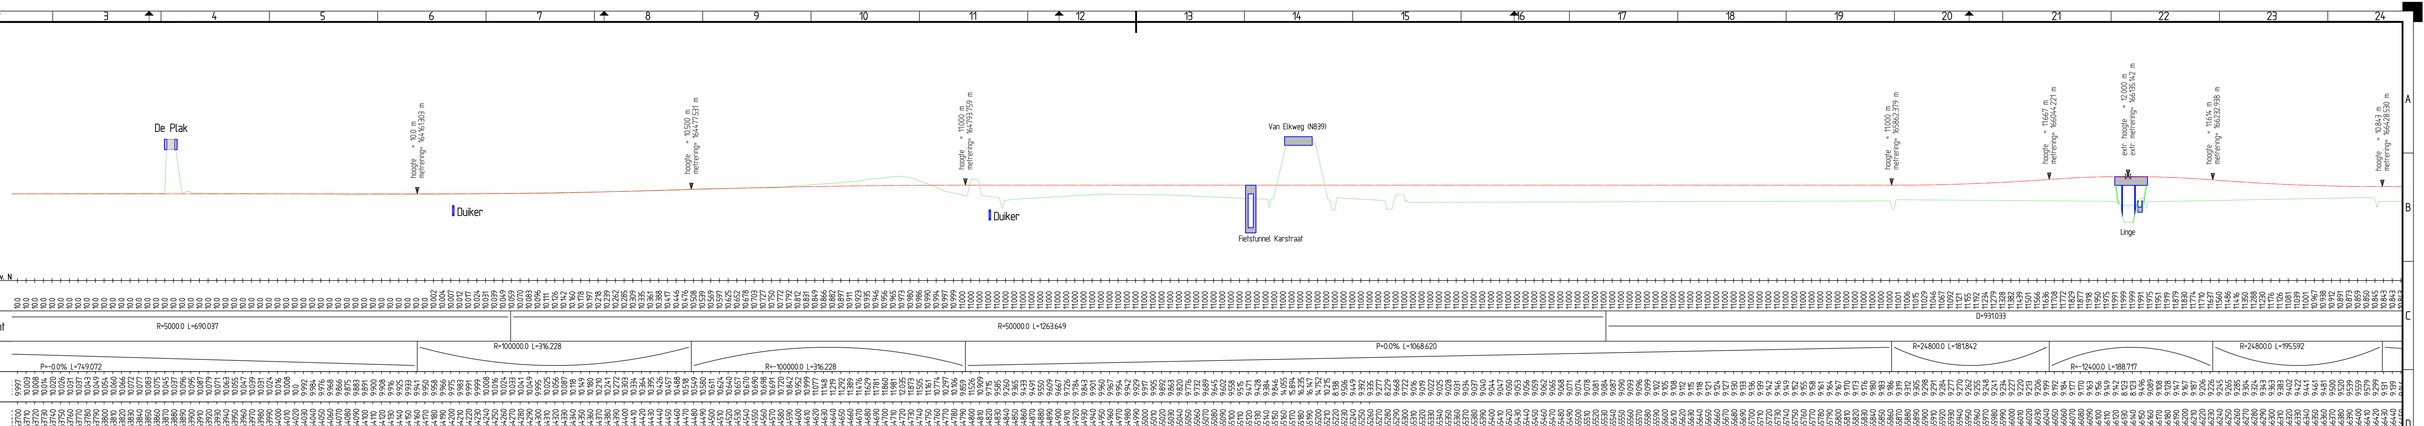

LENGTEPROFIEL AS A15
hor. schaal 1:2500
vert. schaal 1:250

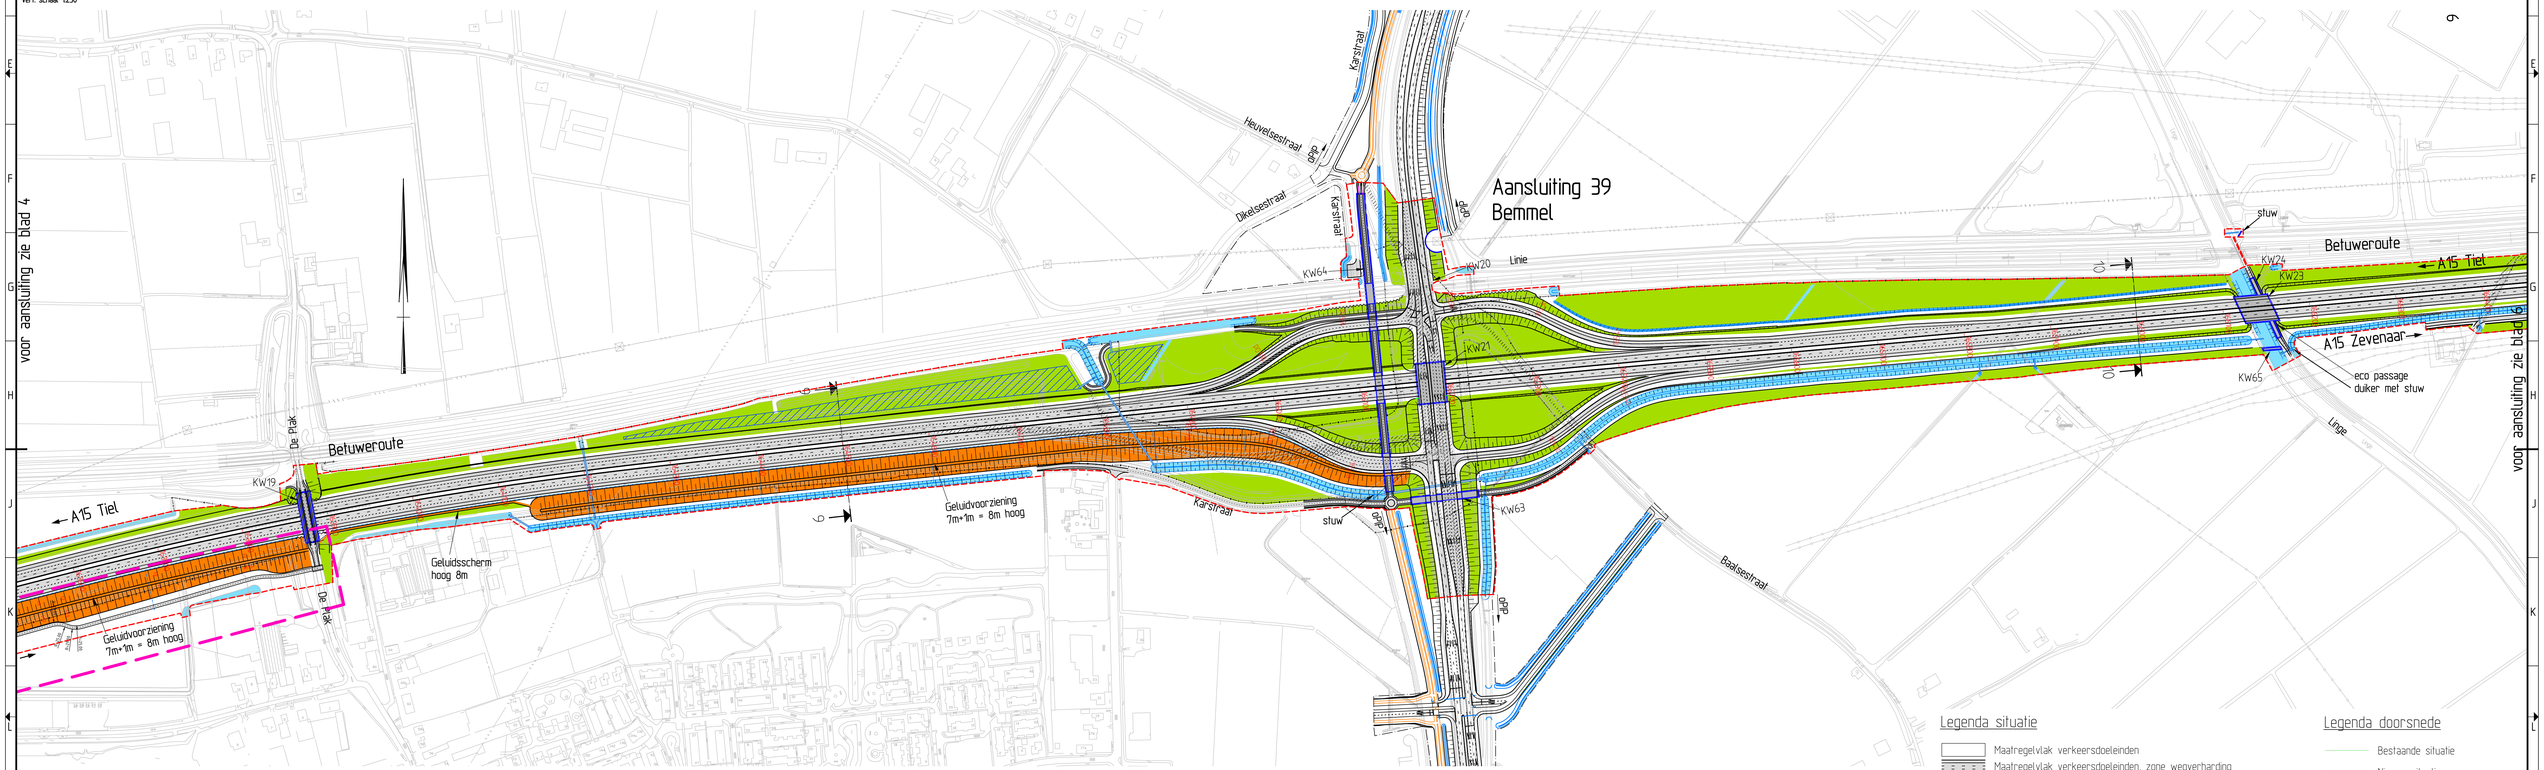

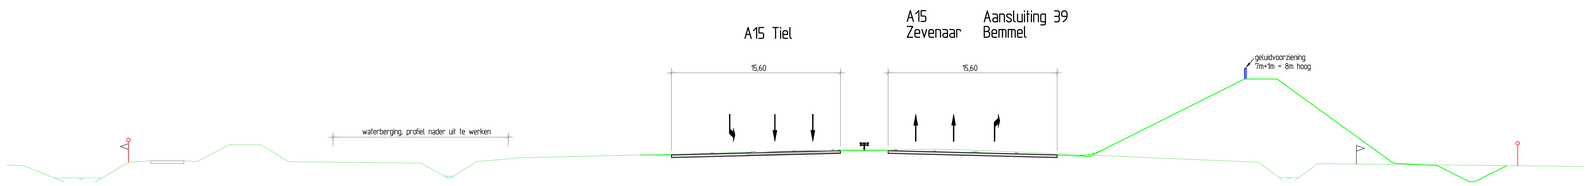

Dwarsprofiel 9-9
Metrering A15 164500
Schaal 1:200

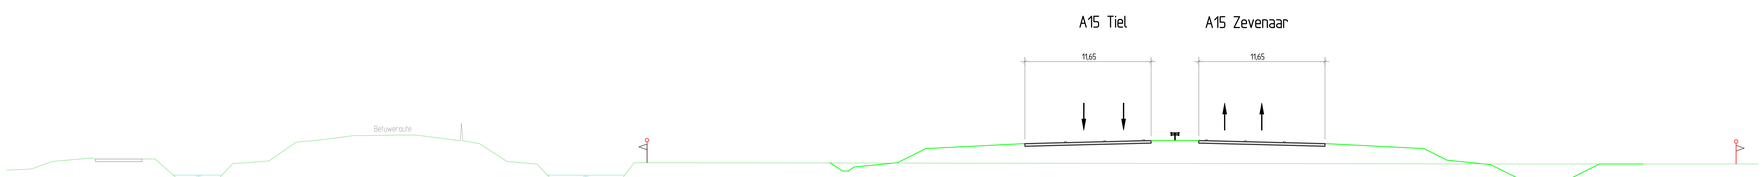

Dwarsprofiel 10-10
Metrering A15 166000
Schaal 1:200

Legenda situatie

- Maatregelvlak verkeersdoeleinden
- Maatregelvlak verkeersdoeleinden, zone wegverharding
- Maatregelvlak verkeersdoeleinden, zone kunstwerk (bestaand)
- Maatregelvlak verkeersdoeleinden, zone kunstwerk (nieuw of aanpassen)
- Maatregelvlak verkeersdoeleinden, zone tijdelijk werkterrein
- Maatregelvlak verkeersdoeleinden, zone landschappelijke inpassing
- Maatregelvlak ecologische inpassing
- Maatregelvlak verkeersdoeleinden, zone waterhuishouding
- Waterberging
- Te amoveren wegen
- Te amoveren objecten
- Geluidwerende voorziening
- Duiker
- Grondkerende constructie
- Bestaande grens rijkseigendom
- TB grens
- oPIP grens
- Wijziging t.o.v. Tracebesluit 2017

Legenda doorsnede

- Bestaande situatie
- Nieuwe situatie
- Nieuwe geleideconstructie
- Nieuwe verharding
- Kunstwerk
- Bestaande verharding
- Bestaande geleiderail
- Weg as (lengteprofiel)
- Bestaande grens rijkseigendom
- TB grens

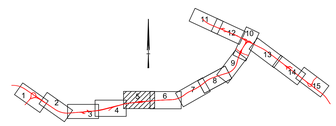

TB A12/A15 Ressen - Oudbroeken (2019)

Detailkaart
Aansluiting Bemmel
km. 163.800 - km. 166.400
Definitief

Rijkswaterstaat
Ministerie van Infrastructuur en Milieu

kaartblad
5 van 15

schaal 1:2500 formaat A0
17 januari 2019