


LEGENDA DWARSPROFIELEN

- Bestaande situatie
- Verhanding Tracébesluit Zuidasdok (2016)
- Situatie Tracébesluit Zuidasdok (2016)
- Nieuwe verhanding
- Nieuwe situatie
- N.A.P. lijn
- Grens Tracébesluit Zuidasdok (2016)
- Grens Ontwerptracébesluit Zuidasdok (wijziging 2022)
- Voertuigrijning Tracébesluit Zuidasdok (2016)
- Voertuigrijning
- Geluidsscherm Tracébesluit Zuidasdok (2016)

LEGENDA SITUATIE


- Grens Tracébesluit Zuidasdok (2016)
- Grens Ontwerptracébesluit Zuidasdok (wijziging 2022)
- Gemeente Grens
- Bestaande situatie/naalveld
- Grondkerende constructies
- Geluidsscherm
- Duiker
- Locale dwarsprofielen
- Zone bestaande kunstwerken
- Maatregelvlakken Tracébesluit Zuidasdok (2016)
- Maatregelvlakken Verkeersdoelinden, Werkterrein
- Maatregelvlakken Verkeersdoelinden, zone Calamiteiten Opstel Plaats
- Maatregelvlakken Verkeersdoelinden, zone Wegverharding
- Maatregelvlakken Verkeersdoelinden, zone Fietstraat
- Maatregelvlakken Verkeersdoelinden, zone open Tunnelbak
- Maatregelvlakken Verkeersdoelinden, zone nieuw/aan te passen Kunstwerk
- Maatregelvlakken Verkeersdoelinden, Groen, Water
- Maatregelvlakken Verkeersdoelinden, Berm
- Maatregelvlakken Verkeersdoelinden, Talud
- Maatregelvlakken Verkeersdoelinden, Waterhuishouding
- Maatregelvlakken Verkeersdoelinden, Nautische voorzieningen
- Maatregelvlakken Verkeersdoelinden, Werkterrein Schinkelbrug
- Maatregelvlakken zoekgebied Dienstgebouwen tunnel/brug
- Te amoveren bebouwing

Voor het lengteprofiel van de noordelijke en zuidelijke hoofdrijbaan zie blad 5a en 6a

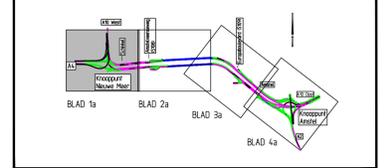

Ontwerptracébesluit Zuidasdok (wijziging 2022)

Concept
Rijksweg A10 De Nieuwe Meer - Amstel
Ontwerpkilometring A10 km. 22.1-20.3
Revisie D

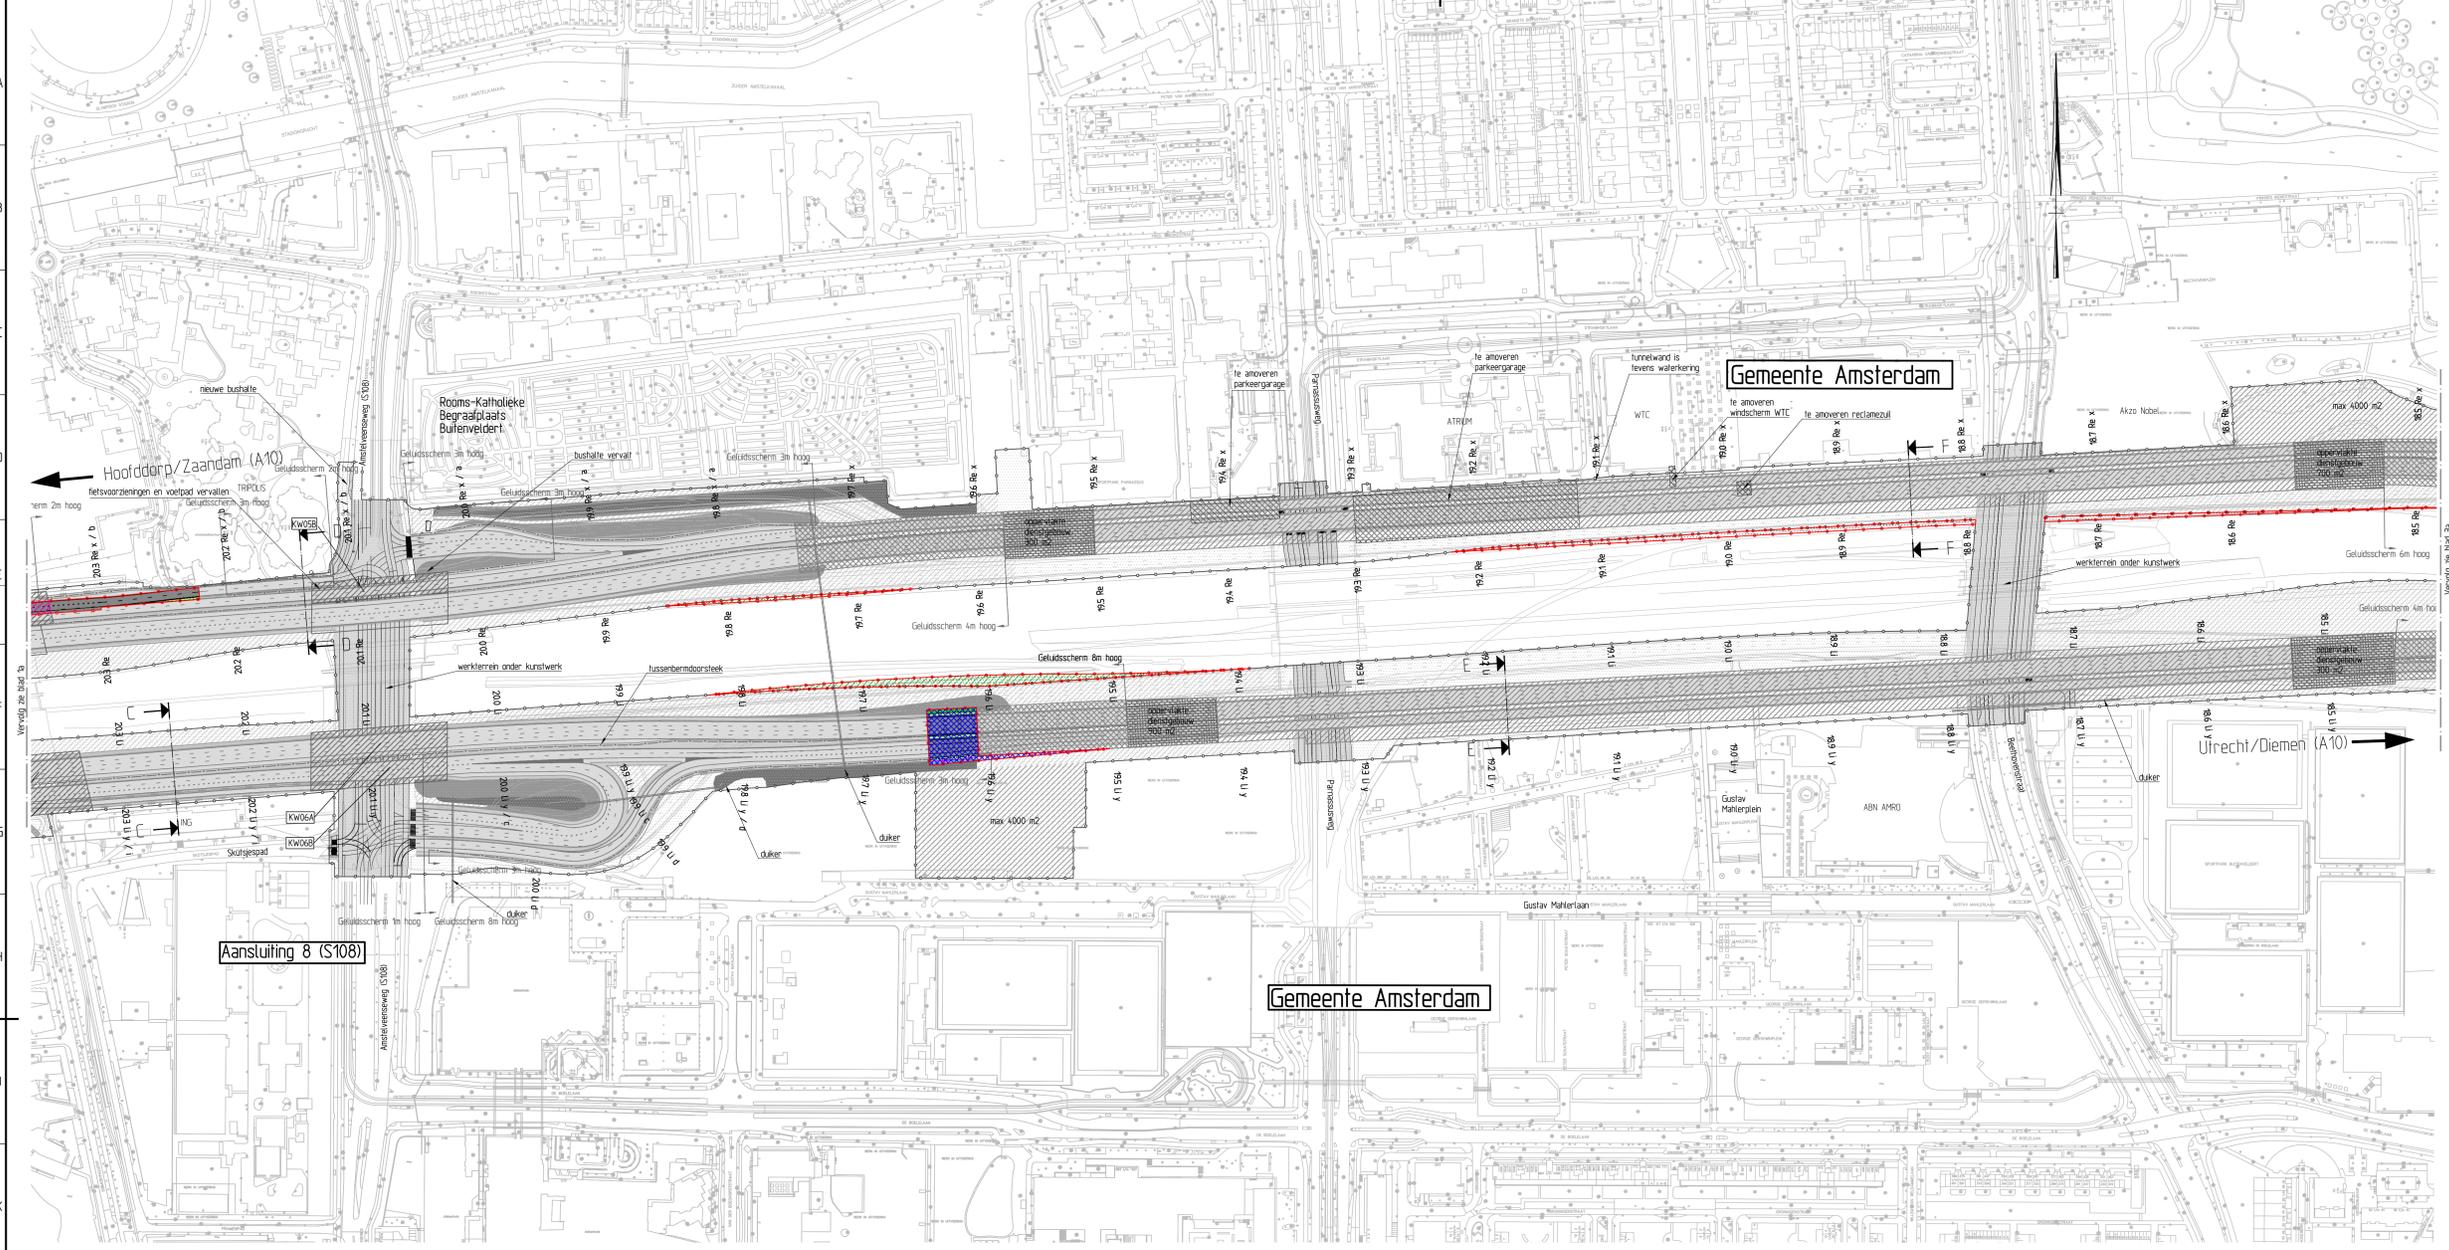


LEGENDA DWARSPROFIELEN


- Bestaande situatie
- Verharding Tracébesluit Zuidasdok (2016)
- Situatie Tracébesluit Zuidasdok (2016)
- Nieuwe verharding
- Nieuwe situatie
- N.A.P. lijn
- Grens Tracébesluit Zuidasdok (2016)
- Grens Ontwerptracébesluit Zuidasdok (wijziging 2022)
- Voerwaaiering Tracébesluit Zuidasdok (2016)
- Voerwaaiering
- Geluidsscherm Tracébesluit Zuidasdok (2016)

LEGENDA SITUATIE

- Grens Tracébesluit Zuidasdok (2016)
- Grens Ontwerptracébesluit Zuidasdok (wijziging 2022)
- Gemeente Grens
- Bestaande situatie/maaiwied
- Grondkerende constructies
- Geluidsscherm
- Dukker
- Locatie dwarsprofielen
- Zone bestaande kunstwerken
- Maatregelvlakken Tracébesluit Zuidasdok (2016)
- Maatregelvlak Verkeersdoelinden, Werkterrein
- Maatregelvlak Verkeersdoelinden, zoekgebied Werkterrein
- Maatregelvlak Verkeersdoelinden, zone Calamiteiten Opstel Plaats
- Maatregelvlak Verkeersdoelinden, zone Wegverharding
- Maatregelvlak Verkeersdoelinden, zone Fietspad
- Maatregelvlak Verkeersdoelinden, zone Fietsstraat
- Maatregelvlak Verkeersdoelinden, zone open Tunnelbak
- Maatregelvlak Verkeersdoelinden, zone nieuw/aan te passen Kunstwerk
- Maatregelvlak Verkeersdoelinden, Groen, Water
- Maatregelvlak Verkeersdoelinden, Berm
- Maatregelvlak Verkeersdoelinden, Talud
- Maatregelvlak Verkeersdoelinden, Waterhuishouding
- Maatregelvlak Verkeersdoelinden, Nautische voorzieningen
- Maatregelvlak Verkeersdoelinden, Werkterrein Schinkelbrug
- Maatregelvlak zoekgebied Dienstgebouwen Tunnel/brug
- Te amoveren bebouwing

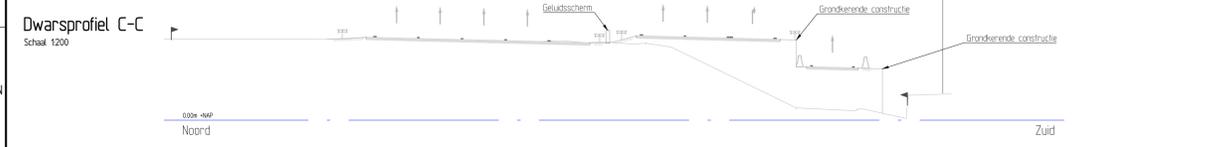


Voor het lengteprofiel van de noordelijke en zuidelijke hoofdbaan zie blad 5a en 6a

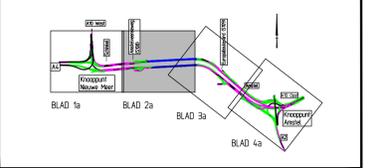

Ontwerptracébesluit Zuidasdok (wijziging 2022)

Concept
Rijksweg A10 De Nieuwe Meer - Amstel
Ontwerplometreering A10 km. 20.3 - 185 Revisie D

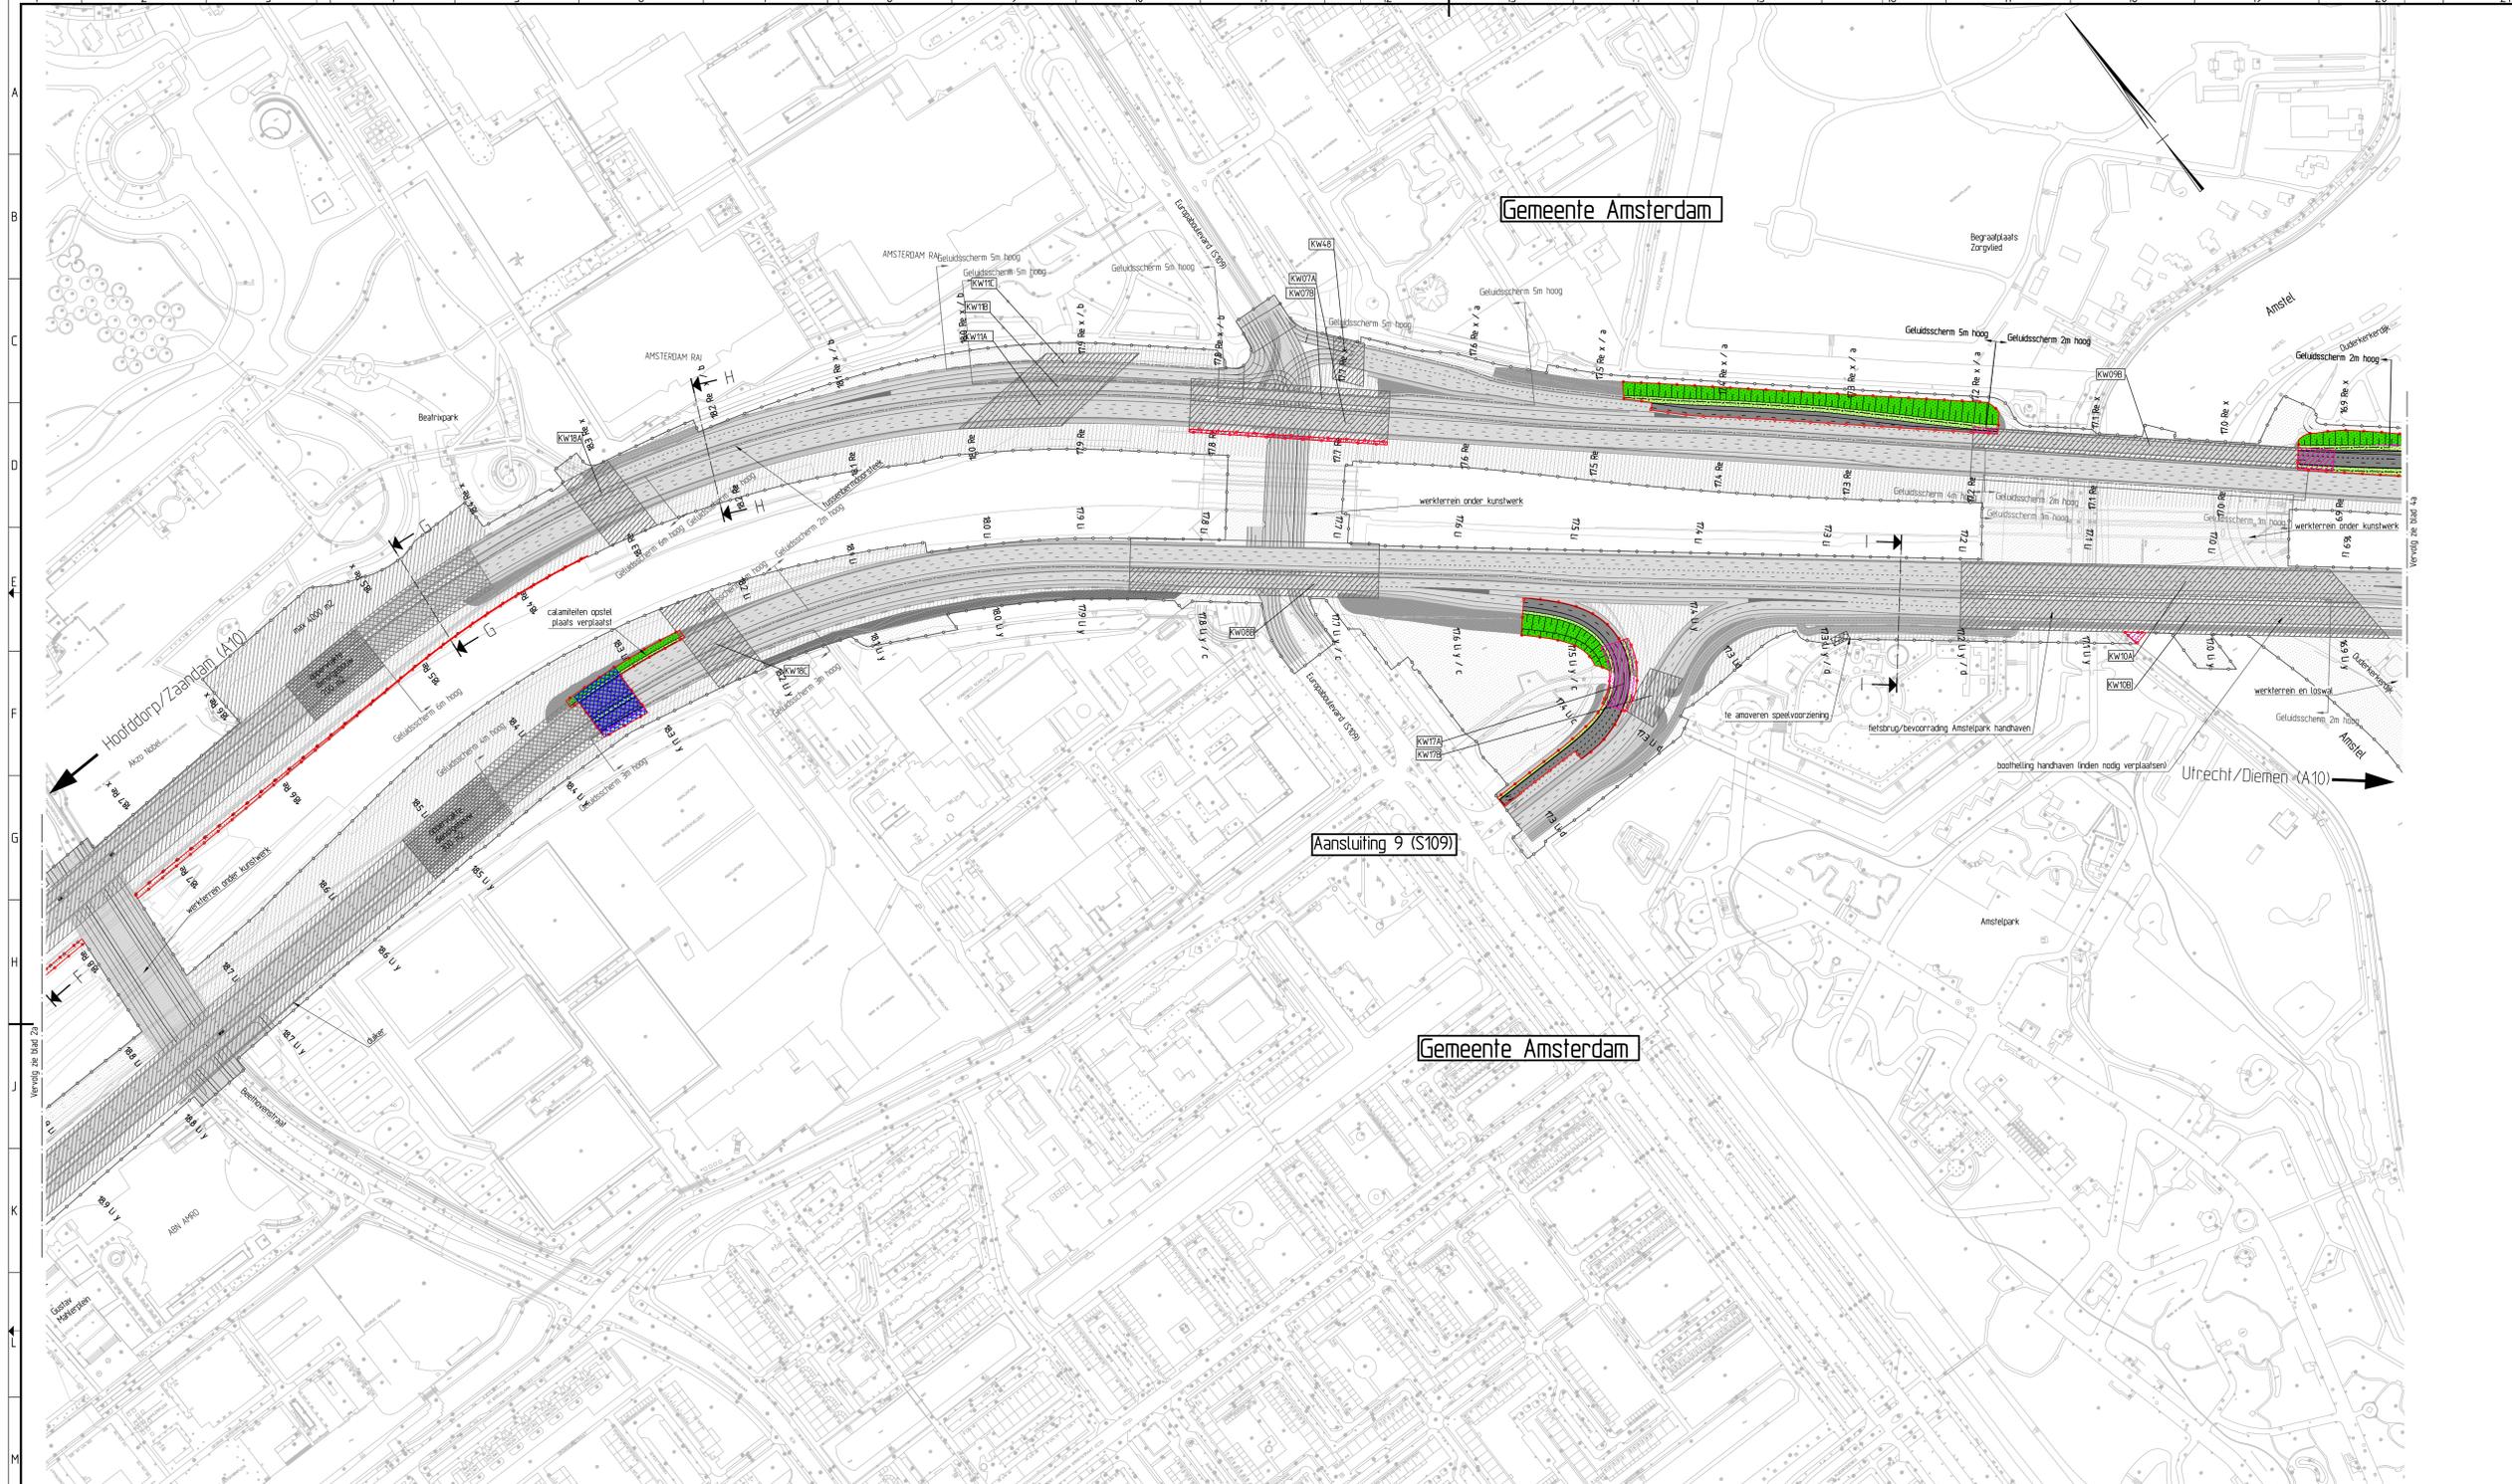


LEGENDA DWARSPROFIELEN

- Bestaande situatie
- Verharding Tracébesluit Zuidasdok (2016)
- Situatie Tracébesluit Zuidasdok (2016)
- Nieuwe verharding
- Nieuwe situatie
- N.A.P. lijn
- Grens Tracébesluit Zuidasdok (2016)
- Grens Ontwerptractbesluit Zuidasdok (wijziging 2022)
- Voertuigrijping Tracébesluit Zuidasdok (2016)
- Voertuigrijping
- Geluidsscherm Tracébesluit Zuidasdok (2016)


LEGENDA SITUATIE

- Grens Tracébesluit Zuidasdok (2016)
- Grens Ontwerptractbesluit Zuidasdok (wijziging 2022)
- Gemeente Grens
- Bestaande situatie/naalveld
- Grondkerende constructies
- Geluidsscherm
- Duiker
- Locatie dwarsprofielen
- Zone bestaande kunstwerken
- Maatregelvlakken Tracébesluit Zuidasdok (2016)
- Maatregelvlak Verkeersdoelinden, Werkterrein
- Maatregelvlak Verkeersdoelinden, zoekgebied Werkterrein
- Maatregelvlak Verkeersdoelinden, zone Calamiteiten Opstel Plaats
- Maatregelvlak Verkeersdoelinden, zone Wegverharding
- Maatregelvlak Verkeersdoelinden, zone Fietstrapad
- Maatregelvlak Verkeersdoelinden, zone Fietstraat
- Maatregelvlak Verkeersdoelinden, zone open Tunnelbak
- Maatregelvlak Verkeersdoelinden, zone nieuw/aan te passen Kunstwerk
- Maatregelvlak Verkeersdoelinden, Groen, Water
- Maatregelvlak Verkeersdoelinden, Berm
- Maatregelvlak Verkeersdoelinden, Talud
- Maatregelvlak Verkeersdoelinden, Waterhuishouding
- Maatregelvlak Verkeersdoelinden, Nautische voorzieningen
- Maatregelvlak Verkeersdoelinden, Werkterrein Schinkelbrug
- Maatregelvlak zoekgebied Dienstgebouwen tunnel/brug
- Te amoveren bebouwing


Voor het lengteprofiel van de noordelijke en zuidelijke hoofdrijbaan zie blad 5a en 6a

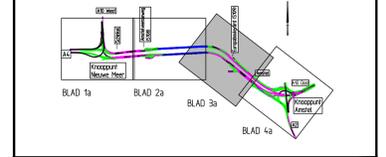


Dwarsprofiel G-G
Schaal 1200

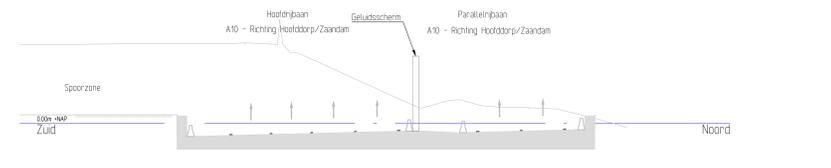

Dwarsprofiel I-I
Schaal 1200

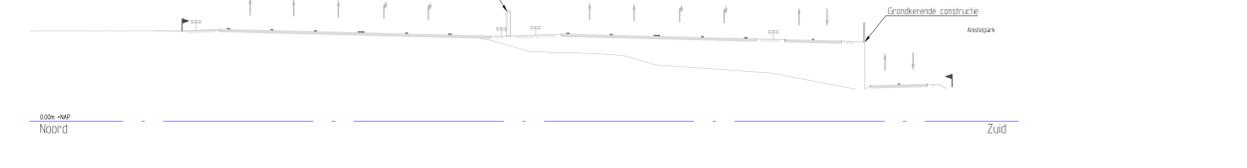


Dwarsprofiel H-H
Schaal 1200

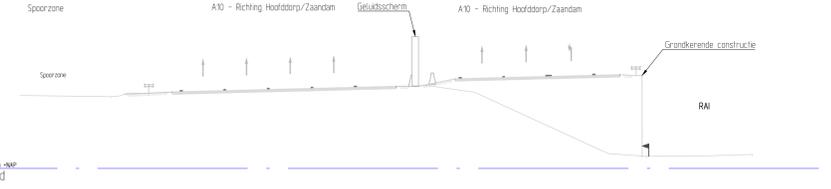

Ontwerptractbesluit Zuidasdok (wijziging 2022)

Concept
Rijksweg A10 De Nieuwe Meer - Amstel
Ontwerpkilometring A10 km. 18,5 - 16,9
Revisie D

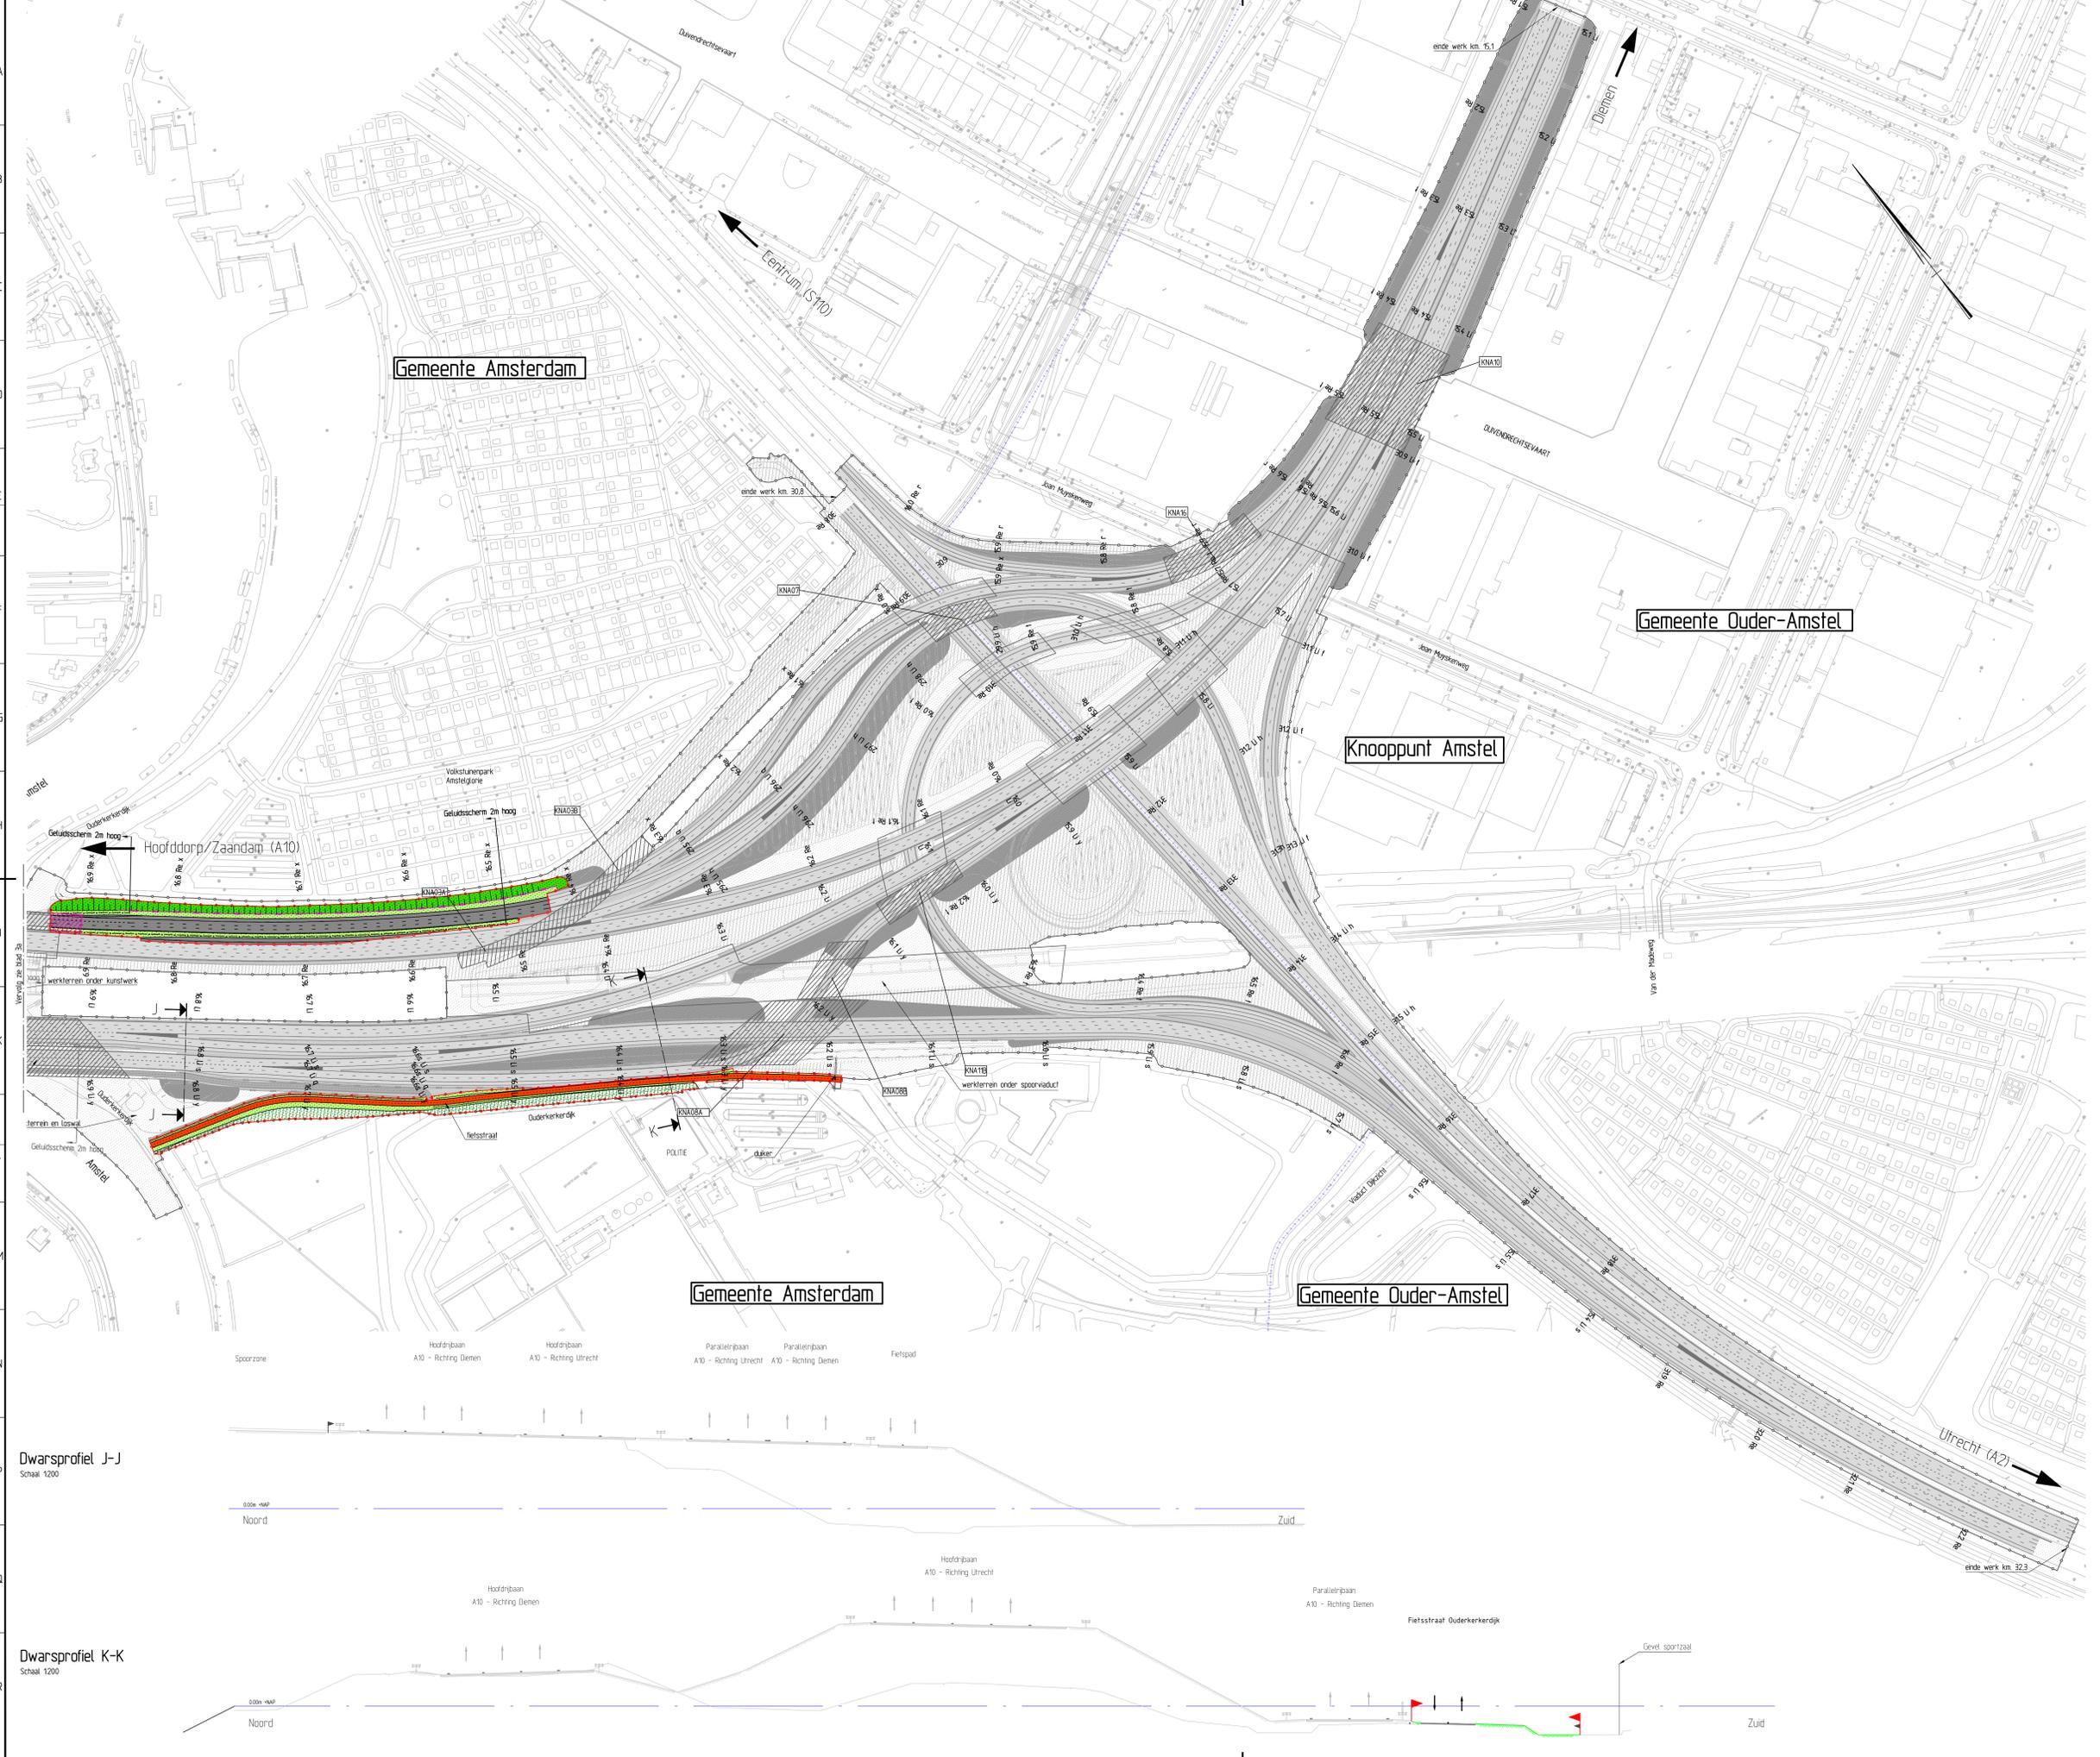


LEGENDA DWARSPROFIELEN

- Bestaande situatie
- Verharding Tracébesluit Zuidasdok (2016)
- Situatie Tracébesluit Zuidasdok (2016)
- Nieuwe verharding
- Nieuwe situatie
- N.A.P. lijn
- Grens Tracébesluit Zuidasdok (2016)
- Grens Ontwerptracébesluit Zuidasdok (wijziging 2022)
- Voertuigrijping Tracébesluit Zuidasdok (2016)
- Voertuigrijping
- Geluidsscherm Tracébesluit Zuidasdok (2016)


LEGENDA SITUATIE

- Grens Tracébesluit Zuidasdok (2016)
- Grens Ontwerptracébesluit Zuidasdok (wijziging 2022)
- Gemeente Grens
- Bestaande situatie/naalveld
- Grondkerende constructies
- Geluidsscherm
- Duiker
- Locale dwarsprofielen
- Zone bestaande kunstwerken
- Maatregelvlakken Tracébesluit Zuidasdok (2016)
- Maatregelvlak Verkeersdoelinden, Werkterrein
- Maatregelvlak Verkeersdoelinden, zoekgebied Werkterrein
- Maatregelvlak Verkeersdoelinden, zone Calamiteiten Opstel Plaats
- Maatregelvlak Verkeersdoelinden, zone Wegverharding
- Maatregelvlak Verkeersdoelinden, zone Fietsstraat
- Maatregelvlak Verkeersdoelinden, zone open Tunnelbak
- Maatregelvlak Verkeersdoelinden, zone nieuw/aan te passen Kunstwerk
- Maatregelvlak Verkeersdoelinden, Groen, Water
- Maatregelvlak Verkeersdoelinden, Berm
- Maatregelvlak Verkeersdoelinden, Talud
- Maatregelvlak Verkeersdoelinden, Waterhuishouding
- Maatregelvlak Verkeersdoelinden, Nautische voorzieningen
- Maatregelvlak Verkeersdoelinden, Werkterrein Schinkelbrug
- Maatregelvlak zoekgebied Dienstgebouwen tunnel/brug
- Te amoveren bebouwing


Voor het lengteprofiel van de noordelijke en zuidelijke hoofdrijbaan zie blad 5a en 6a

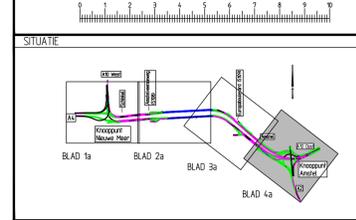

Dwarsprofiel J-J
Schaal 1200

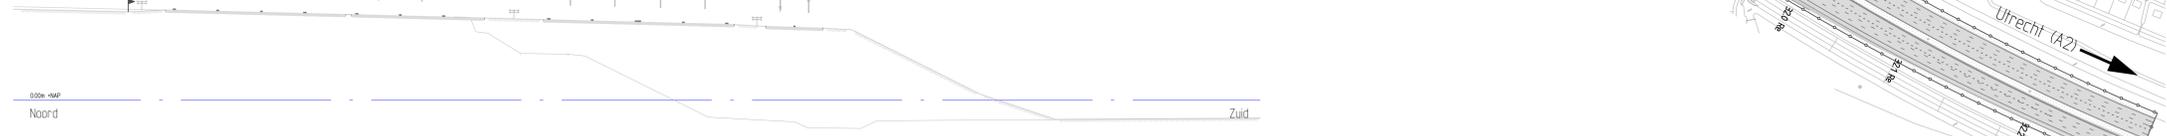


Dwarsprofiel K-K
Schaal 1200

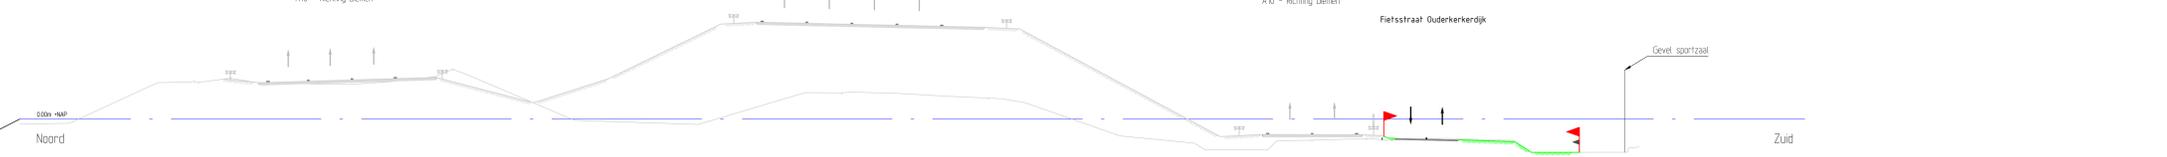

Ontwerptracébesluit Zuidasdok (wijziging 2022)

Concept
Rijksweg A10 De Nieuwe Meer - Amstel
Ontwerpkilometring A10 km. 16,9 - 15,1
Revisie D

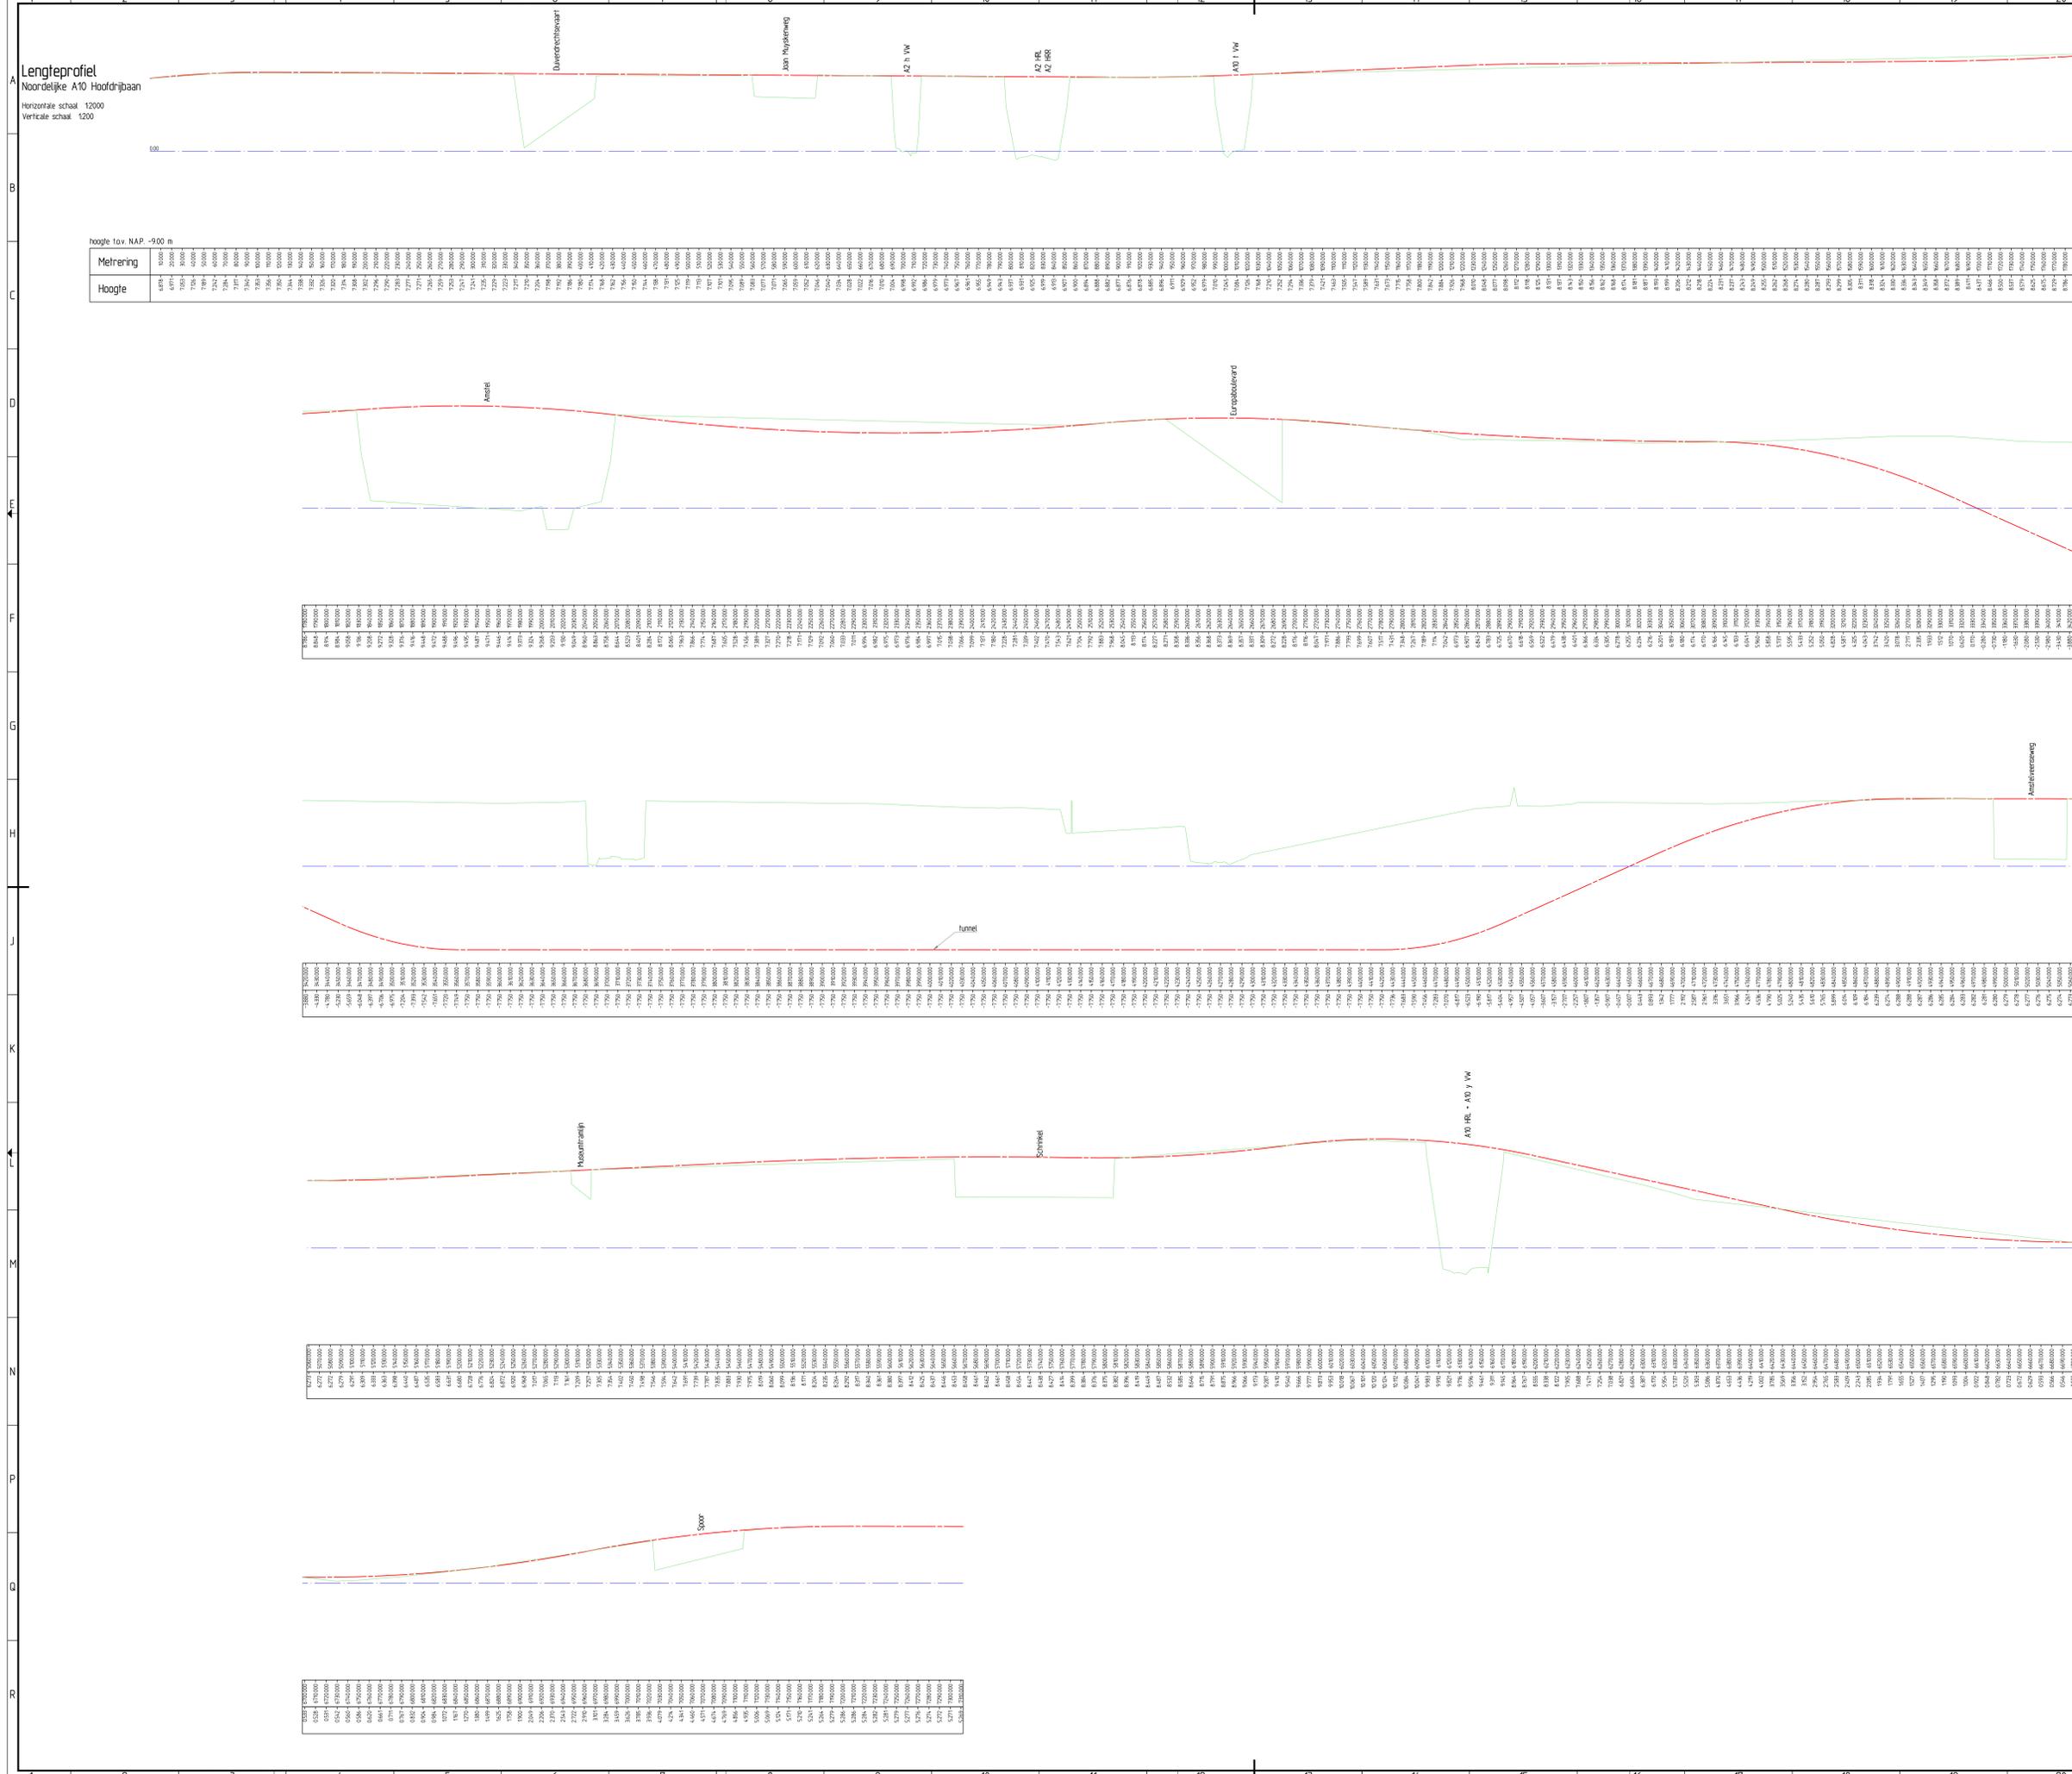

hoogte tav. NAP -900 m

Metrening	Hoogte
4878	10000
4971	10000
