
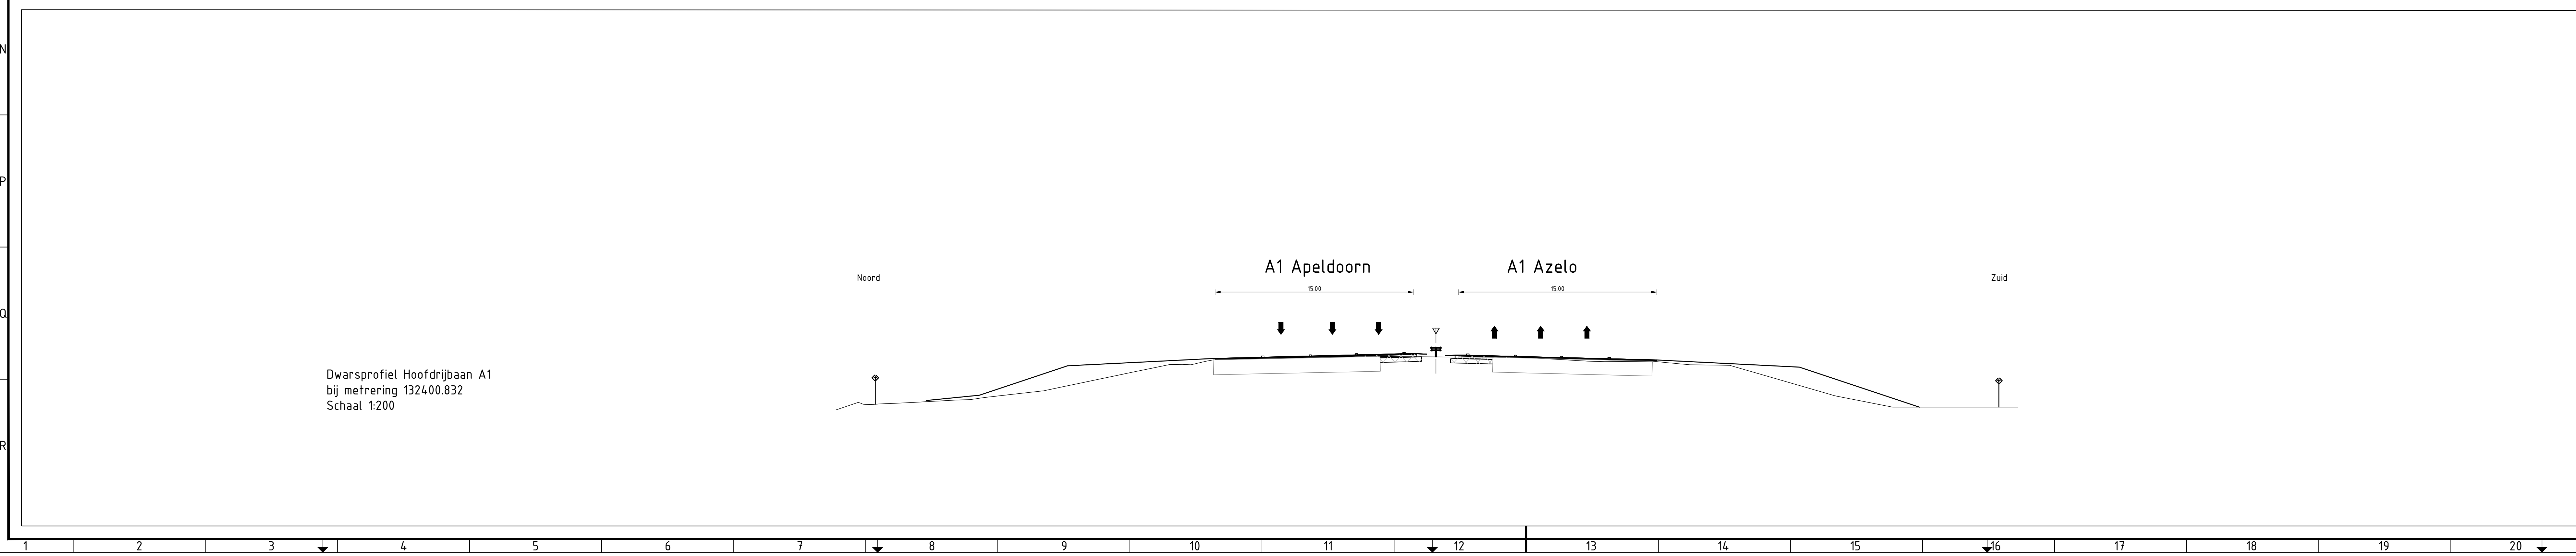
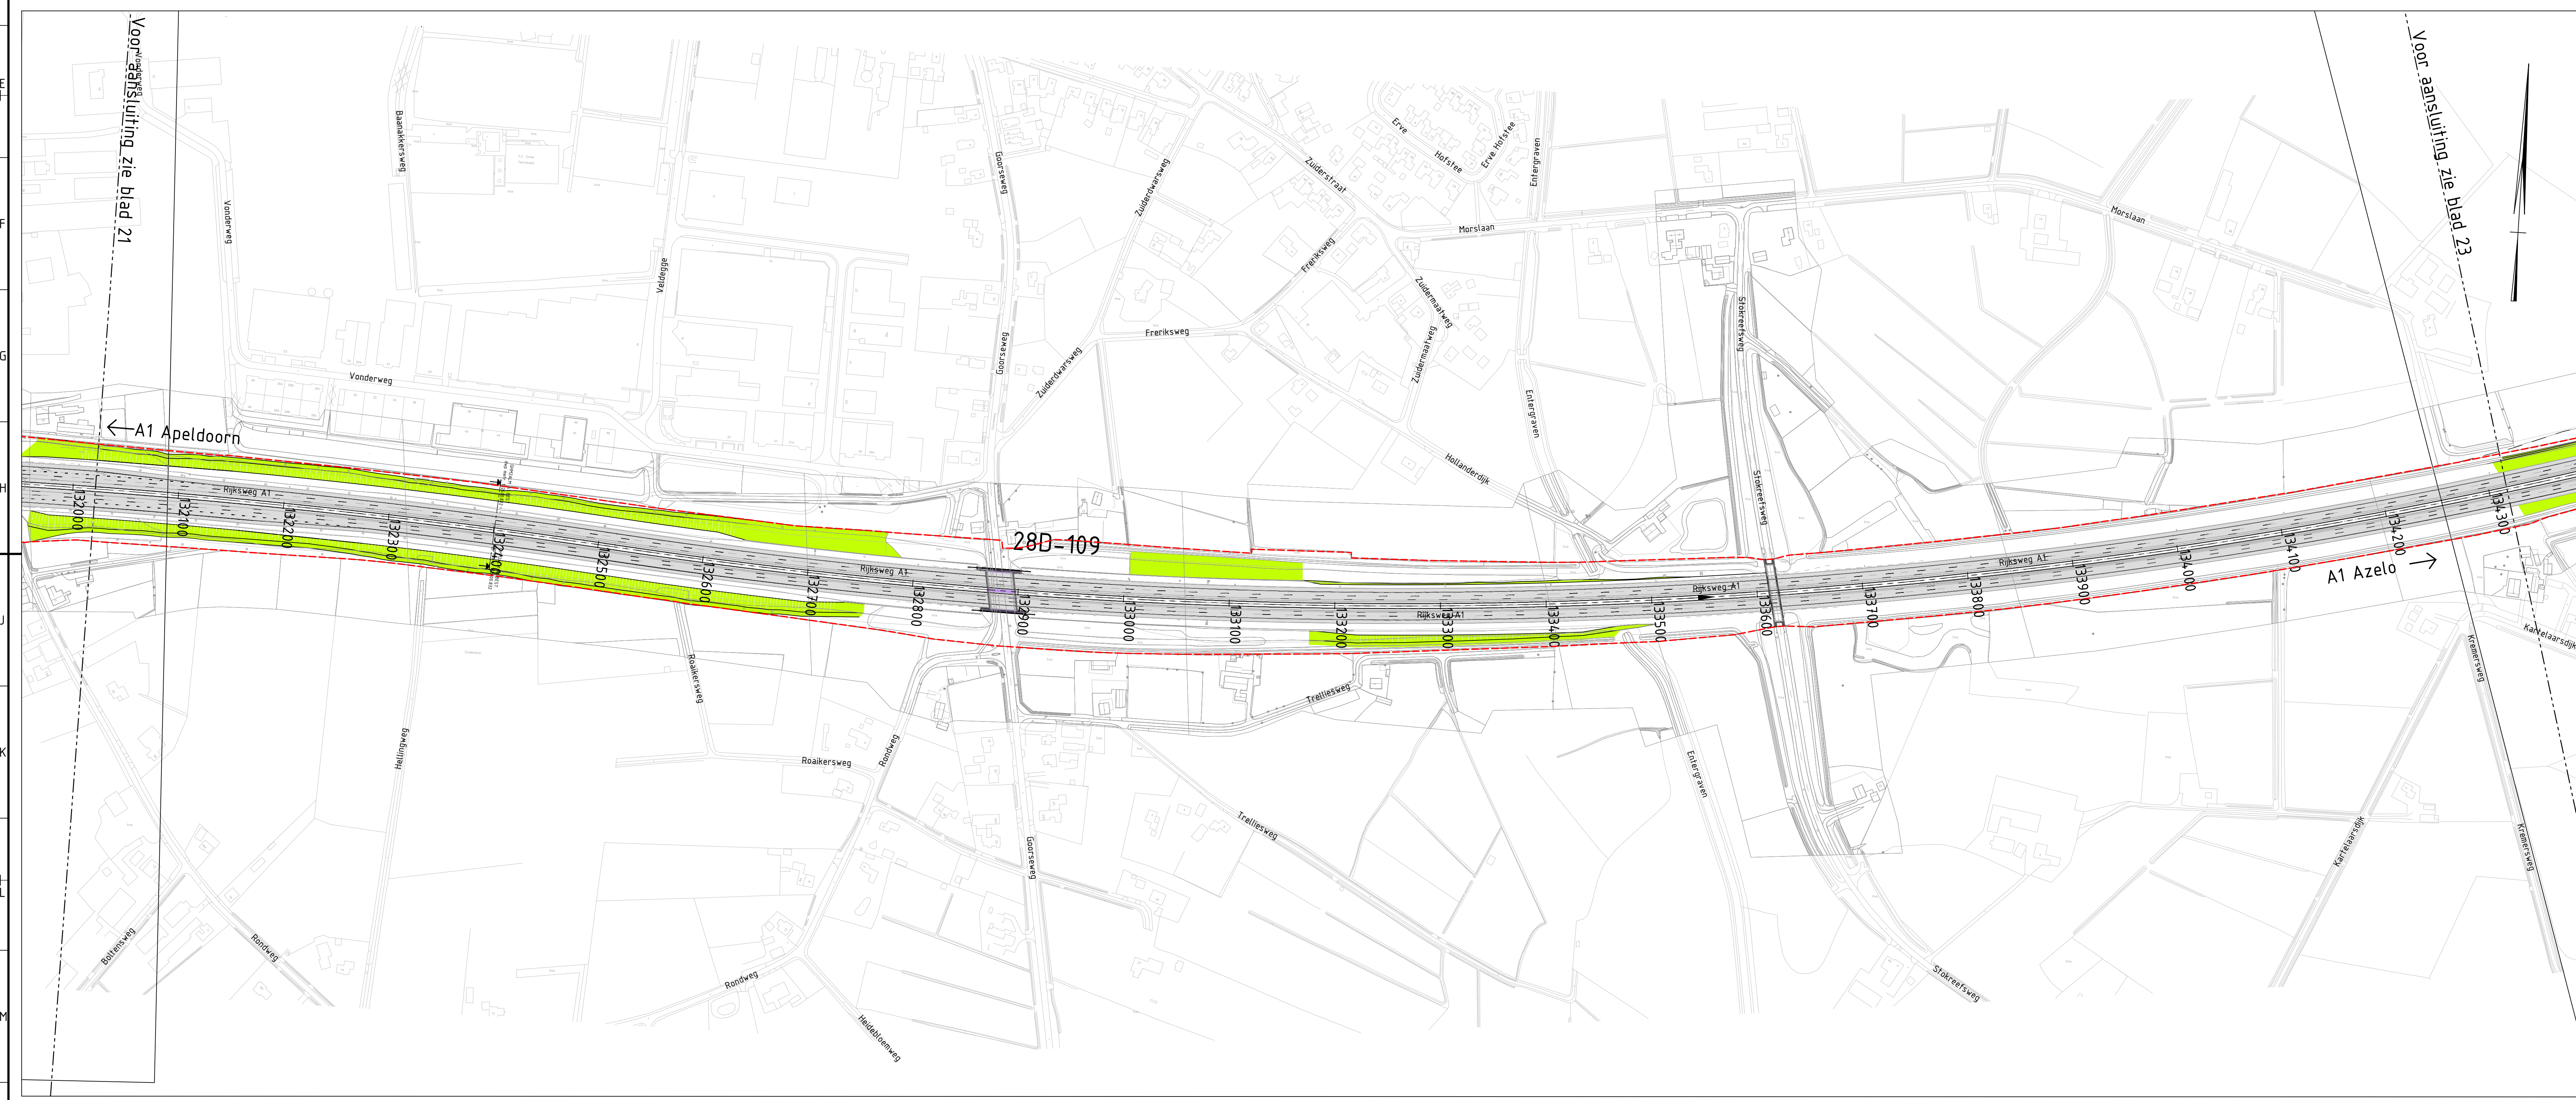


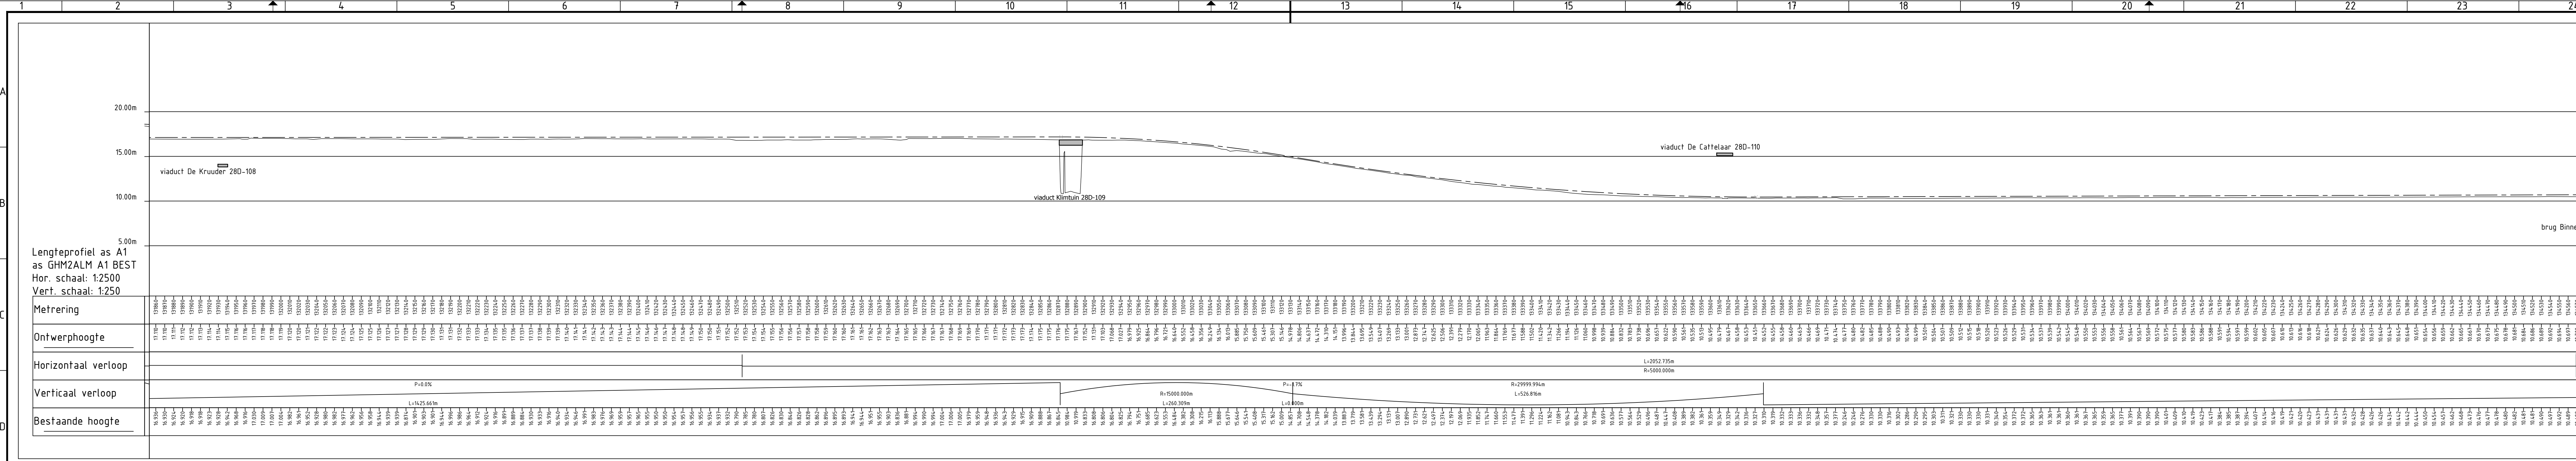

Situering bladen
SCHAAL 1:35000

Tracébesluit

A1 Apeldoorn-Azelo

km. 132000-134300



Definitief

kaartblad
22 van 26

schaal 1:2500
formaat A0

Mei 2018

Rijkswaterstaat
Ministerie van Infrastructuur en Waterstaat

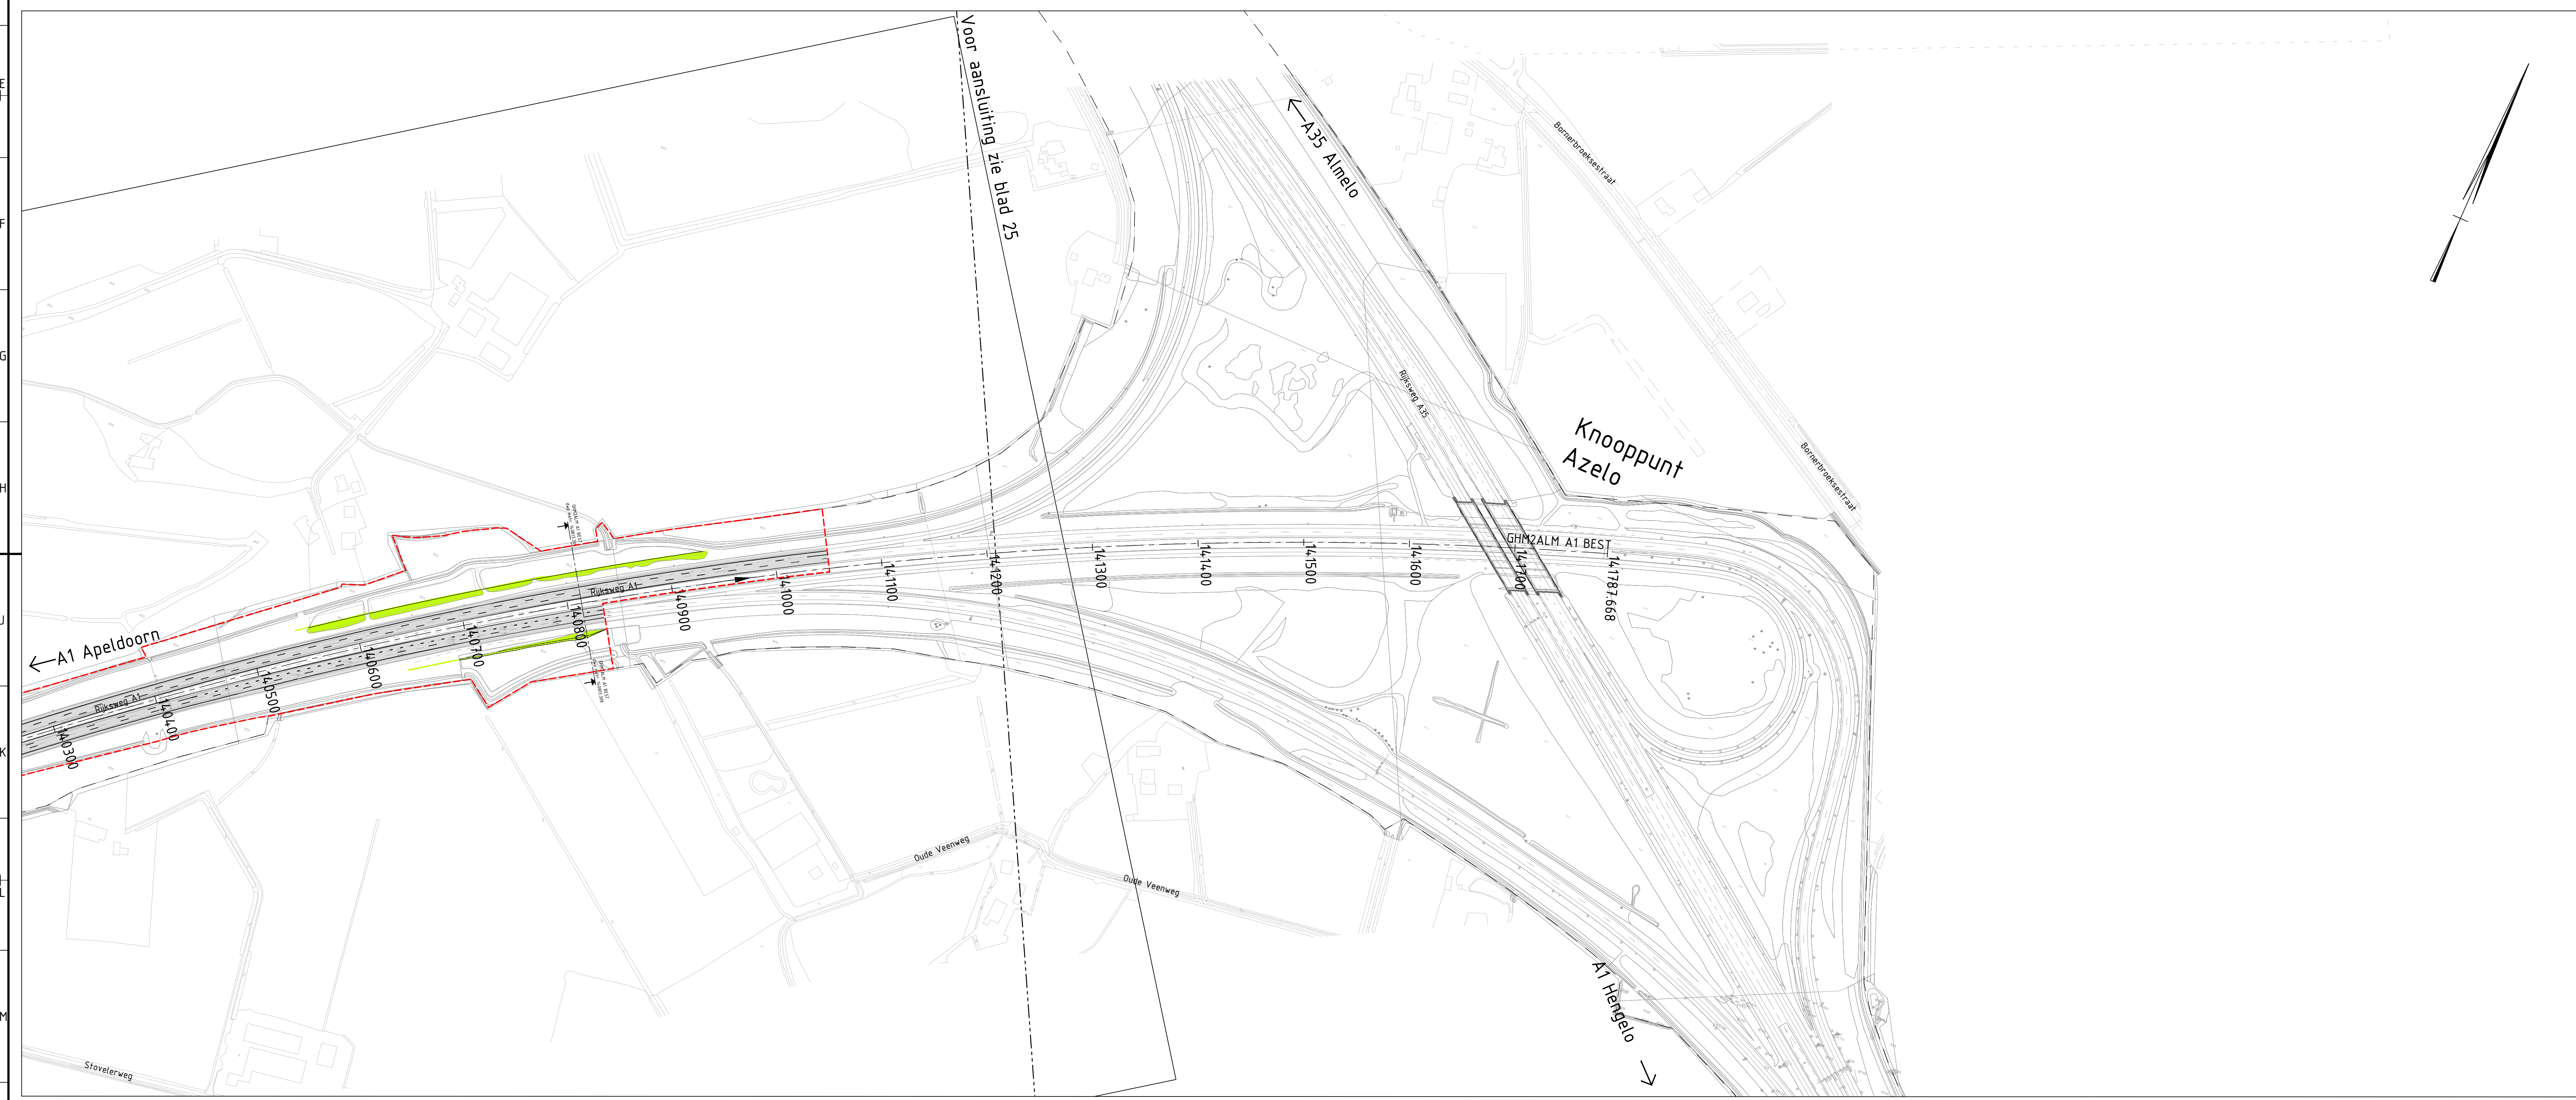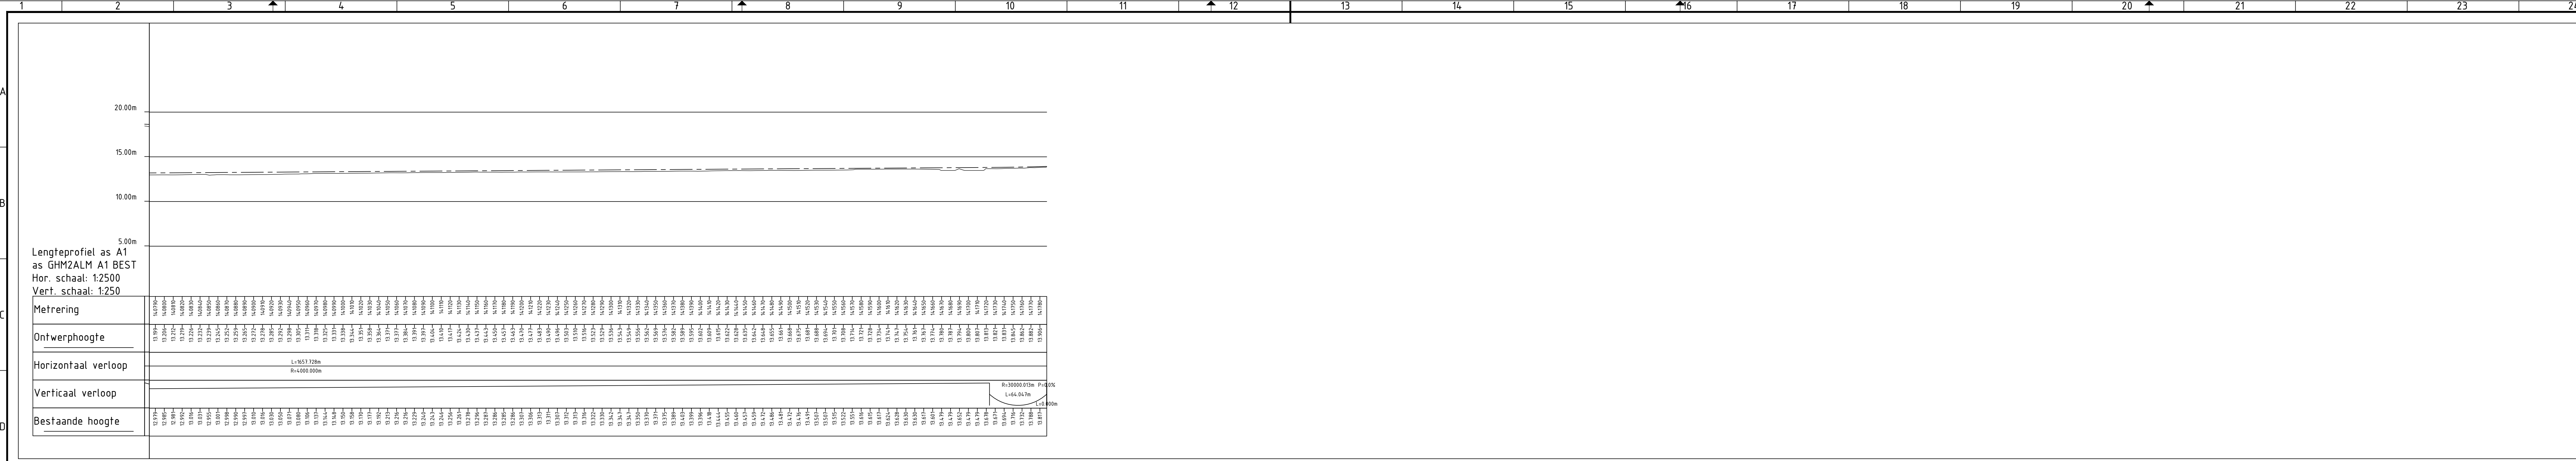

Legenda situatie

- Maatregelvlak verkeersdoeleinden
- Maatregelvlak verkeersdoeleinden, zone wegverharding
- Maatregelvlak verkeersdoeleinden, zone geluidreducerend asfalt
- Maatregelvlak verkeersdoeleinden, zone kunstwerk (nieuw of aanpassen)
- Maatregelvlak verkeersdoeleinden, zone landschappelijke inpassing
- Maatregelvlak verkeersdoeleinden, zone ecologische inpassing
- Maatregelvlak verkeersdoeleinden, zone waterhuishouding
- Maatregelvlak agrarische bestemming
- Waterberging
- Te amoveren wegen
- Te amoveren objecten
- Geluidwerende voorziening
- Duiker
- Bestaande grens rijkeigendom
- TB grens


Legenda doorsnede

- Bestaande situatie
- Nieuwe situatie
- Nieuwe geleiderail
- Nieuwe verharding
- Bestaande verharding
- Weg as (lengteprofiel)
- TB grens

Legenda Lengteprofiel

- bestaande situatie
- nieuwe situatie
- kunstwerk

0 25 50 75 100m
+ schaalbalk alleen voor situatie 1:2500

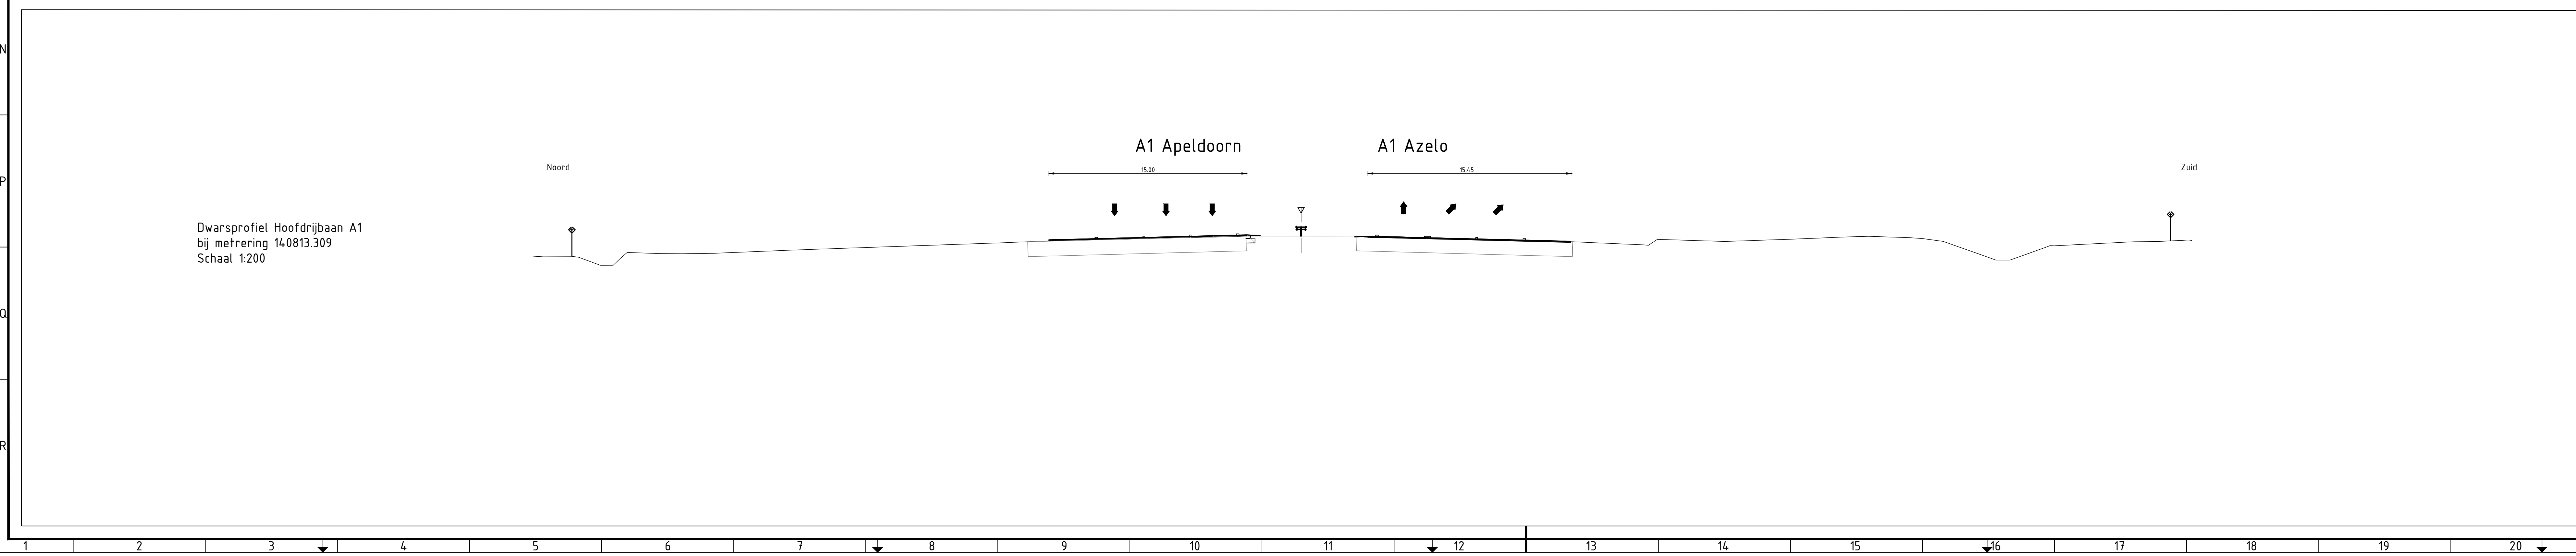

Situering bladen
SCHAAL 1:35000

Tracébesluit

A1 Apeldoorn-Azelo

km. 141000-141787

Definitief

kaartblad
26 van 26

schaal 1:2500
formaat A0
Mei 2018

Rijkswaterstaat
Ministerie van Infrastructuur en Waterstaat