



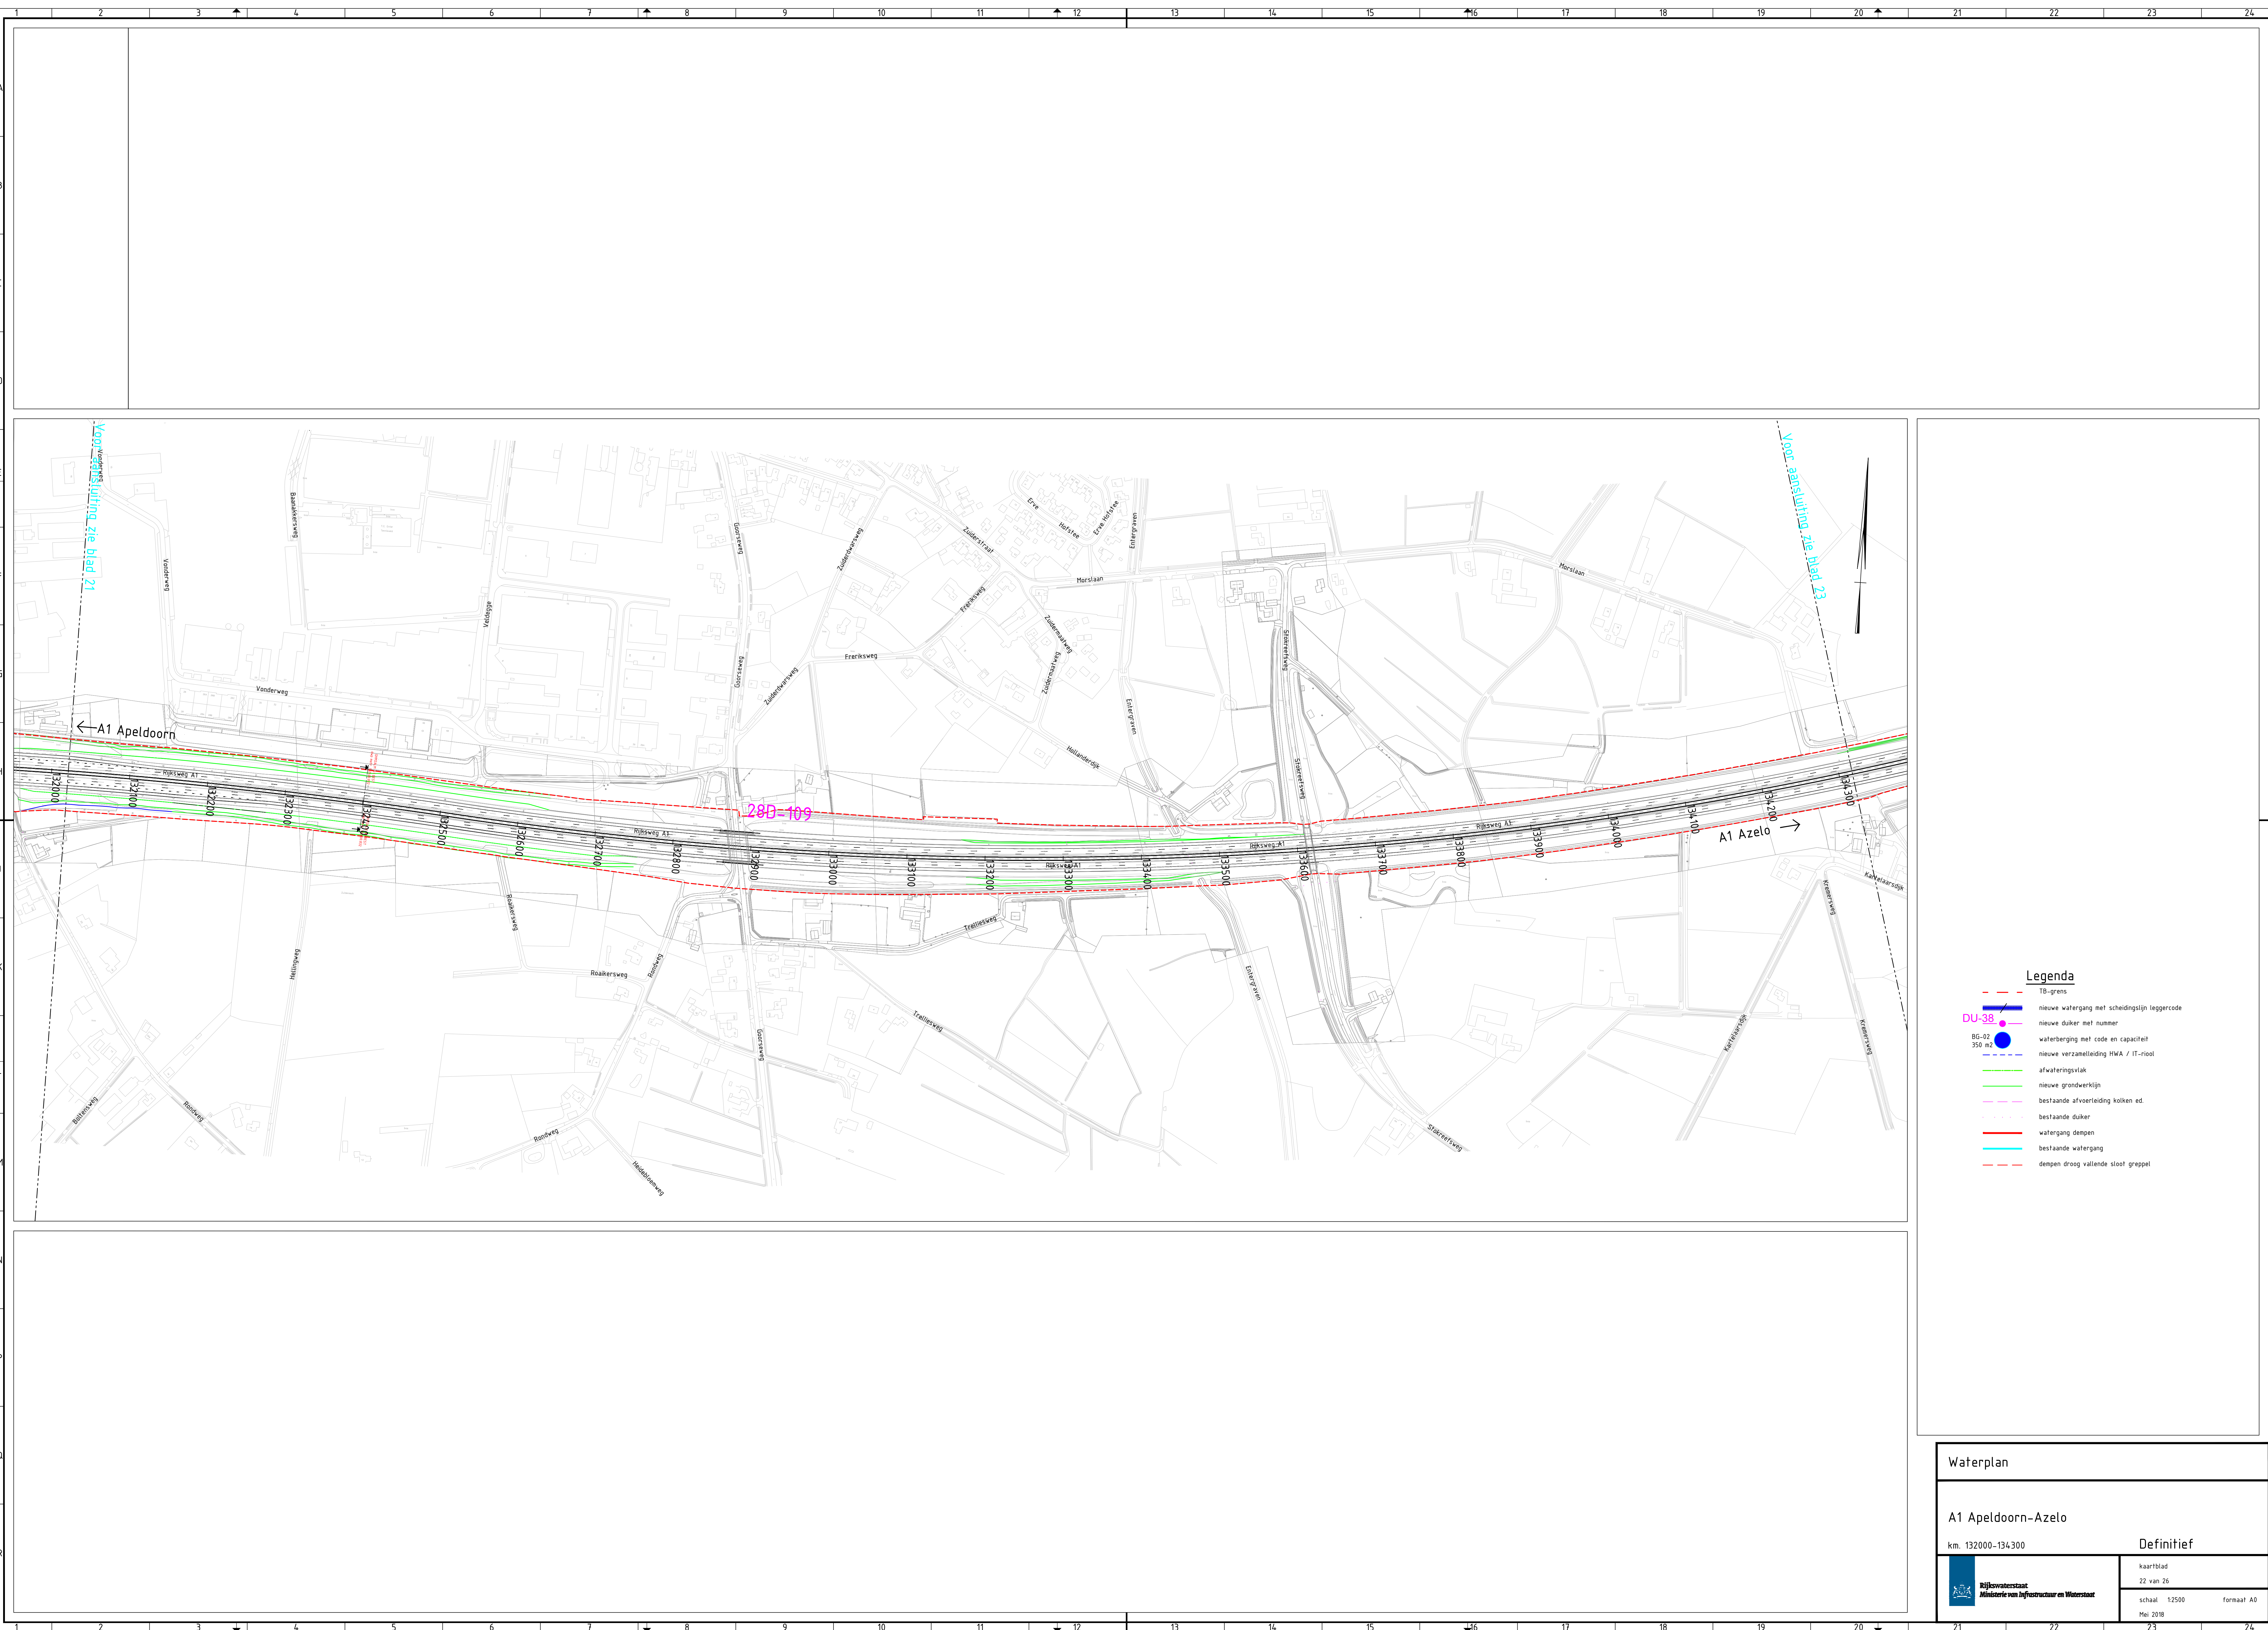

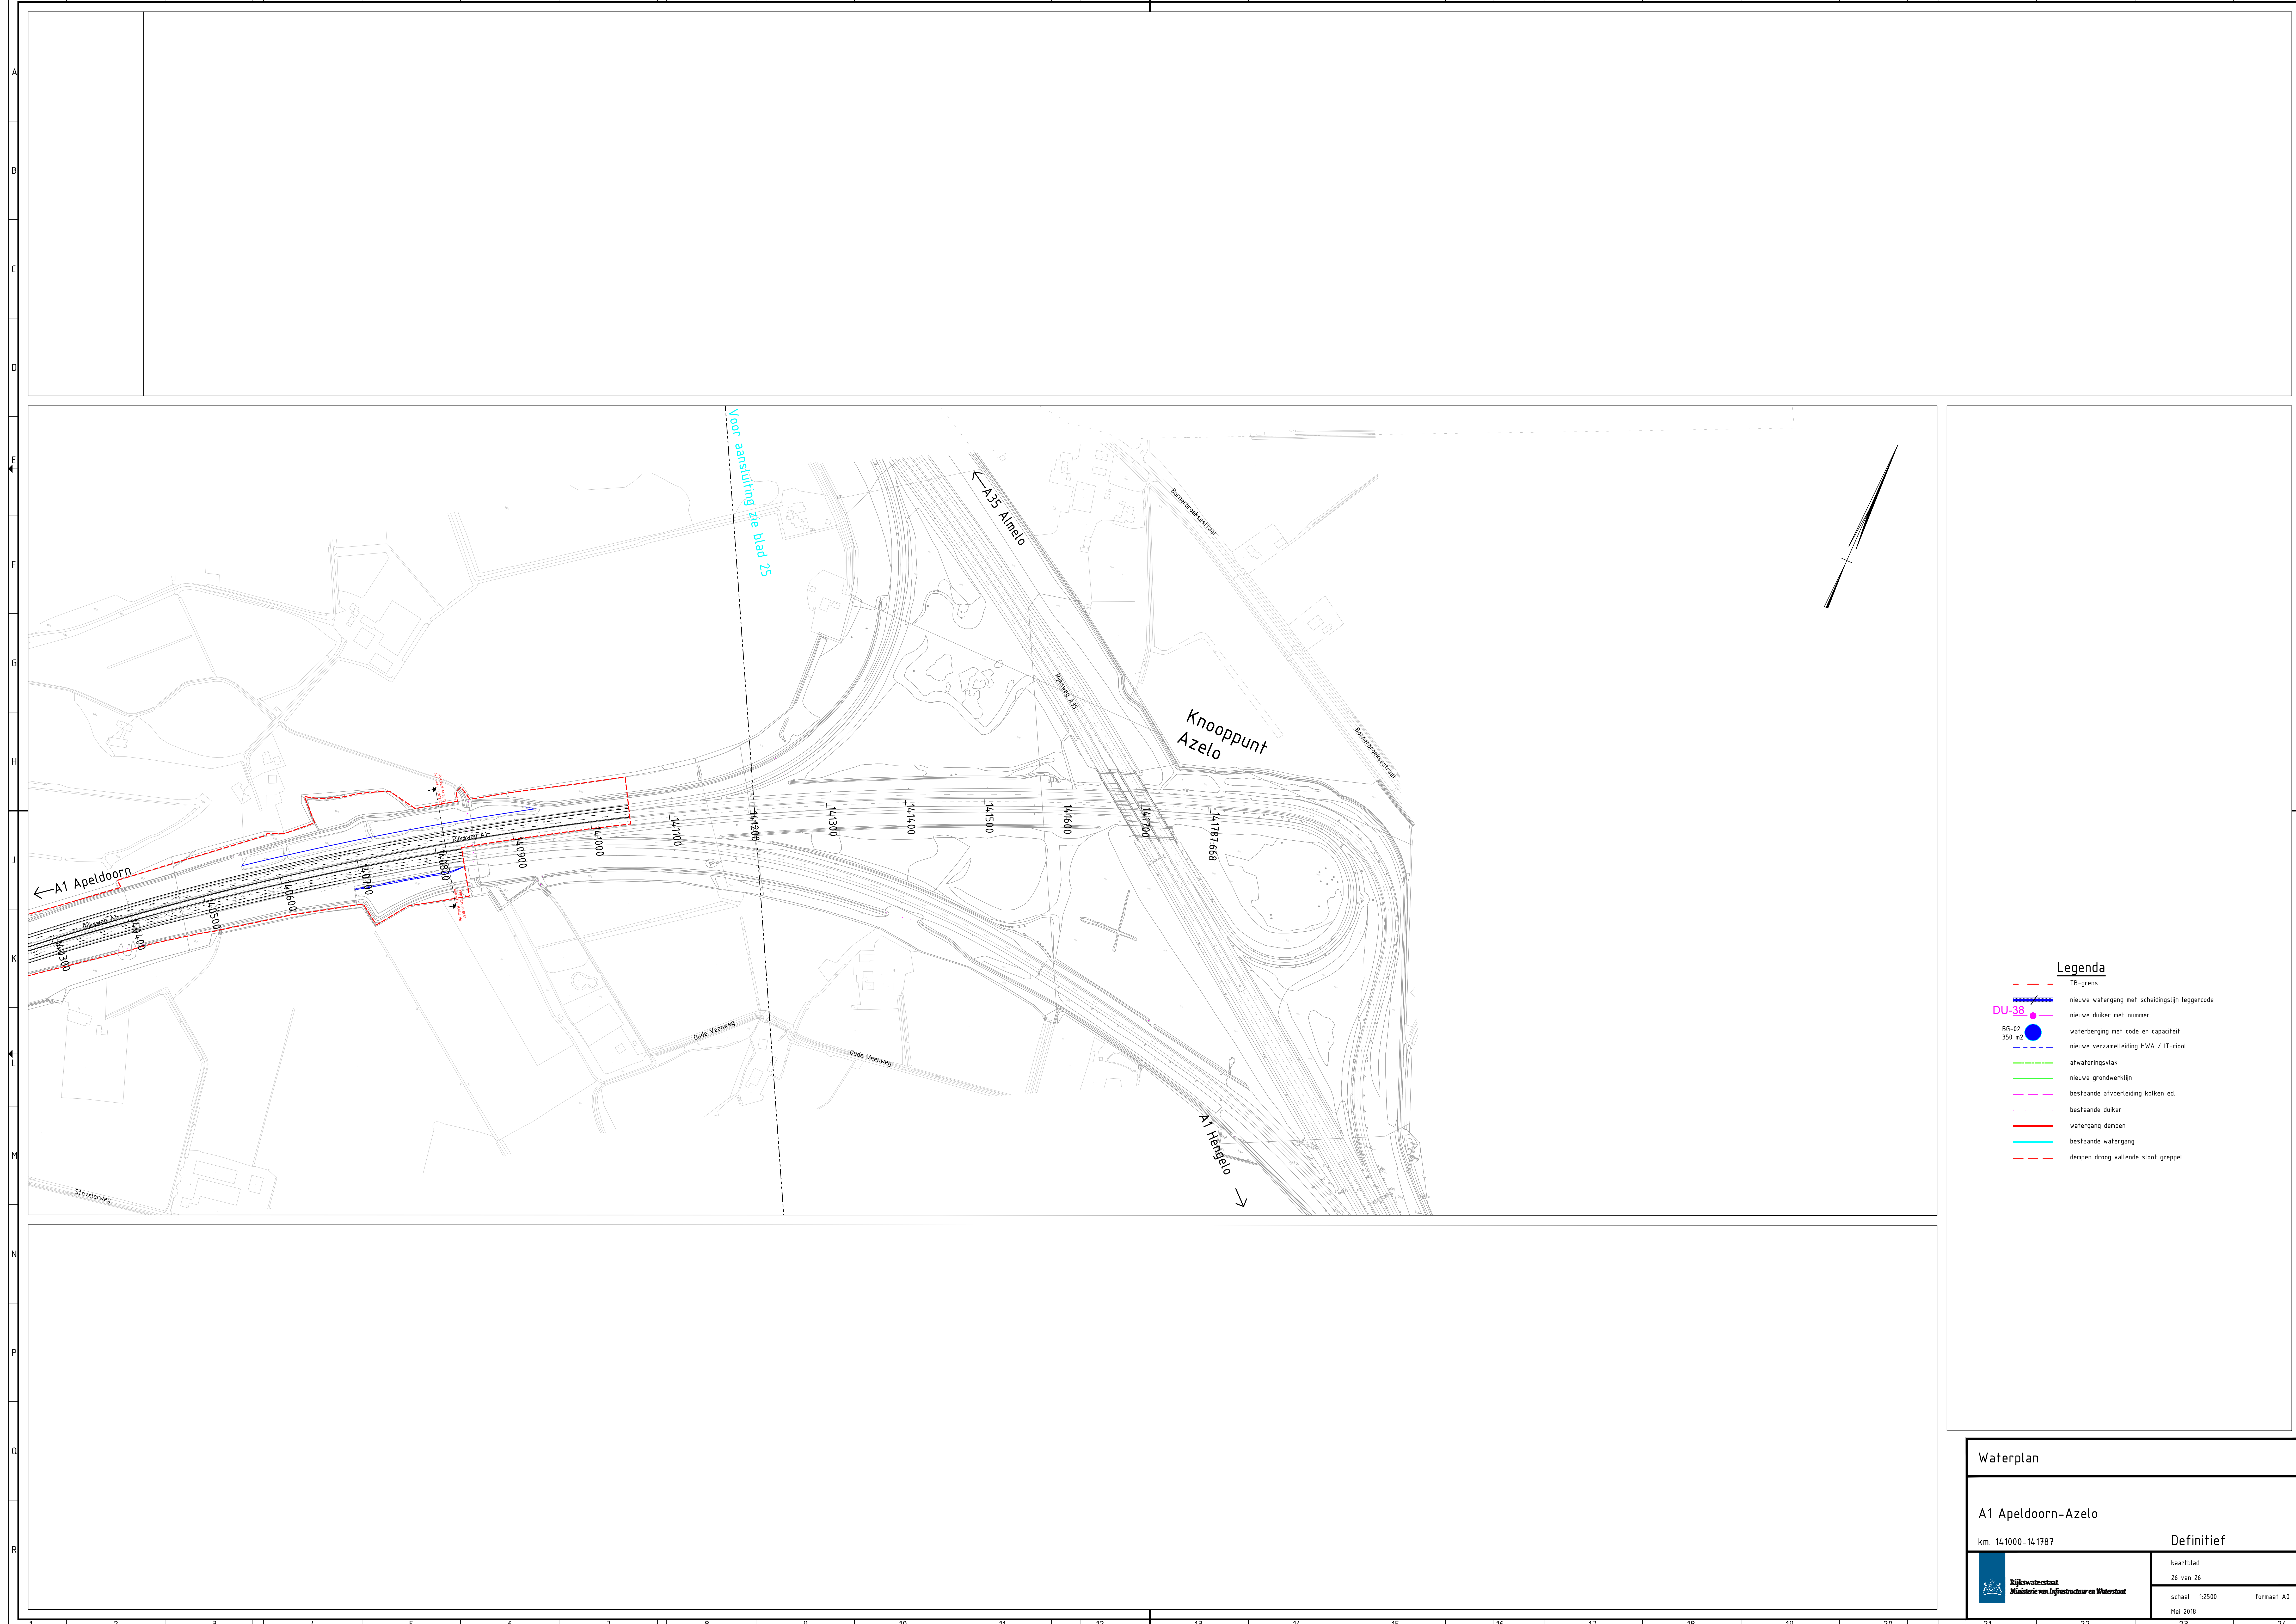

Legenda

- TB-grens
- DU-38 --- nieuwe watergang met scheidslijn leggercode
- nieuwe duiker met nummer
- BG-02 350 m2 --- waterberging met code en capaciteit
- nieuwe verzamelleiding HWA / IT-riool
- afwateringsvlak
- nieuwe grondwerklijn
- bestaande afvoerleiding kolken ed.
- bestaande duiker
- watergang dempen
- bestaande watergang
- dempen droog vallende sloot greppel

Waterplan

A1 Apeldoorn-Azelo

km. 14.1000-14.1787

Definitief



kaartblad
26 van 26

schaal 1:2500 formaat A0

Mei 2018