









**Ontwerp Tracébesluit A27**  

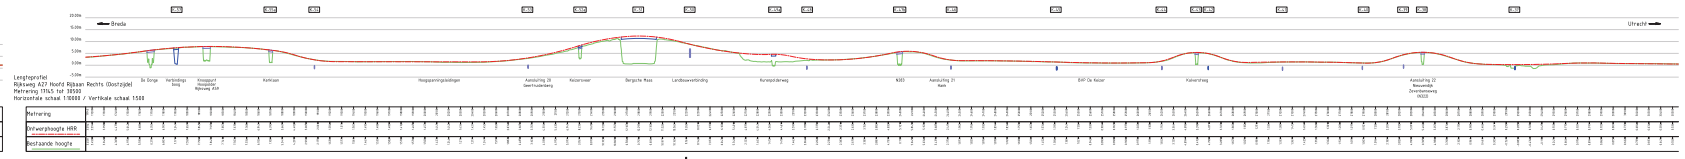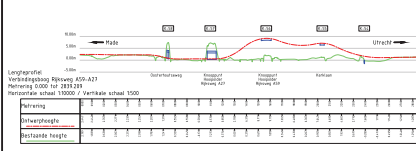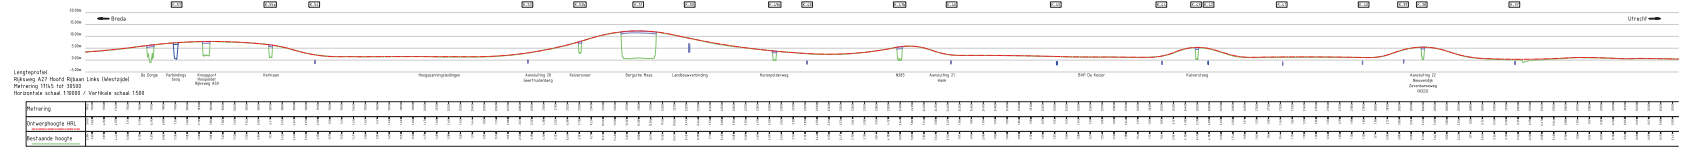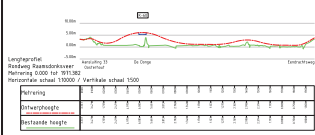

Ontwerp Tracébesluit A27  



