







Overzicht Poederijen situatie 1  
SCHAAL 1 : 1000

Legenda	
<b>Legenda bestaande situatie</b>	<b>Legenda ontwerp</b>
- Bestaande situatie	- Projectgebied
- Kadastrale grenzen met nummers	- Locaties dwarsprofielen
- Bestaande rasters	- Ontwerplijnen
235,0 - Rivier kilometering	12,21 - Ontwerphoogtes in m NAP
2,69 - Maaielhoogtes in m NAP (AHN3)	- Aanbrengen rasterwerk
- Open water	- Aansluiting op bodem van de plas
- Gras	- Insteek talud
- Riet	- Taludlijnen
- Beplanting	- Moeraszone
ABC - Aanduiding behoud	- Ruig grasland
- Bestaande boom	- Geul/oppervlaktewater
- Sluw	- Nieuwe sloot
- Bestaande boom	- Bufferzone
<b>Legenda te verwijderen</b>	- Beheerpad (Grasland)
- Verwijderen rasterwerk	- Klei inkassing 0,50 m dik
- Verwijderen pad	- Klei inkassing 1,50 m dik
- Verwijderen boom	- Te transplanteren riet
<b>Legenda beschermingszone's</b>	1:14 - Taludhelling
- Waterstaafwerk	ABC - Aanduiding nieuw
- Beschermingszone	
- Buitenbeschermingszone	
<b>Legenda K&amp;L</b>	
- Gasleiding HD (binnen projectgrens)	

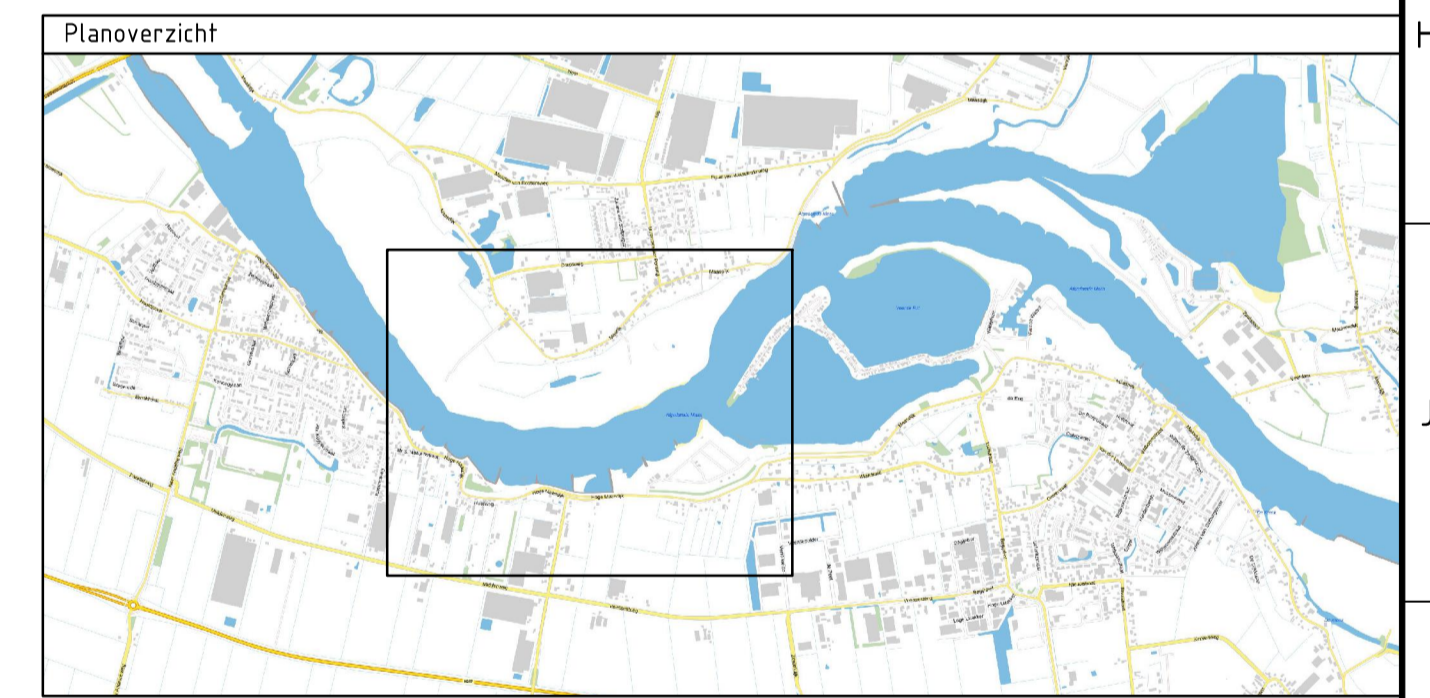

Versie 12.0	Ontwerp Schetsontwerp - Poederijen Waard - Situatiekening	Con. Ontwerper	Vrij. Ontwerpleider
Datum 31-05-2024	Get. Ontwerper		
Versie 11.0	Ontwerp Schetsontwerp - Poederijen Waard - Situatiekening	Con. Ontwerper	Vrij. Ontwerpleider
Datum 22-02-2024	Get. Ontwerper		

<b>Oprachtgever</b>		Contact
Rijkswaterstaat - PPO		
Advies- en Ingenieursorganisatie	Architect	
<b>Project</b>		Contact
KRW Zuid Nederland		
Projectnummer : XC0505600059	Security Category AS2 - Intern	
Fase : SO++		
Onderwerp	KRW Zuid Nederland Deelproject 10 geulen Poederijense Waard [AM_241_R]	
Schaal : 1:1000	Bladformaat : A0	Status : Definitief
Contractnummer :	Bladnummer : 1 van 2	
Tekeningnummer :	KRW-ARC-AM-GPW-SIT_01	
		Versie: 12.0

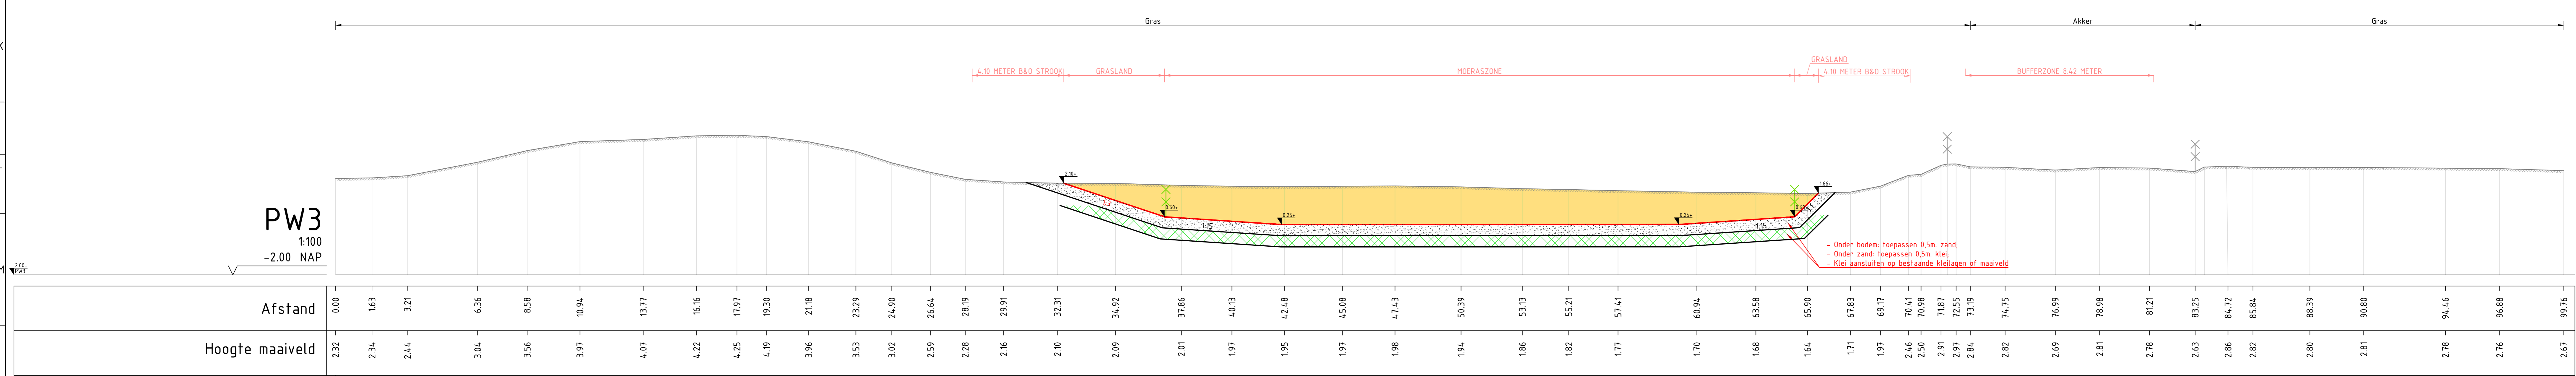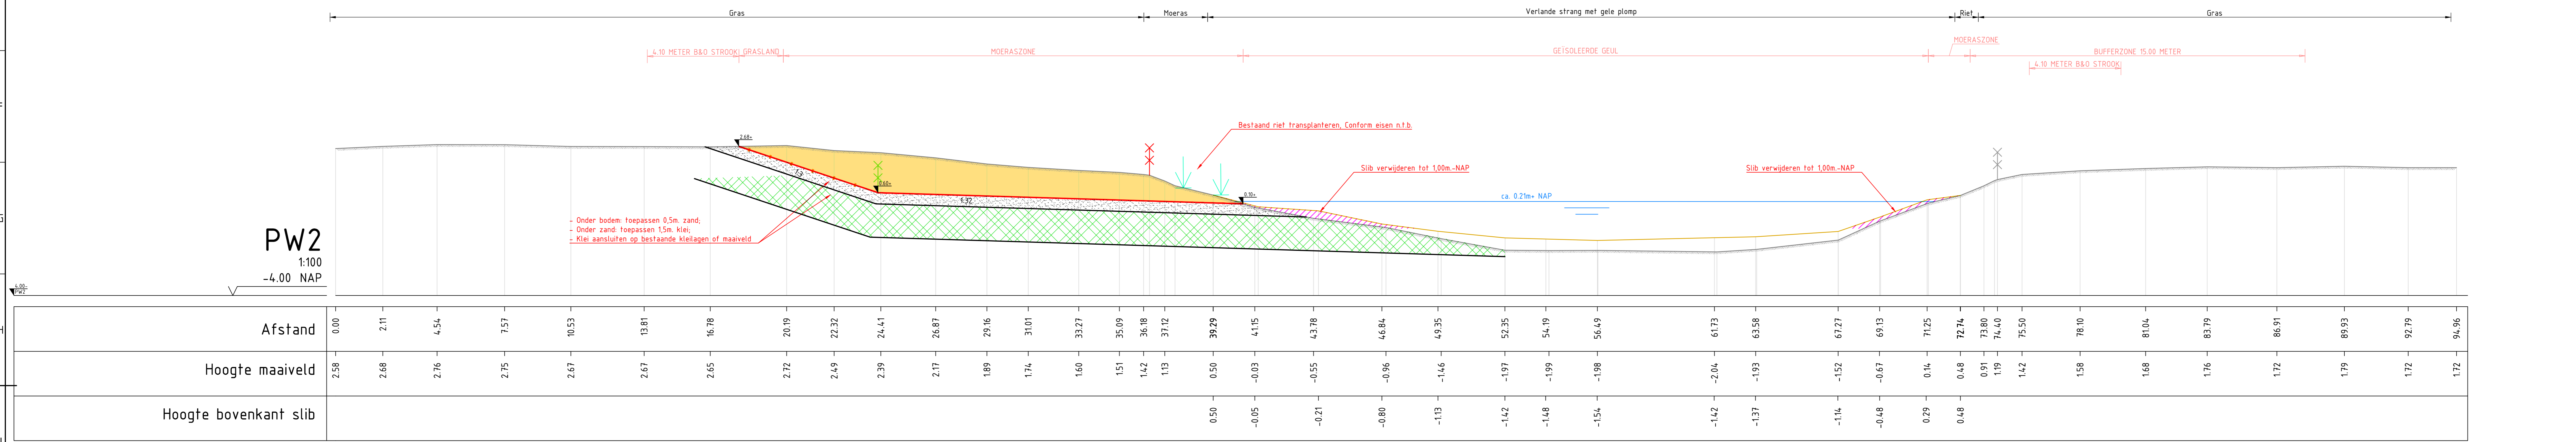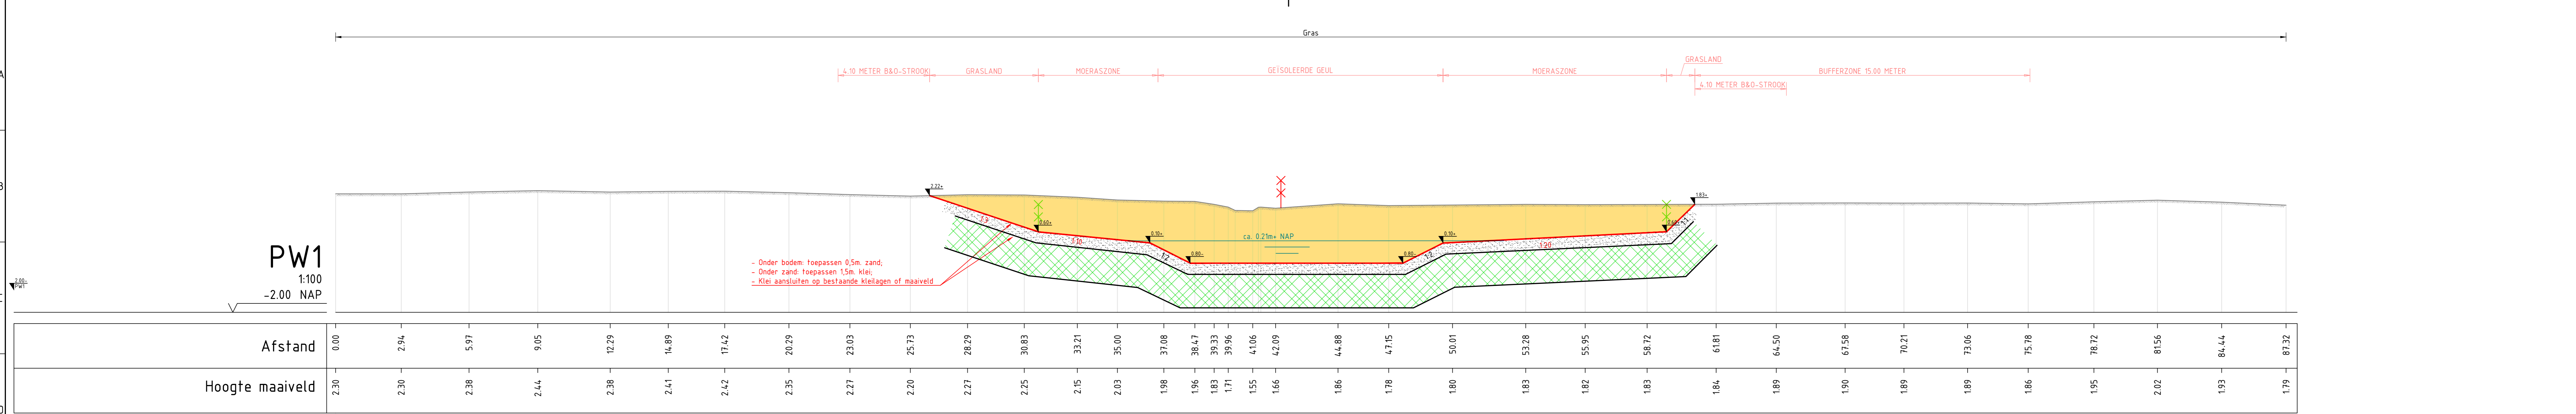

**Legenda dwarsprofielen**

- Huidig maaiveld
- Bestaand stortsteen
- Bestaande afrastering
- Ontwerp
- Grond aanvullen
- Grond ontgraven
- Slib ontgraven
- Waterstand naaar (GLG)
- Aanbrengen afrastering
- Aanbrengen tijdelijke afrastering overgang grasland/moeras
- Te verwijderen afrastering
- Nieuw hoogtepunt in NAP

ZAND  
KLEI

ca. 0.21m NAP

12.0  
11.0

Omschrijving Schaalwerkzaamheden - Poederrijse Waard - Profielen  
Datum 14.05.2014  
Get. Ontwerper  
Get. Ontwerper

Omschrijving Schaalwerkzaamheden - Poederrijse Waard - Profielen  
Datum 22.02.2014  
Get. Ontwerper  
Get. Ontwerper

**Oprachtgever**  
Rijkswaterstaat - PPO


**Advies- en Ingenieursorganisatie**  
ARCADIS

**Project**  
KRW Zuid Nederland  
Projectnummer: XE05056000059  
Fase: SD+  
Security Category: AS2 - Intern


Onderwerp: **KRW Maas**  
Deelproject: **Afgedamde Maas**  
geulen Poederrijse Waard [AM\_241\_R]

Schaal: 1:100  
Bladformaat: A0  
Contractnummer:  
Bladnummer: 2 van 2  
Status: Definitief

Tekeningnummer: **KRW-ARC-AM-GPW-DWP\_01**  
Versie: 12.0

 

Legenda	
<b>Legenda bestaande situatie</b>	<b>Legenda ontwerp</b>
- Bestaande situatie	- Projectgebied
- Kadastrale grenzen met nummers	- Locaties dwarsprofielen
- Bestaande rasters	- Ontwerproeilen
250.0 - Rivier klemschering	- Ontwerphoogtes in m NAP
0.00 - Maaiveldhoogtes in m NAP (ARH)	- Aanbrengen rasterwerk
- Open water	- Aansluiting op bodem van de plas
- Gras	- Insteek talud
- Riet	- Taludlijnen
- Bepanting	- Miserszone
- Aanduiding behoud	- Ruig grasland
- Sluw	- Geul/oppenlantaarn
- Bestaande boom	- Nieuwe sluit
	- Bufferzone
<b>Legenda te verwijderen</b>	- Behoerpl (Bijstand)
- Verwijderen rasterwerk	- Knie inkassing 0.55 m dik
- Verwijderen oed	- Knie inkassing 1.50 m dik
- Verwijderen boom	- Te verwijderen ruit
	- Taludbelling
<b>Legenda beschermingszones</b>	- 1.5L
- Waterscheidwerk	- Aanduiding nieuw
- Beschermingszone	
- Buitenbeschermingszone	
- Loggersone	
<b>Legenda dwarsprofielen</b>	
- Huidg maatregel	
- Ditwerp	
- Milieugeve maatregel, Knie aanbrengen	
- Grond ontgraven	
- Slib ontgraven	
- ca. 0.90m NAP	
- ca. 0.90m NAP	
- Nieuw hoogtep in m NAP	

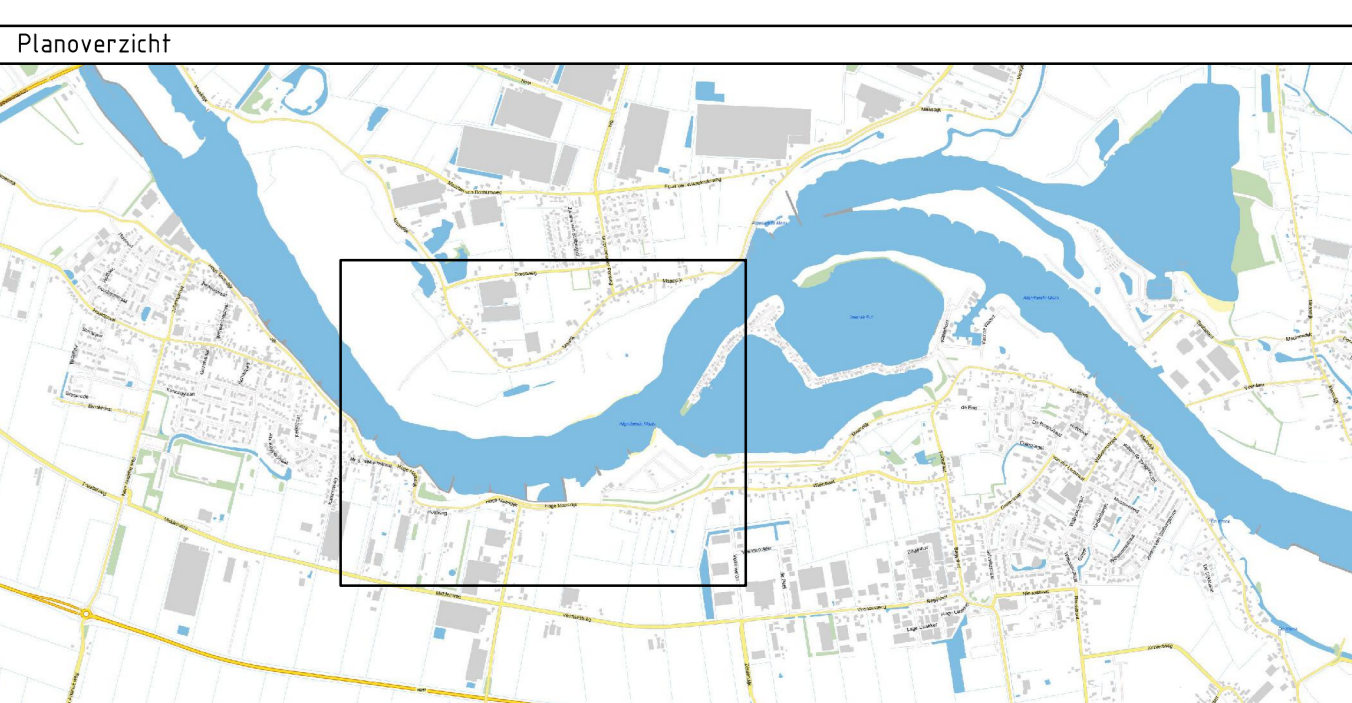

Oprachtgever		Contract
Rijkswaterstaat - PPO		
Advies- en Ingenieursorganisatie		Architect
ARCADIS		
Project		Contract
KRW Zuid Nederland		
Deelproject 10 - Langsprofiel		
geulen Poederloijense Waard [AM_241_R]		
Schaal: 1:1000	Blauwmaat: A1	Stadium: Definitief
Gebruik: 10-10-2023	Revisie: 1 van 1	
KRW-ARC-AM-GPW-LP_01		3.0