



Monding Slijkwellsewaard Slibdikte
SCHAAL 1 : 500

Overzicht Slijkwellsewaard situatie 1
SCHAAL 1 : 1000


Legenda	
Legenda bestaande situatie	Legenda ontwerp

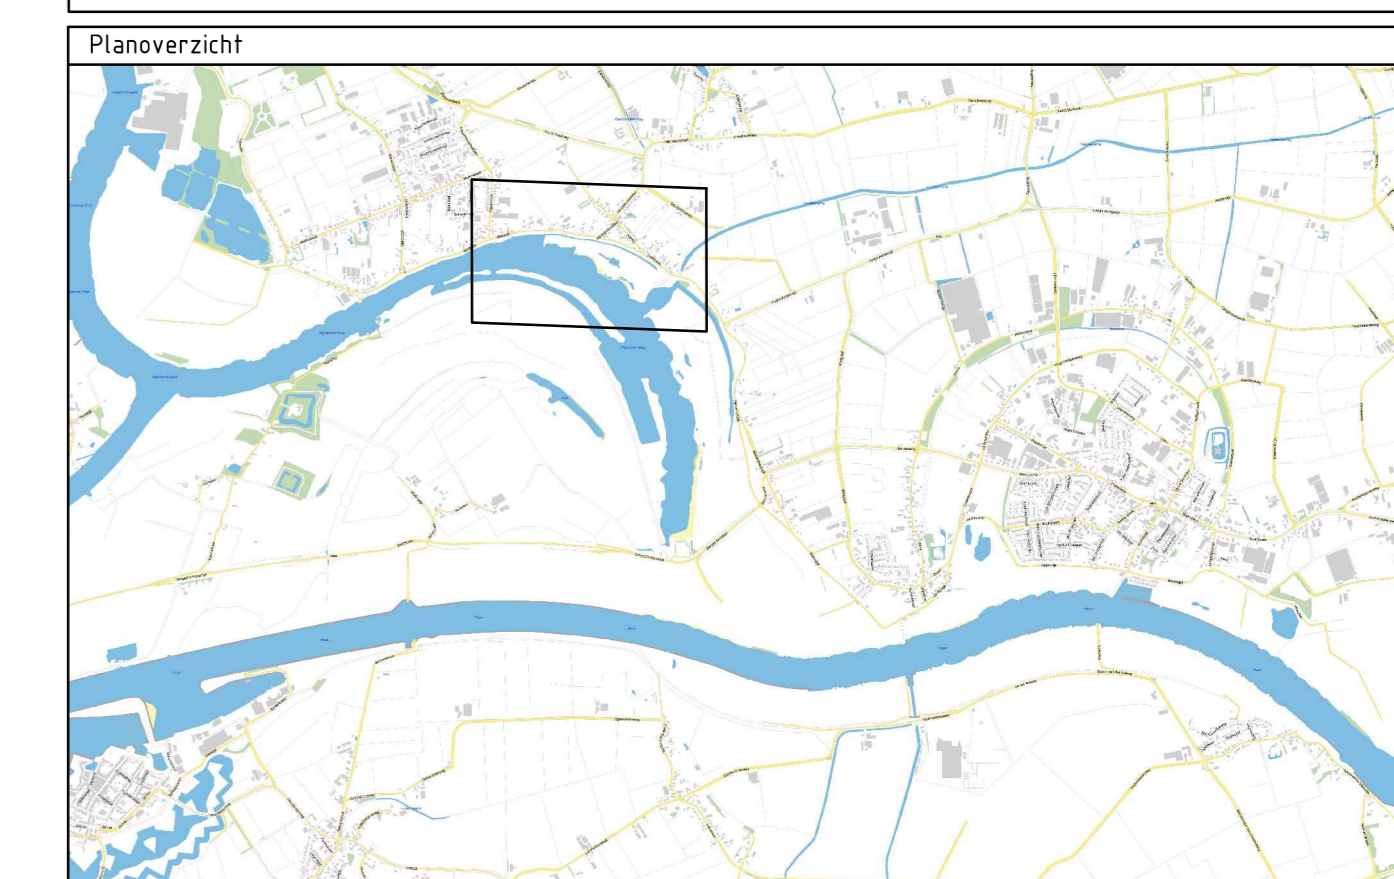

<p>Versie 11.0 Datum: 28-03-2024 Get. Ontwerper: [Name] Con. Ontwerper: [Name] Vrij. Ontwerper: [Name]</p>	
<p>Versie 10.0 Datum: 22-02-2024 Get. Ontwerper: [Name] Con. Ontwerper: [Name] Vrij. Ontwerper: [Name]</p>	
<p>Opmachtgever Rijkswaterstaat - PPO</p>	
<p>Advies- en Ingenieursorganisatie Architect ARCADIS</p>	
<p>Project KRW Zuid Nederland Projectnummer: XC0505600059 Fase: SD+ Security Category: AS2 - Intern</p>	
<p>Onderwerp: KRW Zuid Nederland Deelproject 10 geul Slijkwellsewaard [AM_230_R]</p>	
Schaal: 1:1000	Bladformaat: A0
Contractnummer: [Number]	Bladnummer: 1 van 6
Tekeningnummer: KRW-ARC-AM-GSW-SIT_01	Status: Definitief
Versie: 11.0	

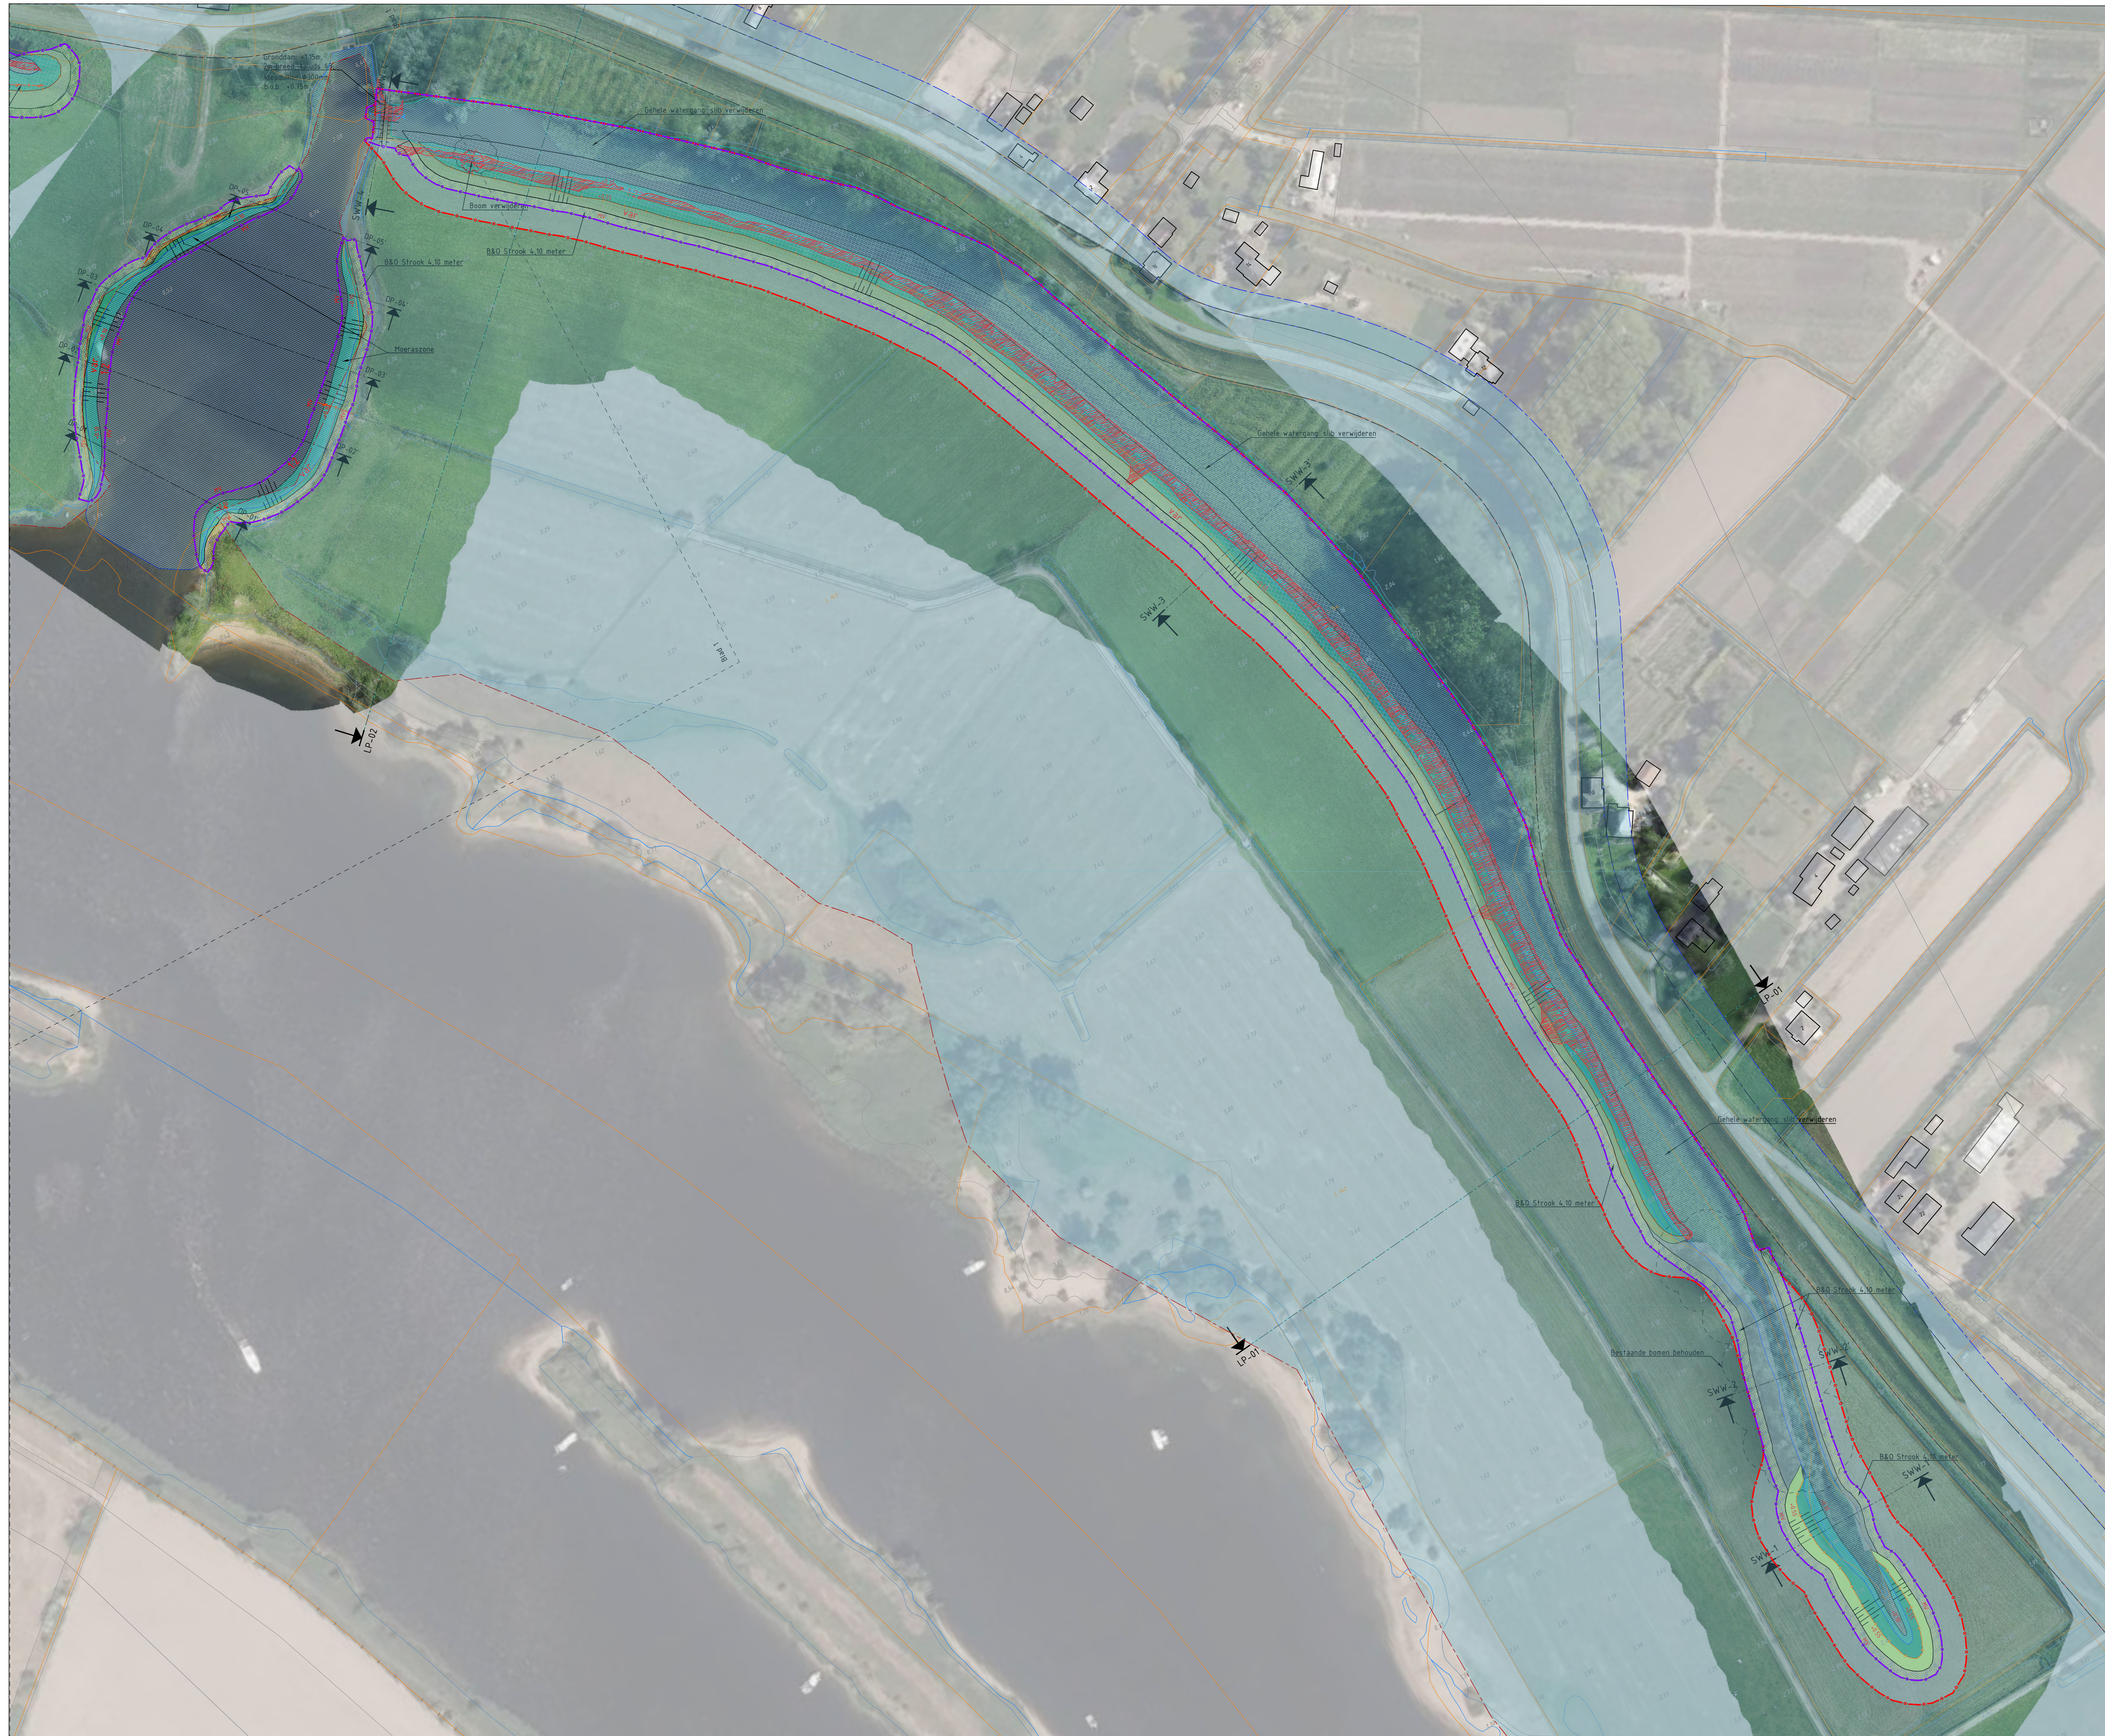


Legenda	
	- Bestaande situatie
	- Kadastrale grenzen met nummers
	- Bestaande raster
	- Rivier kilometering
	- Maaiveldhoogtes in m NAP (AHN3)
	- Open water
	- Gras
	- Riet
	- Beplanting
	- Aanduiding onderhoud
	- Verwijderen rasterwerk
	- Verwijderen brug
	- Verwijderen boom
	- Waterstaalwerk
	- Beschermingszone
	- Buitenbeschermingszone
	- Leggerzone
	- Grens plangebied
	- Projectgebied
	- Locaties dwarsprofielen
	- Ontwerplijnen
	- Ontwerphoogtes in m NAP
	- Aanbrengen rasterwerk
	- Insteek talud
	- Taludlijnen
	- Moeraszone
	- Roopt grasland
	- Bufferzone
	- Beheer & onderhoudsstrook
	- Klei inkassing
	- Te transplanteren riet
	- Aanbrengen dood rivierhout
	- Nieuwe brug
	- Taludhelling
	- Aanduiding nieuw
-*) Projectgrens gelijk aan grens plangebied. Tenzij anders zichtbaar	

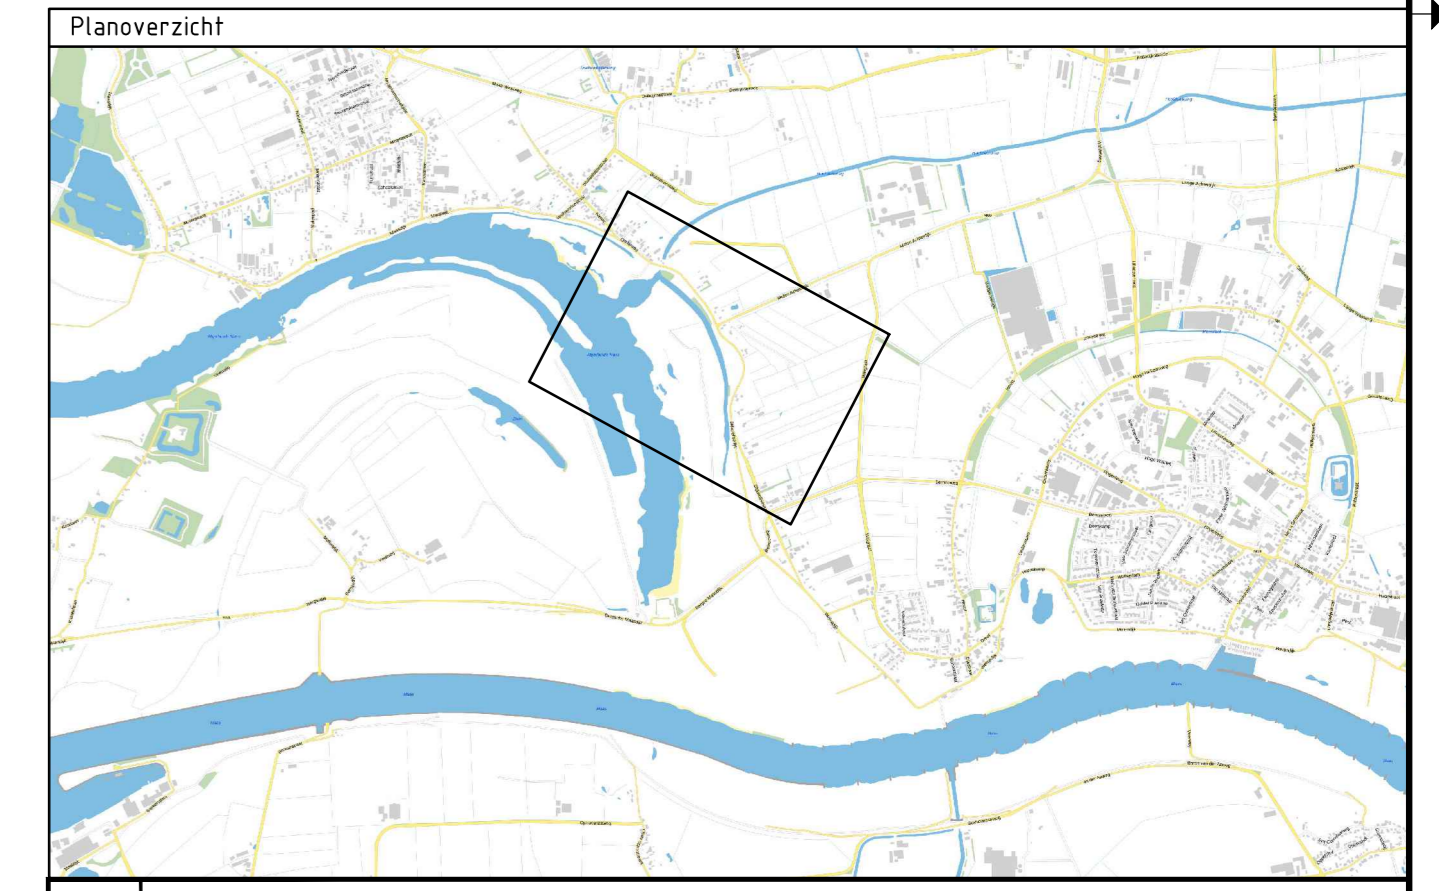

Versie 11.0 Datum: 25-03-2024 Get.: Ontwerper Con.: Ontwerper Vrij: Deelprojecthoeder	Versie 10.0 Datum: 22-02-2024 Get.: Ontwerper Con.: Ontwerper Vrij: Deelprojecthoeder
---	---


Opdrachtgever		Contact
Rijkswaterstaat - PPO		
Advies- en Ingenieursorganisatie		Architect
ARCADIS		
Project		Contact
KRW Zuid Nederland Projectnummer: XC0505600059 Fase: SD+		Security Category: AS2 - Internaal
Onderwerp: KRW Zuid Nederland Deelproject 10 geul Slijkwellsewaard [AM_230_R]		

Overzicht Slijkwellsewaard situatie 2
SCHAAL 1 : 1000

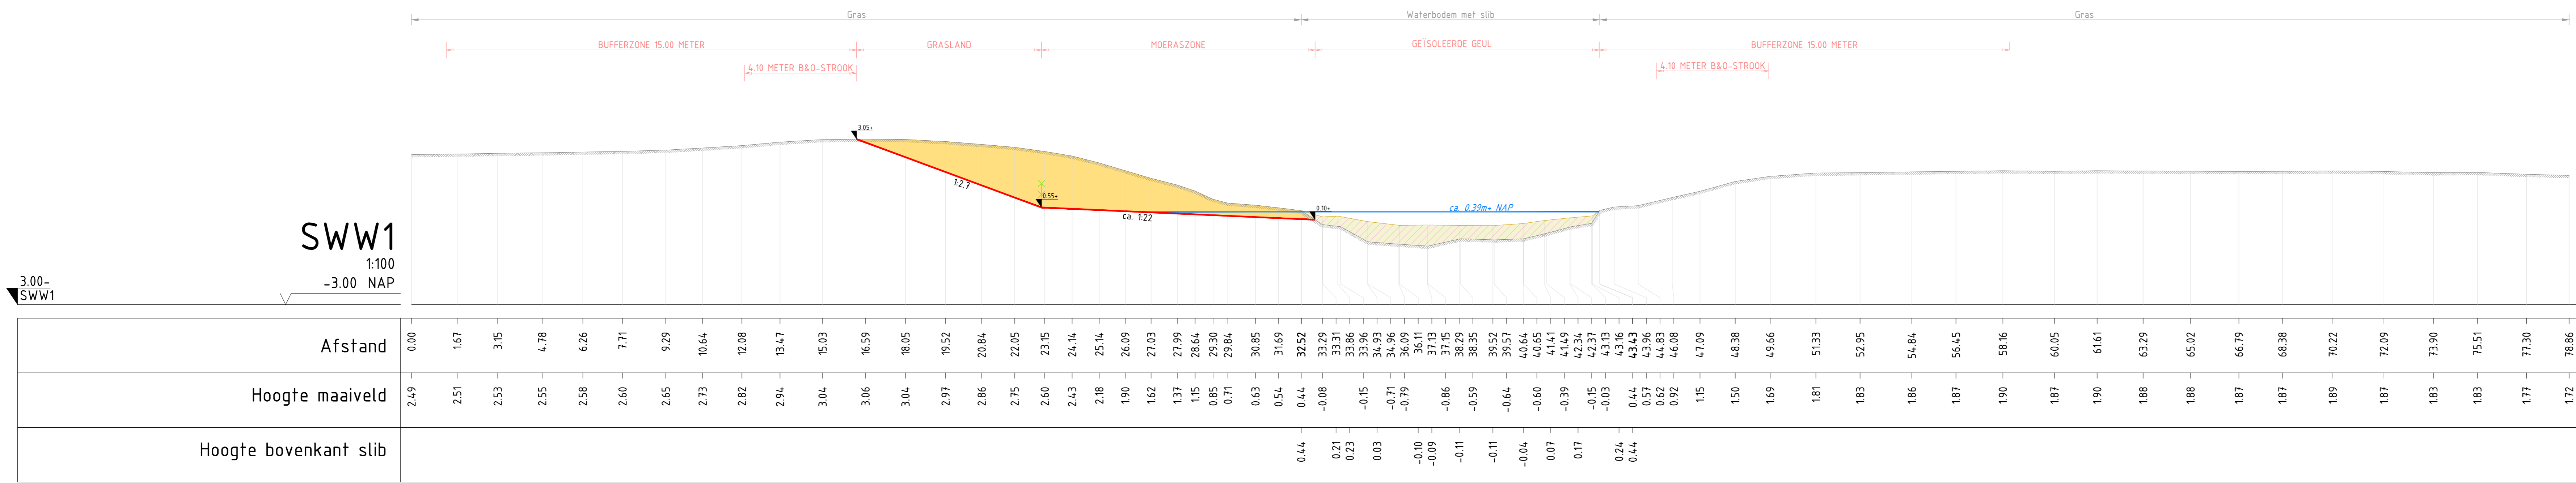


SWW1
1:100
-3.00 NAP

Afstand	Hoogte maaiveld	Hoogte bovenkant slib
0.00	2.49	
1.67	2.51	
3.15	2.53	
4.78	2.55	
6.26	2.58	
7.71	2.60	
9.29	2.65	
10.84	2.73	
12.08	2.82	
13.47	2.94	
15.03	3.04	
16.59	3.06	
18.05	3.04	
19.52	2.97	
20.84	2.86	
22.05	2.75	
23.15	2.60	
24.14	2.43	
25.14	2.18	
26.09	1.90	
27.03	1.62	
27.99	1.37	
28.64	1.15	
29.30	0.85	
29.84	0.71	
30.85	0.63	
31.69	0.54	
32.52	0.44	
33.29	-0.08	0.44
33.71	-0.23	0.23
34.24	-0.15	0.23
34.93	0.03	0.03
35.86	-0.71	-0.71
36.91	-0.79	-0.79
37.15	-0.86	-0.86
38.29	-0.59	-0.59
38.53	-0.64	-0.64
39.27	-0.64	-0.64
40.64	-0.60	-0.60
40.65	-0.60	-0.60
41.41	-0.39	-0.39
41.69	-0.39	-0.39
42.37	-0.03	-0.03
43.13	-0.03	-0.03
43.16	0.24	0.24
43.79	0.44	0.44
44.83	0.62	0.62
46.08	0.92	0.92
47.09	1.15	1.15
48.38	1.50	1.50
49.66	1.69	1.69
51.33	1.81	1.81
52.95	1.83	1.83
54.84	1.86	1.86
56.45	1.87	1.87
58.16	1.90	1.90
60.05	1.87	1.87
61.61	1.90	1.90
63.29	1.88	1.88
65.02	1.88	1.88
66.79	1.87	1.87
68.38	1.87	1.87
70.22	1.89	1.89
72.09	1.87	1.87
73.90	1.83	1.83
75.51	1.83	1.83
77.30	1.77	1.77
78.86	1.72	1.72

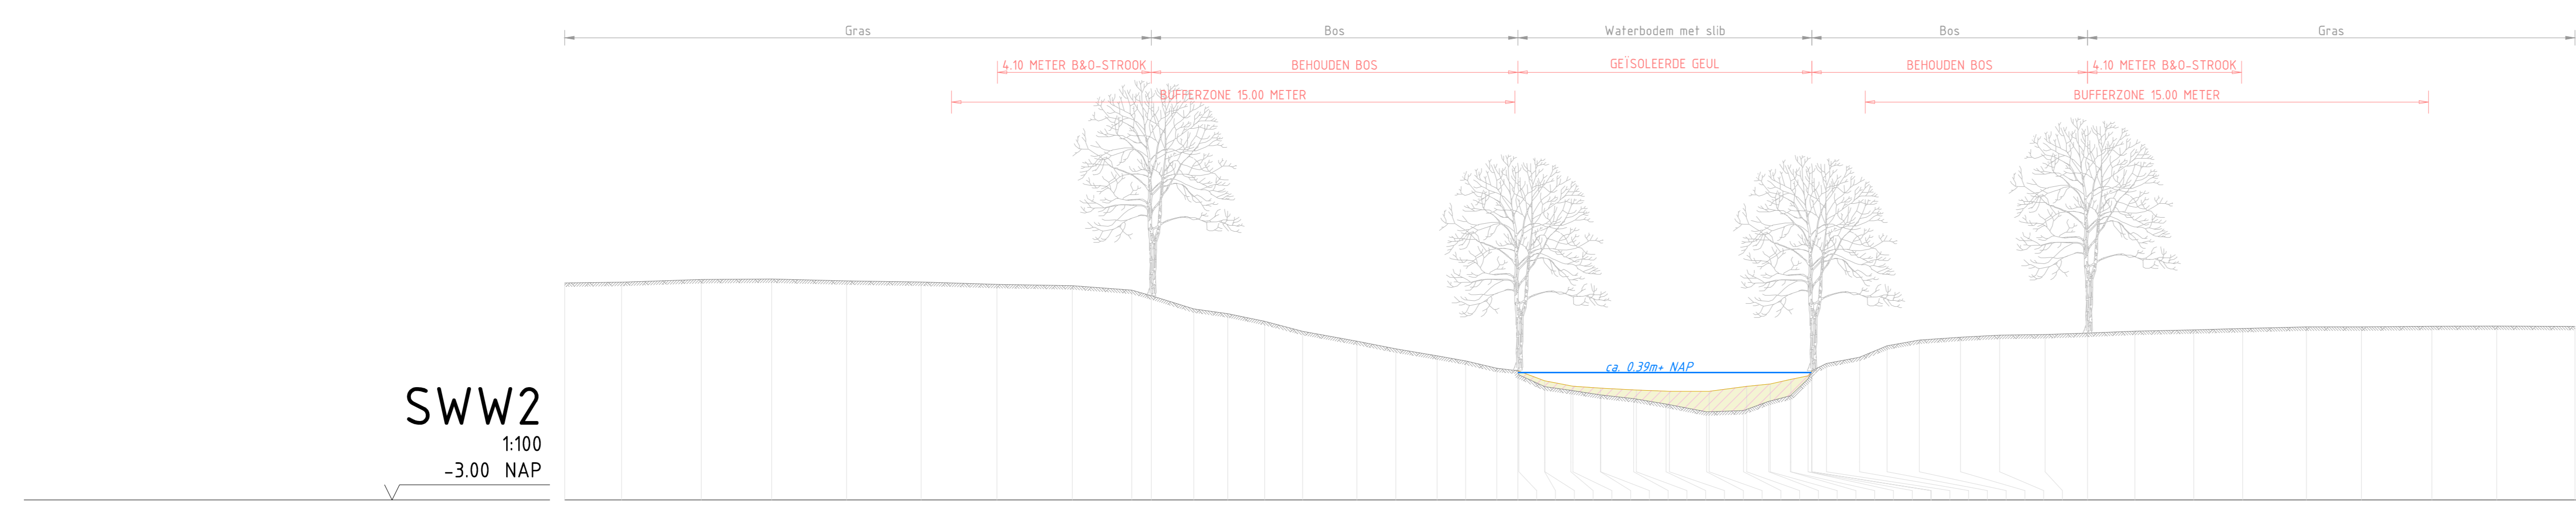

SWW2
1:100
-3.00 NAP

Afstand	Hoogte maaiveld	Hoogte bovenkant slib
0.00	2.77	
1.51	2.79	
3.63	2.87	
5.51	2.88	
7.30	2.83	
9.49	2.80	
11.51	2.74	
13.51	2.70	
15.10	2.58	
15.62	2.44	
16.75	2.09	
17.66	1.95	
18.64	1.75	
19.65	1.49	
21.09	1.22	
22.13	1.02	
23.23	0.83	
23.99	0.70	
24.82	0.50	
25.40	0.33	
26.09	0.17	
26.10	0.01	
26.85	-0.09	
27.58	-0.21	
28.46	-0.30	
29.33	-0.45	
29.42	-0.46	
30.40	-0.66	
31.57	-0.82	
31.67	-0.82	
32.06	-0.88	
32.10	-0.88	
32.85	-0.82	
33.11	-0.71	
33.21	-0.66	
33.48	-0.50	
34.68	0.00	
35.21	0.10	
36.07	0.25	
36.21	0.38	
39.42	1.40	
40.55	1.44	
41.81	1.49	
43.38	1.53	
44.68	1.56	
46.38	1.60	
47.84	1.60	
49.72	1.62	
51.45	1.63	
53.53	1.62	

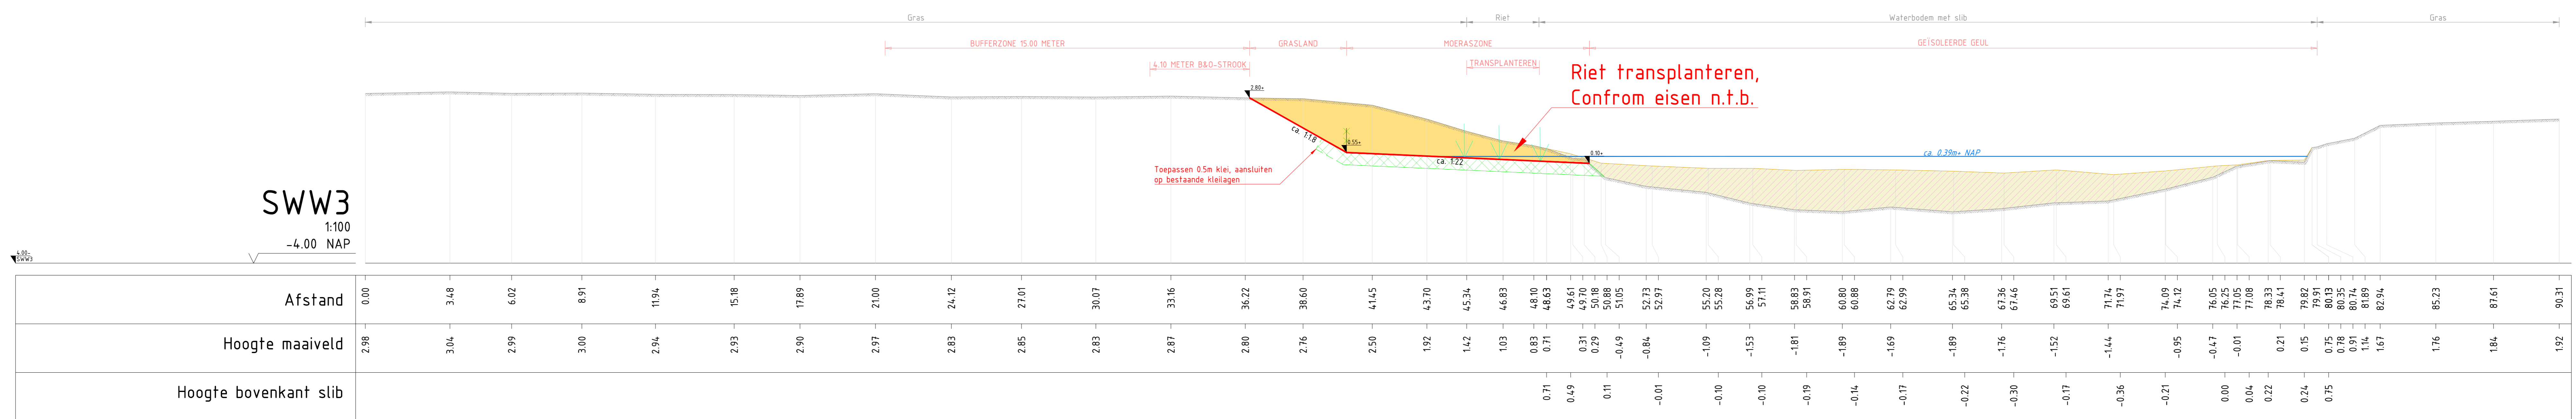

SWW3
1:100
-4.00 NAP

Afstand	Hoogte maaiveld	Hoogte bovenkant slib
0.00	2.98	
3.48	3.04	
6.02	2.99	
8.91	3.00	
11.94	2.94	
15.18	2.93	
17.89	2.90	
21.00	2.97	
24.12	2.83	
27.01	2.85	
30.07	2.83	
33.16	2.87	
36.22	2.80	
38.60	2.76	
41.45	2.50	
43.70	1.92	
45.34	1.42	
46.83	1.03	
48.10	0.83	
48.63	0.71	
49.61	0.61	
50.18	0.29	
50.88	0.11	
51.05	-0.49	
52.73	-0.84	
52.97	-0.84	
55.20	-1.09	
55.28	-1.09	
56.99	-1.53	
57.11	-1.53	
58.83	-1.81	
58.91	-1.81	
60.80	-1.89	
60.88	-1.89	
62.79	-1.69	
62.99	-1.69	
65.34	-1.89	
65.38	-1.89	
67.36	-1.76	
67.46	-1.76	
69.51	-1.52	
69.61	-1.52	
71.74	-1.44	
71.97	-1.44	
74.09	-0.95	
74.12	-0.95	
76.05	-0.47	
77.05	-0.01	
77.08	0.04	
78.33	0.22	
78.41	0.21	
78.82	0.24	
79.82	0.15	
80.13	0.75	
80.35	0.78	
80.74	0.91	
81.04	1.04	
81.89	1.67	
82.34	1.67	
85.23	1.76	
87.61	1.84	
90.31	1.92	

Legenda

Legenda dwarsprofielen

- Huidig maaiveld
- Bestand stortsteen
- Bestaande afrastering
- Ontwerp
- Grond aanvullen
- Grond ontgraven
- Slib ontgraven
- Mitigerende maatregel, klei aanbrengen
- Waterstand najaar (GLG)
- Aanbrengen afrastering
- Aanbrengen tijdelijke afrastering overgang grasland/moeras
- Te verwijderen afrastering
- Nieuw hoogtepunt in m NAP






Opdrachtgever
Rijkswaterstaat - PPO
Advies- en Ingenieursorganisatie Architect
ARCADIS

Project
KRW Zuid Nederland
Deelproject 10
geul Slijkwellsewaard [AM_230_R]

Contractinformatie
Schaal: 1:100
Bladformaat: A0
Contractnummer: 10.0
Bladnummer: 3 van 6
Tekeningsnummer: KRW-ARC-AM-GSW-DWP_01

Status
Definitief

Versioning
Versie 11.0
Datum: 21-03-2024
Geplaatst door: [naam]
Geplaatst op: [datum]

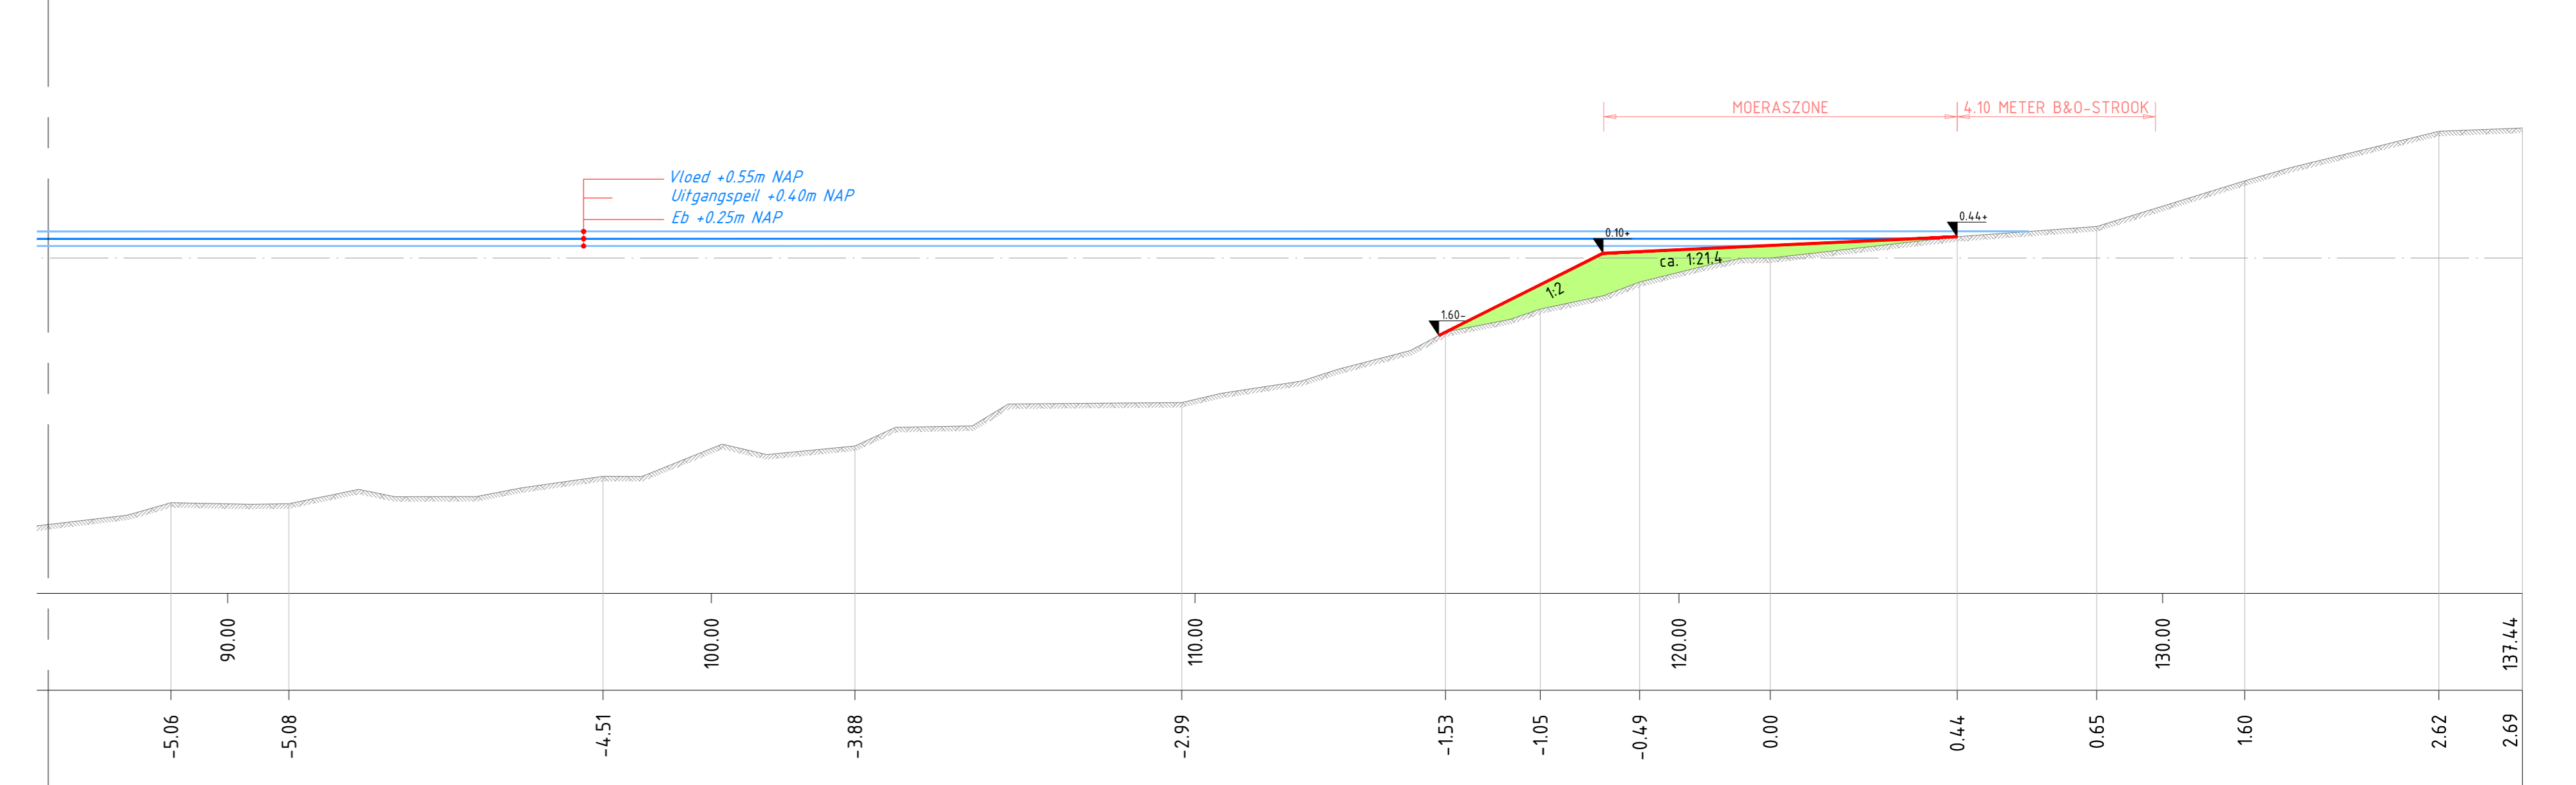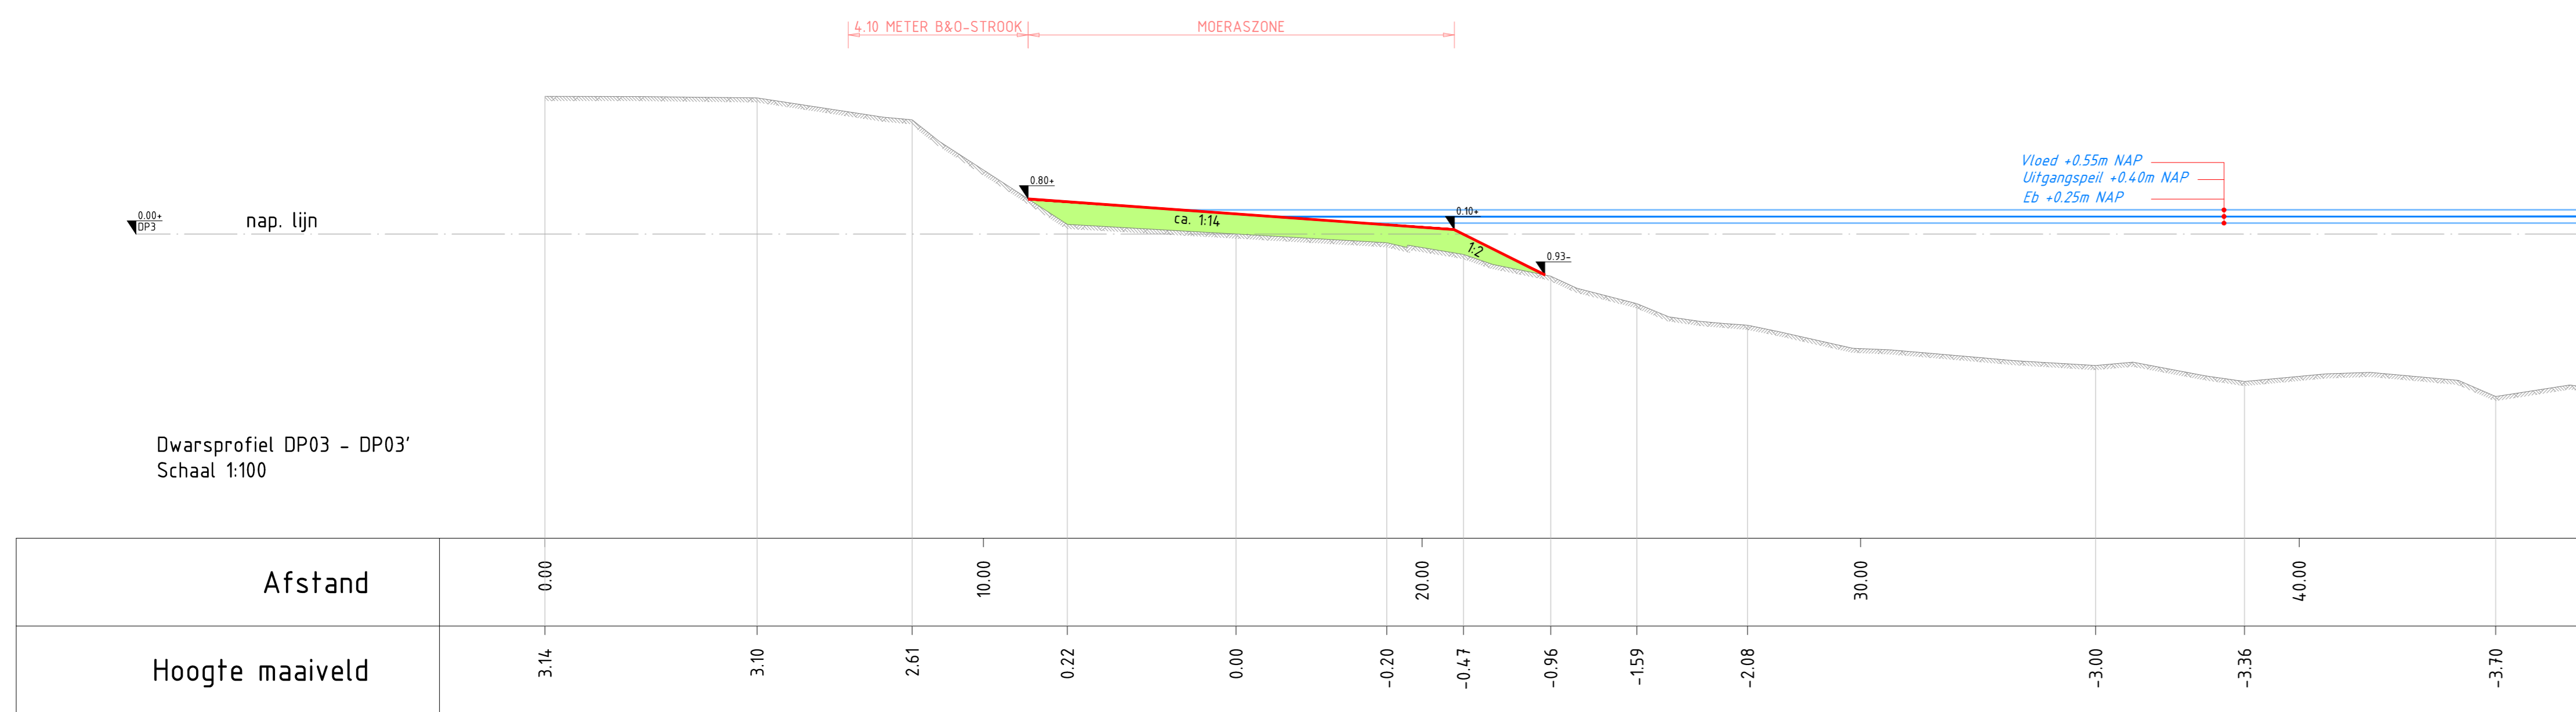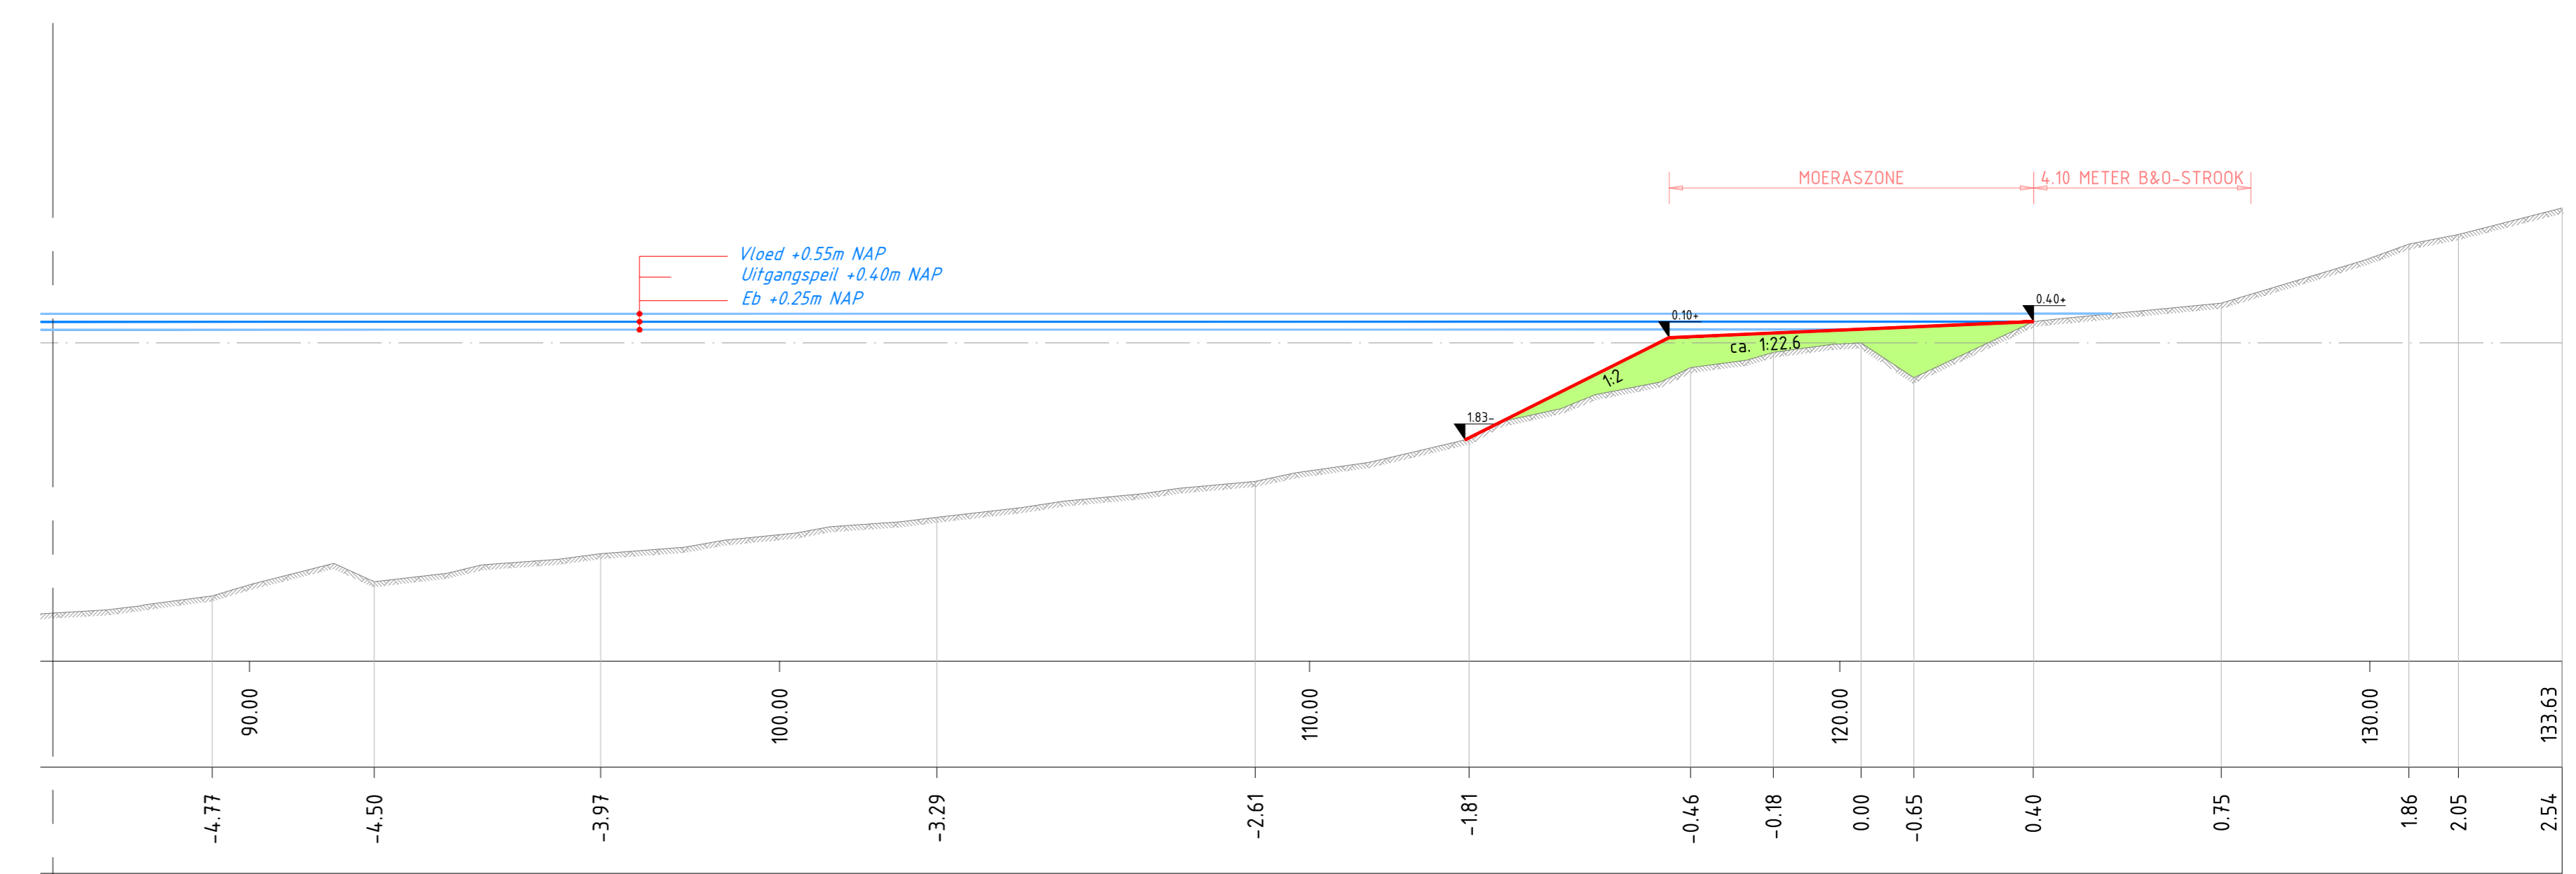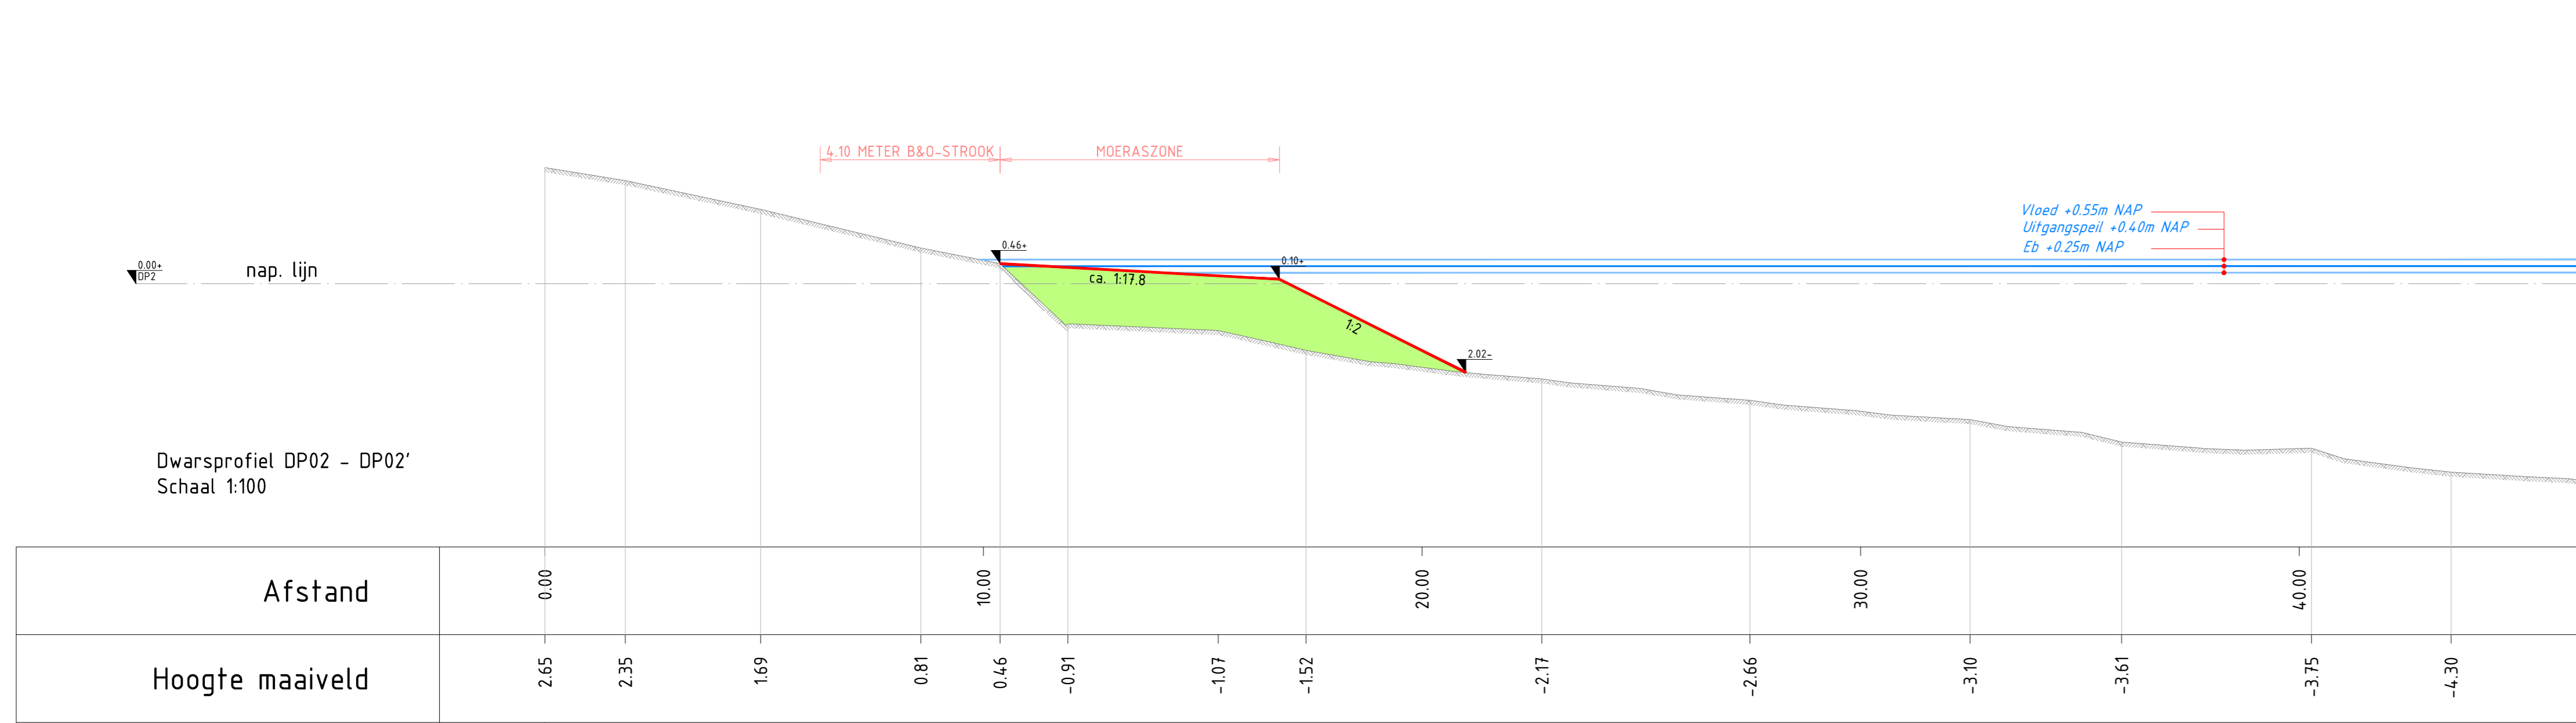
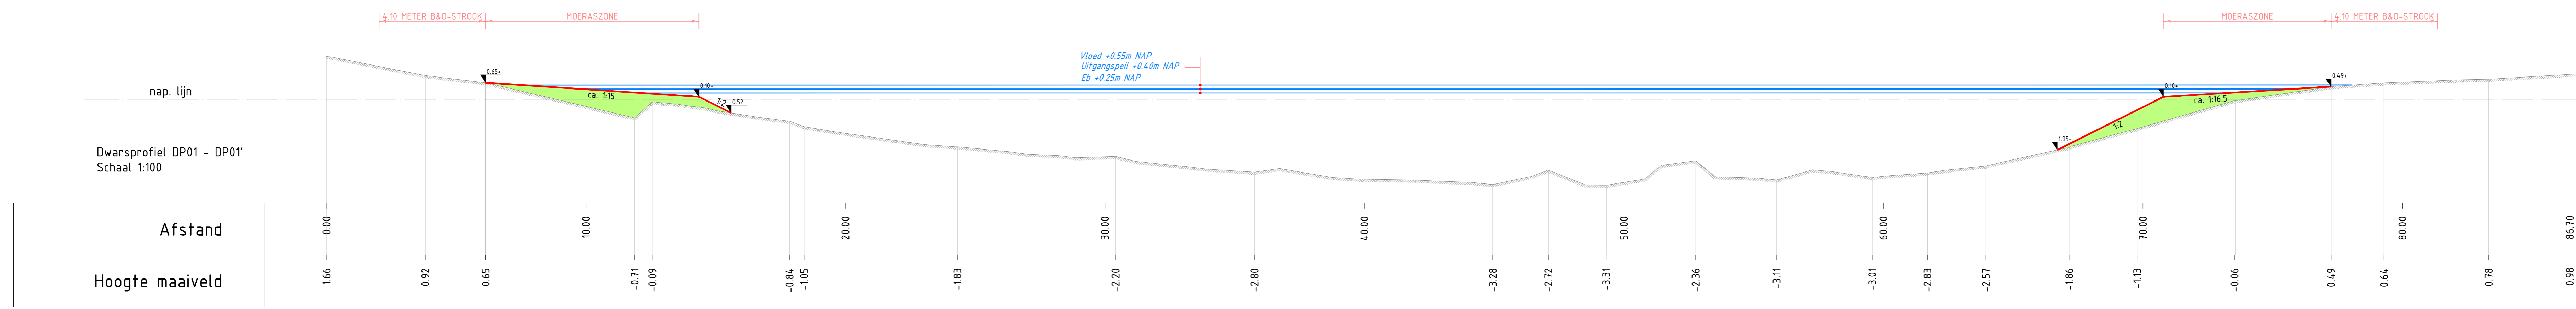


Legenda

Legenda dwarsprofielen

- Huidig maaveld
- Bestaand stortsteen
- Bestaande afrastering
- Ontwerp
- Grond aanvullen
- Grond ontgraven
- Sib ontgraven
- Mitigerende maatregel, klei aanbrengen
- Waterstand najaar (GLG)
- Aanbrengen afrastering
- Aanbrengen tijdelijke afrastering overgang grasland/moeras
- Te verwijderen afrastering
- Nieuw hoogtepunt in m NAP

Versie 11.0 Datum 21-03-2024 Get. Ontwerper Get. Ontwerper Get. Ontwerper Get. Ontwerper	Beschrijving Schakelwerkzaamheden - Profielen Beschrijving Schakelwerkzaamheden - Profielen Beschrijving Schakelwerkzaamheden - Profielen Beschrijving Schakelwerkzaamheden - Profielen	Con. Ontwerper Con. Ontwerper Con. Ontwerper Con. Ontwerper	Con. Ontwerper Con. Ontwerper Con. Ontwerper Con. Ontwerper	Con. Ontwerper Con. Ontwerper Con. Ontwerper Con. Ontwerper
Opdrachtgever				
Rijkswaterstaat - PPO				
Advies- en Ingenieursorganisatie Architect				
ARCADIS				
Project				
KRW Zuid Nederland				
Projectnummer: XIC0505600059 Fase: S04				
Onderwerp: KRW Zuid Nederland Deelproject 10 geul Slijkwellsewaard [AM_230_R]				
Schaal: 1:100 Bladformaat: A0 Status: Definitief				
Contractnummer: 5 van 6 Tekeningnummer: KRW-ARC-AM-GSW-DWP_03 Versie: 11.0				

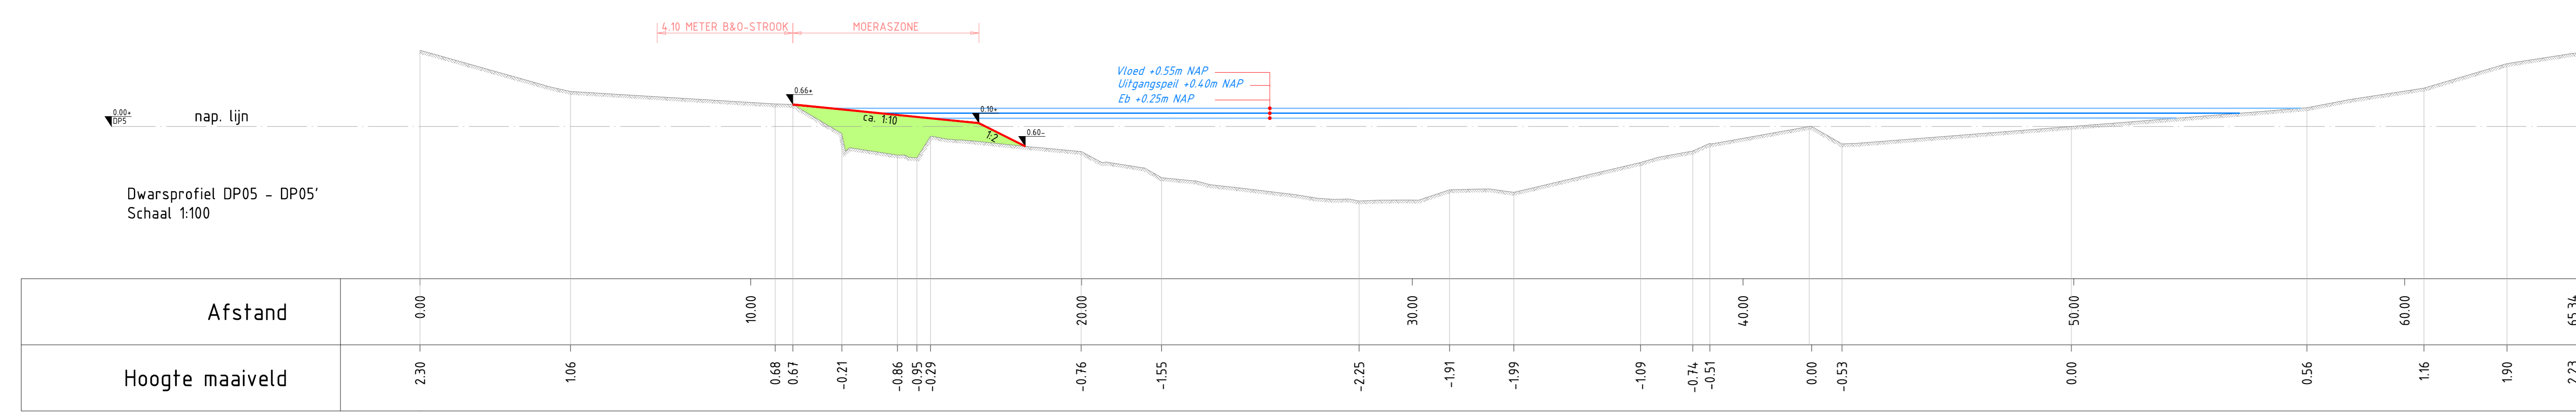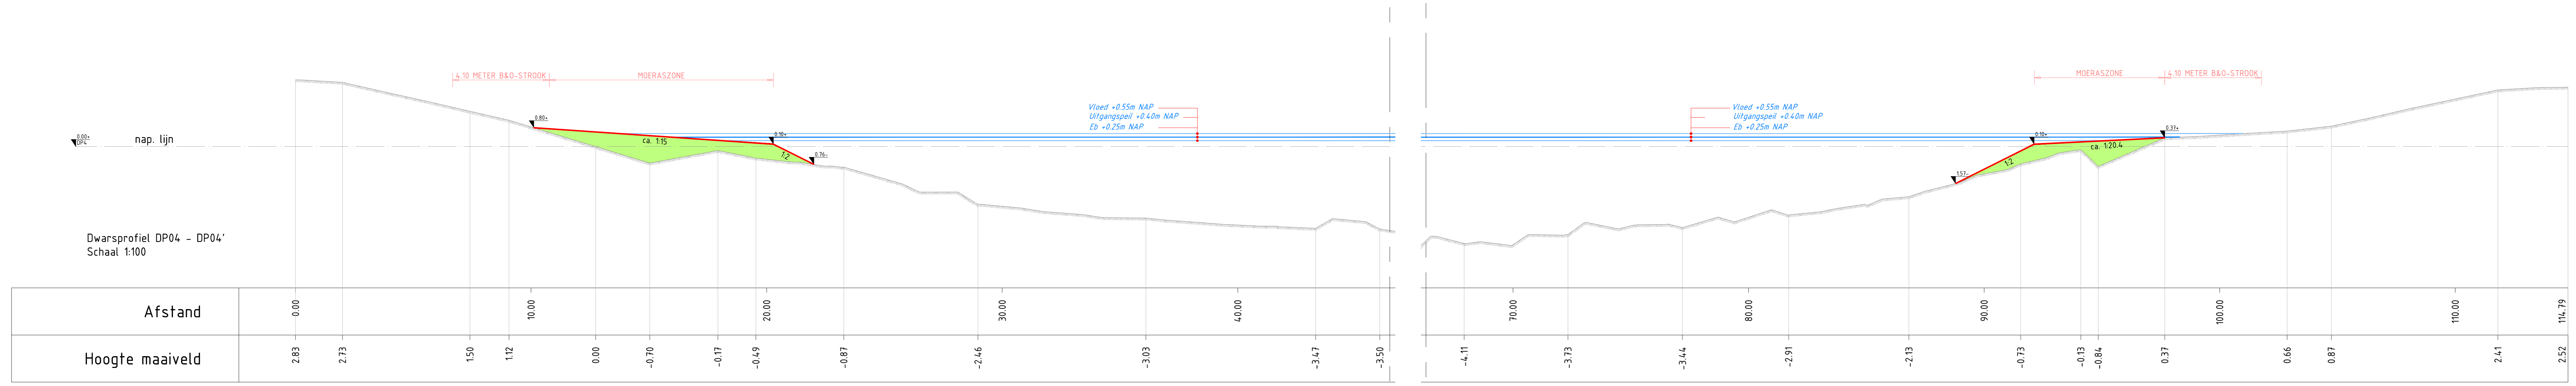

Legenda

Legenda dwarsprofielen

- Huidig maaiveld
- Bestaand stortsteen
- Bestaande afrastering
- Ontwerp
- Grond aanvullen
- Grond ontgraven
- Sib ontgraven
- Mitigerende maatregel, klei aanbrengen
- Waterstand najaar (GLG)
- Aanbrengen afrastering
- Aanbrengen tijdelijke afrastering overgang grasland/moeras
- Te verwijderen afrastering
- Nieuw hoogtepeld in m NAP

Versie	11.0	Omschrijving	Slijkwelwwaard - Profielen
Datum	21-03-2024	Get. Ontwerper	Get. Ontwerper
Get. Ontwerper		Get. Ontwerper	
Versie	10.0	Omschrijving	Slijkwelwwaard - Profielen
Datum	22-02-2024	Get. Ontwerper	Get. Ontwerper
Get. Ontwerper		Get. Ontwerper	
Contact			
Opdrachtgever			
Rijkswaterstaat - PPO			
Advies- en Ingenieursorganisatie Architect			
ARCADIS			
Project			
KRW Zuid Nederland			
Projectnummer	XI05056000059	Security Category	
Fase	SD+	AS2 - Intern	
Onderwerp	KRW Zuid Nederland Deelproject 10 geul Slijkwelwwaard [AM_230_R]		
Schaal	1:100	Bladformaat	A0
Contractnummer		Bladnummer	6 van 6
Tekeningnummer		Status	
		Definitief	
KRW-ARC-AM-GSW-DWP_04			
			Versie: 11.0