


**Legenda**

- Bestaand spoor
- Op te breken spoor
- Nieuw spoor conform eindplan
- Te lichten en/of schiften spoor
- Grondwerk/aardebaan
- Taludarcering
- Tijdelijke sporen, met ruimtebestag
- Demarcatielijn
- Grens werkterrein
- Bestaand wissel
- Op te breken wissel
- Nieuw wissel
- Nieuw perron/uitbreiding perron
- Op te breken perron / bebouwing
- Kunstwerk
- Gestloten tunnelbak

Meteren


Het betreft een voorlopig ontwerp ten behoeve van de variantafweging. Dit ontwerp is thans nog in bewerking en kan bij nadere studie en uitwerking nog wijzigen.

Versie : A	Datum : 25-10-2013	Getekend : S. Jongen
Omschrijving :		
Gecontroleerd : P.H.M van Dorst	Vrijgegeven : V. den Duden	
Piet Mondriaanlaan 26 Postbus 220 3800 AE Amersfoort Tel 033 4771 000 Fax 033 4772 000 info@arcadis.nl www.arcadis.nl		
Opdrachtgever : ProRail		
Ontwerp : ARCADIS		
Project : Meteren - Boxtel		
Onderwerp : <b>Situatie</b>		
	<b>Variant V5+</b>	
	<b>km 48.100 - 48.700</b>	
Fase : Alternatievenstudie		
Schaal : 1:1000	Divisie : Mobiliteit	
Bladformaat : A3x3	Status : Definitief	
Contractnummer :	Projectleider : V. den Duden	
Projectnummer : D01021.000175	Tekeningnummer : MB131.V5+.02.30	Versie : A
geop. code : 614	ka van 48.100	ka tot 48.700

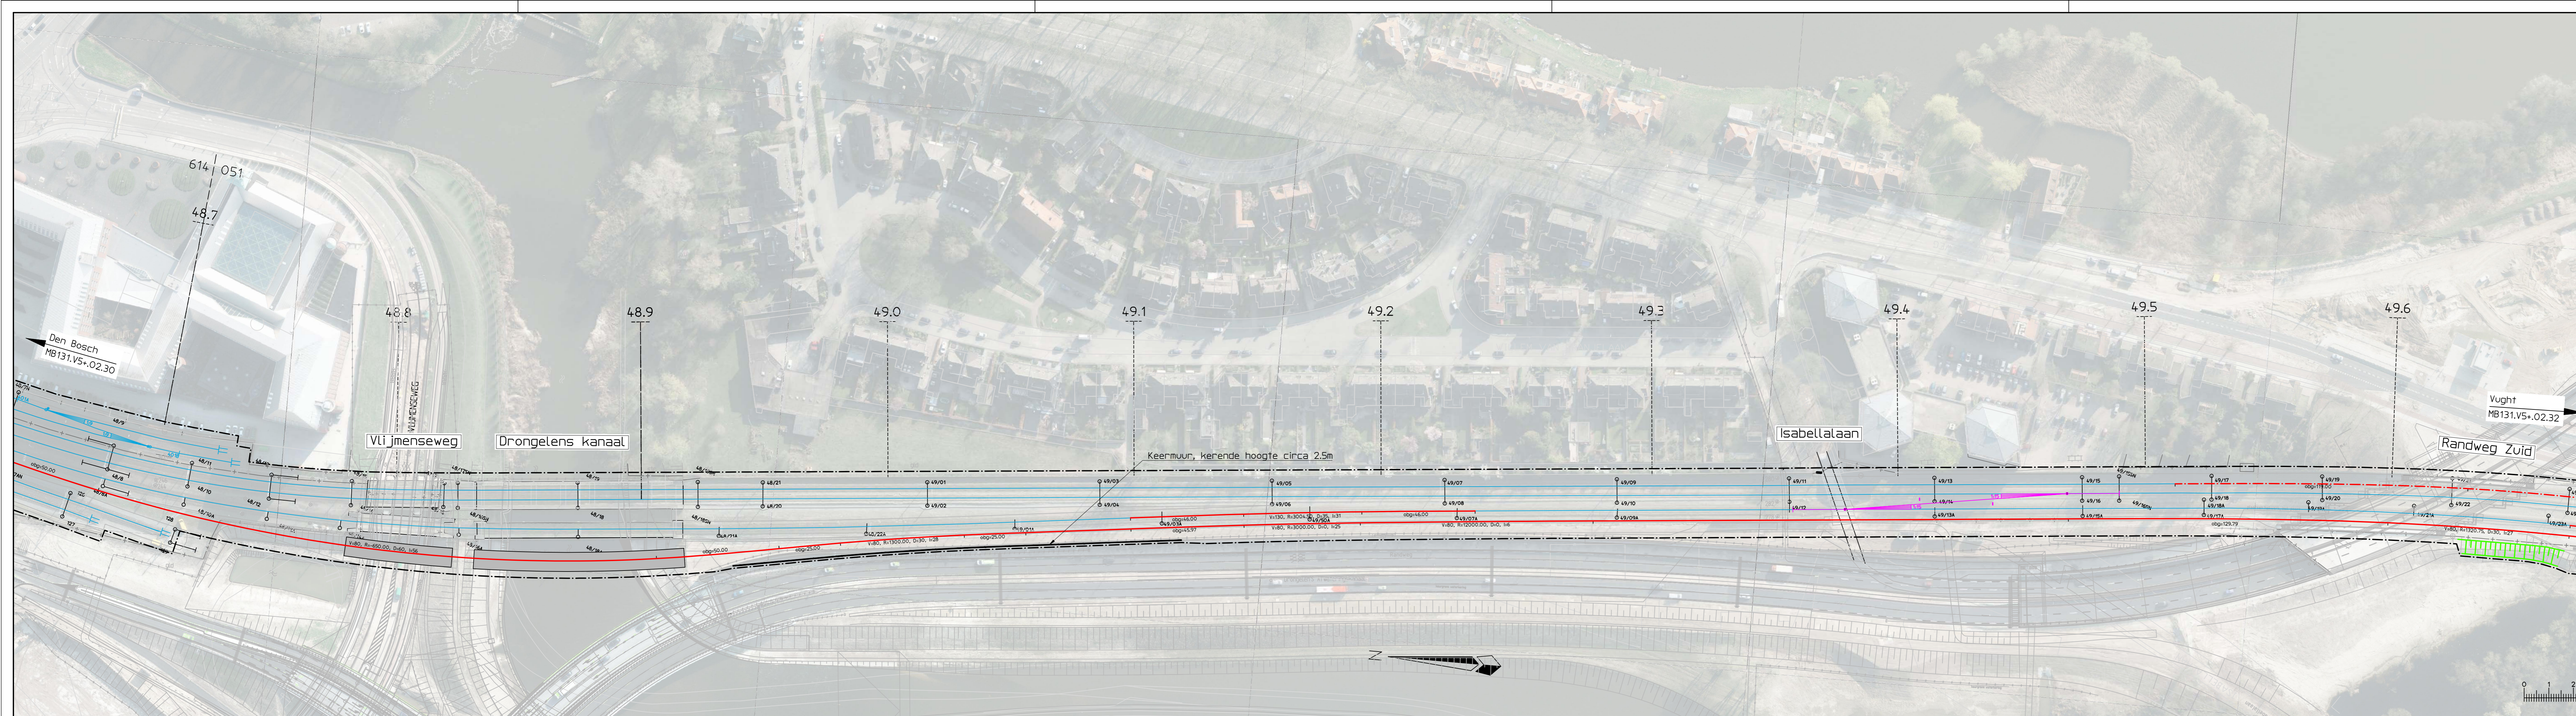

**Legenda**

- Bestaand spoor
- Op te breken spoor
- Nieuw spoor conform eindplan
- - - Te lichten en/of schiften spoor
- ▨ Grondwerk/aardebaan
- ▨ Taludarcering
- ▨ Tijdelijke sporen, met ruimtebestag
- ▨ Demarcatielijn
- ▨ Grens werfterrein
- Bestaand wissel
- Op te breken wissel
- Nieuw wissel
- ▨ Nieuw perron/uitbreiding perron
- ▨ Op te breken perron / bebouwing
- ▨ Kunstwerk
- ▨ Gesloten tunnelbak

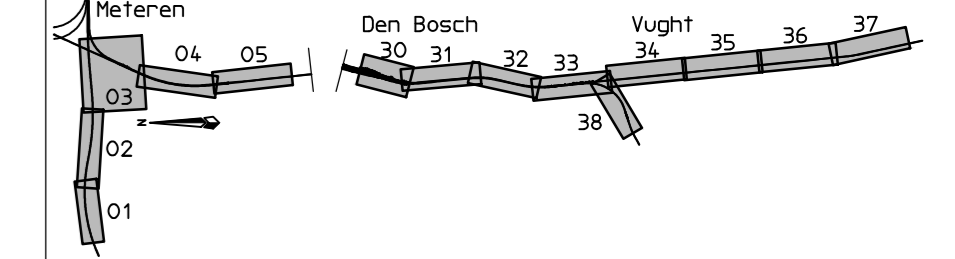

Versie : A Datum : 25-10-2013 Gefekend : S. Jongen

Omschrijving :

Gecontroleerd : P.H.M van Dorst Vrijgegeven : V. den Ouden

**ARCADIS**  
 Infrastructuur - Water - Milieu - Gebouwen

Piet Mondriaanlaan 26  
 Postbus 220  
 3800 AE Amersfoort  
 Tel 033 4771 000  
 Fax 033 4772 000  
 info@arcadis.nl  
 www.arcadis.nl

Opdrachtgever : ProRail

Ontwerp : ARCADIS

Project : Meteren - Bostel

Onderwerp : Situatie

Variant V5+

km 48.700 - 49.600

Fase : Alternatievenstudie

Schaal : 1:1000 Divisie : Mobiliteit

Bladformaat : A4x6 Status : Definitief


Contractnummer : Projectleider : V. den Ouden


Projectnummer : Tekeningsnummer : Versie :

D01021.000175 MB131.V5+.02.31 A

gogr. code : 051 km van 48.700 km tot 49.600


Het betreft een voorlopig ontwerp ten behoeve van de variantafweging. Dit ontwerp is thans nog in bewerking en kan bij nadere studie en uitwerking nog wijzigen.

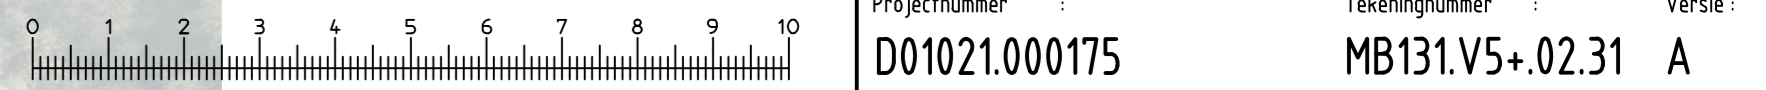

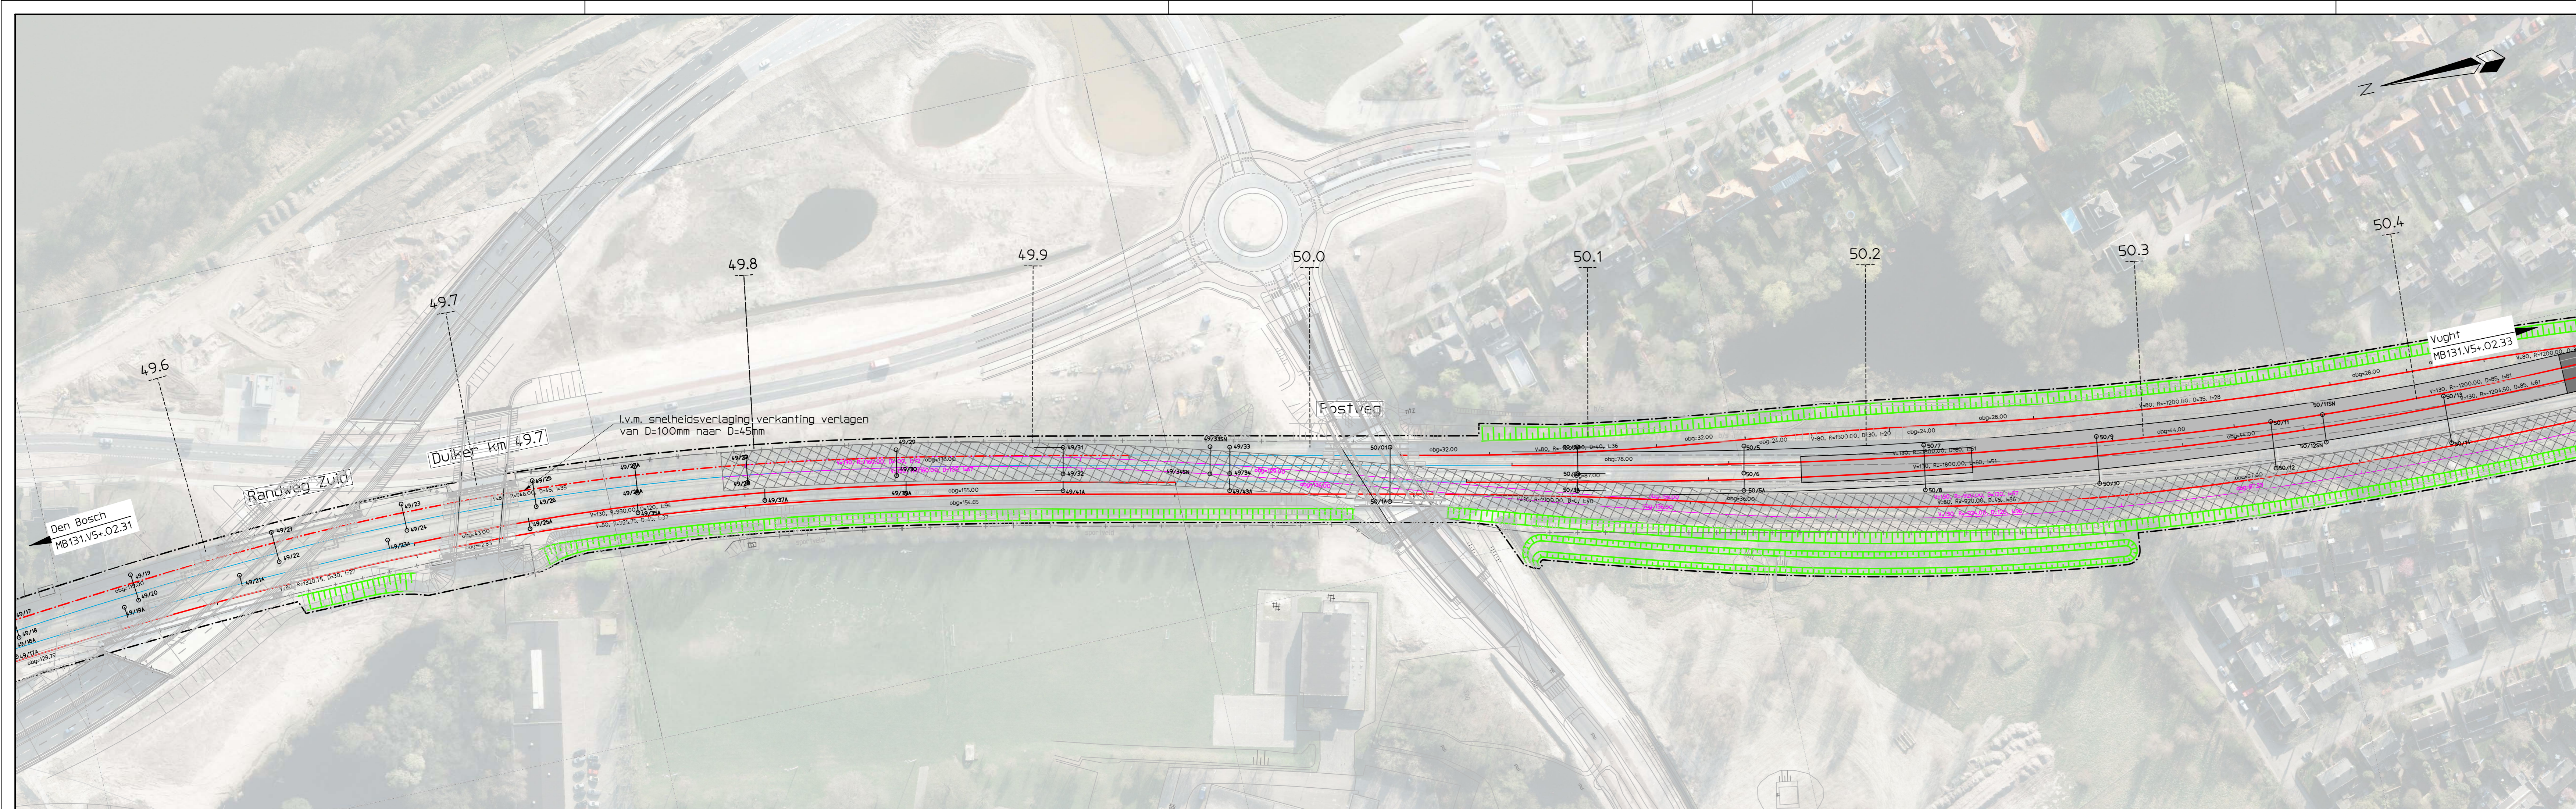


Het betreft een voorlopig ontwerp ten behoeve van de variantafweging. Dit ontwerp is thans nog in bewerking en kan bij nadere studie en uitwerking nog wijzigen.

- Legenda**
- Bestaand spoor
  - Op te breken spoor
  - Nieuw spoor conform eindplan
  - Te lichten en/of schiften spoor
  - Grondwerk/aardebaan
  - Taludarcering
  - Tijdelijke sporen, met ruimtebestag
  - Demarcatielijn
  - Grens werkterrein
  - Bestaand wissel
  - Op te breken wissel
  - Nieuw wissel
  - Nieuw perron/uitbreiding perron
  - Op te breken perron / bebouwing
  - Kunstwerk
  - Gesloten tunnelbak

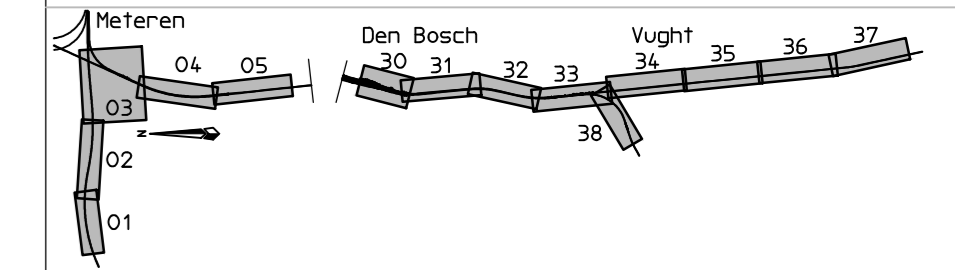

Versie : A	Datum : 25-10-2013	Gefekend : S. Jongen
Omschrijving :		
Gecontroleerd : P.H.M van Dorst	Vrijgegeven : V. den Ouden	
Piet Mondriaanlaan 26 Postbus 220 3800 AE Amersfoort Tel 033 4771 000 Fax 033 4772 000 info@arcadis.nl www.arcadis.nl		
Oprichtgever : ProRail		
Ontwerp : ARCADIS		
Project : Meteren - Bostel		
Onderwerp : <b>Situatie</b> <b>Variant V5+</b> <b>km 49.600 - 50.400</b>		
Fase : Alternatievenstudie	Divisie : Mobiliteit	
Schaal : 1:1000	Status : Definitief	
Bladformaat : A4x6	Projectleider : V. den Ouden	
Contractnummer :	Tekeningnummer :	Versie :
D01021.000175	MB131.V5+.02.32	A
gsp. code : 051	km van 49,600	km tot 50,400



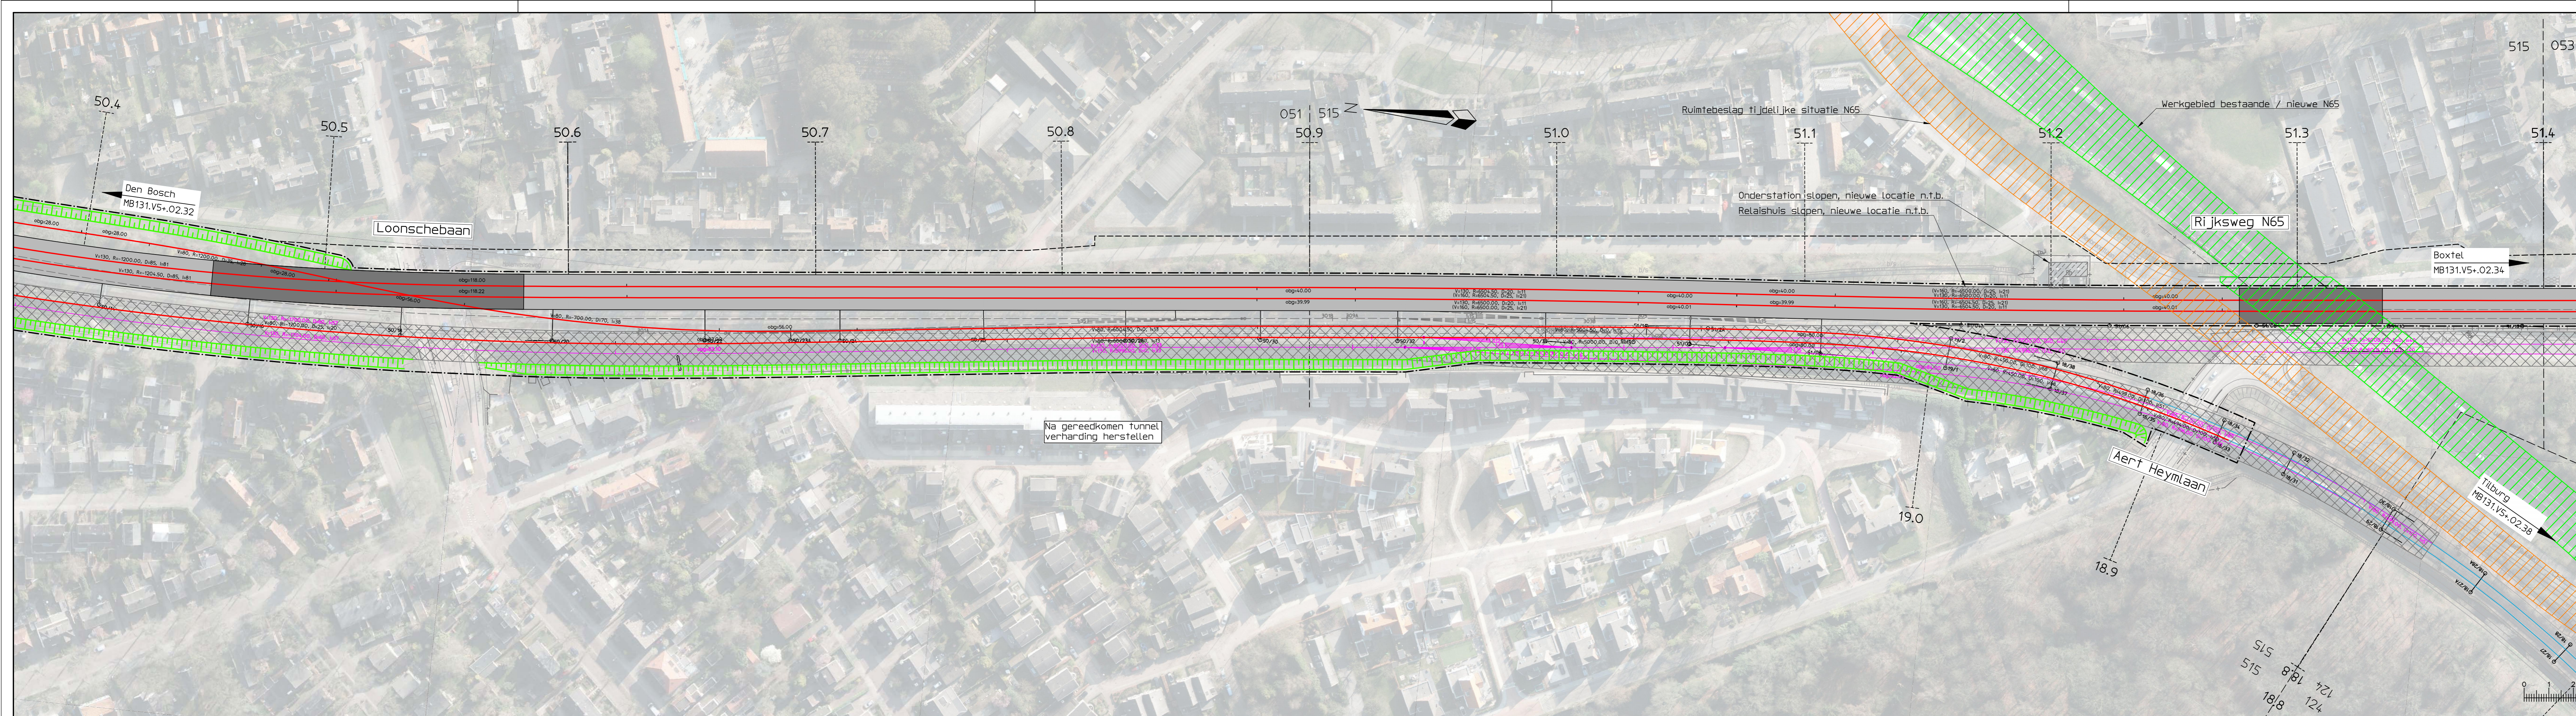

**Legenda**

- Bestaand spoor
- Op te breken spoor
- Nieuw spoor conform eindplan
- Te lichten en/of schiften spoor
- Grondwerk/aardebaan
- Taludarcering
- Tijdelijke sporen, met ruimtebeslag
- Demarcatielijn
- Grens werkterrein
- Bestaand wissel
- Op te breken wissel
- Nieuw wissel
- Nieuw perron/uitbreiding perron
- Op te breken perron / bebouwing
- Kunstwerk
- Gesloten tunnelbak

Meteren

Versie : A Datum : 25-10-2013 Gefekend : S. Jongen

Omschrijving : P.H.M van Dorst Vrijgegeven : V. den Ouden

**ARCADIS**  
 Infrastructuur - Water - Milieu - Gebouwen

Piet Mondriaanlaan 26  
 Postbus 220  
 3800 AE Amersfoort  
 Tel 033 4771 000  
 Fax 033 4772 000  
 info@arcadis.nl  
 www.arcadis.nl

Opdrachtgever : ProRail

Ontwerp : ARCADIS

Project : Meteren - Boxtel

Onderwerp : **Situatie**  
**Variant V5+**  
 km 50.400 - 51.400 / 18.800 - 19.000

Fase : Alternatievenstudie

Schaal : 1:1000 Divisie : Mobiliteit

Bladformaat : A4x6 Status : Definitief

Contractnummer : Projectleider : V. den Ouden

















Projectnummer : Tekeningsnummer : Versie :  
**D01021.000175 MB131.V5+.02.33 A**


gppr\_code : 051 / 515 km van: 50.400 km tot: 51.400

Het betreft een voorlopig ontwerp ten behoeve van de variantafweging. Dit ontwerp is thans nog in bewerking en kan bij nadere studie en uitwerking nog wijzigen.



**Legenda**

-  Bestaand spoor
-  Op te breken spoor
-  Nieuw spoor conform eindplan
-  Te lichten en/of schiften spoor
-  Grondwerk/aardebaan
-  Taludzetting
-  Tijdelijke sporen, met ruimtebeslag
-  Demarcatielijn
-  Grens werkterrein
-  Bestaand wissel
-  Op te breken wissel
-  Nieuw wissel
-  Nieuw perron/uitbreiding perron
-  Op te breken perron / bebouwing
-  Kunstwerk
-  Gesloten tunnelbak

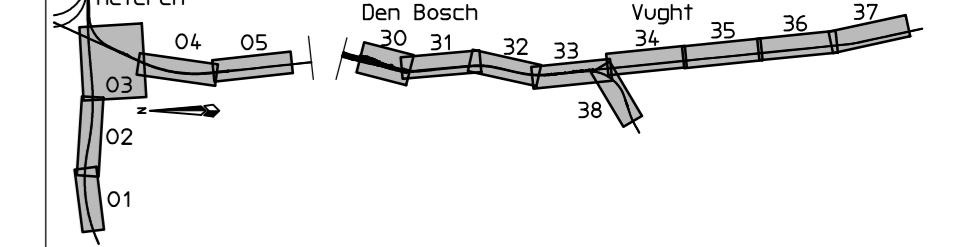

Versie : A Datum : 25-10-2013 Gefekend : S. Jongen

Omschrijving :

Gecontroleerd : P.H.M van Dorst Vrijgegeven : V. den Ouden

**ARCADIS**  
*Infrastructuur - Water - Milieu - Gebouwen*

Piet Mondriaanlaan 26  
 Postbus 220  
 3800 AE Amersfoort  
 Tel 033 4771 000  
 Fax 033 4772 000  
 info@arcadis.nl  
 www.arcadis.nl

Opdrachtgever : ProRail

Ontwerp : ARCADIS

Project : Meteren - Boxtel

Onderwerp : **Situatie**  
**Variant V4**  
**km 51.400 - 52.400**

Fase : Alternatievenstudie

Schaal : 1:1000 Divisie : Mobiliteit

Bladformaat : A4x6 Status : Definitief


Contractnummer : Projectleider : V. den Ouden

Projectnummer : Tekeningsnummer : Versie :







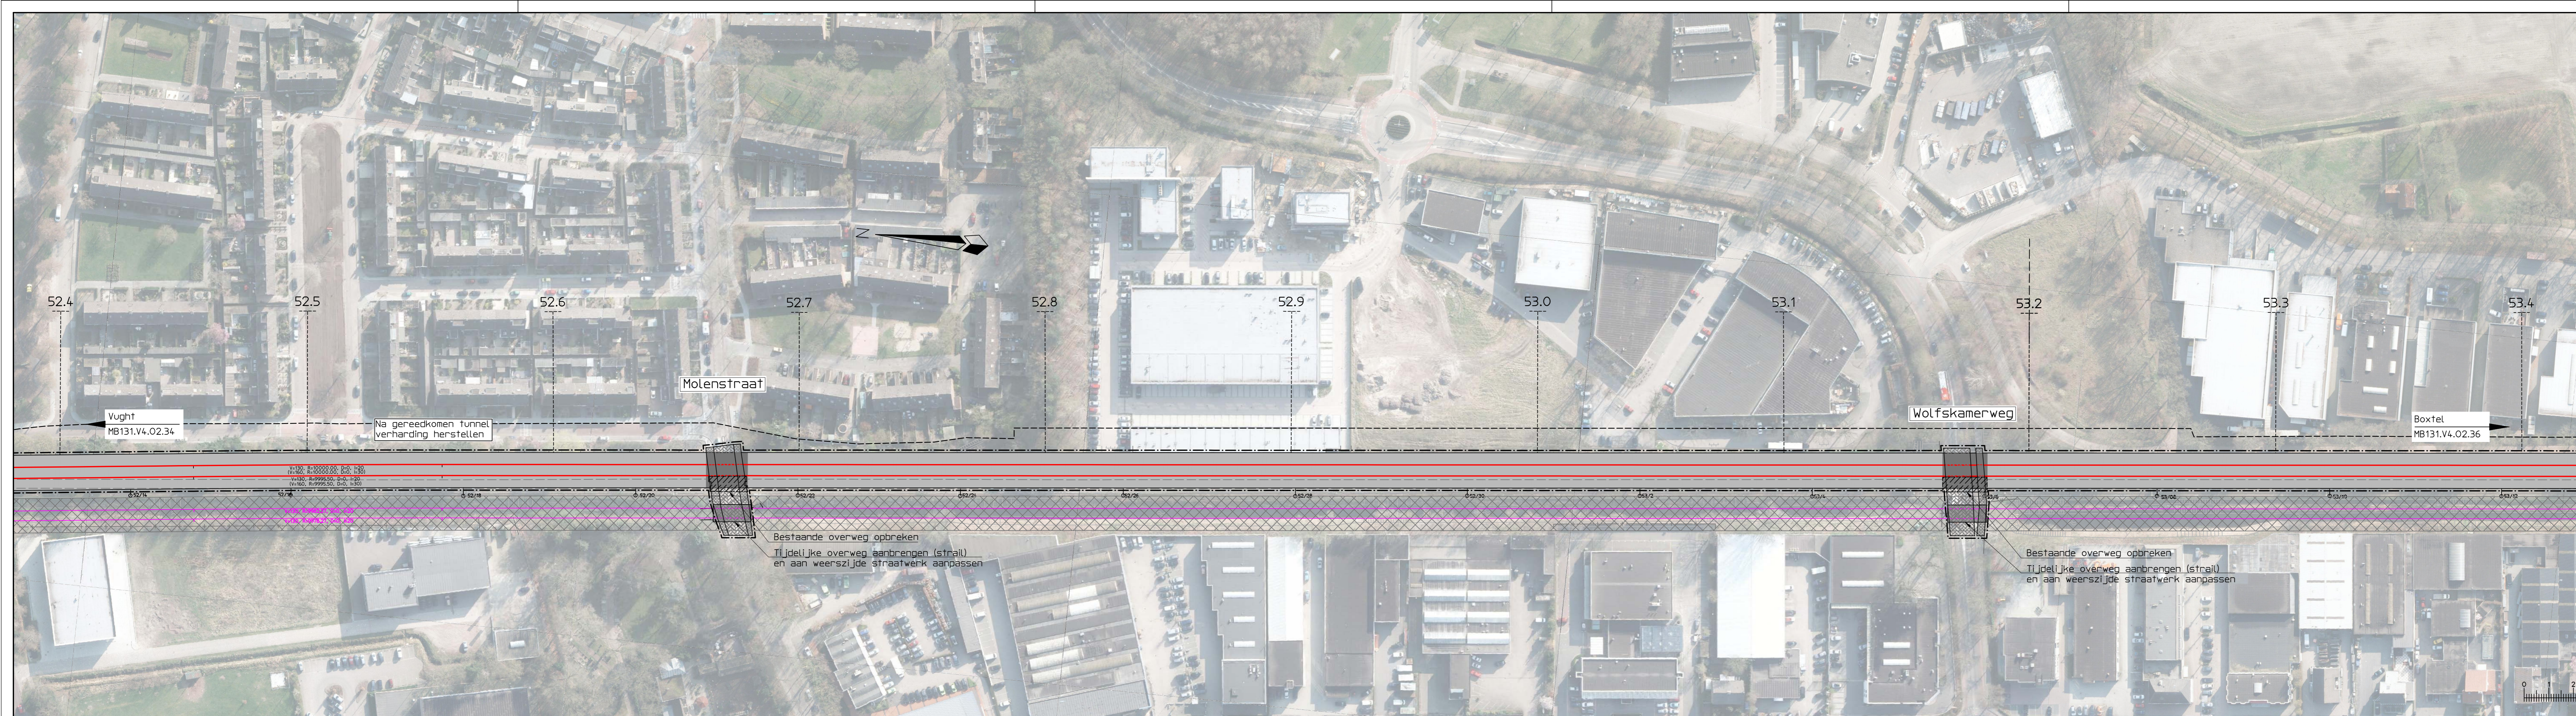









D01021.000175 MB131.V4.02.34 A


gop. code : 053 km van 51.400 km tot : 52.400

Het betreft een voorlopig ontwerp ten behoeve van de variantafweging. Dit ontwerp is thans nog in bewerking en kan bij nadere studie en uitwerking nog wijzigen.



**Legenda**

-  Bestaand spoor
-  Op te breken spoor
-  Nieuw spoor conform eindplan
-  Te lichten en/of schiften spoor
-  Grondwerk/aardebaan
-  Taludarcering
-  Tijdelijke sporen, met ruimtebestag
-  Demarcatielijn
-  Grens werkterrein
-  Bestaand wissel
-  Op te breken wissel
-  Nieuw wissel
-  Nieuw perron/uitbreiding perron
-  Op te breken perron / bebouwing
-  Kunstwerk
-  Gesloten tunnelbak

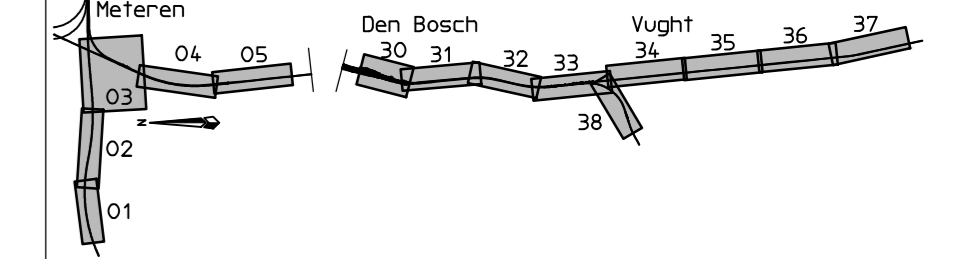

Versie : A Datum : 25-10-2013 Gefekend : S. Jongen

Omschrijving :

Gecontroleerd : P.H.M van Dorst Vrijgegeven : V. den Ouden

**ARCADIS**  
*Infrastructuur - Water - Milieu - Gebouwen*

Piet Mondriaanlaan 26  
 Postbus 220  
 3800 AE Amersfoort  
 Tel 033 4771 000  
 Fax 033 4772 000  
 info@arcadis.nl  
 www.arcadis.nl

Opdrachtgever : ProRail

Ontwerp : ARCADIS

Project : Meteren - Boxtel

Onderwerp : **Situatie**

**Variant V4**

**km 52.400 - 53.400**

Fase : Alternatievenstudie

Schaal : 1:1000 Divisie : Mobiliteit

Bladformaat : A4x6 Status : Definitief

Contractnummer : Projectleider : V. den Ouden


Projectnummer : Tekeningsnummer : Versie :

**D01021.000175** **MB131.V4.02.35** **A**

gogr. code : 053 km van 52.400 km tot 53.400


**Het betreft een voorlopig ontwerp ten behoeve van de variantafweging. Dit ontwerp is thans nog in bewerking en kan bij nadere studie en uitwerking nog wijzigen.**



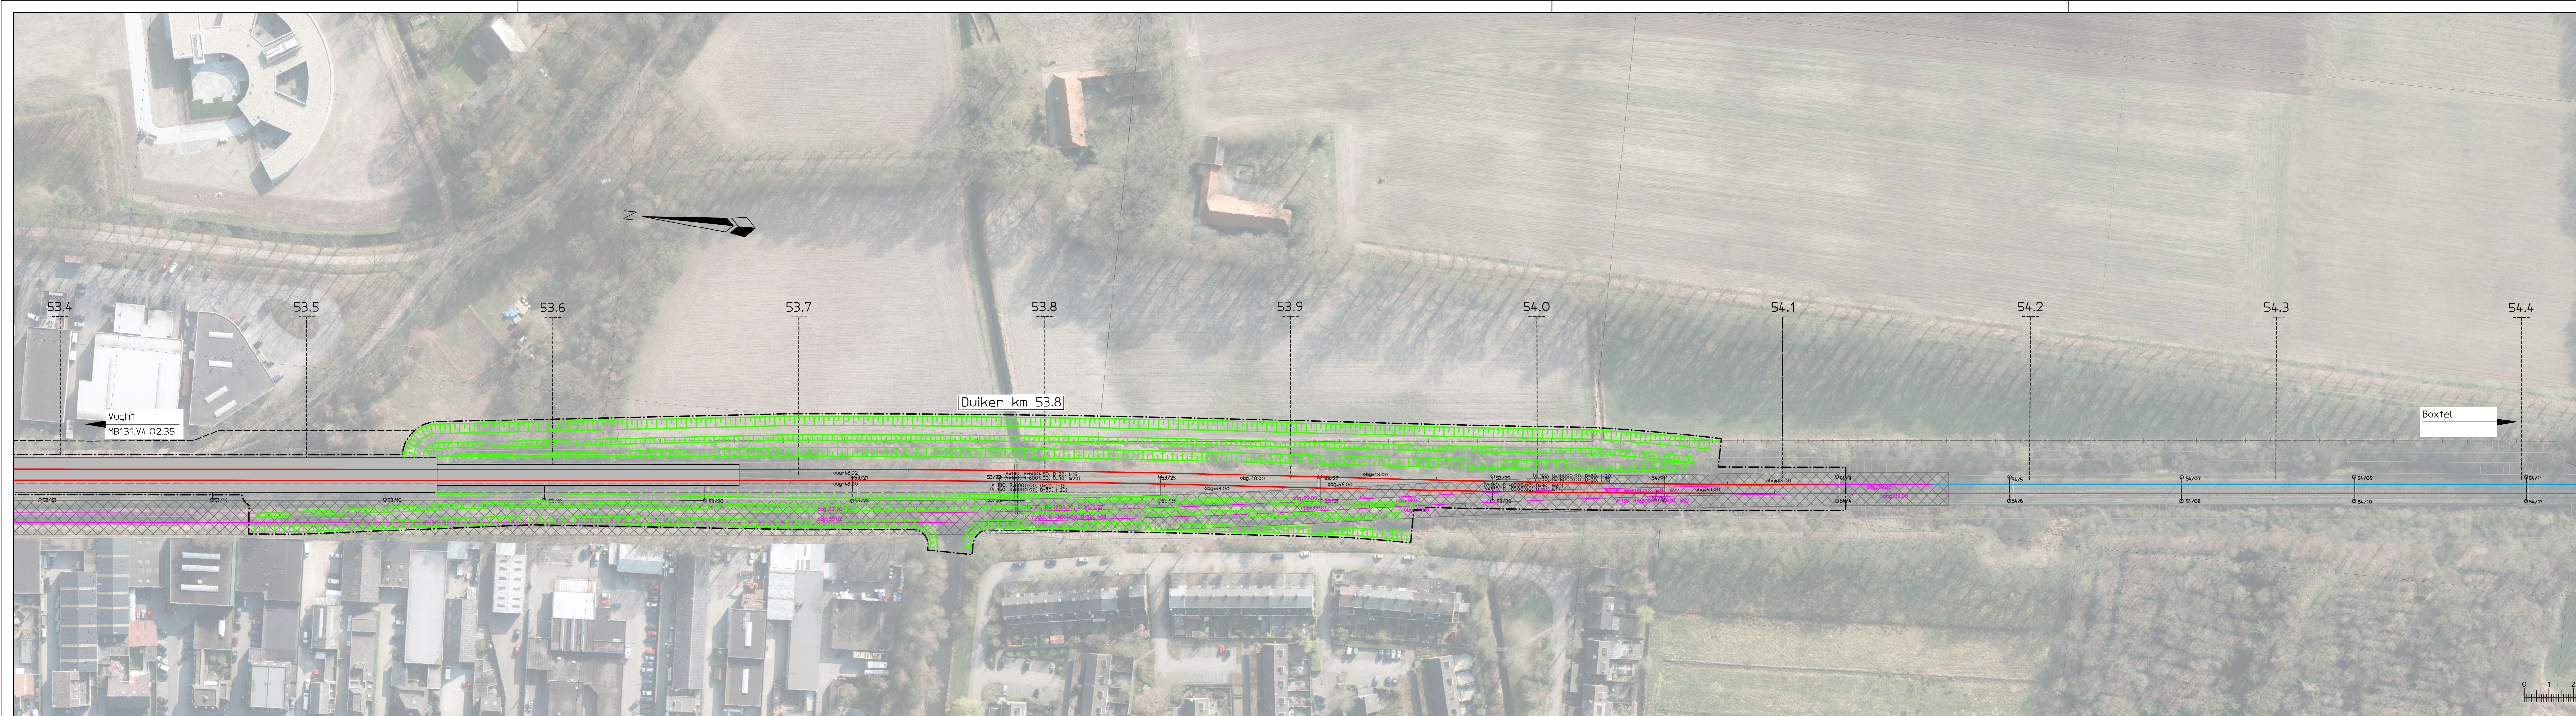

**Legenda**

- Bestaand spoor
- Op te breken spoor
- Nieuw spoor conform eindplan
- Te lichten en/of schiften spoor
- Grondwerk/aardebaan
- Taludzetting
- Tijdelijke sporen, met ruimtebestag
- Demarcatielijn
- Grens werkterrein
- Bestaand wissel
- Op te breken wissel
- Nieuw wissel
- Nieuw perron/uitbreiding perron
- Op te breken perron / bebouwing
- Kunstwerk
- Gesloten tunnelbak

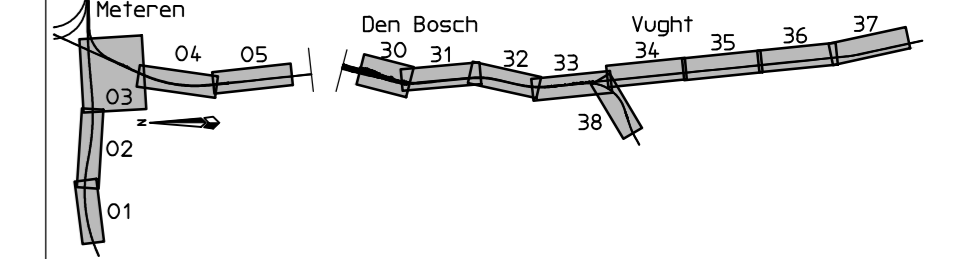

Versie : A Datum : 25-10-2013 Gefekend : S. Jongen

Omschrijving : Gecontroleerd : P.H.M van Dorst Vrijgegeven : V. den Ouden

**ARCADIS**  
*Infrastructuur - Water - Milieu - Gebouwen*

Piet Mondriaanlaan 26  
 Postbus 220  
 3800 AE Amersfoort  
 Tel 033 4771 000  
 Fax 033 4772 000  
 info@arcadis.nl  
 www.arcadis.nl

Opdrachtgever : ProRail

Ontwerp : ARCADIS

Project : Meteren - Boxtel

Onderwerp : **Situatie**

**Variant V4**  
 km 53.400 - 54.400

Fase : Alternatievenstudie

Schaal : 1:1000 Divisie : Mobiliteit

Bladformaat : A4x6 Status : Definitief

Contractnummer : Projectleider : V. den Ouden

Projectnummer : Tekeningsnummer : Versie :  
 D01021.000175 MB131.V4.02.36 A

gogr. code : 053 km van 53.400 km tot 54.400

Het betreft een voorlopig ontwerp ten behoeve van de variantafweging. Dit ontwerp is thans nog in bewerking en kan bij nadere studie en uitwerking nog wijzigen.

