

Legenda

- Bestaand spoor
- Op te breken spoor
- Nieuw spoor conform eindplan
- Te lichten en/of schiften spoor
- Grondwerk/aardebaan
- Taludarcering
- Tijdelijke sporen, met ruimtebestag
- Demarcatielijn
- Grens werfterrein
- Bestaand wissel
- Op te breken wissel
- Nieuw wissel
- Nieuw perron/uitbreiding perron
- Op te breken perron / bebouwing
- Kunstwerk
- Gestloten tunnelbak


Meteren 01 02 03 04 05

Den Bosch 30 31 32 33 34 35 36 37

Vught 38


Versie : A	Datum : 25-10-2013	Getekend : S. Jongen
Omschrijving :		
Gecontroleerd : P.H.M van Dorst	Vrijgegeven : V. den Duden	
Piet Mondriaanlaan 26 Postbus 220 3800 AE Amersfoort Tel 033 4771 000 Fax 033 4772 000 info@arcadis.nl www.arcadis.nl		
Opdrachtgever : ProRail		
Ontwerp : ARCADIS		
Project : Meteren - Bostel		
Onderwerp : Situatie		
Variant V2		
km 48.100 - 48.700		
Fase : Alternatievenstudie		
Schaal : 1:1000	Divisie : Mobiliteit	
Bladformaat : A3x3	Status : Definitief	
Contractnummer :	Projectleider : V. den Duden	
Projectnummer : D01021.000175	Tekeningnummer : MB131.V2.02.30	Versie : A
geop. code : 614	ka van 48.100	ka tot 48.700

Het betreft een voorlopig ontwerp ten behoeve van de variantafweging. Dit ontwerp is thans nog in bewerking en kan bij nadere studie en uitwerking nog wijzigen.

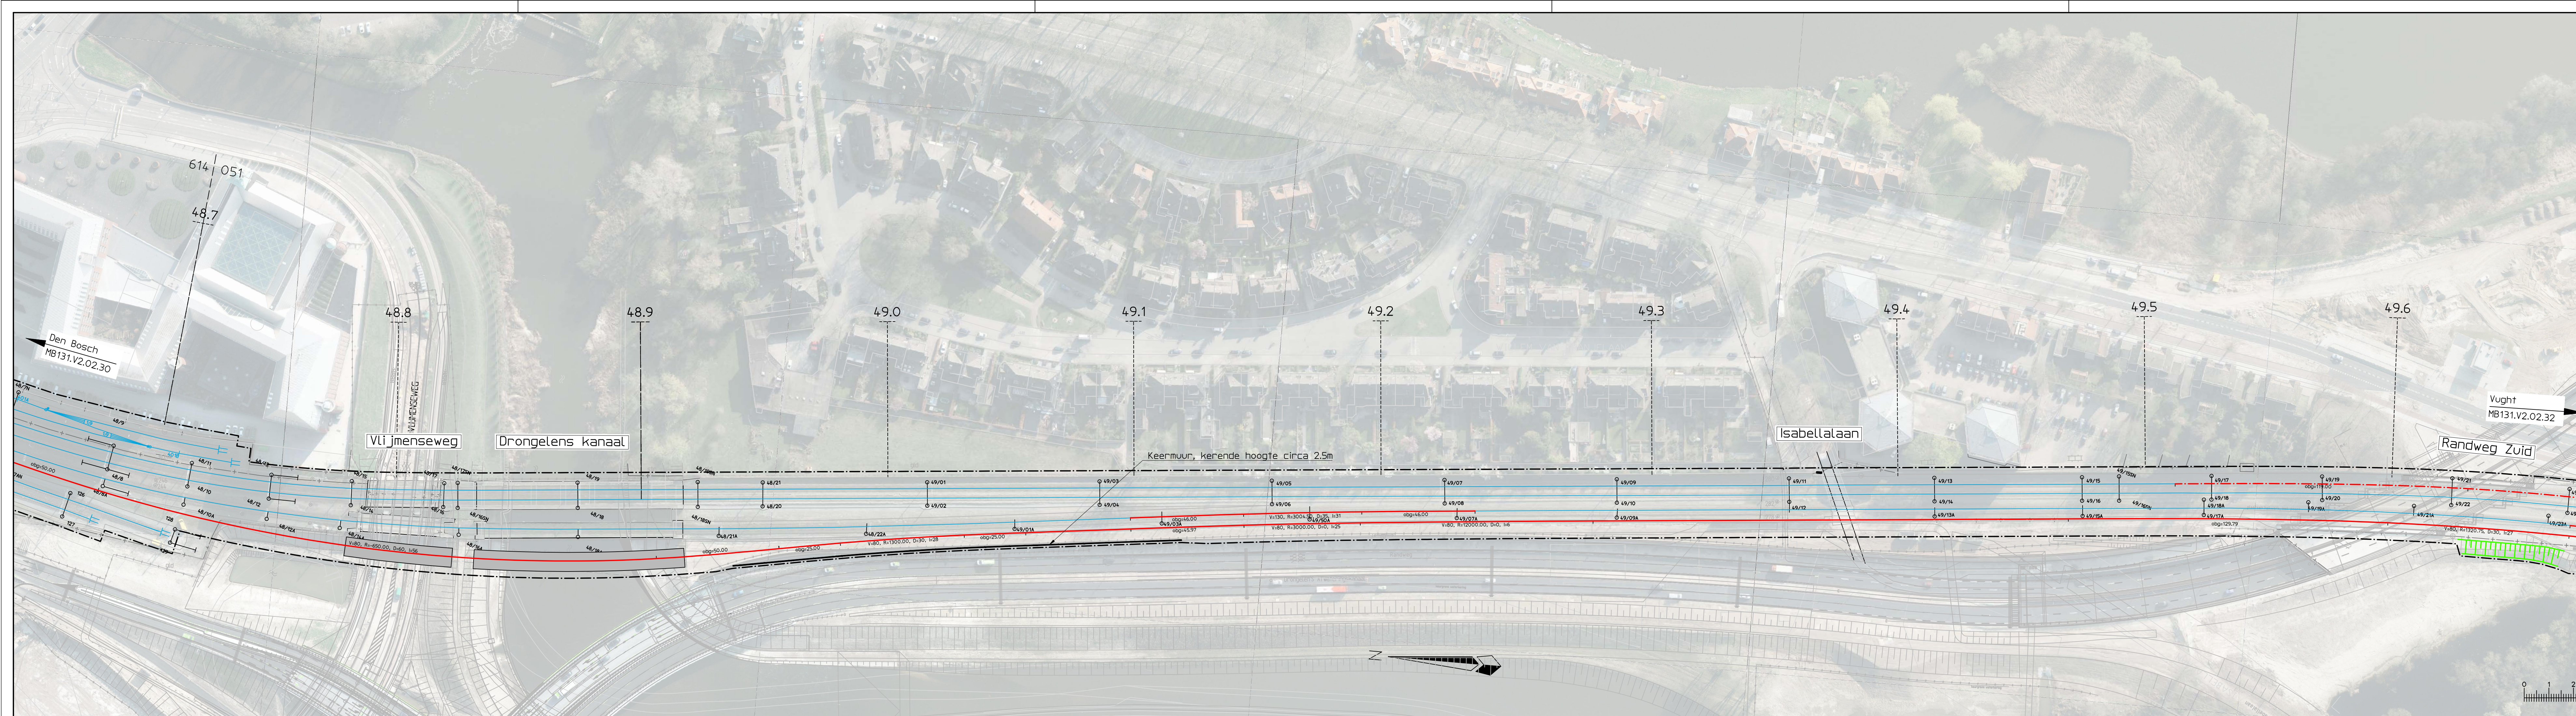


Legenda

- Bestaand spoor
- Op te breken spoor
- Nieuw spoor conform eindplan
- Te lichten en/of schiften spoor
- Grondwerk/aardebaan
- Taludarcering
- Tijdelijke sporen, met ruimtebeslag
- Demarcatielijn
- Grens werfterrein
- Bestaand wissel
- Op te breken wissel
- Nieuw wissel
- Nieuw perron/uitbreiding perron
- Op te breken perron / bebouwing
- Kunstwerk
- Gesloten tunnelbak

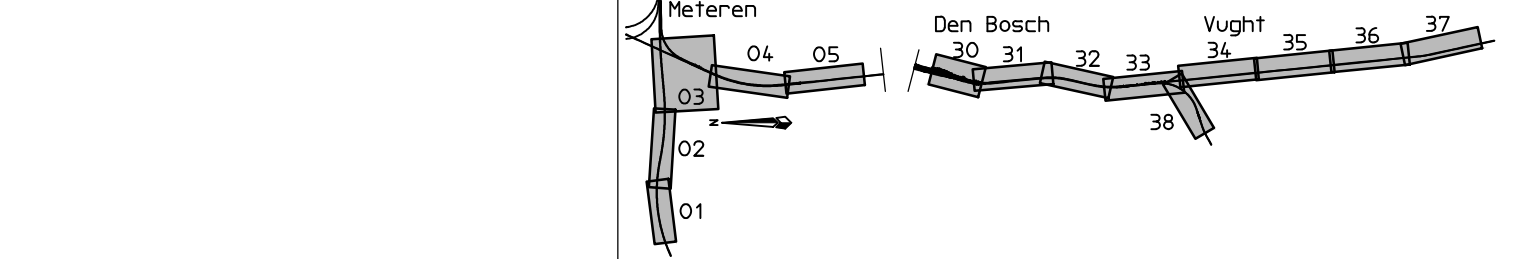

Versie : A	Datum : 25-10-2013	Gefekend : S. Jongen
Omschrijving :		
Gecontroleerd : P.H.M van Dorst	Vrijgegeven : V. den Ouden	
Piet Mondriaanlaan 26 Postbus 220 3800 AE Amersfoort Tel 033 4771 000 Fax 033 4772 000 info@arcadis.nl www.arcadis.nl		
Oprachtgever : ProRail		
Ontwerp : ARCADIS		
Project : Meteren - Bostel		
Onderwerp : Situatie Variant V2 km 48.700 - 49.600		
Fase : Alternatievenstudie	Divisie : Mobiliteit	
Schaal : 1:1000	Status : Definitief	
Bladformaat : A4x6	Projectleider : V. den Ouden	
Contractnummer :	Tekeningnummer : MB131.V2.02.31	Versie : A
Projectnummer : D01021.000175		
geop. code : 051	km van 48.700	km tot 49.600

Het betreft een voorlopig ontwerp ten behoeve van de variantafweging. Dit ontwerp is thans nog in bewerking en kan bij nadere studie en uitwerking nog wijzigen.

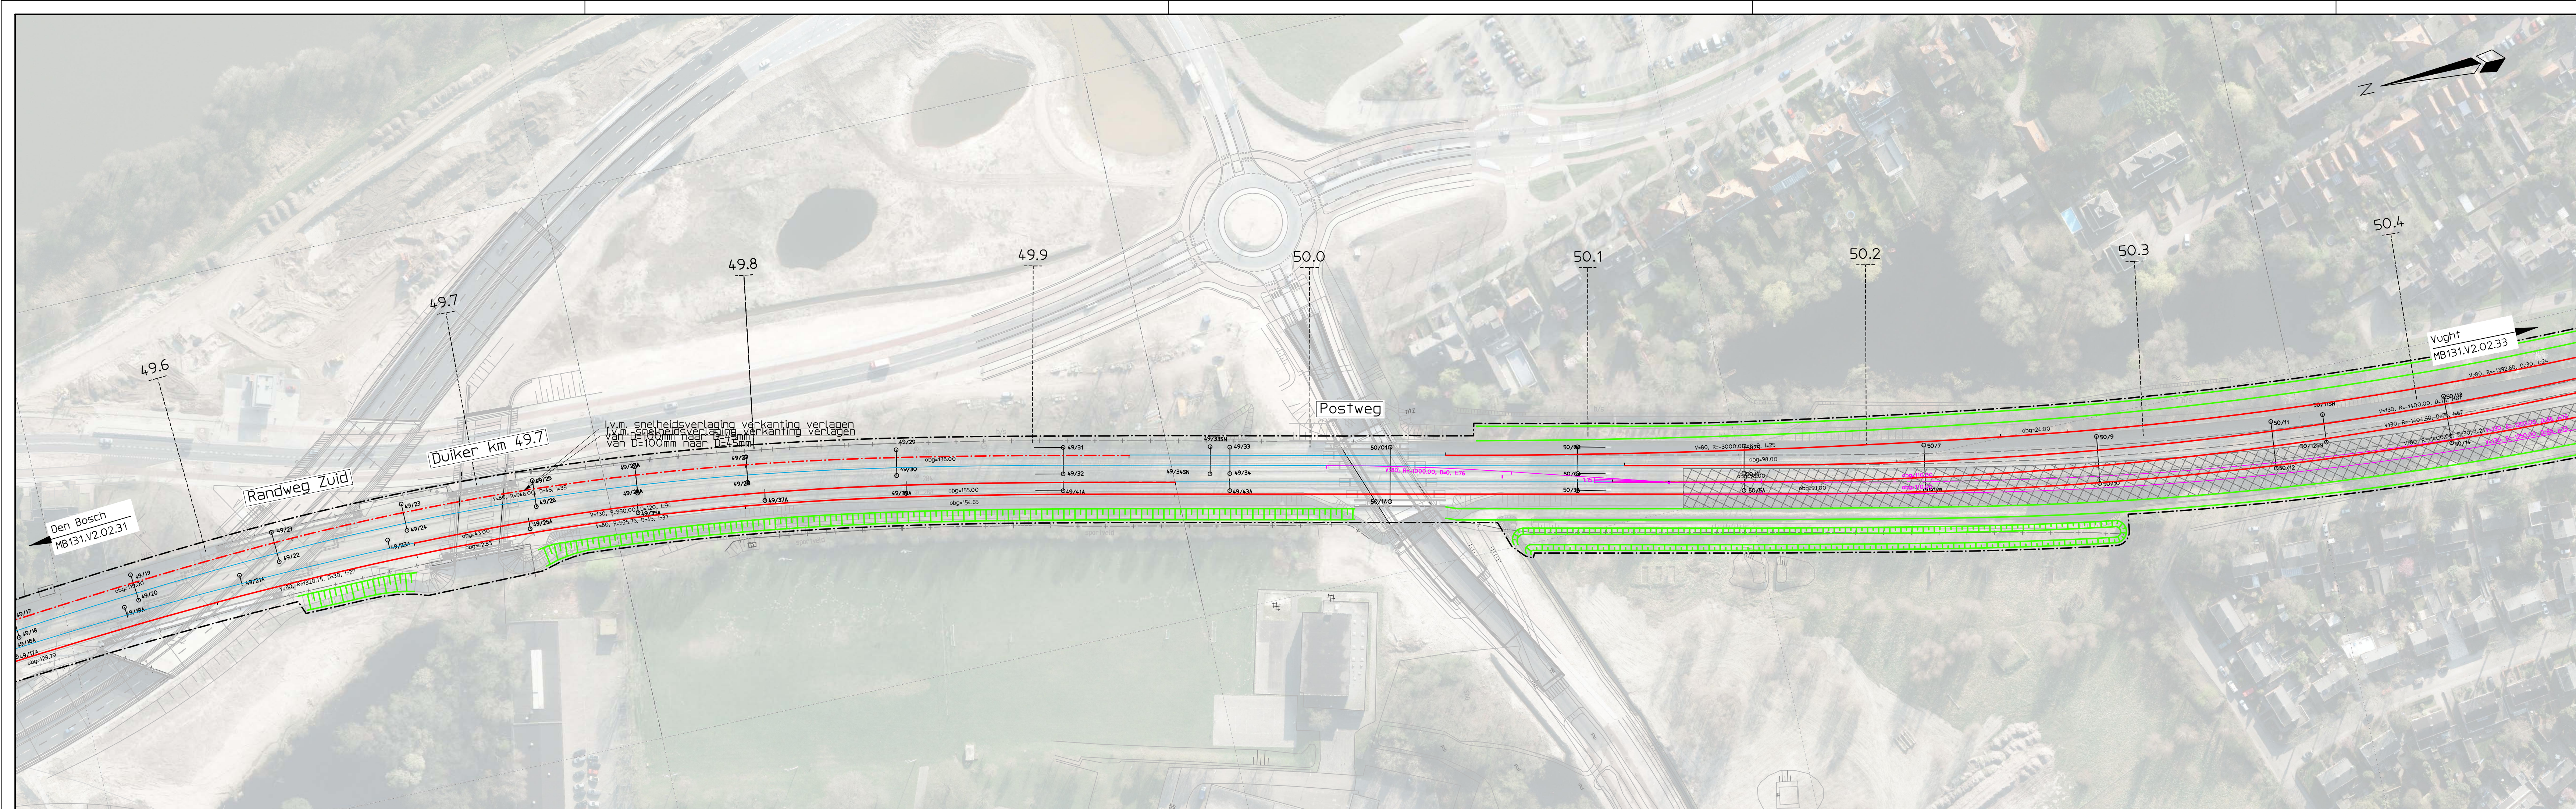

Het betreft een voorlopig ontwerp ten behoeve van de variantafweging. Dit ontwerp is thans nog in bewerking en kan bij nadere studie en uitwerking nog wijzigen.

Legenda

- Bestaand spoor
- Op te breken spoor
- Nieuw spoor conform eindplan
- Te lichten en/of schiften spoor
- Grondwerk/aardebaan
- Taludcrètering
- Tijdelijke sporen, met ruimtebestag
- Demarcatielijn
- Grens werfterrein
- Bestaand wissel
- Op te breken wissel
- Nieuw wissel
- Nieuw perron/uitbreiding perron
- Op te breken perron / bebouwing
- Kunstwerk
- Gesloten tunnelbak

Meteren

Versie : A Datum : 25-10-2013 Gefekend : S. Jongen

Omschrijving :

Gecontroleerd : P.H.M van Dorst Vrijgegeven : V. den Ouden

ARCADIS
 Infrastructuur - Water - Milieu - Gebouwen

Piet Mondriaanlaan 26
 Postbus 220
 3800 AE Amersfoort
 Tel 033 4771 000
 Fax 033 4772 000
 info@arcadis.nl
 www.arcadis.nl

Opdrachtgever : ProRail

Ontwerp : ARCADIS

Project : Meteren - Bostel

Onderwerp : **Situatie**
Variant V2
km 49.600 - 50.400

Fase : Alternatievenstudie


Schaal : 1:1000 Divisie : Mobiliteit

Bladformaat : A4x6 Status : Definitief

Contractnummer : Projectleider : V. den Ouden

Projectnummer : Tekeningsnummer : Versie :
D01021.000175 MB131.V2.02.32 A

gsp. code : 051 kw van 49,600 kw tot 50,400

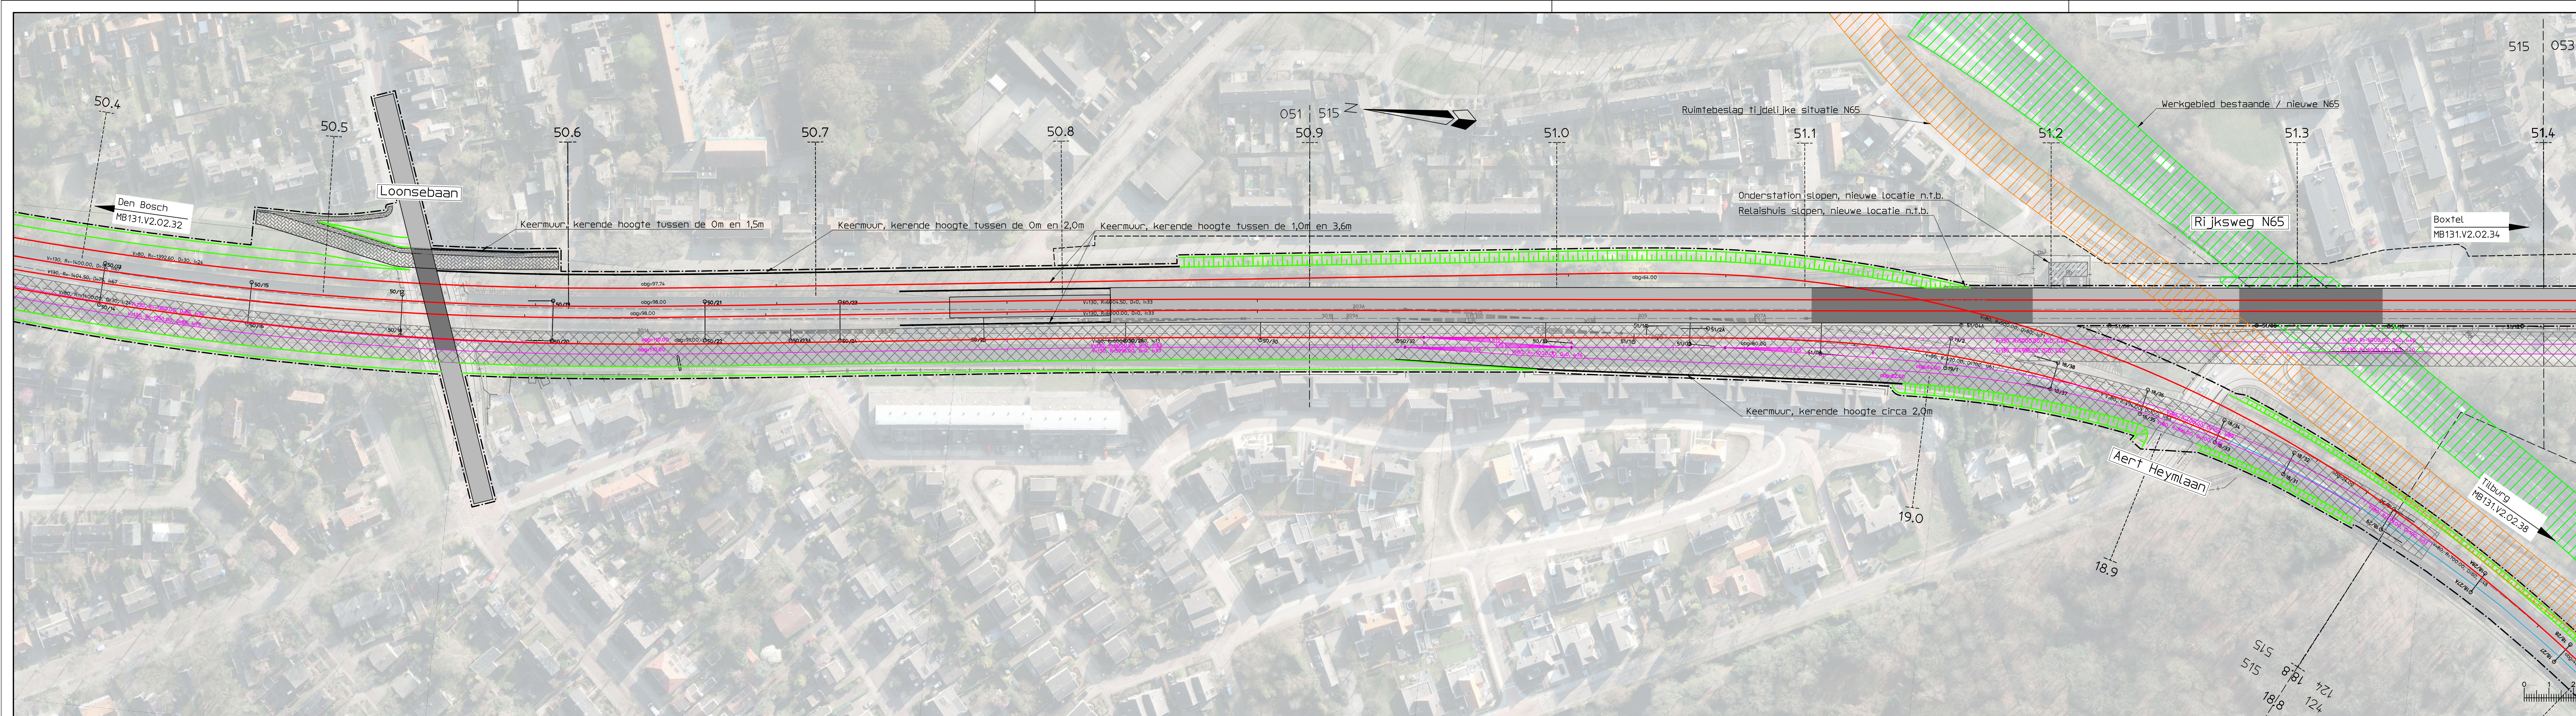

Legenda

- Bestaand spoor
- Op te breken spoor
- Nieuw spoor conform eindplan
- Te lichten en/of schiften spoor
- Grondwerk/aardebaan
- Taludzetting
- Tijdelijke sporen, met ruimtebeslag
- Demarcatielijn
- Grens werfterrein
- Bestaand wissel
- Op te breken wissel
- Nieuw wissel
- Nieuw perron/uitbreiding perron
- Op te breken perron / bebouwing
- Kunstwerk
- Gesloten tunnelbak

Meteren

Den Bosch 30 31 32 33 34 35 36 37

Vught 38

Versie : A Datum : 25-10-2013 Gefekend : S. Jongen

Omschrijving

Gecontroleerd : P.H.M van Dorst Vrijgegeven : V. den Ouden

ARCADIS
 Infrastructuur - Water - Milieu - Gebouwen

Piet Mondriaanlaan 26
 Postbus 220
 3800 AE Amersfoort
 Tel 033 4771 000
 Fax 033 4772 000
 info@arcadis.nl
 www.arcadis.nl

Opdrachtgever : ProRail

Ontwerp : ARCADIS

Project : Meteren - Boxtel

Onderwerp : **Situatie**
Variant V2
 km 50.400 - 51.400 / 18.800 - 19.000

Fase : Alternatievenstudie

Schaal : 1:1000 Divisie : Mobiliteit

Bladformaat : A4x6 Status : Definitief

Contractnummer : Projectleider : V. den Ouden







Projectnummer : Tekeningsnummer : Versie :
D01021.000175 MB131.V2.02.33 A


gogr. code : 051 / 515 km van 50.400 km tot 51.400

Het betreft een voorlopig ontwerp ten behoeve van de variantafweging. Dit ontwerp is thans nog in bewerking en kan bij nadere studie en uitwerking nog wijzigen.



Legenda

-  Bestaand spoor
-  Op te breken spoor
-  Nieuw spoor conform eindplan
-  Te lichten en/of schiften spoor
-  Grondwerk/aardebaan
-  Taludancering
-  Tijdelijke sporen, met ruimtebeslag
-  Demarcatielijn
-  Grens werkterrein
-  Bestaand wissel
-  Op te breken wissel
-  Nieuw wissel
-  Nieuw perron/uitbreiding perron
-  Op te breken perron / bebouwing
-  Kunstwerk
-  Gesloten tunnelbak

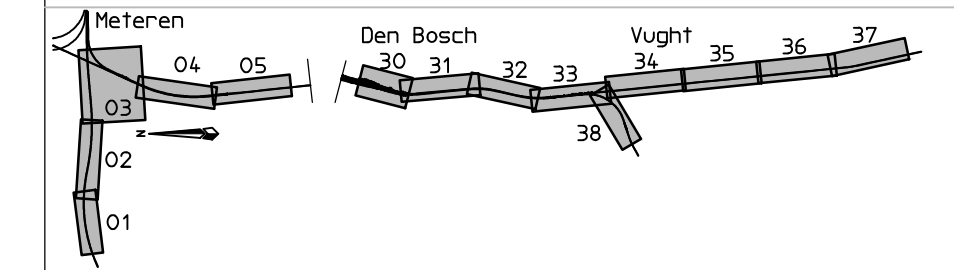

Versie : A Datum : 25-10-2013 Gefekend : S. Jongen

Omschrijving :

Gecontroleerd : P.H.M van Dorst Vrijgegeven : V. den Ouden

ARCADIS
Infrastructuur - Water - Milieu - Gebouwen

Piet Mondriaanlaan 26
 Postbus 220
 3800 AE Amersfoort
 Tel 033 4771 000
 Fax 033 4772 000
 info@arcadis.nl
 www.arcadis.nl

Opdrachtgever : ProRail

Ontwerp : ARCADIS

Project : Meteren - Boxtel

Onderwerp : **Situatie**

Variant V2

km 51.400 - 52.400

Fase : Alternatievenstudie

Schaal : 1:1000 Divisie : Mobiliteit

Bladformaat : A4x6 Status : Definitief


Contractnummer : Projectleider : V. den Ouden

Projectnummer : Tekeningsnummer : Versie :

D01021.000175 **MB131.V2.02.34** **A**

gogr. code : 053 km van 51.400 km tot 52.400

Het betreft een voorlopig ontwerp ten behoeve van de variantafweging. Dit ontwerp is thans nog in bewerking en kan bij nadere studie en uitwerking nog wijzigen.

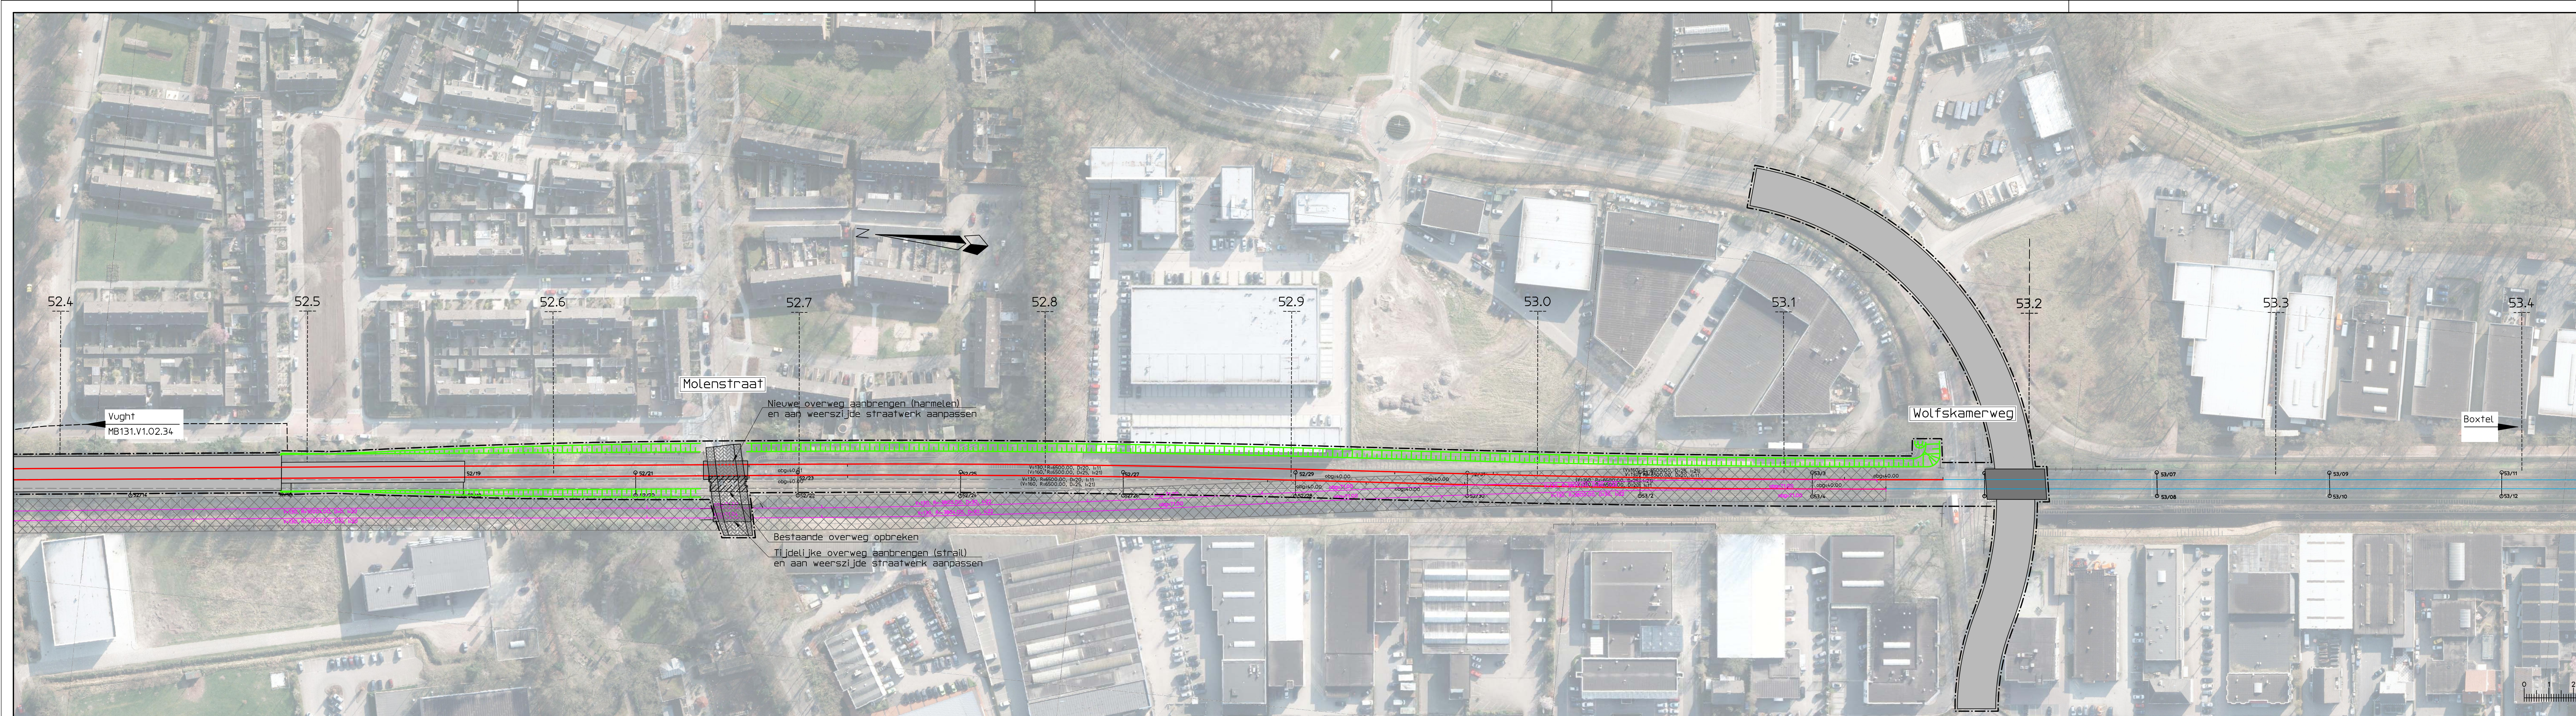

Legenda

- Bestaand spoor
- Op te breken spoor
- Nieuw spoor conform eindplan
- Te lichten en/of schiffen spoor
- Grondwerk/aardebaan
- Taludzetting
- Tijdelijke sporen, met ruimtebeslag
- Demarcatielijn
- Grens werkterrein
- Bestaand wissel
- Op te breken wissel
- Nieuw wissel
- Nieuw perron/uitbreiding perron
- Op te breken perron / bebouwing
- Kunstwerk
- Gesloten tunnelbak

Meteren

Versie : A Datum : 25-10-2013 Gefekend : S. Jongen

Omschrijving :

Gecontroleerd : P.H.M van Dorst Vrijgegeven : V. den Ouden

ARCADIS
 Infrastructuur - Water - Milieu - Gebouwen

Piet Mondriaanlaan 26
 Postbus 220
 3800 AE Amersfoort
 Tel 033 4771 000
 Fax 033 4772 000
 info@arcadis.nl
 www.arcadis.nl

Opdrachtgever : ProRail

Ontwerp : ARCADIS

Project : Meteren - Boxtel

Onderwerp : **Situatie**
Variant V2
km 52.400 - 53.400

Fase : Alternatievenstudie

Schaal : 1:1000 Divisie : Mobiliteit


Bladformaat : A4x6 Status : Definitief

Contractnummer : Projectleider : V. den Ouden

Projectnummer : Tekeningsnummer : Versie :
D01021.000175 MB131.V2.02.35 A

gogr. code : 053 km van 52.400 km tot 53.400

Het betreft een voorlopig ontwerp ten behoeve van de variantafweging. Dit ontwerp is thans nog in bewerking en kan bij nadere studie en uitwerking nog wijzigen.

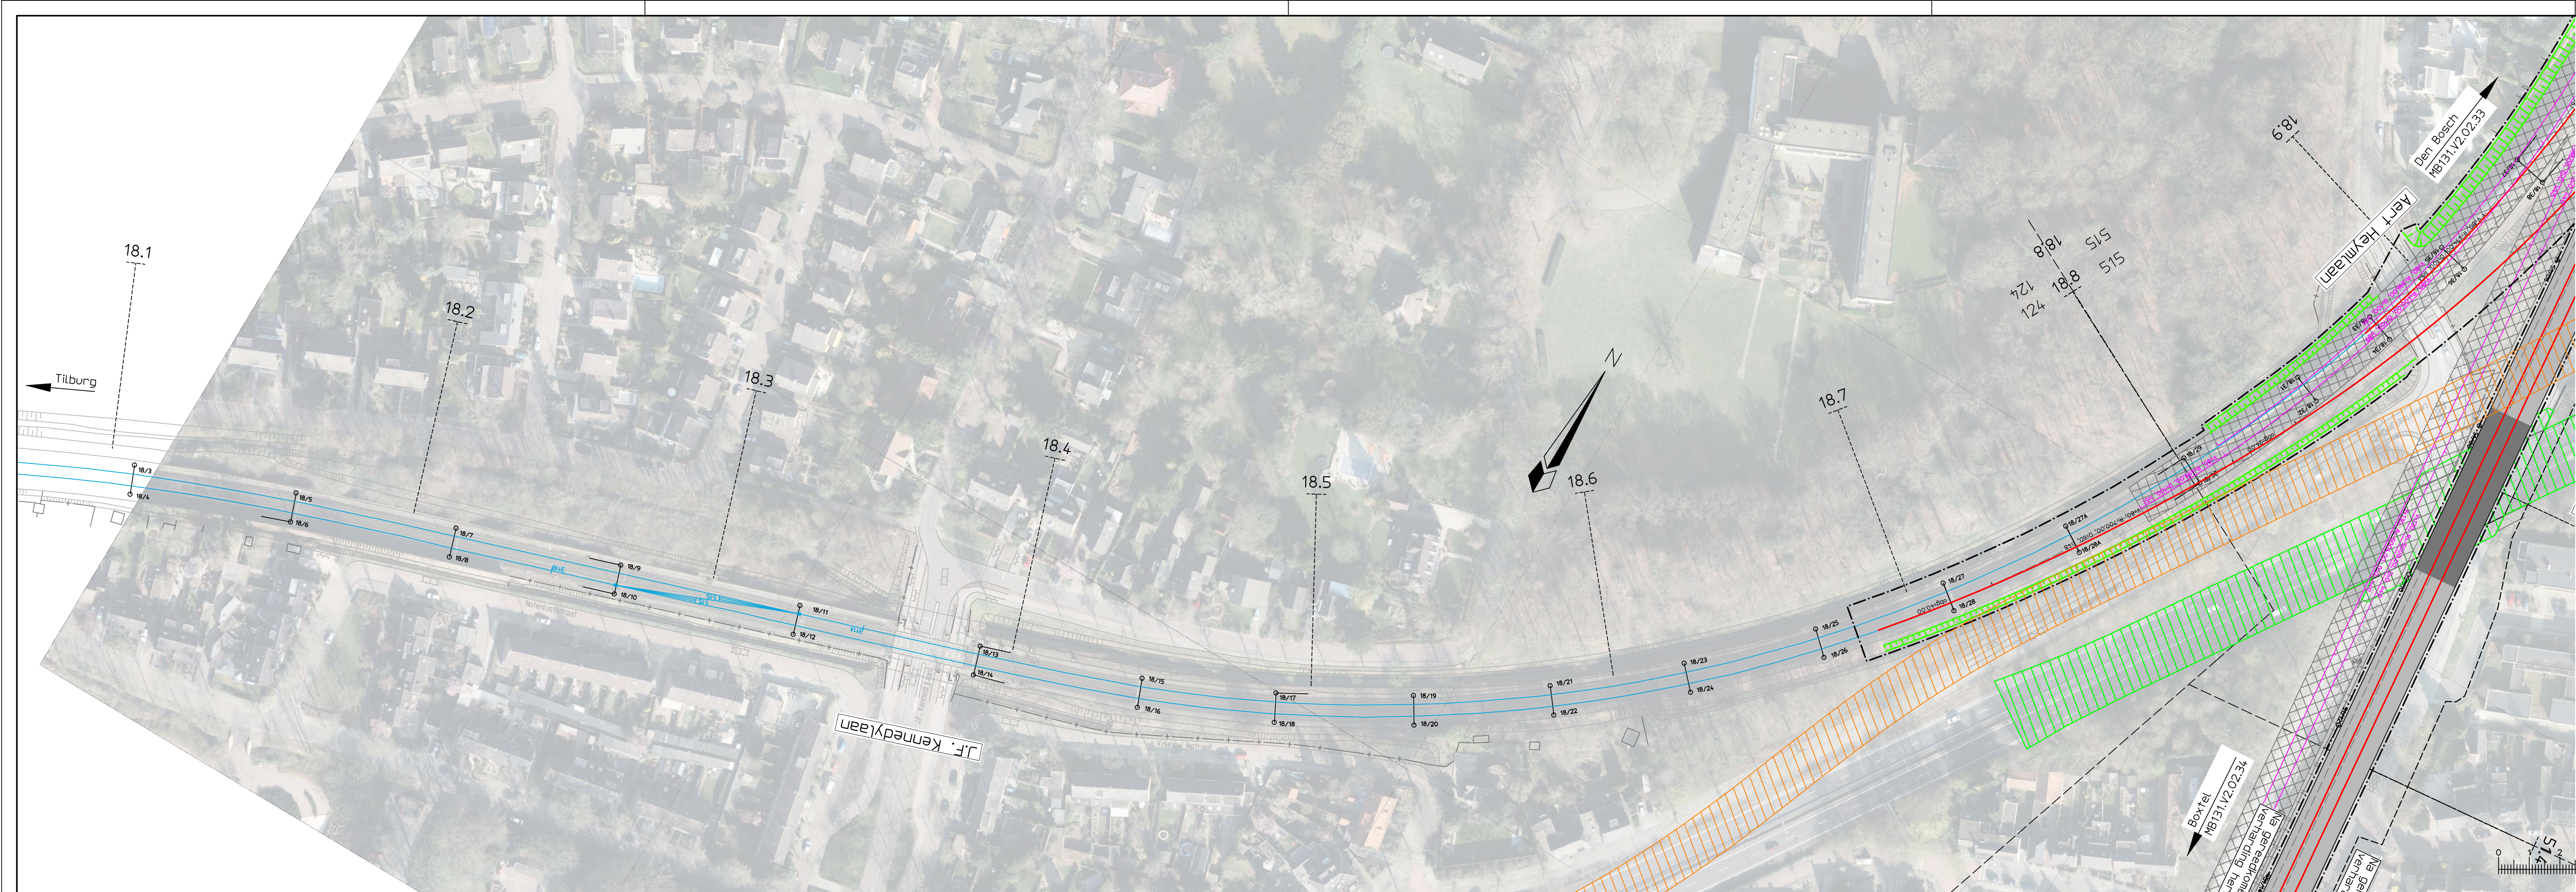

Het betreft een voorlopig ontwerp ten behoeve van de variantafweging. Dit ontwerp is thans nog in bewerking en kan bij nadere studie en uitwerking nog wijzigen.

Legenda

- Bestaand spoor
- Op te breken spoor
- Nieuw spoor conform eindplan
- Te lichten en/of schiften spoor
- Grondwerk/aardebaan
- Taludarcering
- Tijdelijke sporen, met ruimtebestag
- Demarcatielijn
- Grens werkterrein
- Bestaand wissel
- Op te breken wissel
- Nieuw wissel
- Nieuw perron/uitbreiding perron
- Op te breken perron / bebouwing
- Kunstwerk
- Gesloten tunnelbak

Meteren

Versie : A Datum : 25-10-2013 Getekend : S. Jongen

Omschrijving :

Gecontroleerd : P.H.M van Dorst Vrijgegeven : V. den Ouden

ARCADIS
 Infrastructuur - Water - Milieu - Gebouwen

Piet Mondriaanlaan 26
 Postbus 220
 3800 AE Amersfoort
 Tel 033 4771 000
 Fax 033 4772 000
 info@arcadis.nl
 www.arcadis.nl

Oprachtgever : ProRail

Ontwerp : ARCADIS

Project : Meteren - Boxtel

Onderwerp : **Situatie**

Variant V2

km 18.100 - 18.800

Fase : Alternatievenstudie

Schaal : 1:1000 Divisie : Mobiliteit

Bladformaat : A4x5 Status : Definitief

Contractnummer : Projectleider : V. den Ouden

Projectnummer : Tekeningsnummer : Versie : **A**

D01021.000175 MB131.V2.02.38 A

geogr. code : 124 km van 18.100 km tot 18.800