


**Legenda**

- Bestaand spoor
- Op te breken spoor
- Nieuw spoor conform eindplan
- Te lichten en/of schiften spoor
- Grondwerk/aardebaan
- Taludarcering
- Tijdelijke sporen, met ruimtebestag
- Demarcatielijn
- Grens werfterrein
- Bestaand wissel
- Op te breken wissel
- Nieuw wissel
- Nieuw perron/uitbreiding perron
- Op te breken perron / bebouwing
- Kunstwerk
- Gestloten tunnelbak

Metersen 01 02 03 04 05 Den Bosch 30 31 32 33 Vught 34 35 36 37


Versie : A	Datum : 25-10-2013	Getekend : S. Jongen
Omschrijving :		
Gecontroleerd : P.H.M van Dorst	Vrijgegeven : V. den Duden	
<b>ARCADIS</b> Infrastructuur - Water - Milieu - Gebouwen		
Piet Mondriaanlaan 26 Postbus 220 3800 AE Amersfoort Tel 033 4771 000 Fax 033 4772 000 info@arcadis.nl www.arcadis.nl		
Opdrachtgever : ProRail		
Ontwerp : ARCADIS		
Project : Metersen - Bostel		
Onderwerp : <b>Situatie</b> <b>Variant V5+</b> <b>km 48.100 - 48.700</b>		
Fase : Alternatievenstudie		
Schaal : 1:1000	Divisie : Mobiliteit	
Bladformaat : A3x3	Status : Definitief	
Contractnummer :	Projectleider : V. den Duden	
Projectnummer : D01021.000175	Tekeningnummer : MB131.V5+.02.30	Versie : A
geop. code : 614	ka van 48.100	ka tot 48.700

Het betreft een voorlopig ontwerp ten behoeve van de variantafweging. Dit ontwerp is thans nog in bewerking en kan bij nadere studie en uitwerking nog wijzigen.

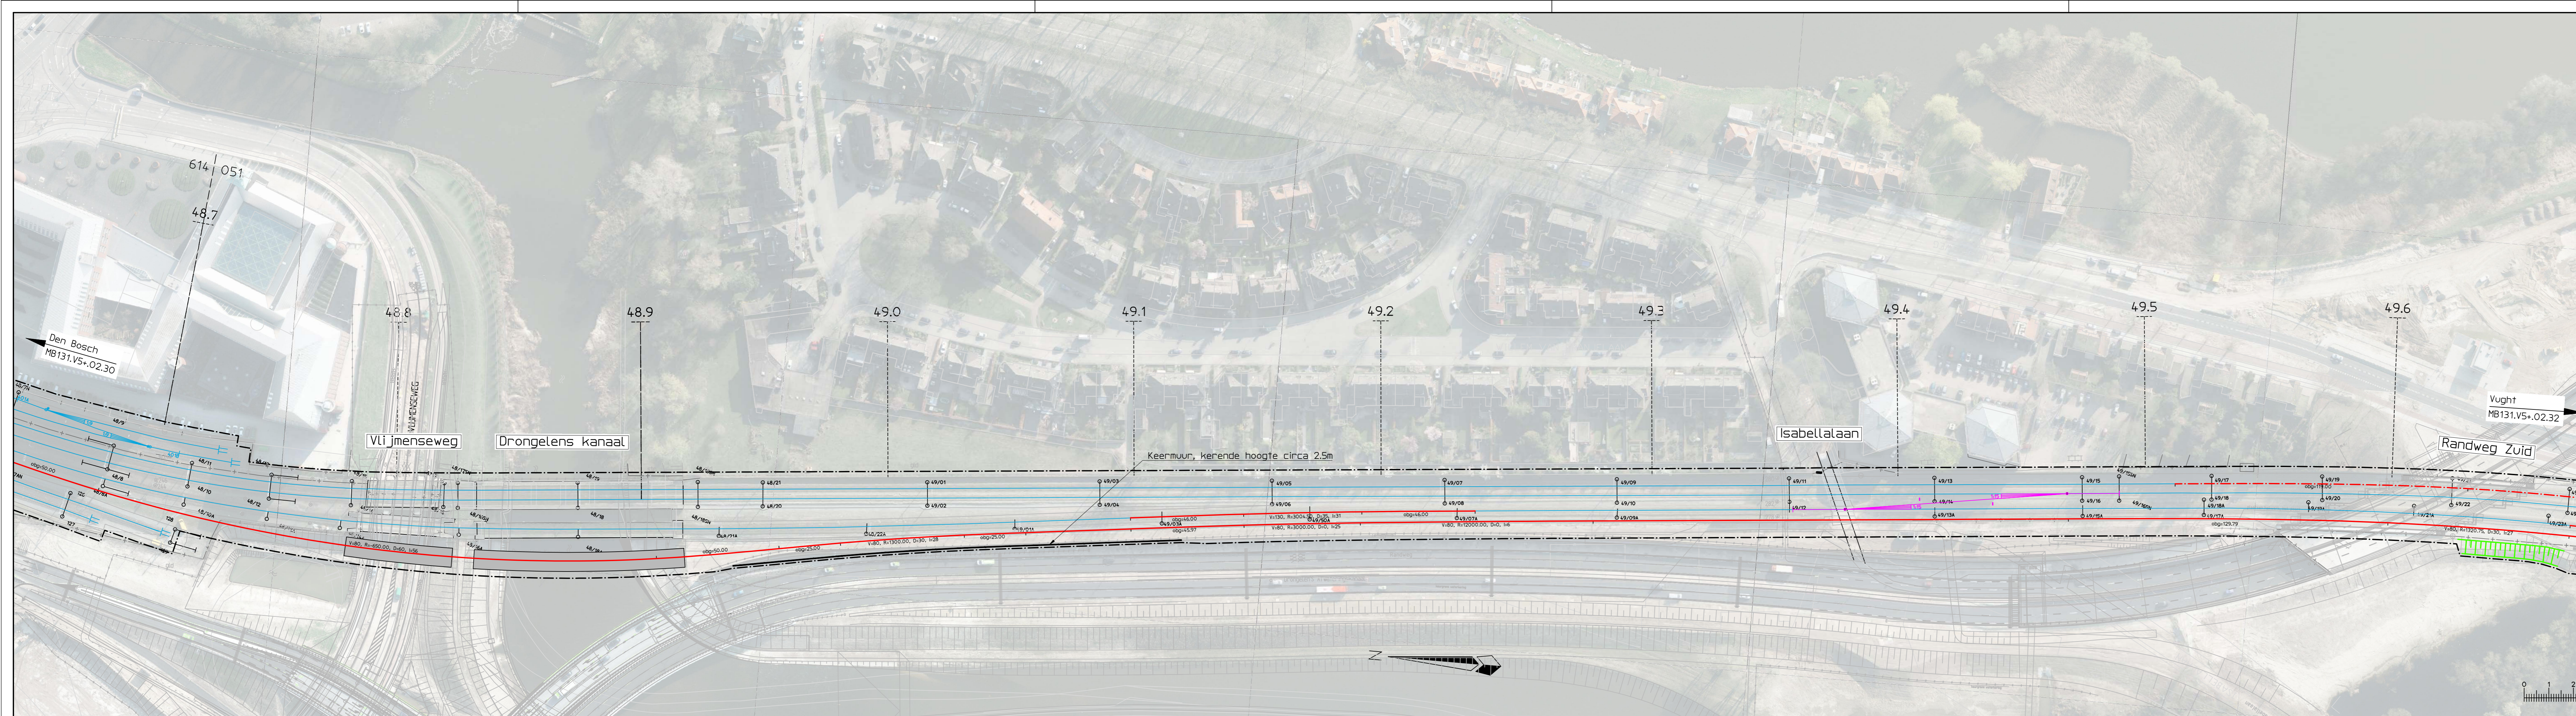

**Legenda**

- Bestaand spoor
- Op te breken spoor
- - - Nieuw spoor conform eindplan
- - - Te lichten en/of schiften spoor
- ▨ Grondwerk/aardebaan
- ▨ Taludarcering
- ▨ Tijdelijke sporen, met ruimtebestag
- ▨ Demarcatielijn
- ▨ Grens werfterrein
- ▨ Bestaand wissel
- ▨ Op te breken wissel
- ▨ Nieuw wissel
- ▨ Nieuw perron/uitbreiding perron
- ▨ Op te breken perron / bebouwing
- ▨ Kunstwerk
- ▨ Gesloten tunnelbak

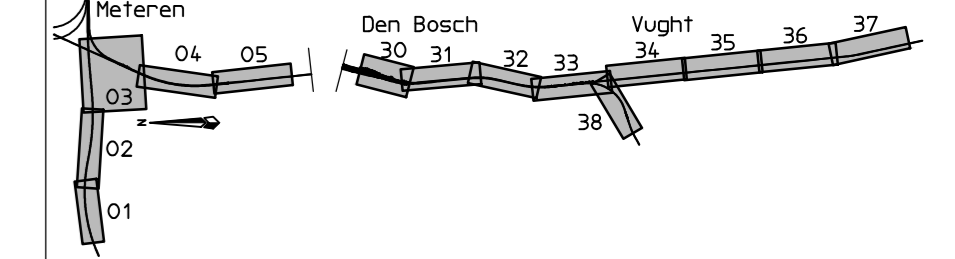

Versie : A Datum : 25-10-2013 Getekend : S. Jongen

Omschrijving :

Gecontroleerd : P.H.M van Dorst Vrijgegeven : V. den Ouden

**ARCADIS**  
 Infrastructuur - Water - Milieu - Gebouwen

Piet Mondriaanlaan 26  
 Postbus 220  
 3800 AE Amersfoort  
 Tel 033 4771 000  
 Fax 033 4772 000  
 info@arcadis.nl  
 www.arcadis.nl

Opdrachtgever : ProRail

Ontwerp : ARCADIS

Project : Meteren - Bostel

Onderwerp : **Situatie**  
**Variante V5+**  
**km 48.700 - 49.600**

Fase : Alternatievenstudie

Schaal : 1:1000 Divisie : Mobiliteit

Bladformaat : A4x6 Status : Definitief

Contractnummer : Projectleider : V. den Ouden


Projectnummer : Tekeningsnummer : Versie :

D01021.000175 MB131.V5+.02.31 A

gsp. code : 051 km van 48.700 km tot 49.600

Het betreft een voorlopig ontwerp ten behoeve van de variantafweging. Dit ontwerp is thans nog in bewerking en kan bij nadere studie en uitwerking nog wijzigen.




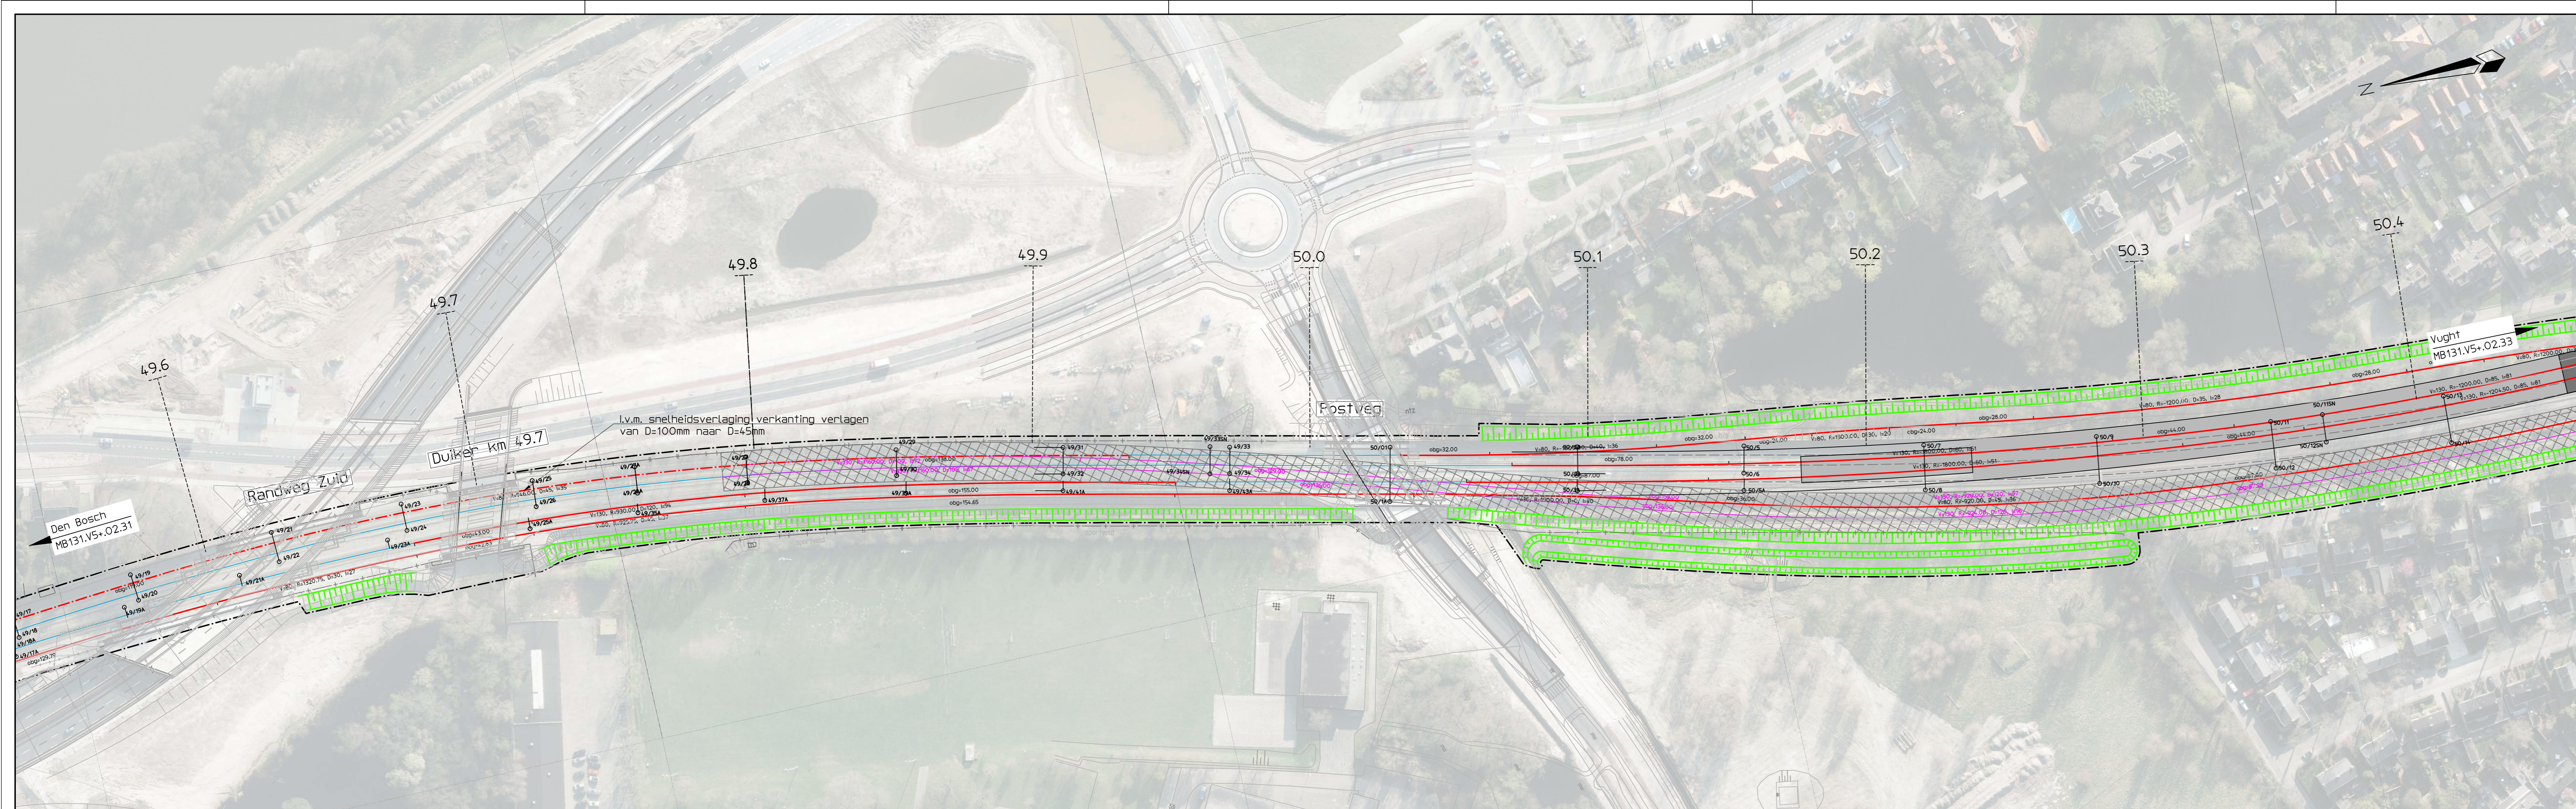

**Legenda**

- Bestaand spoor
- Op te breken spoor
- Nieuw spoor conform eindplan
- Te lichten en/of schiften spoor
- Grondwerk/aardebaan
- Taludarcering
- Tijdelijke sporen, met ruimtebestag
- Demarcatielijn
- Grens werkterrein
- Bestaand wissel
- Op te breken wissel
- Nieuw wissel
- Nieuw perron/uitbreiding perron
- Op te breken perron / bebouwing
- Kunstwerk
- Gesloten tunnelbak

Meteren

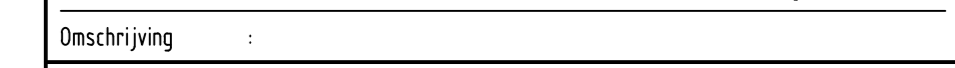

Versie : A Datum : 25-10-2013 Gefekend : S. Jongen

Omschrijving :

Gecontroleerd : P.H.M van Dorst Vrijgegeven : V. den Ouden

**ARCADIS**  
 Infrastructuur - Water - Milieu - Gebouwen

Piet Mondriaanlaan 26  
 Postbus 220  
 3800 AE Amersfoort  
 Tel 033 4771 000  
 Fax 033 4772 000  
 info@arcadis.nl  
 www.arcadis.nl

Opdrachtgever : ProRail

Ontwerp : ARCADIS

Project : Meteren - Bostel

Onderwerp : **Situatie**

**Variant V5+**

**km 49.600 - 50.400**

Fase : Alternatievenstudie

Schaal : 1:1000 Divisie : Mobiliteit

Bladformaat : A4x6 Status : Definitief

Contractnummer : Projectleider : V. den Ouden


Projectnummer : Tekeningsnummer : Versie :

**D01021.000175** **MB131.V5+.02.32** **A**

gsp. code : 051 km van 49,600 km tot 50,400


Het betreft een voorlopig ontwerp ten behoeve van de variantafweging. Dit ontwerp is thans nog in bewerking en kan bij nadere studie en uitwerking nog wijzigen.



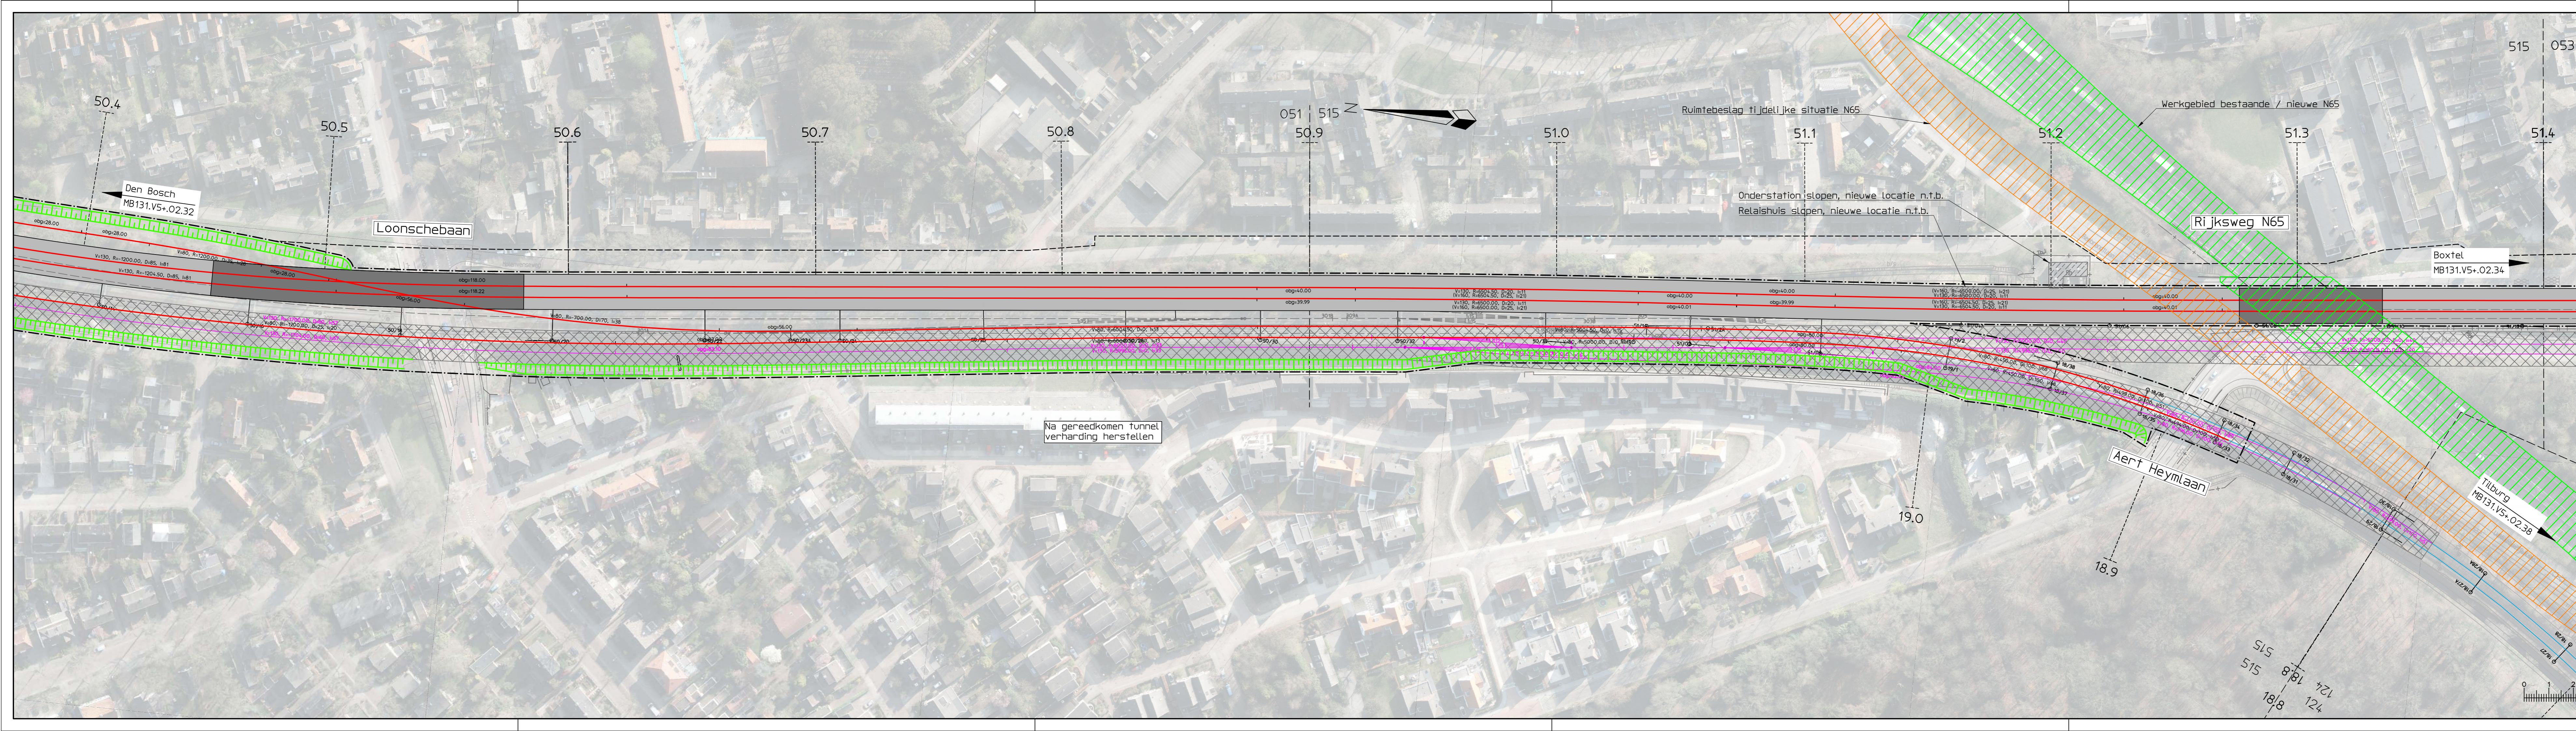


**Legenda**

- Bestaand spoor
- Op te breken spoor
- Nieuw spoor conform eindplan
- Te lichten en/of schiften spoor
- Grondwerk/aardebaan
- Taludarcering
- Tijdelijke sporen, met ruimtebeslag
- Demarcatielin
- Grens werfterrein
- Bestaand wissel
- Op te breken wissel
- Nieuw wissel
- Nieuw perron/uitbreiding perron
- Op te breken perron / bebouwing
- Kunstwerk
- Gesloten tunnelbak

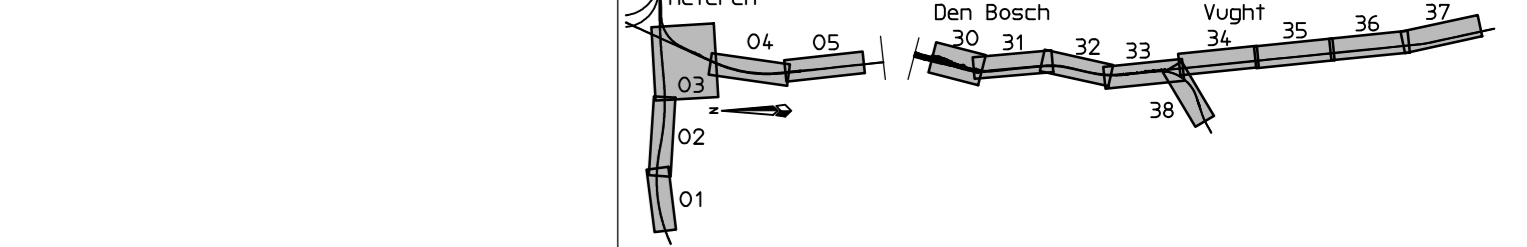


Versie : A	Datum : 25-10-2013	Gefekend : S. Jongen
Omschrijving	Gecontroleerd : P.H.M van Dorst	Vrijgegeven : V. den Ouden
Piet Mondriaanlaan 26 Postbus 220 3800 AE Amersfoort Tel 033 4771 000 Fax 033 4772 000 info@arcadis.nl www.arcadis.nl		
Opdrachtgever : ProRail		
Ontwerp : ARCADIS		
Project : Meteren - Boxtel		
Onderwerp : <b>Situatie</b>		
<b>Variant V5+</b> <b>km 50.400 - 51.400 / 18.800 - 19.000</b>		
Fase : Alternatievenstudie		
Schaal : 1:1000	Divisie : Mobiliteit	
Bladformaat : A4x6	Status : Definitief	
Contractnummer :	Projectleider : V. den Ouden	
Projectnummer : D01021.000175	Tekeningnummer : MB131.V5+.02.33	Versie : A
gppr_code : 051 / 515	km van 50.400	km tot 51.400

Het betreft een voorlopig ontwerp ten behoeve van de variantafweging. Dit ontwerp is thans nog in bewerking en kan bij nadere studie en uitwerking nog wijzigen.

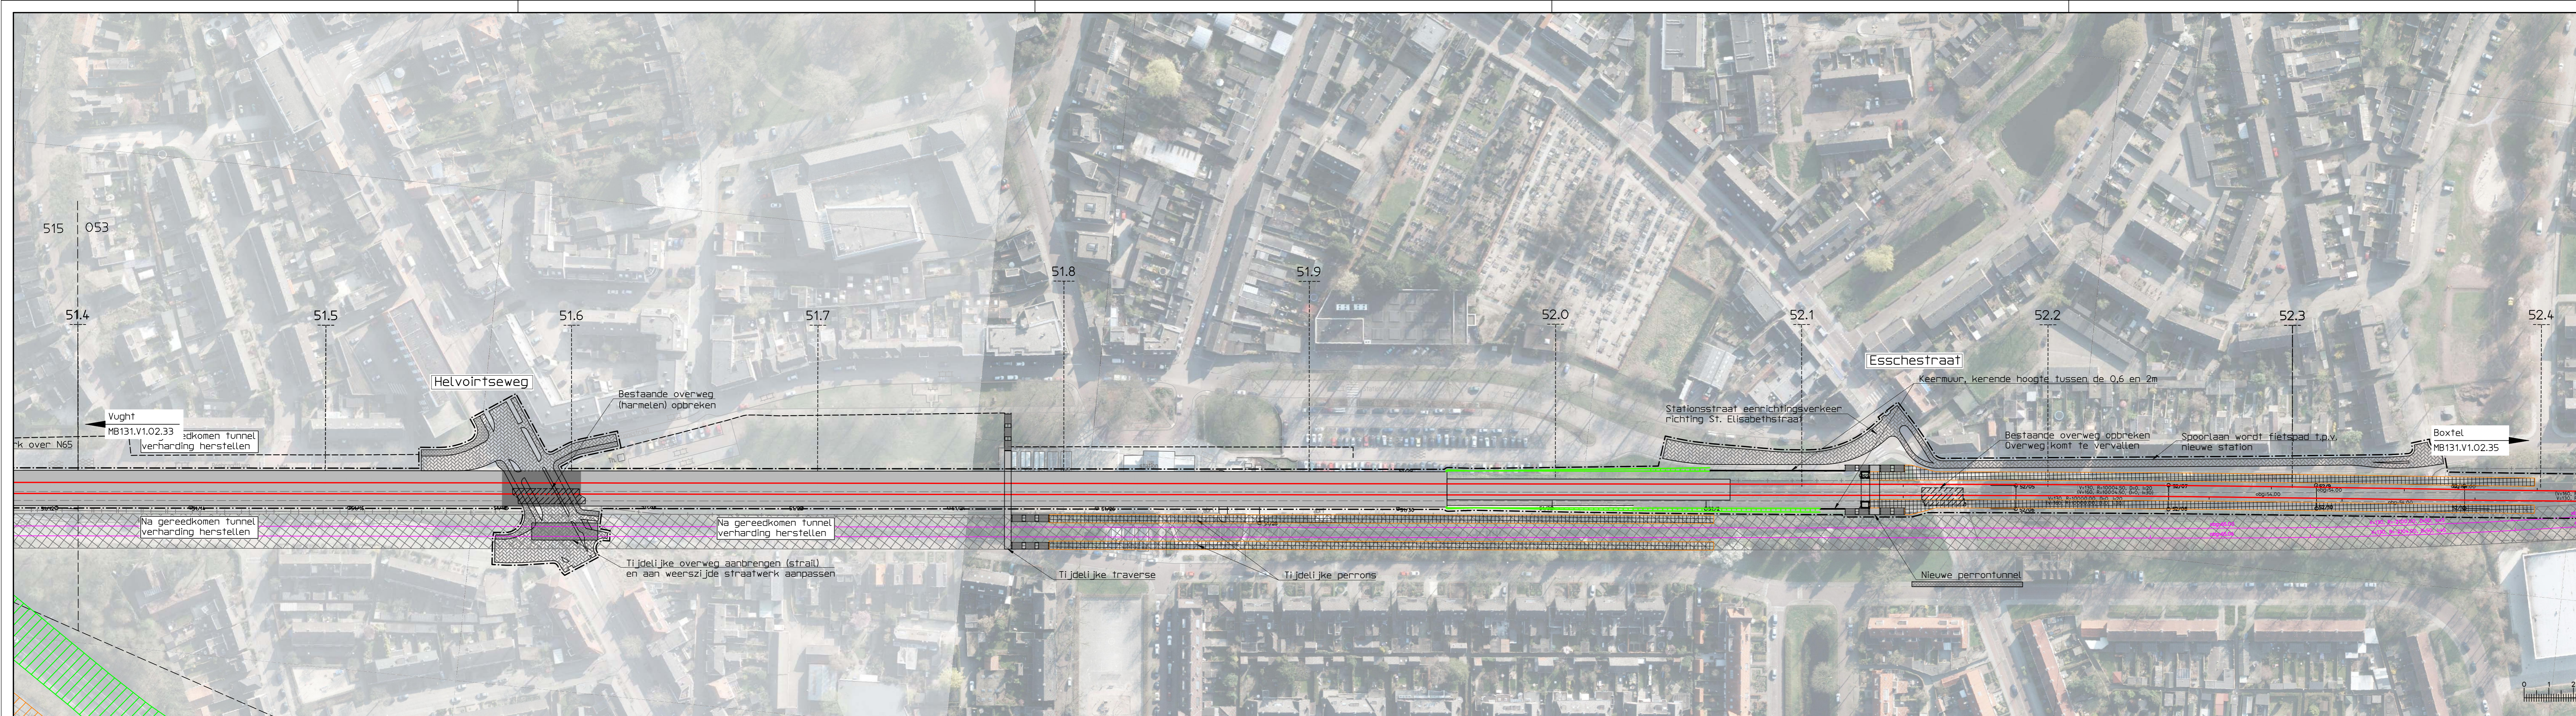

**Legenda**

- Bestaand spoor
- Op te breken spoor
- Nieuw spoor conform eindplan
- Te lichten en/of schiften spoor
- Grondwerk/aardebaan
- Taludzetting
- Tijdelijke sporen, met ruimtebeslag
- Demarcatielijn
- Grens werkterrein
- Bestaand wissel
- Op te breken wissel
- Nieuw wissel
- Nieuw perron/uitbreiding perron
- Op te breken perron / bebouwing
- Kunstwerk
- Gesloten tunnelbak

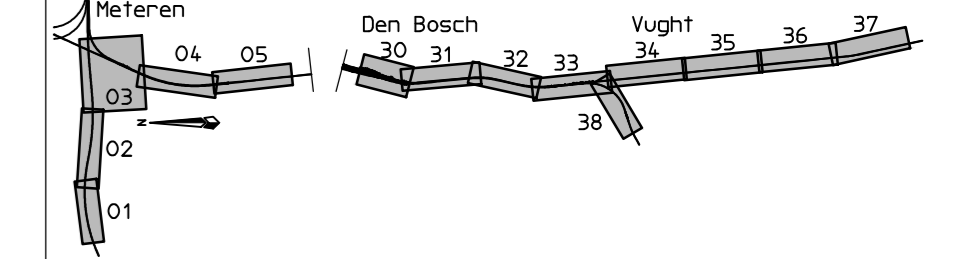

Versie : A Datum : 25-10-2013 Gefekend : S. Jongen

Omschrijving :

Gecontroleerd : P.H.M van Dorst Vrijgegeven : V. den Ouden

**ARCADIS**  
*Infrastructuur - Water - Milieu - Gebouwen*

Piet Mondriaanlaan 26  
 Postbus 220  
 3800 AE Amersfoort  
 Tel 033 4771 000  
 Fax 033 4772 000  
 info@arcadis.nl  
 www.arcadis.nl

Opdrachtgever : ProRail

Ontwerp : ARCADIS

Project : Meteren - Boxtel

Onderwerp : **Situatie**

**Variant V1**

**km 51.400 - 52.400**

Fase : Alternatievenstudie

Schaal : 1:1000 Divisie : Mobiliteit

Bladformaat : A4x6 Status : Definitief


Contractnummer : Projectleider : V. den Ouden

Projectnummer : Tekeningsnummer : Versie :

**D01021.000175** **MB131.V1.02.34** **A**


gogr. code : 053 km van 51.400 km tot 52.400

Het betreft een voorlopig ontwerp ten behoeve van de variantafweging. Dit ontwerp is thans nog in bewerking en kan bij nadere studie en uitwerking nog wijzigen.

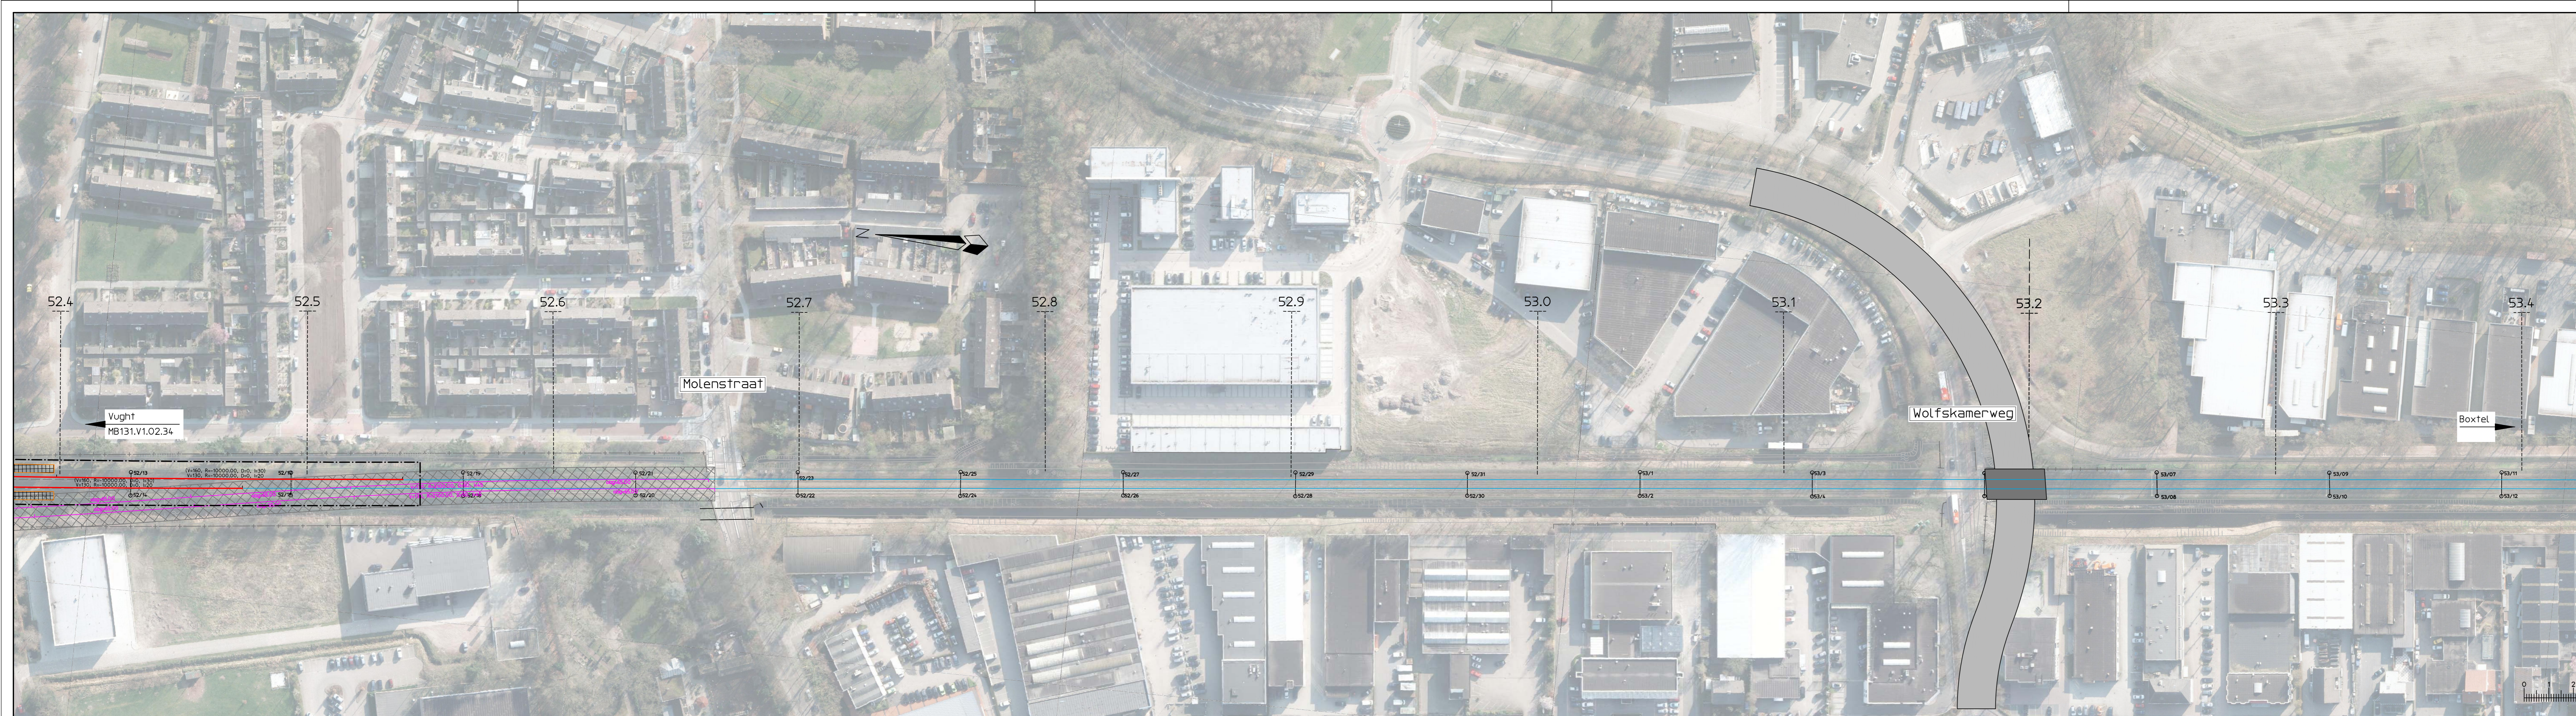

**Legenda**

- Bestaand spoor
- Op te breken spoor
- Nieuw spoor conform eindplan
- Te lichten en/of schiften spoor
- Grondwerk/aardebaan
- Taludarcering
- Tijdelijke sporen, met ruimtebestag
- Demarcatielijn
- Grens werkterrein
- Bestaand wissel
- Op te breken wissel
- Nieuw wissel
- Nieuw perron/uitbreiding perron
- Op te breken perron / bebouwing
- Kunstwerk
- Gesloten tunnelbak

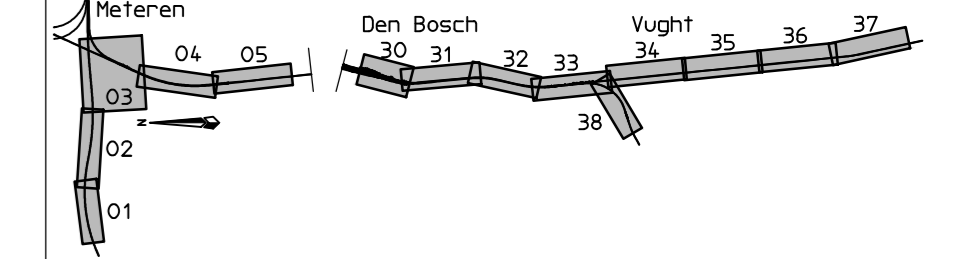

Versie : A Datum : 25-10-2013 Gefekend : S. Jongen

Omschrijving :

Gecontroleerd : P.H.M van Dorst Vrijgegeven : V. den Ouden

**ARCADIS**  
*Infrastructuur - Water - Milieu - Gebouwen*

Piet Mondriaanlaan 26  
 Postbus 220  
 3800 AE Amersfoort  
 Tel 033 4771 000  
 Fax 033 4772 000  
 info@arcadis.nl  
 www.arcadis.nl

Opdrachtgever : ProRail

Ontwerp : ARCADIS

Project : Meteren - Boxtel

Onderwerp : **Situatie**

**Variant V1**

**km 52.400 - 53.400**

Fase : Alternatievenstudie

Schaal : 1:1000 Divisie : Mobiliteit

Bladformaat : A4x6 Status : Definitief

Contractnummer : Projectleider : V. den Ouden

Projectnummer : Tekeningsnummer : Versie :

**D01021.000175** **MB131.V1.02.35** **A**

gogr. code : 053 km van 52.400 km tot 53.400

Het betreft een voorlopig ontwerp ten behoeve van de variantafweging. Dit ontwerp is thans nog in bewerking en kan bij nadere studie en uitwerking nog wijzigen.

