


Legenda

- Breedte rijbaan profiel A
2x3 rijksweg, conform NOA
- Breedte profiel B erftoegangs-
weg, type II inclusief bermen,
excl. eventuele berm sloten
- Indicatieve ligging passeer-
plaatsen

Legenda

- Bestaand spoor
- Op te breken spoor
- Nieuw spoor conform eindplan
- Te lichten en/of schiften spoor
- Grondwerk/aardebaan
- Taludarcering
- Tijdelijke sporen, met ruimtebestag
- Demarcatielijn
- Grens werkterrein
- Bestaand wissel
- Op te breken wissel
- Nieuw wissel
- Nieuw perron/uitbreiding perron
- Op te breken perron / bebouwing
- Kunstwerk
- Gesloten tunnelbak

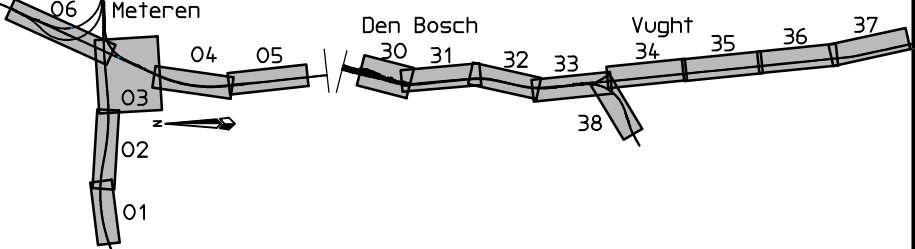

Versie : B Datum : 06-01-2014 Getekend : ARCADIS

Omschrijving : Wijziging naamgeving

Gecontroleerd : H.Spronk Vrijgegeven : V. den Ouden

ARCADIS
 Infrastructuur - Water - Milieu - Gebouwen
 Piet Mondriaanlaan 26
 Postbus 220
 3800 AE Amersfoort
 Tel 033 4771 000
 Fax 033 4772 000
 info@arcadis.nl
 www.arcadis.nl

Oprichtgever : ProRail

Ontwerp : ARCADIS

Project : Meters - Boxtel

Onderwerp : **Situatie**
Variant V2 Hoog
1 richting met Fly-overs

Fase : Alternatievenstudie

Schaal : 1:1000 Divisie : Mobiliteit

Bladformaat : A4x5 Status : Concept


Contractnummer : Projectleider : V. den Ouden

Projectnummer : Tekeningsnummer : Versie :

D01021.000175 **MB131.VB2F-1R.02.01 B**

geogr. code : 152 in van 44,100 in tot 44,800

Het betreft een voorlopig ontwerp ten behoeve van de variantafweging. Dit ontwerp is thans nog in bewerking en kan bij nadere studie en uitwerking nog wijzigen.

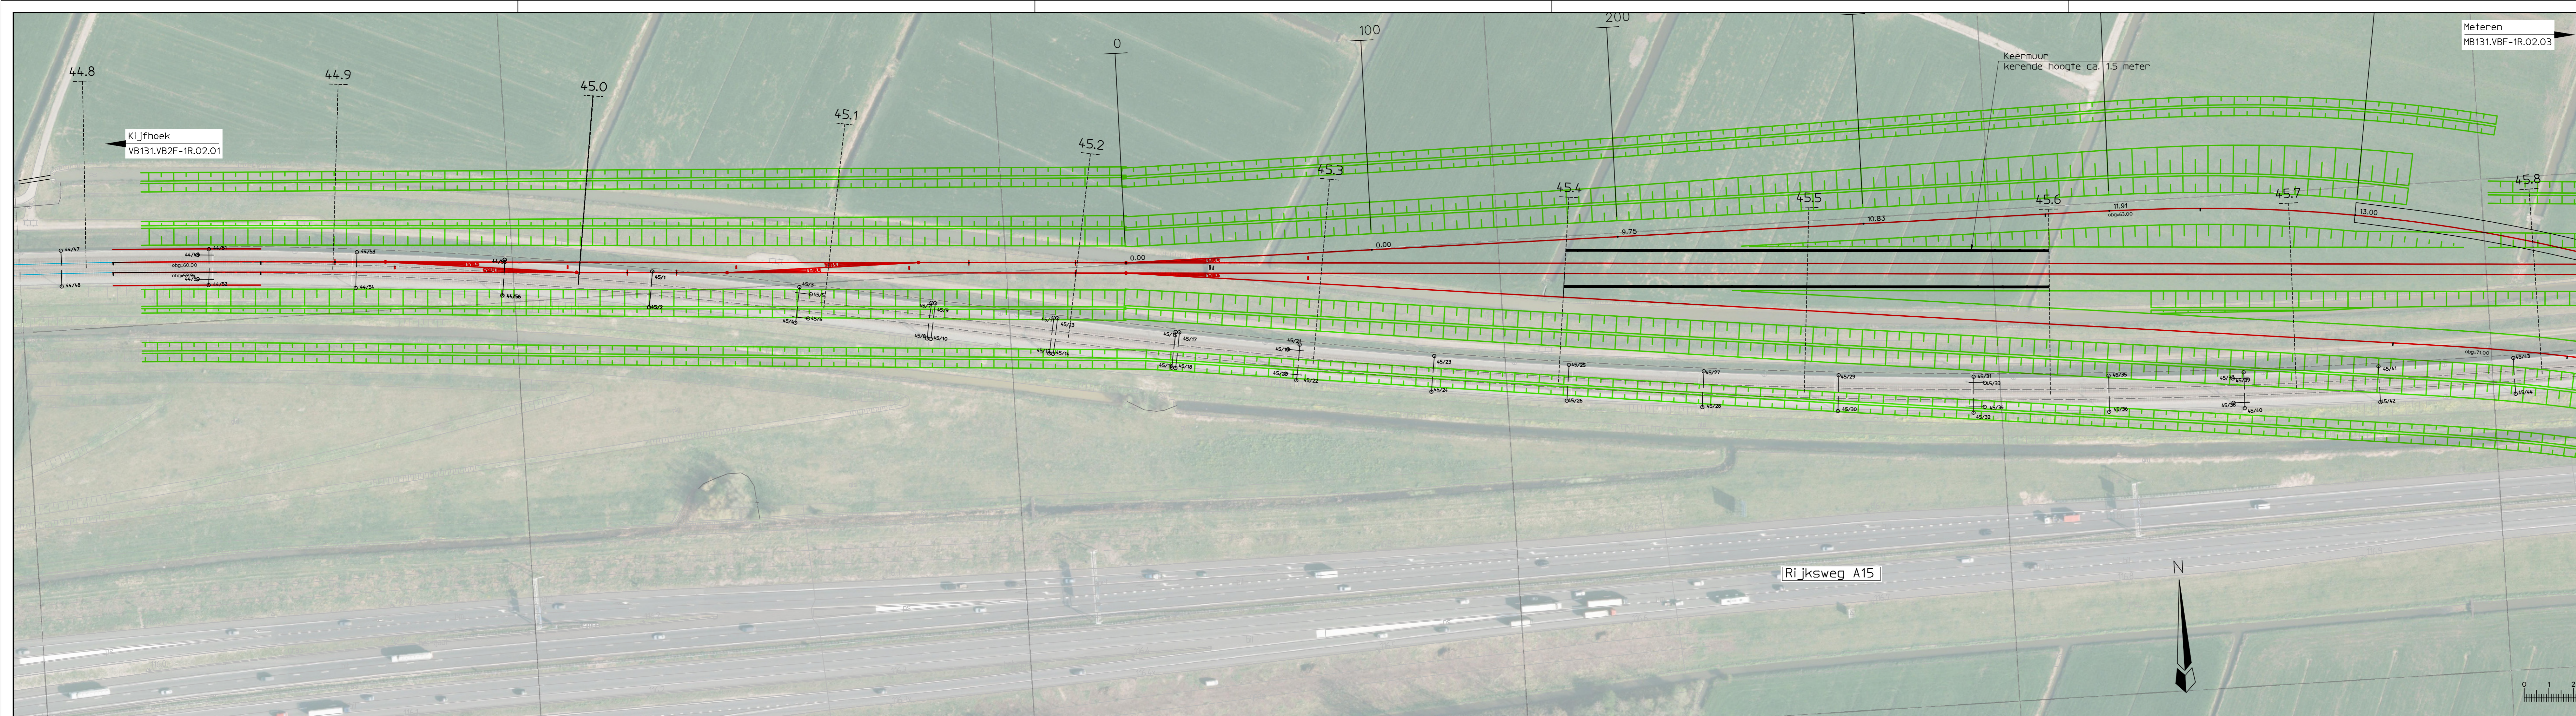

Meteren
MB131.VBF-1R.02.03

- Legenda**
- Breedte rijbaan profiel A
2x3 rijksweg, conform NOA
 - Breedte profiel B erfvoerings-
weg, type II inclusief bermen,
excl. eventuele bermstoten
 - Indicatieve ligging passeer-
plaatsen

- Legenda**
- Bestaand spoor
 - Op te breken spoor
 - Nieuw spoor conform eindplan
 - Te lichten en/of schiften spoor
 - Grondwerk/aardebaan
 - Taludarcering
 - Tijdelijke sporen, met ruimtebeslag
 - Demarcatielijn
 - Grens werkkerrein
 - Bestaand wissel
 - Op te breken wissel
 - Nieuw wissel
 - Nieuw perron/uitbreiding perron
 - Op te breken perron / bebouwing
 - Kunstwerk
 - Gesloten tunnelbak

Versie : B Datum : 06-01-2014 Gefekend : ARCADIS

Omschrijving : Wijziging naamgeving

Gecontroleerd : H.Spronk Vrijgegeven : V. den Ouden

ARCADIS
Infrastructuur - Water - Milieu - Gebouwen

Piet Mondriaanlaan 26
Postbus 220
3800 AE Amersfoort
Tel 033 4771 000
Fax 033 4772 000
info@arcadis.nl
www.arcadis.nl

Opdrachtgever : ProRail

Ontwerp : ARCADIS

Project : Meteren - Bostel

Onderwerp : **Situatie**
Variant V2 Hoog
1 richting met Fly-overs

Fase : Alternatievenstudie

Schaal : 1:1000 Divisie : Mobiliteit

Bladformaat : A4x6 Status : Concept

Contractnummer : Projectleider : V. den Ouden

Projectnummer : Tekeningsnummer : Versie :
D01021.000175 **MB131.VB2F-1R.02.02 B**


gsp. code : 152 sch. val. 4,800 in. tot. 45,800

Het betreft een voorlopig ontwerp ten behoeve van de variantafweging. Dit ontwerp is thans nog in bewerking en kan bij nadere studie en uitwerking nog wijzigen.



Rijksweg A15

Kijfhoek
VB131.VB2F-1R.02.01

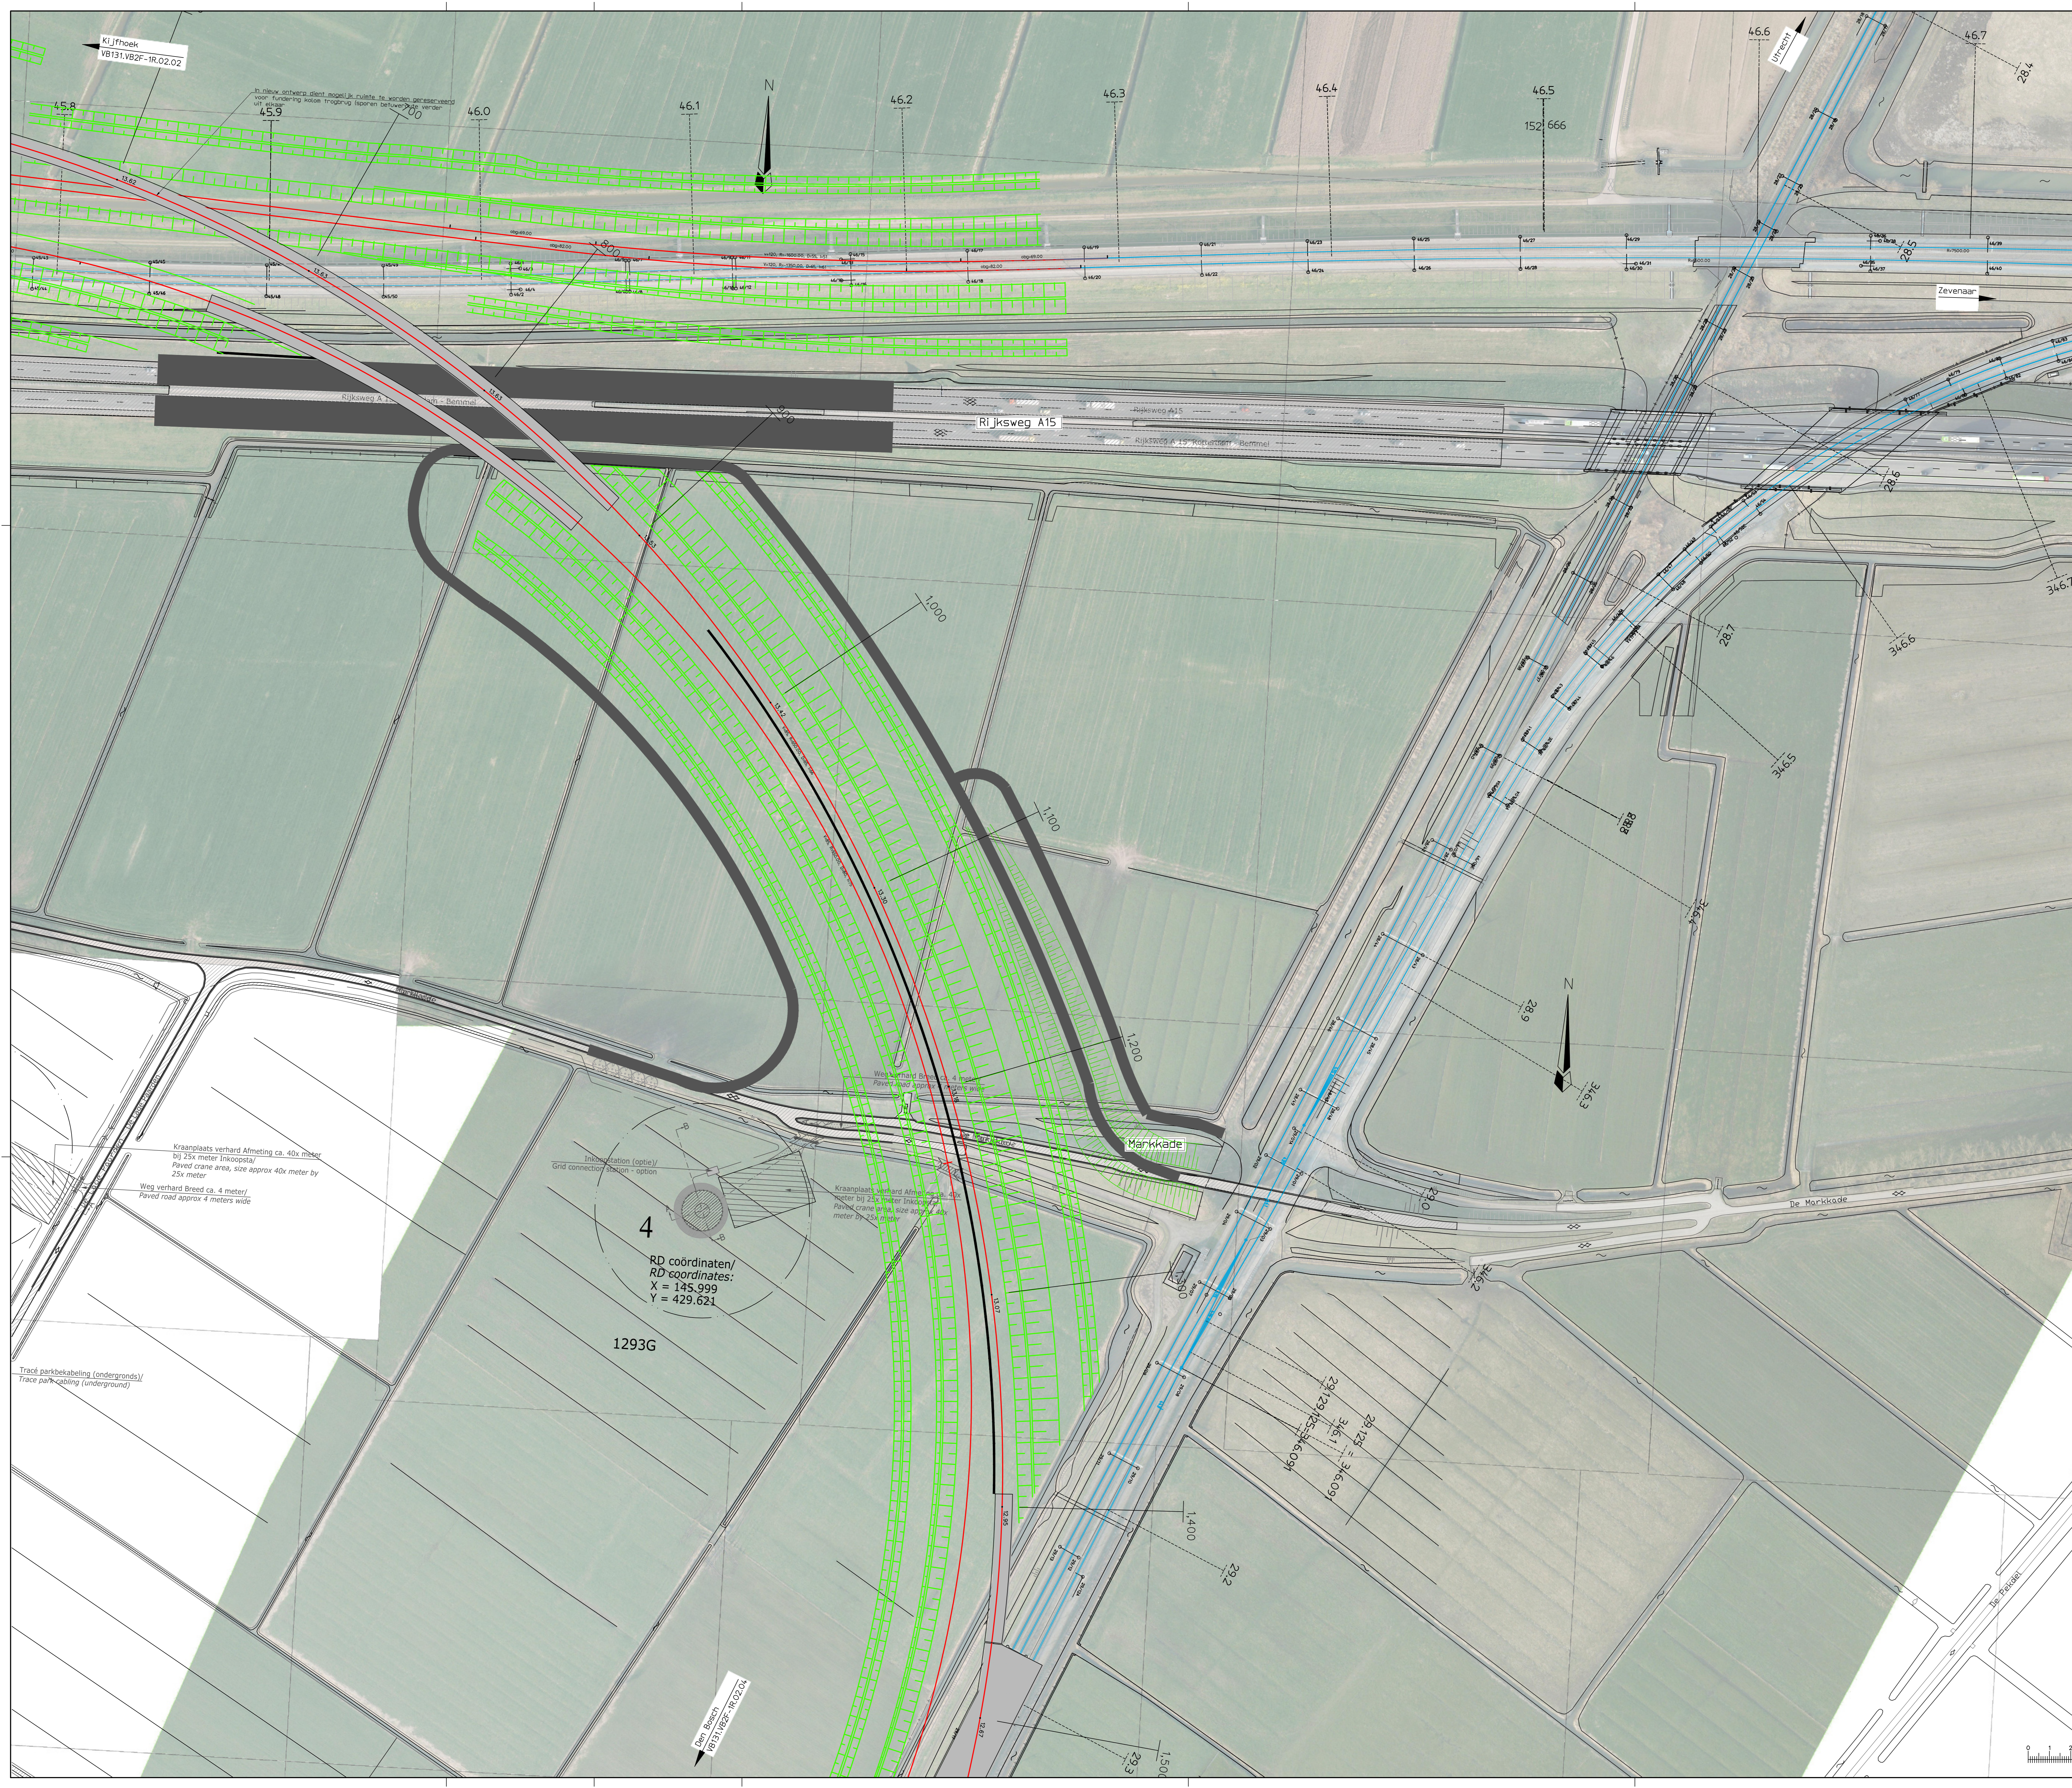


- Legenda**
- Breedte rijaan profiel A
 - 2x3 rijksweg, conform NOA
 - Breedte profiel B erfteganga-weg, type II inclusief benen, excl. eventuele bermloten
 - Indicatieve ligging passeer-plaatsen


- Legenda**
- Bestaand spoor
 - Op te breken spoor
 - Nieuw spoor conform eindplan
 - Te lichten en/of schiften spoor
 - Grondwerk/aanslaan
 - Taludancing
 - Tijdelijke sporen, met ruimtebeslag
 - Demarcatief lijn
 - Genis werkterrein
 - Bestaand wissel
 - Op te breken wissel
 - Nieuw wissel
 - Nieuw perron/uitbreiding perron
 - Op te breken perron / bebouwing
 - Kunstwerk
 - Gesloten tunnelbak

4
RD coördinaten/
RD coordinates:
X = 125.999
Y = 429.621

Het betreft een voorlopig ontwerp ten behoeve van de variantafweging. Dit ontwerp is thans nog in bewerking en kan bij nadere studie en uitwerking nog wijzigen.

Projectnummer	D01021.000175	Tekeningnummer	MB131.VB2F-IR.02.03 B
Contractnummer	152 / 666	Projectie	1:500
Project	Meteren - Boxtel	Projectie	1:500
Onderwerp	Situatie	Projectie	1:500
Variant	Variant V2 Hoog	Projectie	1:500
Richting	1 richting met Fly-overs	Projectie	1:500
Fase	Alternatievenstudie	Projectie	1:500
Schaal	1:1000	Projectie	1:500
Blaafmaat	A0	Projectie	1:500
Contractnummer	152 / 666	Projectie	1:500
Projectnummer	D01021.000175	Projectie	1:500
Contractnummer	152 / 666	Projectie	1:500
Projectnummer	D01021.000175	Projectie	1:500
Contractnummer	152 / 666	Projectie	1:500

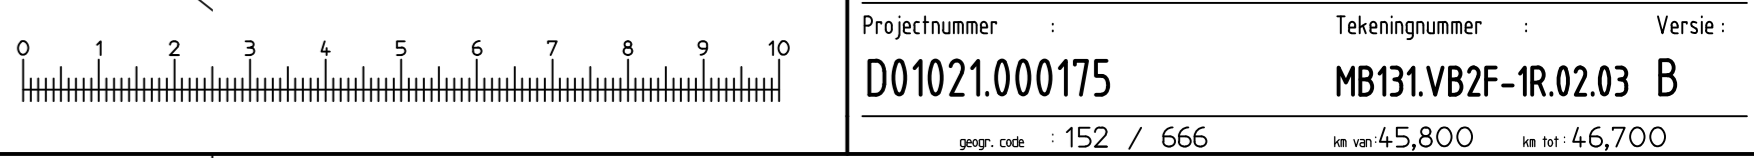

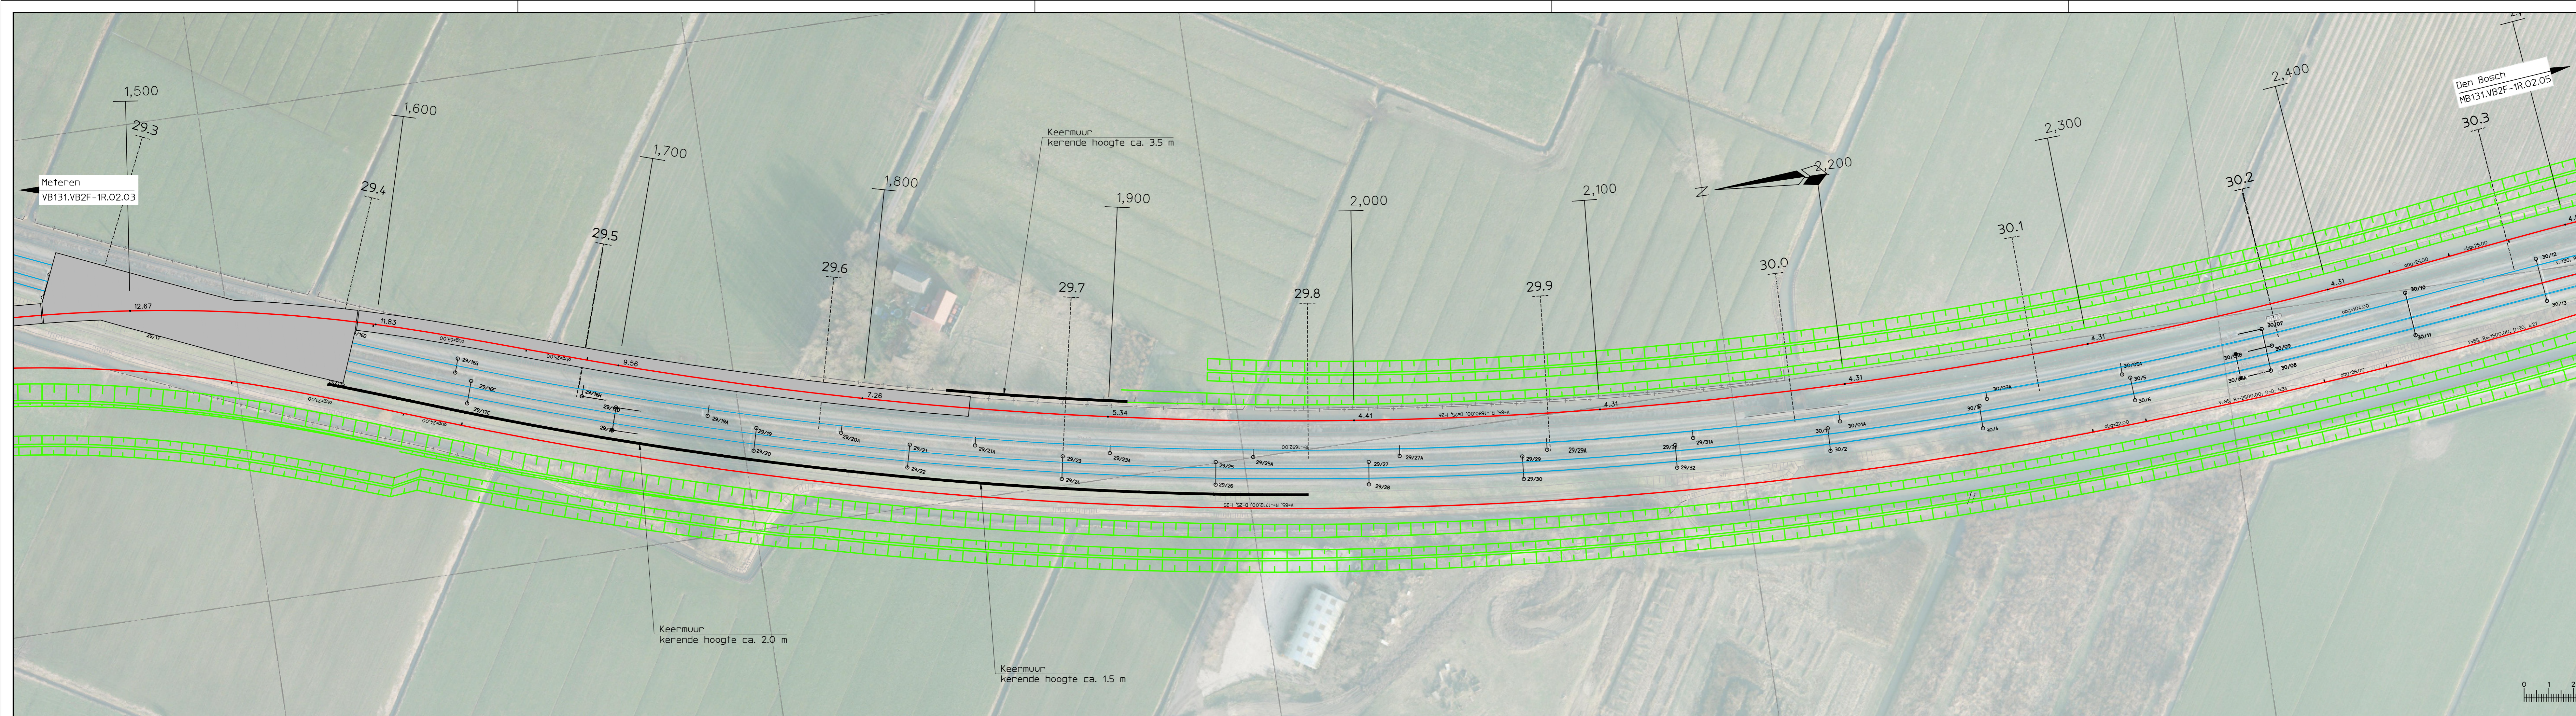


Legenda

- Breedte rijbaan profiel A 2x3 rijksweg, conform NOA
- Breedte profiel B erftoegangs-weg, type II inclusief bermen, excl. eventuele bermstoten
- Indicatieve ligging passeerplaatsen

Legenda

- Bestaand spoor
- Op te breken spoor
- Nieuw spoor conform eindplan
- Te lichten en/of schiften spoor
- Grondwerk/aardebaan
- Taludarcering
- Tijdelijke sporen, met ruimtebeslag
- Demarcatielijn
- Grens werkterrein
- Bestaand wissel
- Op te breken wissel
- Nieuw wissel
- Nieuw perron/uitbreiding perron
- Op te breken perron / bebouwing
- Kunstwerk
- Gesloten tunnelbak

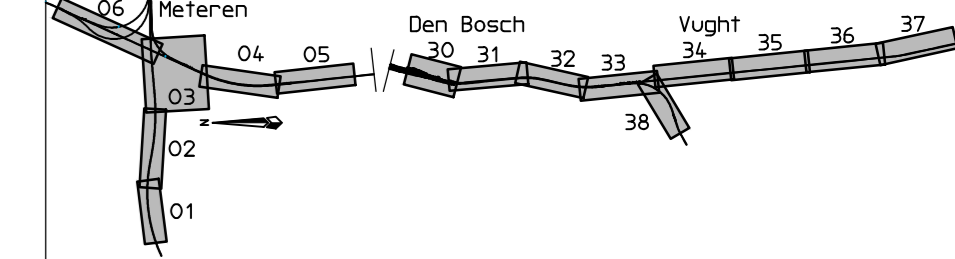

Versie : B Datum : 06-01-2014 Gefekend : ARCADIS

Omschrijving : Wijziging naamgeving

Gecontroleerd : H.Spronk Vrijgegeven : V. den Ouden

ARCADIS
 Infrastructuur - Water - Milieu - Gebouwen

Piet Mondriaanlaan 26
 Postbus 220
 3800 AE Amersfoort
 Tel 033 4771 000
 Fax 033 4772 000
 info@arcadis.nl
 www.arcadis.nl

Oprichtgever : ProRail

Ontwerp : ARCADIS

Project : Meteren - Bostel

Onderwerp : **Situatie**
Variant V2 Hoog
1 richting met Fly-overs

Fase : Alternatievenstudie

Schaal : 1:1000 Divisie : Mobiliteit

Bladformaat : A4x6 Status : Concept

Contractnummer : Projectleider : V. den Ouden

Projectnummer : Tekeningsnummer : Versie :


D01021.000175 MB131.VB2F-1R.02.04 B

geop. code : 666

1:1000 1:2000 1:3000

0 1 2 3 4 5 6 7 8 9 10

Het betreft een voorlopig ontwerp ten behoeve van de variantafweging. Dit ontwerp is thans nog in bewerking en kan bij nadere studie en uitwerking nog wijzigen.

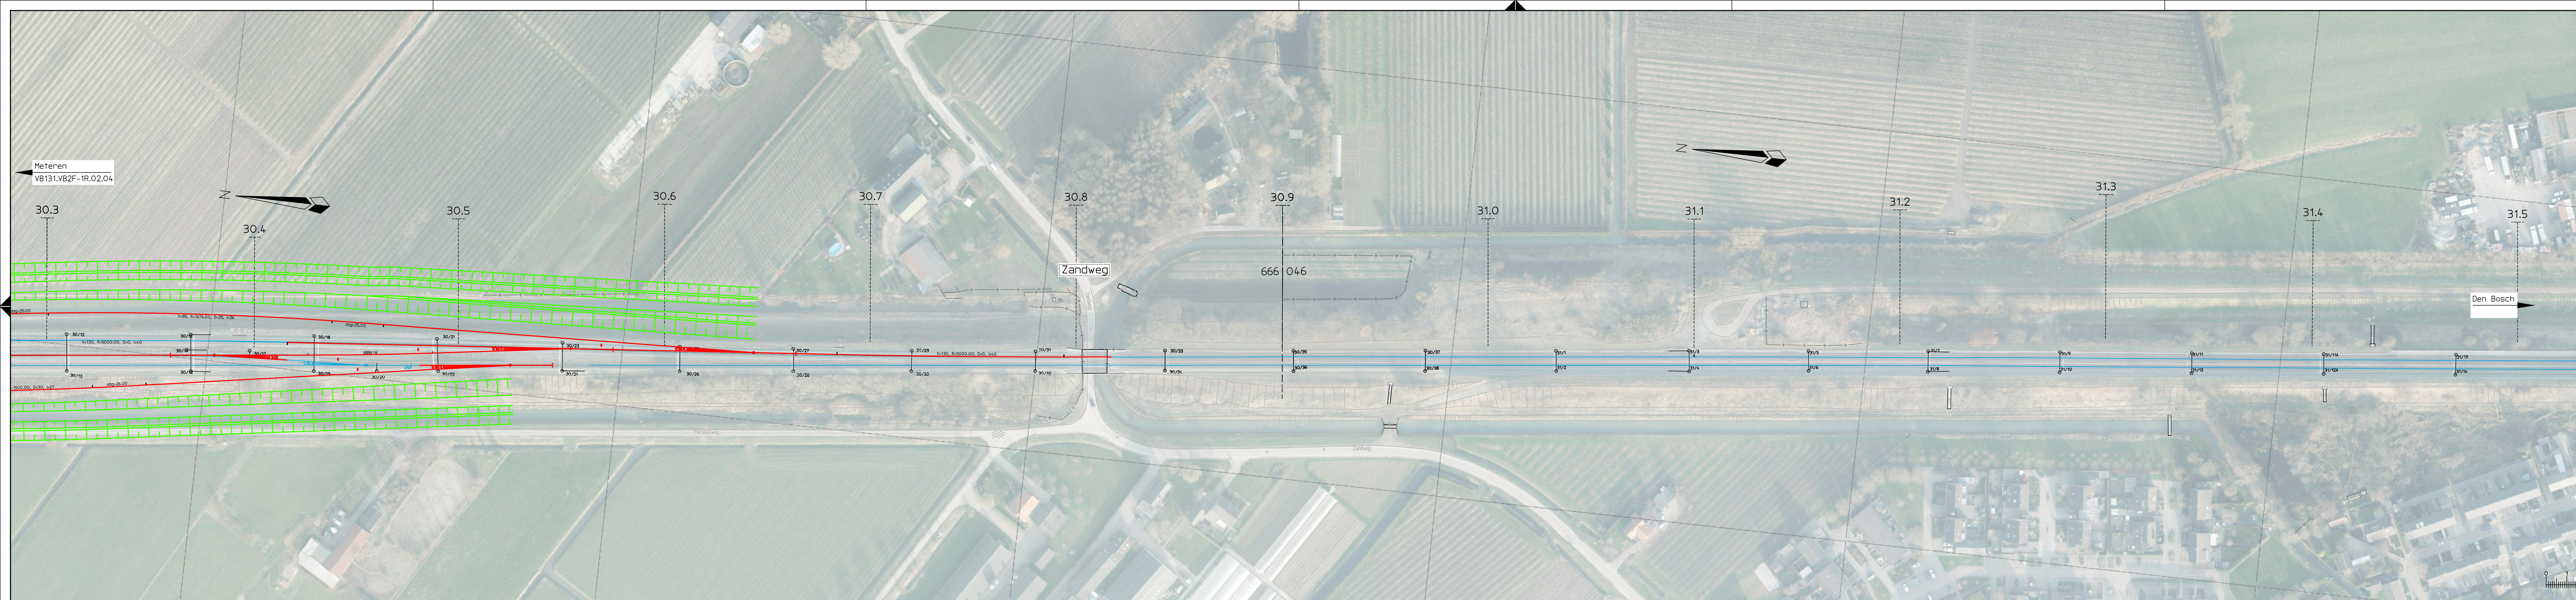

Het betreft een voorlopig ontwerp ten behoeve van de variantafweging. Dit ontwerp is thans nog in bewerking en kan bij nadere studie en uitwerking nog wijzigen.

Versie : B	Datum : 06-01-2014	Getekend : ARCADIS
Omschrijving : Wijziging naamgeving	Gecontroleerd : H.Spronk	Vrijgegeven : V. den Ouden
		Piet Mondriaanlaan 26 Postbus 220 3800 AE Amersfoort Tel 033 4771 000 Fax 033 4772 000 info@arcadis.nl www.arcadis.nl
Oprichtgever : ProRail	Ontwerp : ARCADIS	Project : Meteren - Boxtel
Onderwerp : Situatie	Variant V2 Hoog	
1 richting met Fly-overs		
Fase : Alternatievenstudie	Schaal : 1:1000	Divisie : Mobiliteit
Bladformaat : A4x6	Contractnummer : D01021.000175	Status : Concept
Projectnummer : MB131.VB2F-1R.02.05	Projectleider : V. den Ouden	Tekeningnummer : B
geop. code : 666 / 046	in van : 30,300	in tot : 31,300