


- Legenda**
- Bestaand spoor
 - Op te breken spoor
 - Nieuw spoor conform eindplan
 - Te lichten en/of schiften spoor
 - Grondwerk/aardebaan
 - Taludarcering
 - Tijdelijke sporen, met ruimtebestag
 - Demarcatielijn
 - Grens werkterrein
 - Bestaand wissel
 - Op te breken wissel
 - Nieuw wissel
 - Nieuw perron/uitbreiding perron
 - Op te breken perron / bebouwing
 - Kunstwerk
 - Gestloten tunnelbak

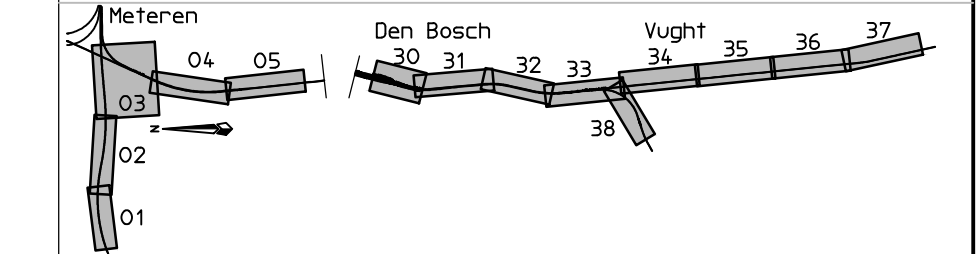

Versie : A Datum : 25-10-2013 Getekend : S. Jongen

Omschrijving :

Gecontroleerd : P.H.M van Dorst Vrijgegeven : V. den Duden

ARCADIS
 Infrastructuur - Water - Milieu - Gebouwen

Piet Mondriaanlaan 26
 Postbus 220
 3800 AE Amersfoort
 Tel 033 4771 000
 Fax 033 4772 000
 info@arcadis.nl
 www.arcadis.nl

Opdrachtgever : ProRail

Ontwerp : ARCADIS

Project : Metersen - Bostel

Onderwerp : **Situatie**

Variant 1A

km 48.100 - 48.700

Fase : Alternatievenstudie

Schaal : 1:1000 Divisie : Mobiliteit

Bladformaat : A3x3 Status : Definitief

Contractnummer : Projectleider : V. den Duden


Projectnummer : Tekeningnummer : Versie :

D01021.000175 MB131.1A.02.30 A

grop. code : 614 km van 48.100 km tot 48.700


Het betreft een voorlopig ontwerp ten behoeve van de variantafweging. Dit ontwerp is thans nog in bewerking en kan bij nadere studie en uitwerking nog wijzigen.



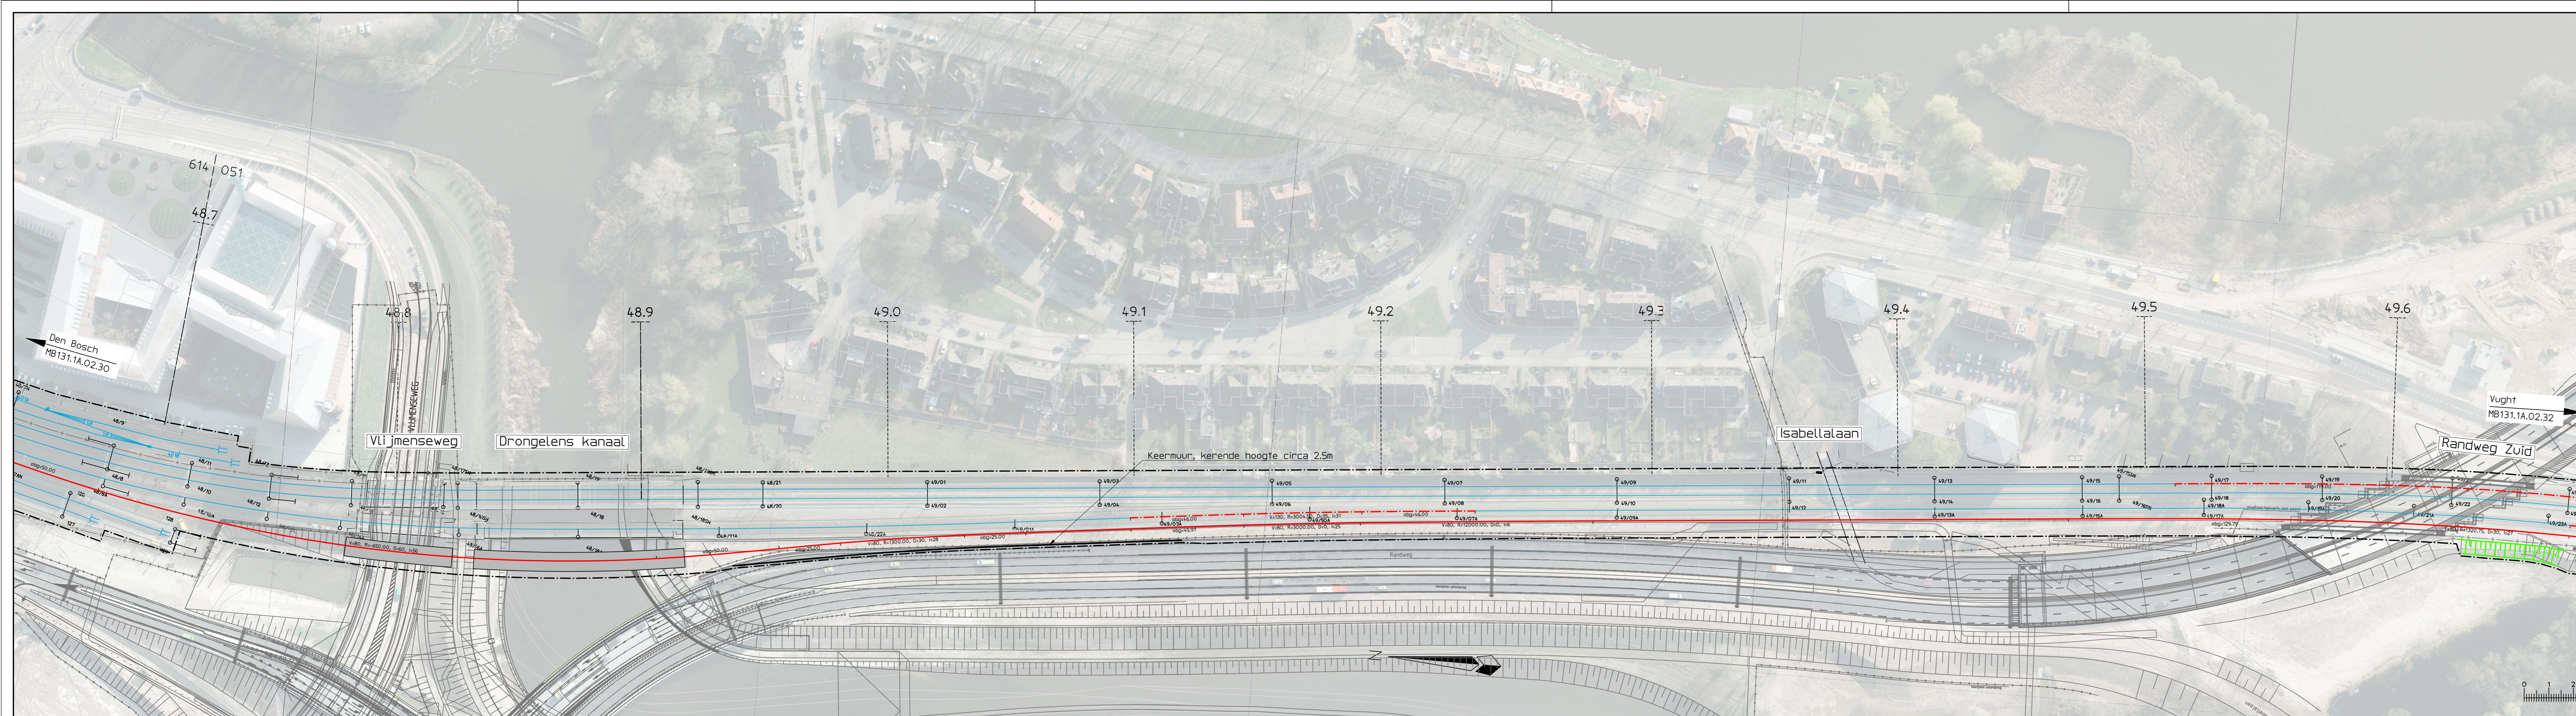


Legenda

- Bestaand spoor
- Op te breken spoor
- Nieuw spoor conform eindplan
- Te lichten en/of schiften spoor
- Grondwerk/aardebaan
- Taludarcering
- Tijdelijke sporen, met ruimtebeslag
- Demarcatielijn
- Grens werfterrein
- Bestaand wissel
- Op te breken wissel
- Nieuw wissel
- Nieuw perron/uitbreiding perron
- Op te breken perron / bebouwing
- Kunstwerk
- Gesloten tunnelbak

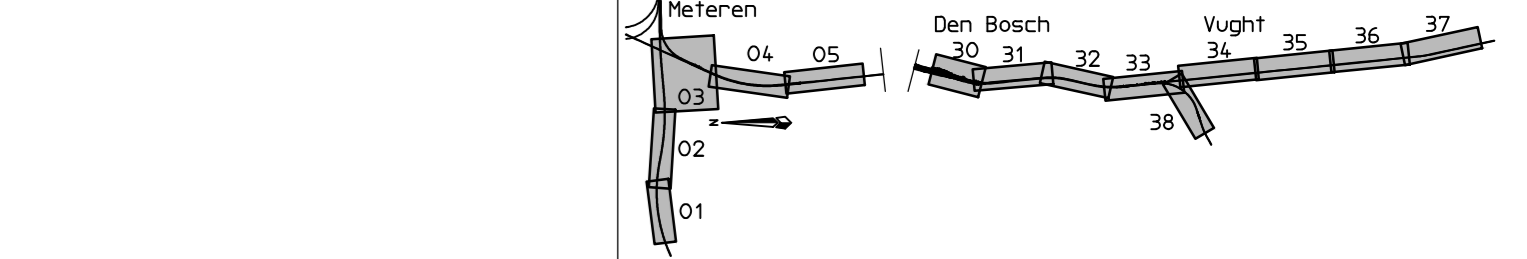

Versie : A	Datum : 25-10-2013	Gefekend : S. Jongen
Omschrijving :		
Gecontroleerd : P.H.M van Dorst	Vrijgegeven : V. den Ouden	
Piet Mondriaanlaan 26 Postbus 220 3800 AE Amersfoort Tel 033 4771 000 Fax 033 4772 000 info@arcadis.nl www.arcadis.nl		
Oprachtgever : ProRail		
Ontwerp : ARCADIS		
Project : Meteren - Bostel		
Onderwerp : Situatie Variante 1A km 48.700 - 49.600		
Fase : Alternatievenstudie	Divisie : Mobiliteit	
Schaal : 1:1000	Status : Definitief	
Bladformaat : A4x6	Projectleider : V. den Ouden	
Contractnummer :	Tekeningnummer :	Versie :
D01021.000175	MB131.1A.02.31	A
gogr. code : 051	km van 48.700	km tot 49.600

Het betreft een voorlopig ontwerp ten behoeve van de variantafweging. Dit ontwerp is thans nog in bewerking en kan bij nadere studie en uitwerking nog wijzigen.

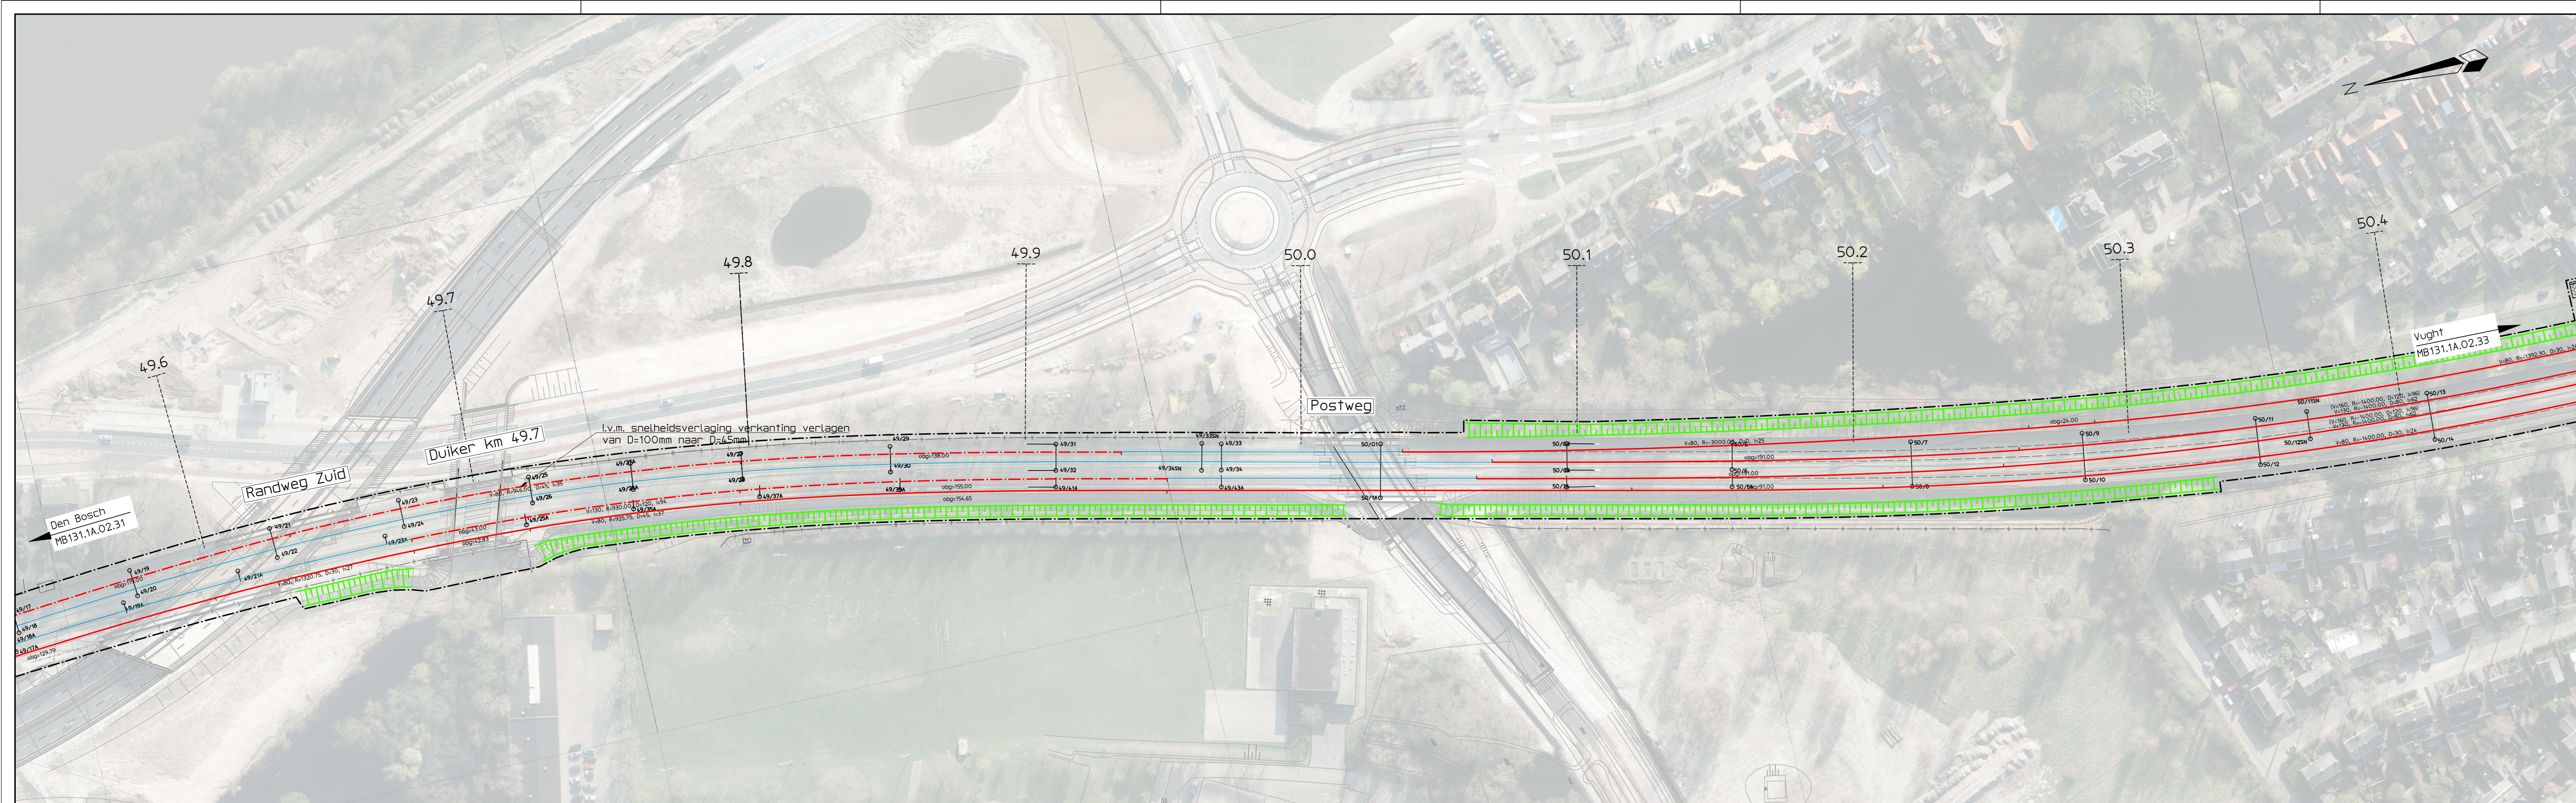

Legenda


- Bestaand spoor
- Op te breken spoor
- Nieuw spoor conform eindplan
- Te lichten en/of schiften spoor
- Grondwerk/aardebaan
- Taludarcering
- Tijdelijke sporen, met ruimtebestag
- Demarcatielijn
- Grens werkterrein
- Bestaand wissel
- Op te breken wissel
- Nieuw wissel
- Nieuw perron/uitbreiding perron
- Op te breken perron / bebouwing
- Kunstwerk
- Gesloten tunnelbak

Meteren

Versie : A	Datum : 25-10-2013	Gefekend : S. Jongen
Omschrijving :		
Gecontroleerd : P.H.M van Dorst	Vrijgegeven : V. den Ouden	
Piet Mondriaanlaan 26 Postbus 220 3800 AE Amersfoort Tel 033 4771 000 Fax 033 4772 000 info@arcadis.nl www.arcadis.nl		
Oprichtgever : ProRail		
Ontwerp : ARCADIS		
Project : Meteren - Bostel		
Onderwerp : Situatie Variante 1A km 49.600 - 50.400		
Fase : Alternatievenstudie		
Schaal : 1:1000	Divisie : Mobiliteit	
Bladformaat : A4x6	Status : Definitief	
Contractnummer :	Projectleider : V. den Ouden	
Projectnummer : D01021.000175	Tekeningnummer : MB131.1A.02.32	Versie : A
gsp. code : 051	km van 49,600	km tot : 50,400

Het betreft een voorlopig ontwerp ten behoeve van de variantafweging. Dit ontwerp is thans nog in bewerking en kan bij nadere studie en uitwerking nog wijzigen.



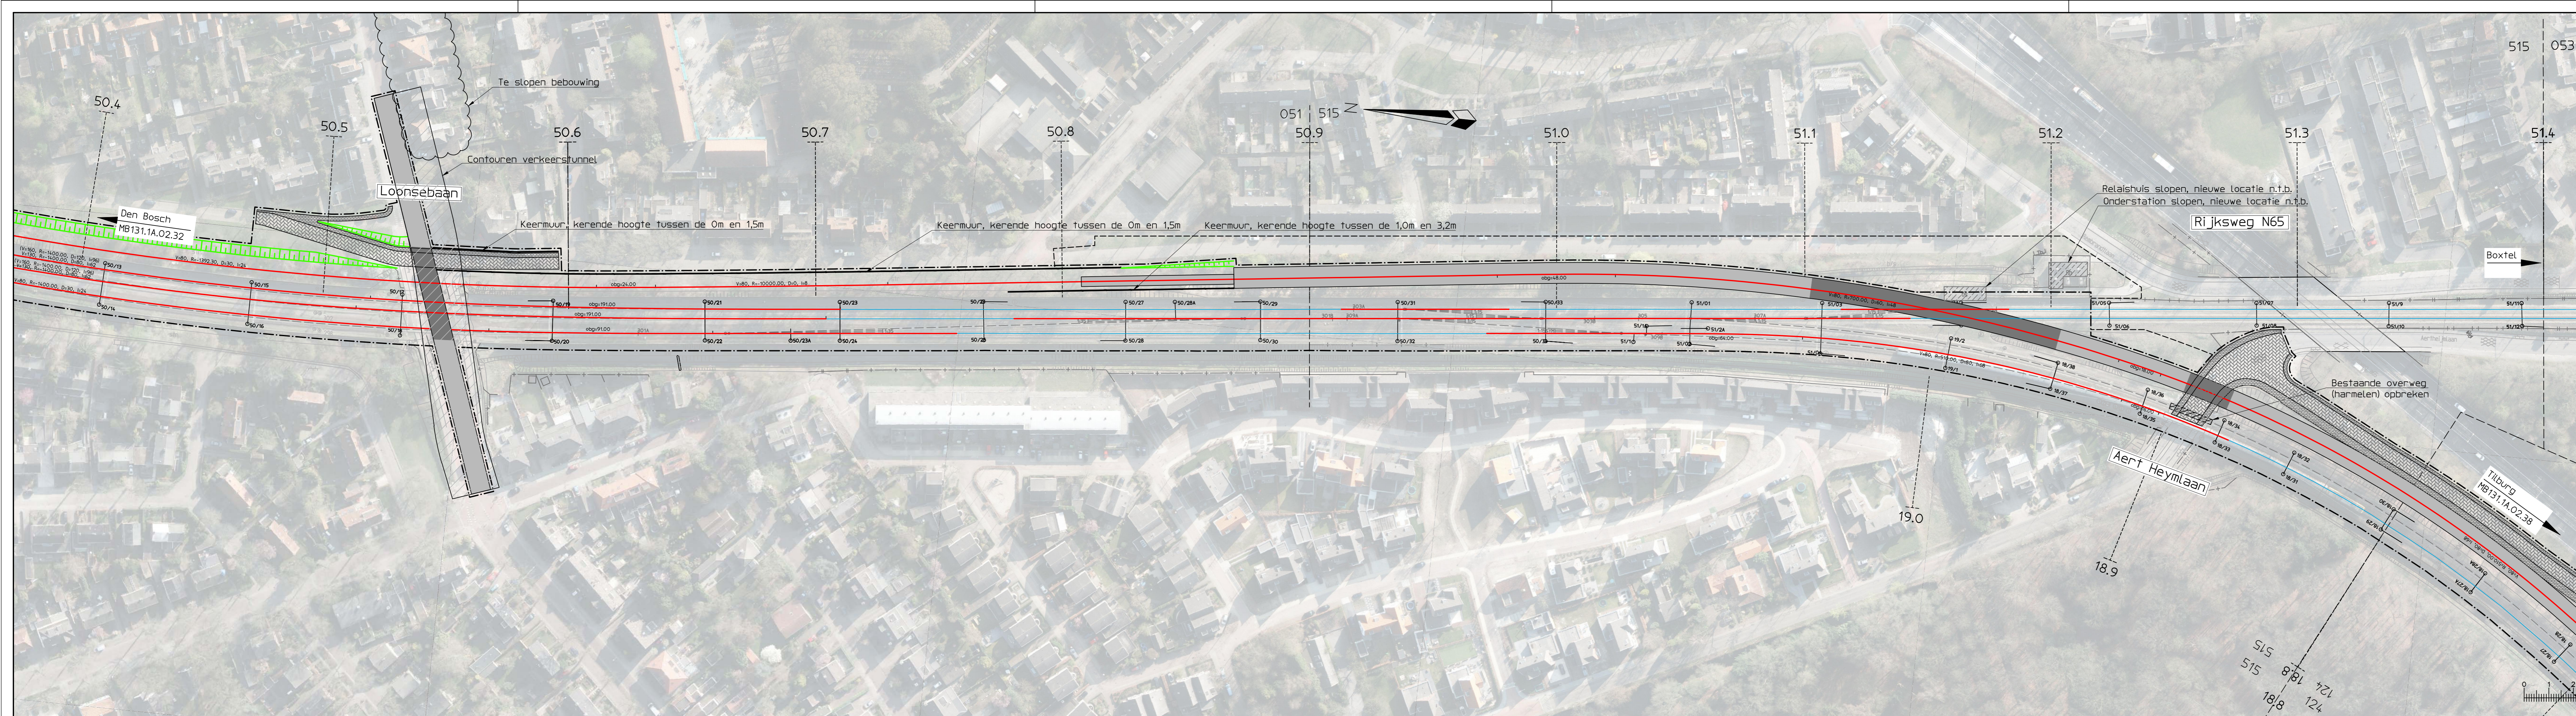

Legenda

- Bestaand spoor
- Op te breken spoor
- Nieuw spoor conform eindplan
- Te lichten en/of schiften spoor
- Grondwerk/aardebaan
- Taludarcering
- Tijdelijke sporen, met ruimtebestag
- Demarcatielijn
- Grens werfterrein
- Bestaand wissel
- Op te breken wissel
- Nieuw wissel
- Nieuw perron/uitbreiding perron
- Op te breken perron / bebouwing
- Kunstwerk
- Gesloten tunnelbak

Meteren

Den Bosch 30 31 32 33 34 35 36 37

Vught 38

Versie : A Datum : 25-10-2013 Gefekend : S. Jongen

Omschrijving : P.H.M van Dorst Vrijgegeven : V. den Ouden

Gecontroleerd : P.H.M van Dorst Vrijgegeven : V. den Ouden

ARCADIS
 Infrastructuur - Water - Milieu - Gebouwen

Piet Mondriaanlaan 26
 Postbus 220
 3800 AE Amersfoort
 Tel 033 4771 000
 Fax 033 4772 000
 info@arcadis.nl
 www.arcadis.nl

Opdrachtgever : ProRail

Ontwerp : ARCADIS

Project : Meteren - Boxtel

Onderwerp : **Situatie**
Variante 1A
 km 50.400 - 51.400 / 18.800 - 19.000

Fase : Alternatievenstudie

Schaal : 1:1000 Divisie : Mobiliteit


Bladformaat : A4x6 Status : Definitief

Contractnummer : Projectleider : V. den Ouden


Projectnummer : Tekeningsnummer : Versie :
 D01021.000175 MB131.1A.02.33 A

gogr. code : 051 / 515 km van 50.400 km tot 51.400

Het betreft een voorlopig ontwerp ten behoeve van de variantafweging. Dit ontwerp is thans nog in bewerking en kan bij nadere studie en uitwerking nog wijzigen.

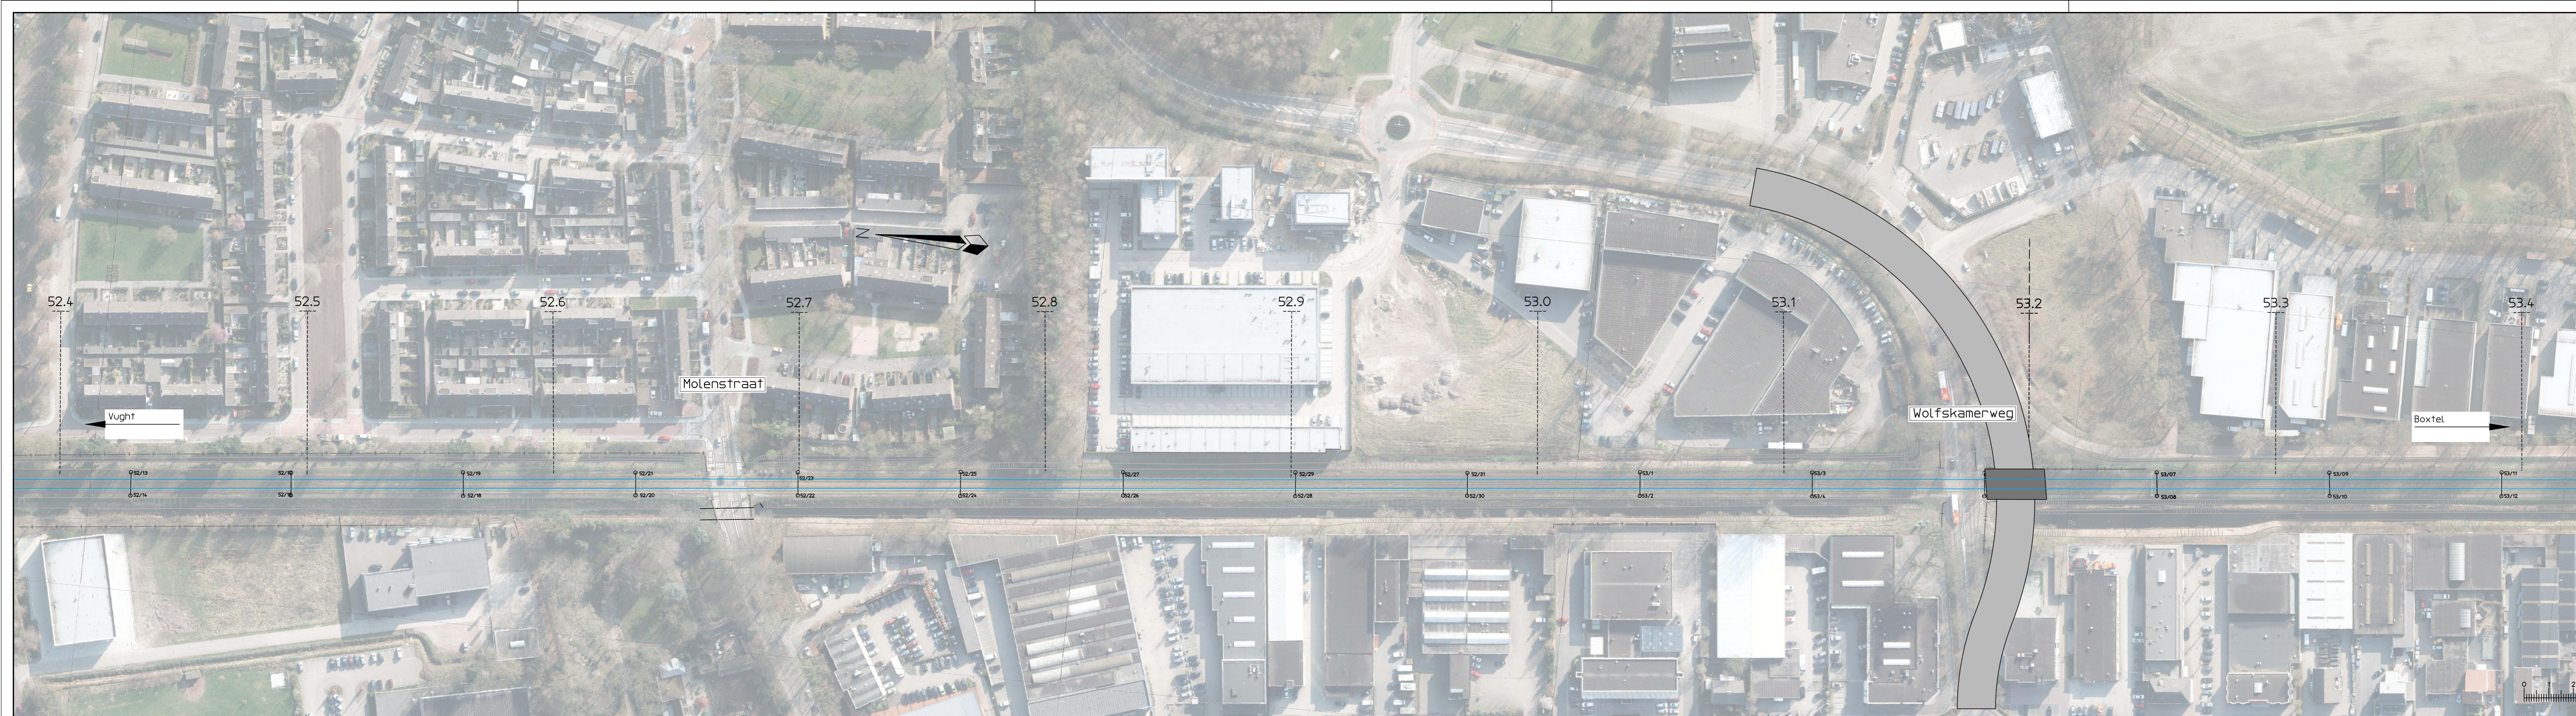

- Legenda**
- Bestaand spoor
 - Op te breken spoor
 - Nieuw spoor conform eindplan
 - Te lichten en/of schiften spoor
 - Grondwerk/aardebaan
 - Taludzetting
 - Tijdelijke sporen, met ruimtebestag
 - Demarcatielijn
 - Grens werkterrein
 - Bestaand wissel
 - Op te breken wissel
 - Nieuw wissel
 - Nieuw perron/uitbreiding perron
 - Op te breken perron / bebouwing
 - Kunstwerk
 - Gesloten tunnelbak

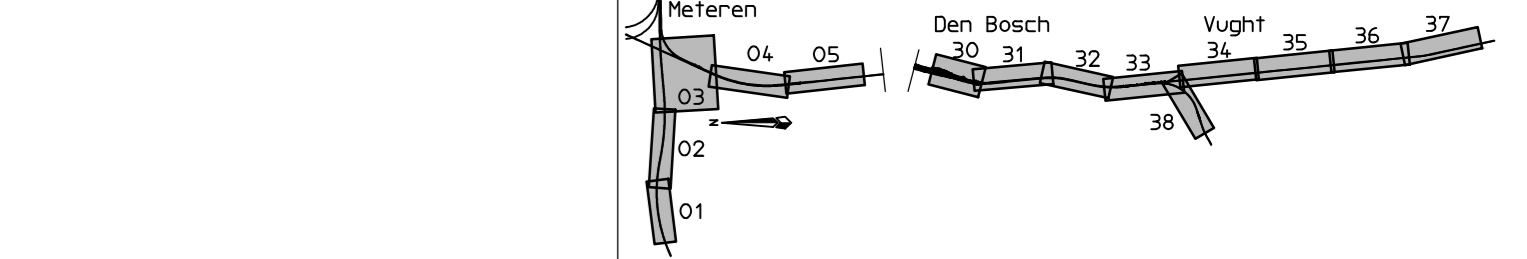

Versie : A Datum : 25-10-2013 Gefekend : S. Jongen

Omschrijving :
 Gecontroleerd : P.H.M van Dorst Vrijgegeven : V. den Ouden

ARCADIS
 Infrastructuur - Water - Milieu - Gebouwen

Piet Mondriaanlaan 26
 Postbus 220
 3800 AE Amersfoort
 Tel 033 4771 000
 Fax 033 4772 000
 info@arcadis.nl
 www.arcadis.nl

Opdrachtgever : ProRail

Ontwerp : ARCADIS

Project : Meteren - Boxtel

Onderwerp : **Situatie Variant 1A**
 km 52.400 - 53.400

Fase : Alternatievenstudie

Schaal : 1:1000 Divisie : Mobiliteit


Bladformaat : A4x6 Status : Definitief

Contractnummer : Projectleider : V. den Ouden

Projectnummer : Tekeningsnummer : Versie :
 D01021.000175 MB131.1A.02.35 A

gogr. code : 053 km van 52.400 km tot 53.400

Het betreft een voorlopig ontwerp ten behoeve van de variantafweging. Dit ontwerp is thans nog in bewerking en kan bij nadere studie en uitwerking nog wijzigen.

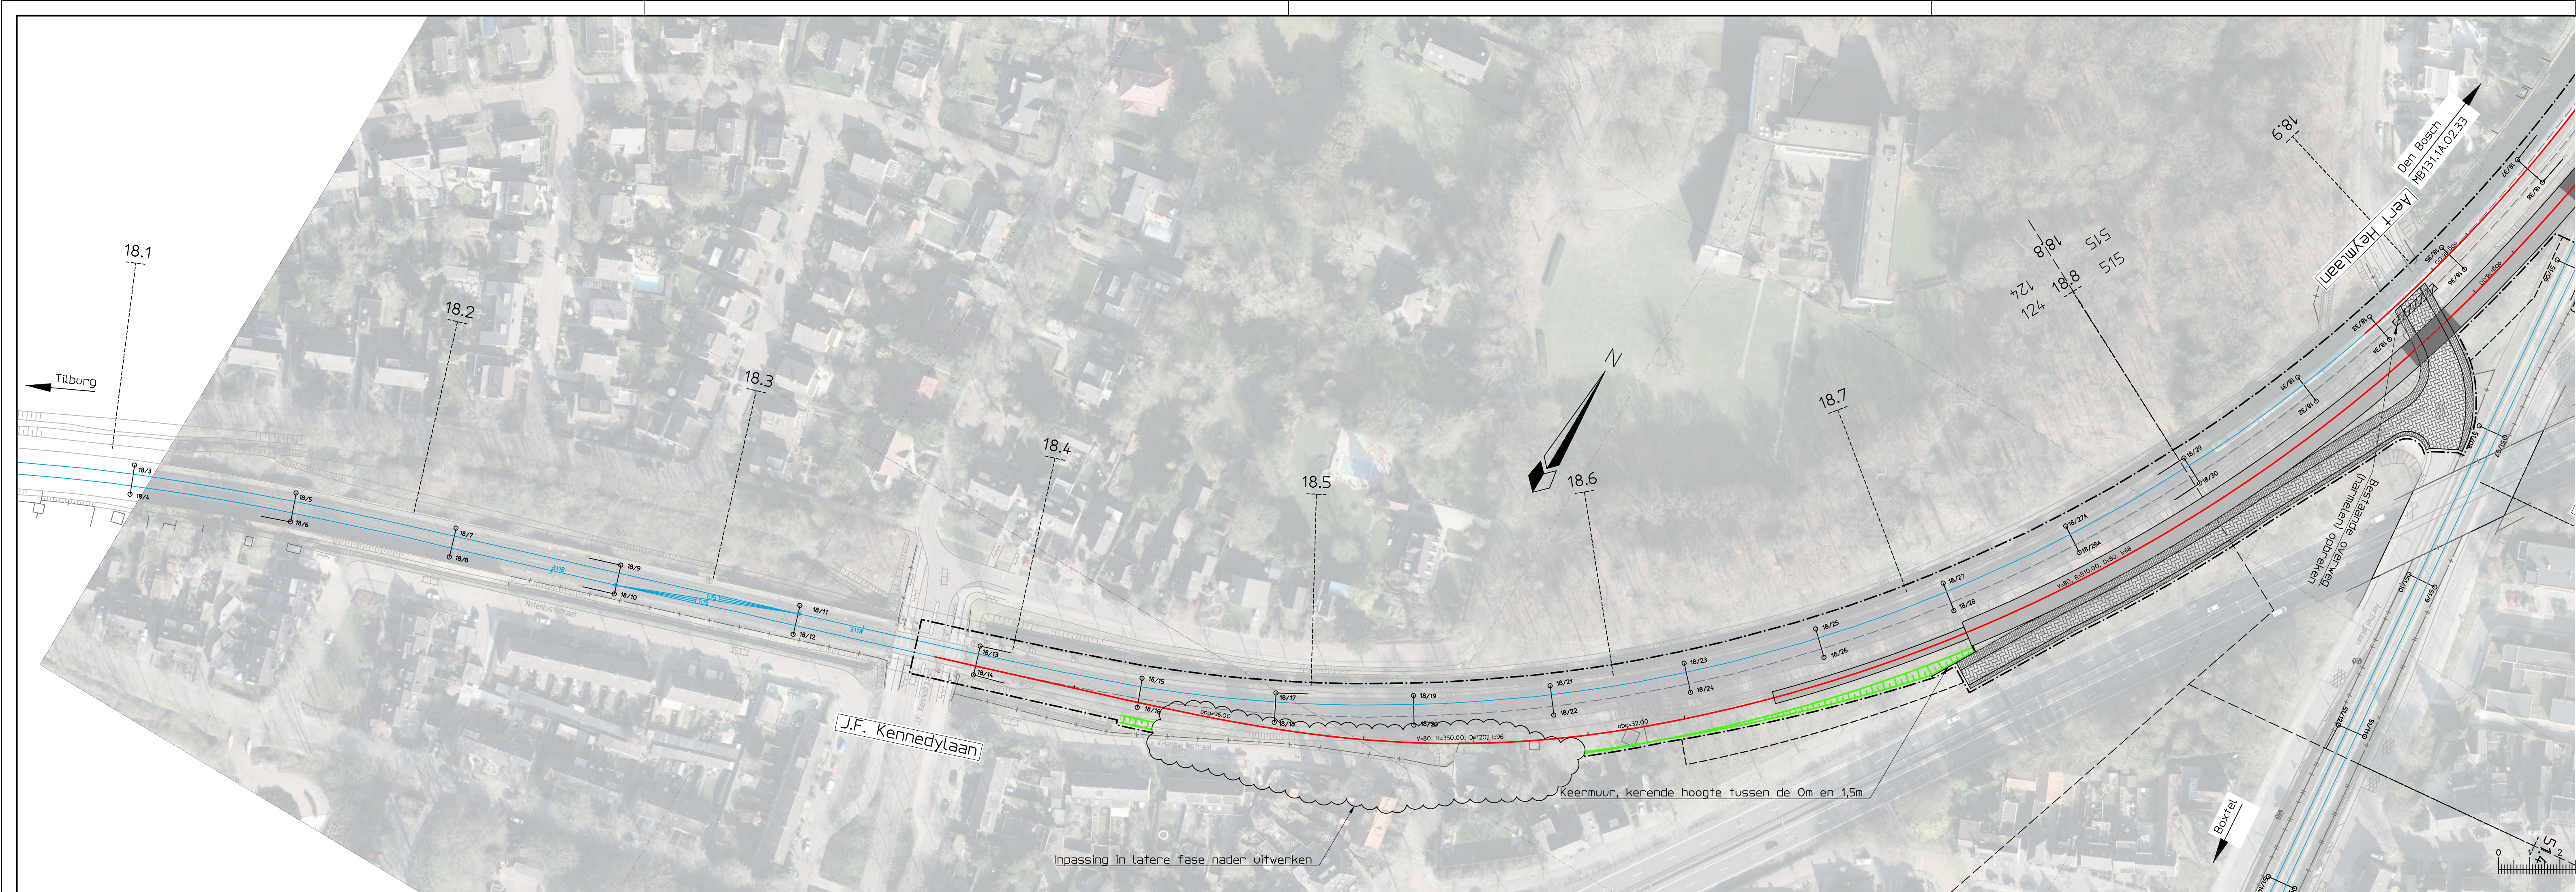

Legenda

- Bestaand spoor
- Op te breken spoor
- Nieuw spoor conform eindplan
- Te lichten en/of schiften spoor
- Grondwerk/aardebaan
- Taludarcering
- Tijdelijke sporen, met ruimtebestag
- Demarcatielijn
- Grens werkterrein
- Bestaand wissel
- Op te breken wissel
- Nieuw wissel
- Nieuw perron/uitbreiding perron
- Op te breken perron / bebouwing
- Kunstwerk
- Gesloten tunnelbak

Meters: 01, 02, 03, 04, 05, 30, 31, 32, 33, 34, 35, 36, 37, 38

Versie : A Datum : 25-10-2013 Getekend : S. Jongen
 Omschrijving :
 Gecontroleerd : P.H.M van Dorst Vrijgegeven : V. den Ouden

ARCADIS
 Infrastructuur - Water - Milieu - Gebouwen

Piet Mondriaanlaan 26
 Postbus 220
 3800 AE Amersfoort
 Tel 033 4771 000
 Fax 033 4772 000
 info@arcadis.nl
 www.arcadis.nl

Oprachtgever : ProRail
 Ontwerp : ARCADIS
 Project : Meteren - Boxtel

Onderwerp : **Situatie Variant 1A**
 km 18.100 - 18.800

Fase : Alternatievenstudie
 Schaal : 1:1000 Divisie : Mobiliteit
 Bladformaat : A4x5 Status : Definitief
 Contractnummer : Projectleider : V. den Ouden
 Projectnummer : Tekeningsnummer :
D01021.000175 MB131.1A.02.38 A
 versie :
 geschr. code : 124 km van 18.100 km tot 18.800

Het betreft een voorlopig ontwerp ten behoeve van de variantafweging. Dit ontwerp is thans nog in bewerking en kan bij nadere studie en uitwerking nog wijzigen.

Inpassing in latere fase nader uitwerken

Keermuur, kerende hoogte tussen de 0m en 1,5m

