


Legenda


- Bestaand spoor
- Op te breken spoor
- Nieuw spoor conform eindplan
- Te lichten en/of schiften spoor
- Grondwerk/aardebaan
- Taludarcering
- Tijdelijke sporen, met ruimtebestag
- Demarcatielijn
- Grens werfterrein
- Bestaand wissel
- Op te breken wissel
- Nieuw wissel
- Nieuw perron/uitbreiding perron
- Op te breken perron / bebouwing
- Kunstwerk
- Gestloten tunnelbak

Meteren


Versie : A	Datum : 25-10-2013	Getekend : S. Jongen
Omschrijving :		
Gecontroleerd : P.H.M van Dorst	Vrijgegeven : V. den Duden	
Piet Mondriaanlaan 26 Postbus 220 3800 AE Amersfoort Tel 033 4771 000 Fax 033 4772 000 info@arcadis.nl www.arcadis.nl		
Opdrachtgever : ProRail		
Ontwerp : ARCADIS		
Project : Meteren - Bostel		
Onderwerp : Situatie		
	Variant V5+	
	km 48.100 - 48.700	
Fase : Alternatievenstudie		
Schaal : 1:1000	Divisie : Mobiliteit	
Bladformaat : A3x3	Status : Definitief	
Contractnummer :	Projectleider : V. den Duden	
Projectnummer : D01021.000175	Tekeningnummer : MB131.V5+.02.30	Versie : A
grop. code : 614	ka van 48.100	ka tot 48.700

Het betreft een voorlopig ontwerp ten behoeve van de variantafweging. Dit ontwerp is thans nog in bewerking en kan bij nadere studie en uitwerking nog wijzigen.

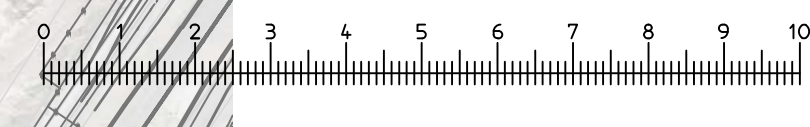

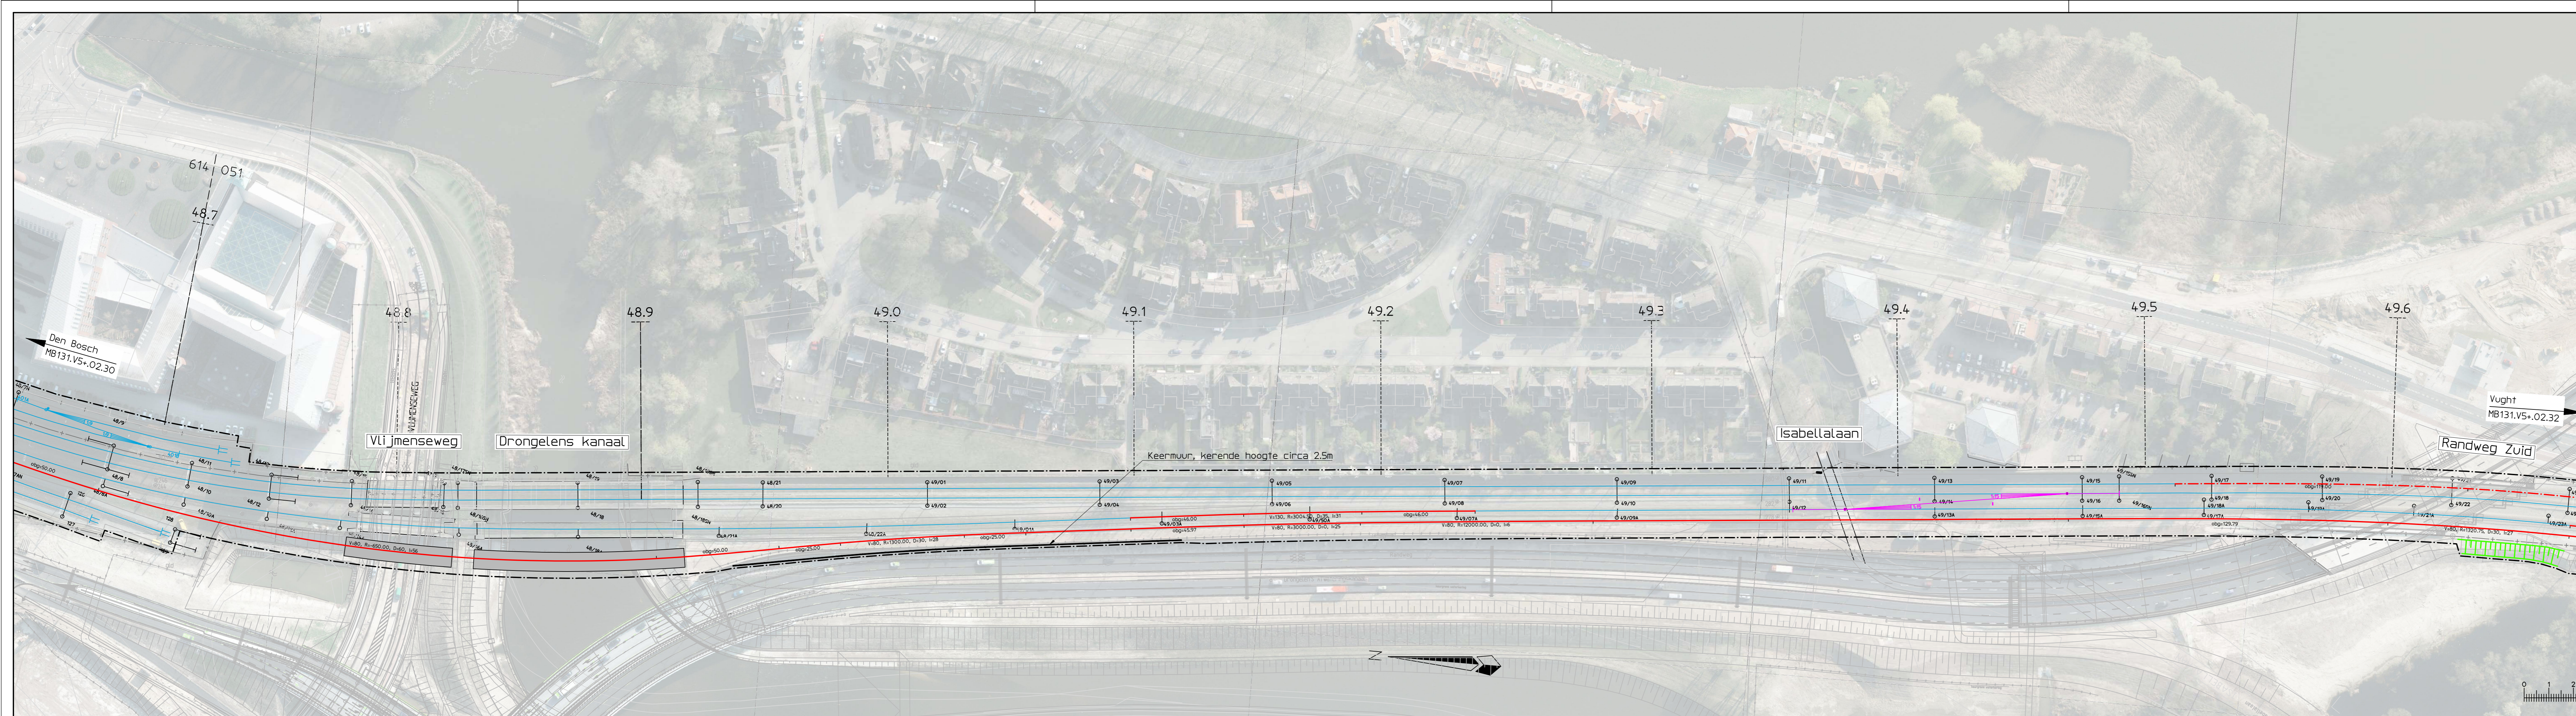

- Legenda**
- Bestaand spoor
 - Op te breken spoor
 - Nieuw spoor conform eindplan
 - Te lichten en/of schiften spoor
 - Grondwerk/aardebaan
 - Taludarcering
 - Tijdelijke sporen, met ruimtebestag
 - Demarcatielijn
 - Grens werkterrein
 - Bestaand wissel
 - Op te breken wissel
 - Nieuw wissel
 - Nieuw perron/uitbreiding perron
 - Op te breken perron / bebouwing
 - Kunstwerk
 - Gesloten tunnelbak

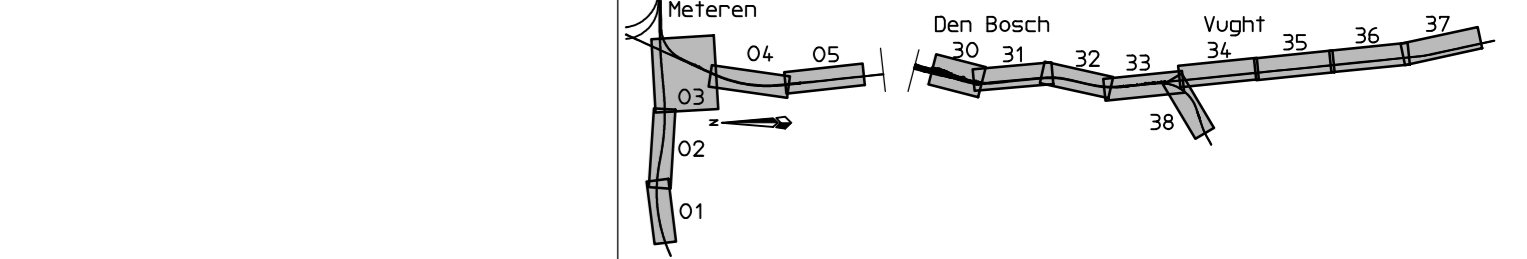

Versie : A Datum : 25-10-2013 Gefekend : S. Jongen

Omschrijving : Geconroleerd : P.H.M van Dorst Vrijgegeven : V. den Ouden

ARCADIS
 Infrastructuur - Water - Milieu - Gebouwen

Piet Mondriaanlaan 26
 Postbus 220
 3800 AE Amersfoort
 Tel 033 4771 000
 Fax 033 4772 000
 info@arcadis.nl
 www.arcadis.nl

Opdrachtgever : ProRail

Ontwerp : ARCADIS

Project : Meteren - Bostel

Onderwerp : **Situatie**
Variant V5+
km 48.700 - 49.600

Fase : Alternatievenstudie

Schaal : 1:1000 Divisie : Mobiliteit


Bladformaat : A4x6 Status : Definitief

Contractnummer : Projectleider : V. den Ouden


Projectnummer : Tekeningsnummer : Versie :
D01021.000175 MB131.V5+.02.31 A

gsp. code : 051 km van 48.700 km tot 49.600

Het betreft een voorlopig ontwerp ten behoeve van de variantafweging. Dit ontwerp is thans nog in bewerking en kan bij nadere studie en uitwerking nog wijzigen.

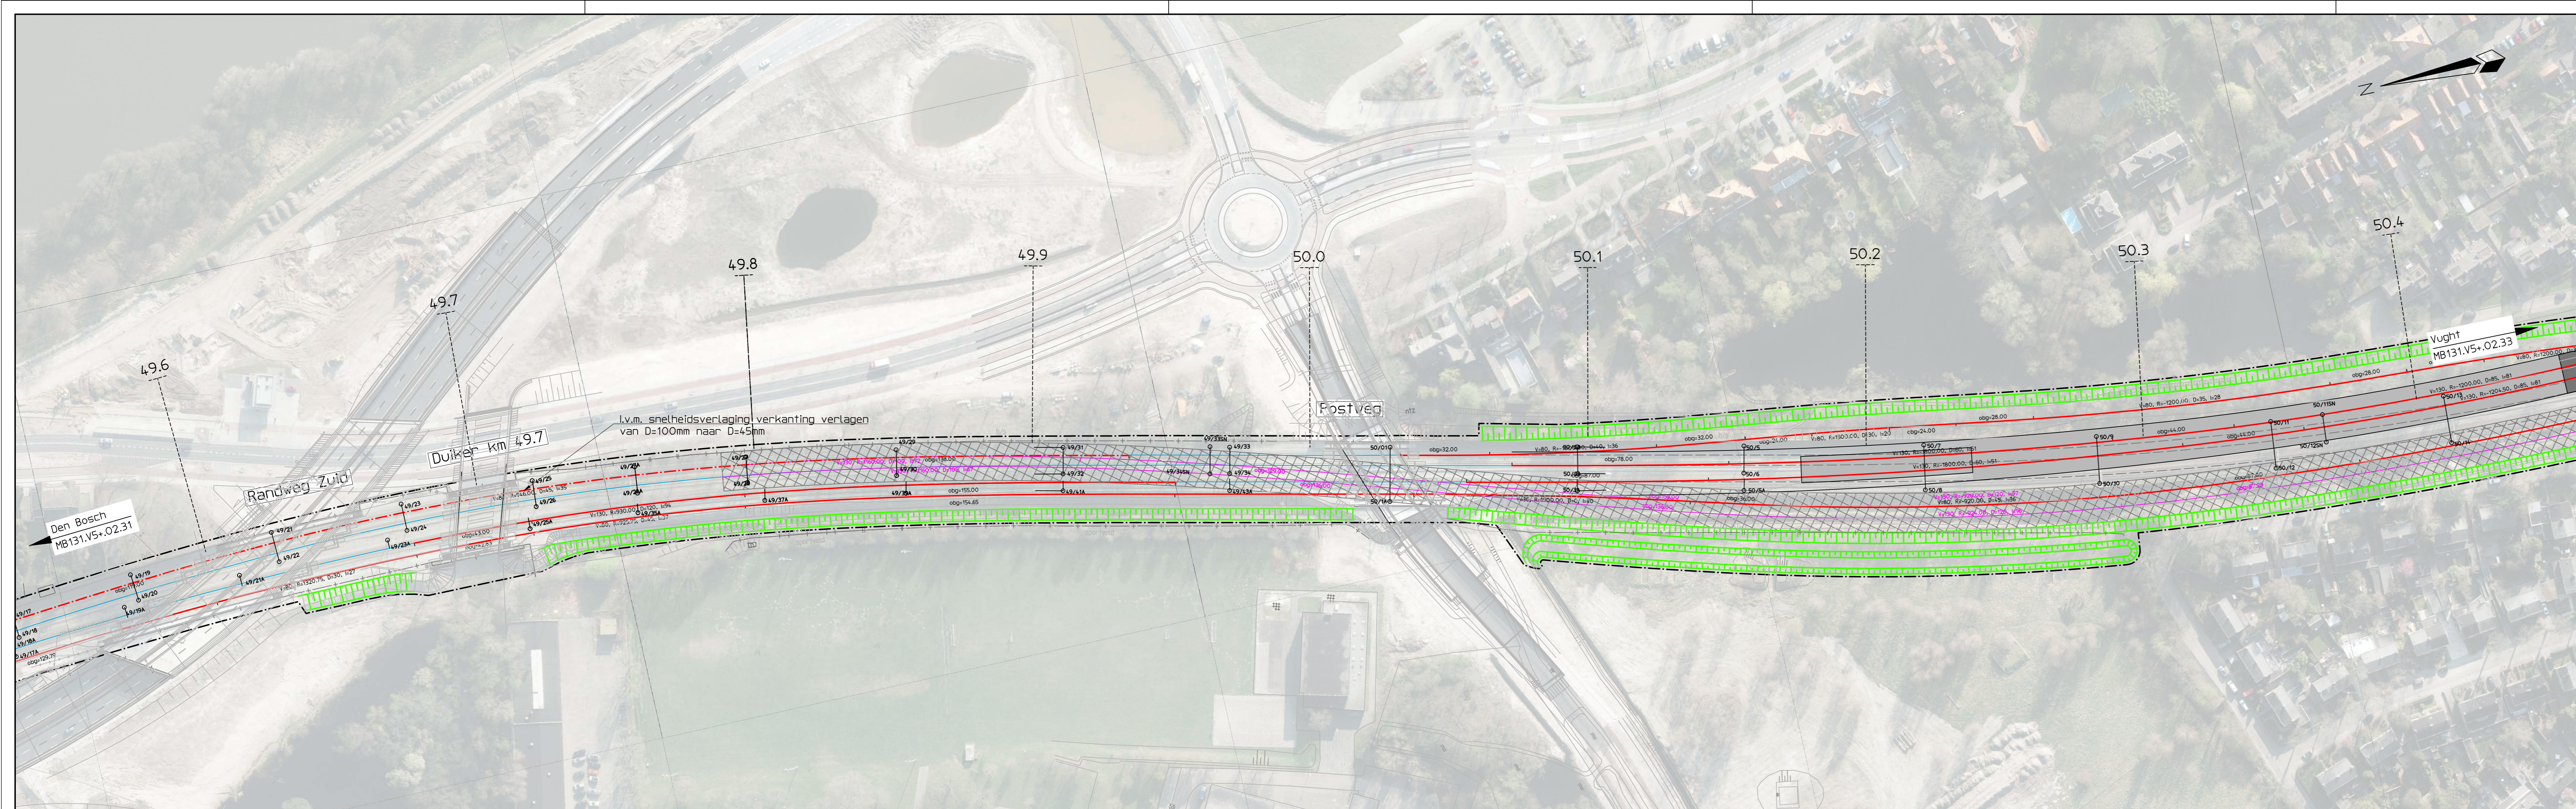

Het betreft een voorlopig ontwerp ten behoeve van de variantafweging. Dit ontwerp is thans nog in bewerking en kan bij nadere studie en uitwerking nog wijzigen.

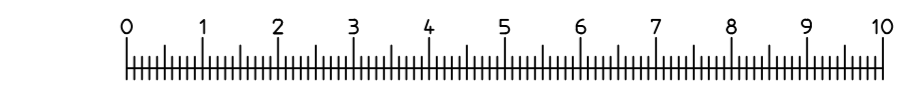


Legenda

- Bestaand spoor
- Op te breken spoor
- - - Nieuw spoor conform eindplan
- · - · - Te lichten en/of schiffen spoor
- ▨ Grondwerk/aardebaan
- ▧ Taludarcering
- ▨ Tijdelijke sporen, met ruimtebeslag
- ▧ Demarcatielijn
- ▨ Grens werkterrein
- Bestaand wissel
- Op te breken wissel
- - - Nieuw wissel
- ▨ Nieuw perron/uitbreiding perron
- ▧ Op te breken perron / bebouwing
- ▨ Kunstwerk
- ▧ Gesloten tunnelbak


Meteren

Versie : A	Datum : 25-10-2013	Gefekend : S. Jongen
Omschrijving :		
Gecontroleerd : P.H.M van Dorst	Vrijgegeven : V. den Ouden	
ARCADIS <small>Infrastructuur - Water - Milieu - Gebouwen</small>		
Piet Mondriaanlaan 26 Postbus 220 3800 AE Amersfoort Tel 033 4771 000 Fax 033 4772 000 info@arcadis.nl www.arcadis.nl		
Opdrachtgever : ProRail		
Ontwerp : ARCADIS		
Project : Meteren - Bostel		
Onderwerp : Situatie Variant V5+ km 49.600 - 50.400		
Fase : Alternatievenstudie	Divisie : Mobiliteit	
Schaal : 1:1000	Status : Definitief	
Bladformaat : A4x6	Projectleider : V. den Ouden	
Contractnummer :	Tekeningnummer : D01021.000175	Versie : A
Projectnummer :	km van 49.600	km tot 50.400

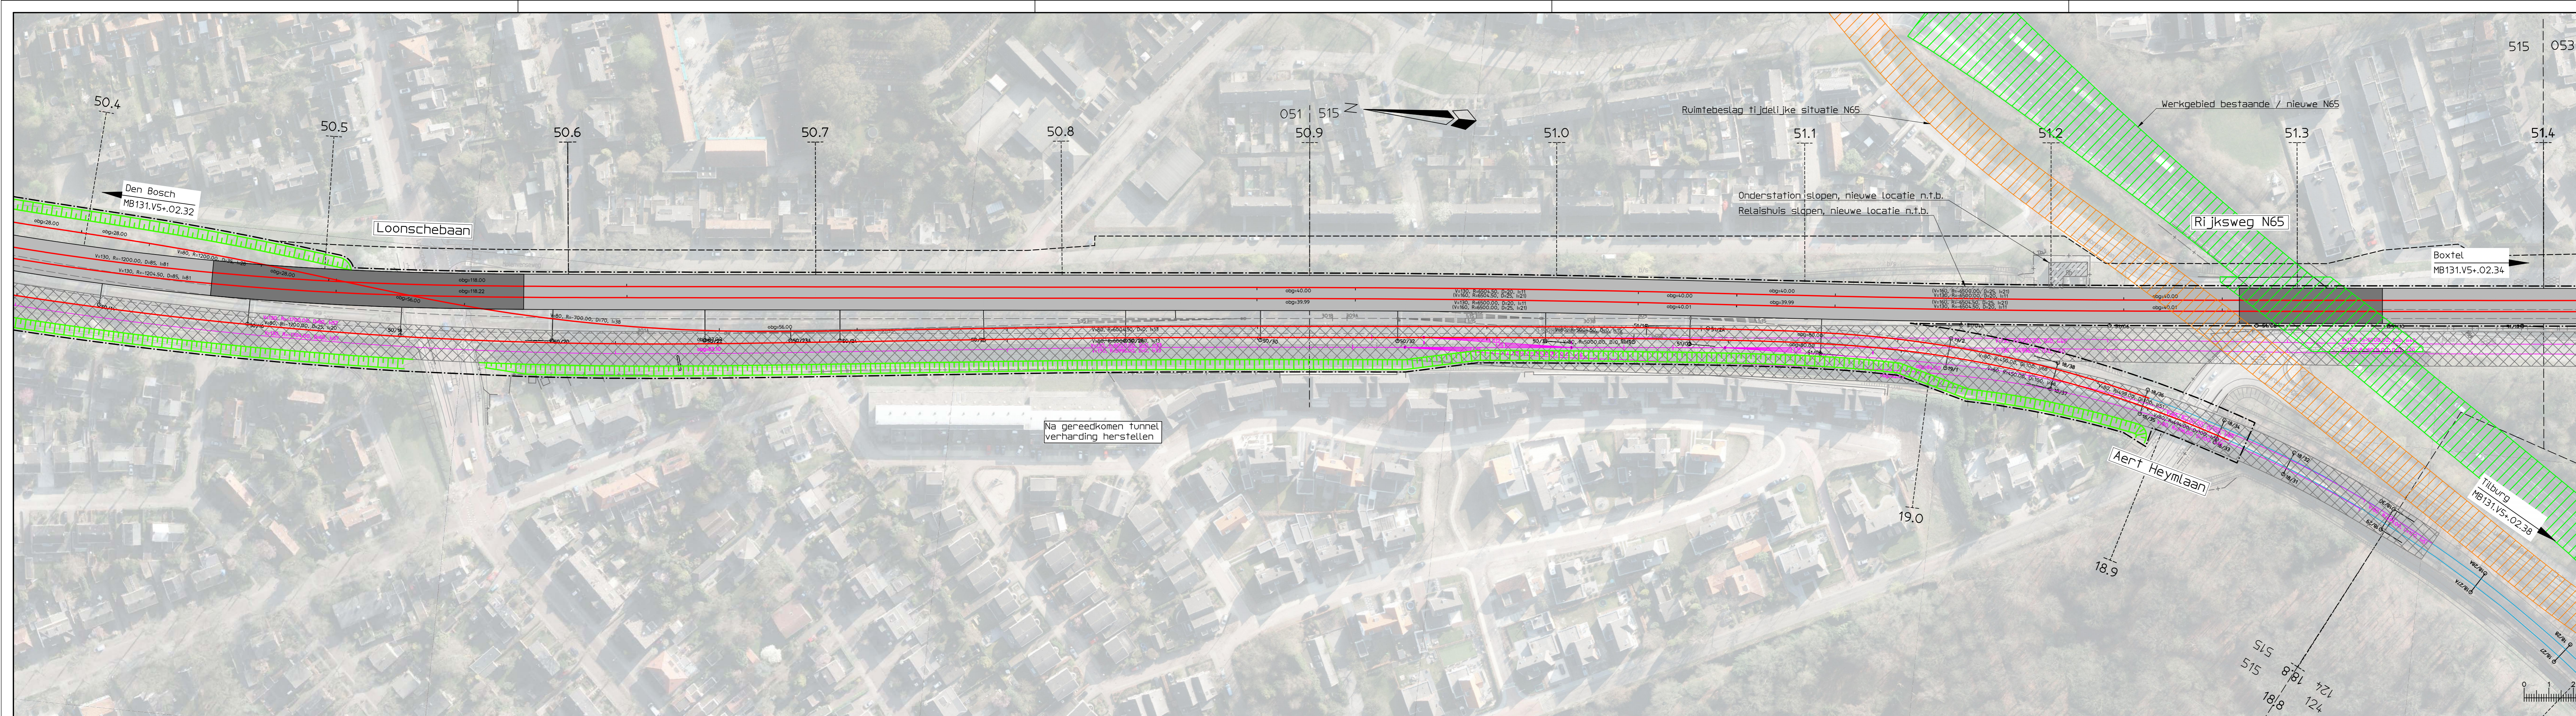


Legenda

	Bestaand spoor
	Op te breken spoor
	Nieuw spoor conform eindplan
	Te lichten en/of schiften spoor
	Grondwerk/aardebaan
	Tijdelijke sporen, met ruimtebeslag
	Demarcatielijn
	Grens werkteerrein
	Bestaand wissel
	Op te breken wissel
	Nieuw wissel
	Nieuw perron/uitbreiding perron
	Op te breken perron / bebouwing
	Kunstwerk
	Gesloten tunnelbak

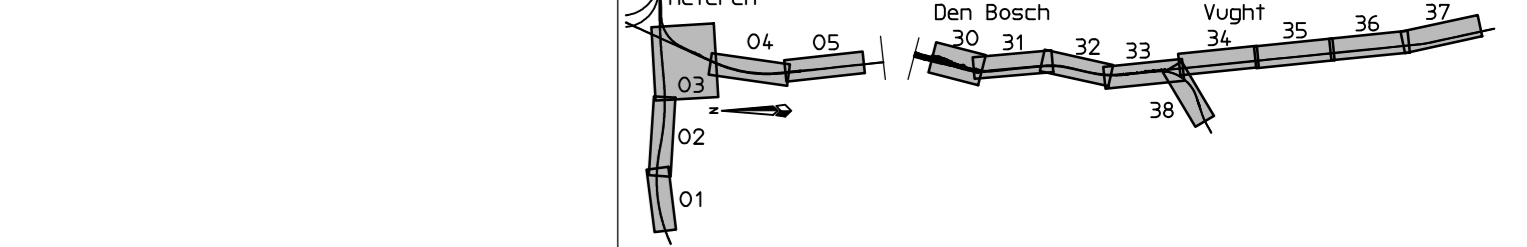


Versie : A	Datum : 25-10-2013	Gefekend : S. Jongen
Omschrijving :		
Gecontroleerd : P.H.M van Dorst	Vrijgegeven : V. den Ouden	
Piet Mondriaanlaan 26 Postbus 220 3800 AE Amersfoort Tel 033 4771 000 Fax 033 4772 000 info@arcadis.nl www.arcadis.nl		
Opdrachtgever : ProRail		
Ontwerp : ARCADIS		
Project : Meteren - Boxtel		
Onderwerp : Situatie		
	Variant V5+	
	km 50.400 - 51.400 / 18.800 - 19.000	
Fase : Alternatievenstudie		
Schaal : 1:1000	Divisie : Mobiliteit	
Bladformaat : A4x6	Status : Definitief	
Contractnummer :	Projectleider : V. den Ouden	
Projectnummer : D01021.000175	Tekeningnummer : MB131.V5+.02.33	Versie : A
gppr_code : 051 / 515	km van 50.400	km tot 51.400

Het betreft een voorlopig ontwerp ten behoeve van de variantafweging. Dit ontwerp is thans nog in bewerking en kan bij nadere studie en uitwerking nog wijzigen.

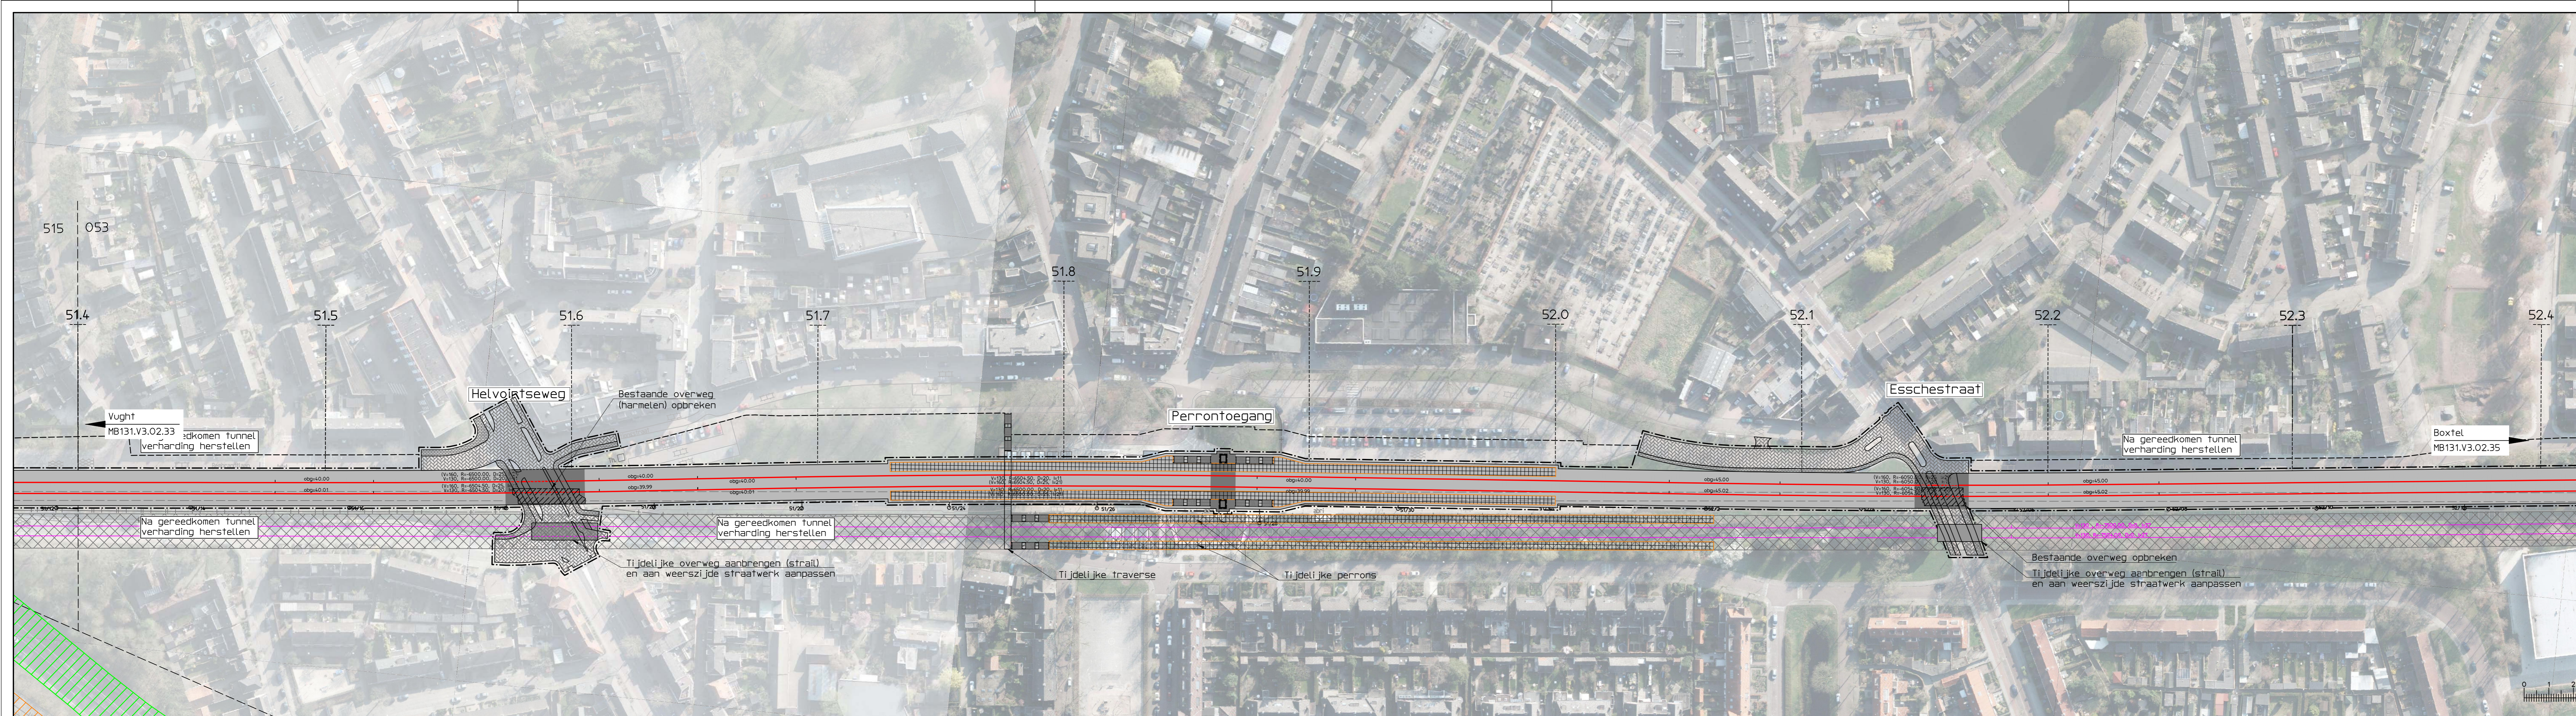

Legenda

- Bestaand spoor
- Op te breken spoor
- Nieuw spoor conform eindplan
- Te lichten en/of schiften spoor
- Grondwerk/aardebaan
- Taludcrètering
- Tijdelijke sporen, met ruimtebestag
- Demarcatielijn
- Grens werfterrein
- Bestaand wissel
- Op te breken wissel
- Nieuw wissel
- Nieuw perron/uitbreiding perron
- Op te breken perron / bebouwing
- Kunstwerk
- Gesloten tunnelbak

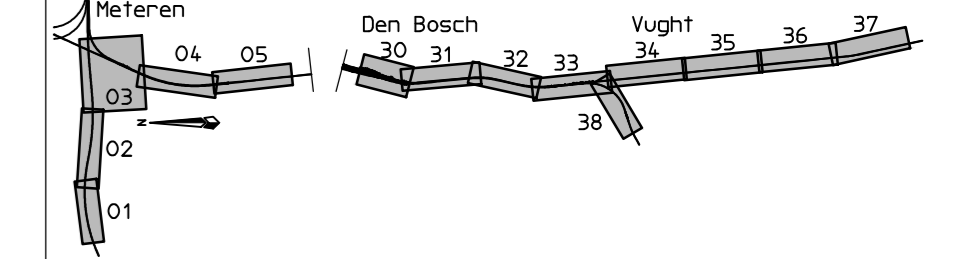

Versie : A Datum : 25-10-2013 Gefekend : S. Jongen

Omschrijving :

Gecontroleerd : P.H.M van Dorst Vrijgegeven : V. den Ouden

ARCADIS
Infrastructuur - Water - Milieu - Gebouwen

Piet Mondriaanlaan 26
 Postbus 220
 3800 AE Amersfoort
 Tel 033 4771 000
 Fax 033 4772 000
 info@arcadis.nl
 www.arcadis.nl

Opdrachtgever : ProRail

Ontwerp : ARCADIS

Project : Meteren - Boxtel

Onderwerp : **Situatie**

Variant V3
 km 51.400 - 52.400

Fase : Alternatievenstudie

Schaal : 1:1000 Divisie : Mobiliteit


Bladformaat : A4x6 Status : Definitief

Contractnummer : Projectleider : V. den Ouden

Projectnummer : Tekeningsnummer : Versie :
D01021.000175 MB131.V3.02.34 A


gogr. code : 053 km van 51.400 km tot 52.400

Het betreft een voorlopig ontwerp ten behoeve van de variantafweging. Dit ontwerp is thans nog in bewerking en kan bij nadere studie en uitwerking nog wijzigen.

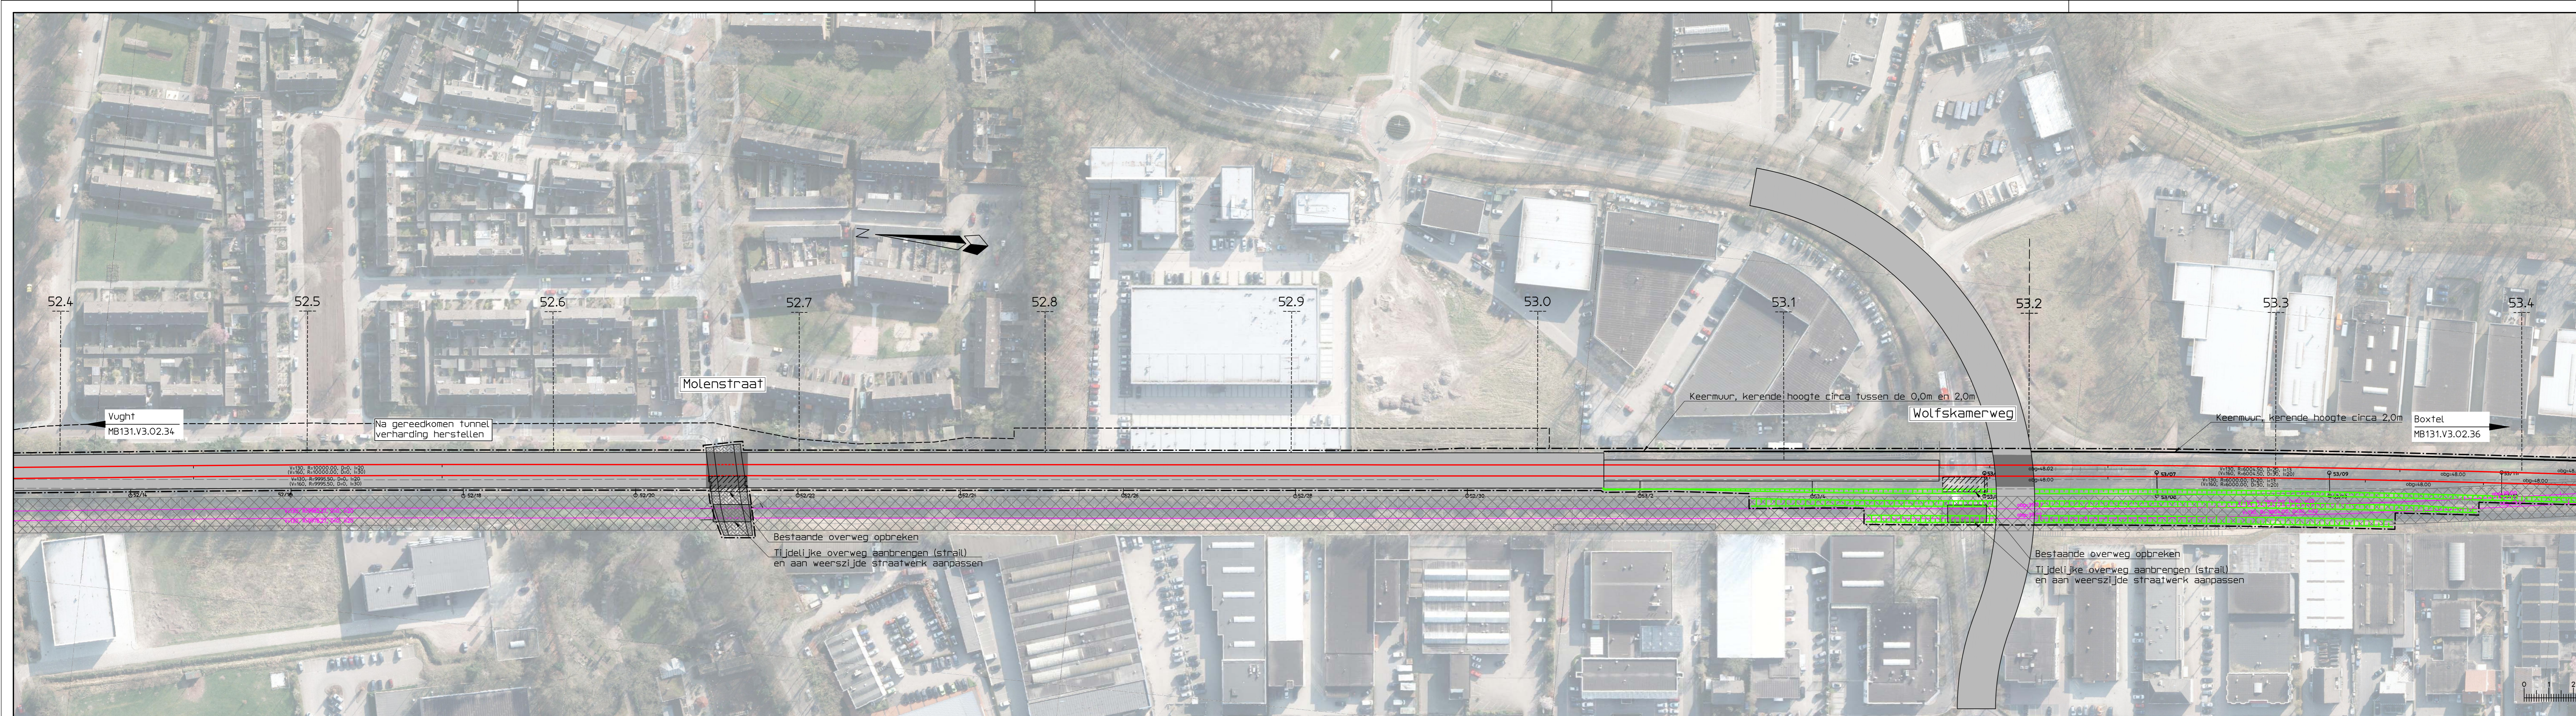

Legenda

- Bestaand spoor
- Op te breken spoor
- Nieuw spoor conform eindplan
- Te lichten en/of schiffen spoor
- Grondwerk/aardebaan
- Taludzetting
- Tijdelijke sporen, met ruimtebestag
- Demarcatielijn
- Grens werkterrein
- Bestaand wissel
- Op te breken wissel
- Nieuw wissel
- Nieuw perron/uitbreiding perron
- Op te breken perron / bebouwing
- Kunstwerk
- Gesloten tunnelbak

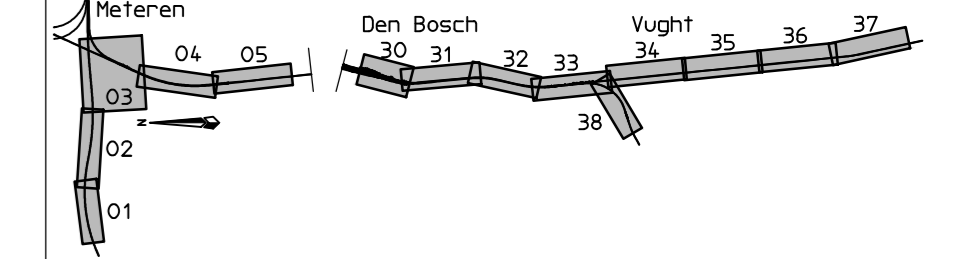

Versie : A Datum : 25-10-2013 Gefekend : S. Jongen

Omschrijving :

Gecontroleerd : P.H.M van Dorst Vrijgegeven : V. den Ouden

ARCADIS
Infrastructuur - Water - Milieu - Gebouwen

Piet Mondriaanlaan 26
 Postbus 220
 3800 AE Amersfoort
 Tel 033 4771 000
 Fax 033 4772 000
 info@arcadis.nl
 www.arcadis.nl

Opdrachtgever : ProRail

Ontwerp : ARCADIS

Project : Meteren - Boxtel

Onderwerp : **Situatie**

Variant V3

km 52.400 - 53.400

Fase : Alternatievenstudie

Schaal : 1:1000 Divisie : Mobiliteit

Bladformaat : A4x6 Status : Definitief

Contractnummer : Projectleider : V. den Ouden

Projectnummer : Tekeningsnummer : Versie :

D01021.000175 **MB131.V3.02.35** **A**


gogr. code : 053 km van 52.400 km tot 53.400

Het betreft een voorlopig ontwerp ten behoeve van de variantafweging. Dit ontwerp is thans nog in bewerking en kan bij nadere studie en uitwerking nog wijzigen.



Legenda

- Bestaand spoor
- Op te breken spoor
- Nieuw spoor conform eindplan
- Te lichten en/of schiften spoor
- Grondwerk/aardebaan
- Taludzetting
- Tijdelijke sporen, met ruimtebestag
- Demarcatielijn
- Grens werkterrein
- Bestaand wissel
- Op te breken wissel
- Nieuw wissel
- Nieuw perron/uitbreiding perron
- Op te breken perron / bebouwing
- Kunstwerk
- Gesloten tunnelbak

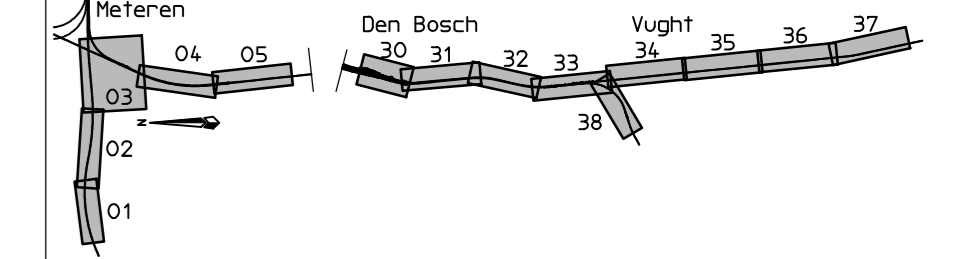

Versie : A Datum : 25-10-2013 Gefekend : S. Jongen

Omschrijving :

Gecontroleerd : P.H.M van Dorst Vrijgegeven : V. den Ouden

ARCADIS
Infrastructuur - Water - Milieu - Gebouwen

Piet Mondriaanlaan 26
 Postbus 220
 3800 AE Amersfoort
 Tel 033 4771 000
 Fax 033 4772 000
 info@arcadis.nl
 www.arcadis.nl

Oprachtgever : ProRail

Ontwerp : ARCADIS

Project : Meteren - Bostel

Onderwerp : Situatie

Variant V3

km 53.400 - 54.400

Fase : Alternatievenstudie

Schaal : 1:1000 Divisie : Mobiliteit

Bladformaat : A4x6 Status : Definitief

Contractnummer : Projectleider : V. den Ouden

Projectnummer : Tekeningsnummer : Versie :

D01021.000175 MB131.V3.02.36 A

gogr. code : 053 km van 53.400 km tot 54.400

gogr. code : 053 km van 53.400 km tot 54.400

