


Legenda

- Breedte rijbaan profiel A
2x3 rijksweg, conform NOA
- Breedte profiel B erftoegangs-
weg, type II inclusief bermen,
excl. eventuele bermloten
- Indicatieve ligging passeer-
plaatsen

Legenda


- Bestaand spoor
- Op te breken spoor
- Nieuw spoor conform eindplan
- Te lichten en/of schiften spoor
- Grondwerk/aardebaan
- Taludarcering
- Tijdelijke sporen, met ruimtebestag
- Demarcatielijn
- Grens werkterrein
- Bestaand wissel
- Op te breken wissel
- Nieuw wissel
- Nieuw perron/uitbreiding perron
- Op te breken perron / bebouwing
- Kunstwerk
- Gesloten tunnelbak

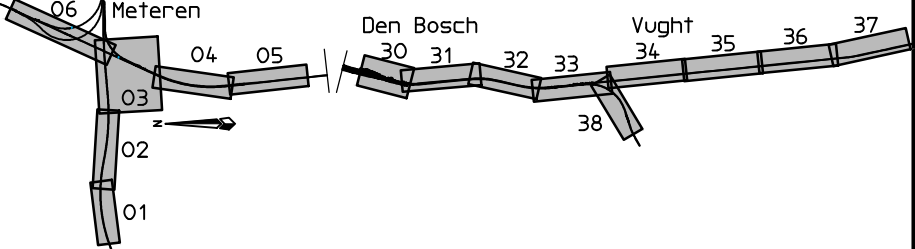

Het betreft een voorlopig ontwerp ten behoeve van de variantafweging. Dit ontwerp is thans nog in bewerking en kan bij nadere studie en uitwerking nog wijzigen.

Versie : B	Datum : 06-01-2014	Gefekend : ARCADIS
Omschrijving : Wijziging naamgeving		
Gecontroleerd : H.Spronk	Vrijgegeven : V. den Ouden	
		Piet Mondriaanlaan 26 Postbus 220 3800 AE Amersfoort Tel 033 4771 000 Fax 033 4772 000 info@arcadis.nl www.arcadis.nl
Oprichtgever : ProRail		
Ontwerp : ARCADIS		
Project : Meteren - Boxtel		
Onderwerp : Situatie Variant V2 Laag		
Fase : Alternatievenstudie		
Schaal : 1:1000	Divisie : Mobiliteit	
Bladformaat : A4x5	Status : Concept	
Contractnummer :	Projectleider : V. den Ouden	
Projectnummer :	Tekeningnummer :	Versie :
D01021.000175	MB131.VB2D-1R.02.01	B

geogr. code :	ka van :	ka tot :
---------------	----------	----------

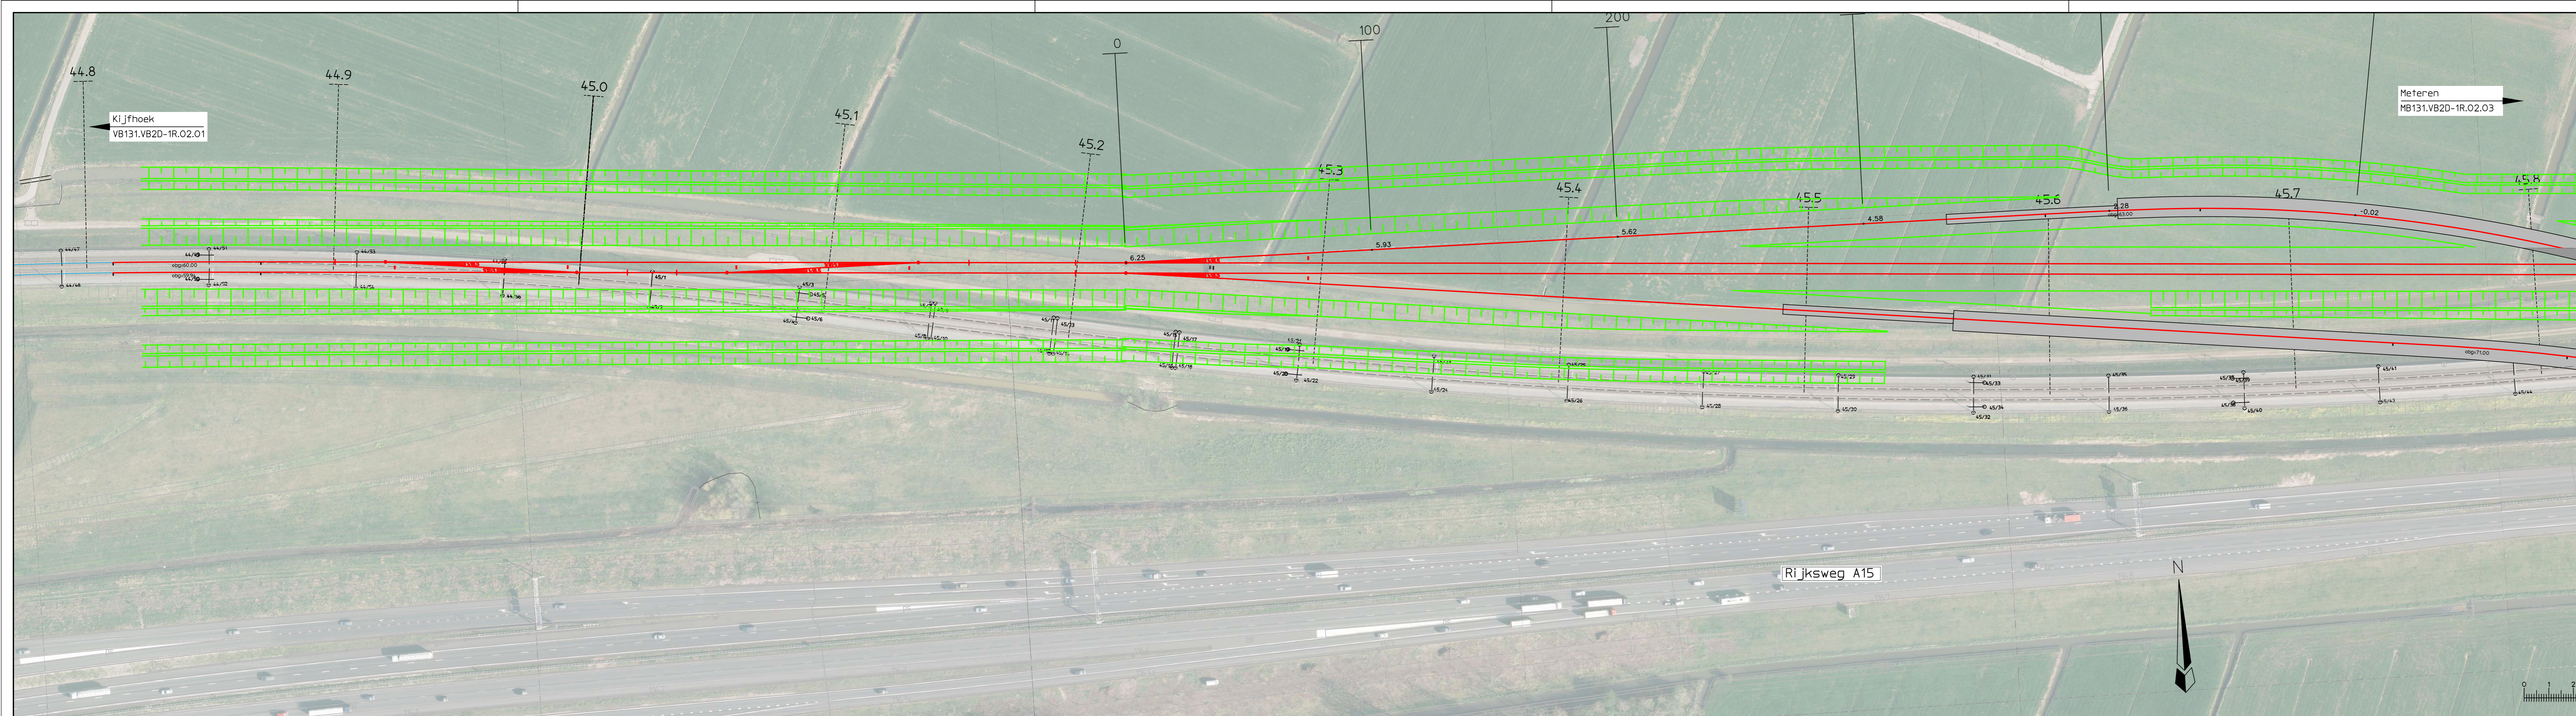

Legenda

- Breedte rijbaan profiel A
2x3 rijksweg, conform NOA
- Breedte profiel B erftoegangs-
weg, type II inclusief bermen,
excl. eventuele bermstoten
- Indicatieve ligging passeer-
plaatsen

Legenda

- Bestaand spoor
- Op te breken spoor
- Nieuw spoor conform eindplan
- Te lichten en/of schiffen spoor
- Grondwerk/aardebaan
- Taludarcering
- Tijdelijke sporen, met ruimtebestag
- Demarcatielijn
- Grens werkterrein
- Bestaand wissel
- Op te breken wissel
- Nieuw wissel
- Nieuw perron/uitbreiding perron
- Op te breken perron / bebouwing
- Kunstwerk
- Gesloten tunnelbak

06 Meteren

01 02 03 04 05 06

Den Bosch 30 31 32 33 34 35 36 37

Vught 38

Versie : B Datum : 06-01-2014 Gefekend : ARCADIS

Omschrijving : Wijziging naamgeving

Gecontroleerd : H.Spronk Vrijgegeven : V. den Ouden

ARCADIS
Infrastructuur - Water - Milieu - Gebouwen

Piet Mondriaanlaan 26
Postbus 220
3800 AE Amersfoort
Tel 033 4771 000
Fax 033 4772 000
info@arcadis.nl
www.arcadis.nl

Opdrachtgever : ProRail

Ontwerp : ARCADIS

Project : Meteren - Bostel

Onderwerp : **Situatie**
Variant V2 Laag

Fase : Alternatievenstudie

Schaal : 1:1000 Divisie : Mobiliteit

Bladformaat : Status : Concept


Contractnummer : Projectleider : V. den Ouden

Projectnummer : Tekeningsnummer : Versie :
D01021.000175 MB131.VB2D.1R.02.02 B

gogr. code : ka van : ka tot :

Het betreft een voorlopig ontwerp ten behoeve van de variantafweging. Dit ontwerp is thans nog in bewerking en kan bij nadere studie en uitwerking nog wijzigen.



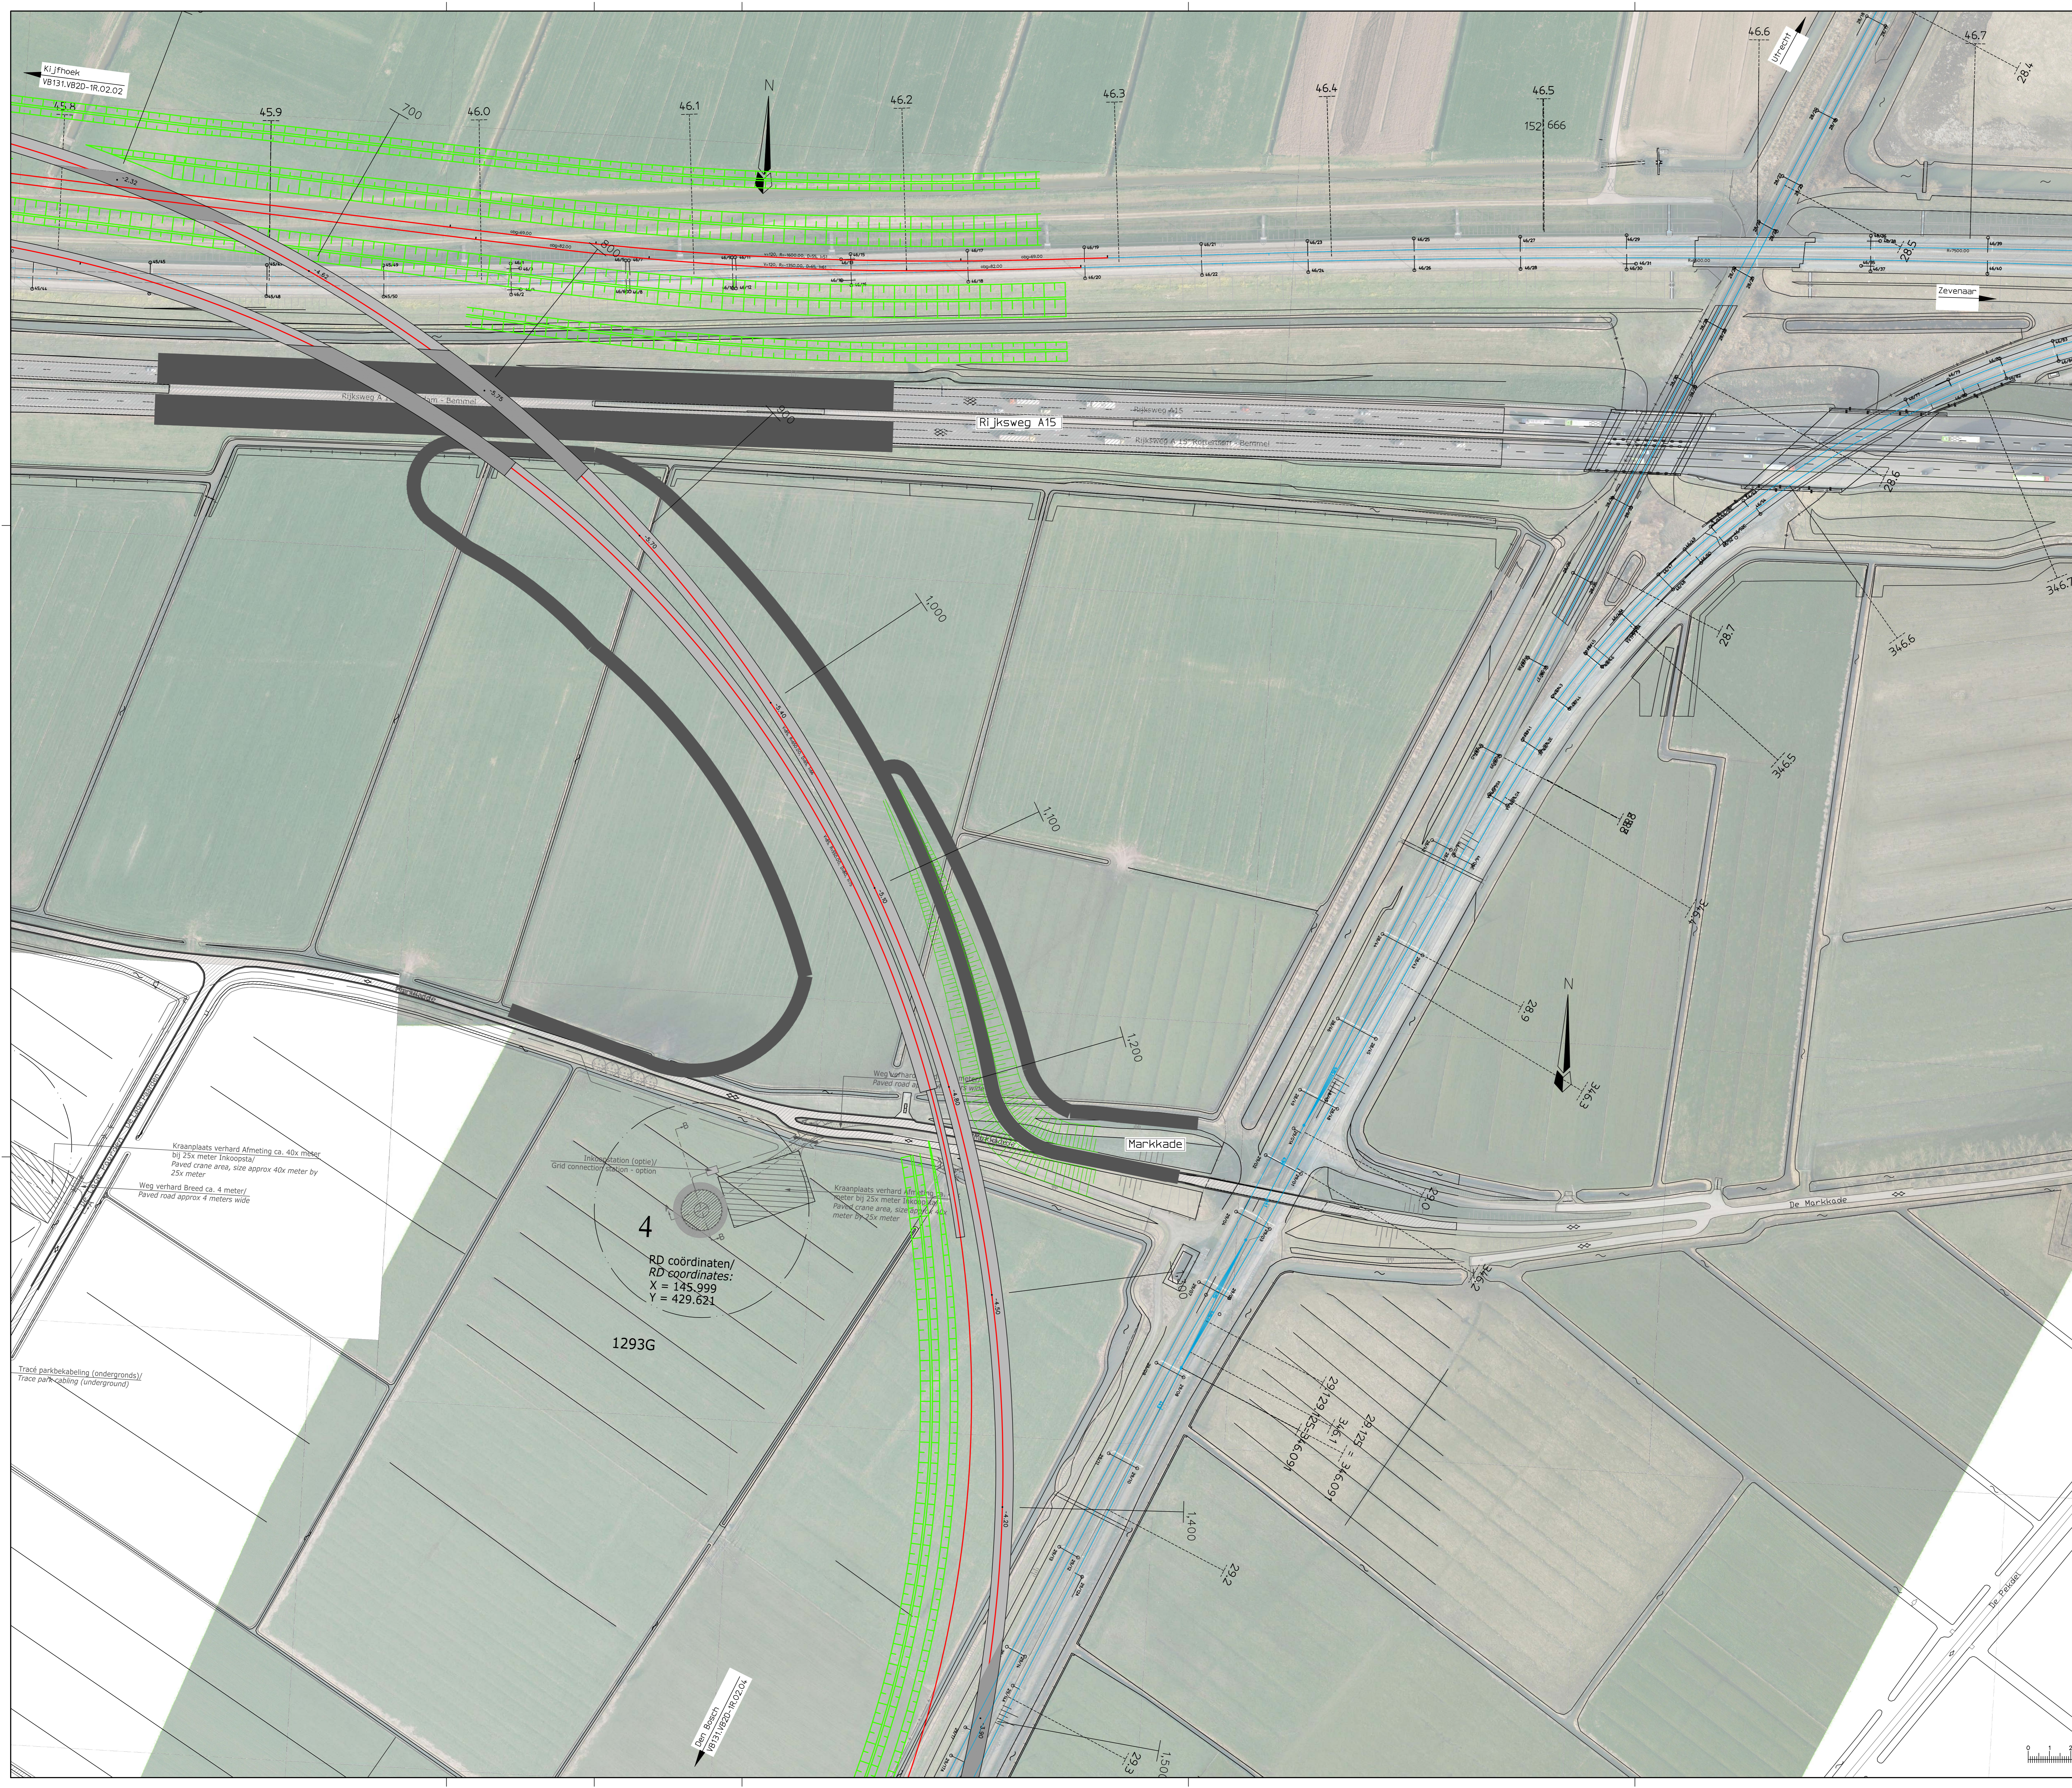

4
RD coördinaten/
RD coordinates:
X = 125.999
Y = 429.621

- Legenda**
- Breedte rijksweg profiel A
 - 2x3 rijksweg, conform NOA
 - Breedte profiel B erftegoedsweg, type II inclusief berm, excl. eventuele bermloten
 - Indicatieve ligging passeerplaatsen


- Legenda**
- Bestaand spoor
 - Op te breken spoor
 - Nieuw spoor conform eindplan
 - Te lichten en/of schiften spoor
 - Grondbank/aanslaan
 - Taludzandering
 - Tijdelijke sporen, met ruimtebeslag
 - Demarcatielijn
 - Grans werkteerren
 - Bestaand wissel
 - Op te breken wissel
 - Nieuw wissel
 - Nieuw perron/uitbreiding perron
 - Op te breken perron / bebouwing
 - Kunstwerk
 - Gesloten tunnelbak


Bestaand spoor	Op te breken spoor	Nieuw spoor conform eindplan	Te lichten en/of schiften spoor	Grondbank/aanslaan	Taludzandering	Tijdelijke sporen, met ruimtebeslag	Demarcatielijn	Grans werkteerren	Bestaand wissel	Op te breken wissel	Nieuw wissel	Nieuw perron/uitbreiding perron	Op te breken perron / bebouwing	Kunstwerk	Gesloten tunnelbak
----------------	--------------------	------------------------------	---------------------------------	--------------------	----------------	-------------------------------------	----------------	-------------------	-----------------	---------------------	--------------	---------------------------------	---------------------------------	-----------	--------------------

Metereen	Den Bosch	Vught	38
04	05	31	32
33	34	35	36
37			

Versie : B Datum : 06-01-2014 Gekeurd : ARCADIS Beschrijving : Wijziging naamgeving Gecontroleerd : H Sprank Vrijgegeven : V. den Ouden ARCADIS Infrastructuur - Water - Milieu - Gebouwen Piel Mondriaanlaan 26 Postbus 220 3800 AE Amersfoort Tel 033 4771 000 Fax 033 4772 000 info@arcadis.nl www.arcadis.nl	Opmachtgever : ProRail Ontwerp : ARCADIS Project : Metereen - Boxtel Onderwerp : Situatie Variant V2 Laag Fase : Alternatievenstudie Schaal : 1:1000 Bladformaat : A0 Contractnummer : Projectnummer : Tekeningsnummer : Versie :
---	--

Het betreft een voorlopig ontwerp ten behoeve van de variantafweging. Dit ontwerp is thans nog in bewerking en kan bij nadere studie en uitwerking nog wijzigen.

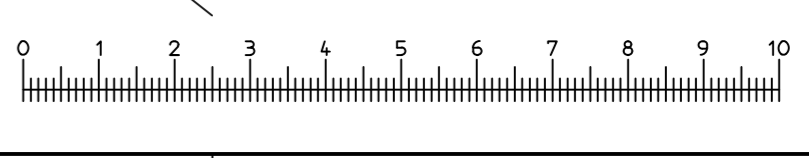

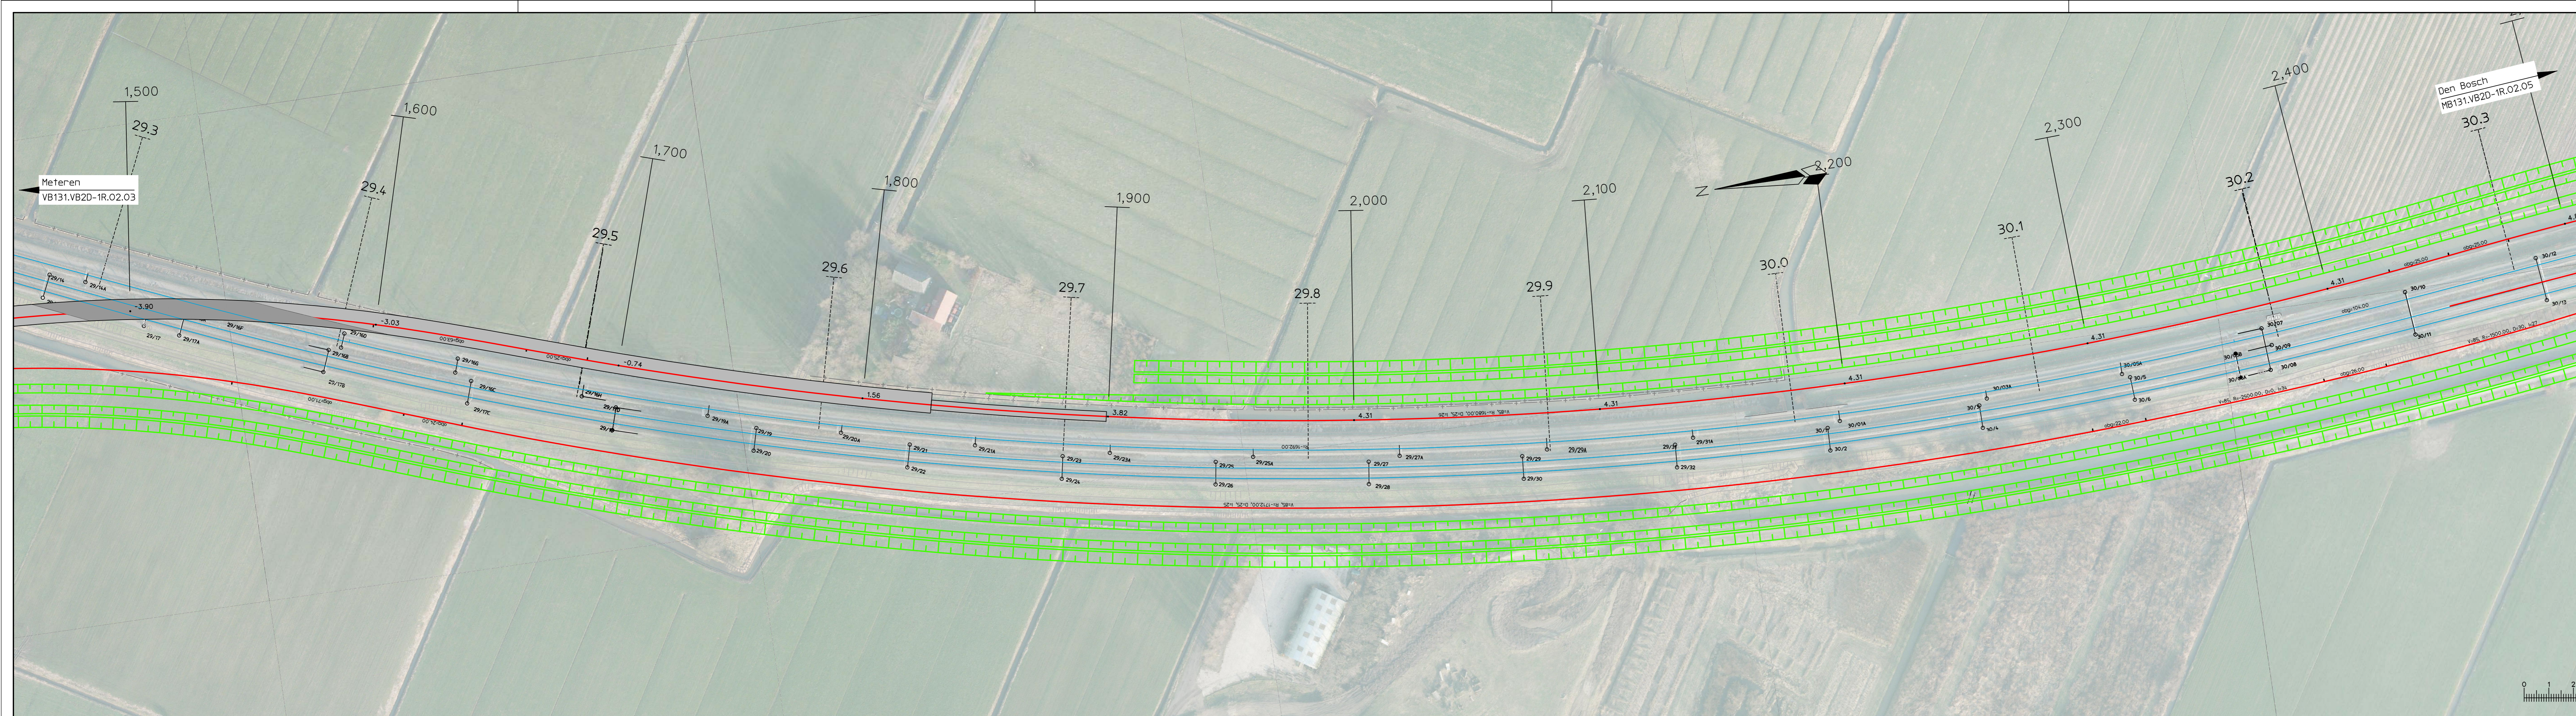

Legenda

- Breedte rijbaan profiel A
2x3 rijksweg, conform NOA
- Breedte profiel B erftoegangs-
weg, type II inclusief bermen,
excl. eventuele bermstoten
- Indicatieve ligging passeer-
plaatsen

Legenda


- Bestaand spoor
- Op te breken spoor
- Nieuw spoor conform eindplan
- Te lichten en/of schiffen spoor
- Grondwerk/aardebaan
- Taludarcering
- Tijdelijke sporen, met ruimtebeslag
- Demarcatielijn
- Grens werkterrein
- Bestaand wissel
- Op te breken wissel
- Nieuw wissel
- Nieuw perron/uitbreiding perron
- Op te breken perron / bebouwing
- Kunstwerk
- Gesloten tunnelbak



Versie : B	Datum : 06-01-2014	Gefekend : ARCADIS
Omschrijving : Wijziging naamgeving		
Gecontroleerd : H.Spronk	Vrijgegeven : V. den Ouden	
ARCADIS <i>Infrastructuur - Water - Milieu - Gebouwen</i>		
Piet Mondriaanlaan 26 Postbus 220 3800 AE Amersfoort Tel 033 4771 000 Fax 033 4772 000 info@arcadis.nl www.arcadis.nl		
Opdrachtgever : ProRail		
Ontwerp : ARCADIS		
Project : Meters - Bostel		
Onderwerp : Situatie Variant V2 Laag		
Fase : Alternatievenstudie	Divisie : Mobiliteit	
Schaal : 1:1000	Status : Concept	
Bladformaat : A4x6	Projectleider : V. den Ouden	
Contractnummer :	Tekeningnummer :	Versie :
D01021.000175	MB131.VB2D-1R.02.04 B	

Het betreft een voorlopig ontwerp ten behoeve van de variantafweging. Dit ontwerp is thans nog in bewerking en kan bij nadere studie en uitwerking nog wijzigen.



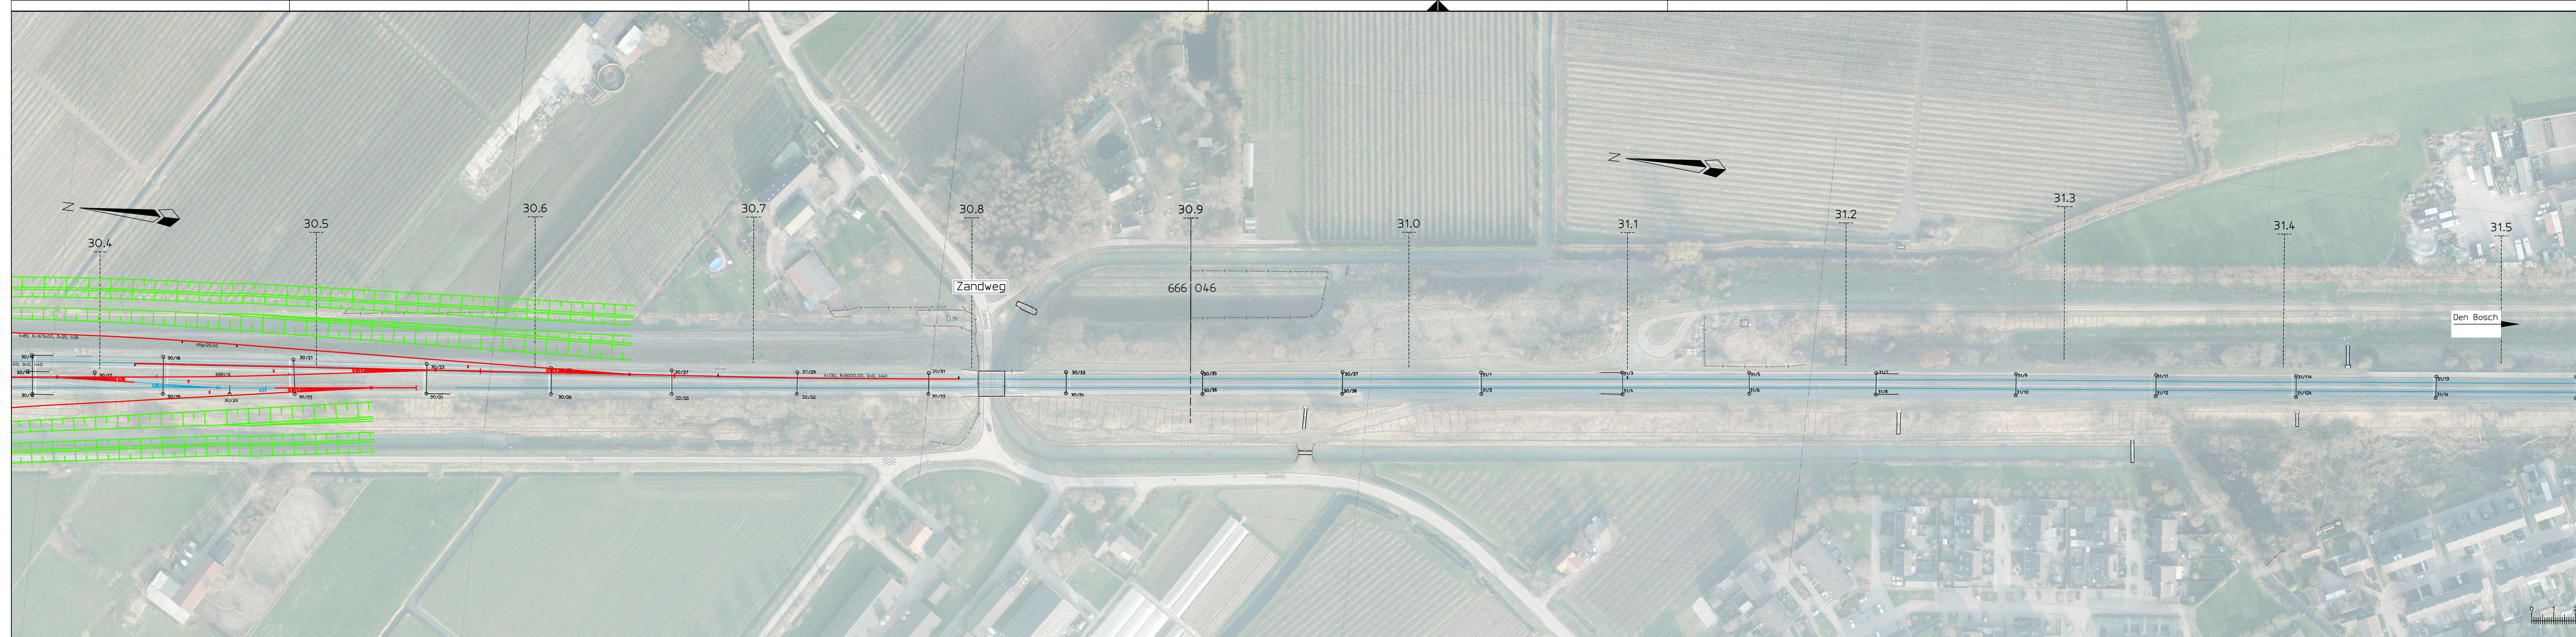

Het betreft een voorlopig ontwerp ten behoeve van de variantafweging. Dit ontwerp is thans nog in bewerking en kan bij nadere studie en uitwerking nog wijzigen.

Versie : B	Datum : 06-01-2014	Getekend : ARCADIS
Omschrijving : Wijziging naamgeving	Gecontroleerd : H.Spronk	Vrijgegeven : V. den Ouden
		Piet Mondriaanlaan 26 Postbus 220 3800 AE Amersfoort Tel 033 4771 000 Fax 033 4772 000 info@arcadis.nl www.arcadis.nl
Oprachtgever : ProRail	Ontwerp : ARCADIS	Project : Meteren - Boxtel
Onderwerp : Situatie	Variant V2 Laag	
Fase : Alternatievenstudie	Schaal : 1:1000	Divisie : Mobiliteit
Bladformaat : A4x7	Contractnummer : D01021.000175	Status : Concept
Projectnummer : MB131.VB2D-1R.02.05	Projectleider : V. den Ouden	Tekeningnummer : B
geop. code :	in ver. :	in tel. :