


- Legenda**
- Bestaand spoor
  - Op te breken spoor
  - Nieuw spoor conform eindplan
  - Te lichten en/of schiften spoor
  - Grondwerk/aardebaan
  - Taludarcering
  - Tijdelijke sporen, met ruimtebestag
  - Demarcatielijn
  - Grens werfterrein
  - Bestaand wissel
  - Op te breken wissel
  - Nieuw wissel
  - Nieuw perron/uitbreiding perron
  - Op te breken perron / bebouwing
  - Kunstwerk
  - Gestloten tunnelbak

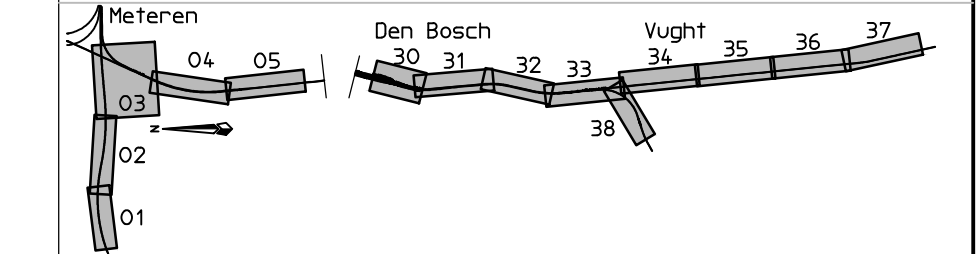

Versie : A Datum : 25-10-2013 Getekend : S. Jongen  
 Omschrijving :


Gecontroleerd : P.H.M van Dorst Vrijgegeven : V. den Duden  
**ARCADIS**  
 Infrastructuur - Water - Milieu - Gebouwen  
 Piet Mondriaanlaan 26  
 Postbus 220  
 3800 AE Amersfoort  
 Tel 033 4771 000  
 Fax 033 4772 000  
 info@arcadis.nl  
 www.arcadis.nl

Opdrachtgever : ProRail  
 Ontwerp : ARCADIS  
 Project : Metersen - Bostel

Onderwerp : **Situatie**  
**Variant V5+**  
**km 48.100 - 48.700**  
 Fase : Alternatievenstudie  
 Schaal : 1:1000 Divisie : Mobiliteit  
 Bladformaat : A3x3 Status : Definitief  
 Contractnummer : Projectleider : V. den Duden  
 Projectnummer : Tekeningnummer : Versie :  
**D01021.000175 MB131.V5+.02.30 A**  
 gop. code : 614 ka van 48.100 km tot 48.700


Het betreft een voorlopig ontwerp ten behoeve van de variantafweging. Dit ontwerp is thans nog in bewerking en kan bij nadere studie en uitwerking nog wijzigen.



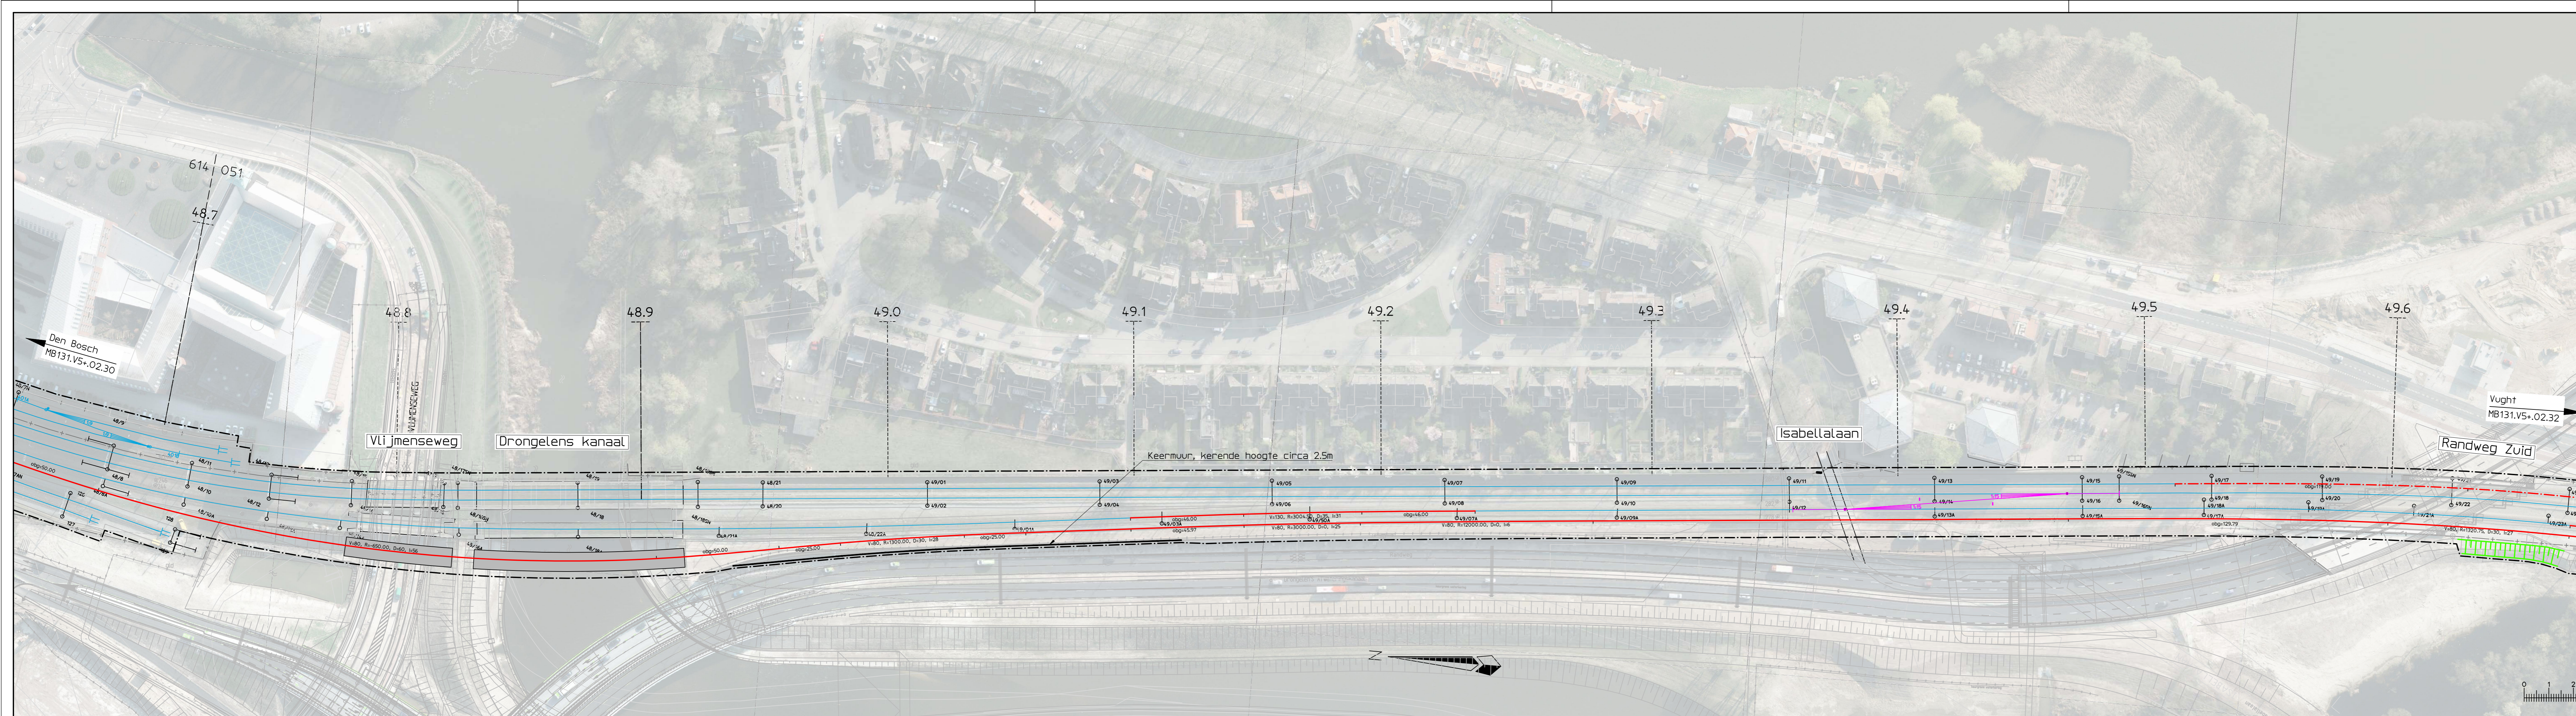

**Legenda**

- Bestaand spoor
- Op te breken spoor
- Nieuw spoor conform eindplan
- - - Te lichten en/of schiften spoor
- ▨ Grondwerk/aardebaan
- ▨ Taludarcering
- ▨ Tijdelijke sporen, met ruimtebestag
- ▨ Demarcatielijn
- ▨ Grens werfterrein
- ▨ Bestaand wissel
- ▨ Op te breken wissel
- ▨ Nieuw wissel
- ▨ Nieuw perron/uitbreiding perron
- ▨ Op te breken perron / bebouwing
- ▨ Kunstwerk
- ▨ Gesloten tunnelbak

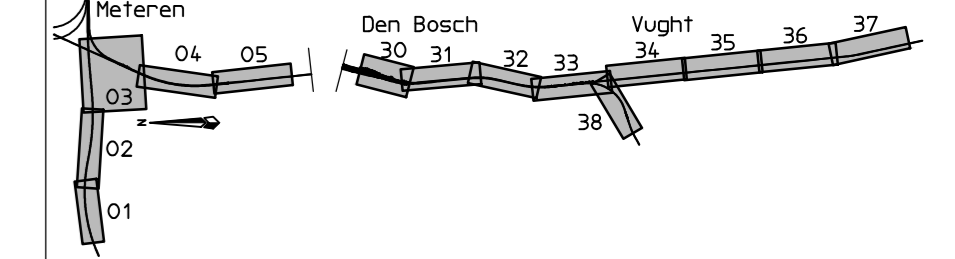

Versie : A Datum : 25-10-2013 Getekend : S. Jongen

Omschrijving :

Gecontroleerd : P.H.M van Dorst Vrijgegeven : V. den Ouden

**ARCADIS**  
 Infrastructuur - Water - Milieu - Gebouwen

Piet Mondriaanlaan 26  
 Postbus 220  
 3800 AE Amersfoort  
 Tel 033 4771 000  
 Fax 033 4772 000  
 info@arcadis.nl  
 www.arcadis.nl

Opdrachtgever : ProRail

Ontwerp : ARCADIS

Project : Meteren - Bostel

Onderwerp : **Situatie**  
**Variante V5+**  
**km 48.700 - 49.600**

Fase : Alternatievenstudie

Schaal : 1:1000 Divisie : Mobiliteit

Bladformaat : A4x6 Status : Definitief

Contractnummer : Projectleider : V. den Ouden


Projectnummer : Tekeningsnummer : Versie :

D01021.000175 MB131.V5+.02.31 A

gsp. code : 051 km van 48.700 km tot 49.600

Het betreft een voorlopig ontwerp ten behoeve van de variantafweging. Dit ontwerp is thans nog in bewerking en kan bij nadere studie en uitwerking nog wijzigen.



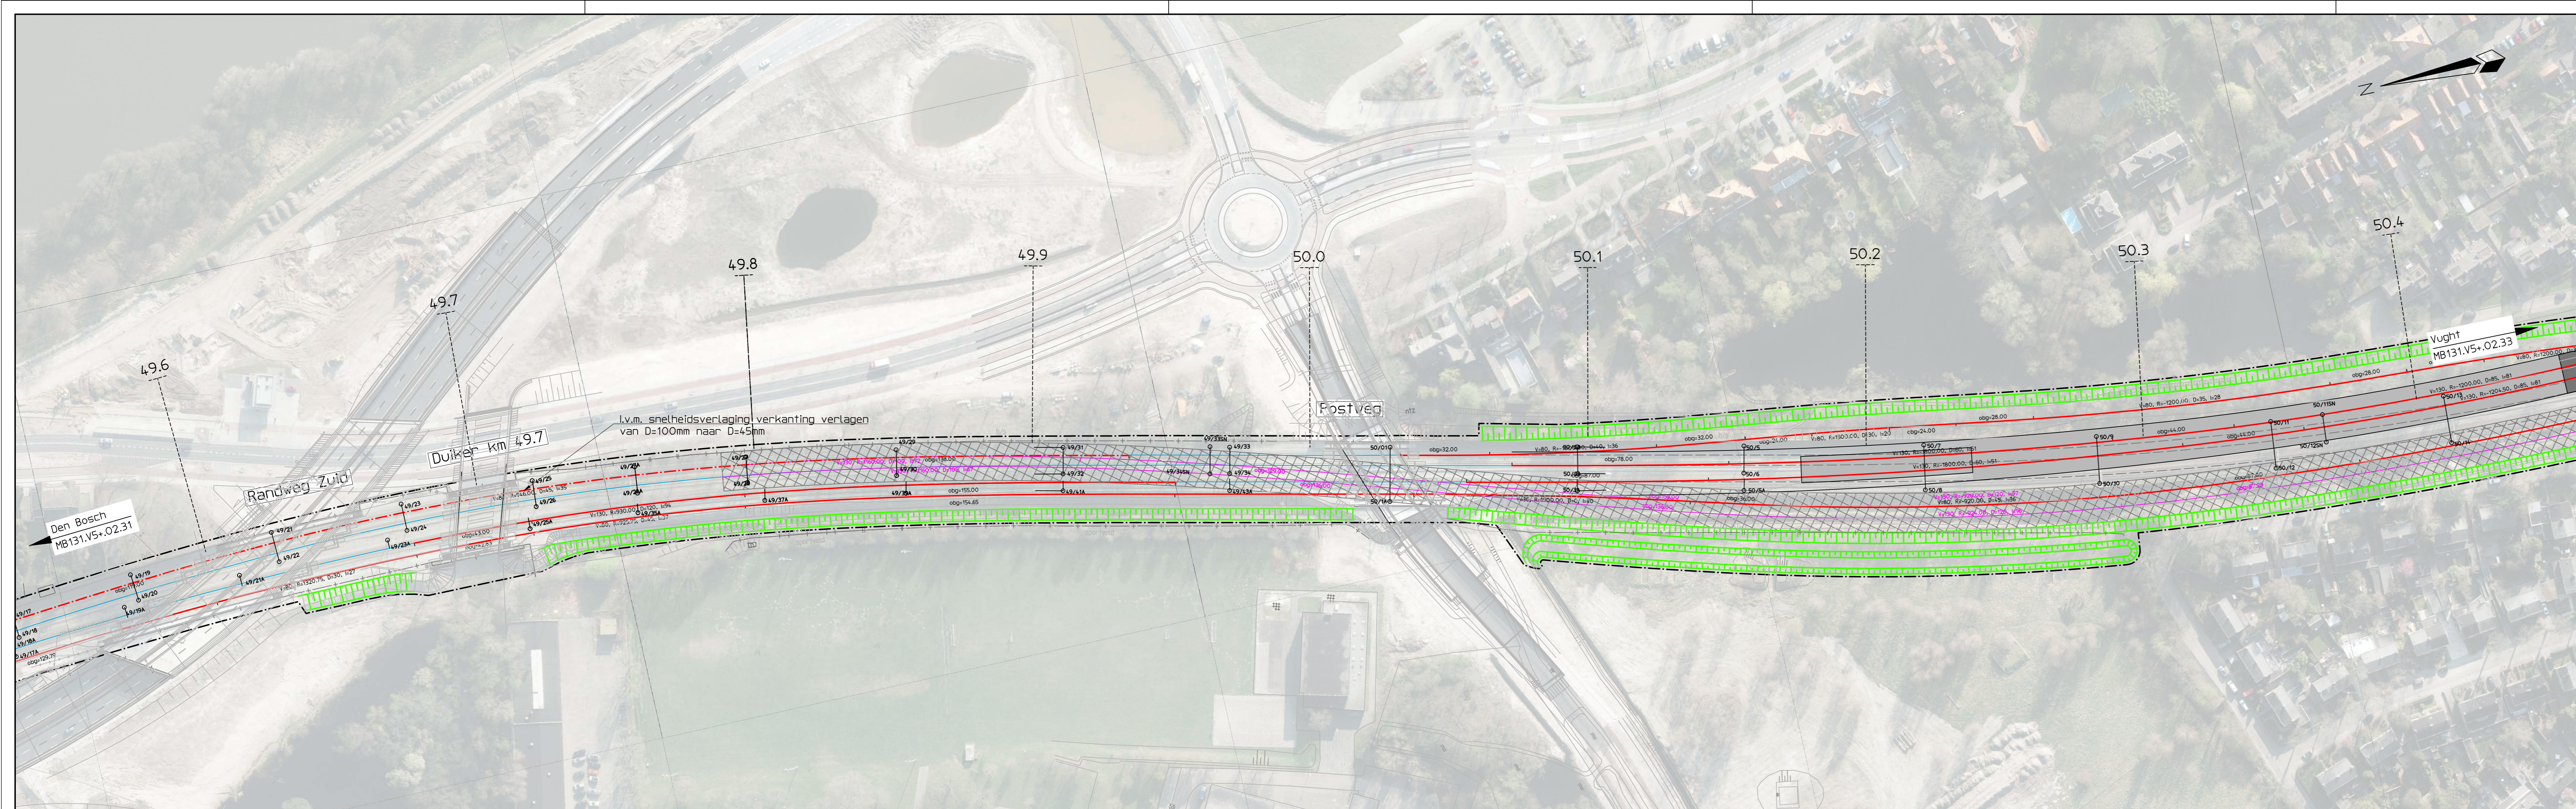

Het betreft een voorlopig ontwerp ten behoeve van de variantafweging. Dit ontwerp is thans nog in bewerking en kan bij nadere studie en uitwerking nog wijzigen.

**Legenda**

- Bestaand spoor
- Op te breken spoor
- Nieuw spoor conform eindplan
- Te lichten en/of schiften spoor
- Grondwerk/aardebaan
- Taludarcering
- Tijdelijke sporen, met ruimtebestag
- Demarcatielijn
- Grens werfterrein
- Bestaand wissel
- Op te breken wissel
- Nieuw wissel
- Nieuw perron/uitbreiding perron
- Op te breken perron / bebouwing
- Kunstwerk
- Gesloten tunnelbak

Versie : A Datum : 25-10-2013 Gefekend : S. Jongen

Omschrijving :

Gecontroleerd : P.H.M van Dorst Vrijgegeven : V. den Ouden

**ARCADIS**  
 Infrastructuur - Water - Milieu - Gebouwen

Piet Mondriaanlaan 26  
 Postbus 220  
 3800 AE Amersfoort  
 Tel 033 4771 000  
 Fax 033 4772 000  
 info@arcadis.nl  
 www.arcadis.nl

Opdrachtgever : ProRail

Ontwerp : ARCADIS

Project : Meteren - Bostel

Onderwerp : **Situatie**  
**Variant V5+**  
**km 49.600 - 50.400**

Fase : Alternatievenstudie

Schaal : 1:1000 Divisie : Mobiliteit

Bladformaat : A4x6 Status : Definitief

Contractnummer : Projectleider : V. den Ouden

Projectnummer : Tekeningsnummer : Versie :  
**D01021.000175 MB131.V5+.02.32 A**


gsp. code : 051 km van 49.600 km tot 50.400





**Legenda**

- Bestaand spoor
- Op te breken spoor
- Nieuw spoor conform eindplan
- Te lichten en/of schiften spoor
- Grondwerk/aardebaan
- Taludzetting
- Tijdelijke sporen, met ruimtebestag
- Demarcatielijn
- Grens werfterrein
- Bestaand wissel
- Op te breken wissel
- Nieuw wissel
- Nieuw perron/uitbreiding perron
- Op te breken perron / bebouwing
- Kunstwerk
- Gesloten tunnelbak

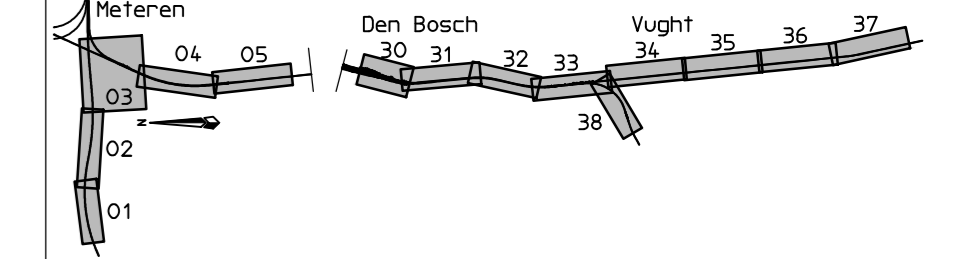

Versie : A Datum : 25-10-2013 Gefekend : S. Jongen

Omschrijving : Gecontroleerd : P.H.M van Dorst Vrijgegeven : V. den Ouden

**ARCADIS**  
*Infrastructuur - Water - Milieu - Gebouwen*

Piet Mondriaanlaan 26  
 Postbus 220  
 3800 AE Amersfoort  
 Tel 033 4771 000  
 Fax 033 4772 000  
 info@arcadis.nl  
 www.arcadis.nl

Opdrachtgever : ProRail

Ontwerp : ARCADIS

Project : Meteren - Boxtel

Onderwerp : **Situatie**

**Variant V5+**  
 km 51.400 - 52.400

Fase : Alternatievenstudie

Schaal : 1:1000 Divisie : Mobiliteit


Bladformaat : A4x6 Status : Definitief

Contractnummer : Projectleider : V. den Ouden







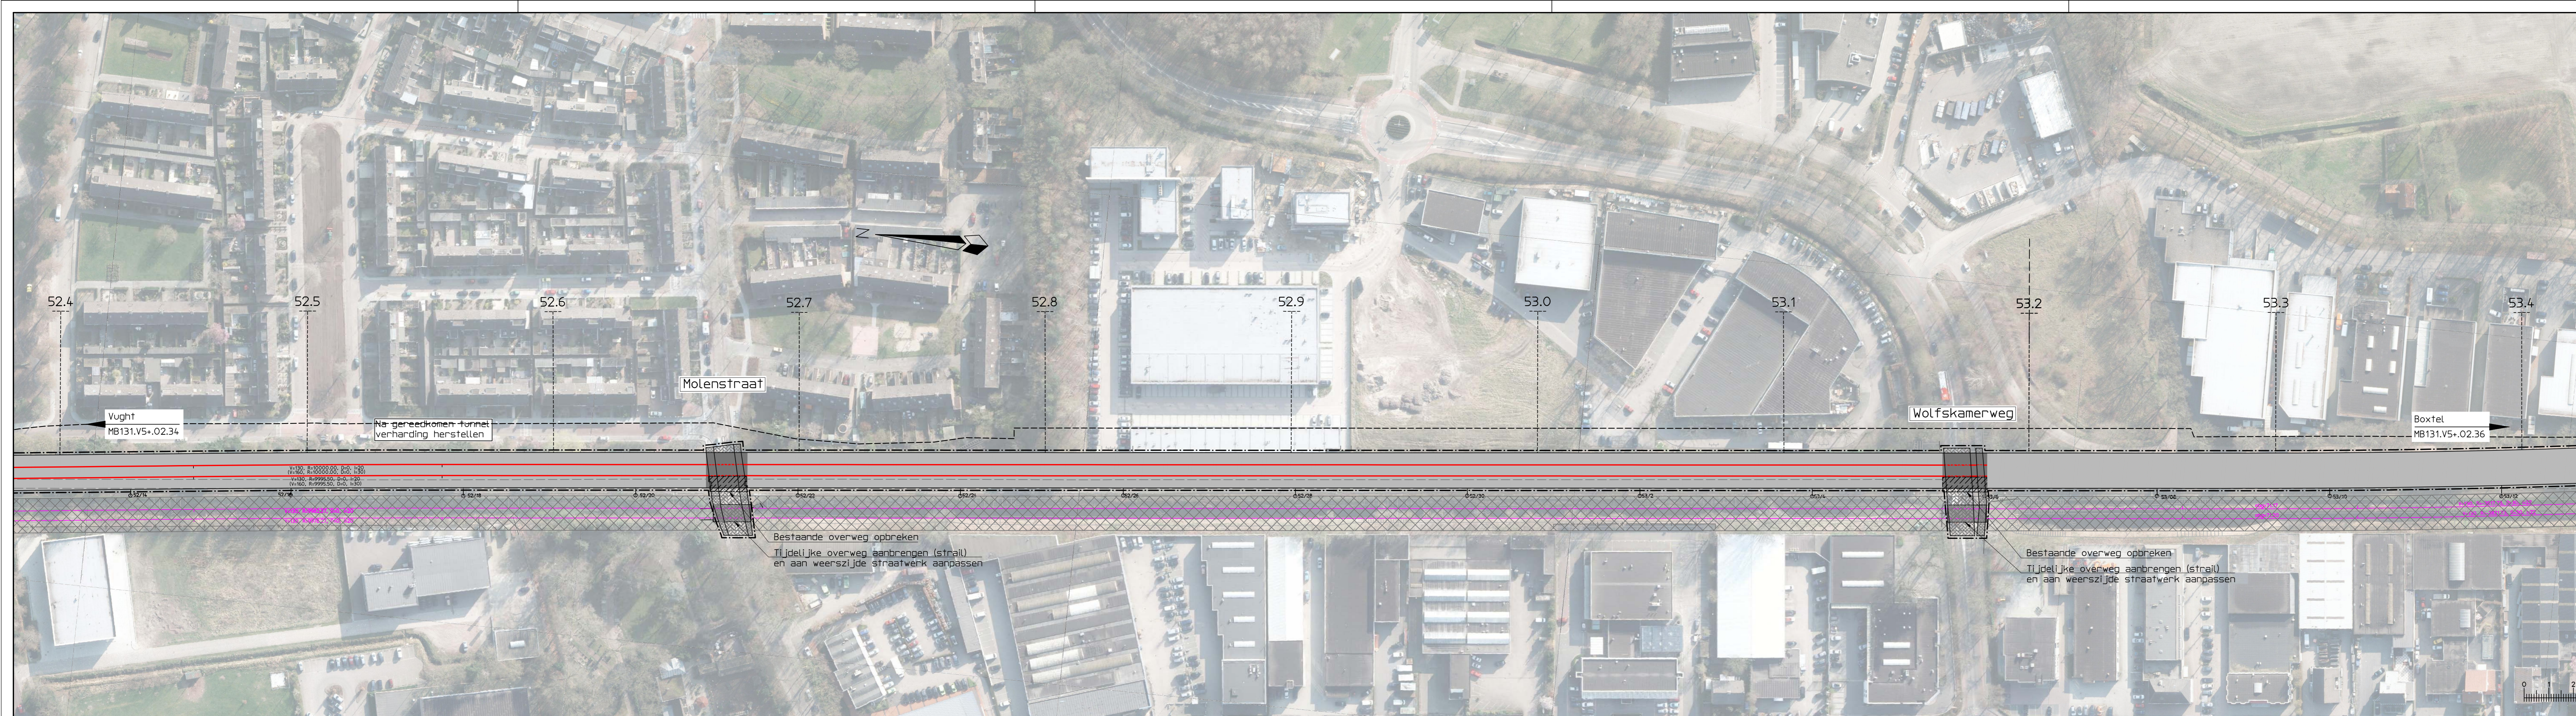








Projectnummer : Tekeningsnummer : Versie :  
 D01021.000175 MB131.V5+.02.34 A


gogr. code : 053 km van 51.400 km tot 52.400

Het betreft een voorlopig ontwerp ten behoeve van de variantafweging. Dit ontwerp is thans nog in bewerking en kan bij nadere studie en uitwerking nog wijzigen.



**Legenda**

-  Bestaand spoor
-  Op te breken spoor
-  Nieuw spoor conform eindplan
-  Te lichten en/of schiften spoor
-  Grondwerk/aardebaan
-  Taludarcering
-  Tijdelijke sporen, met ruimtebestag
-  Demarcatielijn
-  Grens werkterrein
-  Bestaand wissel
-  Op te breken wissel
-  Nieuw wissel
-  Nieuw perron/uitbreiding perron
-  Op te breken perron / bebouwing
-  Kunstwerk
-  Gesloten tunnelbak

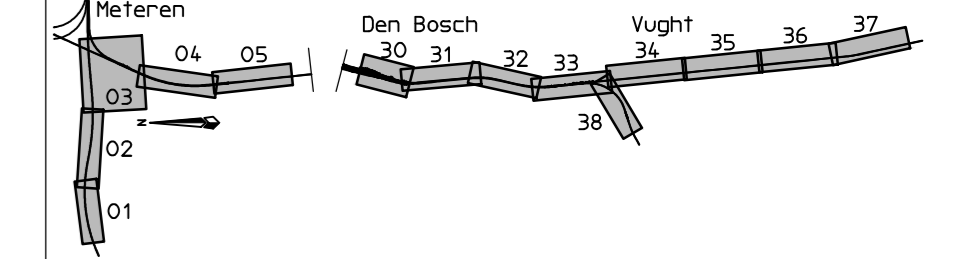

Versie : A Datum : 25-10-2013 Gefekend : S. Jongen

Omschrijving :

Gecontroleerd : P.H.M van Dorst Vrijgegeven : V. den Ouden

**ARCADIS**  
*Infrastructuur - Water - Milieu - Gebouwen*

Piet Mondriaanlaan 26  
 Postbus 220  
 3800 AE Amersfoort  
 Tel 033 4771 000  
 Fax 033 4772 000  
 info@arcadis.nl  
 www.arcadis.nl

Opdrachtgever : ProRail

Ontwerp : ARCADIS

Project : Meteren - Boxtel

Onderwerp : **Situatie**

**Variant V5+**

**km 52.400 - 53.400**

Fase : Alternatievenstudie

Schaal : 1:1000 Divisie : Mobiliteit

Bladformaat : A4x6 Status : Definitief

Contractnummer : Projectleider : V. den Ouden

Projectnummer : Tekeningsnummer : Versie :

**D01021.000175** **MB131.V5+.02.35** **A**

















gpr. code : 053 km van 52.400 km tot 53.400


**Het betreft een voorlopig ontwerp ten behoeve van de variantafweging. Dit ontwerp is thans nog in bewerking en kan bij nadere studie en uitwerking nog wijzigen.**





**Legenda**

-  Bestaand spoor
-  Op te breken spoor
-  Nieuw spoor conform eindplan
-  Te lichten en/of schiften spoor
-  Grondwerk/aardebaan
-  Taludzetting
-  Tijdelijke sporen, met ruimtebeslag
-  Demarcatielijn
-  Grens werkterrein
-  Bestaand wissel
-  Op te breken wissel
-  Nieuw wissel
-  Nieuw perron/uitbreiding perron
-  Op te breken perron / bebouwing
-  Kunstwerk
-  Gesloten tunnelbak

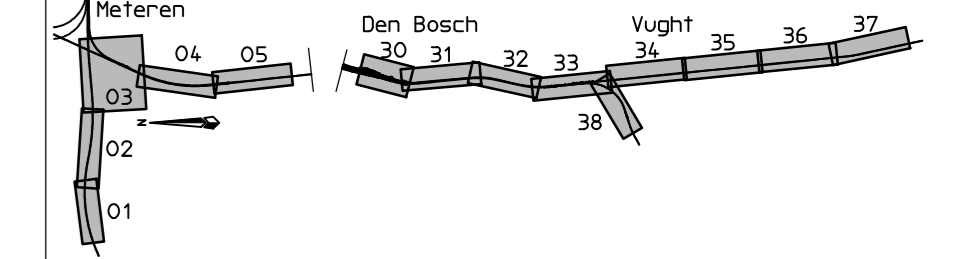

Versie : A Datum : 25-10-2013 Gefekend : S. Jongen

Omschrijving :

Gecontroleerd : P.H.M van Dorst Vrijgegeven : V. den Ouden

**ARCADIS**  
*Infrastructuur - Water - Milieu - Gebouwen*

Piet Mondriaanlaan 26  
 Postbus 220  
 3800 AE Amersfoort  
 Tel 033 4771 000  
 Fax 033 4772 000  
 info@arcadis.nl  
 www.arcadis.nl

Oprachtgever : ProRail

Ontwerp : ARCADIS

Project : Meteren - Boxtel

Onderwerp : Situatie

Variant V5+

km 53.400 - 54.400

Fase : Alternatievenstudie

Schaal : 1:1000 Divisie : Mobiliteit

Bladformaat : A4x6 Status : Definitief

Contractnummer : Projectleider : V. den Ouden


Projectnummer : Tekeningsnummer : Versie :

D01021.000175 MB131.V5+.02.36 A







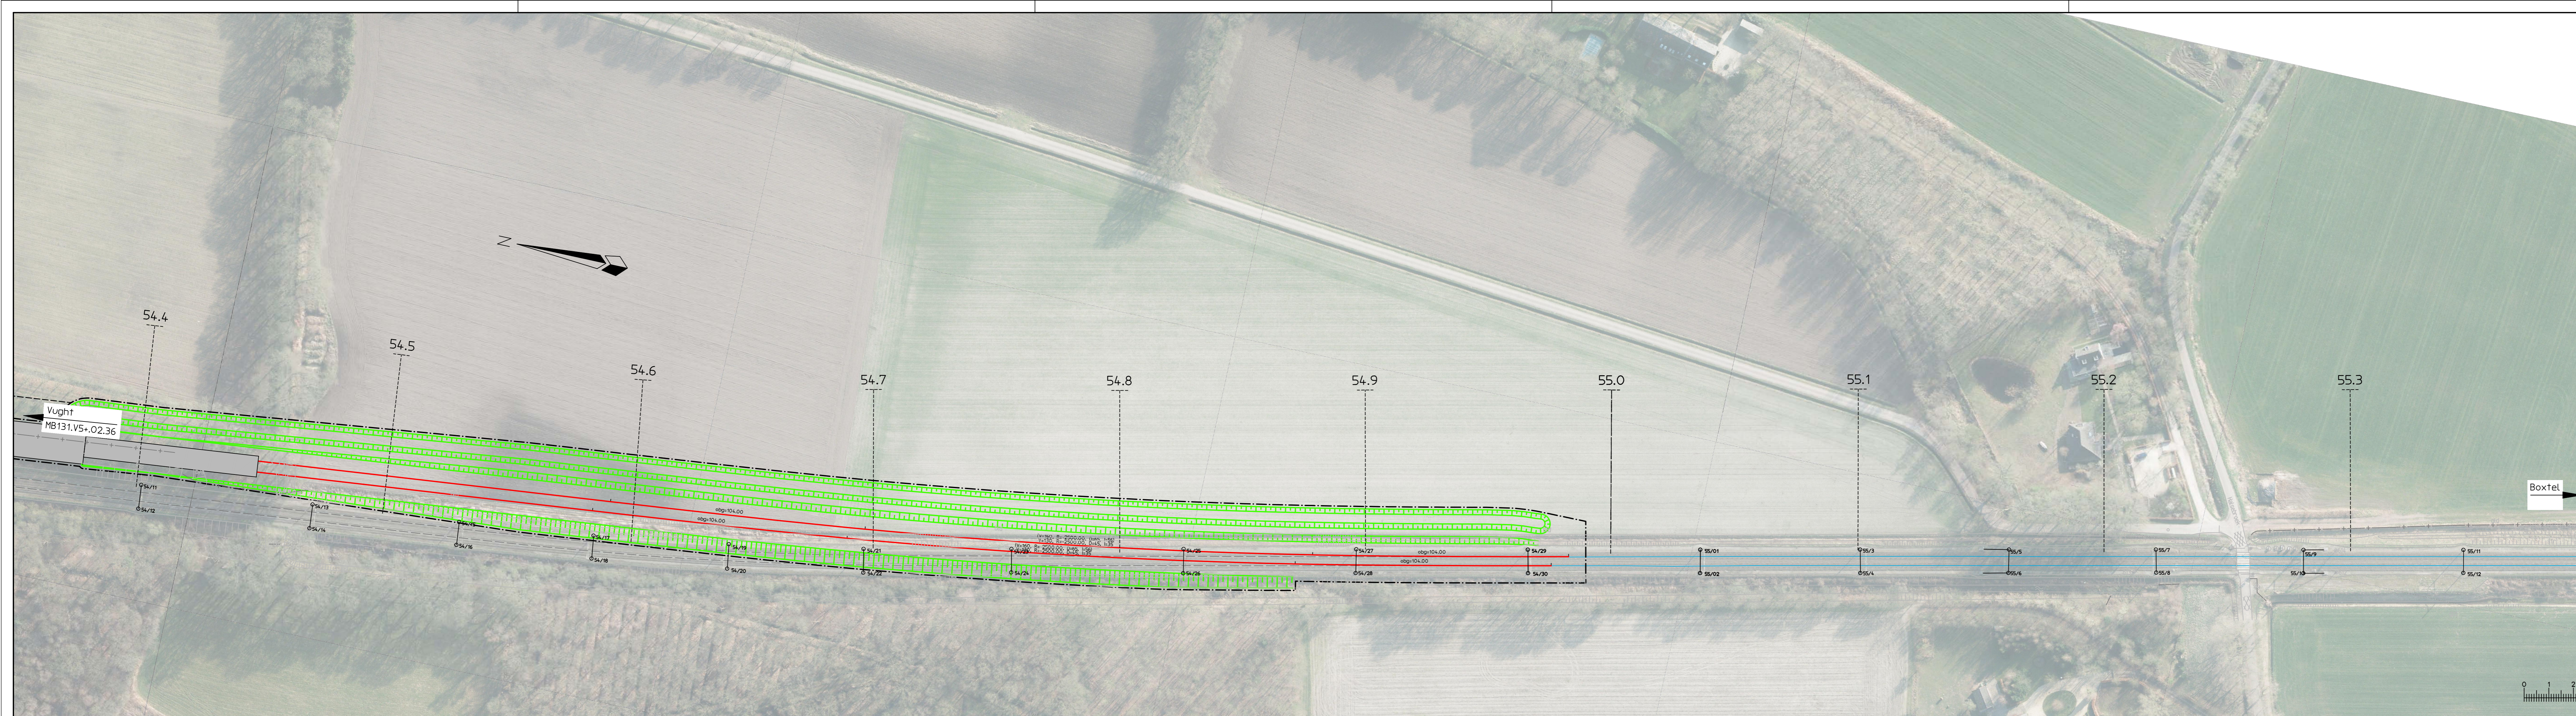









gogr. code : 053 km van 53.400 km tot 54.400


Het betreft een voorlopig ontwerp ten behoeve van de variantafweging. Dit ontwerp is thans nog in bewerking en kan bij nadere studie en uitwerking nog wijzigen.





**Legenda**

-  Bestaand spoor
-  Op te breken spoor
-  Nieuw spoor conform eindplan
-  Te lichten en/of schiften spoor
-  Grondwerk/aardebaan
-  Taludarcering
-  Tijdelijke sporen, met ruimtebeslag
-  Demarcatielijn
-  Grens werkterrein
-  Bestaand wissel
-  Op te breken wissel
-  Nieuw wissel
-  Nieuw perron/uitbreiding perron
-  Op te breken perron / bebouwing
-  Kunstwerk
-  Gesloten tunnelbak

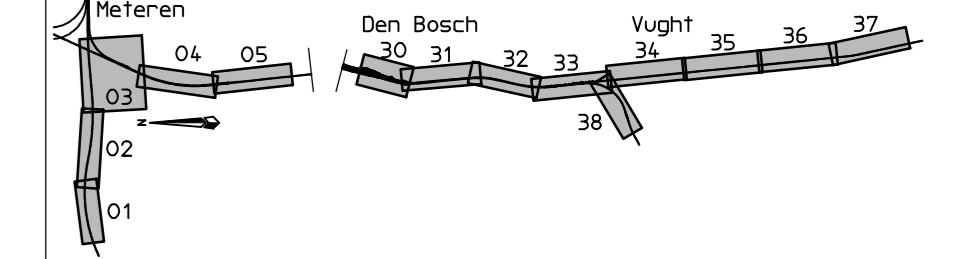

Versie : A Datum : 25-10-2013 Getekend : S. Jongen

Omschrijving :

Gecontroleerd : P.H.M van Dorst Vrijgegeven : V. den Ouden

**ARCADIS**  
*Infrastructuur - Water - Milieu - Gebouwen*

Piet Mondriaanlaan 26  
 Postbus 220  
 3800 AE Amersfoort  
 Tel 033 4771 000  
 Fax 033 4772 000  
 info@arcadis.nl  
 www.arcadis.nl

Opdrachtgever : ProRail

Ontwerp : ARCADIS

Project : Meteren - Boxtel

Onderwerp : **Situatie**

**Variant V5+**

**km 54.400 - 55.300**

Fase : Alternatievenstudie

Schaal : 1:1000 Divisie : Mobiliteit

Bladformaat : A4x6 Status : Definitief

Contractnummer : Projectleider : V. den Ouden

Projectnummer : Tekeningsnummer : Versie :

D01021.000175 MB131.V5+.02.37 A

gogr. code : 053 km van 54.400 km tot 55.300

Het betreft een voorlopig ontwerp ten behoeve van de variantafweging. Dit ontwerp is thans nog in bewerking en kan bij nadere studie en uitwerking nog wijzigen.

