


de t.p.v. kunstwerk verbingsboog richting Zevenaar

te worden en kunstwerk tekeningen dienen om de haalbaarheid / maakbaarheid vast te stellen

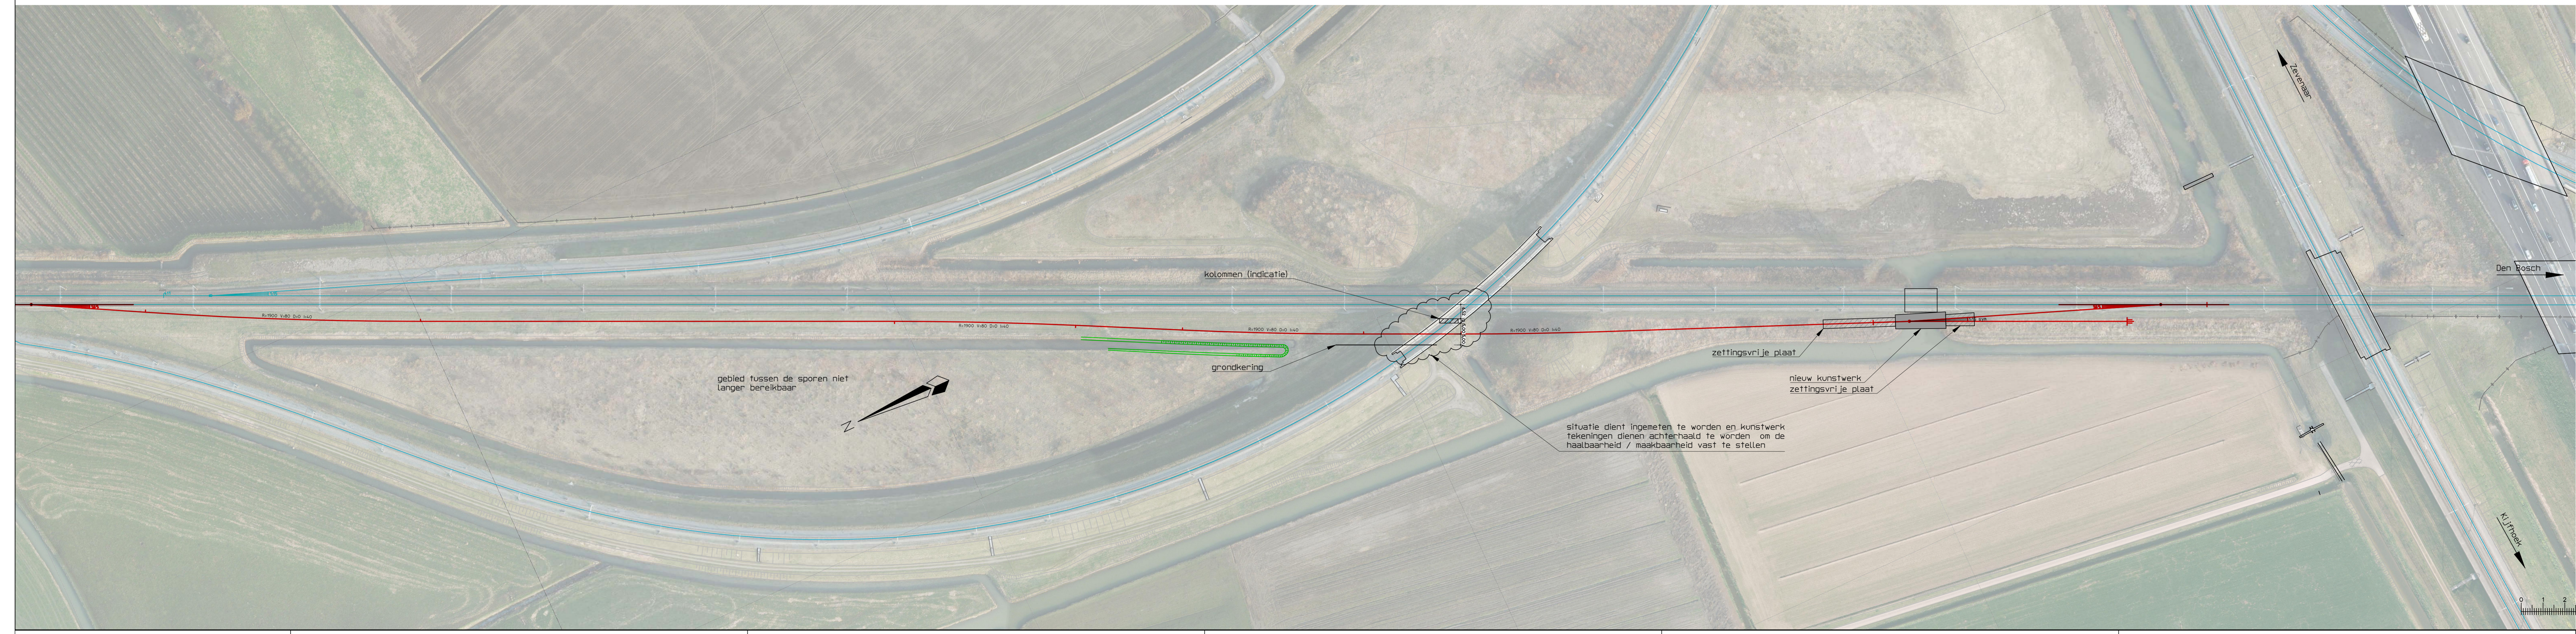

Legenda

- Breedte rijbaan profiel A
- 2x3 rijksweg, conform NOA
- Breedte profiel B erfvoegingsweg, type II inclusief berm(en), excl. eventuele berm(sloten)
- indicatieve ligging passeerplaatsen

Legenda

- Bestaand spoor
- Op te breken spoor
- Nieuw spoor conform eindplan
- Te lichten en/of schiften spoor
- Grondwerk/aanselbaan
- Taludafkering
- Tijdelijk spoor, met ruimtebestag
- Deinercartelijn
- Grens werktreinen
- Bestaand wissel
- Op te breken wissel
- Nieuw wissel
- Nieuw perron/uitbreiding perron
- Op te breken perron / bebouwing
- Kunstwerk
- Gesloten tunnelbak

Opmerkingen

- grondwerk is niet ingetekend i.v.m. het ontbreken van een DTM

| | | | | | |
|---------------|-------------------|-------------|--------------|----------|---------|
| Verie | B | Datum | 06-12-2019 | Getekend | ARCADIS |
| Omschrijving | Verwerking review | | | | |
| Gecontroleerd | HSprink | Vrijgegeven | V. den Ouden | | |

ARCADIS
 Infrastructuur - Water - Milieu - Gebouwen
 Piet Mondriaanlaan 26
 Postbus 220
 3800 AE Amersfoort
 Tel 033 4771 000
 Fax 033 4772 000
 info@arcadis.nl
 www.arcadis.nl

Opdrachtgever: ProRail
 Ontwerp: ARCADIS
 Project: Meteren - Boxtel

Situatie
 Goederenwachtspoor Geldermalsen Noord-Zuid

| | | | |
|----------------|---------------------|----------------|-------------------|
| Fase | Alternatievenstudie | | |
| Schaal | 1:1000 | Divisie | Mobiliteit |
| Bladformaat | A2x4 | Status | Concept |
| Contractnummer | | Projectleider | V. den Ouden |
| Projectnummer | D01021.000175 | Tekeningnummer | MB131.GDM.02.06 B |

Het betreft een voorlopig ontwerp ten behoeve van de variantafweging. Dit ontwerp is thans nog in bewerking en kan bij nadere studie en uitwerking nog wijzigen.