


Legenda

- Breedte rijbaan profiel A
2x3 rijksweg, conform NOA
- Breedte profiel B erftoegangs-
weg, type II inclusief bermen,
excl. eventuele bermloten
- Indicatieve ligging passeer-
plaatsen

Legenda

- Bestaand spoor
- Op te breken spoor
- Nieuw spoor conform eindplan
- Te lichten en/of schiften spoor
- Grondwerk/aardebaan
- Taludarcering
- Tijdelijke sporen, met ruimtebestag
- Demarcatielijn
- Grens werkterrein
- Bestaand wissel
- Op te breken wissel
- Nieuw wissel
- Nieuw perron/uitbreiding perron
- Op te breken perron / bebouwing
- Kunstwerk
- Gesloten tunnelbak

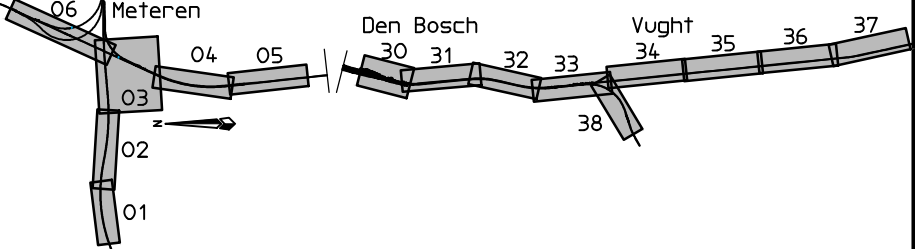

Versie : B Datum : 06-01-2014 Getekend : ARCADIS

Omschrijving : Wijziging naamgeving

Gecontroleerd : H.Spronk Vrijgegeven : V. den Ouden

ARCADIS
 Infrastructuur - Water - Milieu - Gebouwen

Piet Mondriaanlaan 26
 Postbus 220
 3800 AE Amersfoort
 Tel 033 4771 000
 Fax 033 4772 000
 info@arcadis.nl
 www.arcadis.nl

Oprichtgever : ProRail

Ontwerp : ARCADIS

Project : Meteren - Boxtel

Onderwerp : **Situatie**
Variant V2 Gelijkvloers

Fase : Alternatievenstudie

Schaal : 1:1000 Divisie : Mobiliteit


Bladformaat : A4x5 Status : Concept

Contractnummer : Projectleider : V. den Ouden

Projectnummer : Tekeningnummer : Versie :

D01021.000175 MB131.VE2-GFF.02.01 B

Het betreft een voorlopig ontwerp ten behoeve van de variantafweging. Dit ontwerp is thans nog in bewerking en kan bij nadere studie en uitwerking nog wijzigen.

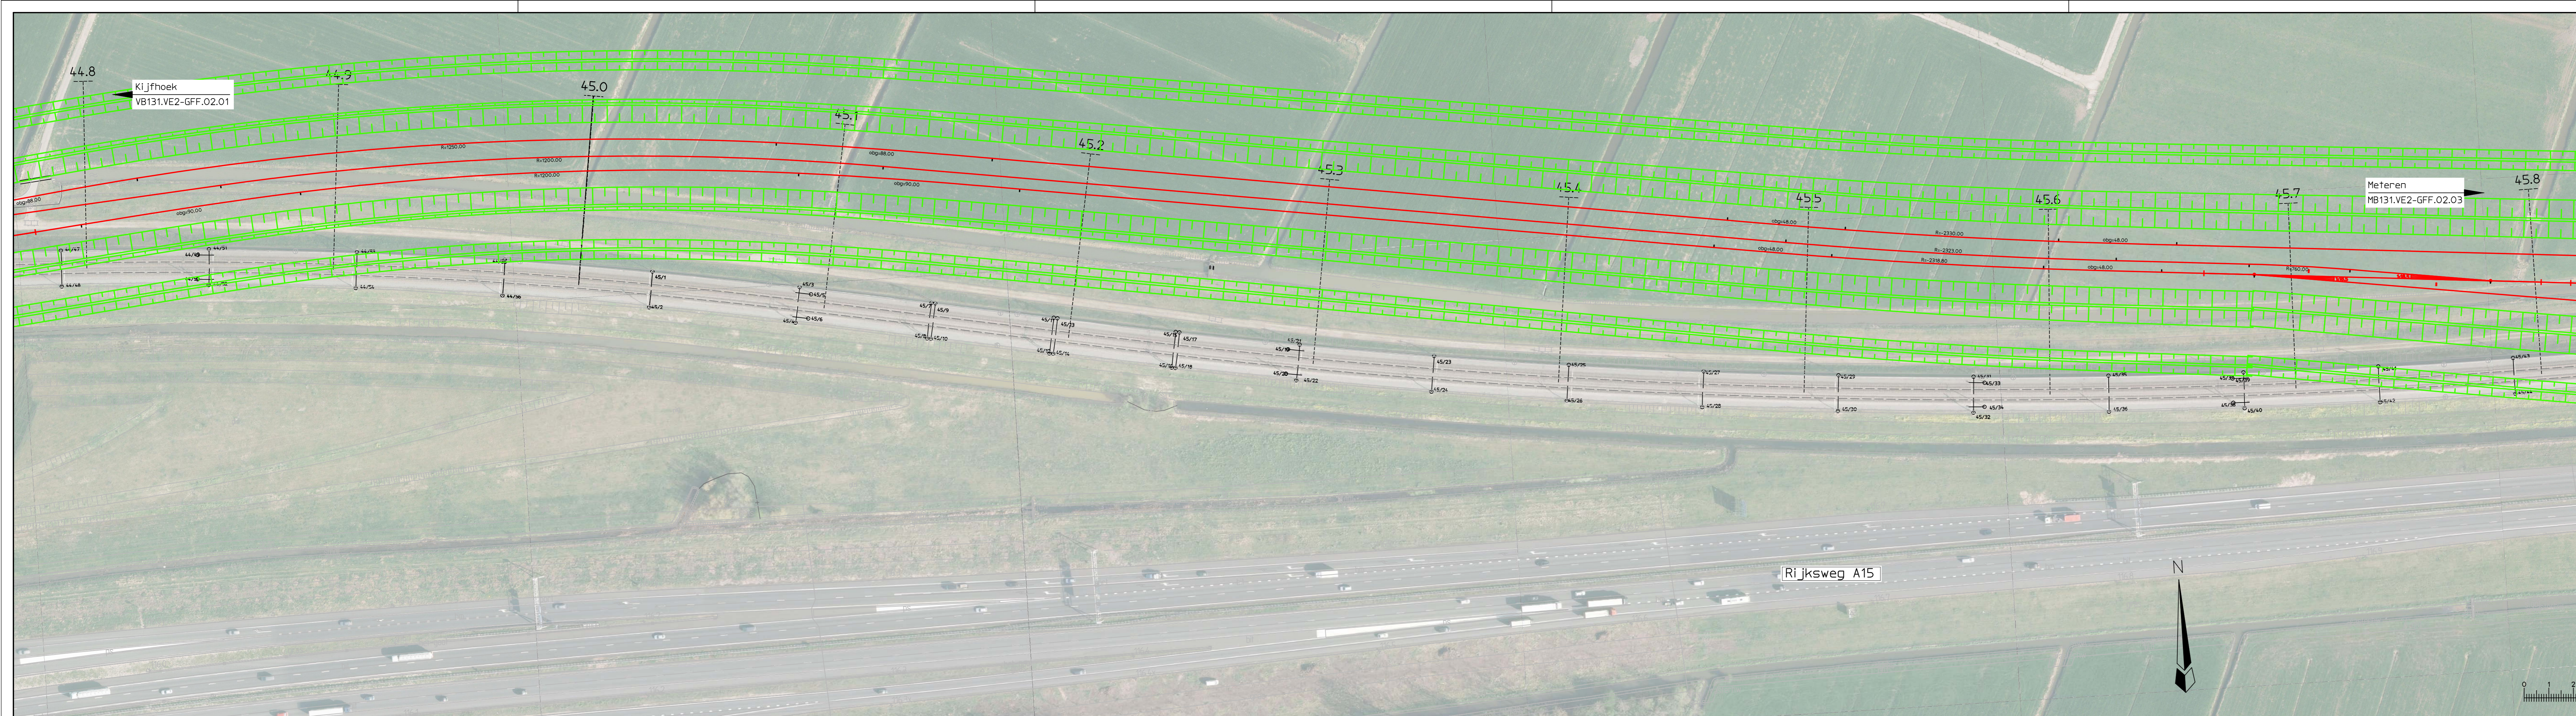


Legenda

- Breedte rijbaan profiel A
2x3 rijksweg, conform NOA
- Breedte profiel B erftoegangs-
weg, type II inclusief bermen,
excl. eventuele bermstoten
- Indicatieve ligging passeer-
plaatsen

Legenda

- Bestaand spoor
- Op te breken spoor
- Nieuw spoor conform eindplan
- Te lichten en/of schiften spoor
- Grondwerk/aardebaan
- Taludcrènering
- Tijdelijke sporen, met ruimtebestag
- Demarcatielijn
- Grens werkterrein
- Bestaand wissel
- Op te breken wissel
- Nieuw wissel
- Nieuw perron/uitbreiding perron
- Op te breken perron / bebouwing
- Kunstwerk
- Gesloten tunnelbak

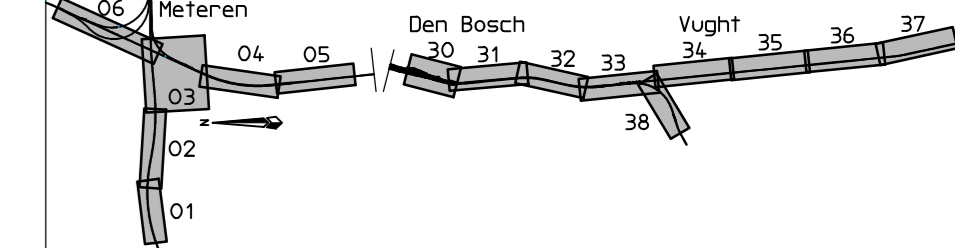

Versie : B Datum : 06-01-2014 Getekend : ARCADIS

Omschrijving : Wijziging naamgeving

Gecontroleerd : H.Spronk Vrijgegeven : V. den Ouden

ARCADIS
Infrastructuur - Water - Milieu - Gebouwen

Piet Mondriaanlaan 26
 Postbus 220
 3800 AE Amersfoort
 Tel 033 4771 000
 Fax 033 4772 000
 info@arcadis.nl
 www.arcadis.nl

Opdrachtgever : ProRail

Ontwerp : ARCADIS

Project : Meteren - Bostel

Onderwerp : **Situatie**

Variant V2 Gelijkvloers

Fase : Alternatievenstudie

Schaal : 1:1000 Divisie : Mobiliteit

Bladformaat : A4x6 Status : Concept


Contractnummer : Projectleider : V. den Ouden

Projectnummer : Tekeningsnummer : Versie :

D01021.000175 MB131.VE2-GFF.02.02 B

gogr. code : ka van : ka tot :

Het betreft een voorlopig ontwerp ten behoeve van de variantafweging. Dit ontwerp is thans nog in bewerking en kan bij nadere studie en uitwerking nog wijzigen.

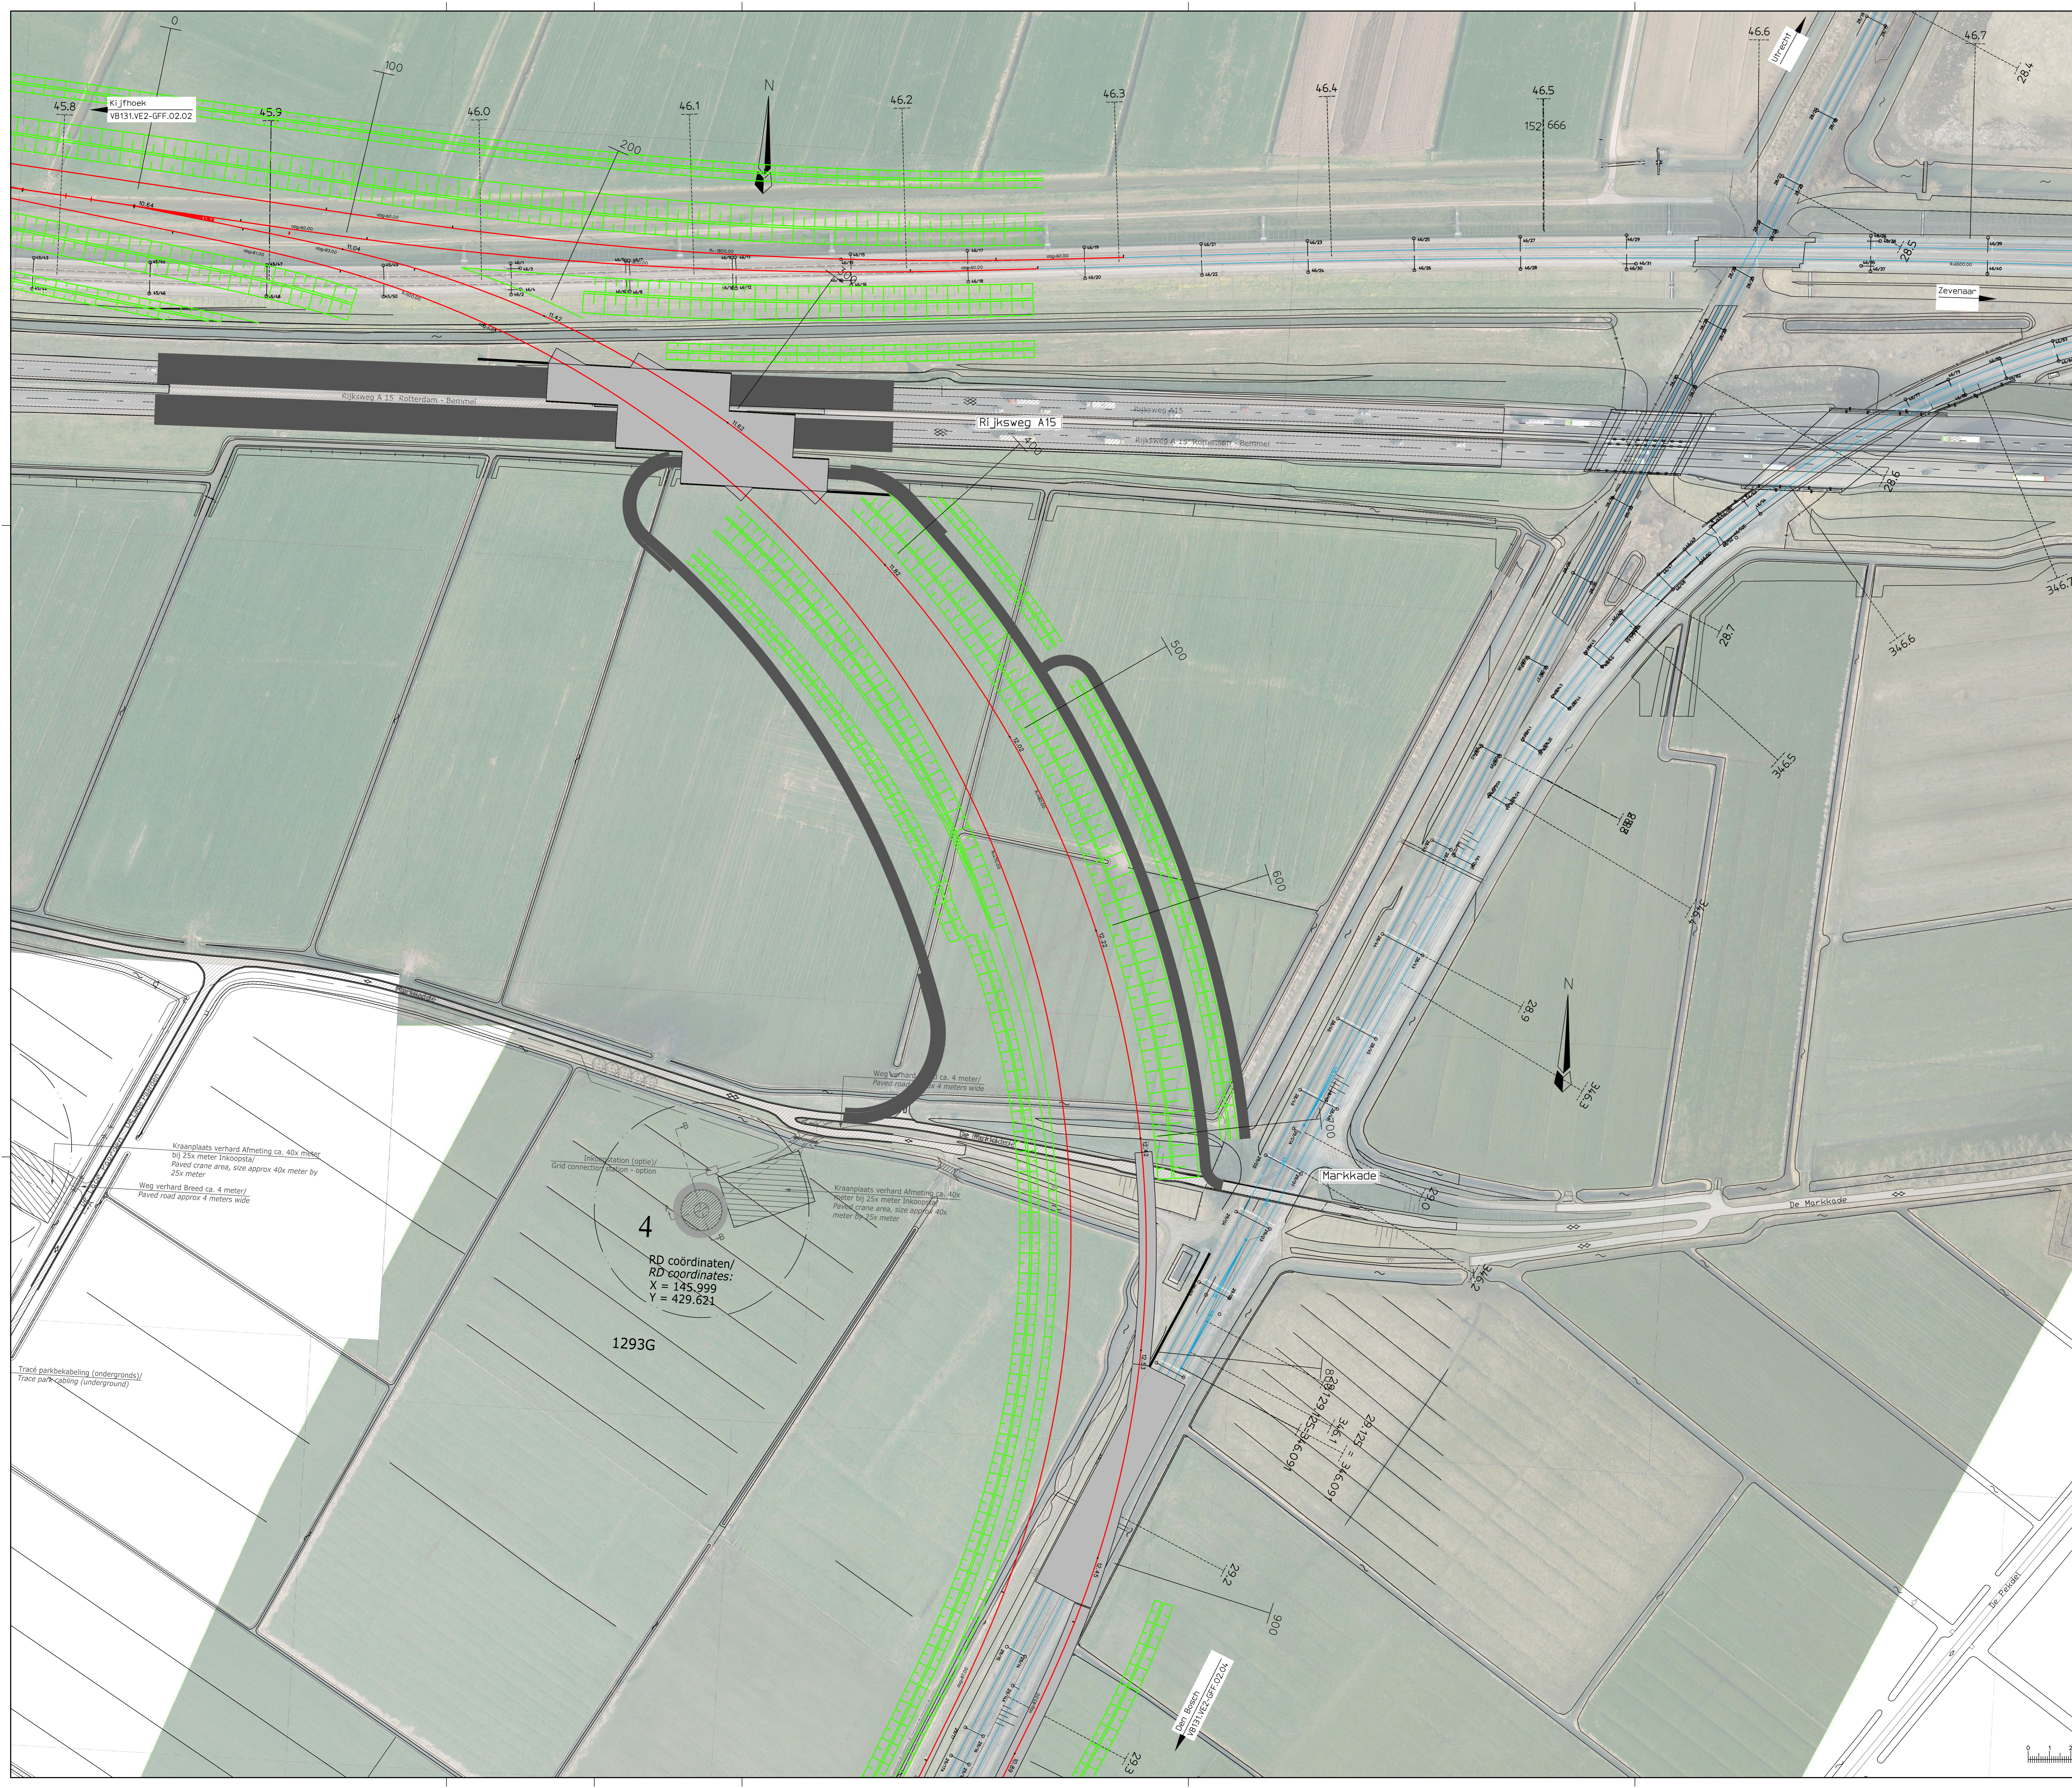

- Legenda**
- Breedte rijksweg profiel A
 - 2x3 rijksweg, conform NOA
 - Breedte profiel B erfgoedingsweg, type II inclusief benen, excl. eventuele bermsten
 - Indicatieve ligging passeerplaatsen


- Legenda**
- Bestaand spoor
 - Op te breken spoor
 - Nieuw spoor conform eindplan
 - Te lichten en/of schiften spoor
 - Grondwerk/aanslaan
 - Talsdancing
 - Tijdelijke sporen, met ruimtebeslag
 - Demarcatielij
 - Grens werktein
 - Bestaand wissel
 - Op te breken wissel
 - Nieuw wissel
 - Nieuw perron/uitbreiding perron
 - Op te breken perron / bebouwing
 - Kunstwerk
 - Gesloten tunnelbak


Bestaand spoor	Op te breken spoor	Nieuw spoor conform eindplan	Te lichten en/of schiften spoor	Grondwerk/aanslaan	Talsdancing	Tijdelijke sporen, met ruimtebeslag	Demarcatielij	Grens werktein	Bestaand wissel	Op te breken wissel	Nieuw wissel	Nieuw perron/uitbreiding perron	Op te breken perron / bebouwing	Kunstwerk	Gesloten tunnelbak
----------------	--------------------	------------------------------	---------------------------------	--------------------	-------------	-------------------------------------	---------------	----------------	-----------------	---------------------	--------------	---------------------------------	---------------------------------	-----------	--------------------

Metereen	Den Bosch	Vught	38	37
----------	-----------	-------	----	----

Versie : B Datum : 06-01-2014 Gekeurd : ARCADIS Beschrijving : Wijziging naamgeving Gecontroleerd : H Sprank Vrijgegeven : V. den Ouden ARCADIS Infrastructuur - Water - Milieu - Gebouwen Piel Mondriaanlaan 26 Postbus 220 3800 AE Amersfoort Tel 033 4771 000 Fax 033 4772 000 info@arcadis.nl www.arcadis.nl	Opmachtgever : ProRail Ontwerp : ARCADIS Project : Metereen - Boxtel Onderwerp : Situatie Variant V2 Gelijkvloers Fase : Alternatievenstudie Schaal : 1:1000 Bladformaat : A0 Contractnummer : Projectnummer : Tekeningsnummer : Versie :
---	--

Het betreft een voorlopig ontwerp ten behoeve van de variantenstudie. Dit ontwerp is thans nog in bewerking en kan bij nadere studie en uitwerking nog wijzigen.

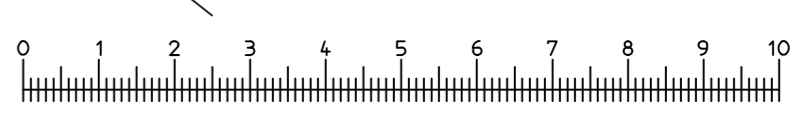

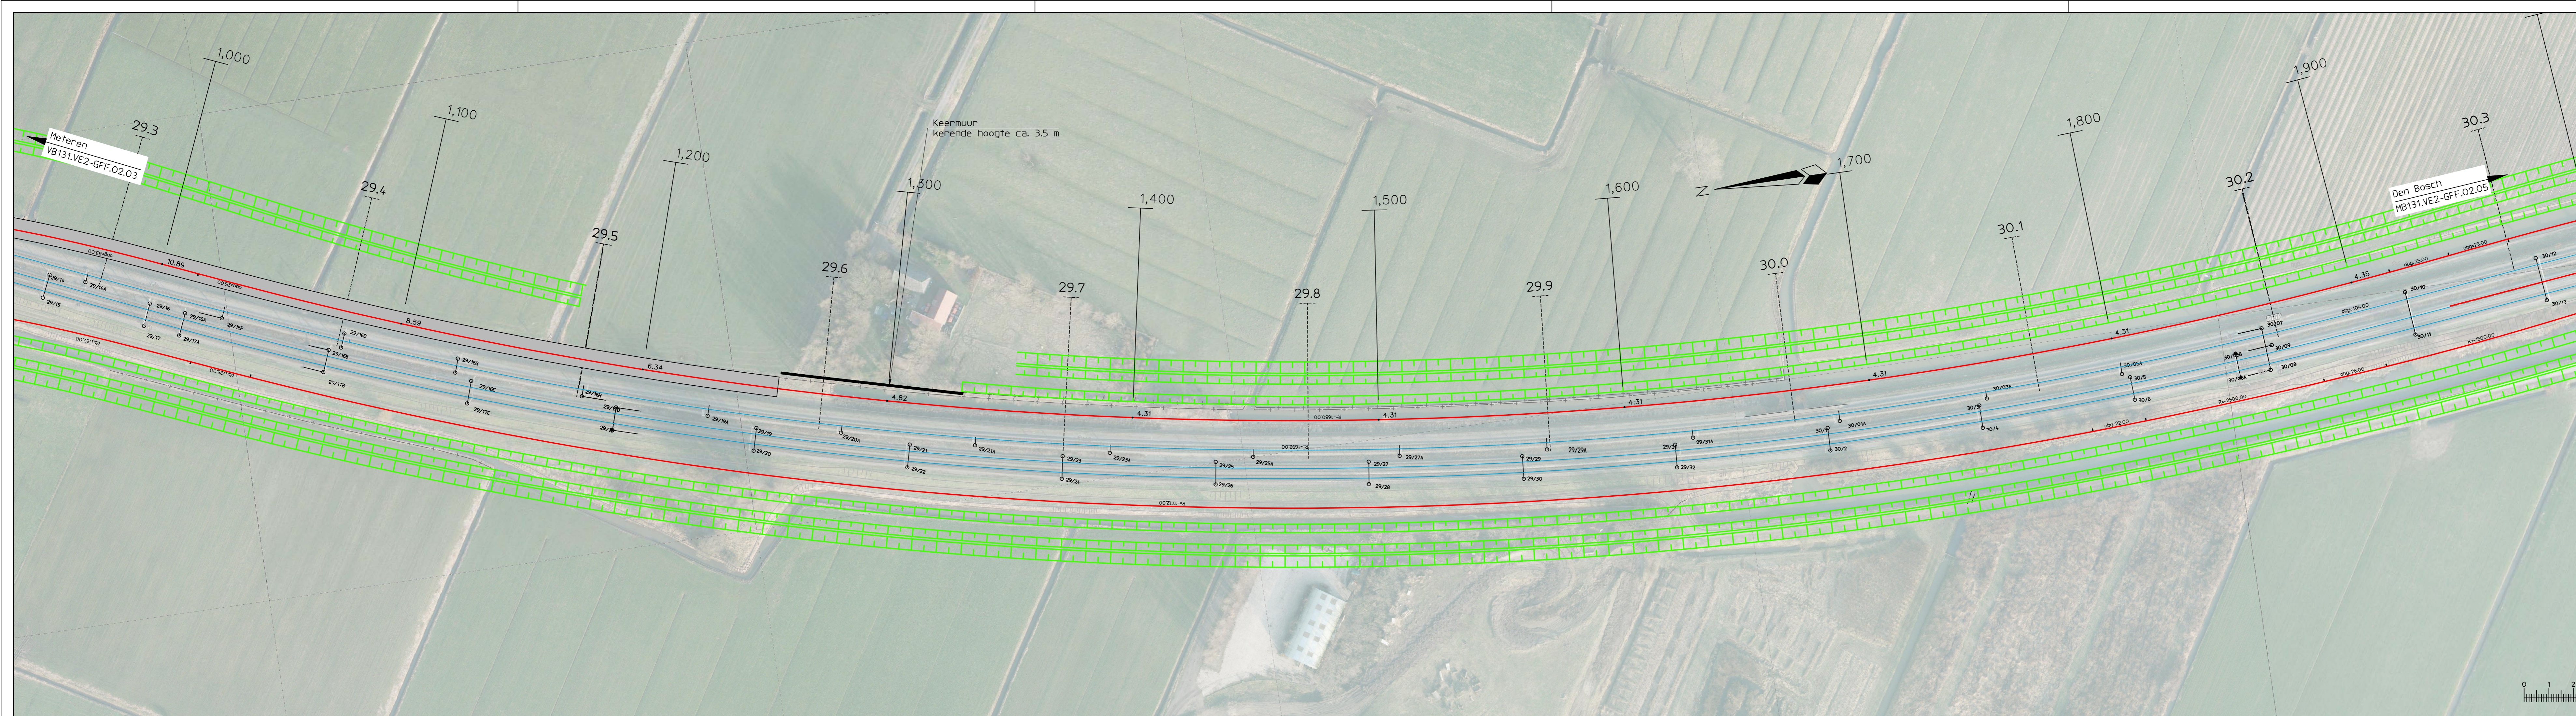

Legenda

- Breedte rijbaan profiel A
2x3 rijksweg, conform NOA
- Breedte profiel B erfgoedtoegangs-
weg, type II inclusief bermen,
excl. eventuele bermstoten
- Indicatieve ligging passeer-
plaatsen

Legenda

- Bestaand spoor
- Op te breken spoor
- Nieuw spoor conform eindplan
- Te lichten en/of schiffen spoor
- Grondwerk/aardebaan
- Taludarcering
- Tijdelijke sporen, met ruimtebeslag
- Demarcatielijn
- Grens werkterrein
- Bestaand wissel
- Op te breken wissel
- Nieuw wissel
- Nieuw perron/uitbreiding perron
- Op te breken perron / bebouwing
- Kunstwerk
- Gesloten tunnelbak

Versie : B Datum : 06-01-2014 Gefekend : ARCADIS

Omschrijving : Wijziging naamgeving

Gecontroleerd : H.Spronk Vrijgegeven : V. den Ouden

ARCADIS
Infrastructuur - Water - Milieu - Gebouwen

Piet Mondriaanlaan 26
Postbus 220
3800 AE Amersfoort
Tel 033 4771 000
Fax 033 4772 000
info@arcadis.nl
www.arcadis.nl

Oprichtgever : ProRail

Ontwerp : ARCADIS

Project : Meteren - Bostel

Onderwerp : **Situatie**
Variant V2 Gelijkvloers

Fase : Alternatievenstudie

Schaal : 1:1000 Divisie : Mobiliteit


Bladformaat : A4x6 Status : Concept

Contractnummer : Projectleider : V. den Ouden

Projectnummer : Tekeningsnummer : Versie :
D01021.000175 MB131.VE2-GFF.02.04 B

Het betreft een voorlopig ontwerp ten behoeve van de variantafweging. Dit ontwerp is thans nog in bewerking en kan bij nadere studie en uitwerking nog wijzigen.



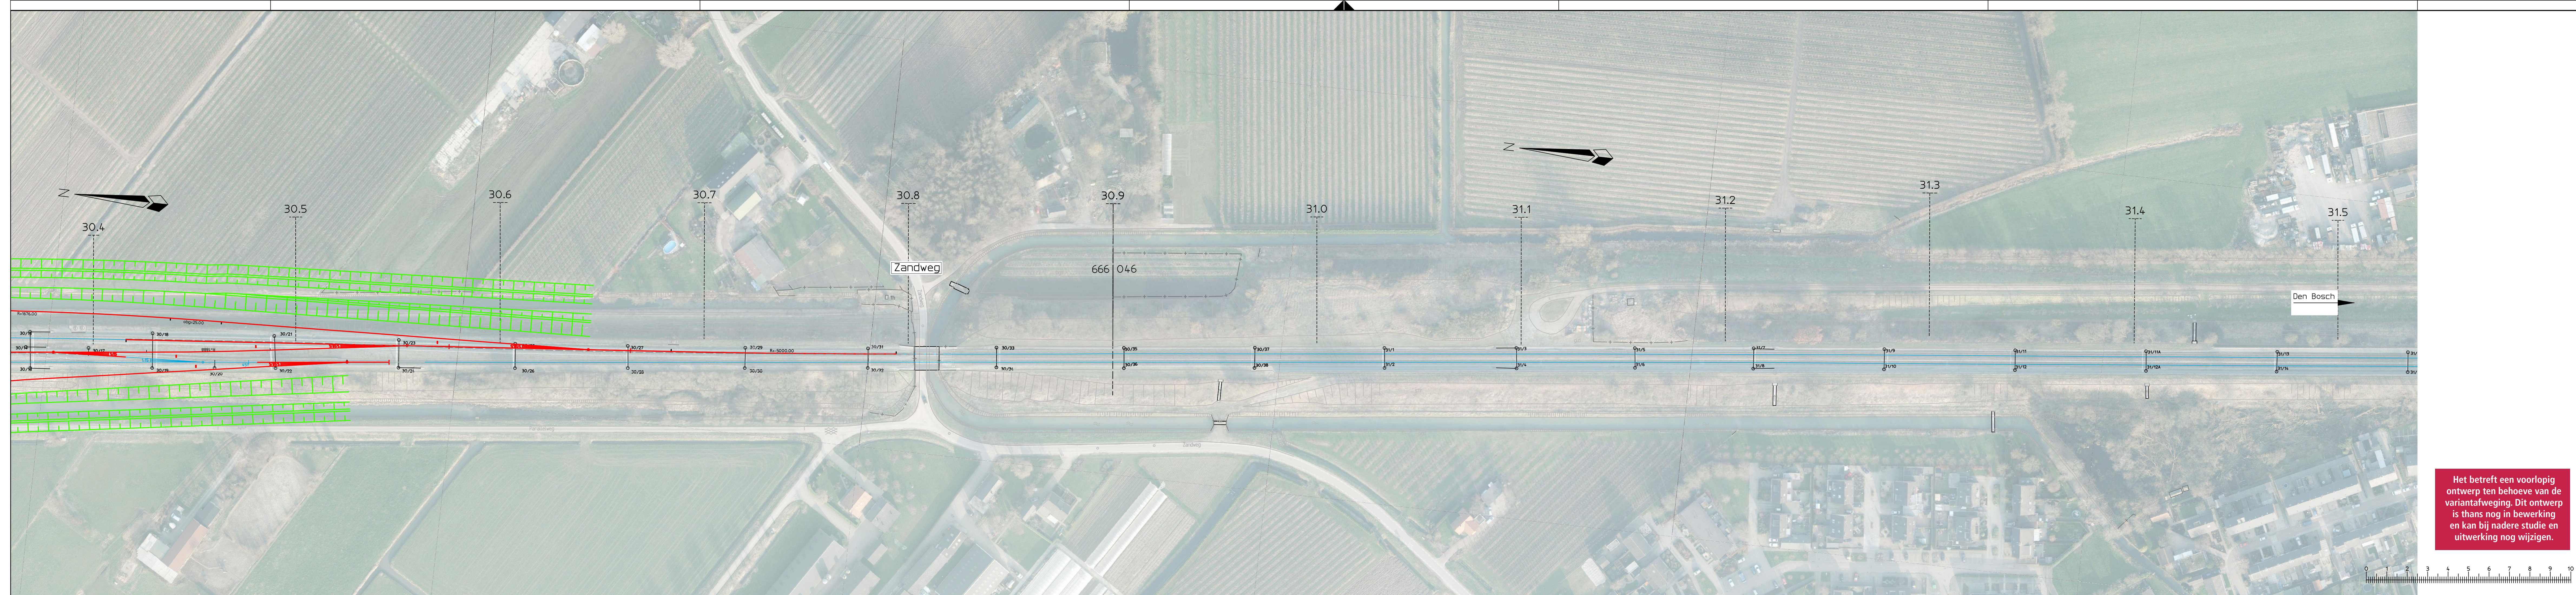

Het betreft een voorlopig ontwerp ten behoeve van de variantafweging. Dit ontwerp is thans nog in bewerking en kan bij nadere studie en uitwerking nog wijzigen.

Versie : B	Datum : 06-01-2014	Getekend : ARCADIS
Omschrijving : Wijziging naamgeving	Gecontroleerd : H.Spronk	Vrijgegeven : V. den Ouden
		Piet Mondriaanlaan 26 Postbus 220 3800 AE Amersfoort Tel 033 4771 000 Fax 033 4772 000 info@arcadis.nl www.arcadis.nl

Oprachtgever : ProRail
Ontwerp : ARCADIS
Project : Meteren - Boxtel

Onderwerp : Situatie	Variant V2 Gelijkvloers	
Fase : Alternatievenstudie	Divisie : Mobiliteit	Status : Concept
Schaal : 1:1000	Contractnummer : D01021.000175	Projectleider : V. den Ouden
Bladformaat : A4x7	Projectnummer : MB131.VE2-GFF.02.05	Tekeningnummer : B
Contractnummer : D01021.000175	Projectnummer : MB131.VE2-GFF.02.05	Tekeningnummer : B