




Legenda


- Projectgrens geluid
- Spoorweg (geluidregister spoor)
- Geluidscherm (geluidregister spoor)

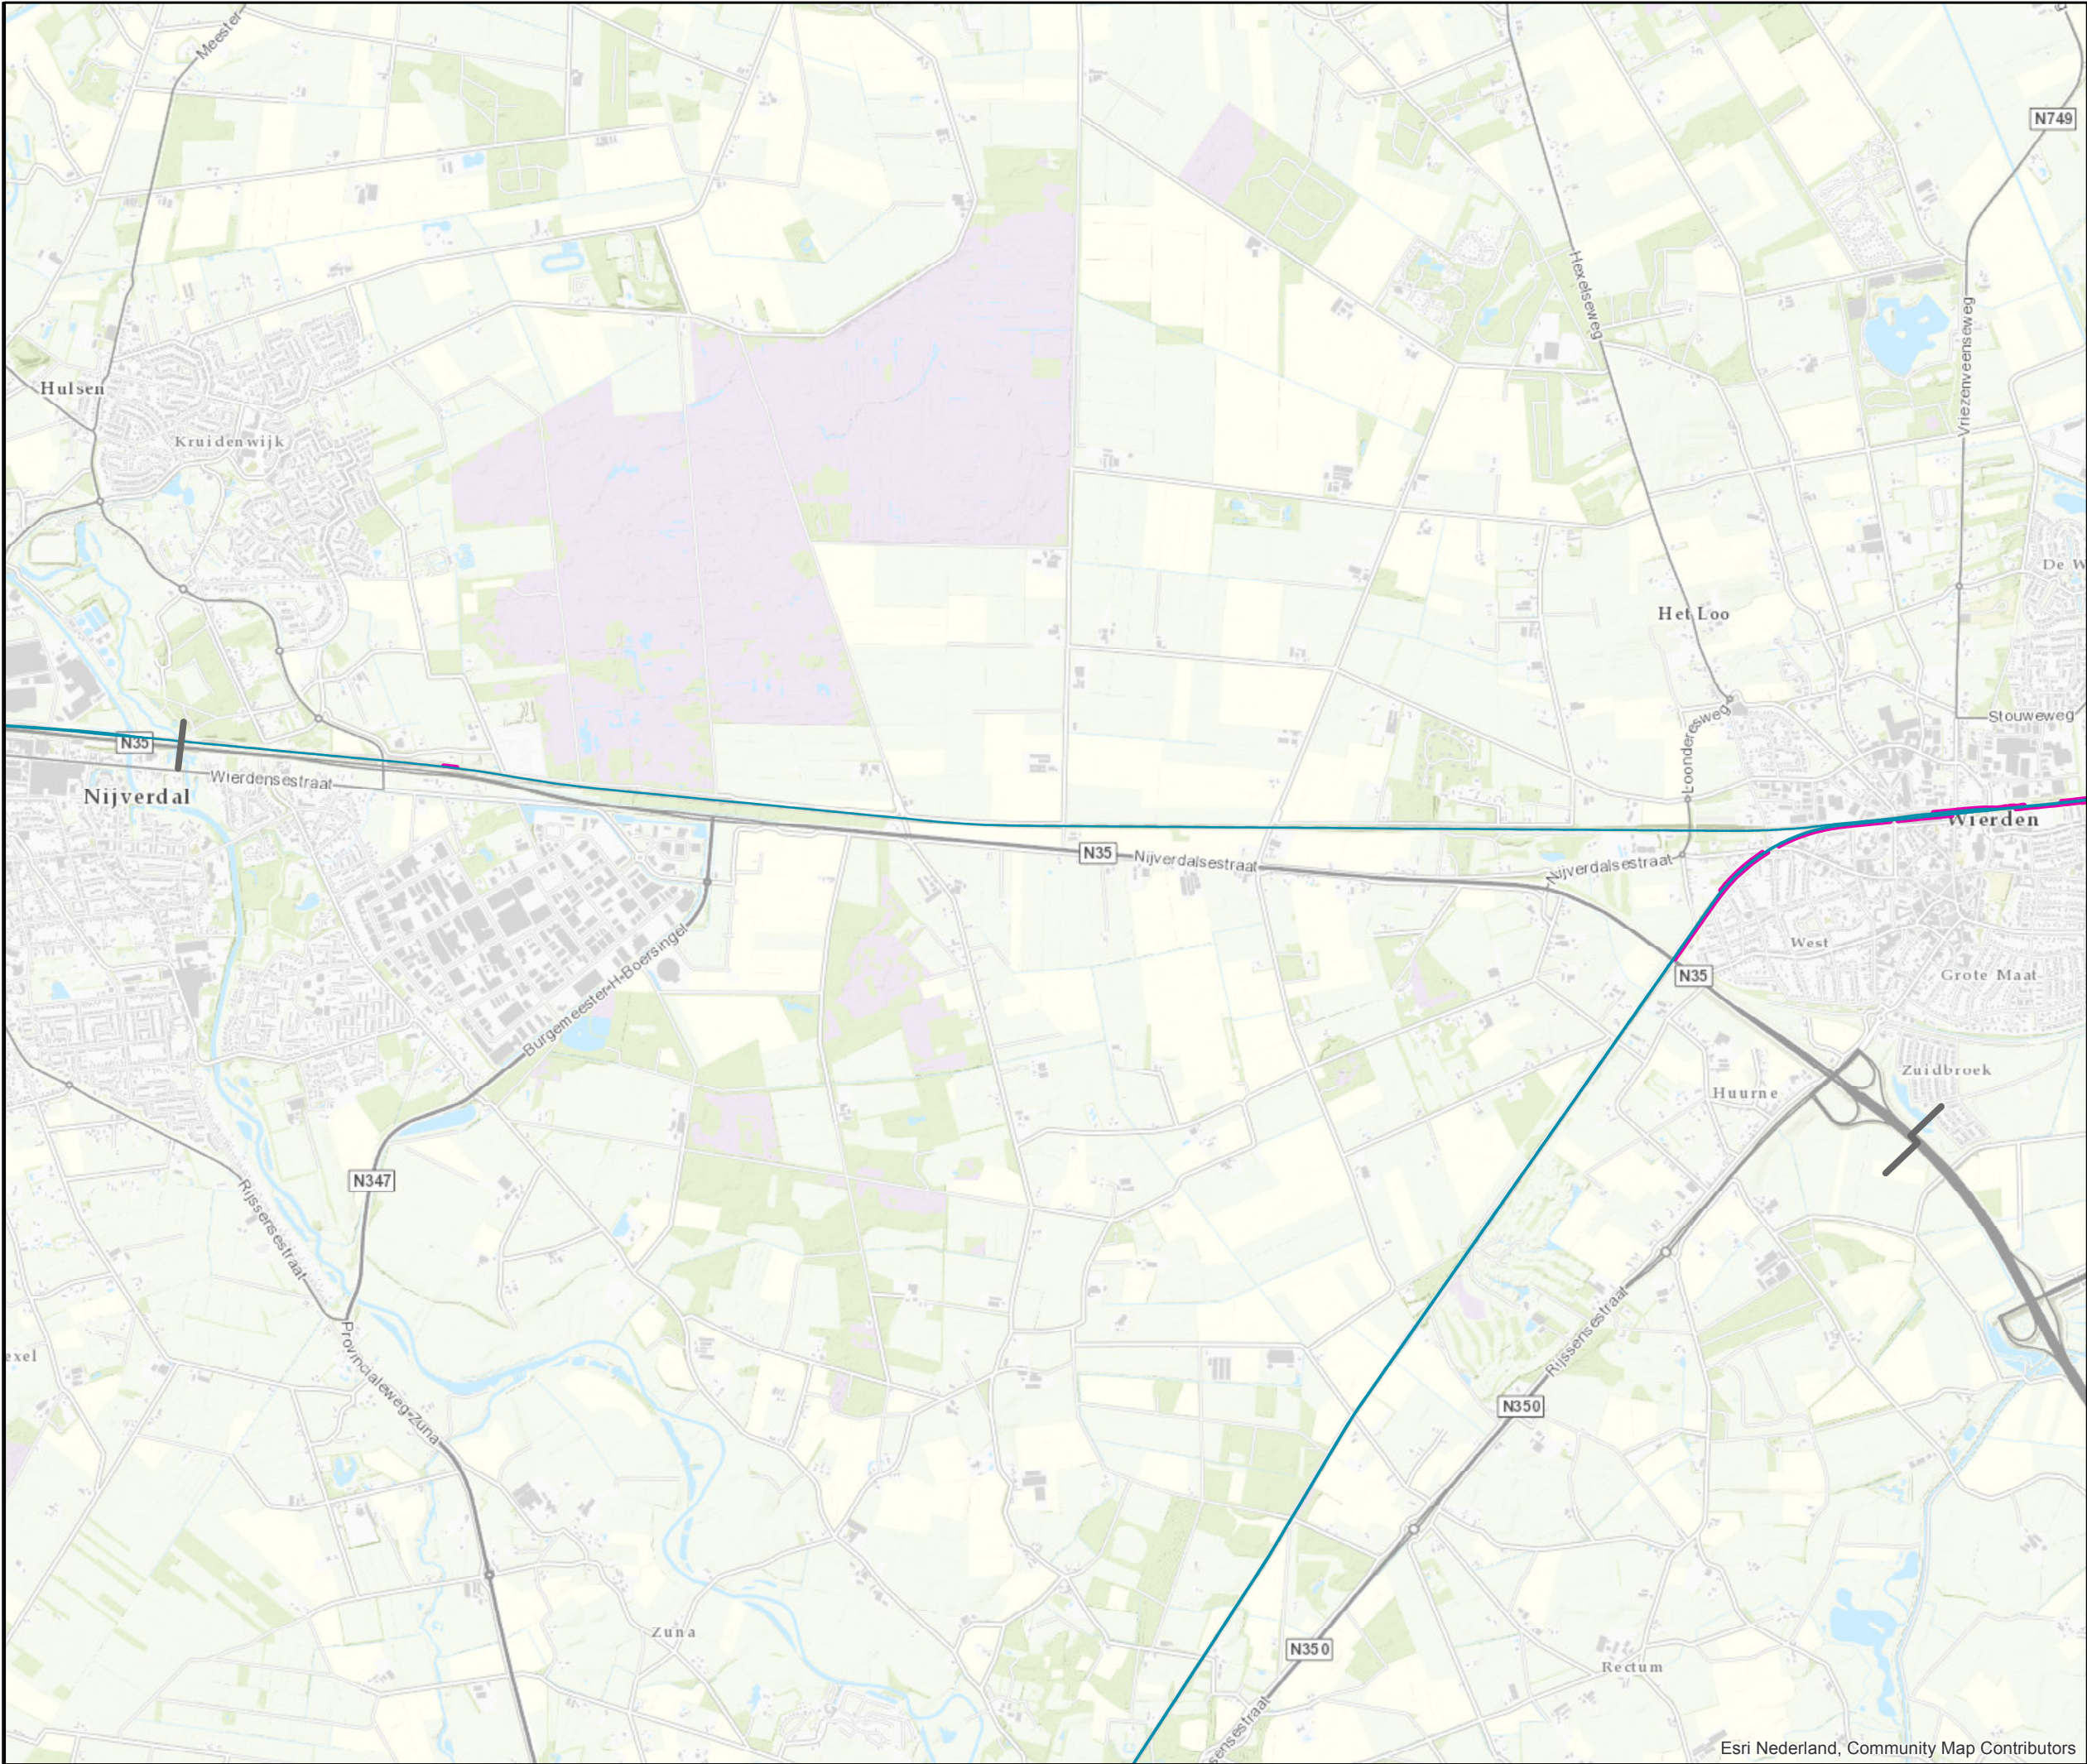


Datum: 09-07-2018
Formaat: A3 liggend
Schaal: 1:27.500

Akoestisch onderzoek TB
N35 Nijverdal - Wierden

Overzicht spoorwegen inclusief schermen
(geluidregister spoor)

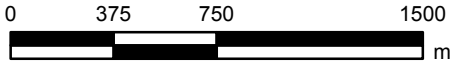

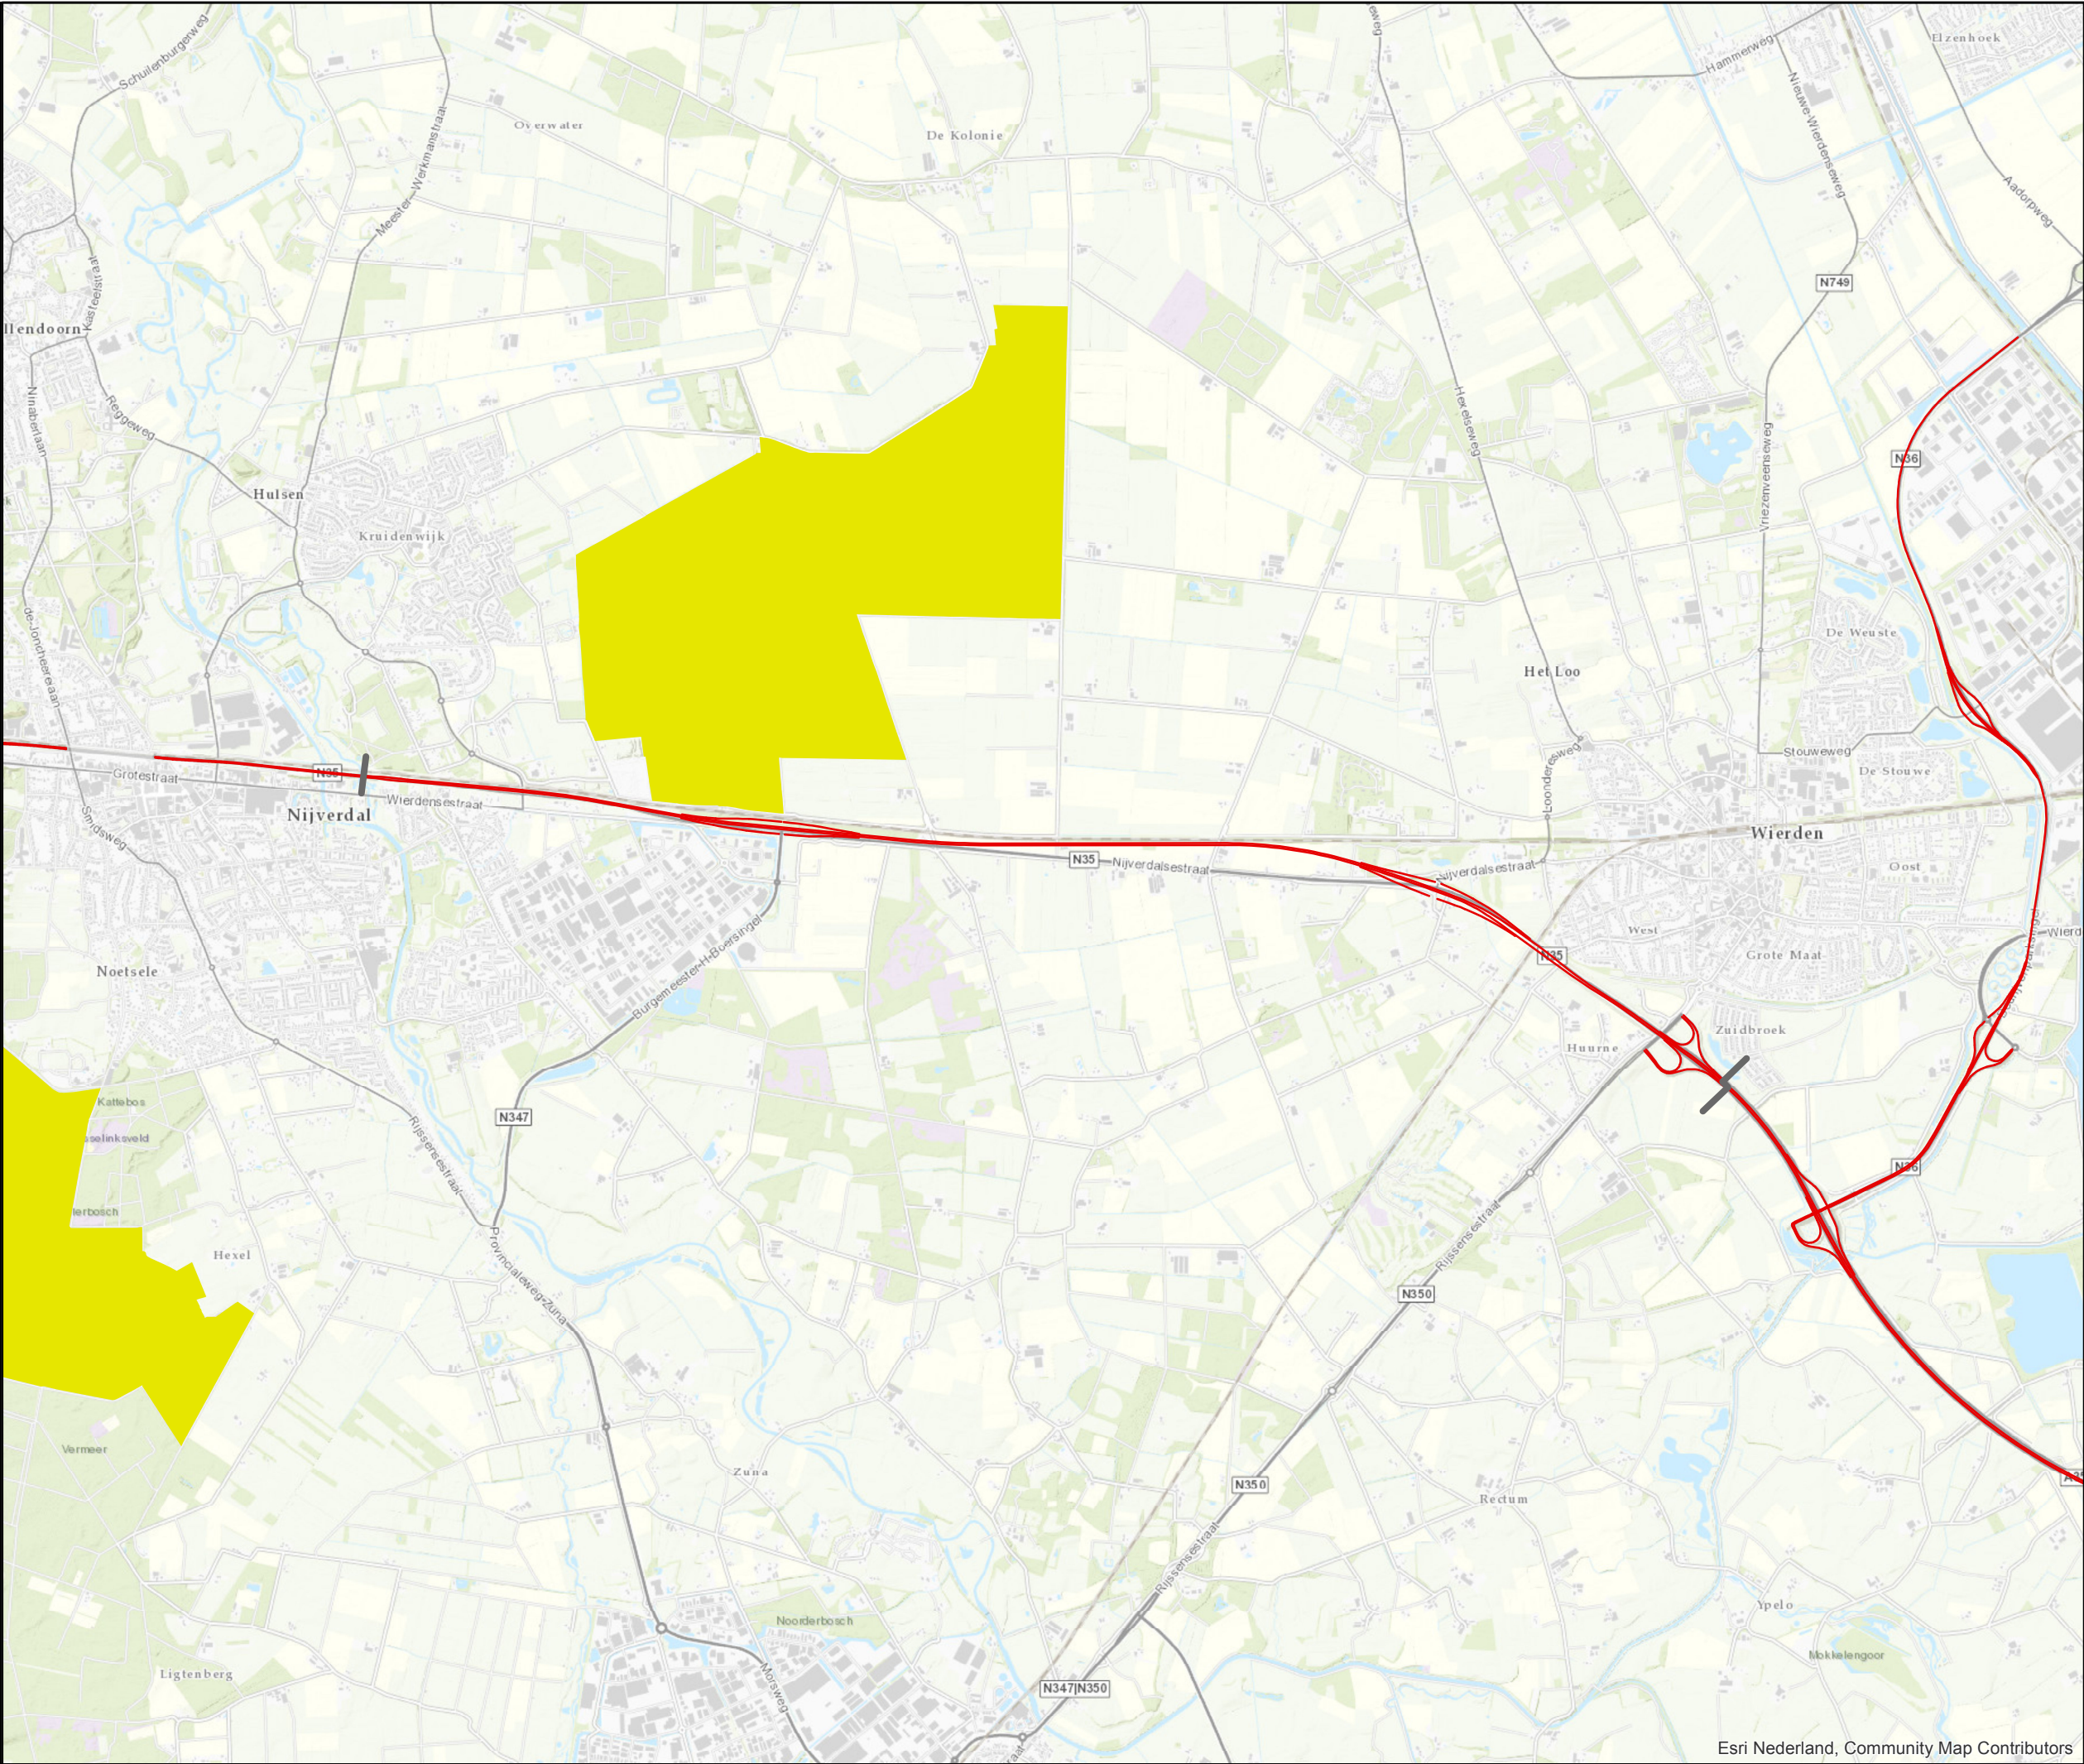

Legenda

- Projectgrens geluid
- Rijksweg
- Natuurgebieden

Datum: 09-07-2018
Formaat: A3 liggend
Schaal: 1:35.000

Akoestisch onderzoek TB
N35 Nijverdal - Wierden

Overzicht natuurgebieden


03757501500

m

Kaartblad 7

Blad 1 van 1

Esri Nederland, Community Map Contributors

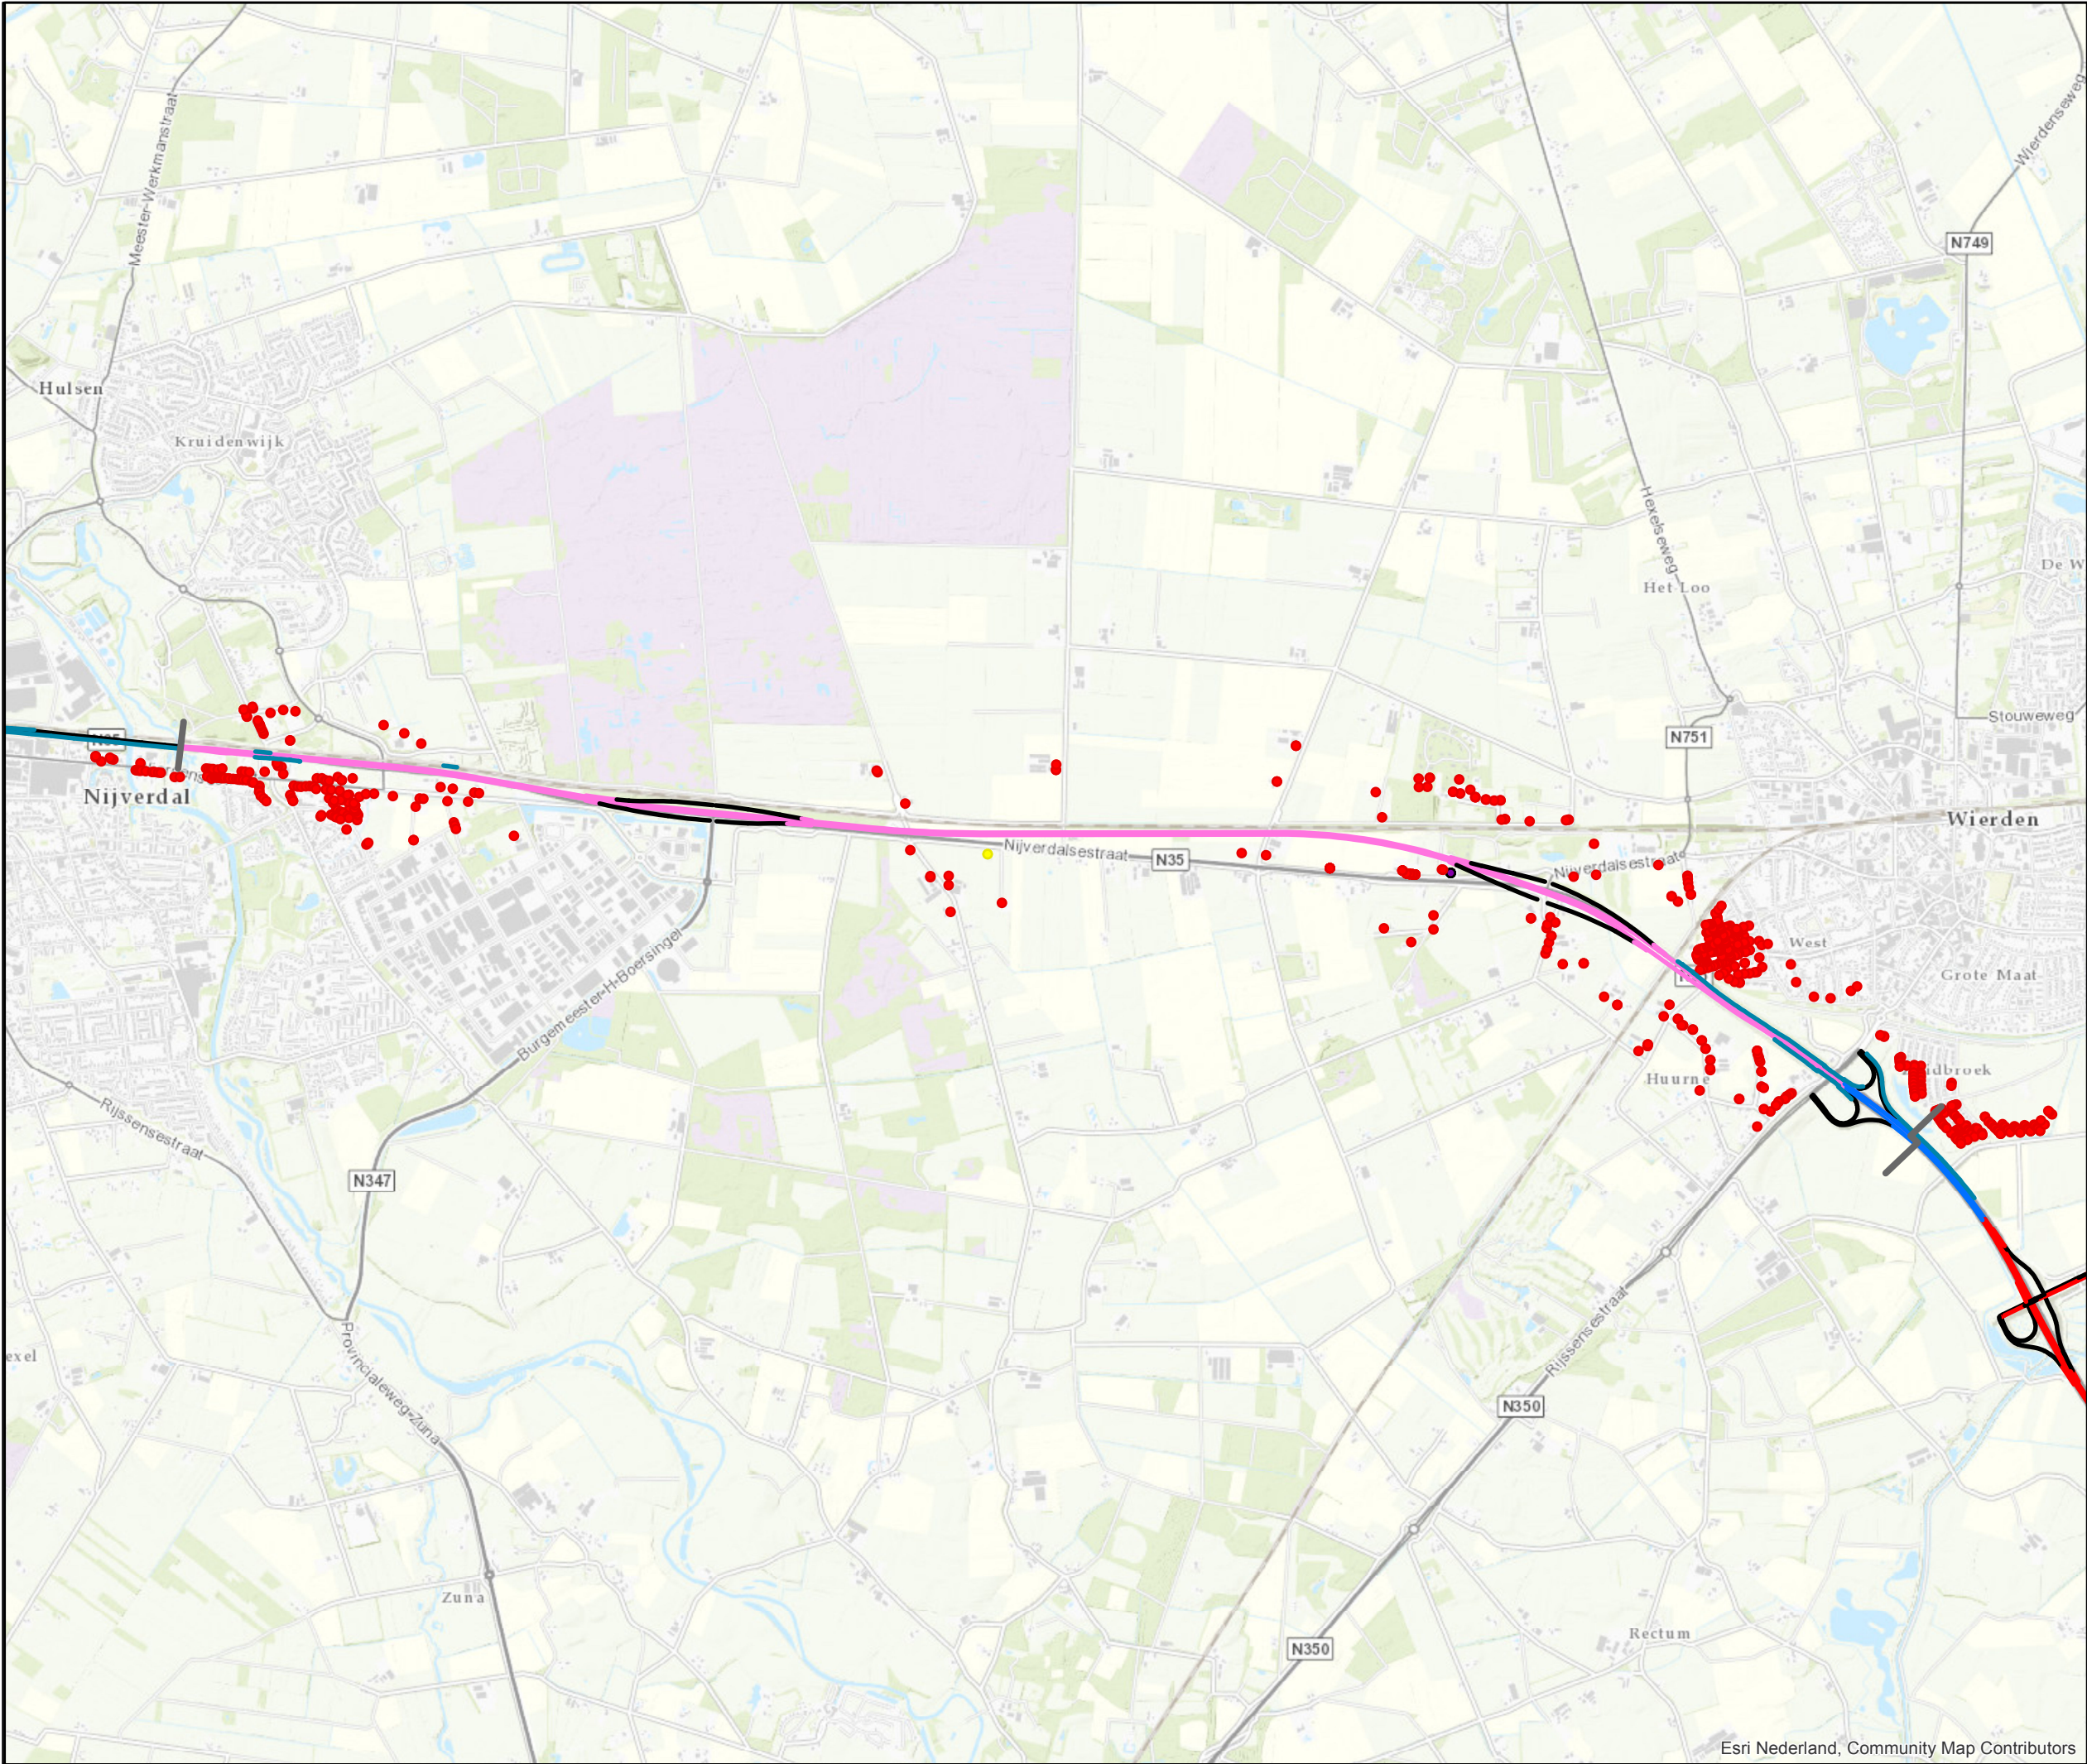

Legenda

- Projectgrens geluid
- Bestaande schermen (te handhaven)
- Type knelpunt
 - Lden, GPP
 - San A
 - San A en Lden, GPP
- Wegdekverharding
 - Referentiewegdek
 - Dunne deklagen A
 - ZOAB
 - Tweelaags ZOAB




Esri Nederland, Community Map Contributors




Datum: 11-10-2018
Formaat: A3 liggend
Schaal: 1:27.500

Akoestisch onderzoek TB
N35 Nijverdal - Wierden

Overzicht knelpunten projectsituatie
(zonder aanvullende maatregelen)

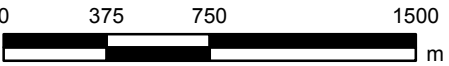

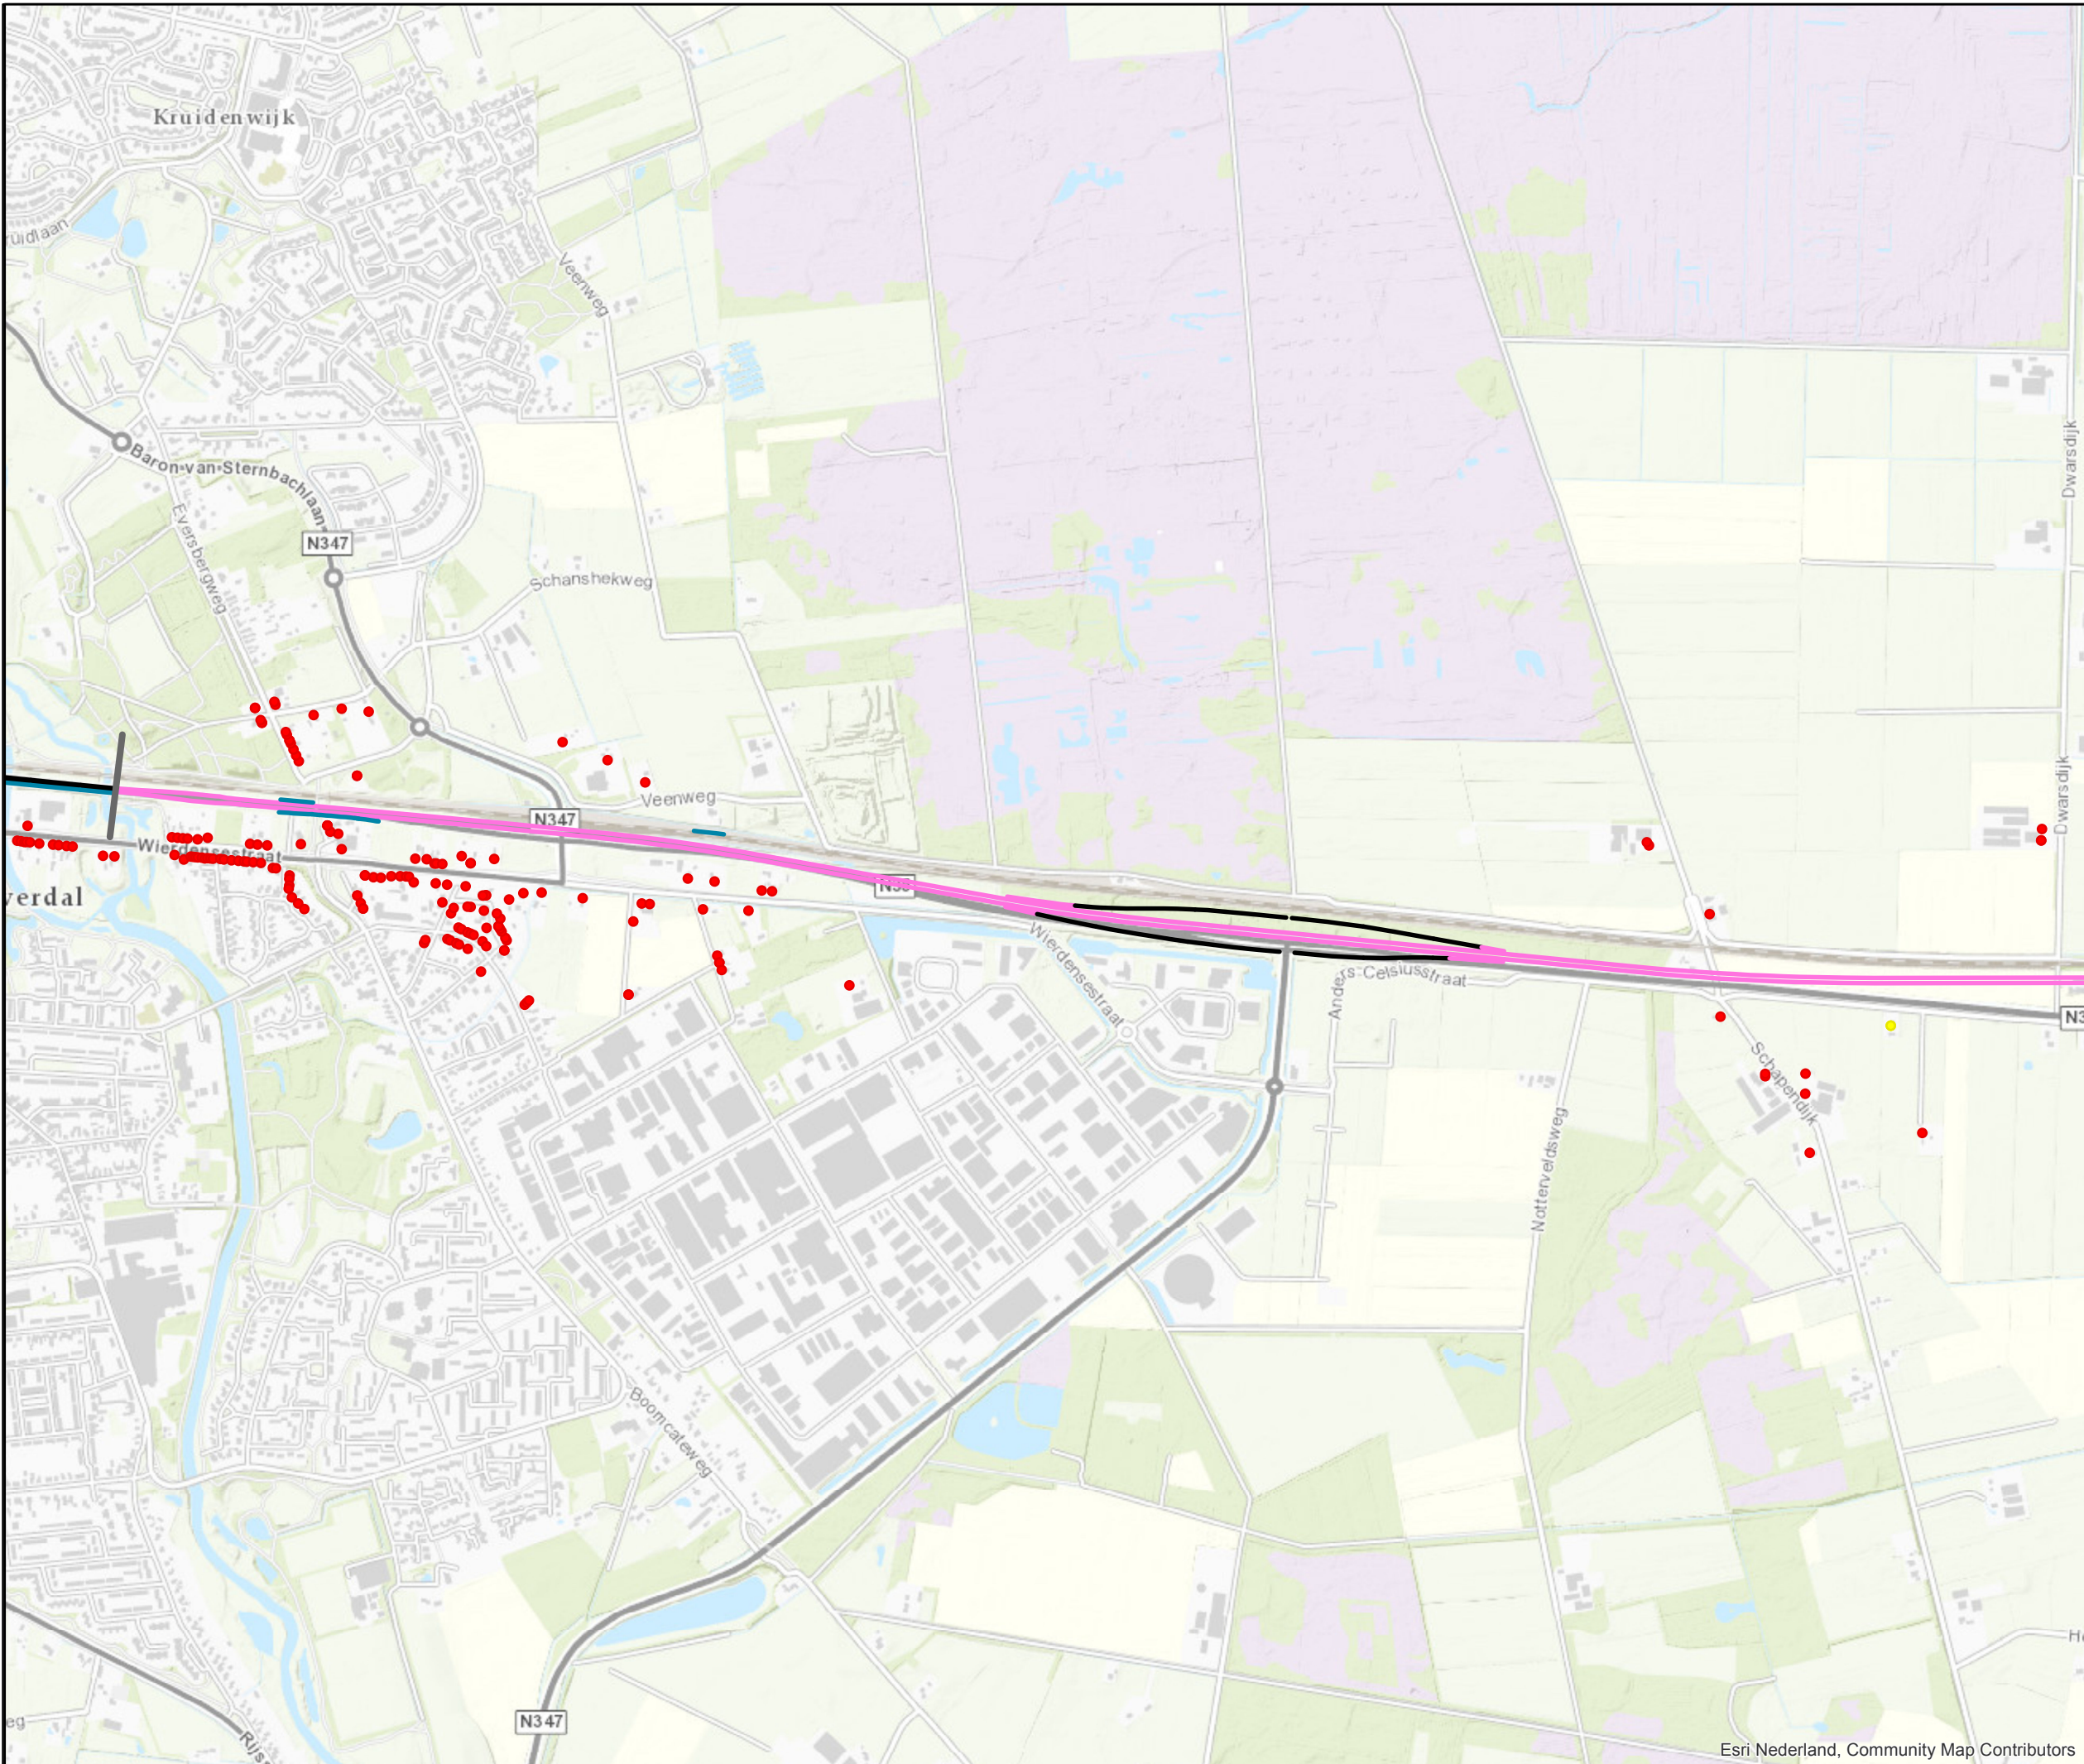

Legenda


- Projectgrens geluid
- Bestaande schermen (te handhaven)
- Type knelpunt**
 - Lden,GPP
 - San A
 - San A en Lden,GPP
- Wegdekverharding**
 - Referentiewegdek
 - Dunne deklagen A
 - ZOAB
 - Tweelaags ZOAB




Datum: 11-10-2018
Formaat: A3 liggend
Schaal: 1:12.500

Akoestisch onderzoek TB
N35 Nijverdal - Wierden

Overzicht knelpunten projectsituatie
(zonder aanvullende maatregelen)

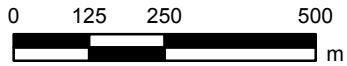

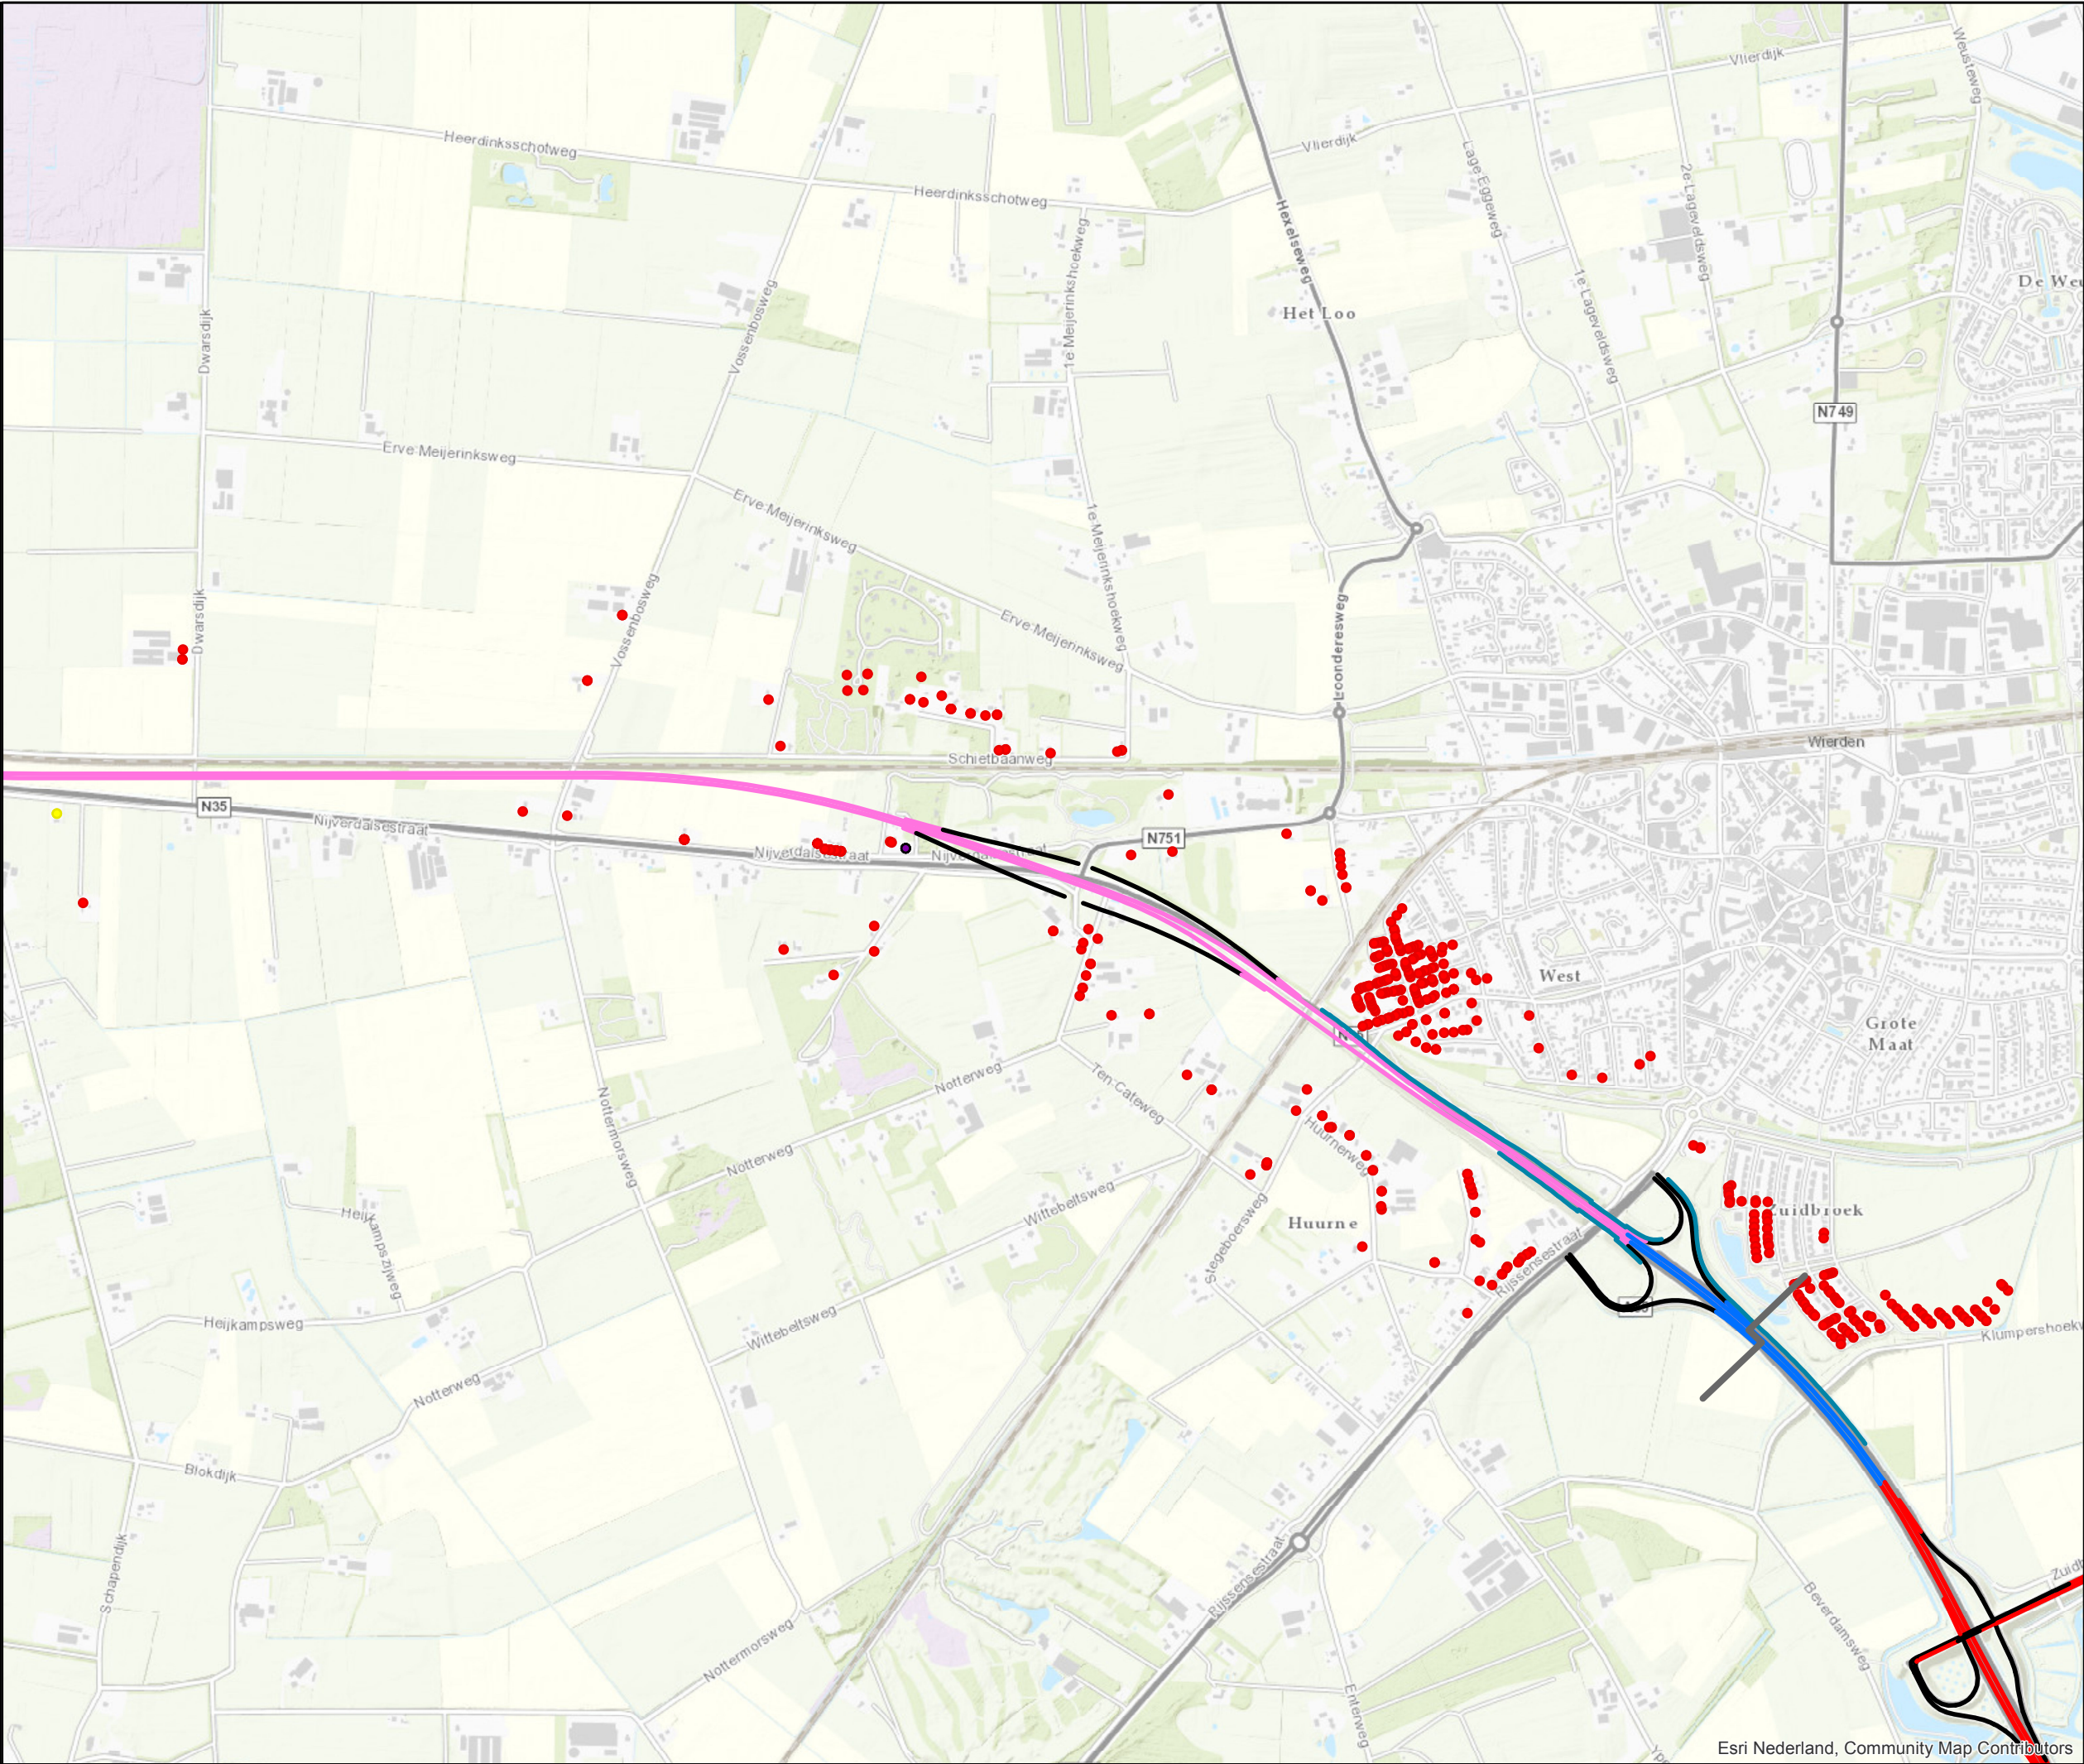

Legenda

- Projectgrens geluid
- Bestaande schermen (te handhaven)
- Type knelpunt
 - Lden, GPP
 - San A
 - San A en Lden, GPP
- Wegdekverharding
 - Referentiewegdek
 - Dunne deklagen A
 - ZOAB
 - Tweelaags ZOAB




Datum: 11-10-2018
Formaat: A3 liggend
Schaal: 1:15.000

Akoestisch onderzoek TB
N35 Nijverdal - Wierden

Overzicht knelpunten projectsituatie
(zonder aanvullende maatregelen)



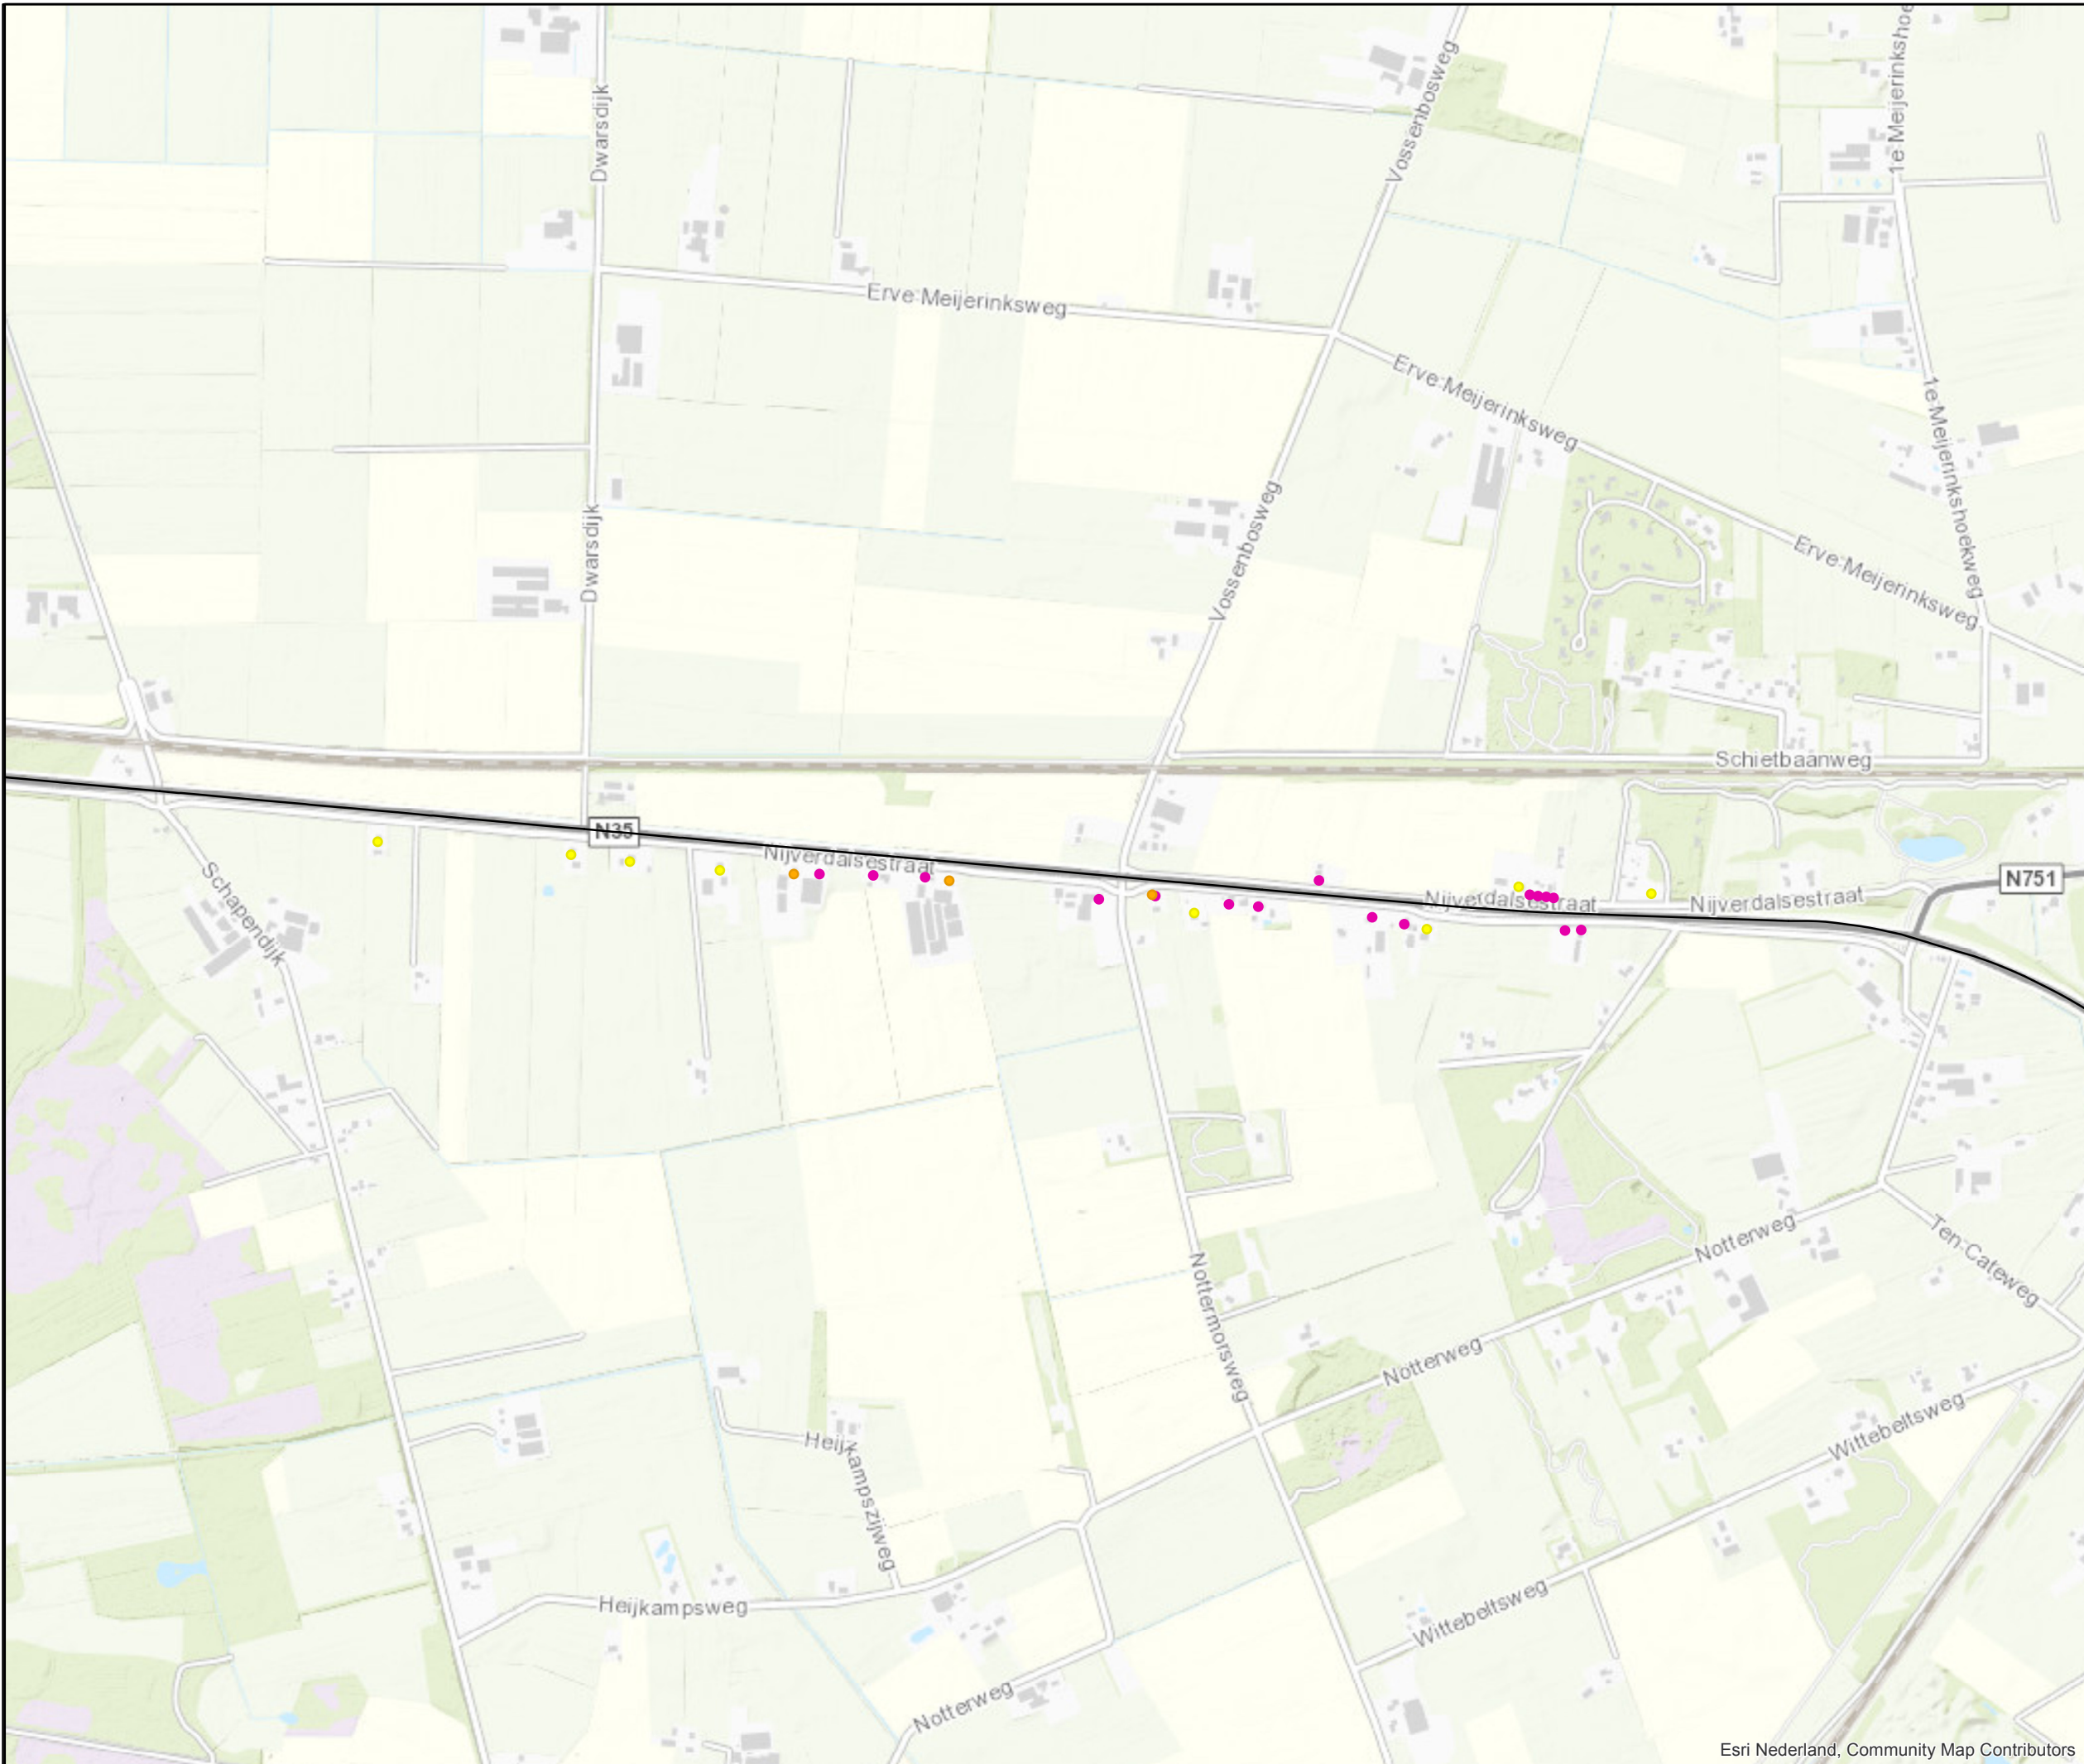

Legenda

- Projectgrens geluid
- Rijlijnen geluidregister (huidige situatie)

Type sanering

- Sanering A
- Sanering A en B
- Sanering B




Esri Nederland, Community Map Contributors



Datum: 09-07-2018
Formaat: A3 liggend
Schaal: 1:10.000


Akoestisch onderzoek TB
N35 Nijverdal - Wierden

Overzicht saneringsobjecten o.b.v.
Registersituatie (Lden,gpp)

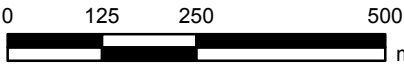

Kaartblad 9

Blad 1 van 1

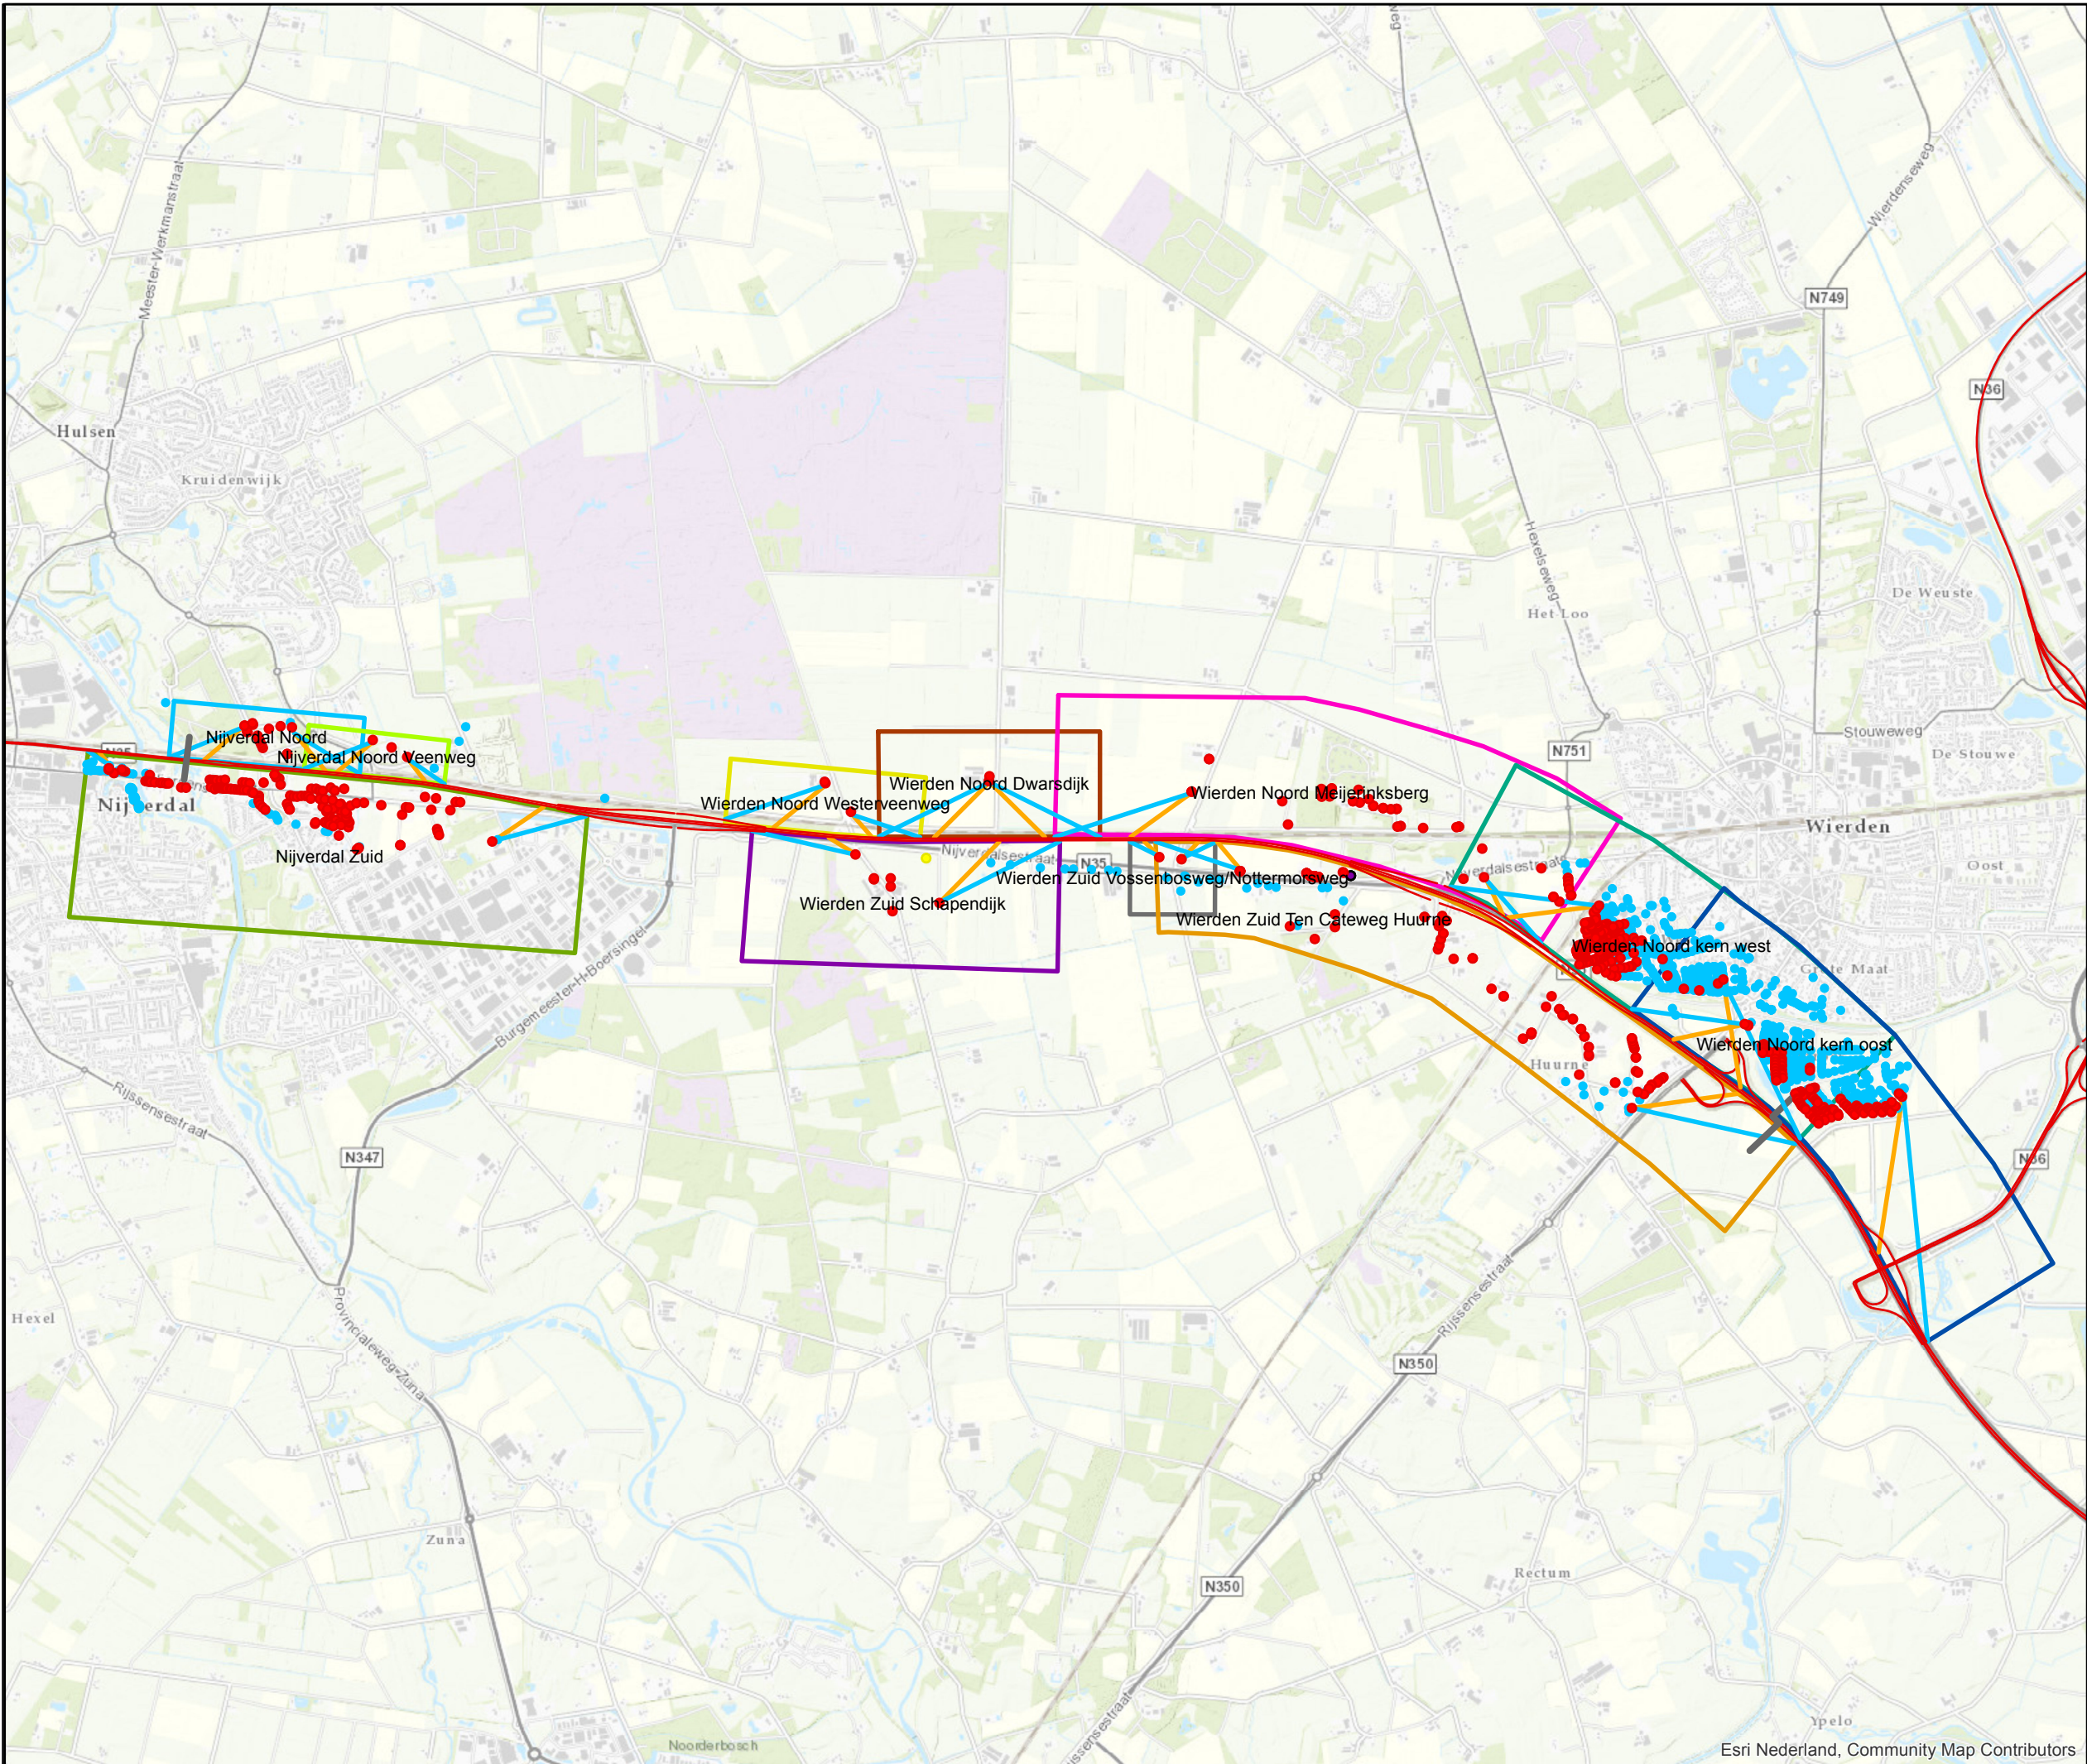

Legenda

Type knelpunt

- Lden,GPP
- San A
- San A en Lden,GPP

Reductiepunten

- Woning met reductiepunten

— Projectgrens geluid

— Rijksweg

Zichthoek

— 1D zichthoek

— 2D zichthoek

Cluster


- Nijverdal Noord
- Nijverdal Noord Veenweg
- Nijverdal Zuid
- Wierden Noord Dwarsdijk
- Wierden Noord Meijerinksberg
- Wierden Noord Westerveenweg
- Wierden Noord kern oost
- Wierden Noord kern west
- Wierden Zuid Schapendijk
- Wierden Zuid Ten Catweg Huurne
- Wierden Zuid Vossenbos-/Nottermorsw.



Datum: 09-10-2018
Formaat: A3 liggend
Schaal: 1:30.000


Akoestisch onderzoek TB
N35 Nijverdal - Wierden

Overzicht clustering schermmaatregelen

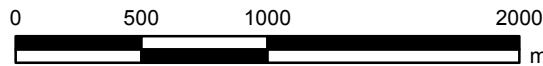

Kaartblad 10

Blad 1 van 1

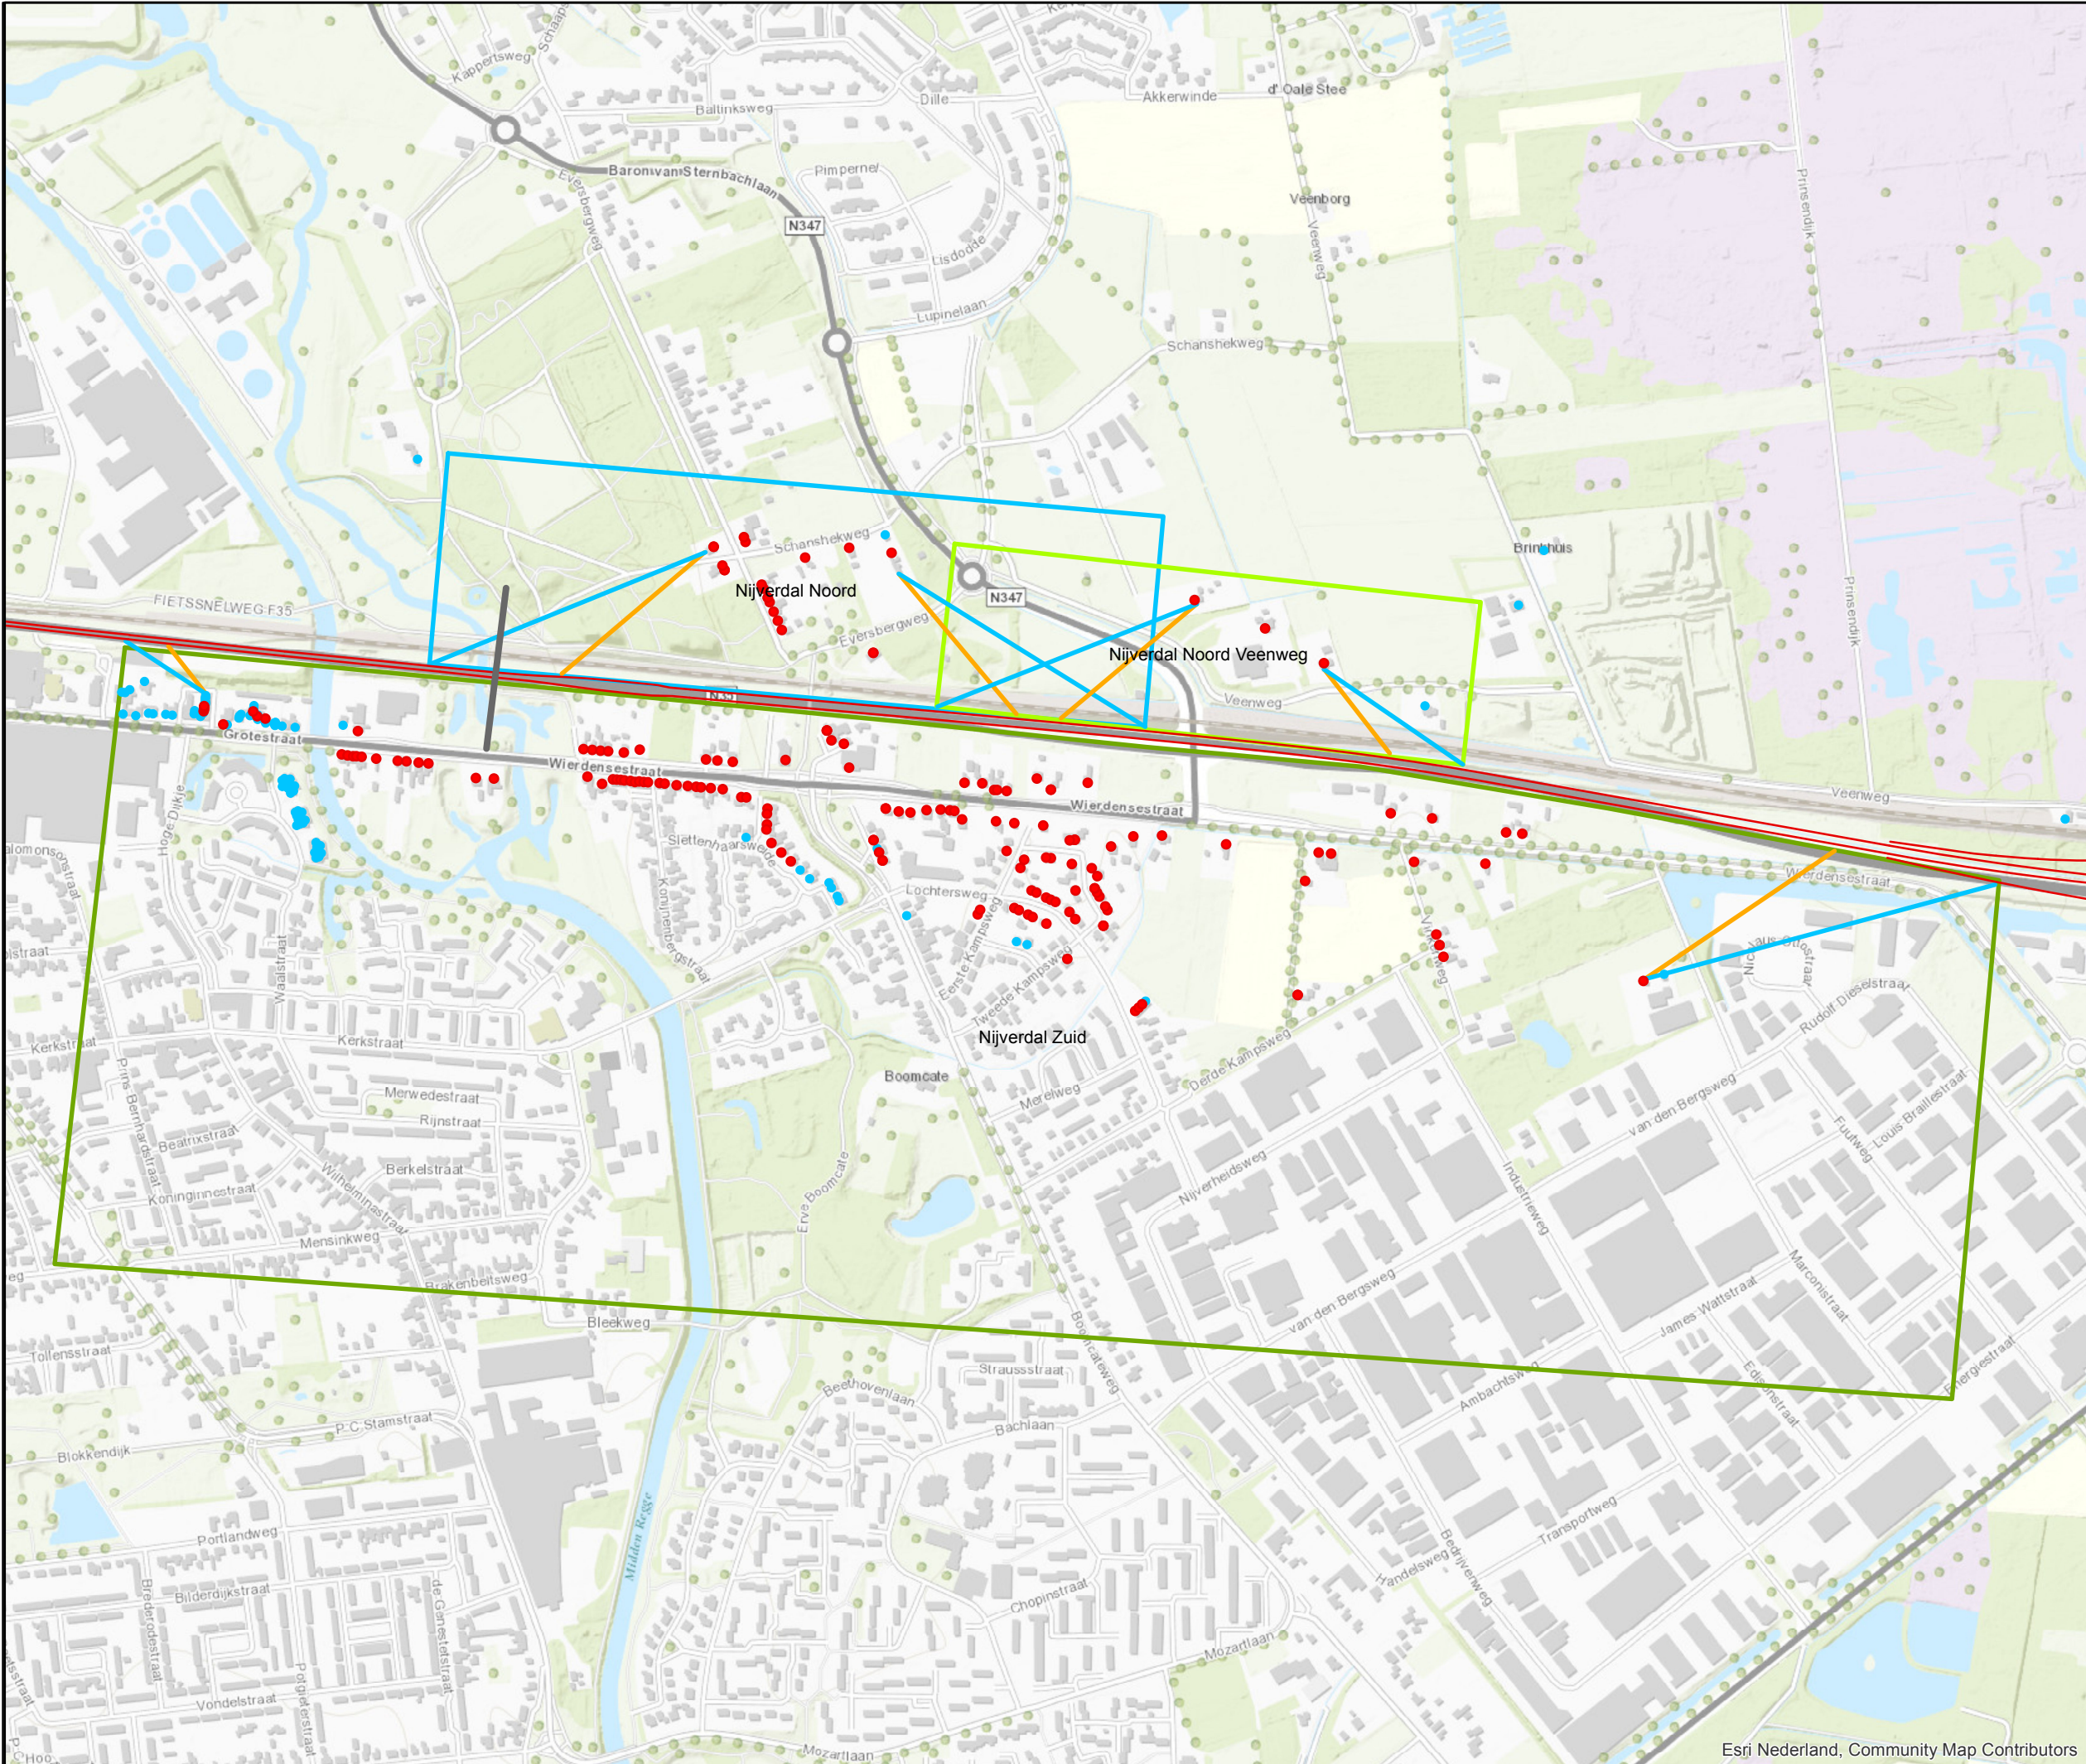

Legenda

Type knelpunt

- Lden, GPP
- San A
- San A en Lden, GPP

Reductiepunten

- Woning met reductiepunten

— Projectgrens geluid

— Rijksweg

Zichthoek

— 1D zichthoek

— 2D zichthoek

Cluster


- Nijverdal Noord
- Nijverdal Noord Veenweg
- Nijverdal Zuid
- Wierden Noord Dwarsdijk
- Wierden Noord Meijerinksberg
- Wierden Noord Westerveenweg
- Wierden Noord kern oost
- Wierden Noord kern west
- Wierden Zuid Schapendijk
- Wierden Zuid Ten Catweg Huurne
- Wierden Zuid Vossenbos-/Nottermorsw.



Datum: 09-10-2018
Formaat: A3 liggend
Schaal: 1:8.000


Akoestisch onderzoek TB
N35 Nijverdal - Wierden

Overzicht clustering schermmaatregelen
Nijverdal

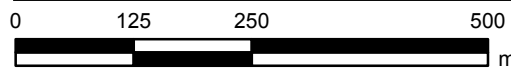

Kaartblad 11

Blad 1 van 1

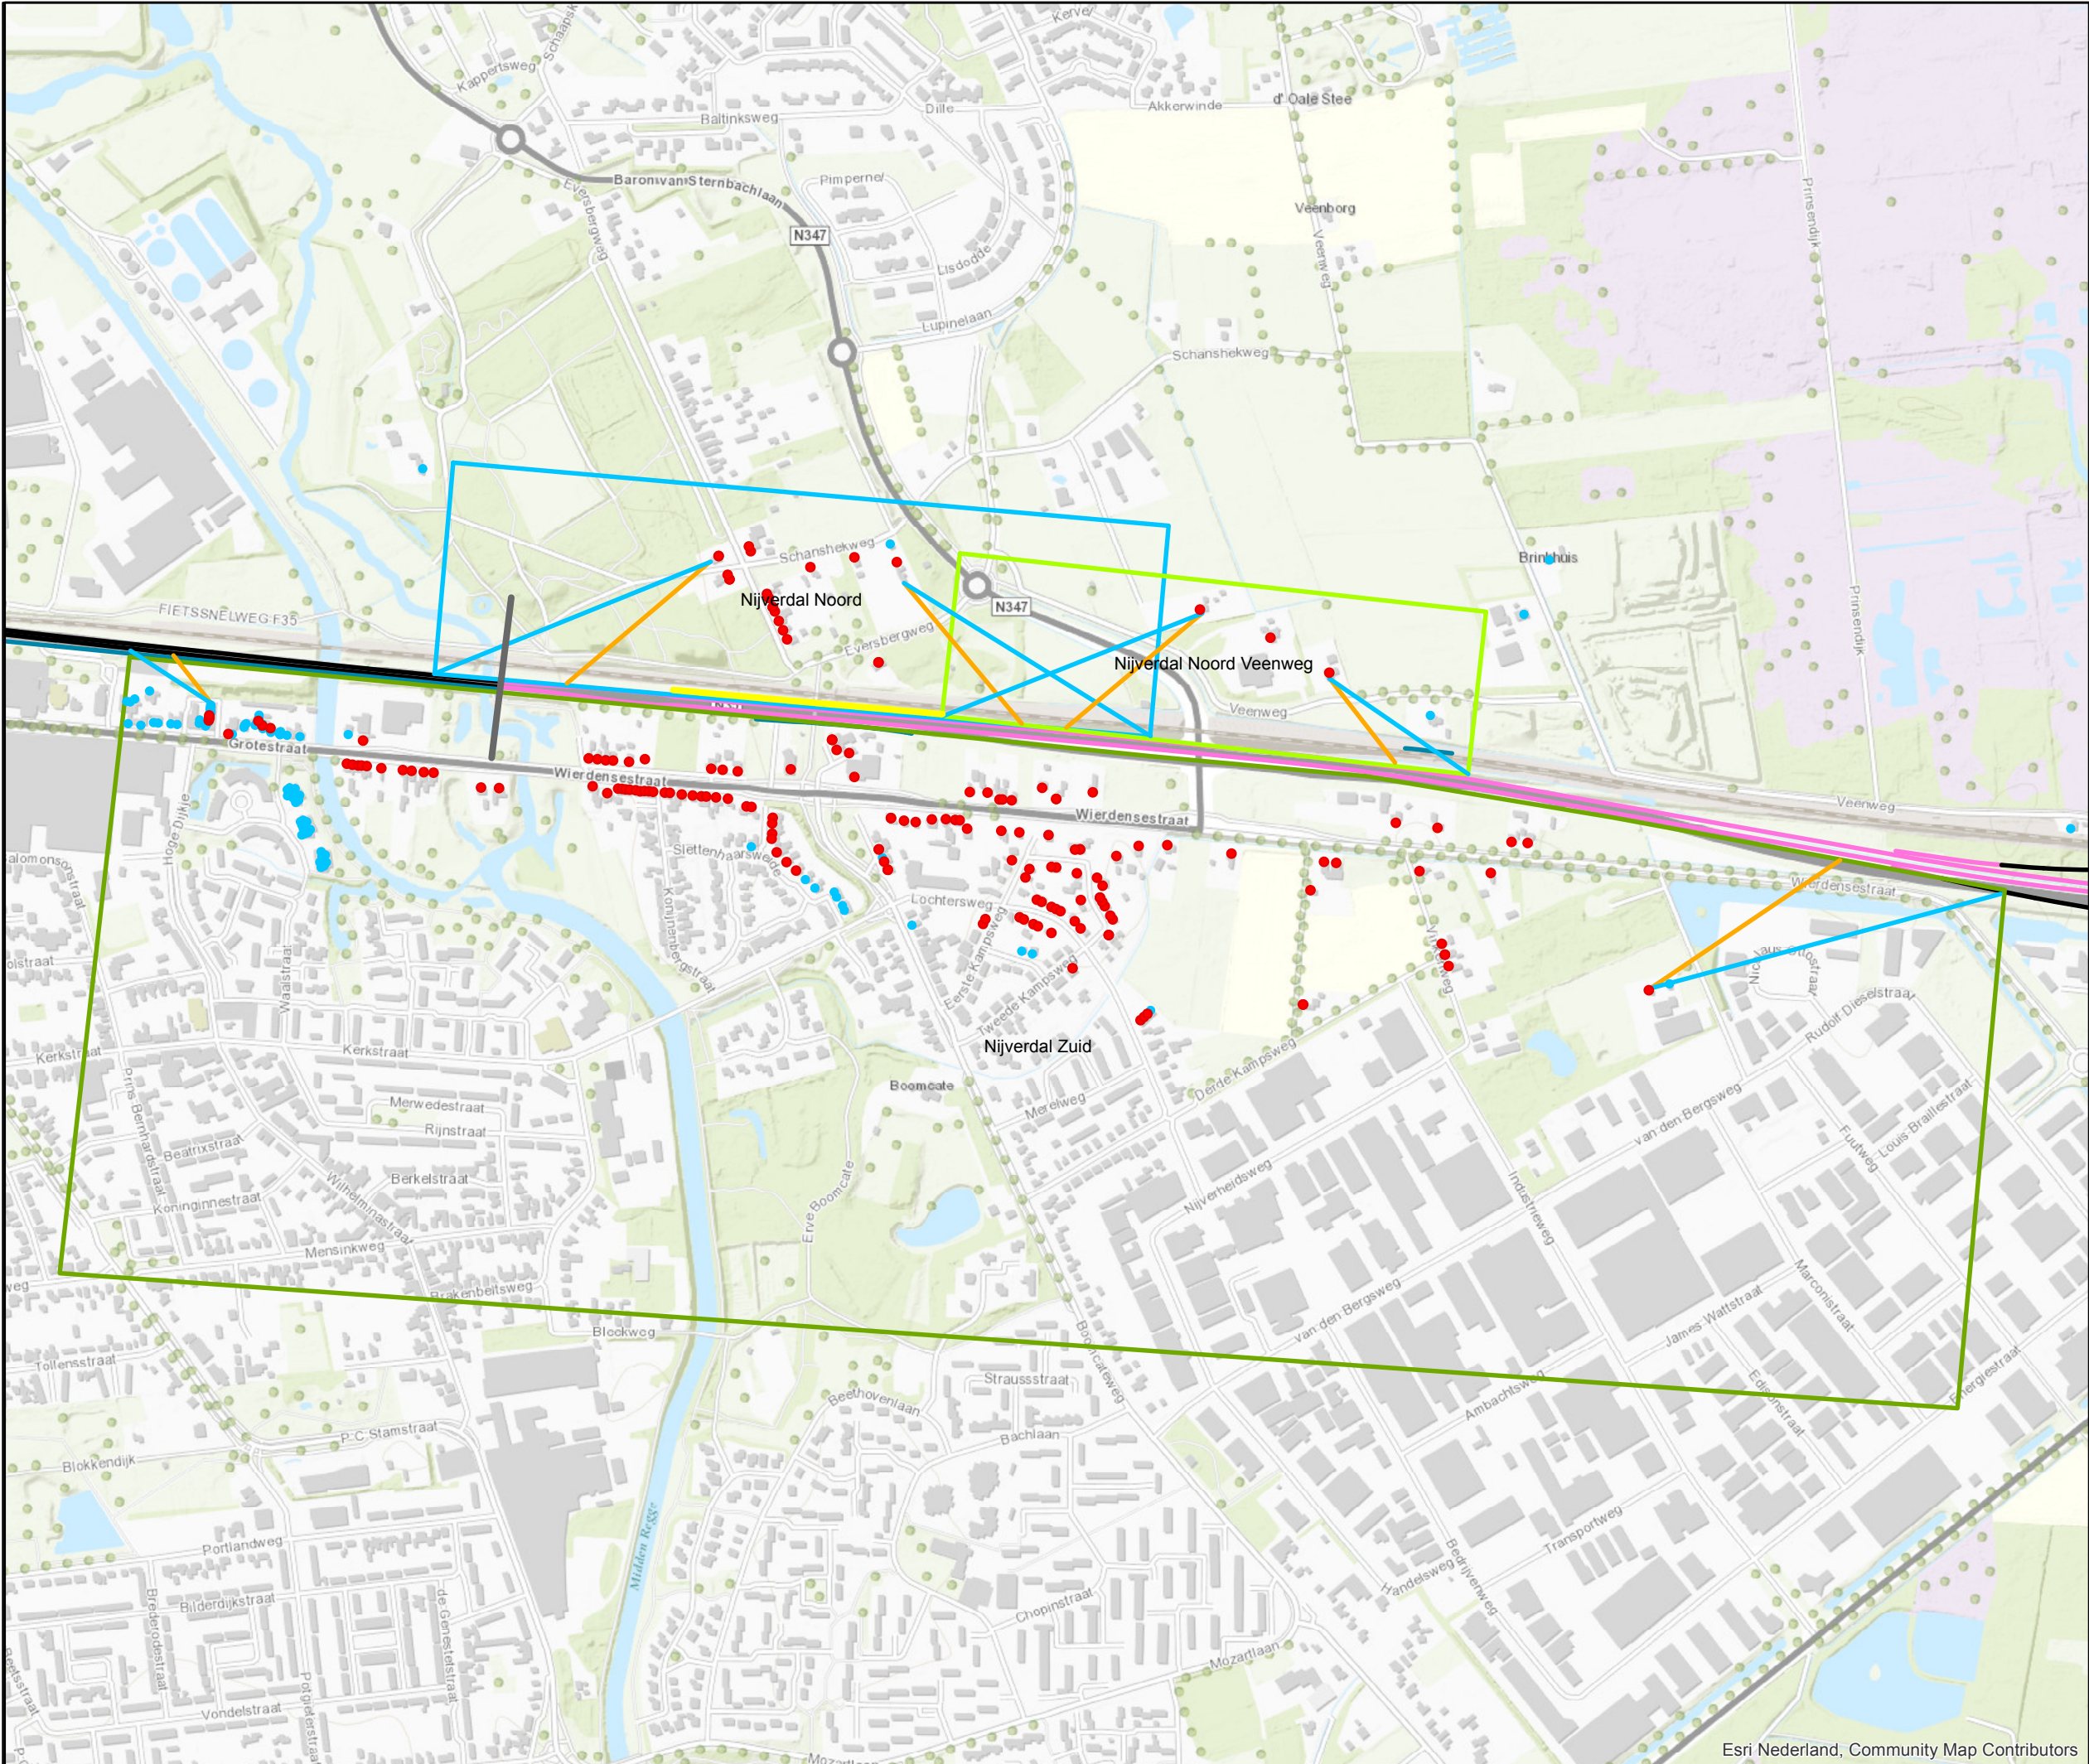

- Legenda**
 - Projectgrens geluid
 - Bestaande schermen (te handhaven)
- Maatregelvarianten**
 - Variant 6.1.1-A
- Type knelpunt**
 - Lden,GPP
 - San A
 - San A en Lden,GPP
- Reductiepunten**
 - Woning met reductiepunten
- Wegdekverharding**
 - Referentiewegdek
 - Dunne deklagen A
 - ZOAB
 - Tweelaags ZOAB
- Zichthoek**
 - 1D zichthoek
 - 2D zichthoek





Datum: 09-10-2018
Formaat: A3 liggend
Schaal: 1:8.000

Akoestisch onderzoek TB
N35 Nijverdal - Wierden


Overzicht schermmaatregelen cluster
Nijverdal Noord

0125250500

m

Kaartblad 12

Blad 1 van 1

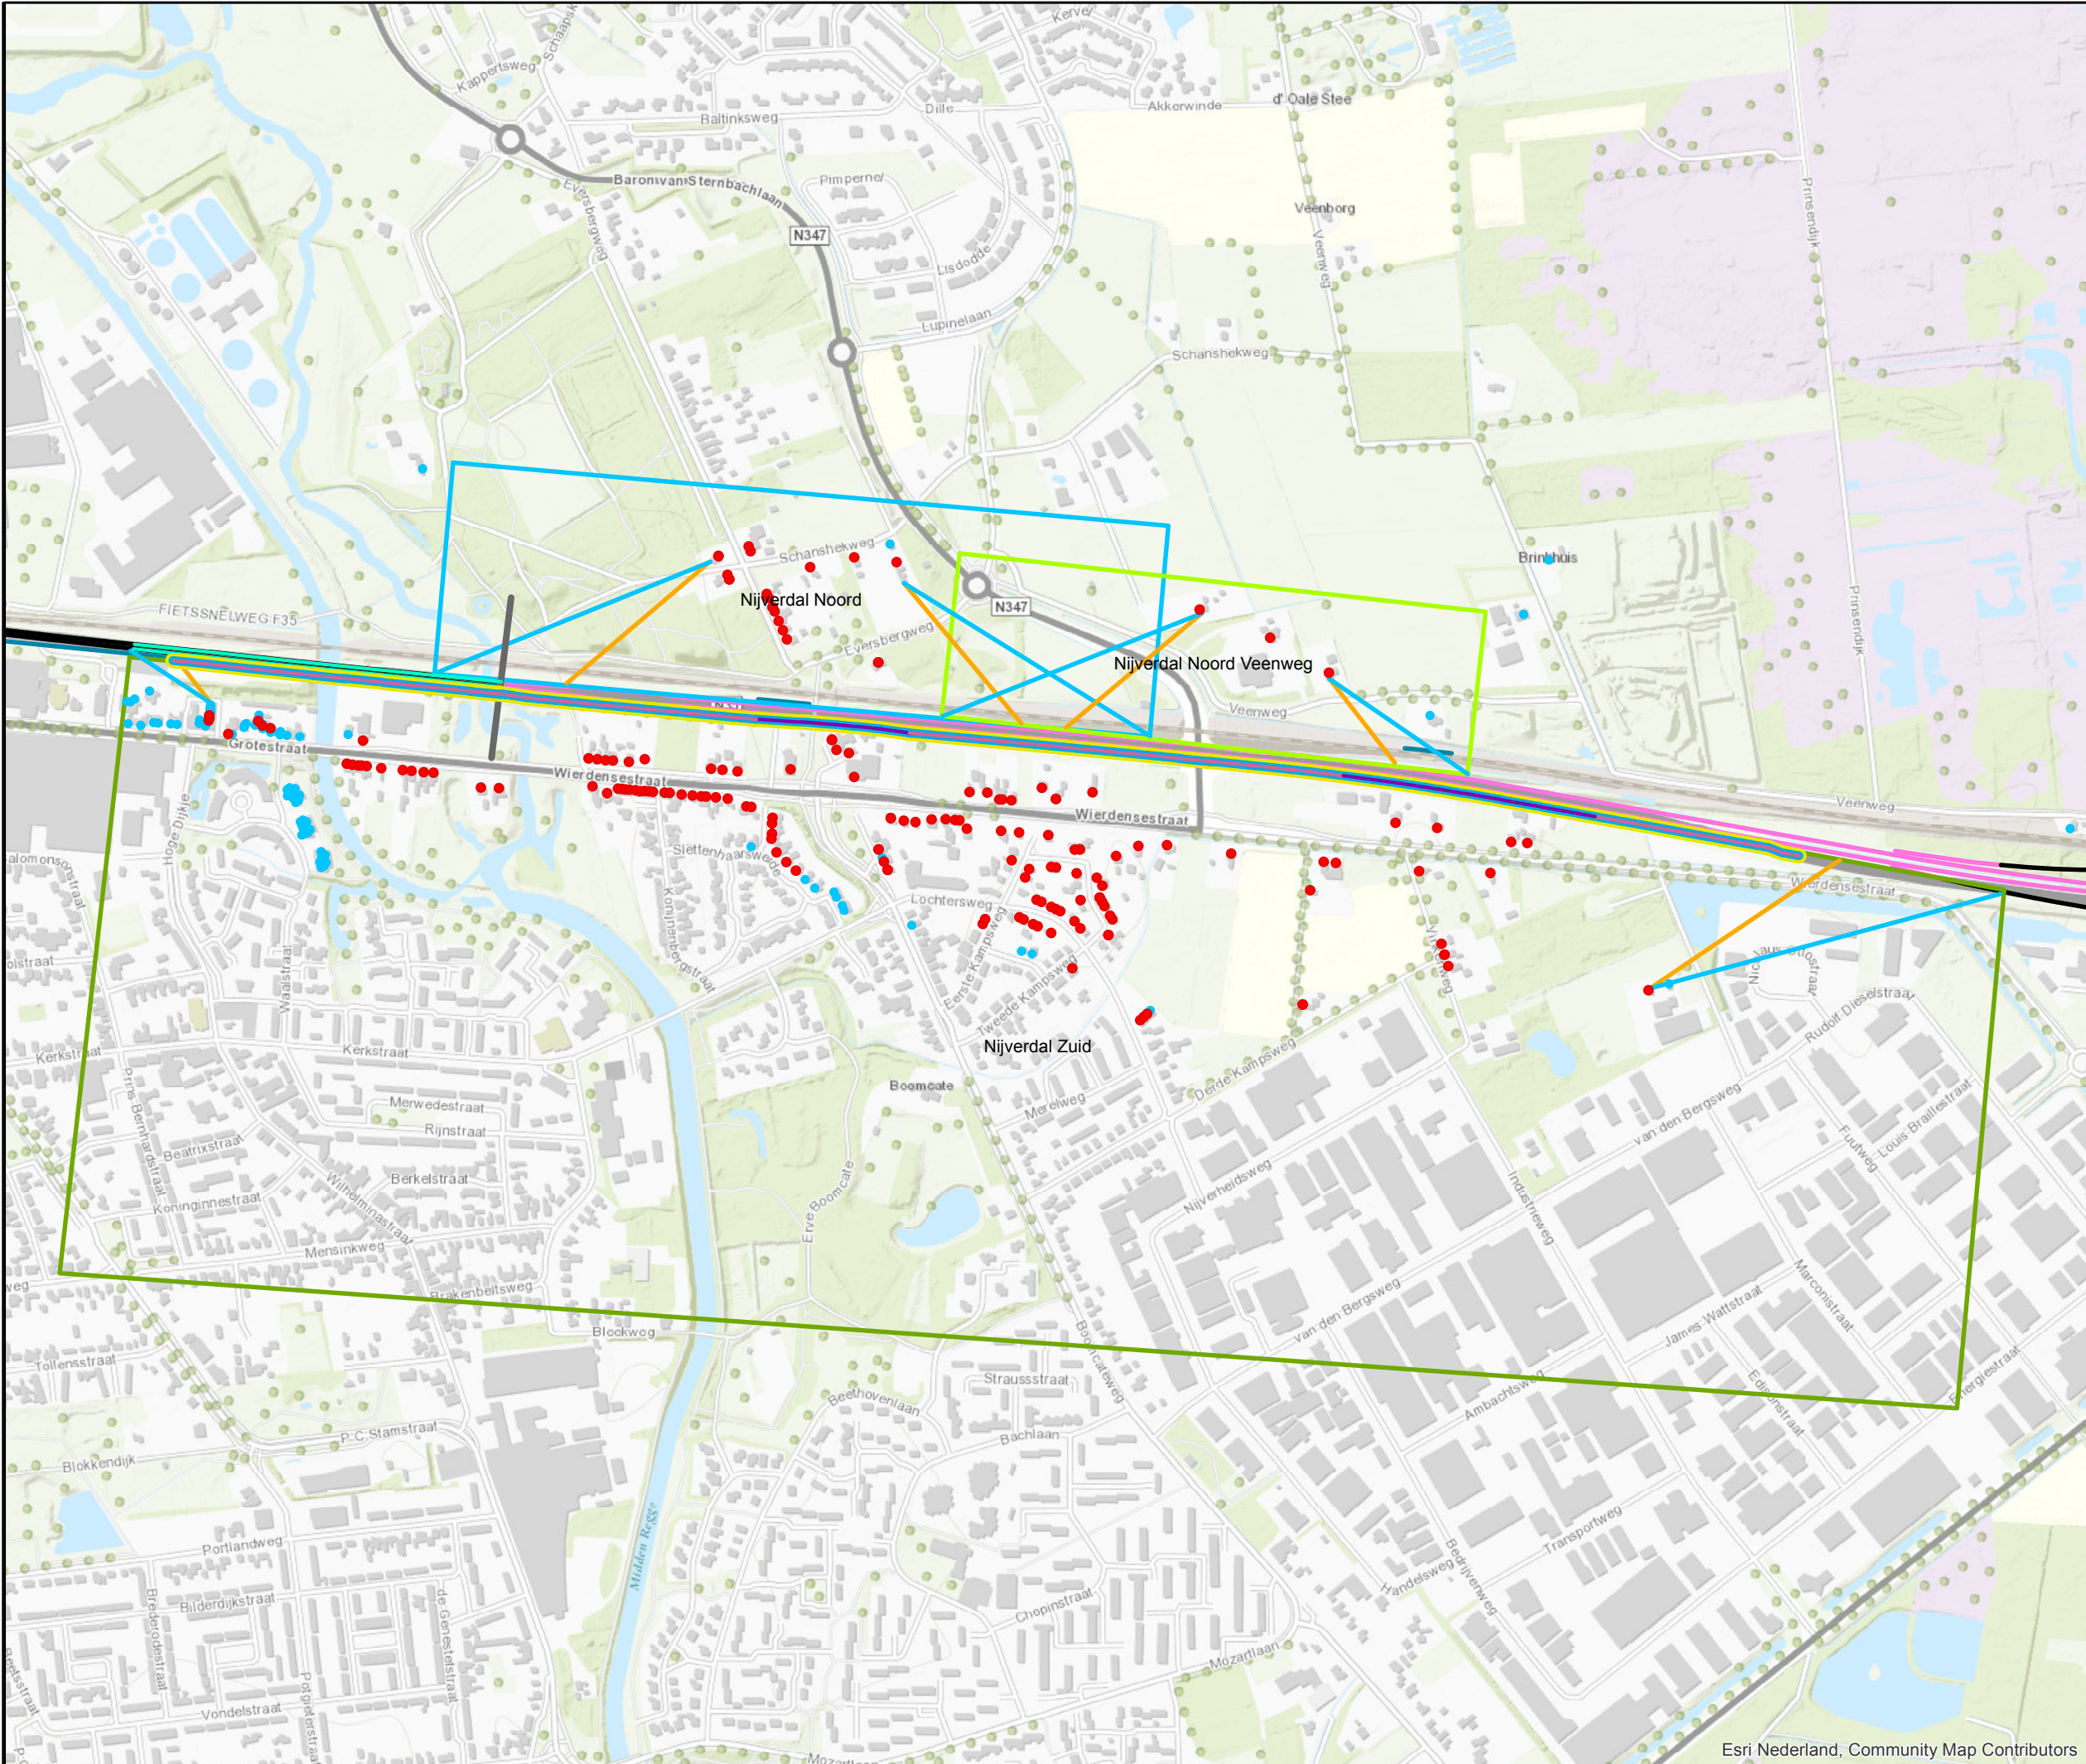

- Legenda**
- Projectgrens geluid

Bestaande schermen (te handhaven)
- Maatregelvarianten**
- Variant 6.1.3-A - scherm 3m hoog

Variant 6.1.3-B - scherm 4m hoog
- Variant 6.1.3-C/D**
- Scherms 3m hoog

Scherms 4m hoog
- Variant 6.1.3-D**
- bronmaatregel Dunne dekklagen A
- Wegdekverharding**
- Referentiewegdek

Dunne dekklagen A


ZOAB

Tweelaags ZOAB
- Type knelpunt**
- Lden,GPP

San A

San A en Lden,GPP
- Reductiepunten**
- Woning met reductiepunten
- Zichthoek**
- 1D zichthoek

2D zichthoek

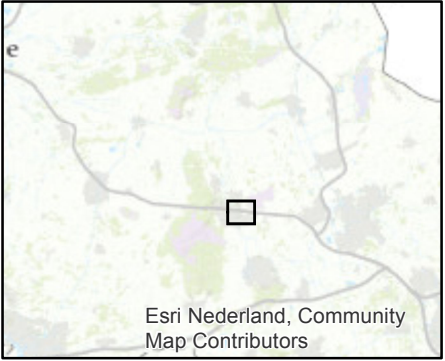

Datum: 09-10-2018

Formaat: A3 liggend

Schaal: 1:8.000

Akoestisch onderzoek TB
N35 Nijverdalen - Wierden

Overzicht schermmaatregelen cluster
Nijverdalen Zuid

