

Lengteprofiel - M274

Aansluiting De Bilt toerit west

Schaal horizontaal 12.500  
Schaal vertikaal 1250

NAP ± -5,00






















































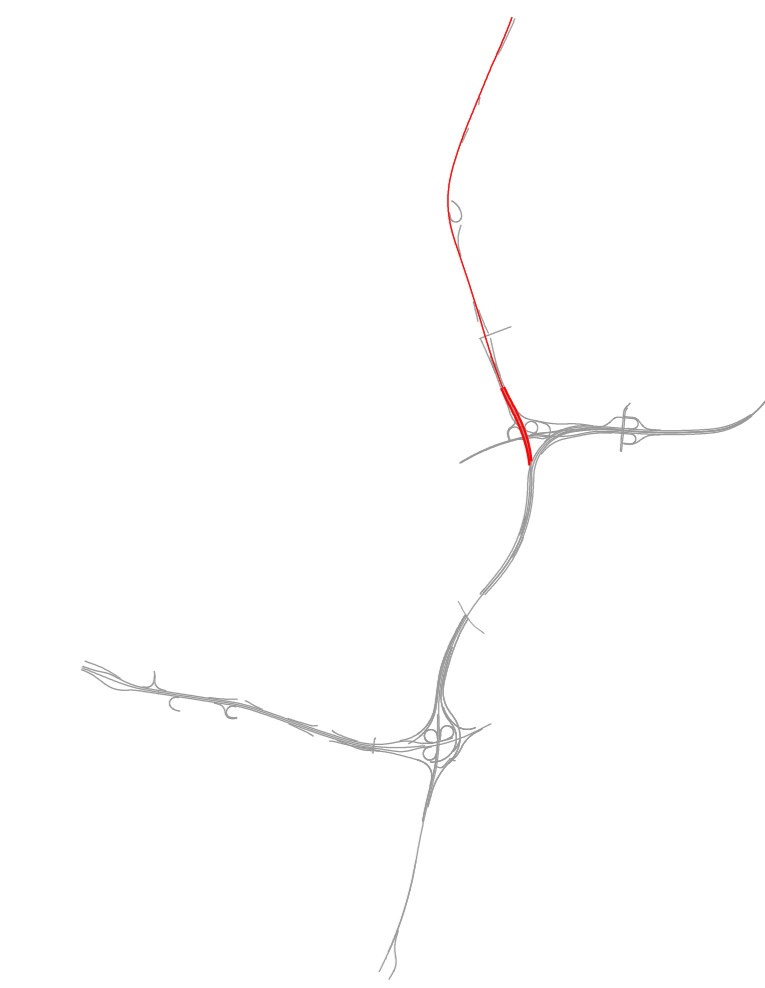

Overzicht project

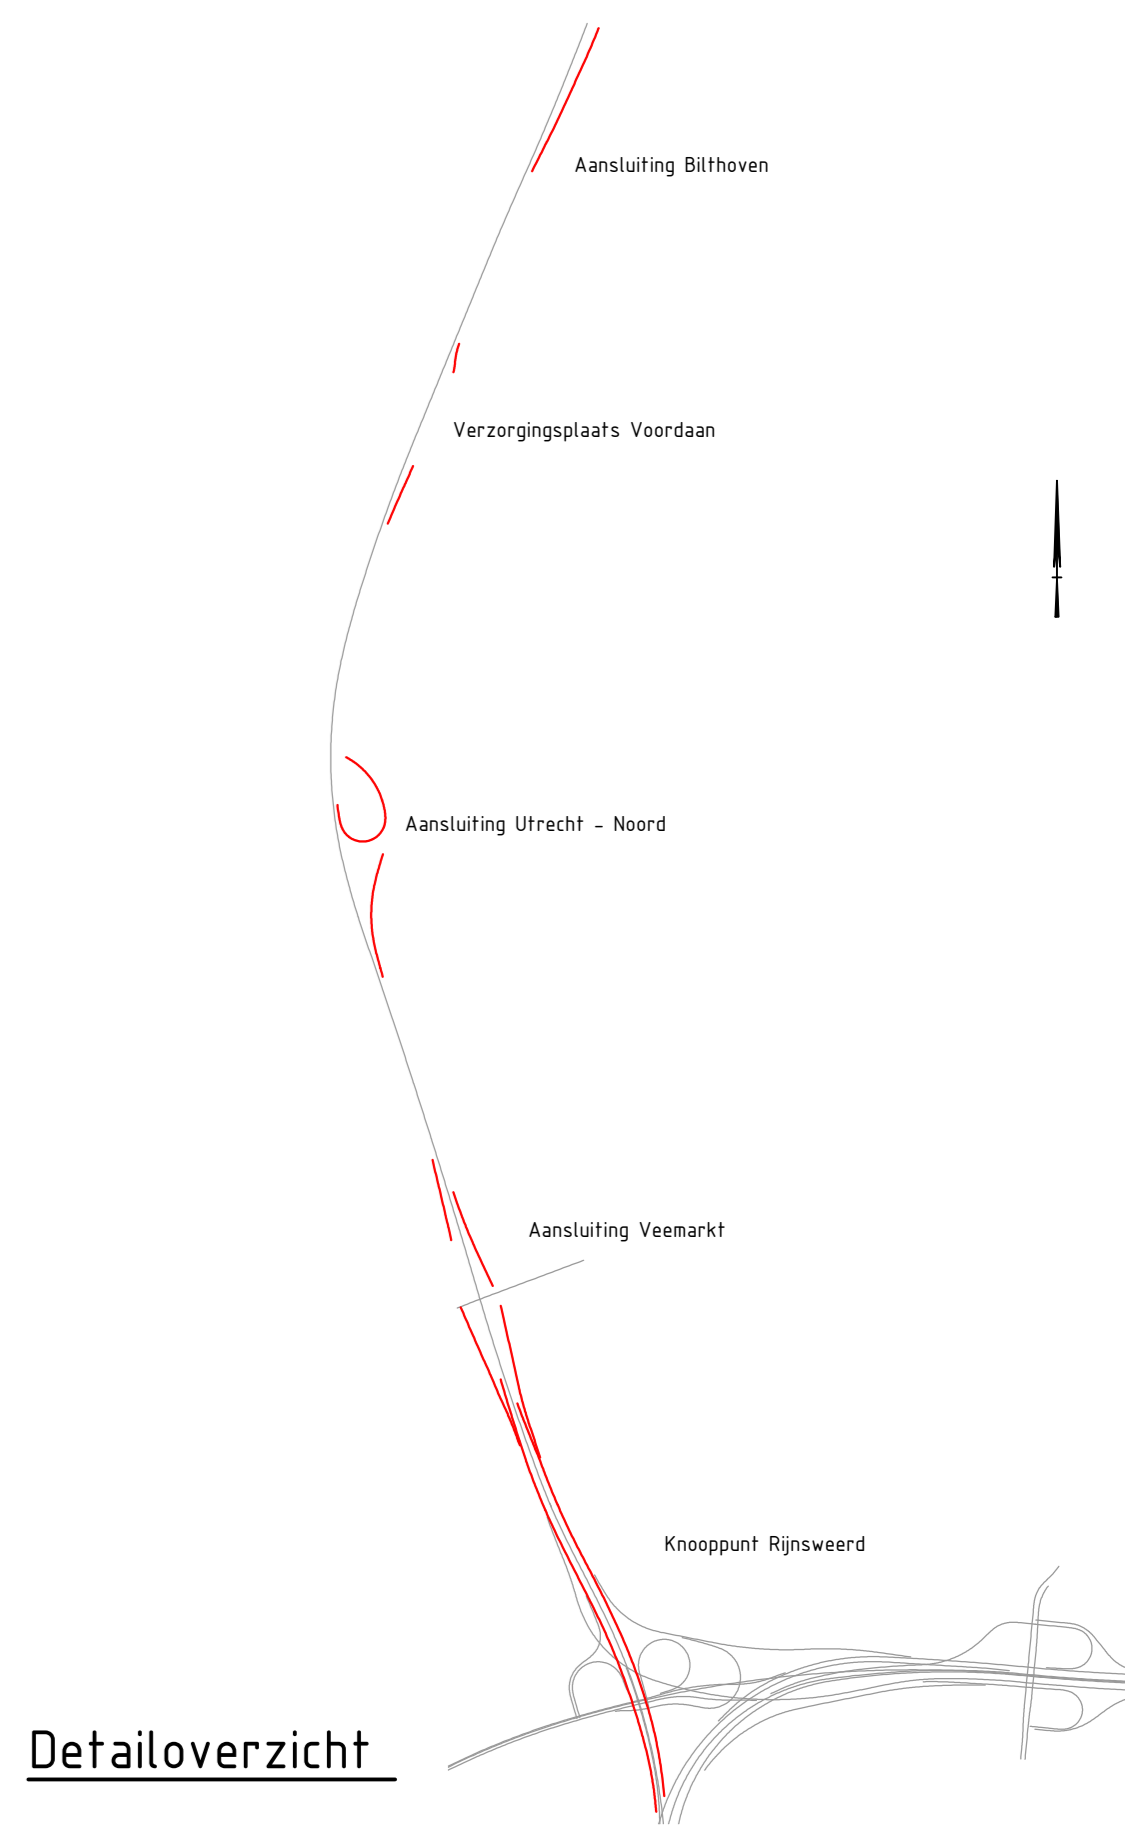

Detailoverzicht

Legenda

- Kunstwerk
- Asphalt nieuwe weg
- Nieuw ontwerp
- Bestaand
- HB Hoofdringbaan
- RB Rangeerrijsbaan
- VW Verbindingsweg
- PB Parallelrijbaan






Lengteprofiel - M002

VW HB A27 Breda - A28 Amersfoort

Schaal horizontaal 12.500

Schaal verticaal 1250

NAP.=-8,00

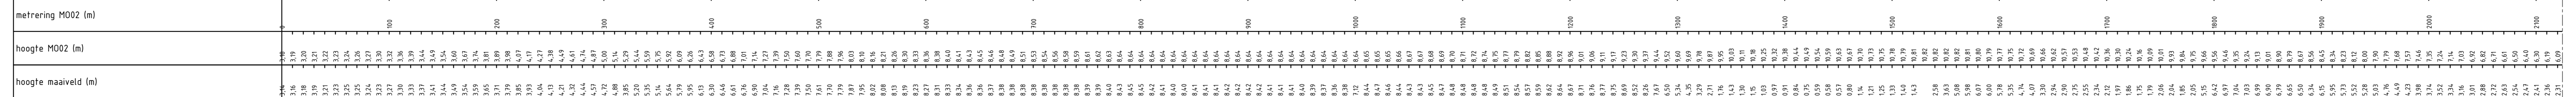


Lengteprofiel - M002

VW HB A27 Breda - A28 Amersfoort

Schaal horizontaal 12.500

Schaal verticaal 1250

NAP.=-8,00

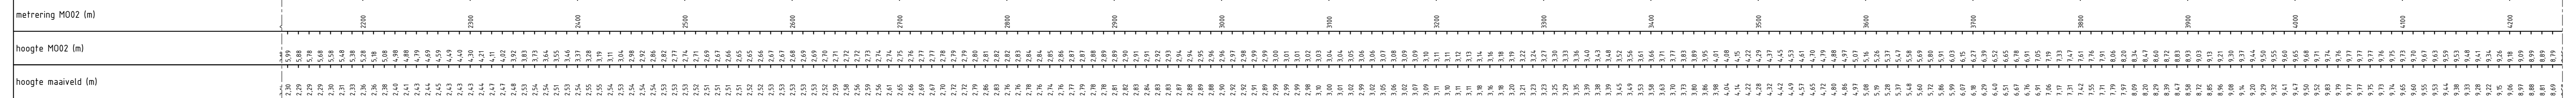


Lengteprofiel - M002

VW HB A27 Breda - A28 Amersfoort

Schaal horizontaal 12.500

Schaal verticaal 1250

NAP.=-8,00

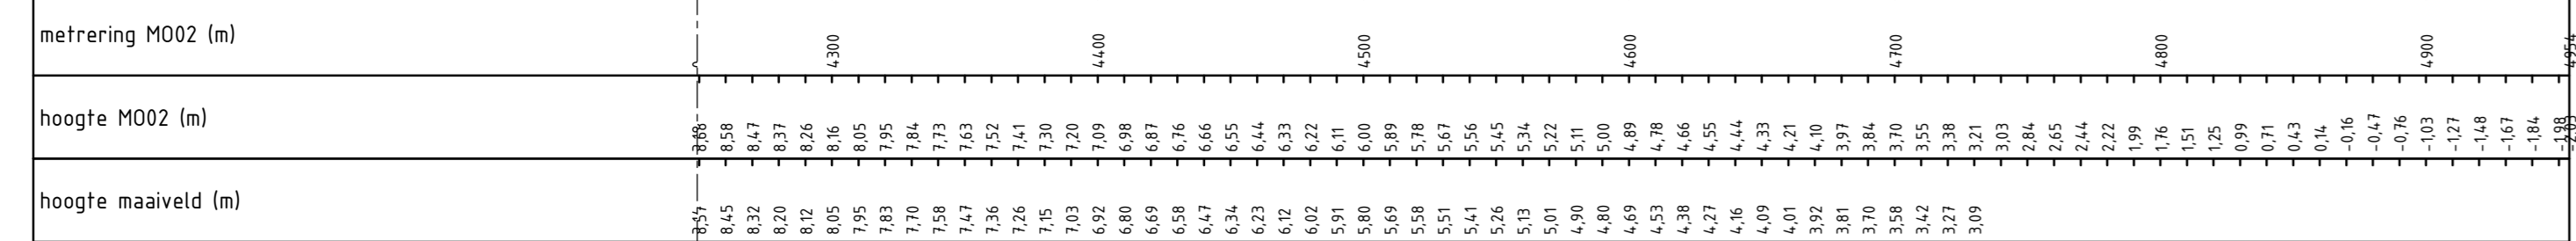


Lengteprofiel - MRW4

Aansluiting Utrecht-Science Park afrit zuid (HB A28)

Schaal horizontaal 12.500

Schaal verticaal 1250

NAP.=-7,00

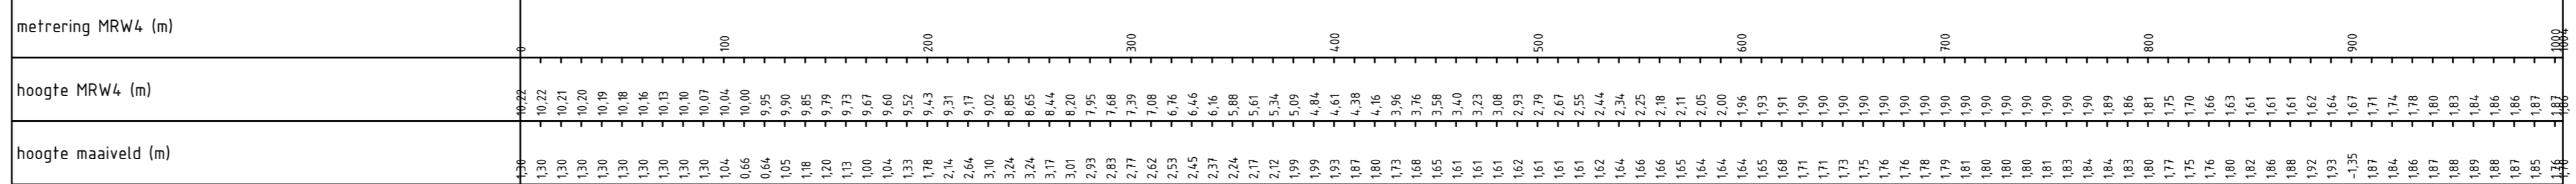



Lengteprofiel - MRW6

Aansluiting Utrecht-Rijpsweerd toerit oost A28


Schaal horizontaal 12.500

Schaal verticaal 1250

NAP.=-8,00

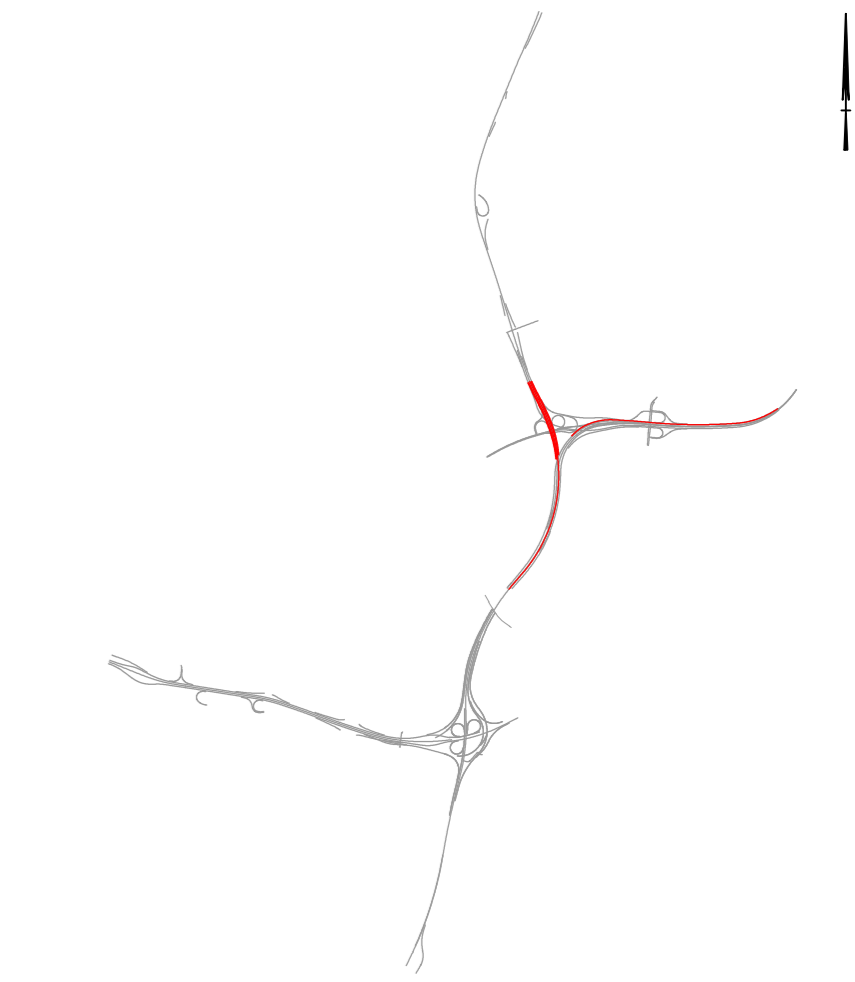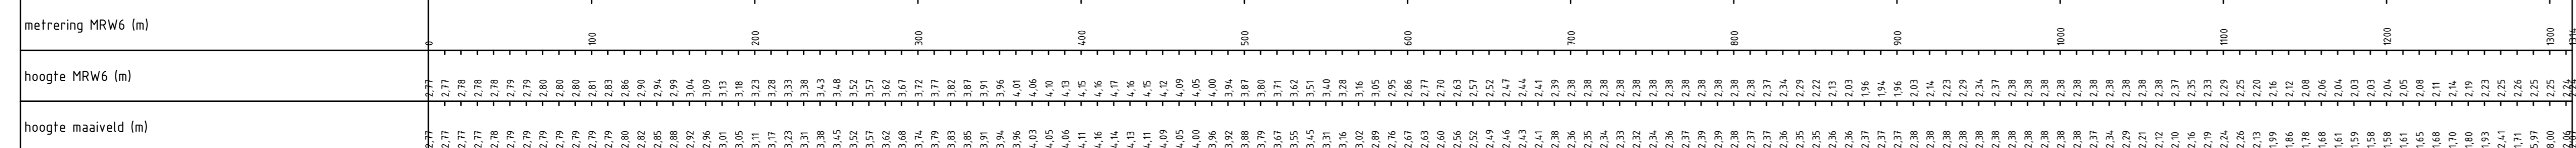

Overzicht project

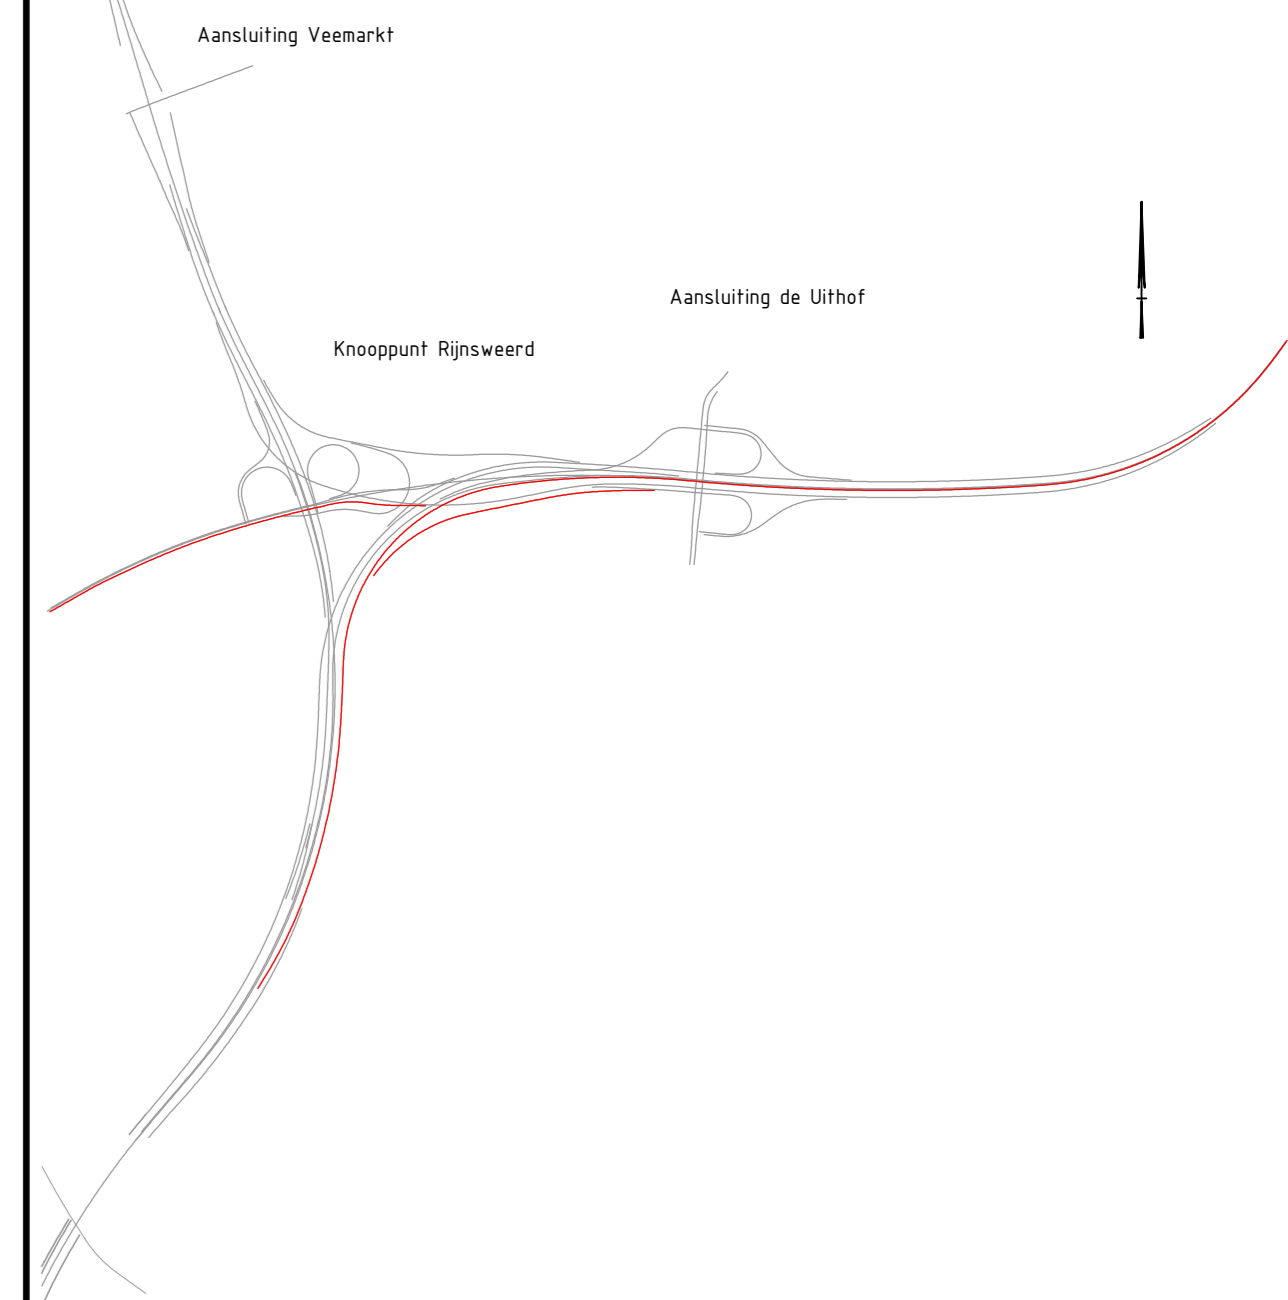

Detailoverzicht

Legenda

- Kunstwerk
- Asphalt nieuwe weg
- Nieuw ontwerp
- Bestaand
- HB Hoofdringbaan
- RB Rangierbaan
- VW Verbindingsweg
- PB Parallelingbaan



Trasbestudie (TR)  
A27/A12 Ring Utrecht  
Kaart L-5 - Ringweg A28  
Schaal 12500/1250 - september 2010





### Lengteprofiel - MRWP

Aansluiting Utrecht-Science Park toerit noord  
(HB/PB A12 Den Haag)

Schaal horizontaal 1:2500  
Schaal vertikaal 1:250

N.A.P. = -6,00



































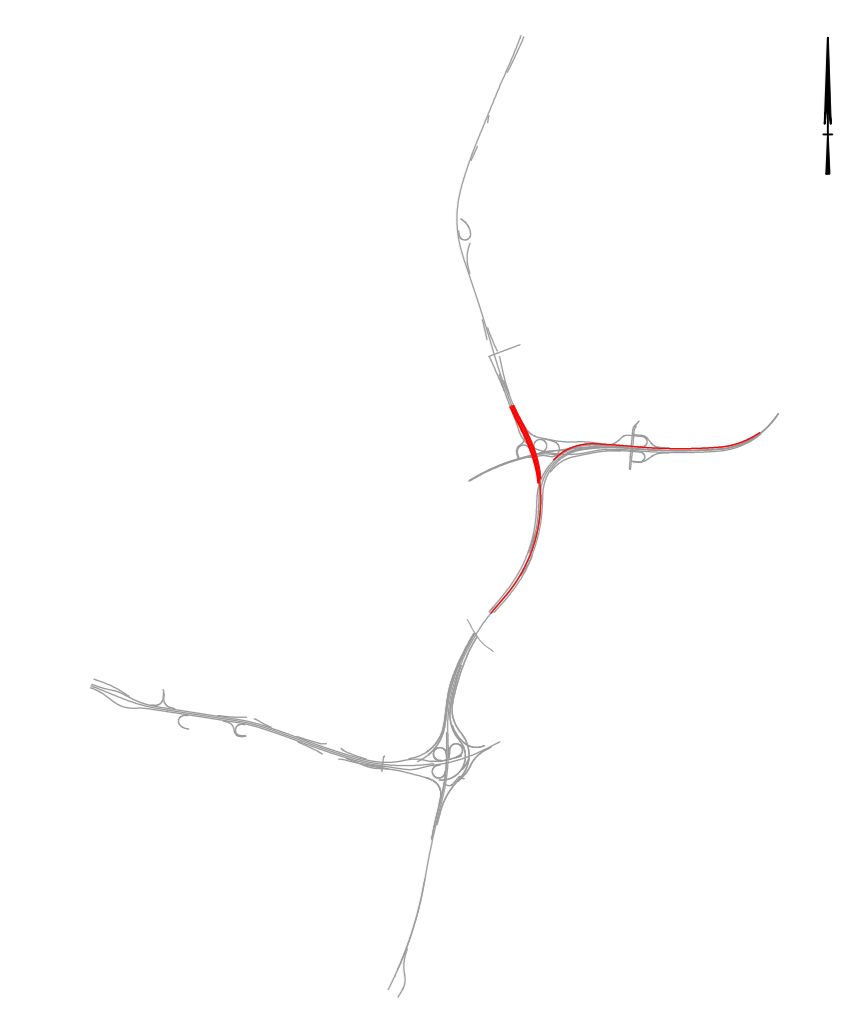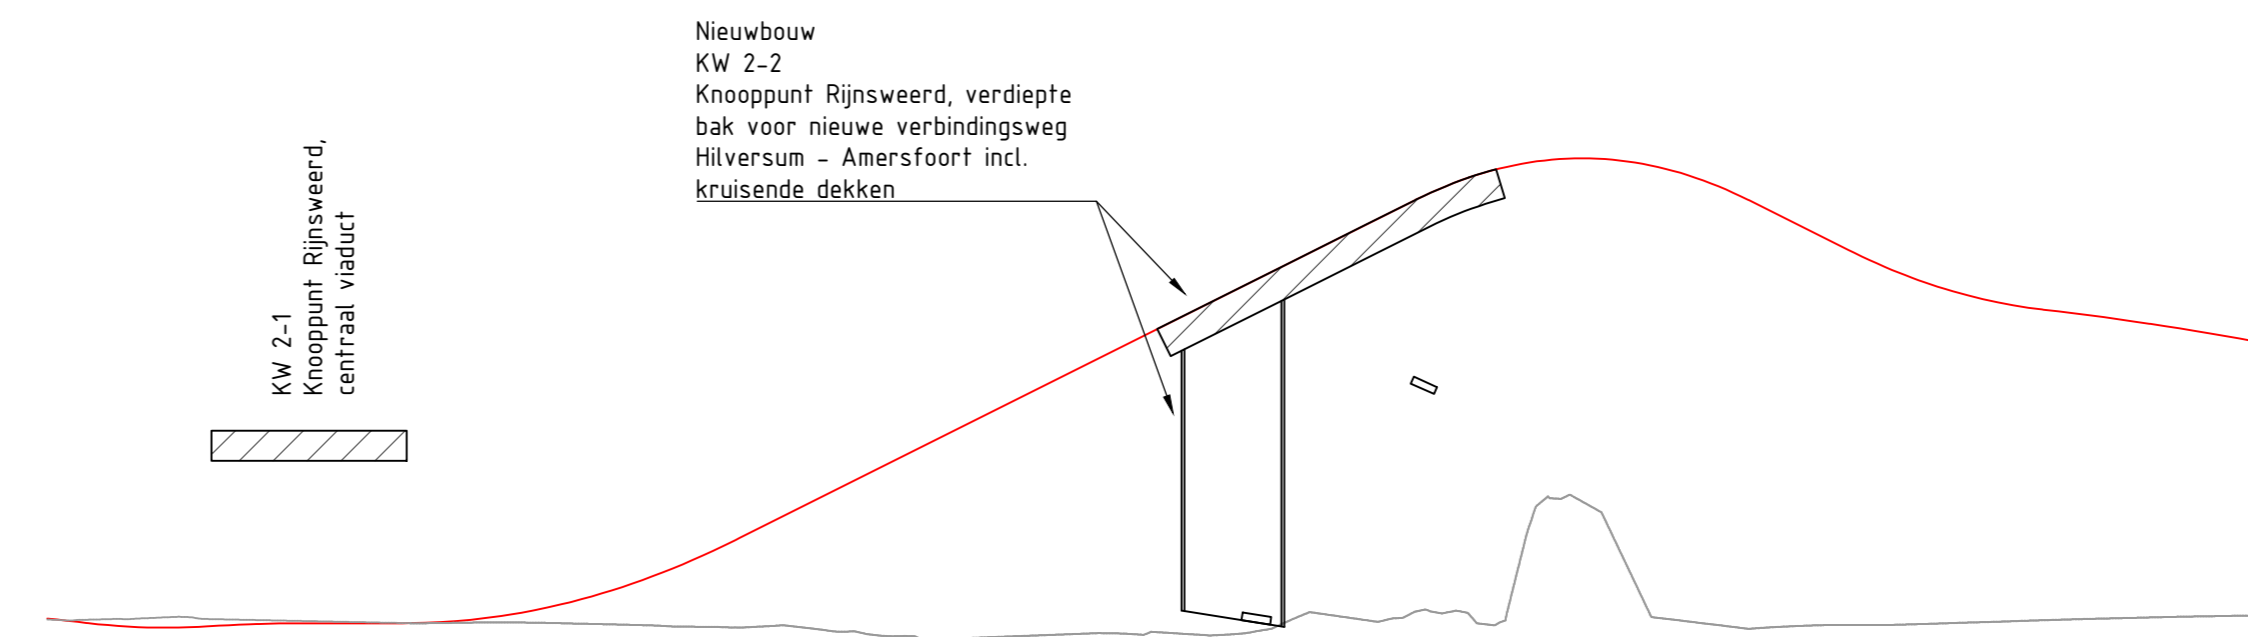

### Overzicht project

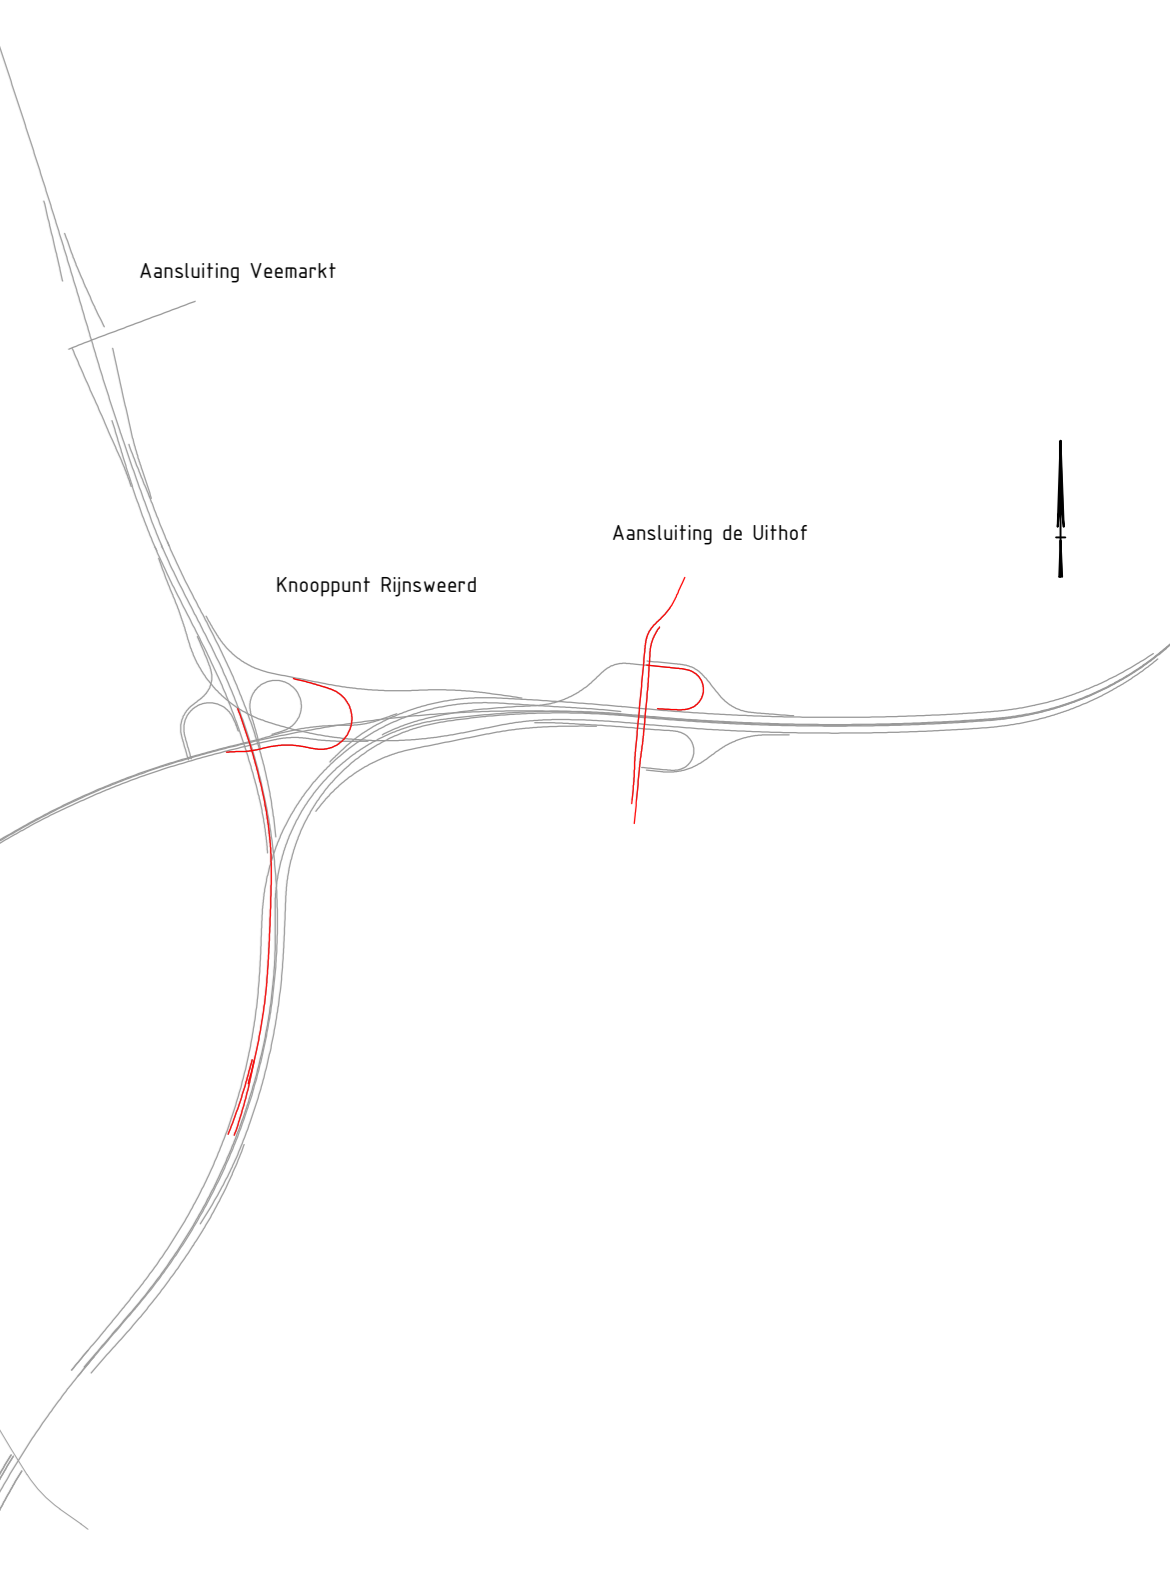

### Detailoverzicht

### Legenda

- Kunstwerk
- Asphalt nieuwe weg
- Nieuw ontwerp
- Bestaand
- HB Hoofdringbaan
- RB Rangeerrijbaan
- VW Verbindingsweg
- PB Parallelrijbaan


### Lengteprofiel - MA27

Hoofdring A27 Breda - Hilversum

Schaal horizontaal 1:2500

Schaal vertikaal 1:250

N.A.P. = -9,00

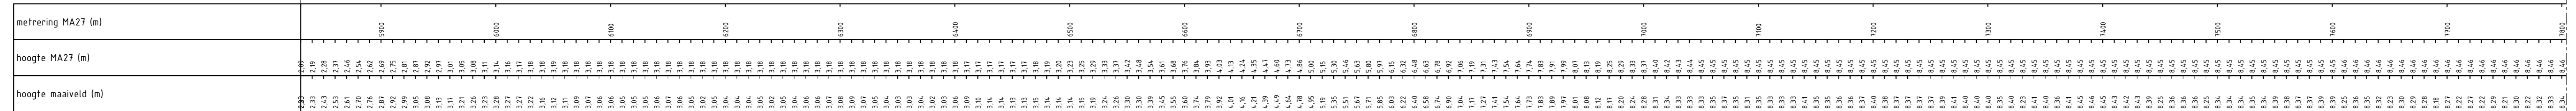


### Lengteprofiel - MA27

Hoofdring A27 Breda - Hilversum


Schaal horizontaal 1:2500

Schaal vertikaal 1:250

N.A.P. = -9,00

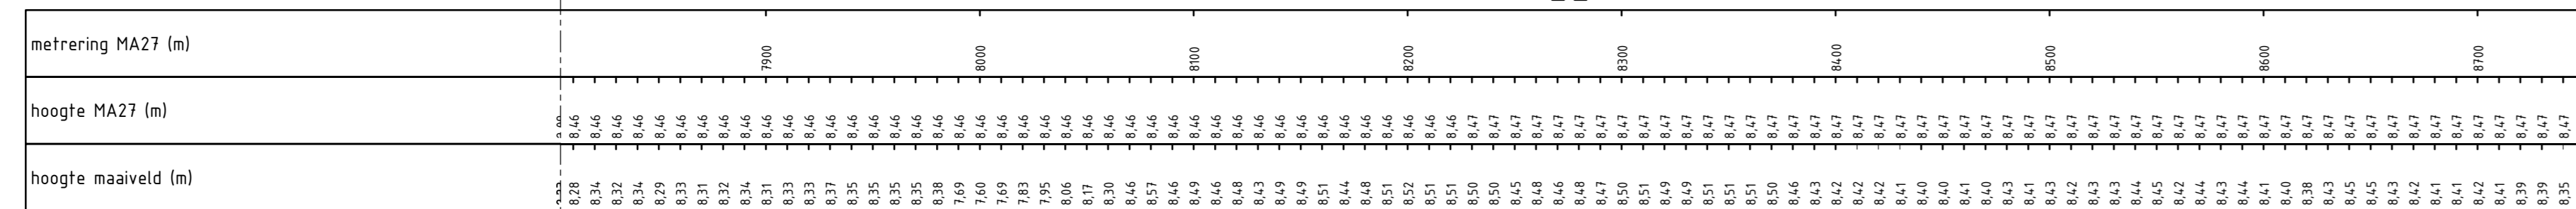

### Overzicht project

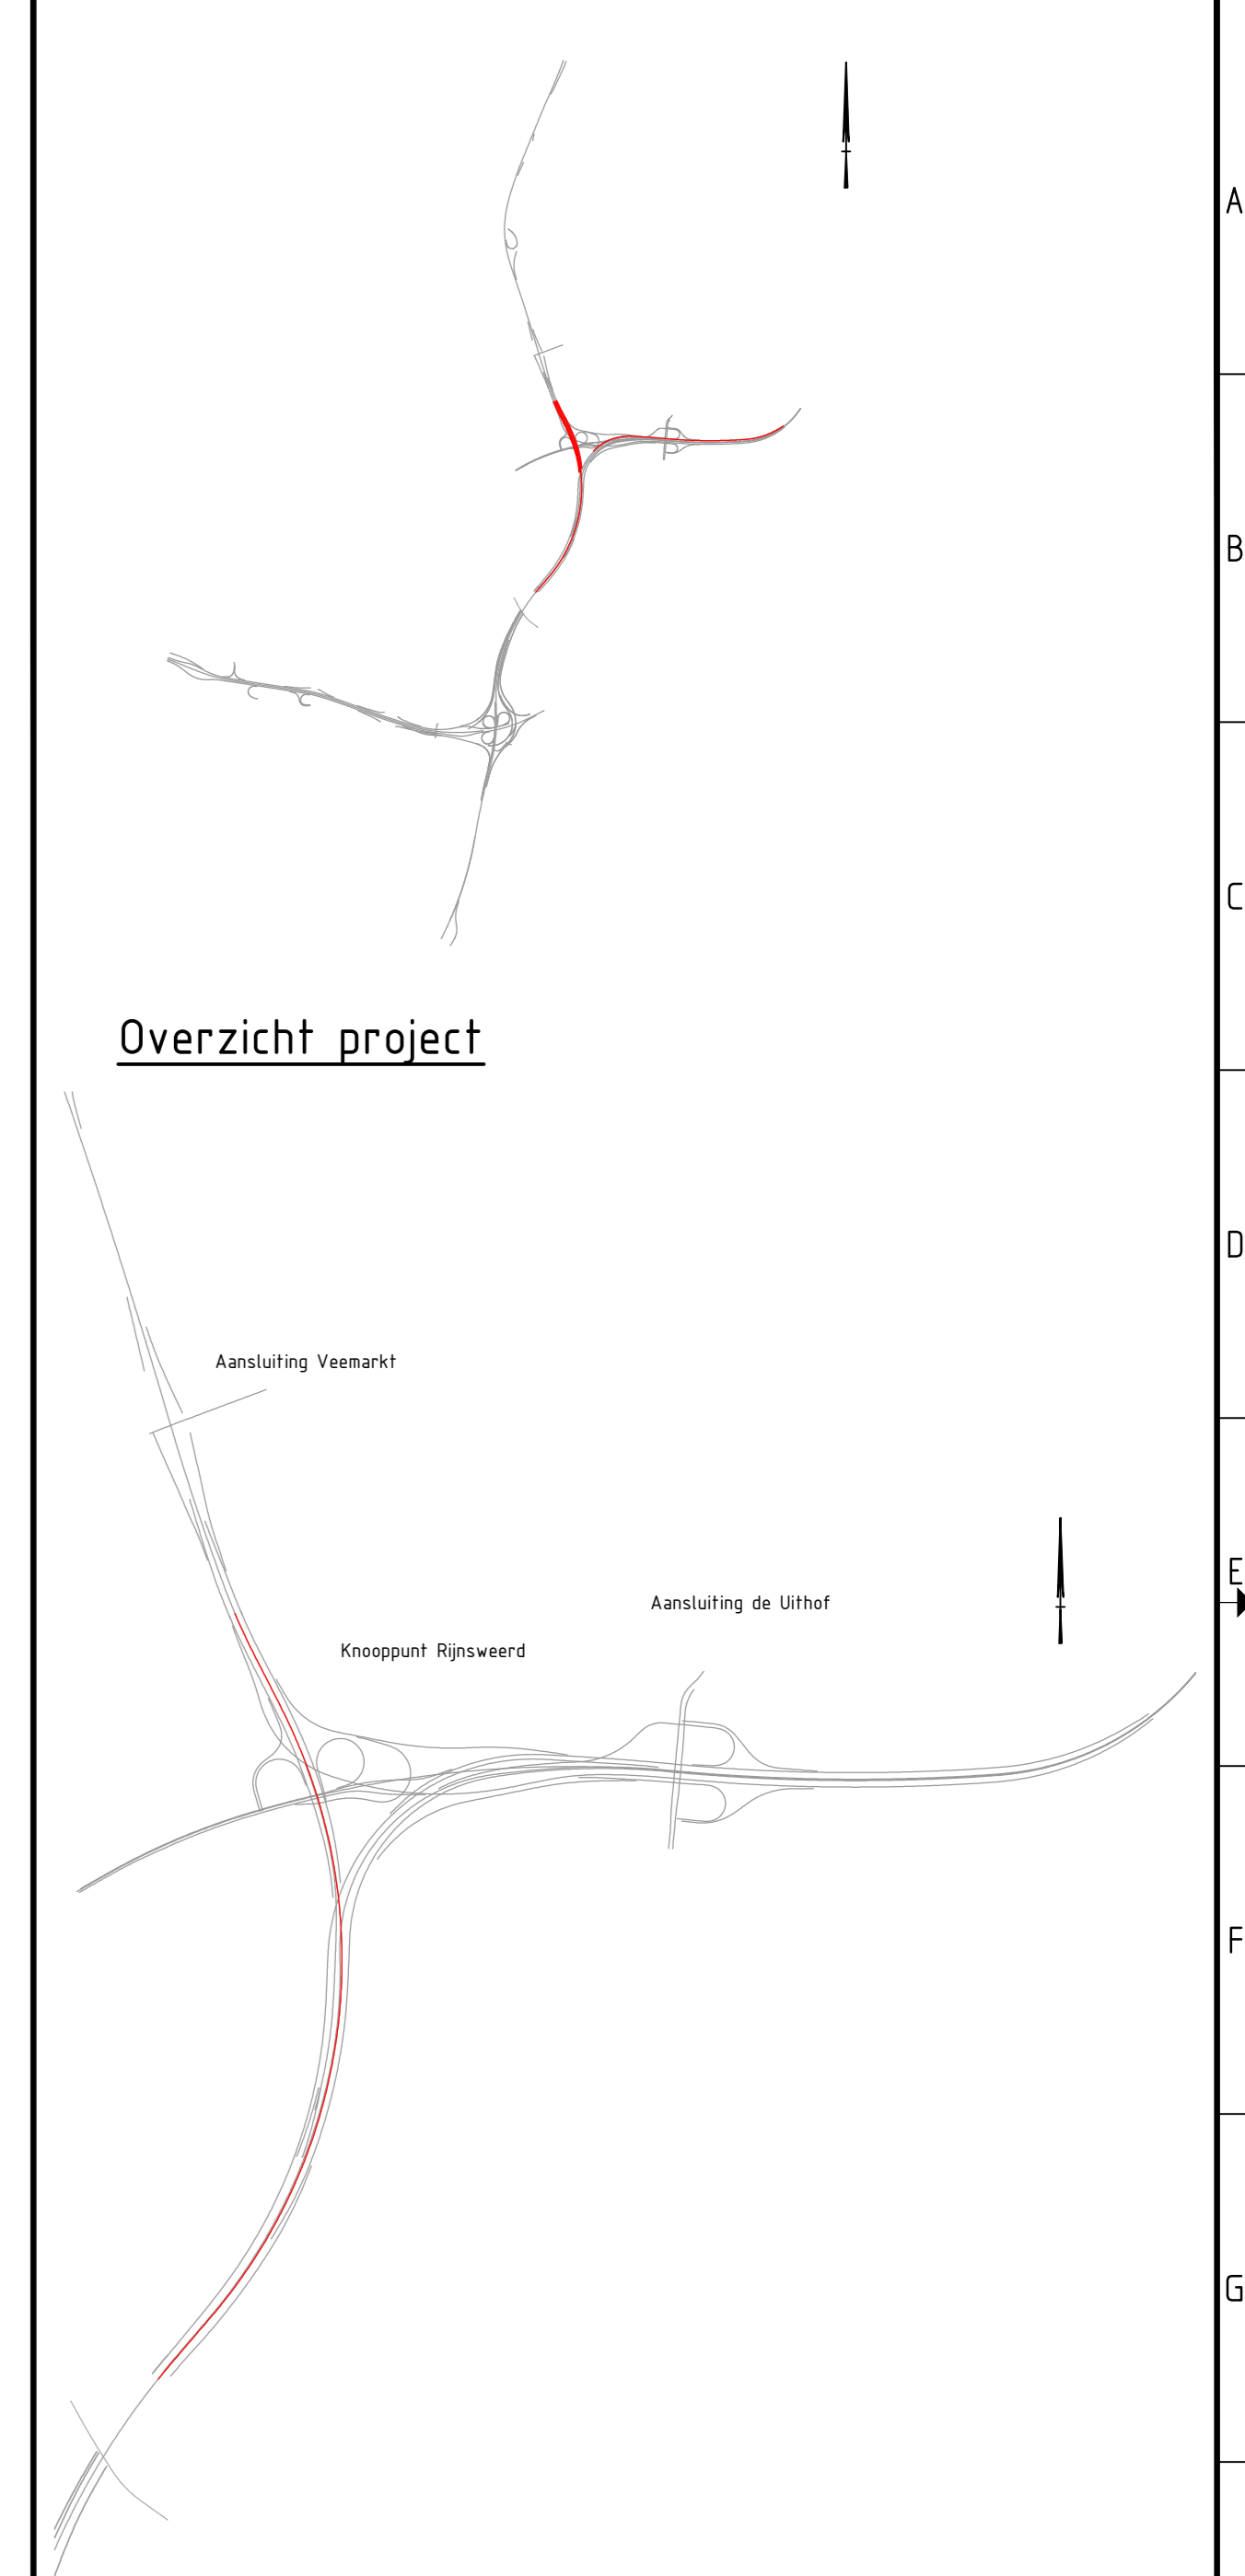

### Detailoverzicht

### Legenda

-  Kunstwerk
-  Asphalt nieuwe weg
-  Nieuw ontwerp
-  Bestaand
- HB Hoofdringbaan
- RB Rangeerbaan
- VW Verbindingsweg
- PB Parallelringbaan



Lengteprofiel - M04A

VW PB A27 Hilversum - PB A12 Arnhem

Schaal horizontaal 12.500  
Schaal vertikaal 1250

N.A.P.=-5,00


Lengteprofiel - M04B

VW PB A12 Arnhem - PB A27 Breda

Schaal horizontaal 12.500  
Schaal vertikaal 1250

N.A.P.=-5,00


Lengteprofiel - M04C

VW HB A27 Breda - PB A12 Den Haag

Schaal horizontaal 12.500  
Schaal vertikaal 1250

N.A.P.=-5,00


Lengteprofiel - M210

HB A27 Breda - Amersfoort (Bypass)

Schaal horizontaal 12.500  
Schaal vertikaal 1250

N.A.P.=-9,00








Lengteprofiel - M21W

HB A27 Hilversum - PB A12 Den Haag


Schaal horizontaal 12.500  
Schaal vertikaal 1250

N.A.P.=-8,00


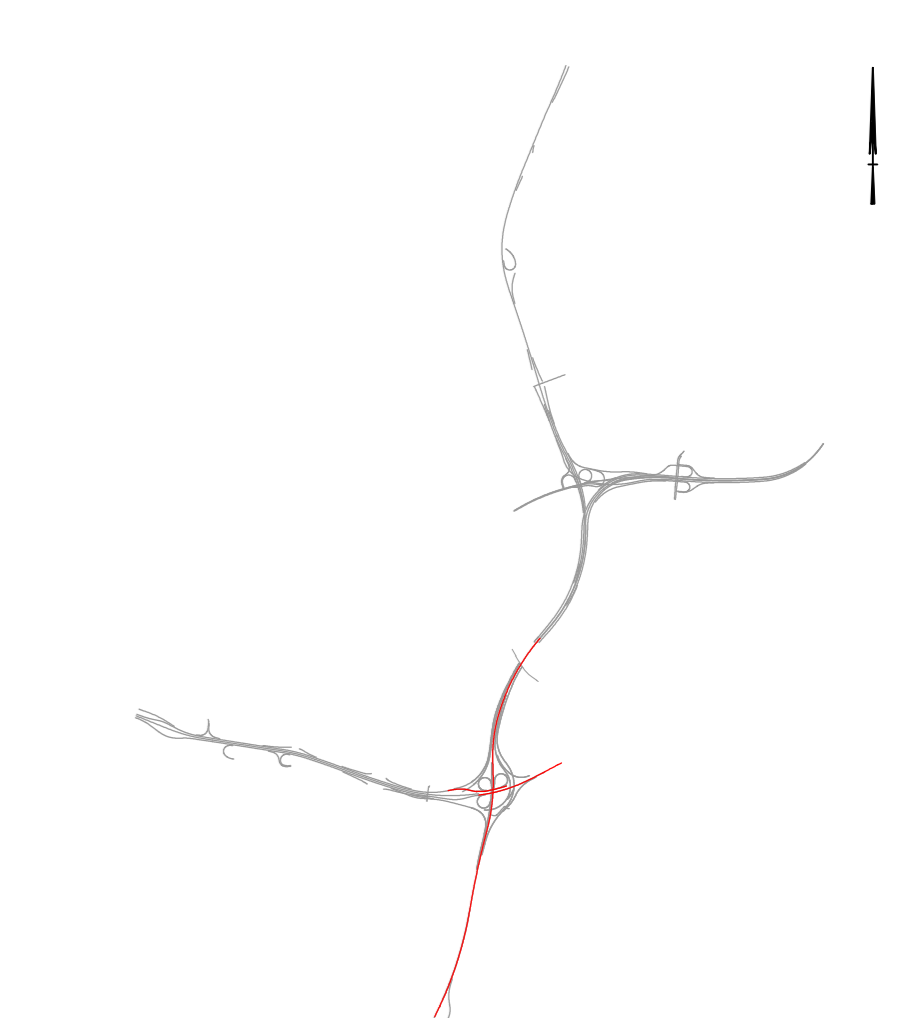

Overzicht project

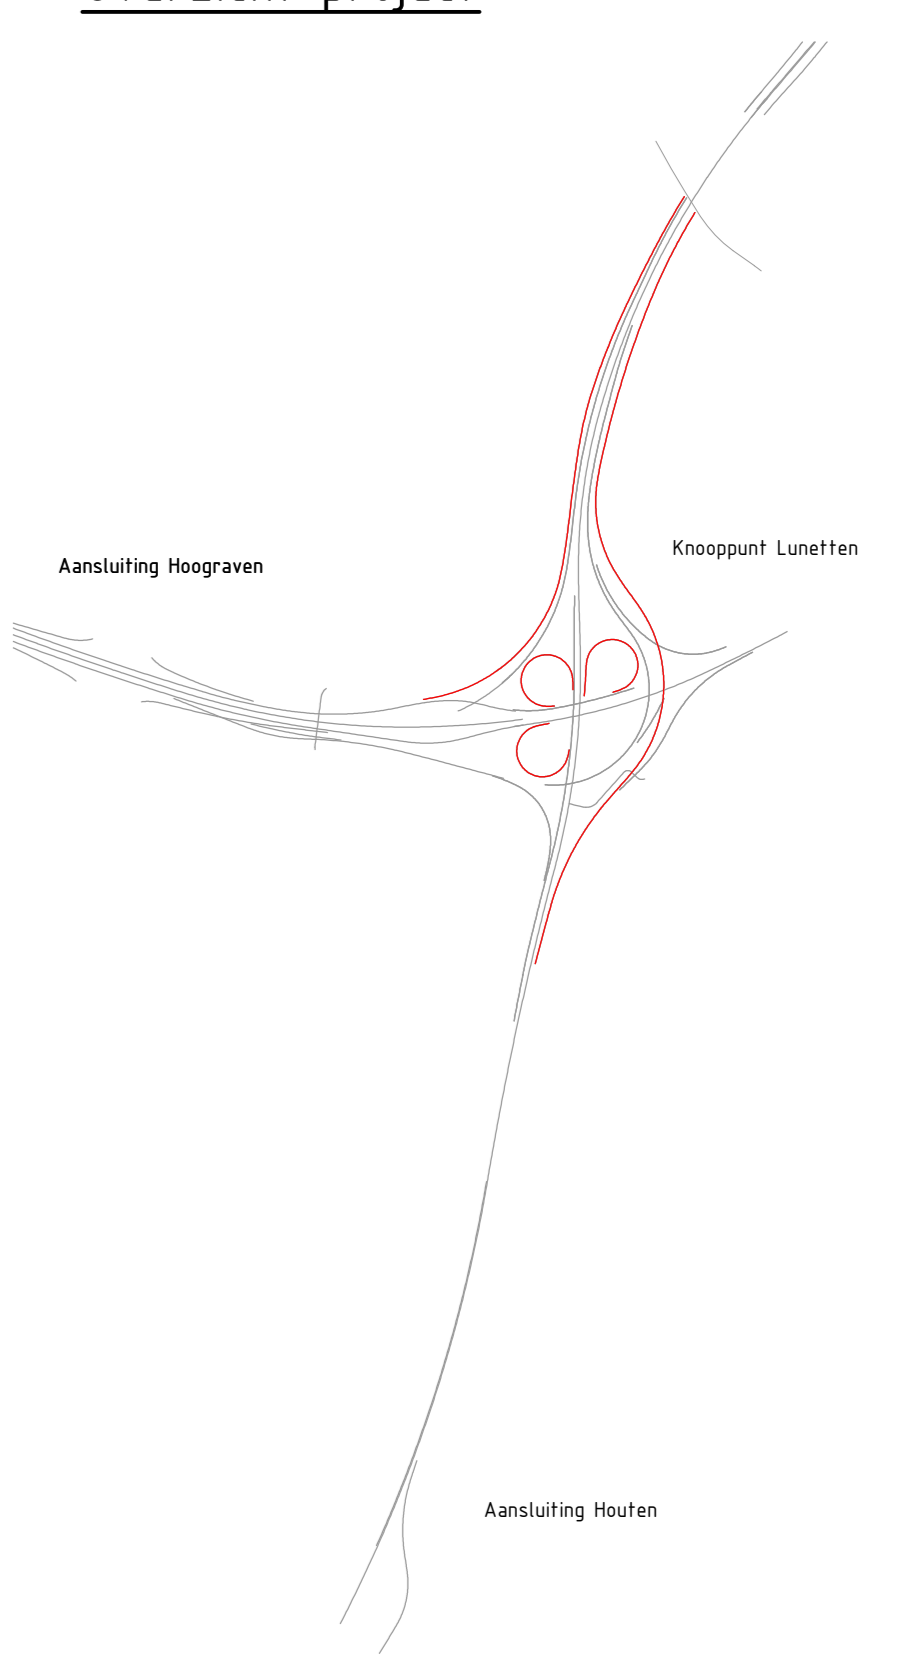

Detailoverzicht

Legenda

- Kunstwerk
- Asphalt nieuwe weg
- Nieuw ontwerp
- Bestaand
- HB Hoofdringbaan
- RB Rangierrijbaan
- VW Verbindingsweg
- PB Parallelrijbaan


### Lengteprofiel - MHT1

Aansluiting Houten toerri oost A27

Schaal horizontaal 1:2500

Schaal verticaal 1:250

N.A.P. = +6,00

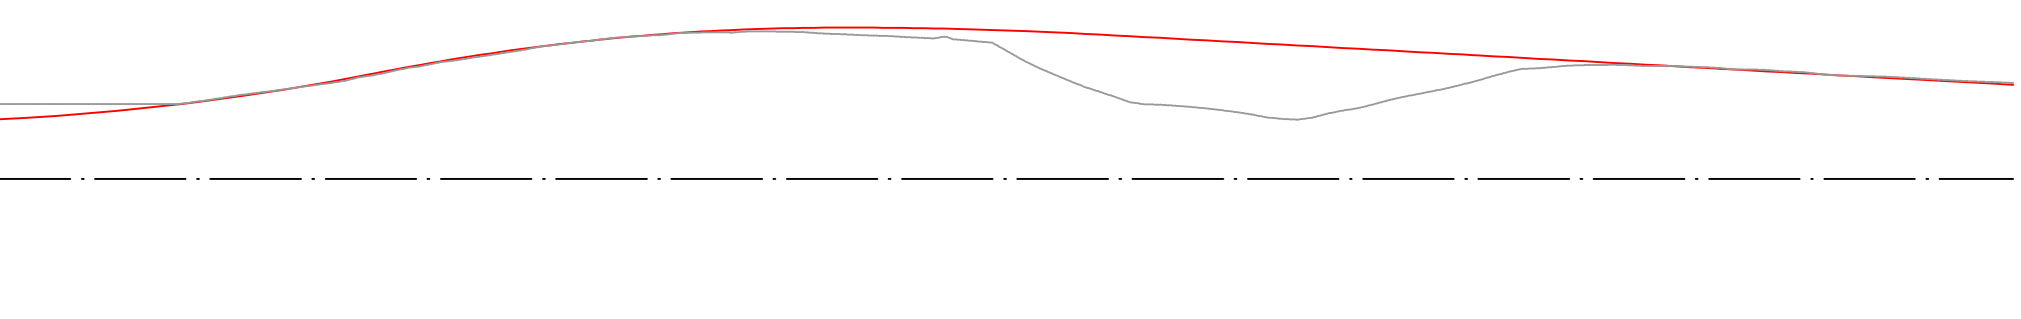



### Lengteprofiel - MKWG

Koningsweg

Schaal horizontaal 1:2500

Schaal verticaal 1:250

N.A.P. = +10,00

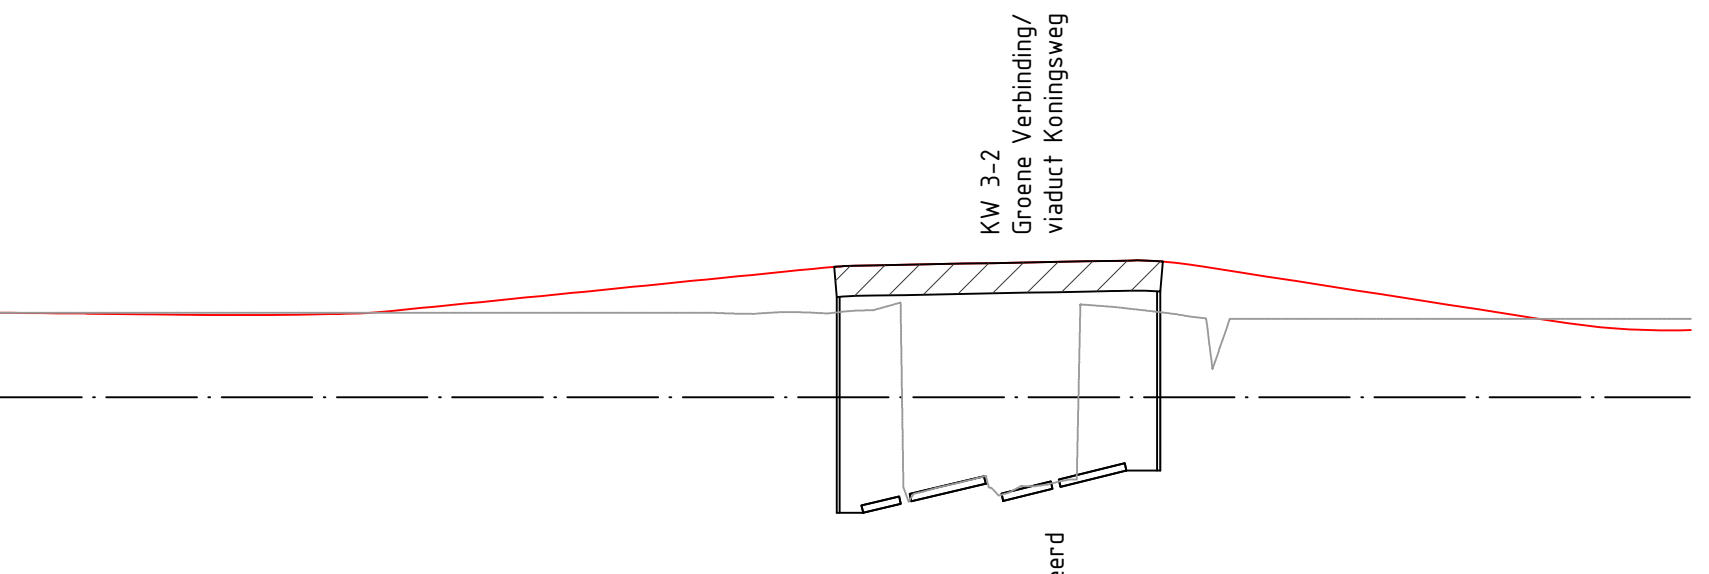



### Lengteprofiel - MLU3

VW PB A12 Den Haag - HB A27 Breda

Schaal horizontaal 1:2500

Schaal verticaal 1:250

N.A.P. = +5,00

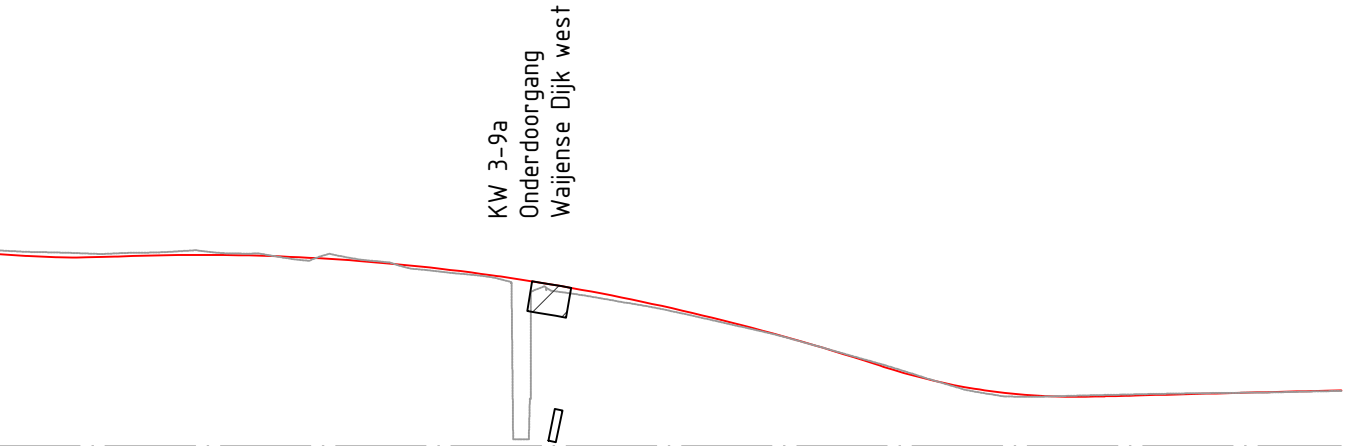



### Lengteprofiel - MLU4

RB A27 Hilversum - Breda

Schaal horizontaal 1:2500

Schaal verticaal 1:250

N.A.P. = +6,00

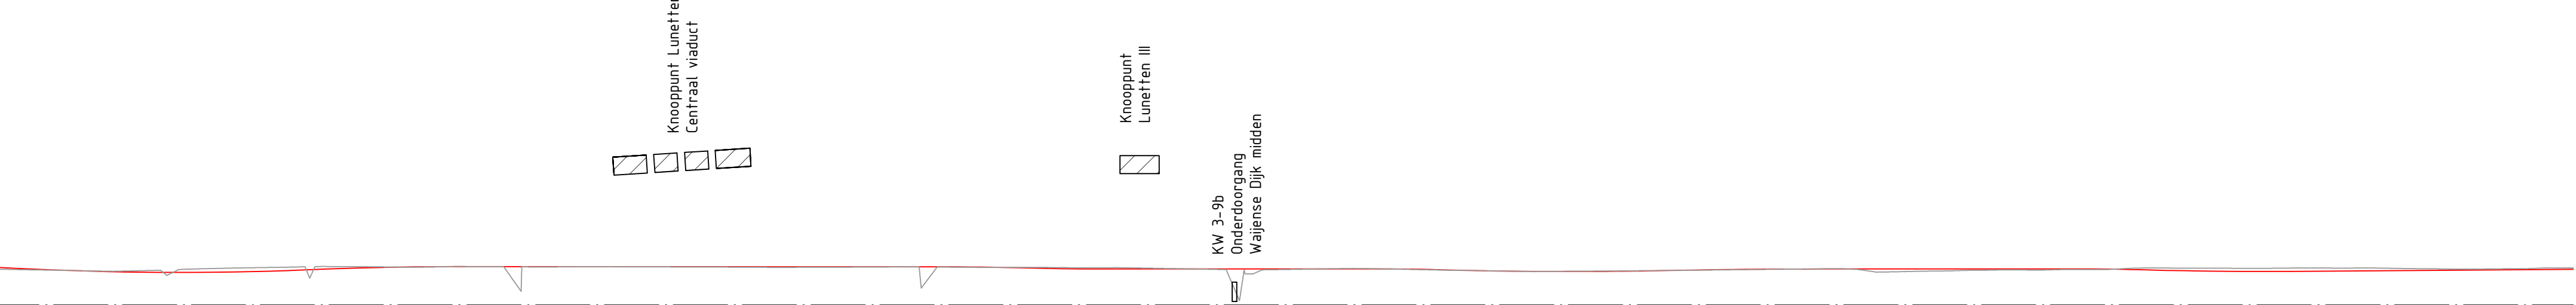



### Lengteprofiel - MLU1

VW HB A27 Breda - PB A12 Arnhem

Schaal horizontaal 1:2500


Schaal verticaal 1:250

N.A.P. = +5,00

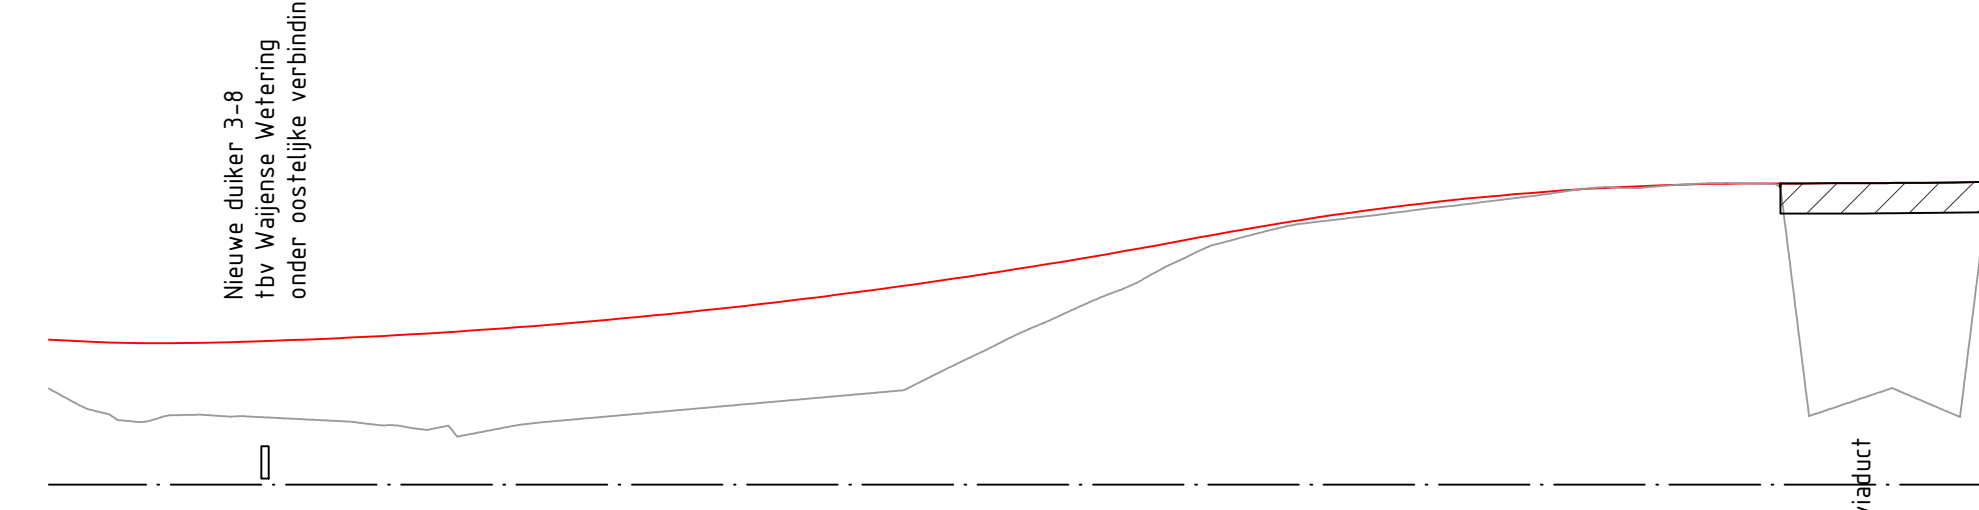


### Overzicht project


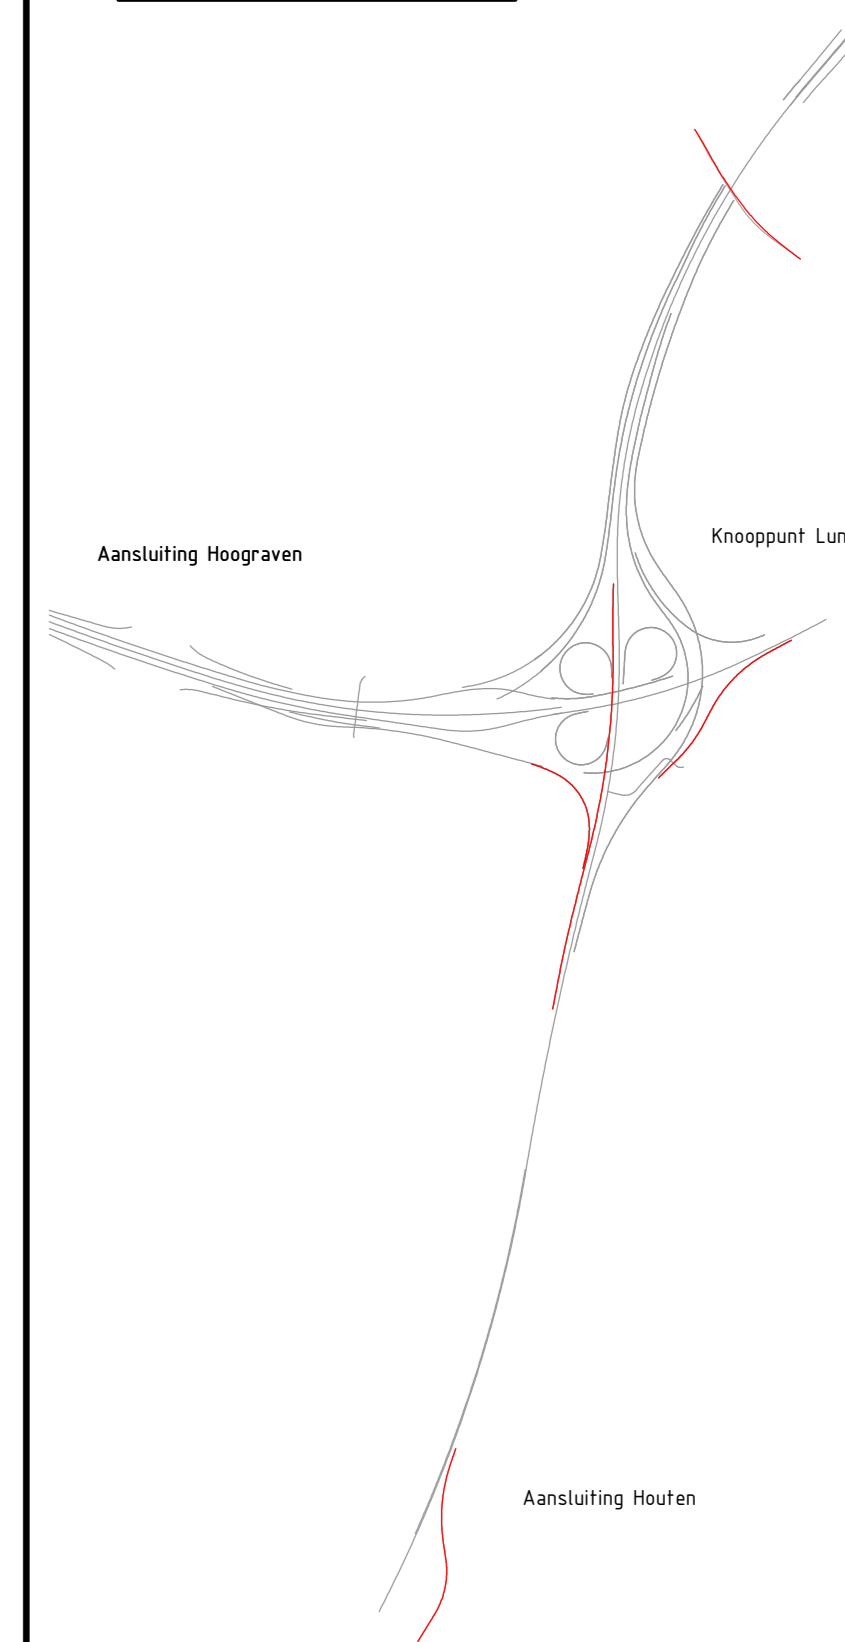


### Detailoverzicht

### Legenda

- Kunstwerk
- Asphalt nieuwe weg
- Nieuw ontwerp
- Bestaand
- HB Hoofdringbaan
- RB Rangeerrijbaan
- VW Verbindingsweg
- PB Parallelrijbaan



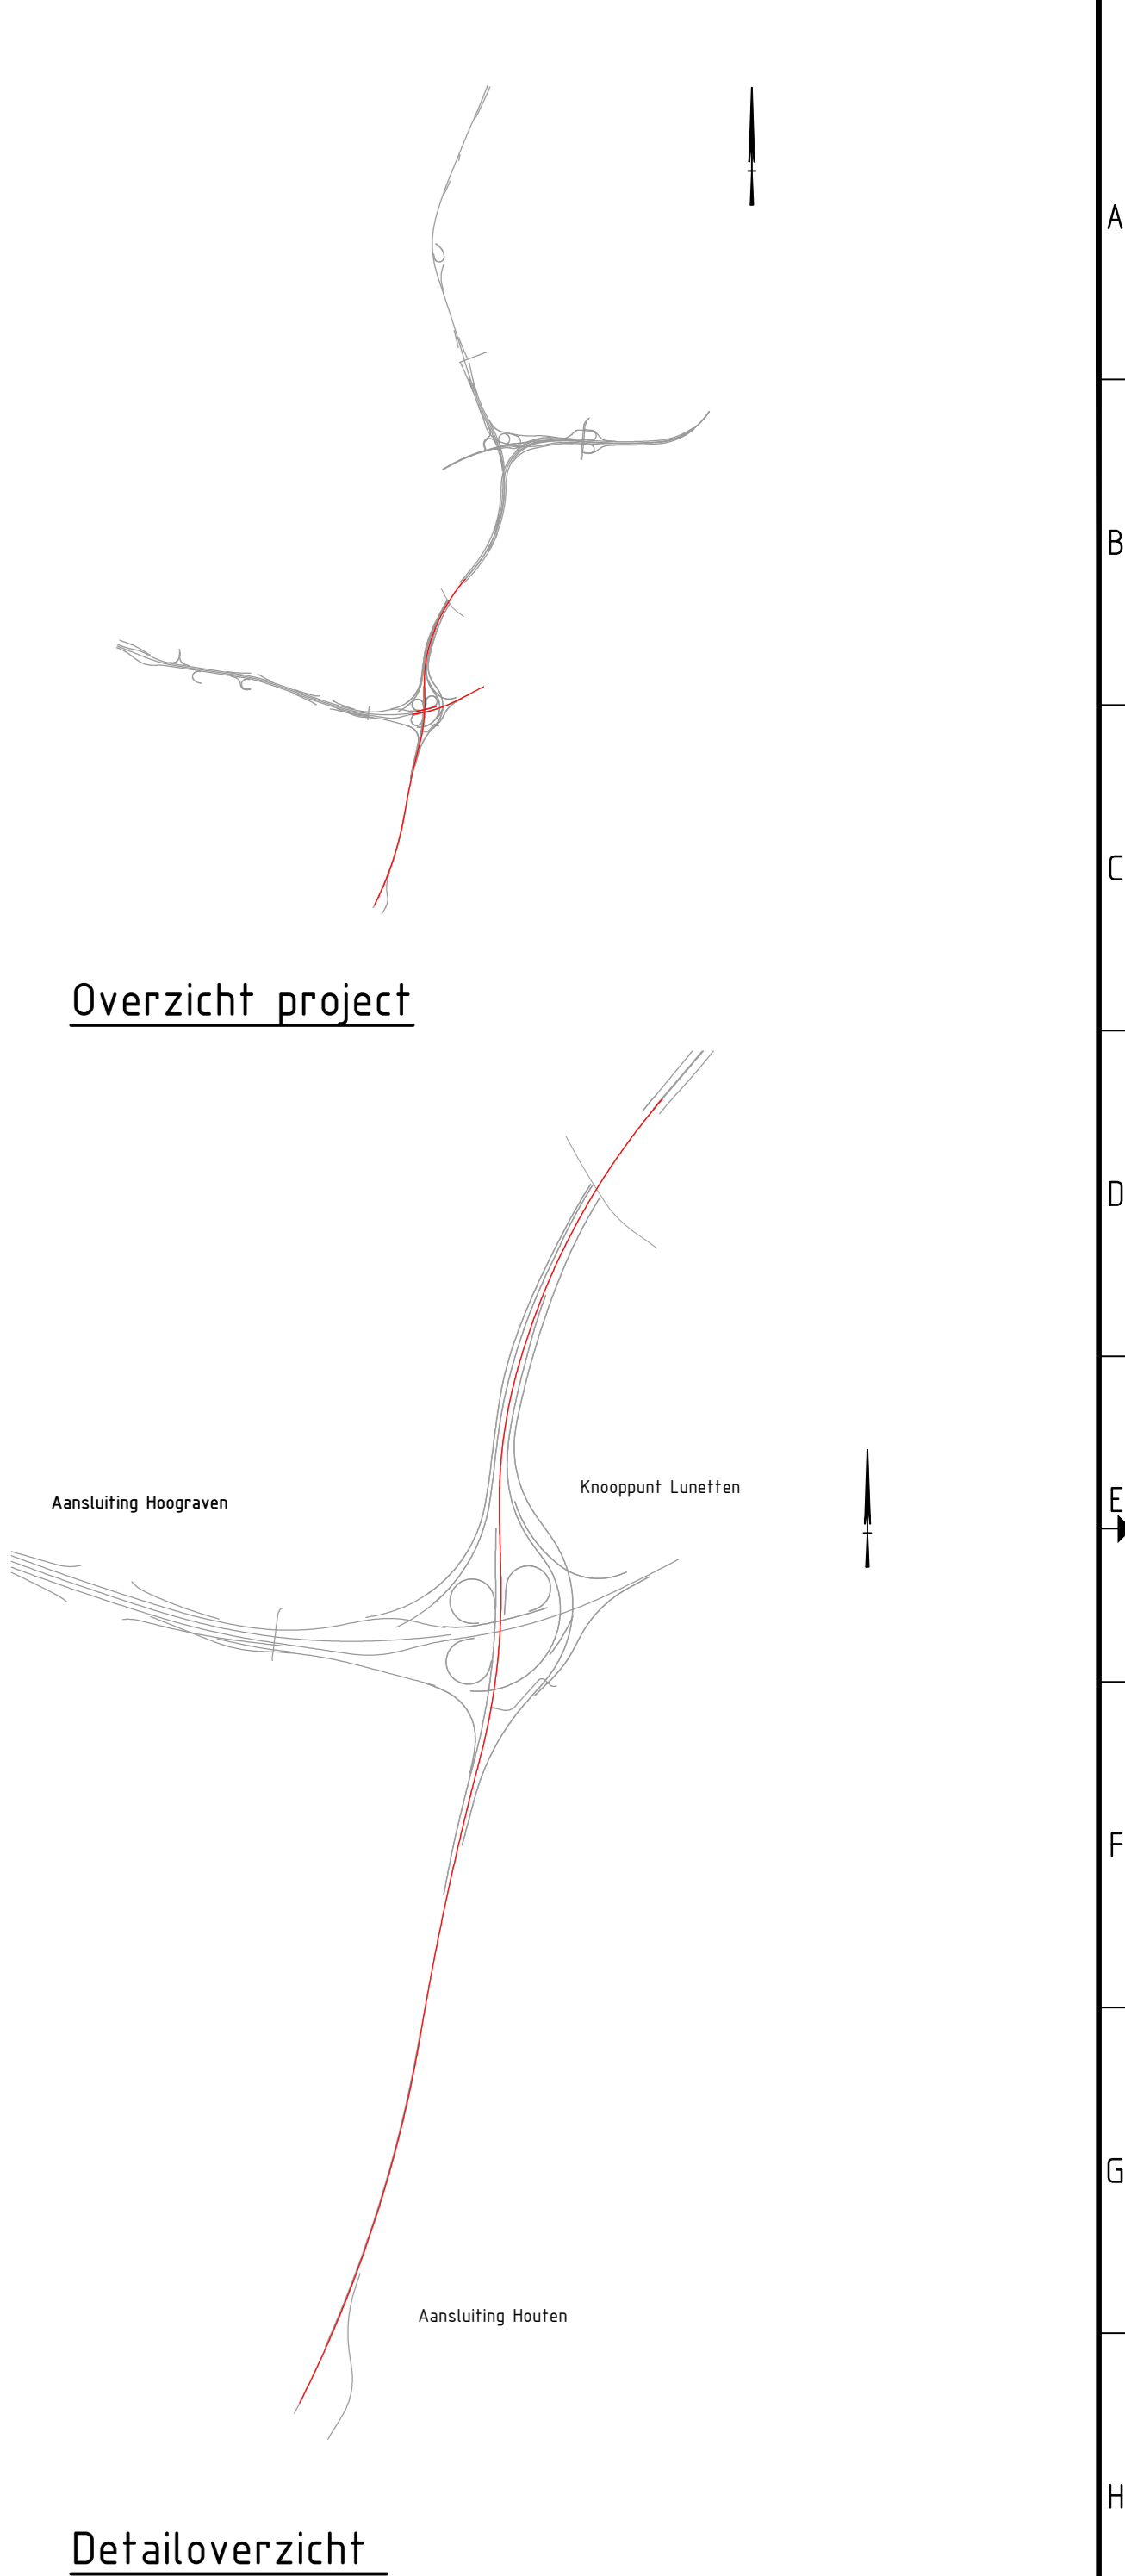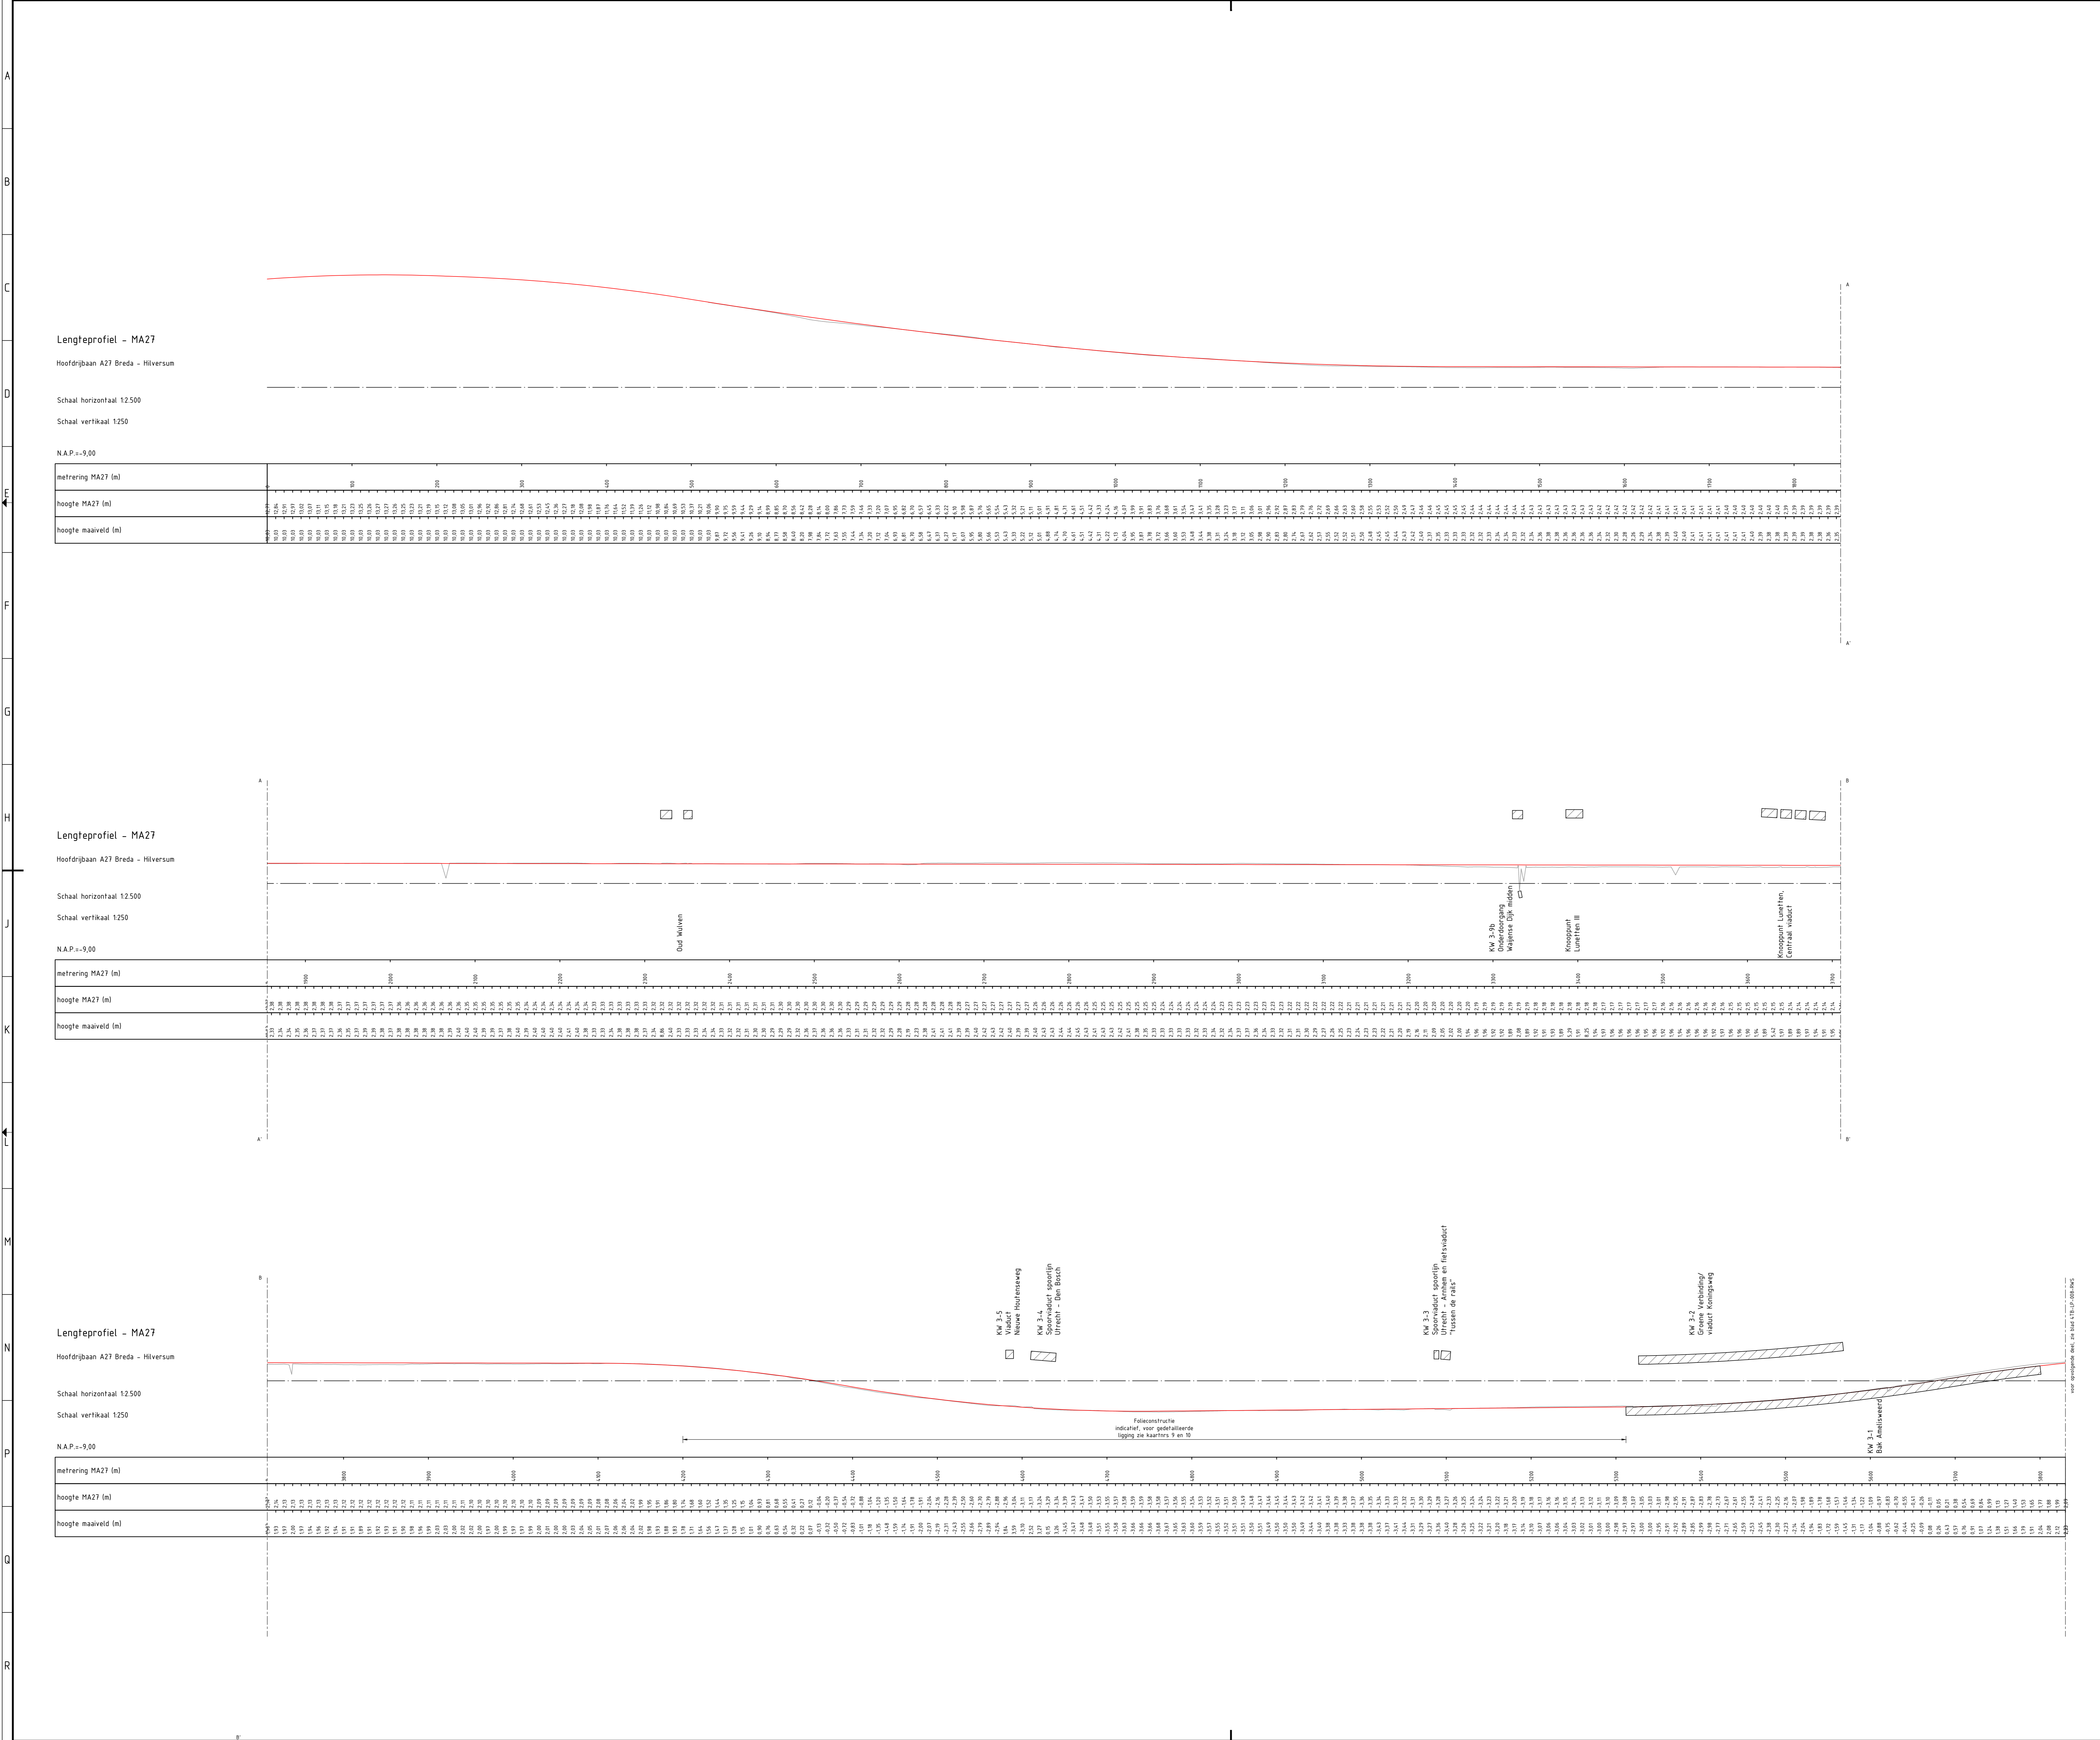

**Legenda**

- Kunstwerk
- Nieuw ontwerp
- Bestaand
- HB Hoofdfrijbaan
- RB Rangereerrijbaan
- VW Verbindingsweg
- PB Parallelrijbaan




Lengteprofiel - MP1R

PB A12 Den Haag - Arnhem

Schaal horizontaal 1:2500


Schaal vertikaal 1:250

N.A.P. = -6,00

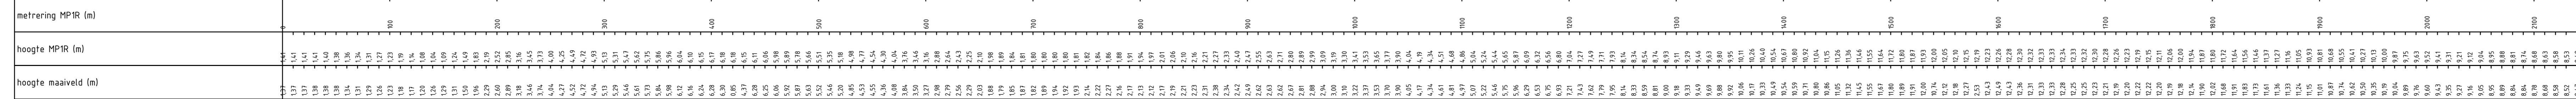

metring MP1R (m)	0	100	200	300	400	500	600	700	800	900	1000	1100	1200	1300	1400	1500	1600	1700	1800	1900	2000	

Overzicht project

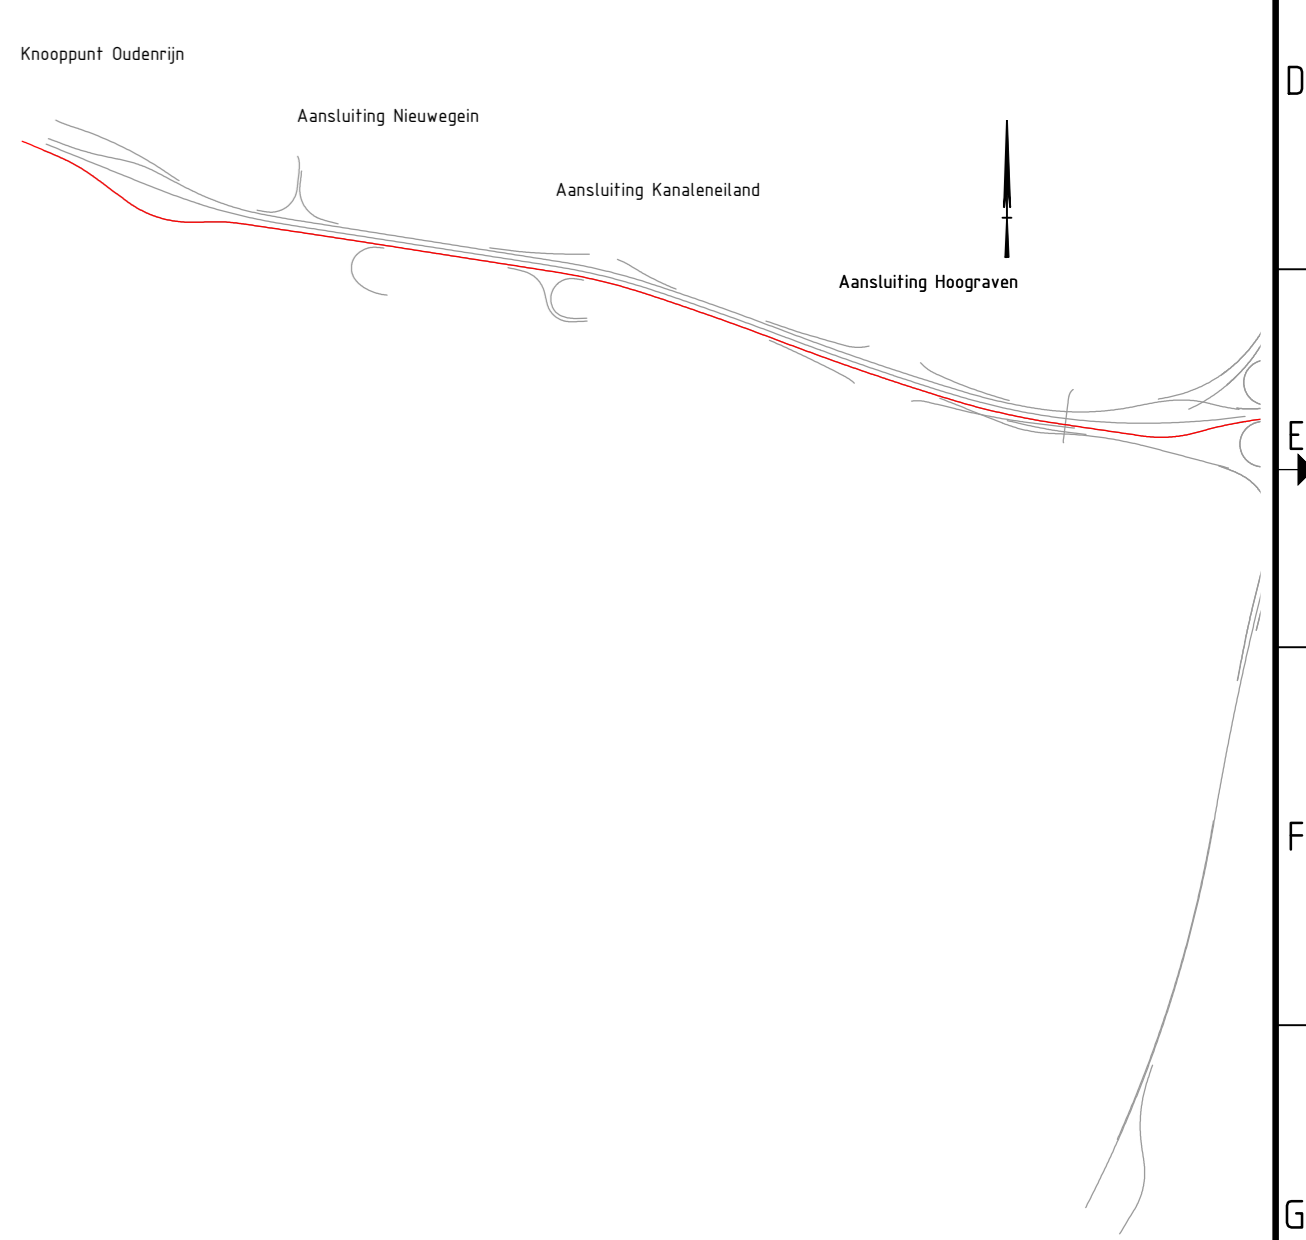

Detailoverzicht


Lengteprofiel - MP1R

PB A12 Den Haag - Arnhem

Schaal horizontaal 1:2500

Schaal vertikaal 1:250

N.A.P. = -6,00

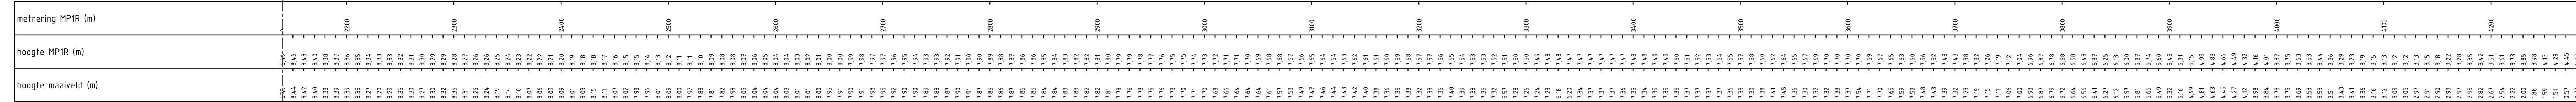



Lengteprofiel - MP1R

PB A12 Den Haag - Arnhem

Schaal horizontaal 1:2500

Schaal vertikaal 1:250

N.A.P. = -6,00

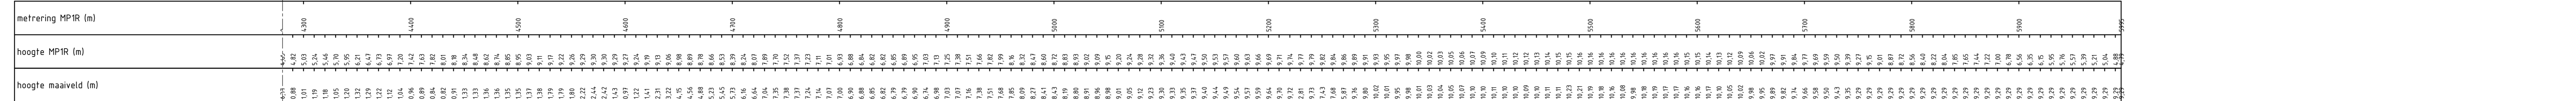


Legenda

- Kunstwerk
- Asfalt nieuwe weg
- Nieuw ontwerp
- Bestaand
- HB Hoofdringbaan
- RB Rangerringbaan
- VW Verbindingsweg
- PB Parallelringbaan


**Lengteprofiel - MP3R**

PB A12 Arnhem - Den Haag

Schaal horizontaal 12500

Schaal verticaal 1250

N.A.P.±-6,00

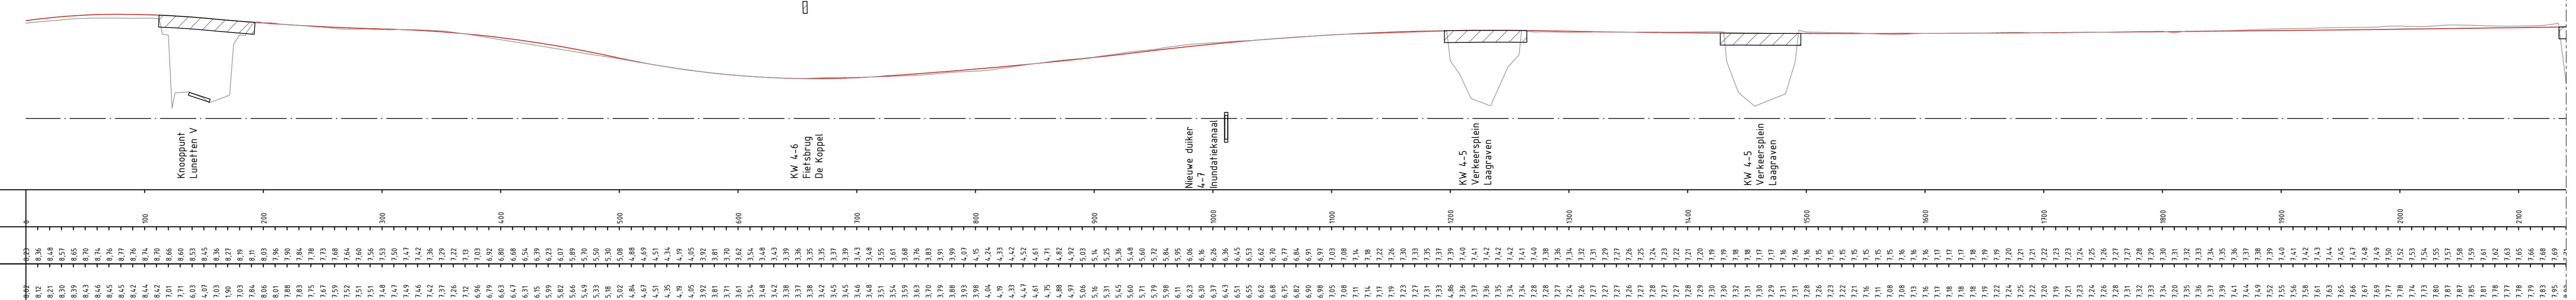

metreering MP3R (m)	0	100	200	300	400	500	600	700	800	900	1000	1100	1200	1300	1400	1500	1600	1700	1800	1900	2000


**Lengteprofiel - MP3R**

PB A12 Arnhem - Den Haag

Schaal horizontaal 12500

Schaal verticaal 1250

N.A.P.±-6,00

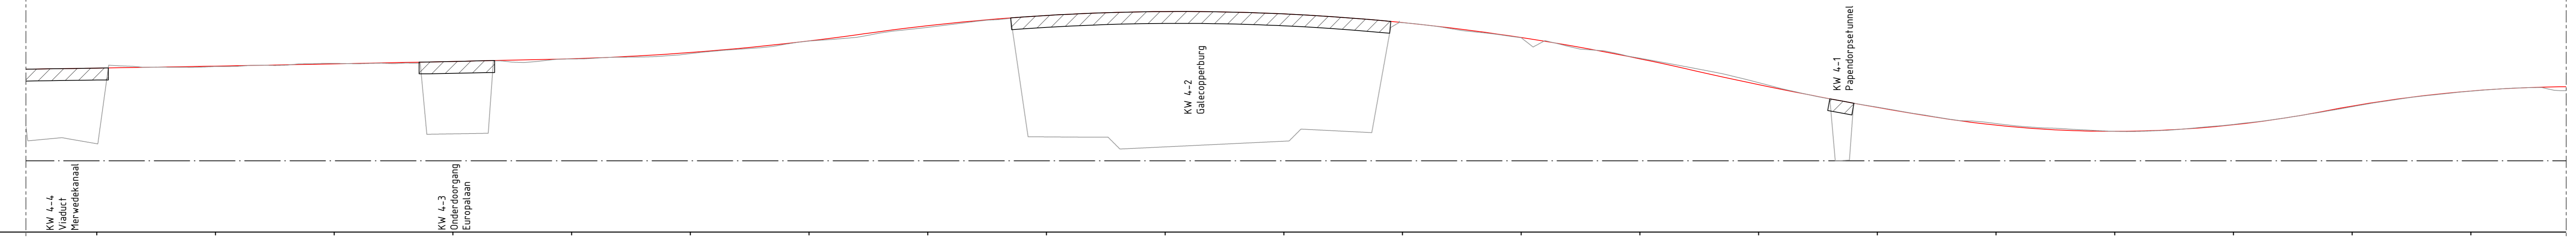



**Lengteprofiel - MP3R**

PB A12 Arnhem - Den Haag

Schaal horizontaal 12500

Schaal verticaal 1250

N.A.P.±-6,00

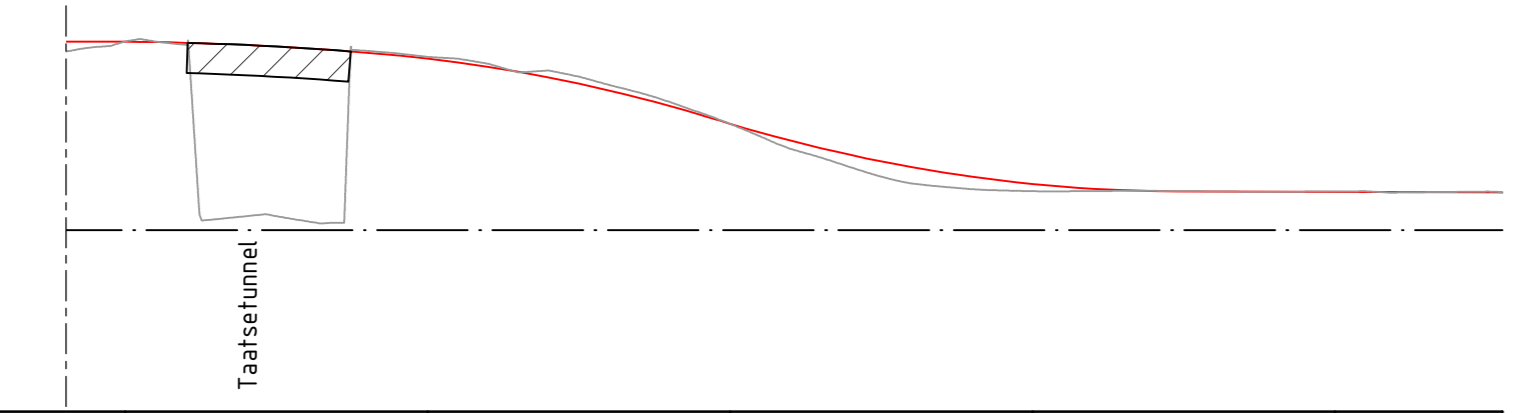



**Lengteprofiel - MW1**

Aansluiting Utrecht-Lunetten afrit noord

Schaal horizontaal 12500

Schaal verticaal 1250

N.A.P.±-6,00

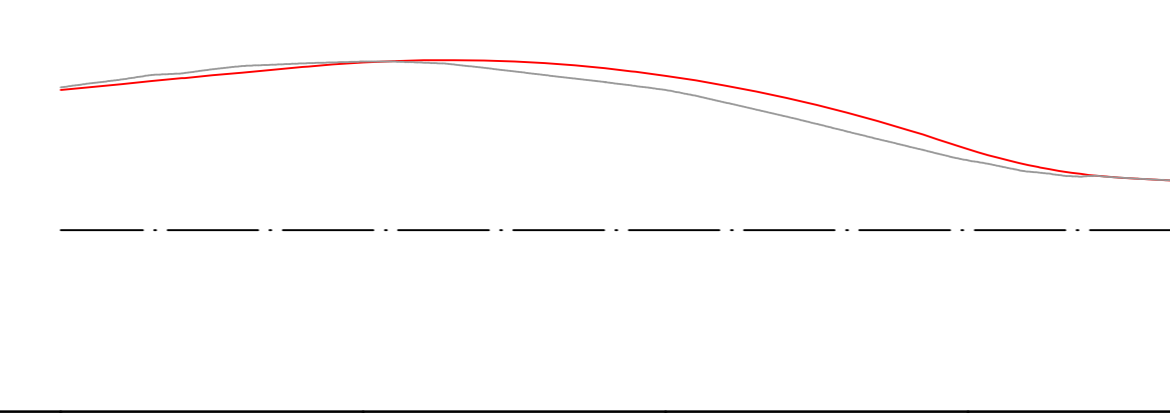



**Lengteprofiel - MW2**

Aansluiting Utrecht-Lunetten toerit noord

Schaal horizontaal 12500

Schaal verticaal 1250

N.A.P.±-6,00

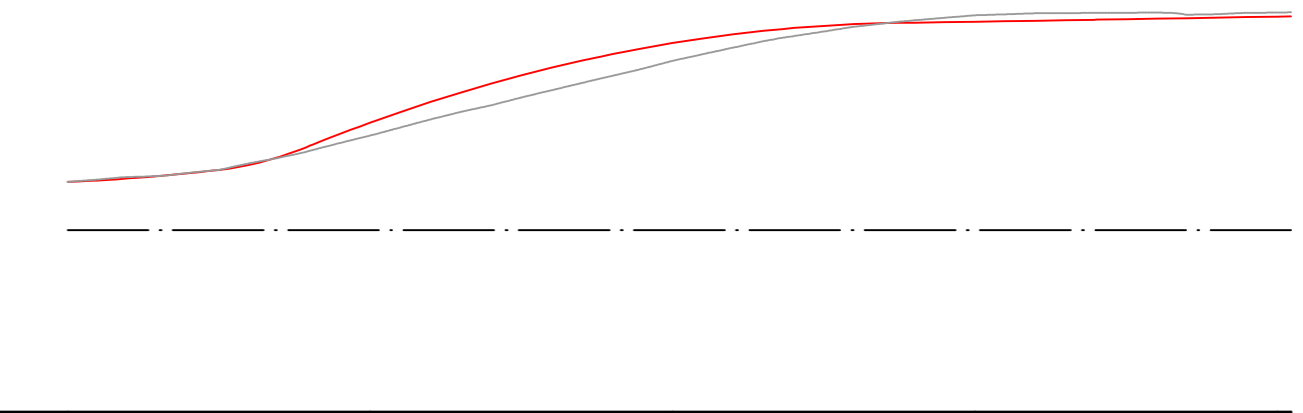



**Lengteprofiel - MW3**

Aansluiting Utrecht-Lunetten afrit zuid

Schaal horizontaal 12500

Schaal verticaal 1250

N.A.P.±-6,00

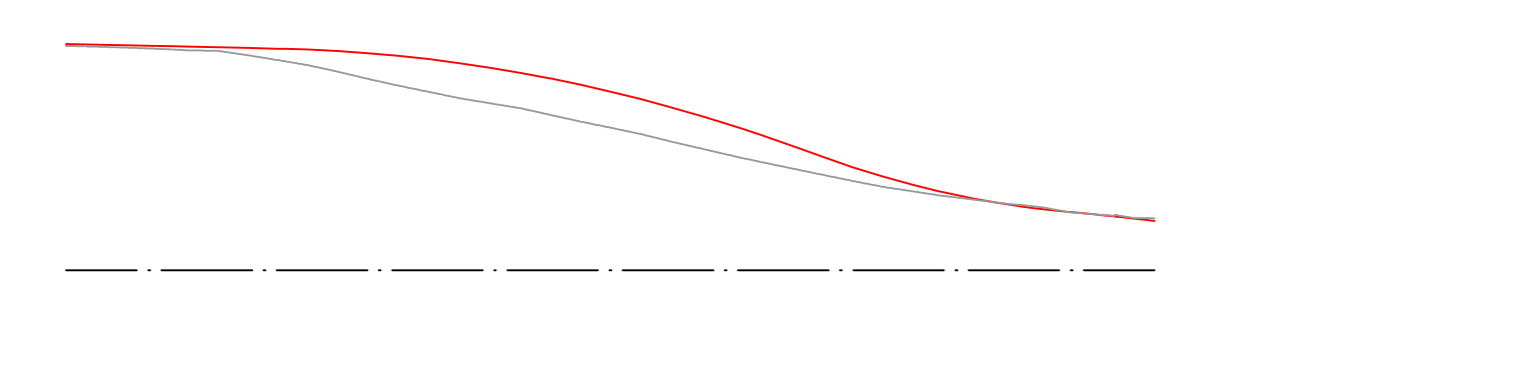



**Lengteprofiel - MW4**

Aansluiting Utrecht-Lunetten toerit zuid

Schaal horizontaal 12500


Schaal verticaal 1250

N.A.P.±-6,00

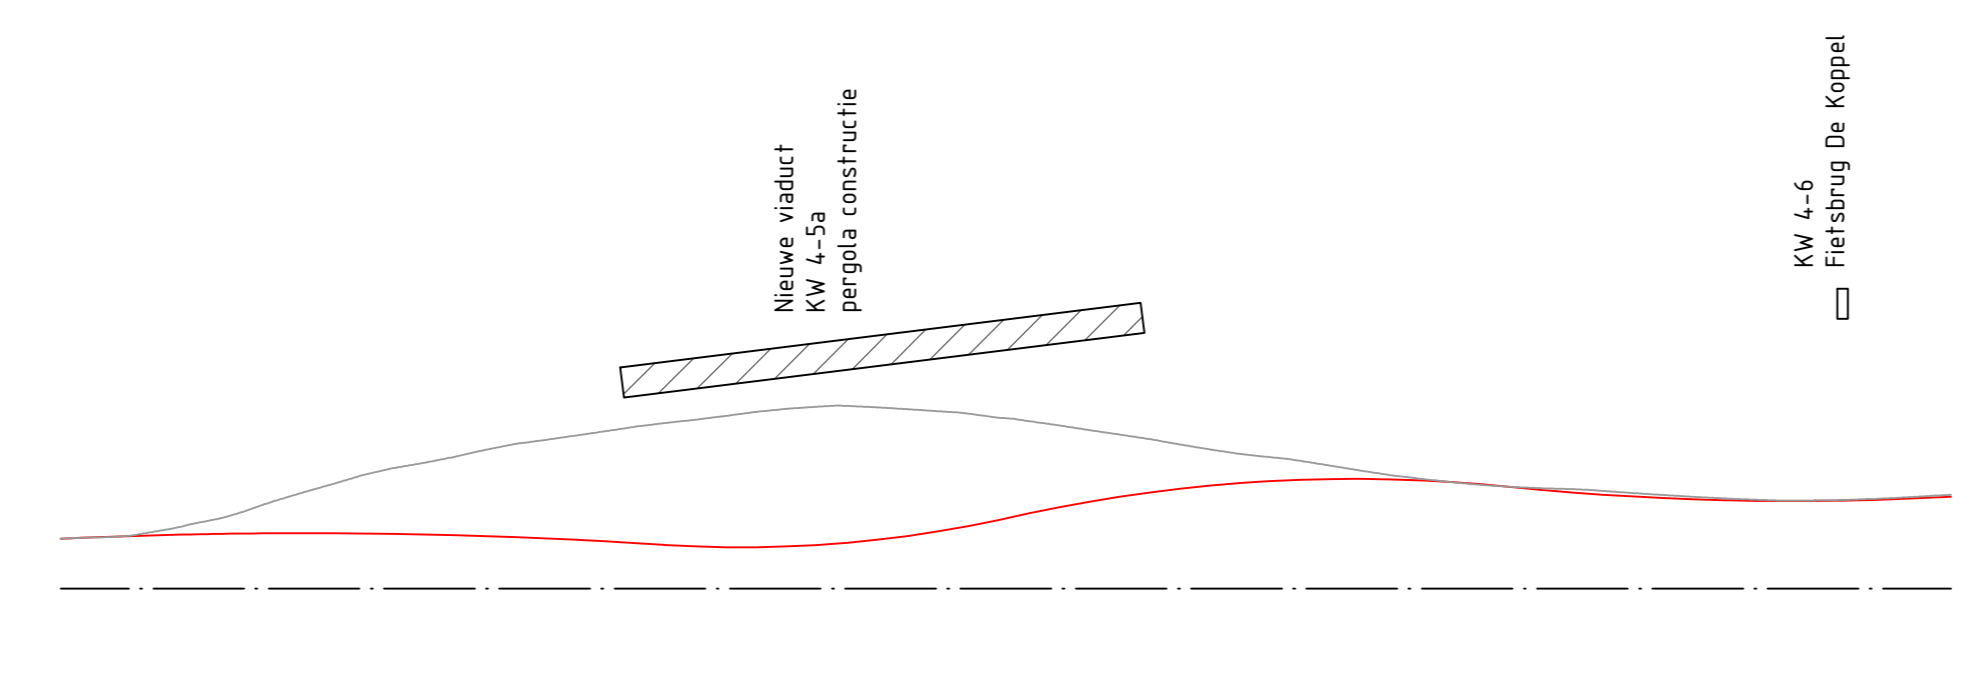


**Overzicht project**

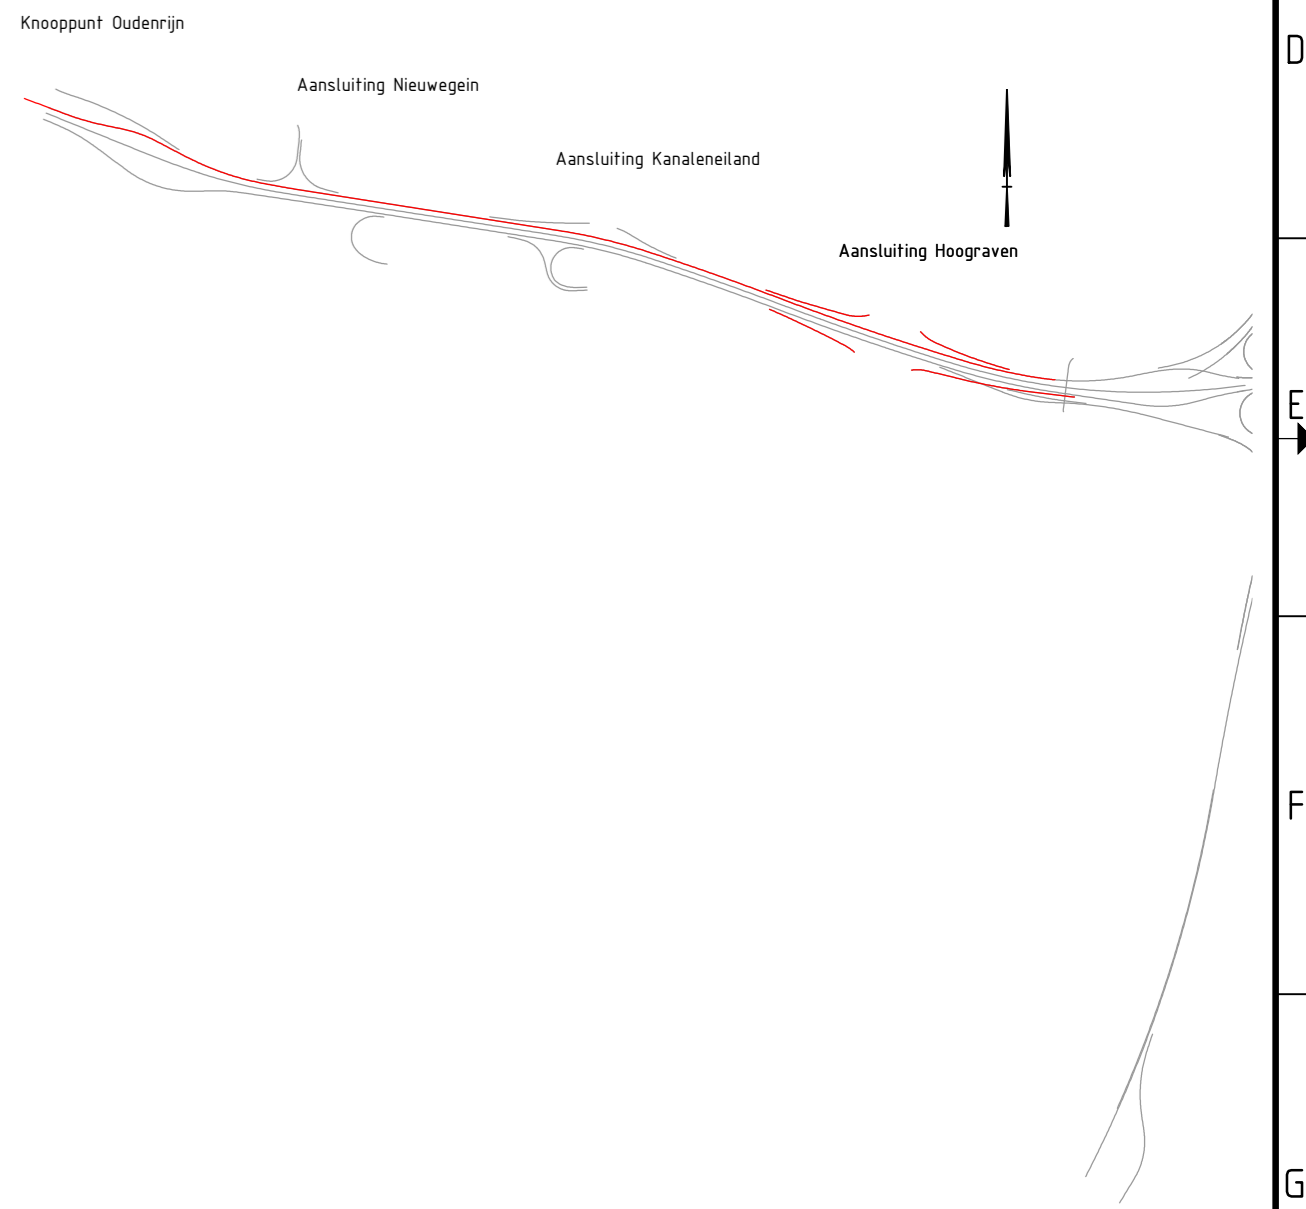

**Detailoverzicht**

**Legenda**

- Kunstwerk
- Asphalt nieuwe weg
- Nieuw ontwerp
- Bestaand
- HB Hoofdringbaan
- RB Rangieringbaan
- VW Verbindingsweg
- PB Parallelringbaan