



0 m I.o.v. NAP	
as hoogte i.o.v. NAP	9372,937
horizontaal alignment	alignement volgt bestaand tracé
verticaal alignment	alignement volgt bestaand alignment
maaiveld hoogte	9372,937
metreering	9372,937

LENGTEPROFIEL AS A15
 hor. schaal 1:2500
 vert. schaal 1:250

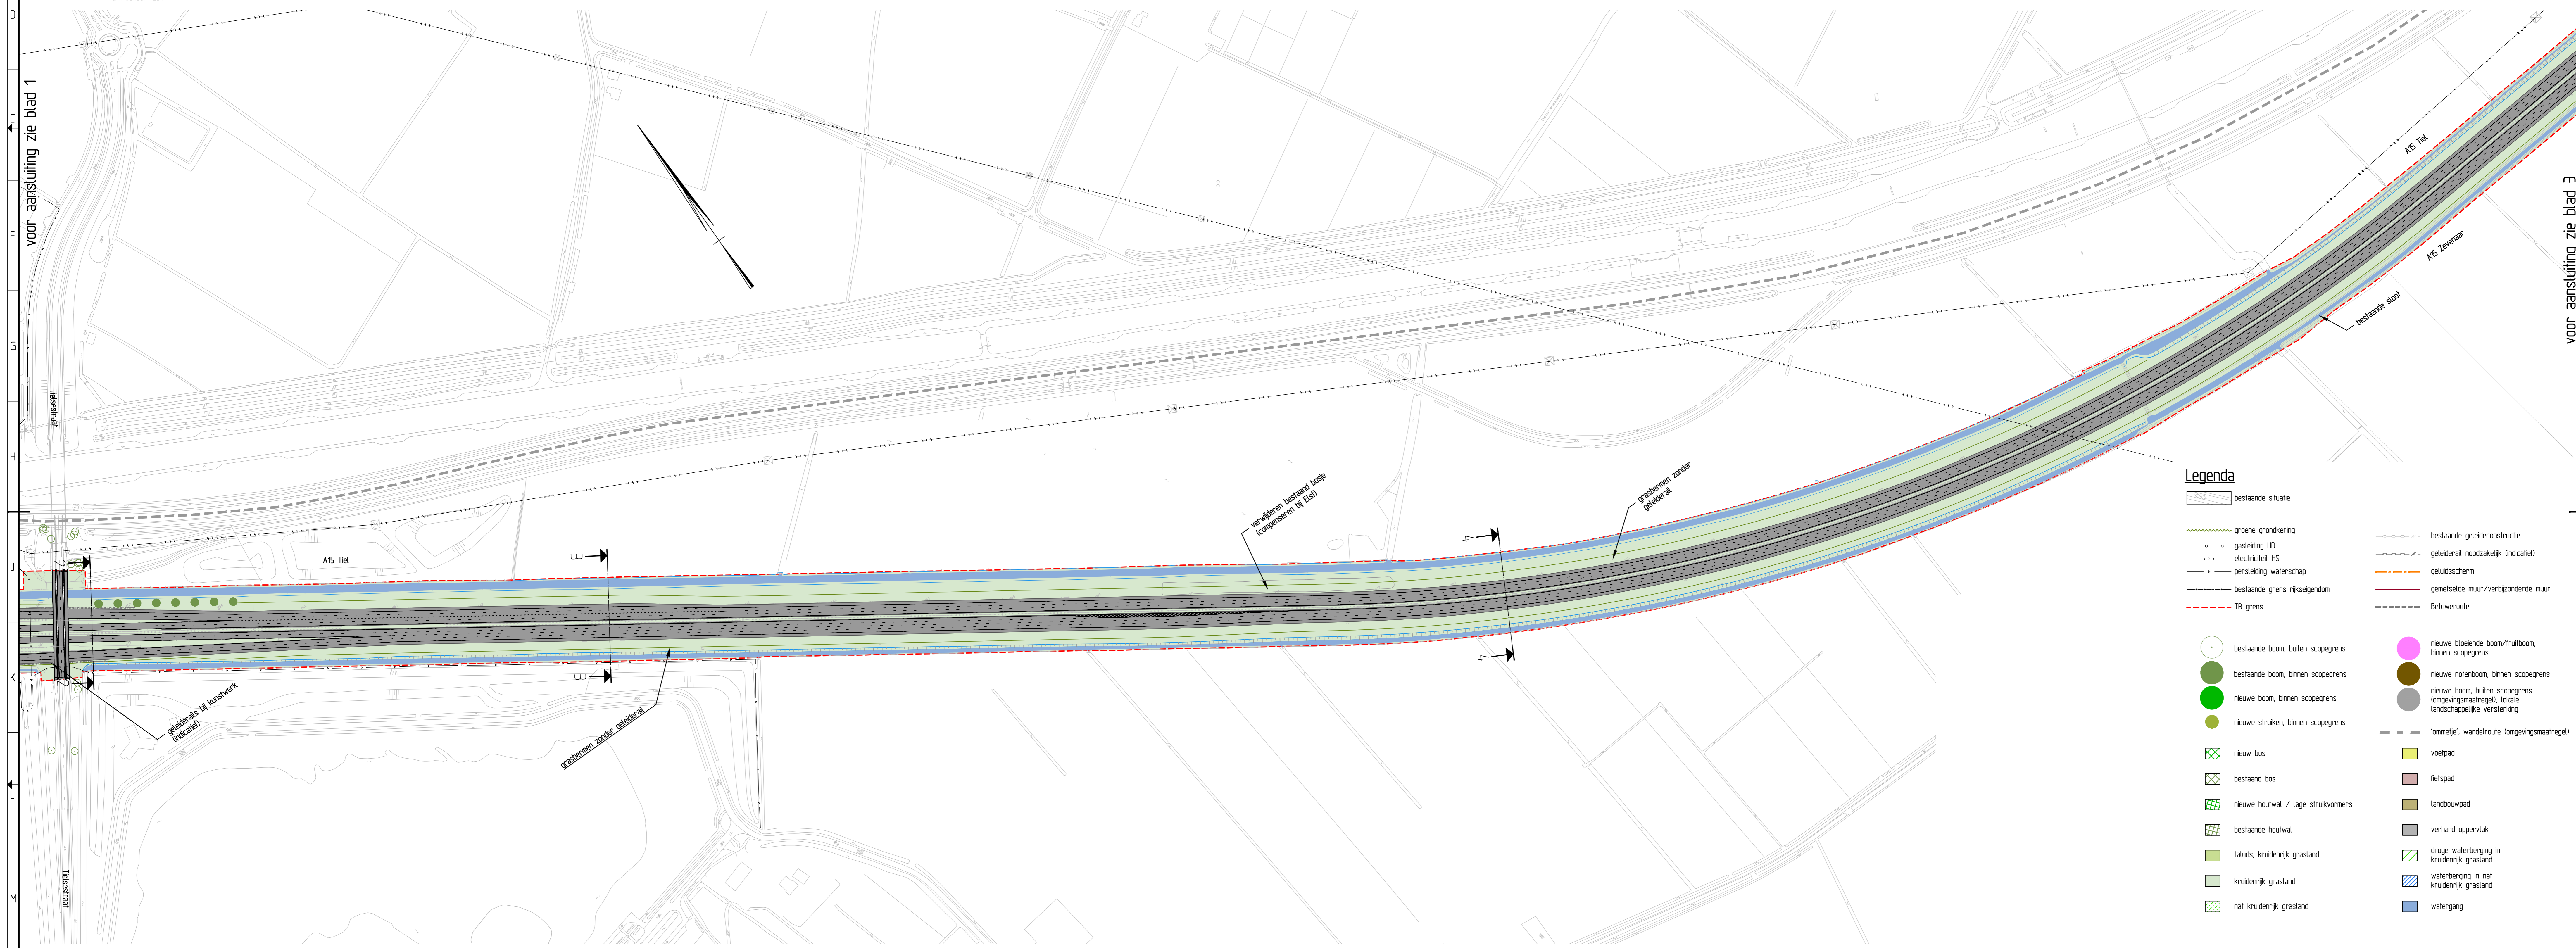

Legenda

	bestaande situatie		bestaande geleidsconstructie
	groene grondkering		geleiderak rootzakelijk (indicaat)
	gasleiding HD		geleiderak
	perskleding waterschap		gehegelsde muur/verbijzonderde muur
	bestaande grens rijkseigendom		TB grens
	bestaande boom, buiten scopegrens		nieuwe bloeiende boom/ruitboom, binnen scopegrens
	bestaande boom, binnen scopegrens		nieuwe rofenboom, binnen scopegrens
	nieuwe boom, binnen scopegrens		nieuwe boom, buiten scopegrens (omgevingsmaatregel), lokale landschappelijke versterking
	nieuwe struiken, binnen scopegrens		voetpad
	nieuw bos		fietspad
	bestaand bos		landbouwpad
	nieuwe houtwal / lage struikvormers		verhard oppervlak
	bestaande houtwal		droge waterberging in kruidenrijk grasland
	taluds, kruidenrijk grasland		waterberging in nat kruidenrijk grasland
	kruidenrijk grasland		watergang
	nat kruidenrijk grasland		

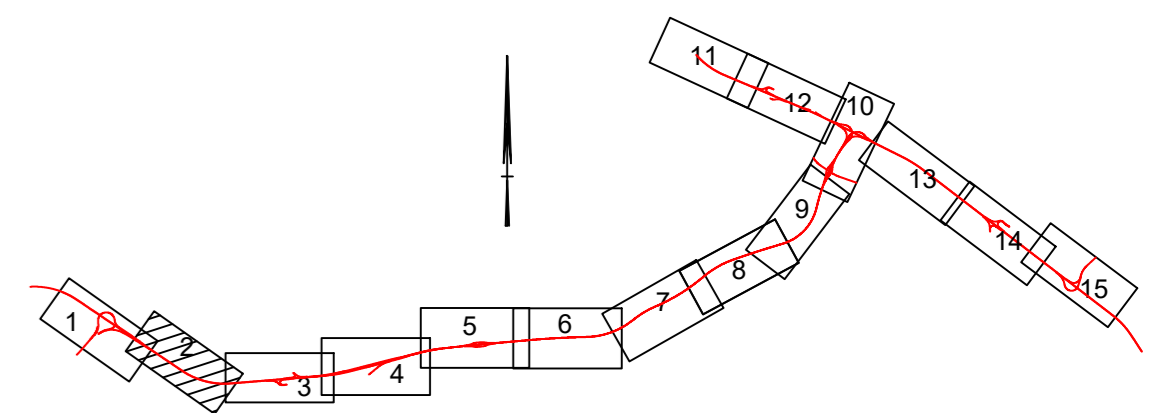

TB A12/A15 Ressen - Oudbraeken (via A15)

Ontwerpklaar
 Knooppunt Valburg - aansluiting Elst
 km. 156.100 - km. 158.600

DEFINITIEF

Kaartblad
 2 van 15
 schaal 1:2500
 15 februari 2017

formaat A0