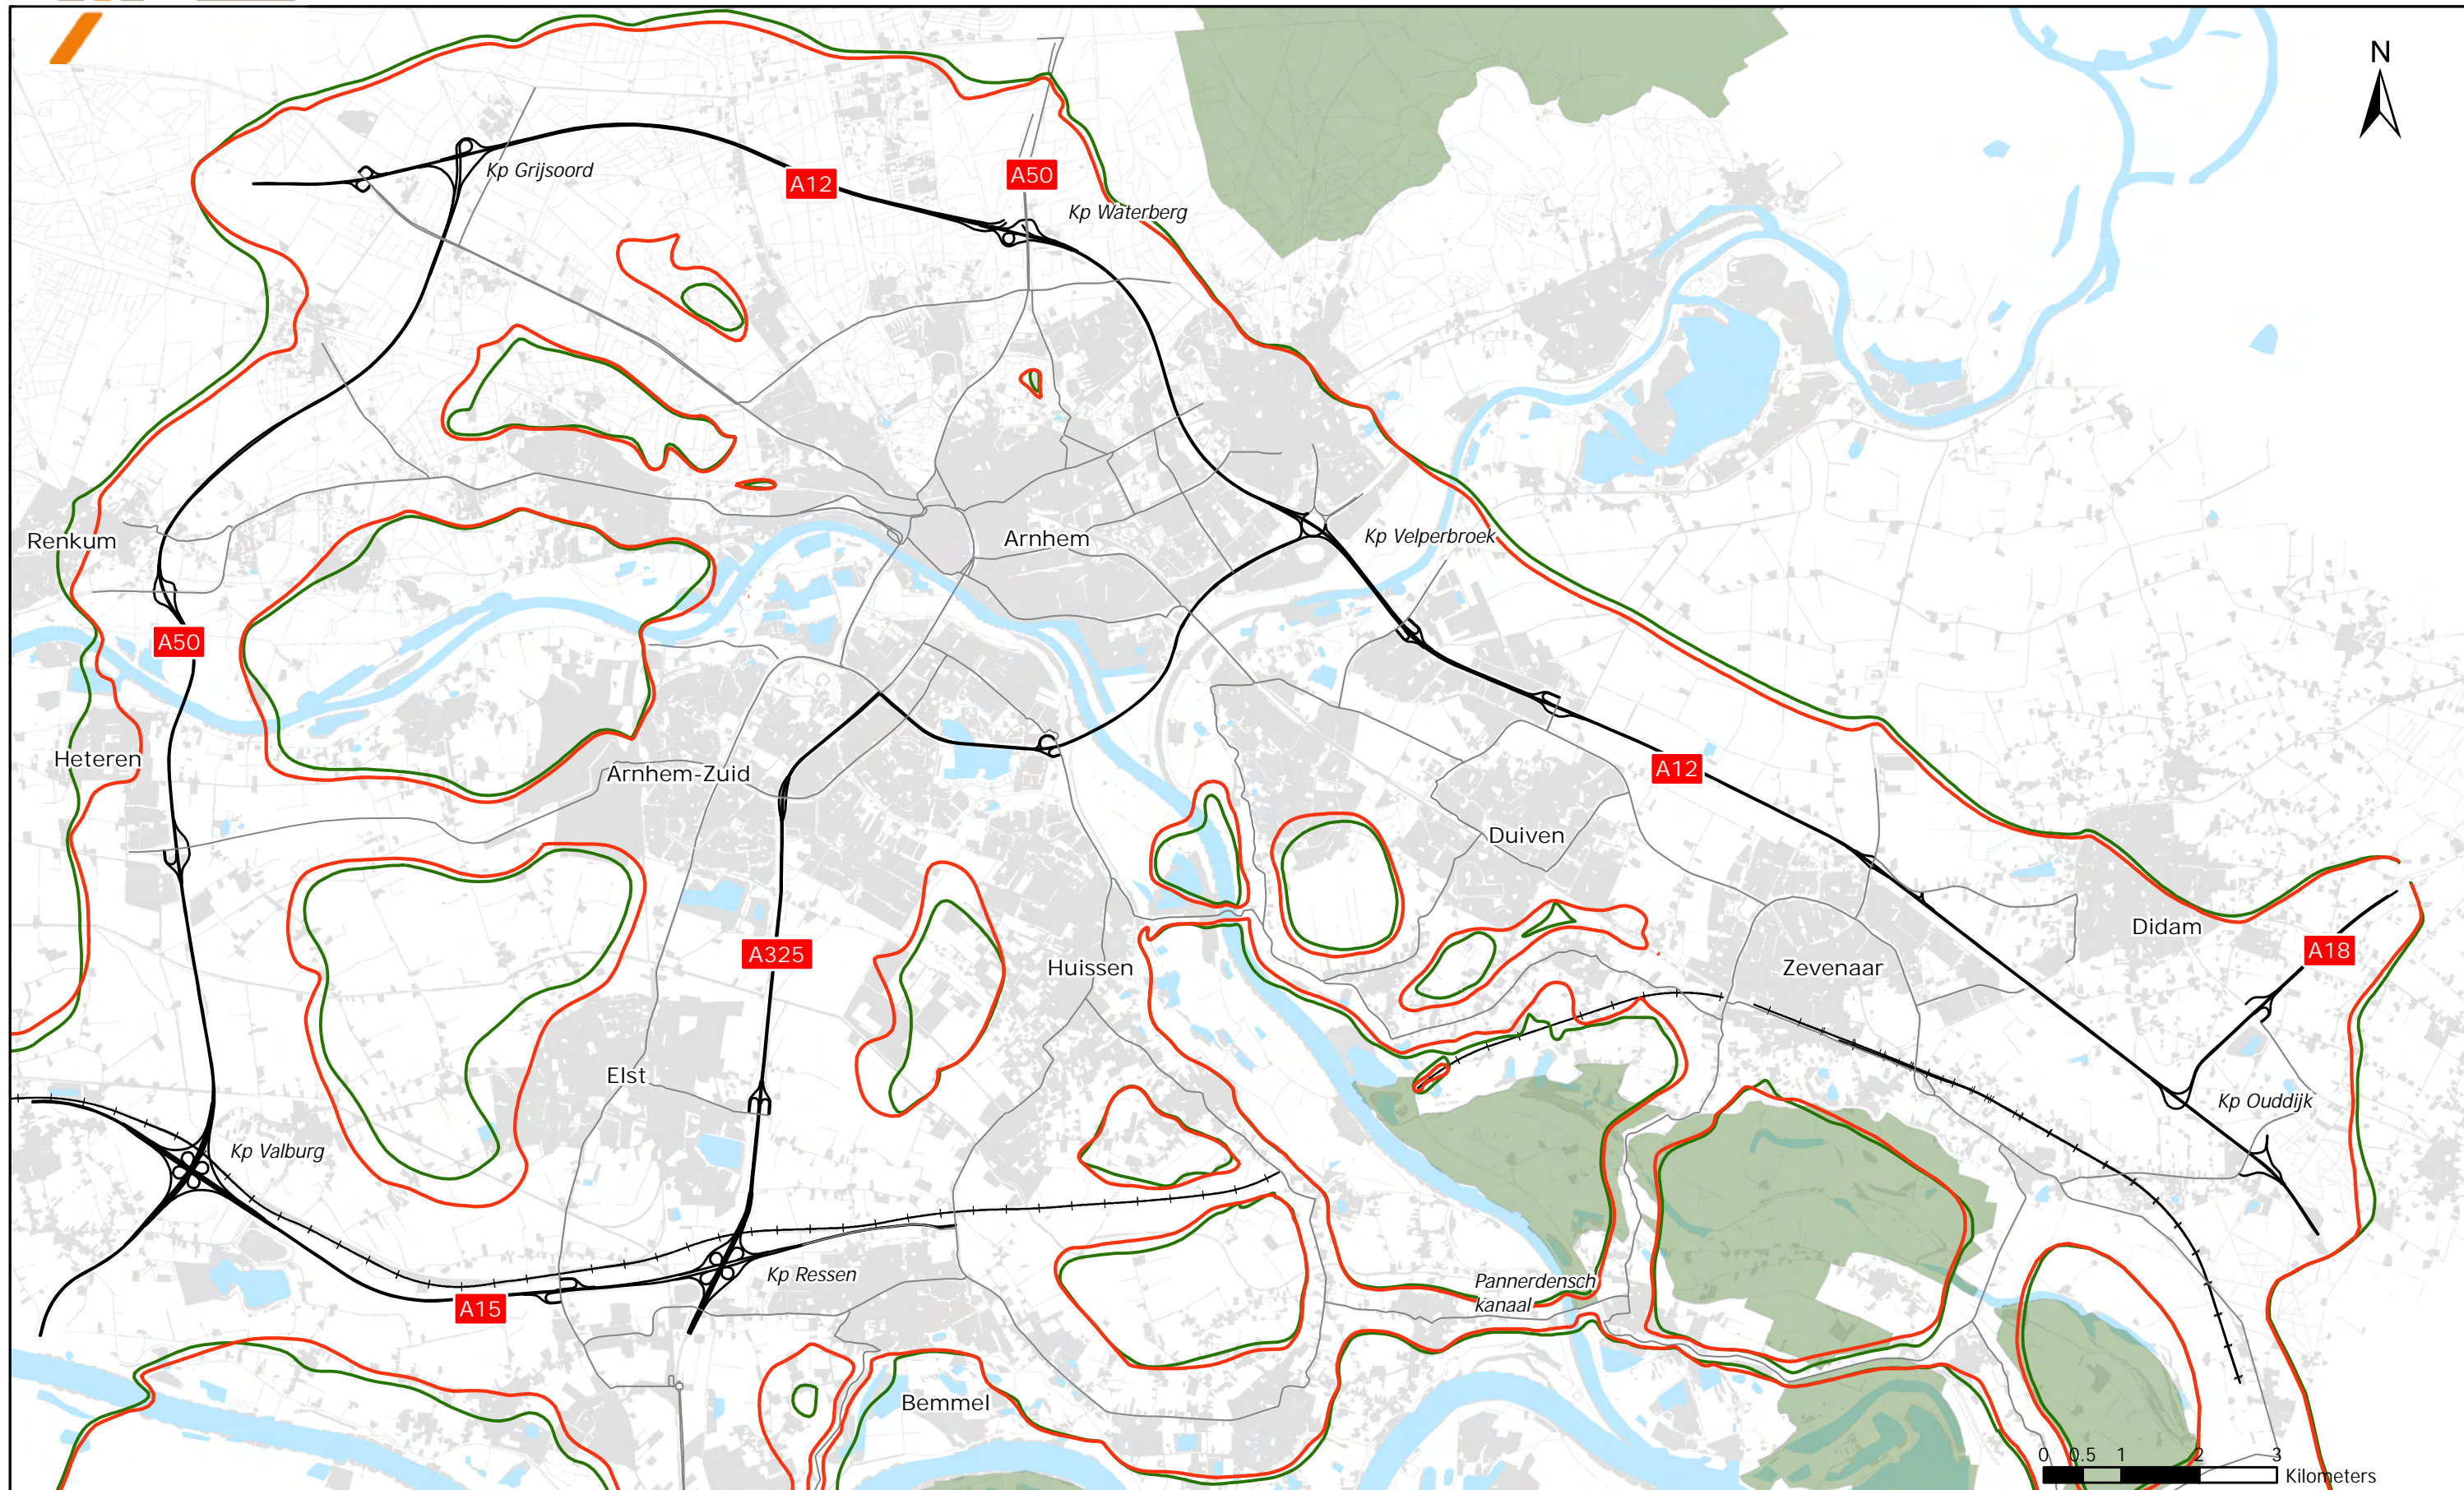


BIJLAGE 9 Geluidbelast oppervlak in stiltegebieden



Legenda

Gcumuleerde geluidcontouren 40 dB(A) (excl. aftrek art. 110g Wgh)

— Huidige situatie (2013)

— Autonome situatie (2028)

■ Stiltegebied

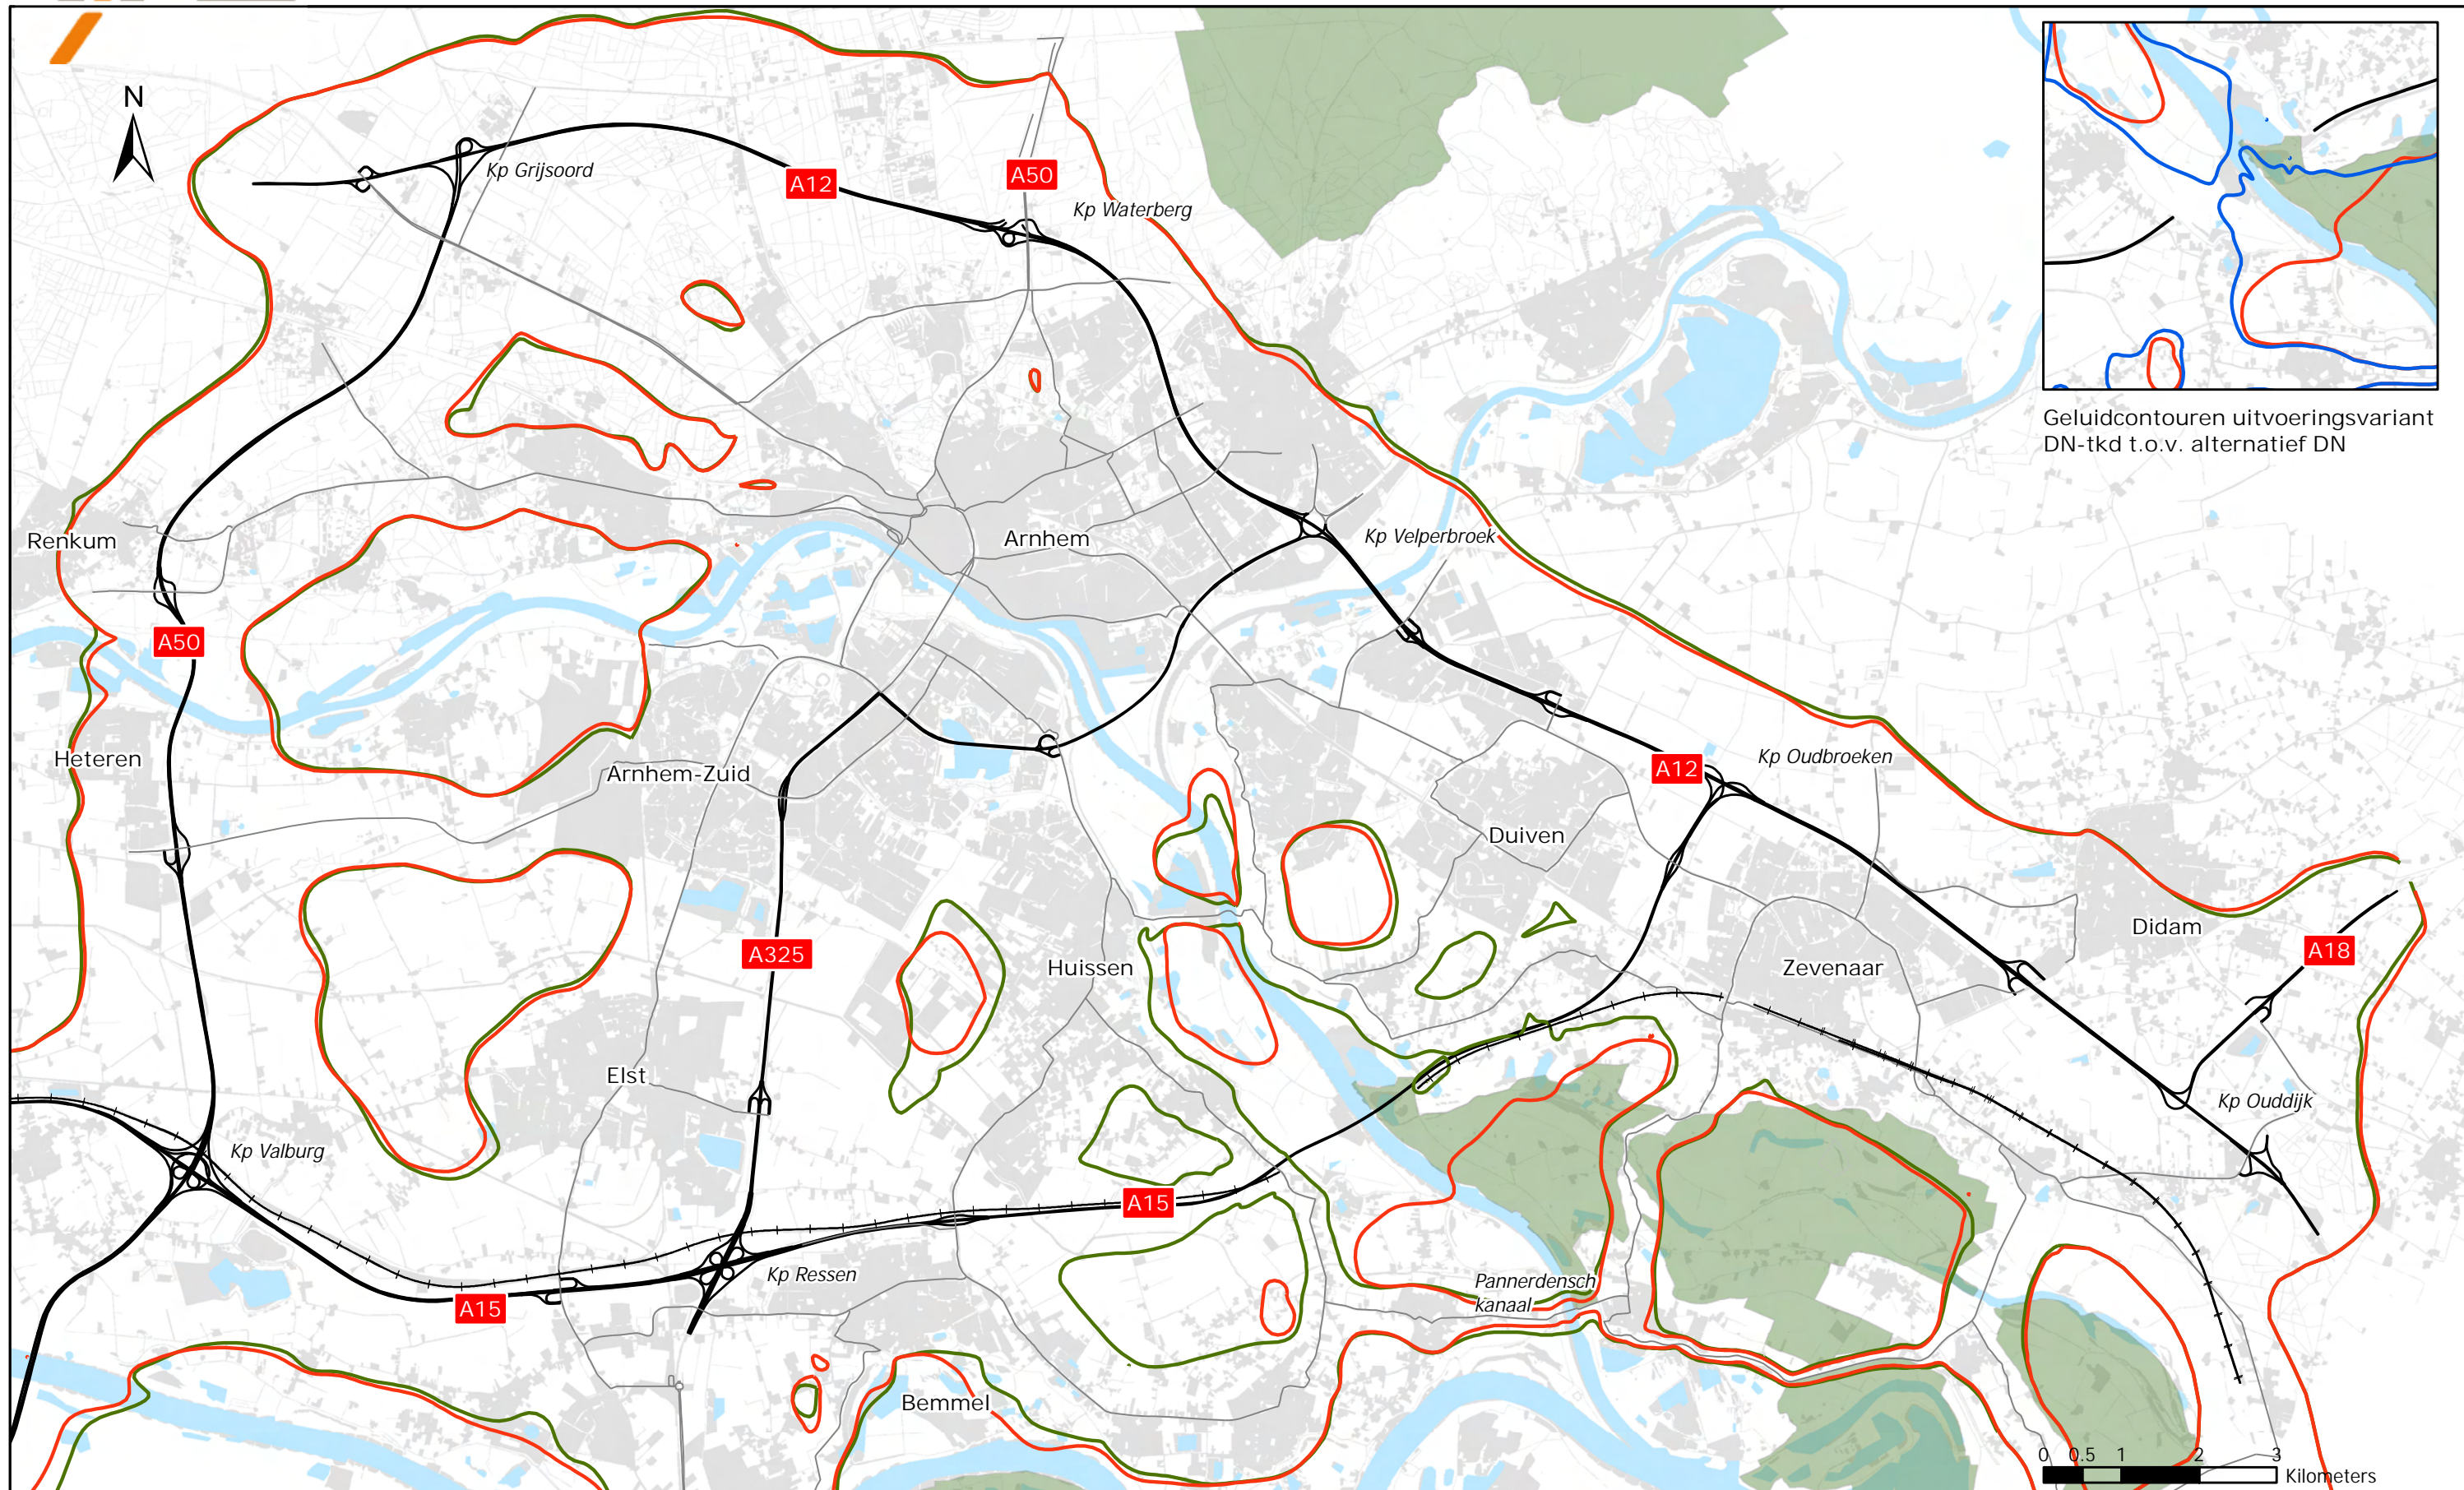
Bijlage 9a

Contour stiltegebieden huidig/autonoom



Project TN/MER VIA15
 Opdrachtgever RWS dienst Oost-Nederland
 Dossier AD0804-006-001

Auteur Jeroen Kwakkel
 Datum 13 juli 2011
 Versie 4


Legenda

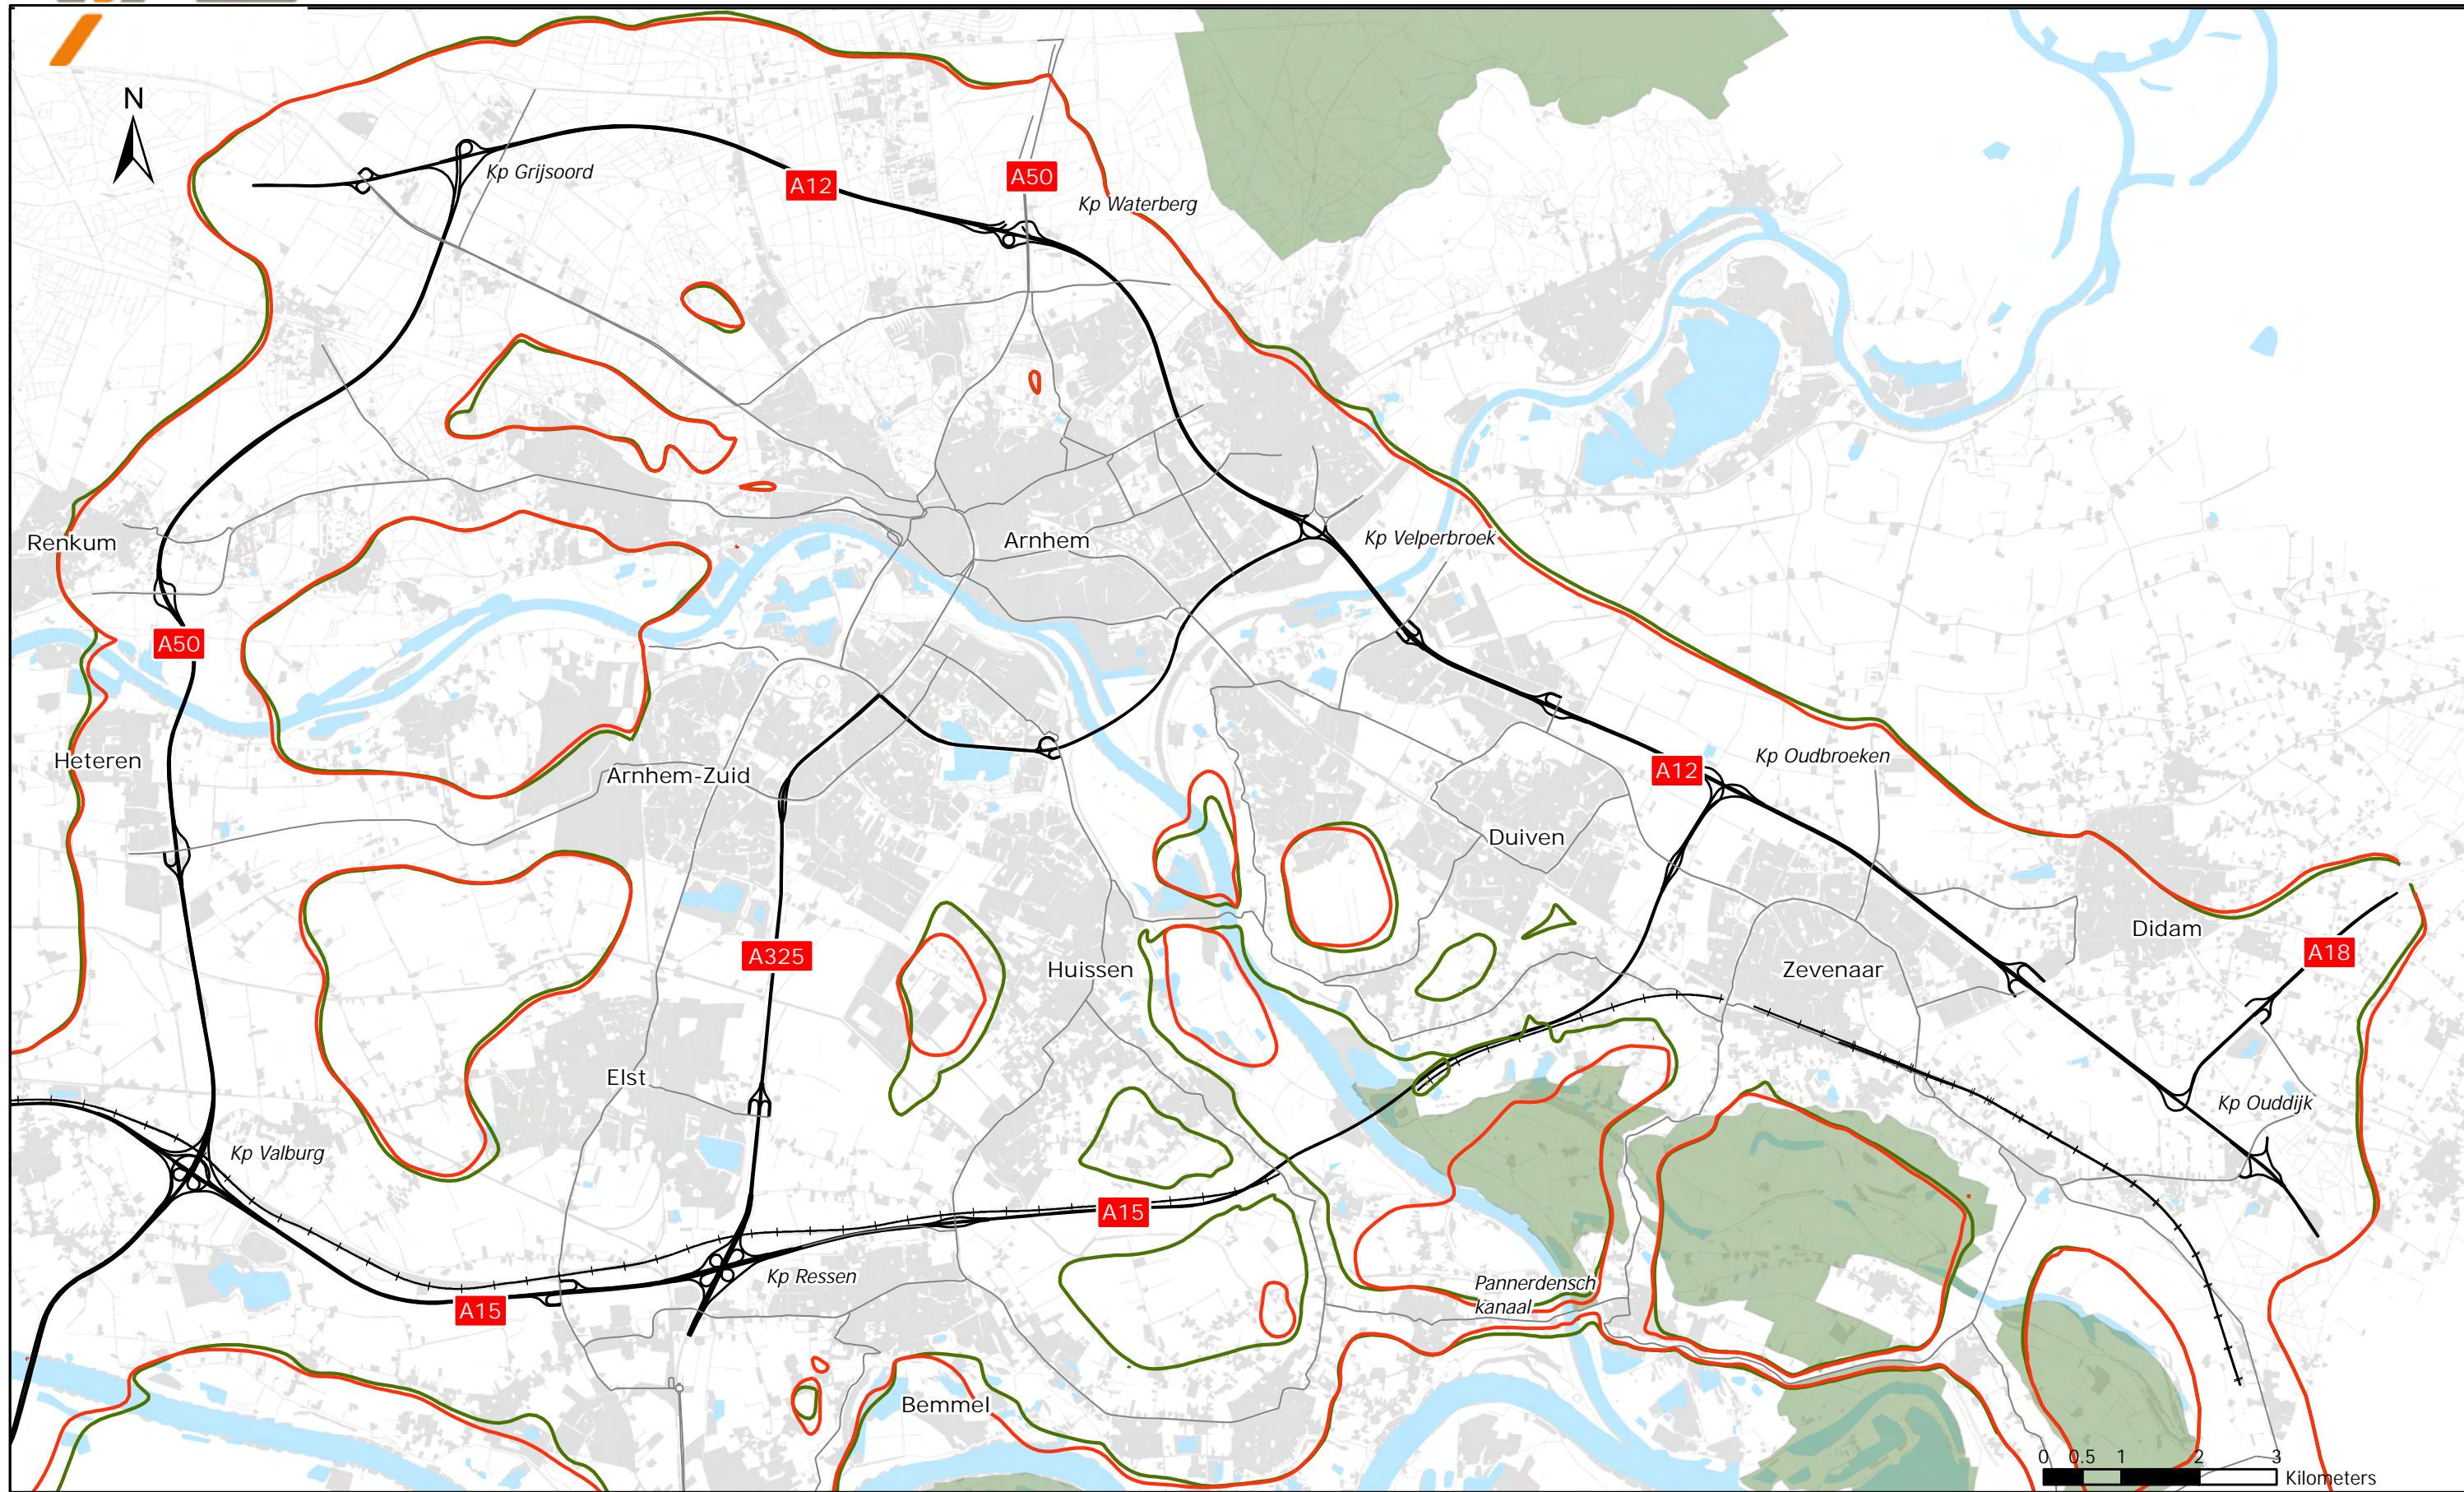
Gecumuleerde geluidcontouren 40 dB(A) (excl. aftrek art. 110g Wgh)

- Autonome situatie (2028)
- Toekomstige situatie, variant brug (2028)
- Toekomstige situatie, overige varianten (2028)
- Stiltegebied

Bijlage 9b
Contour stiltegebieden Doortrekking Noord


Project TN/MER VIA15
 Opdrachtgever RWS dienst Oost-Nederland
 Dossier AD0804-006-001

Auteur Jeroen Kwakkel
 Datum 13 juli 2011
 Versie 4


Legenda

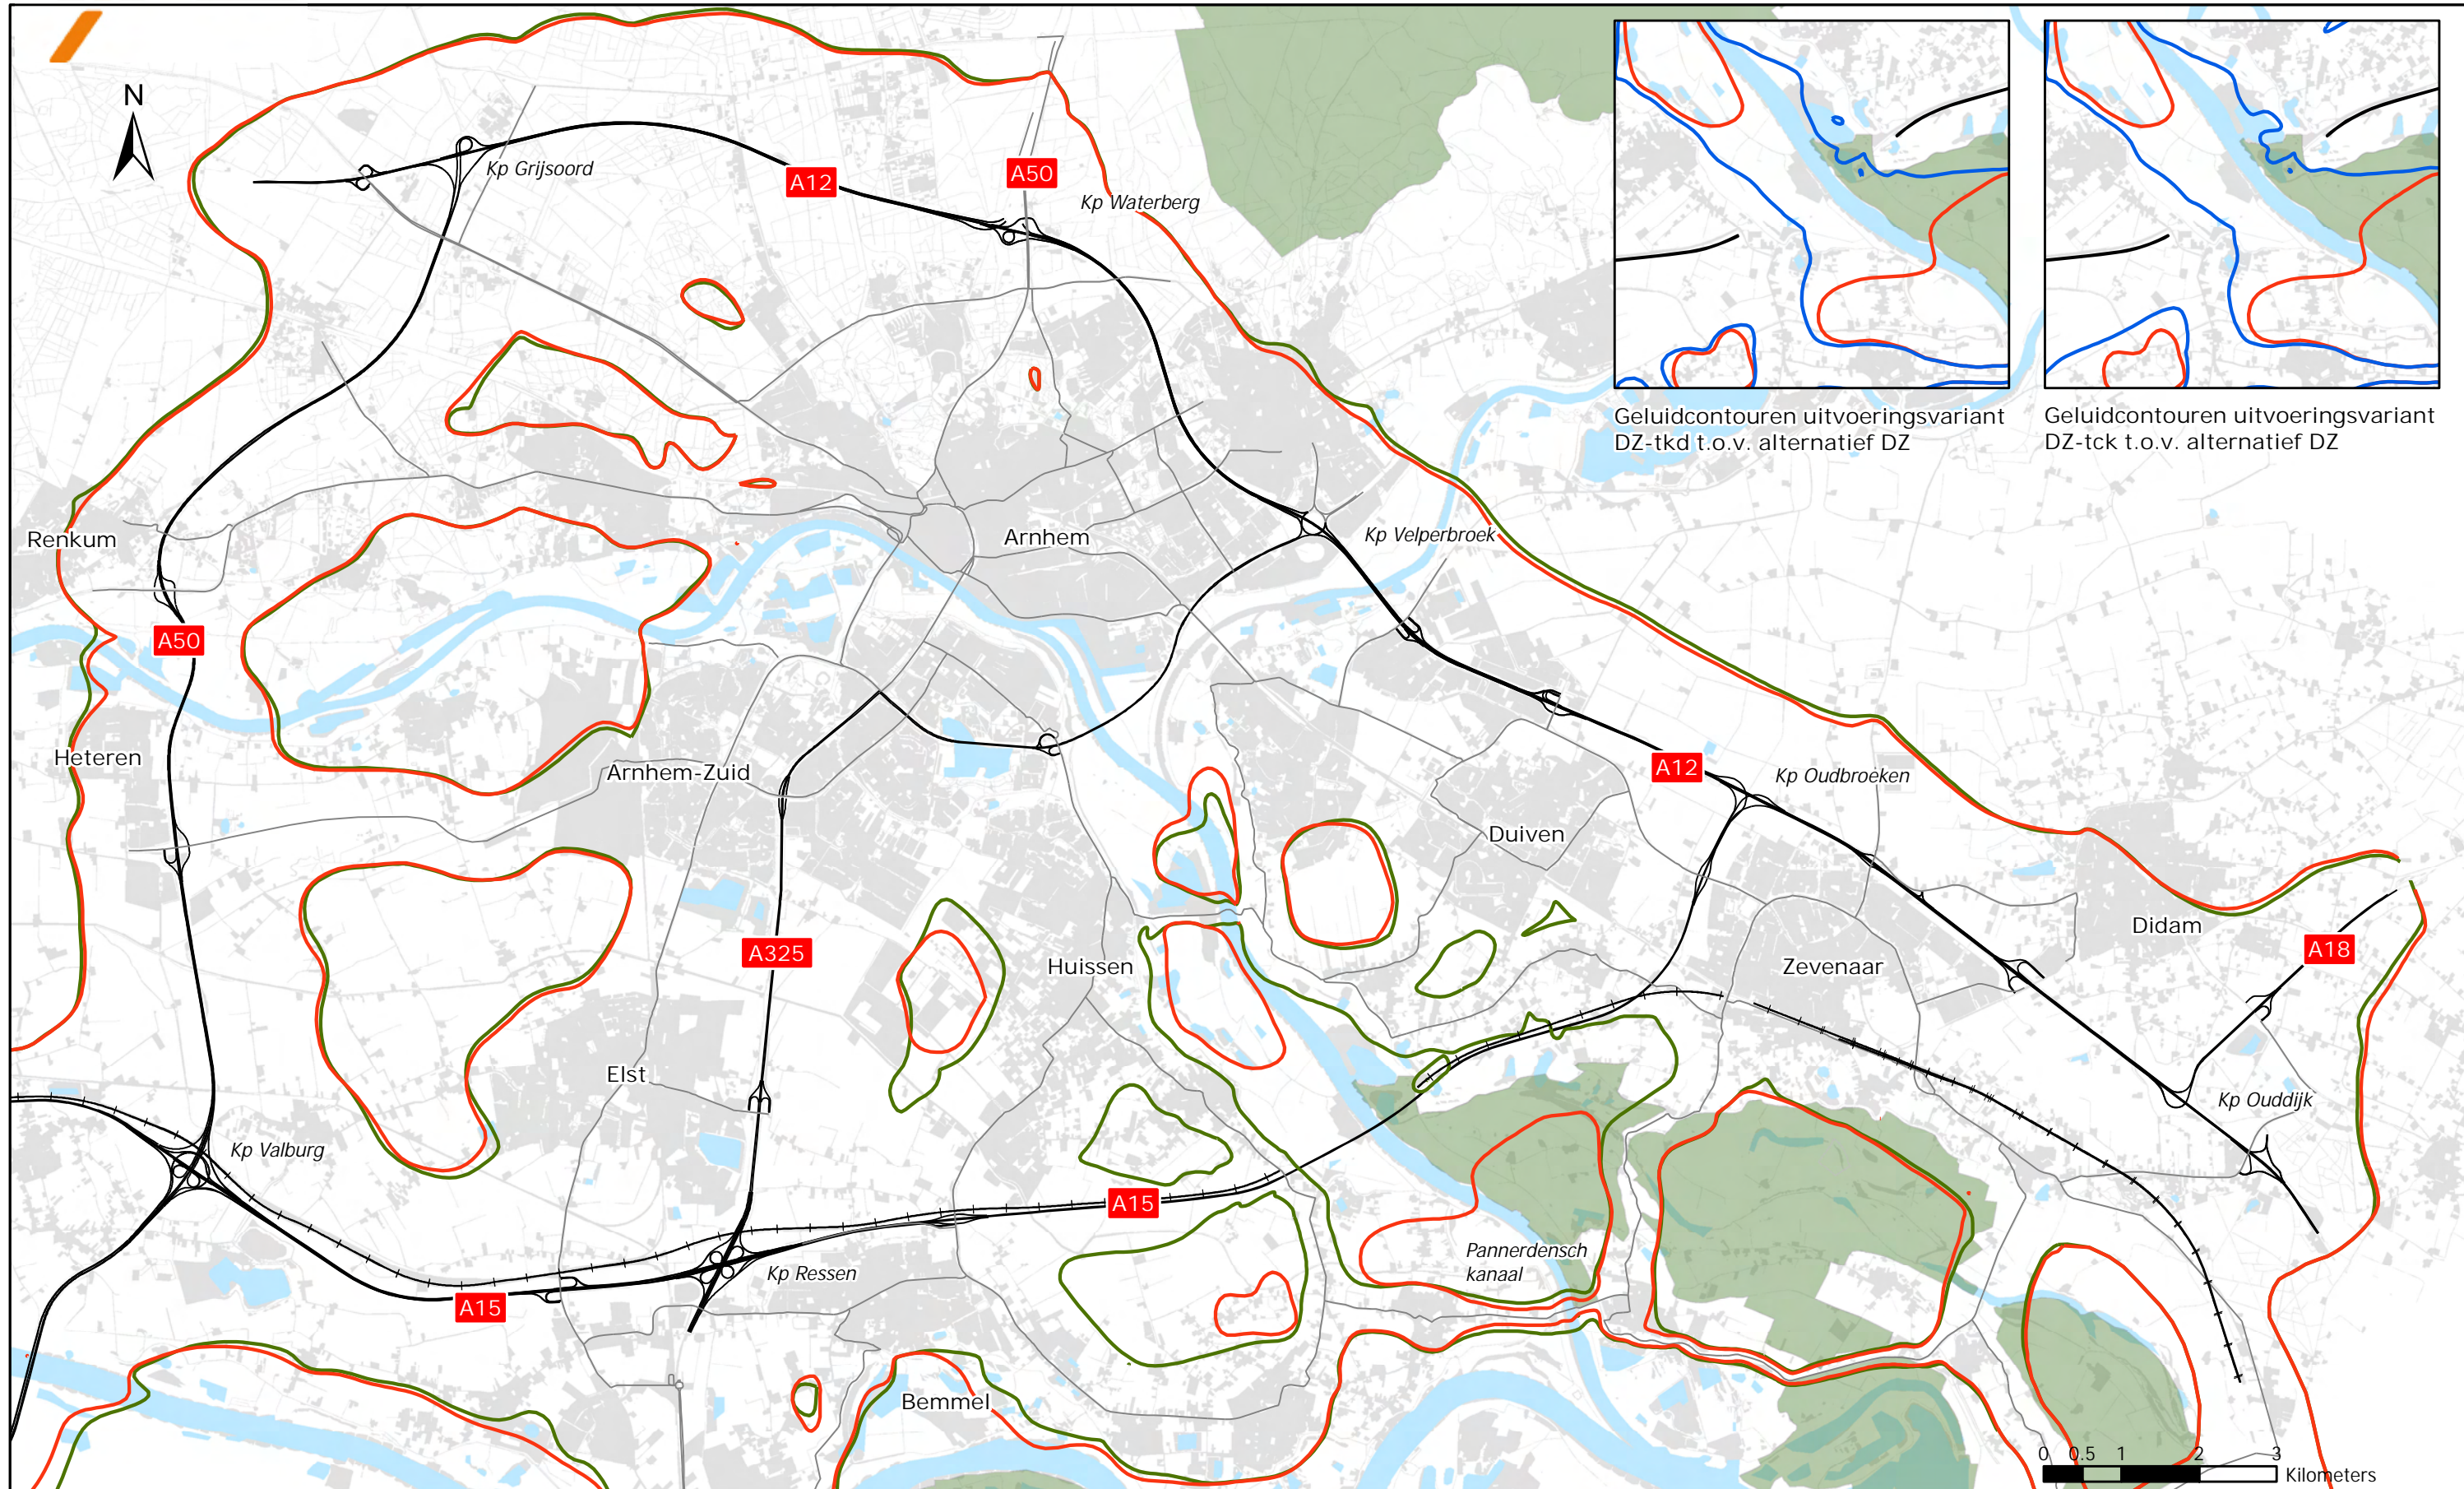
Gecumuleerde geluidcontouren 40 dB(A) (excl. aftrek art. 110g Wgh)

- Autonome situatie (2028)
- Toekomstige situatie, variant brug (2028)
- Stiltegebied

Bijlage 9c
Contour stiltegebieden DN-ml


Project TN/MER VIA15
 Opdrachtgever RWS dienst Oost-Nederland
 Dossier AD0804-006-001

Auteur Jeroen Kwakkel
 Datum 13 juli 2011
 Versie 4


Legenda

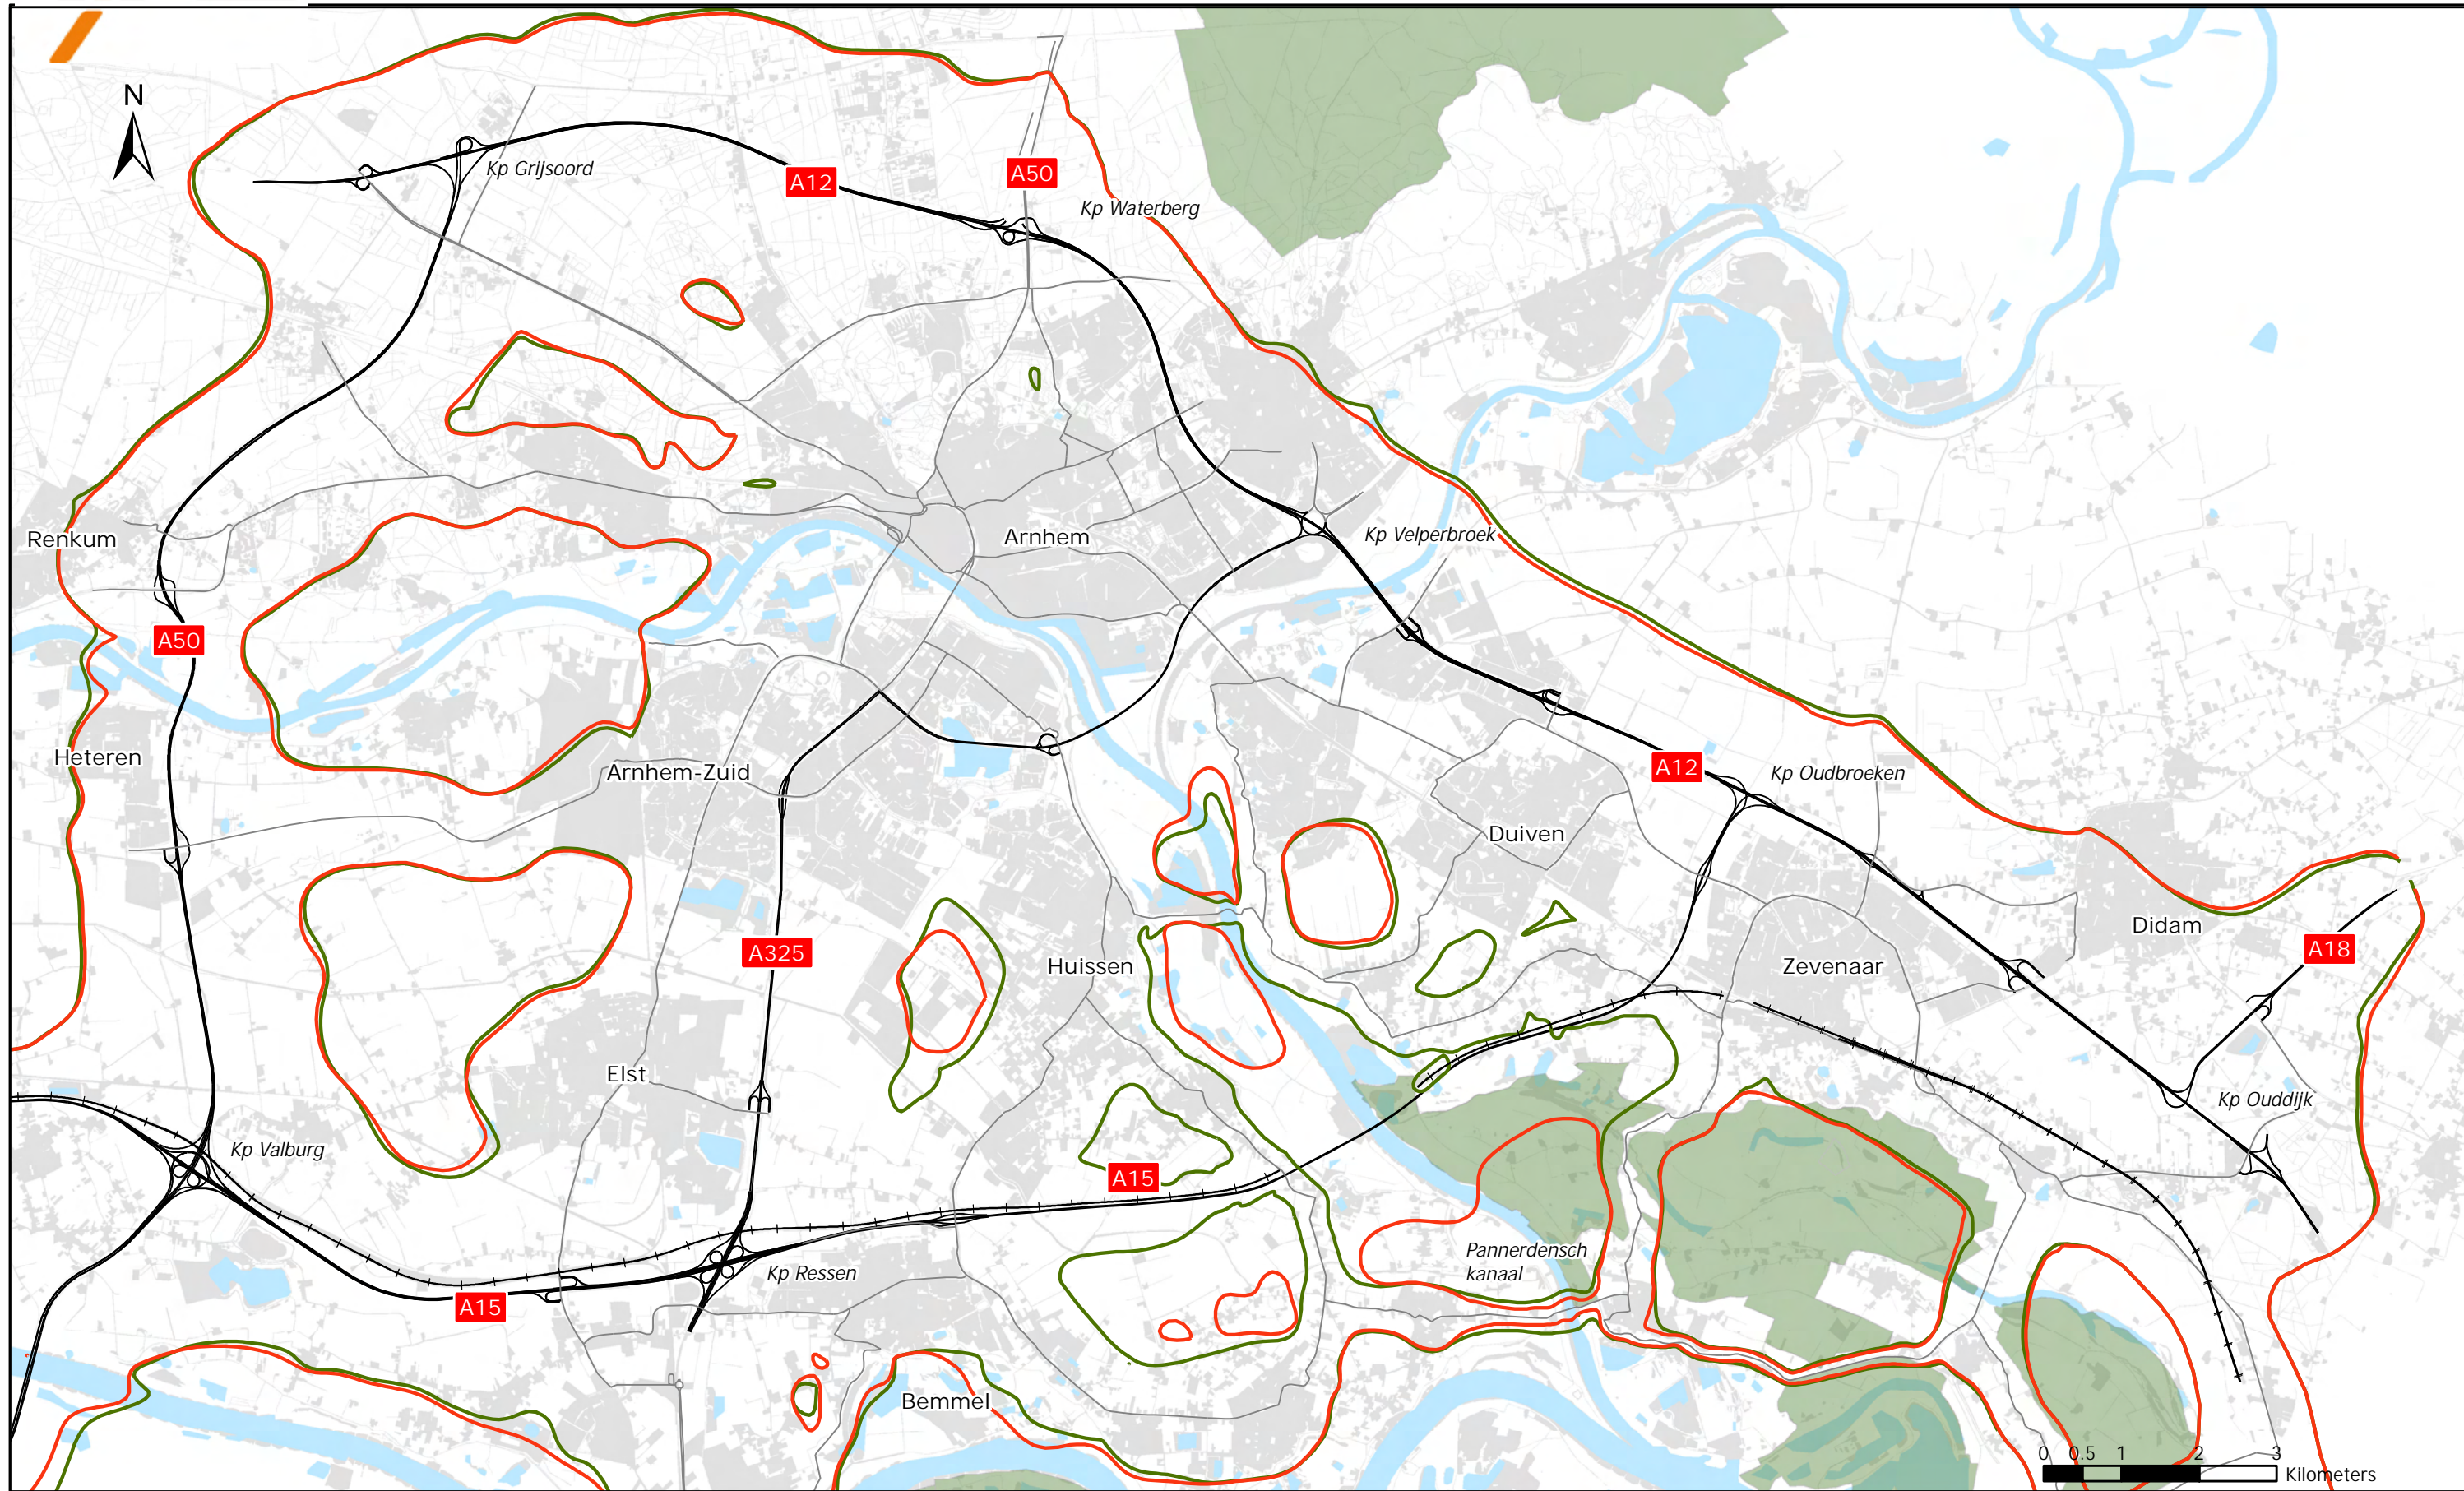
Gecumuleerde geluidcontouren 40 dB(A) (excl. aftrek art. 110g Wgh)

- Autonome situatie (2028)
- Toekomstige situatie, variant brug (2028)
- Toekomstige situatie, overige varianten (2028)
- Stiltegebied

Bijlage 9d
Contour stiltegebieden Doortrekking Zuid


Project TN/MER VIA15
 Opdrachtgever RWS dienst Oost-Nederland
 Dossier AD0804-006-001

Auteur Jeroen Kwakkel
 Datum 13 juli 2011
 Versie 4


Legenda

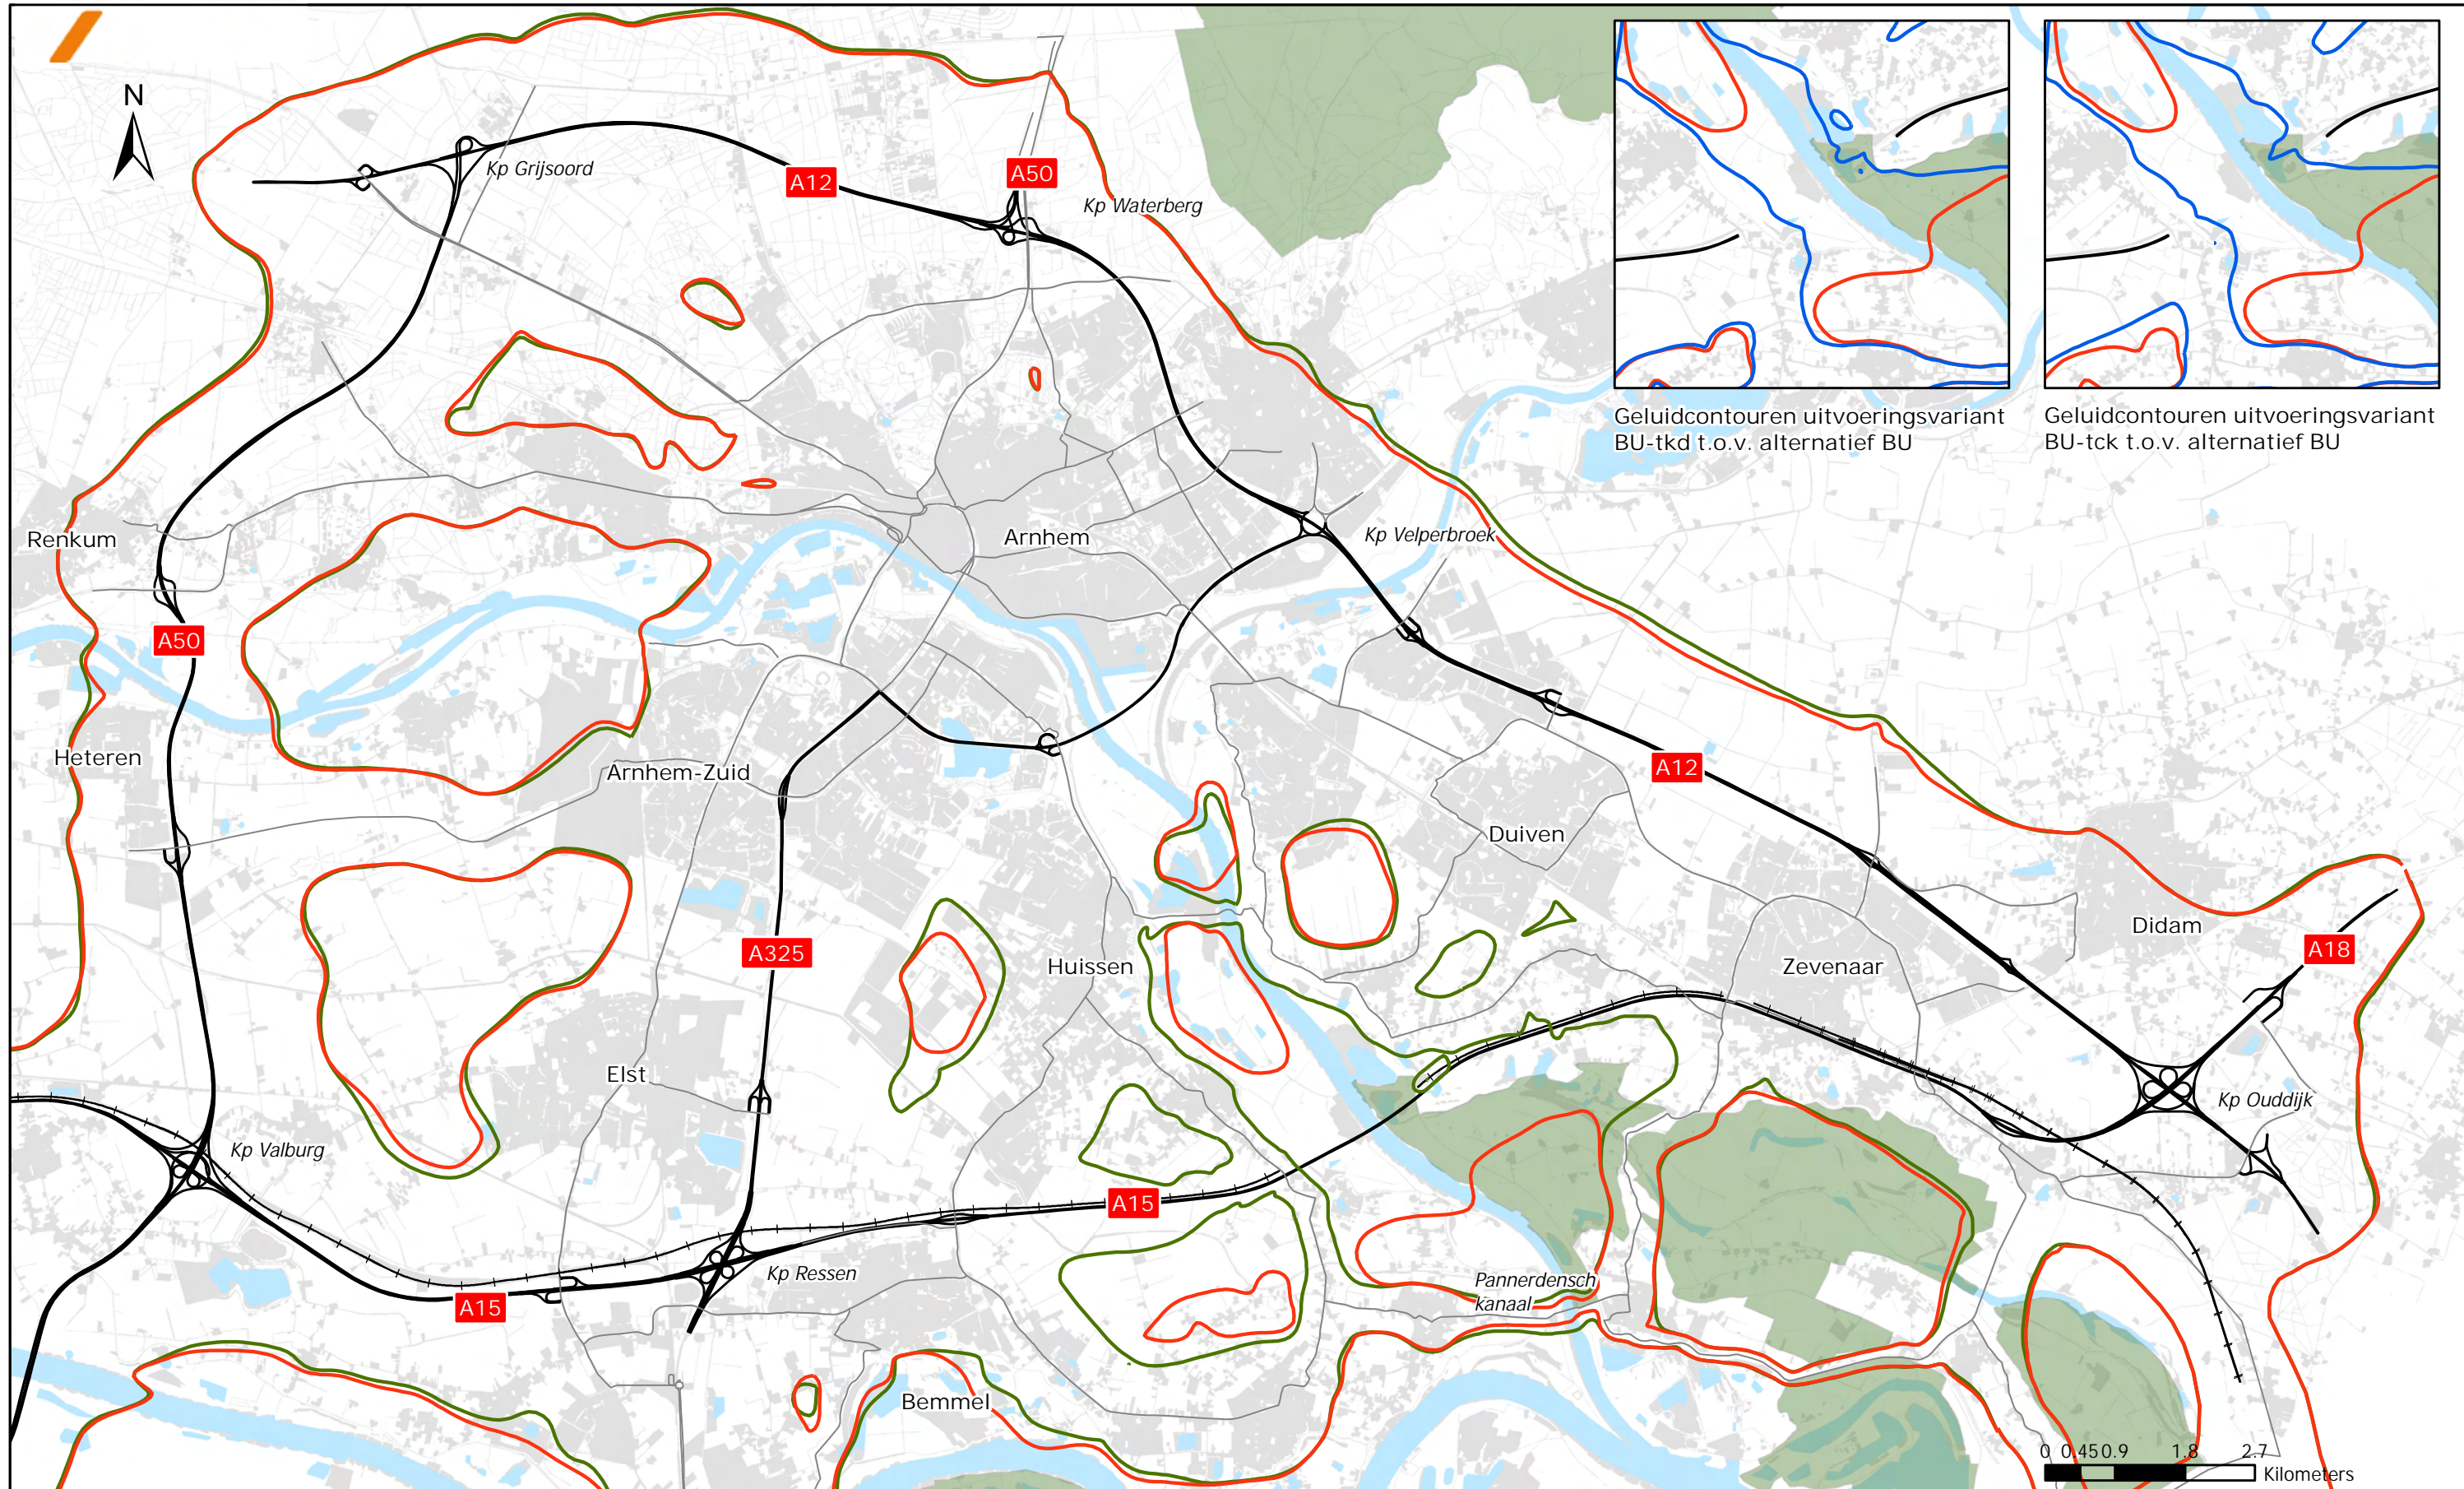
Gecumuleerde geluidcontouren 40 dB(A) (excl. aftrek art. 110g Wgh)

- Autonome situatie (2028)
- Toekomstige situatie, variant brug met taluds (2028)
- Stiltegebied

Bijlage 9e
Contour stiltegebieden DZ-vlt


Project TN/MER VIA15
 Opdrachtgever RWS dienst Oost-Nederland
 Dossier AD0804-006-001

Auteur Jeroen Kwakkel
 Datum 13 juli 2011
 Versie 4


Legenda

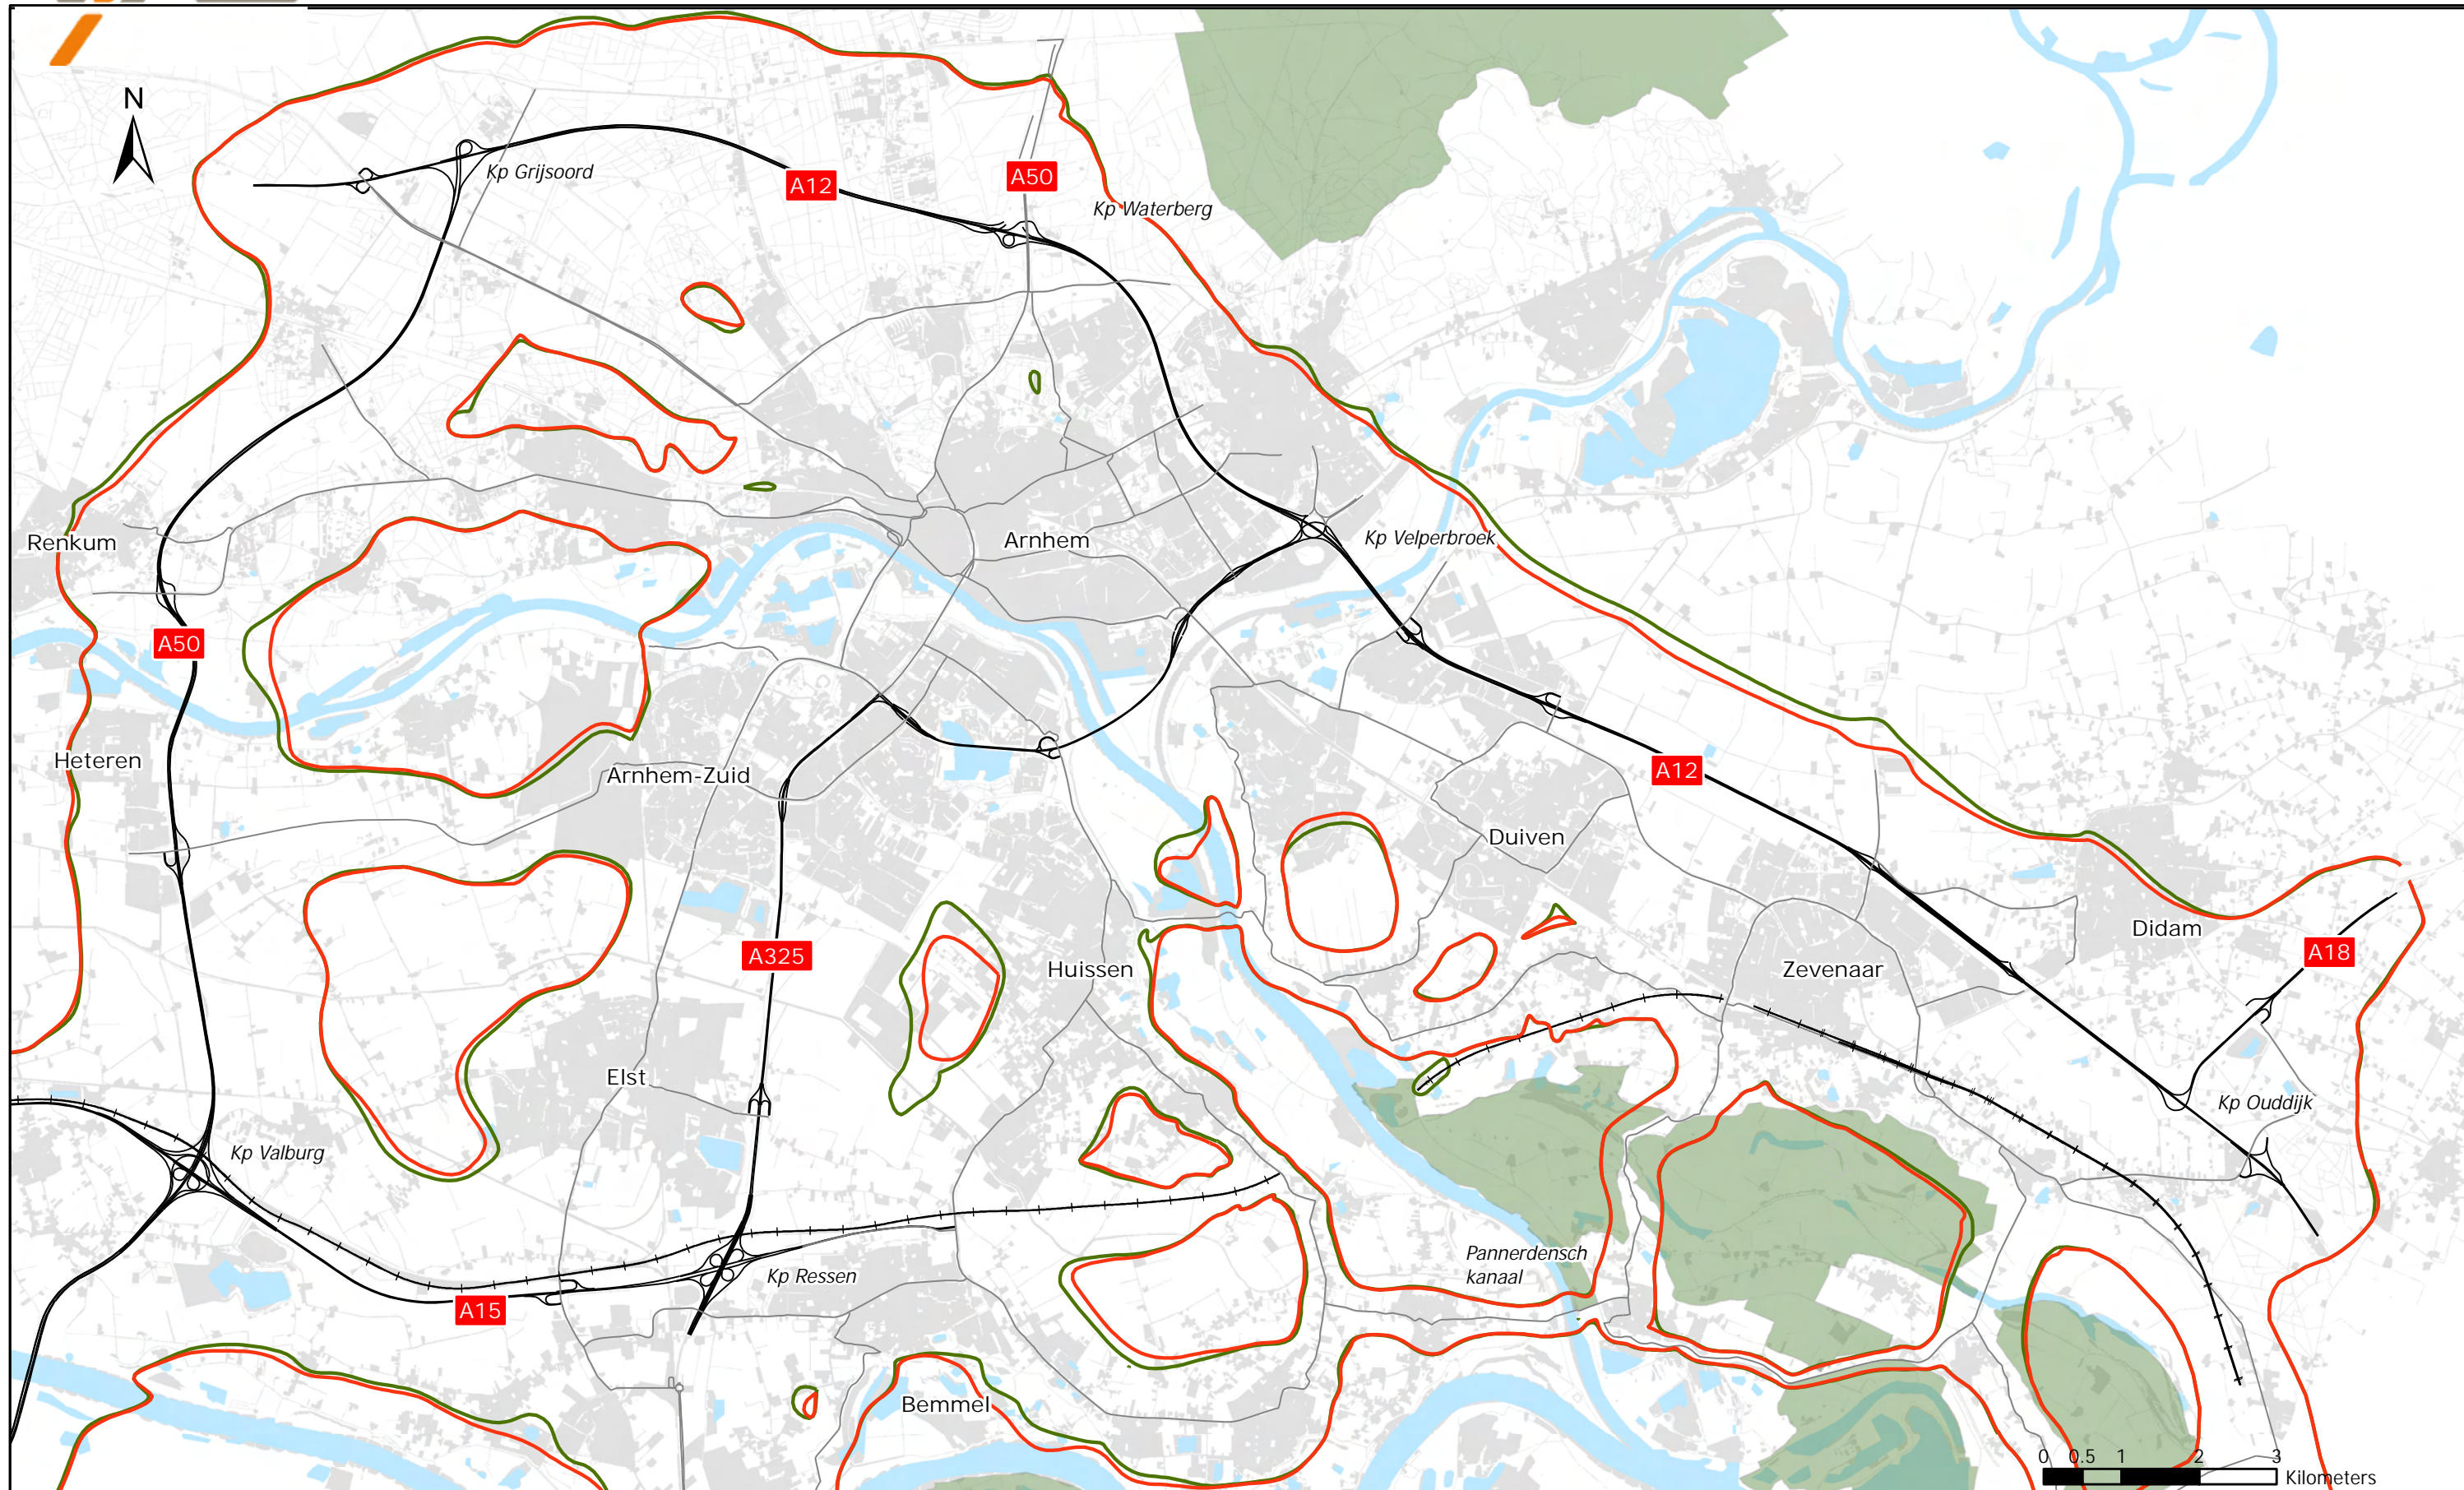
Gecumuleerde geluidcontouren 40 dB(A) (excl. aftrek art. 110g Wgh)

- Autonome situatie (2028)
- Toekomstige situatie, variant brug (2028)
- Toekomstige situatie, overige varianten (2028)
- Stiltegebied

Bijlage 9f
Contour stiltegebieden Bundeling


Project TN/MER VIA15
 Opdrachtgever RWS dienst Oost-Nederland
 Dossier AD0804-006-001

Auteur Jeroen Kwakkel
 Datum 13 juli 2011
 Versie 4


Legenda

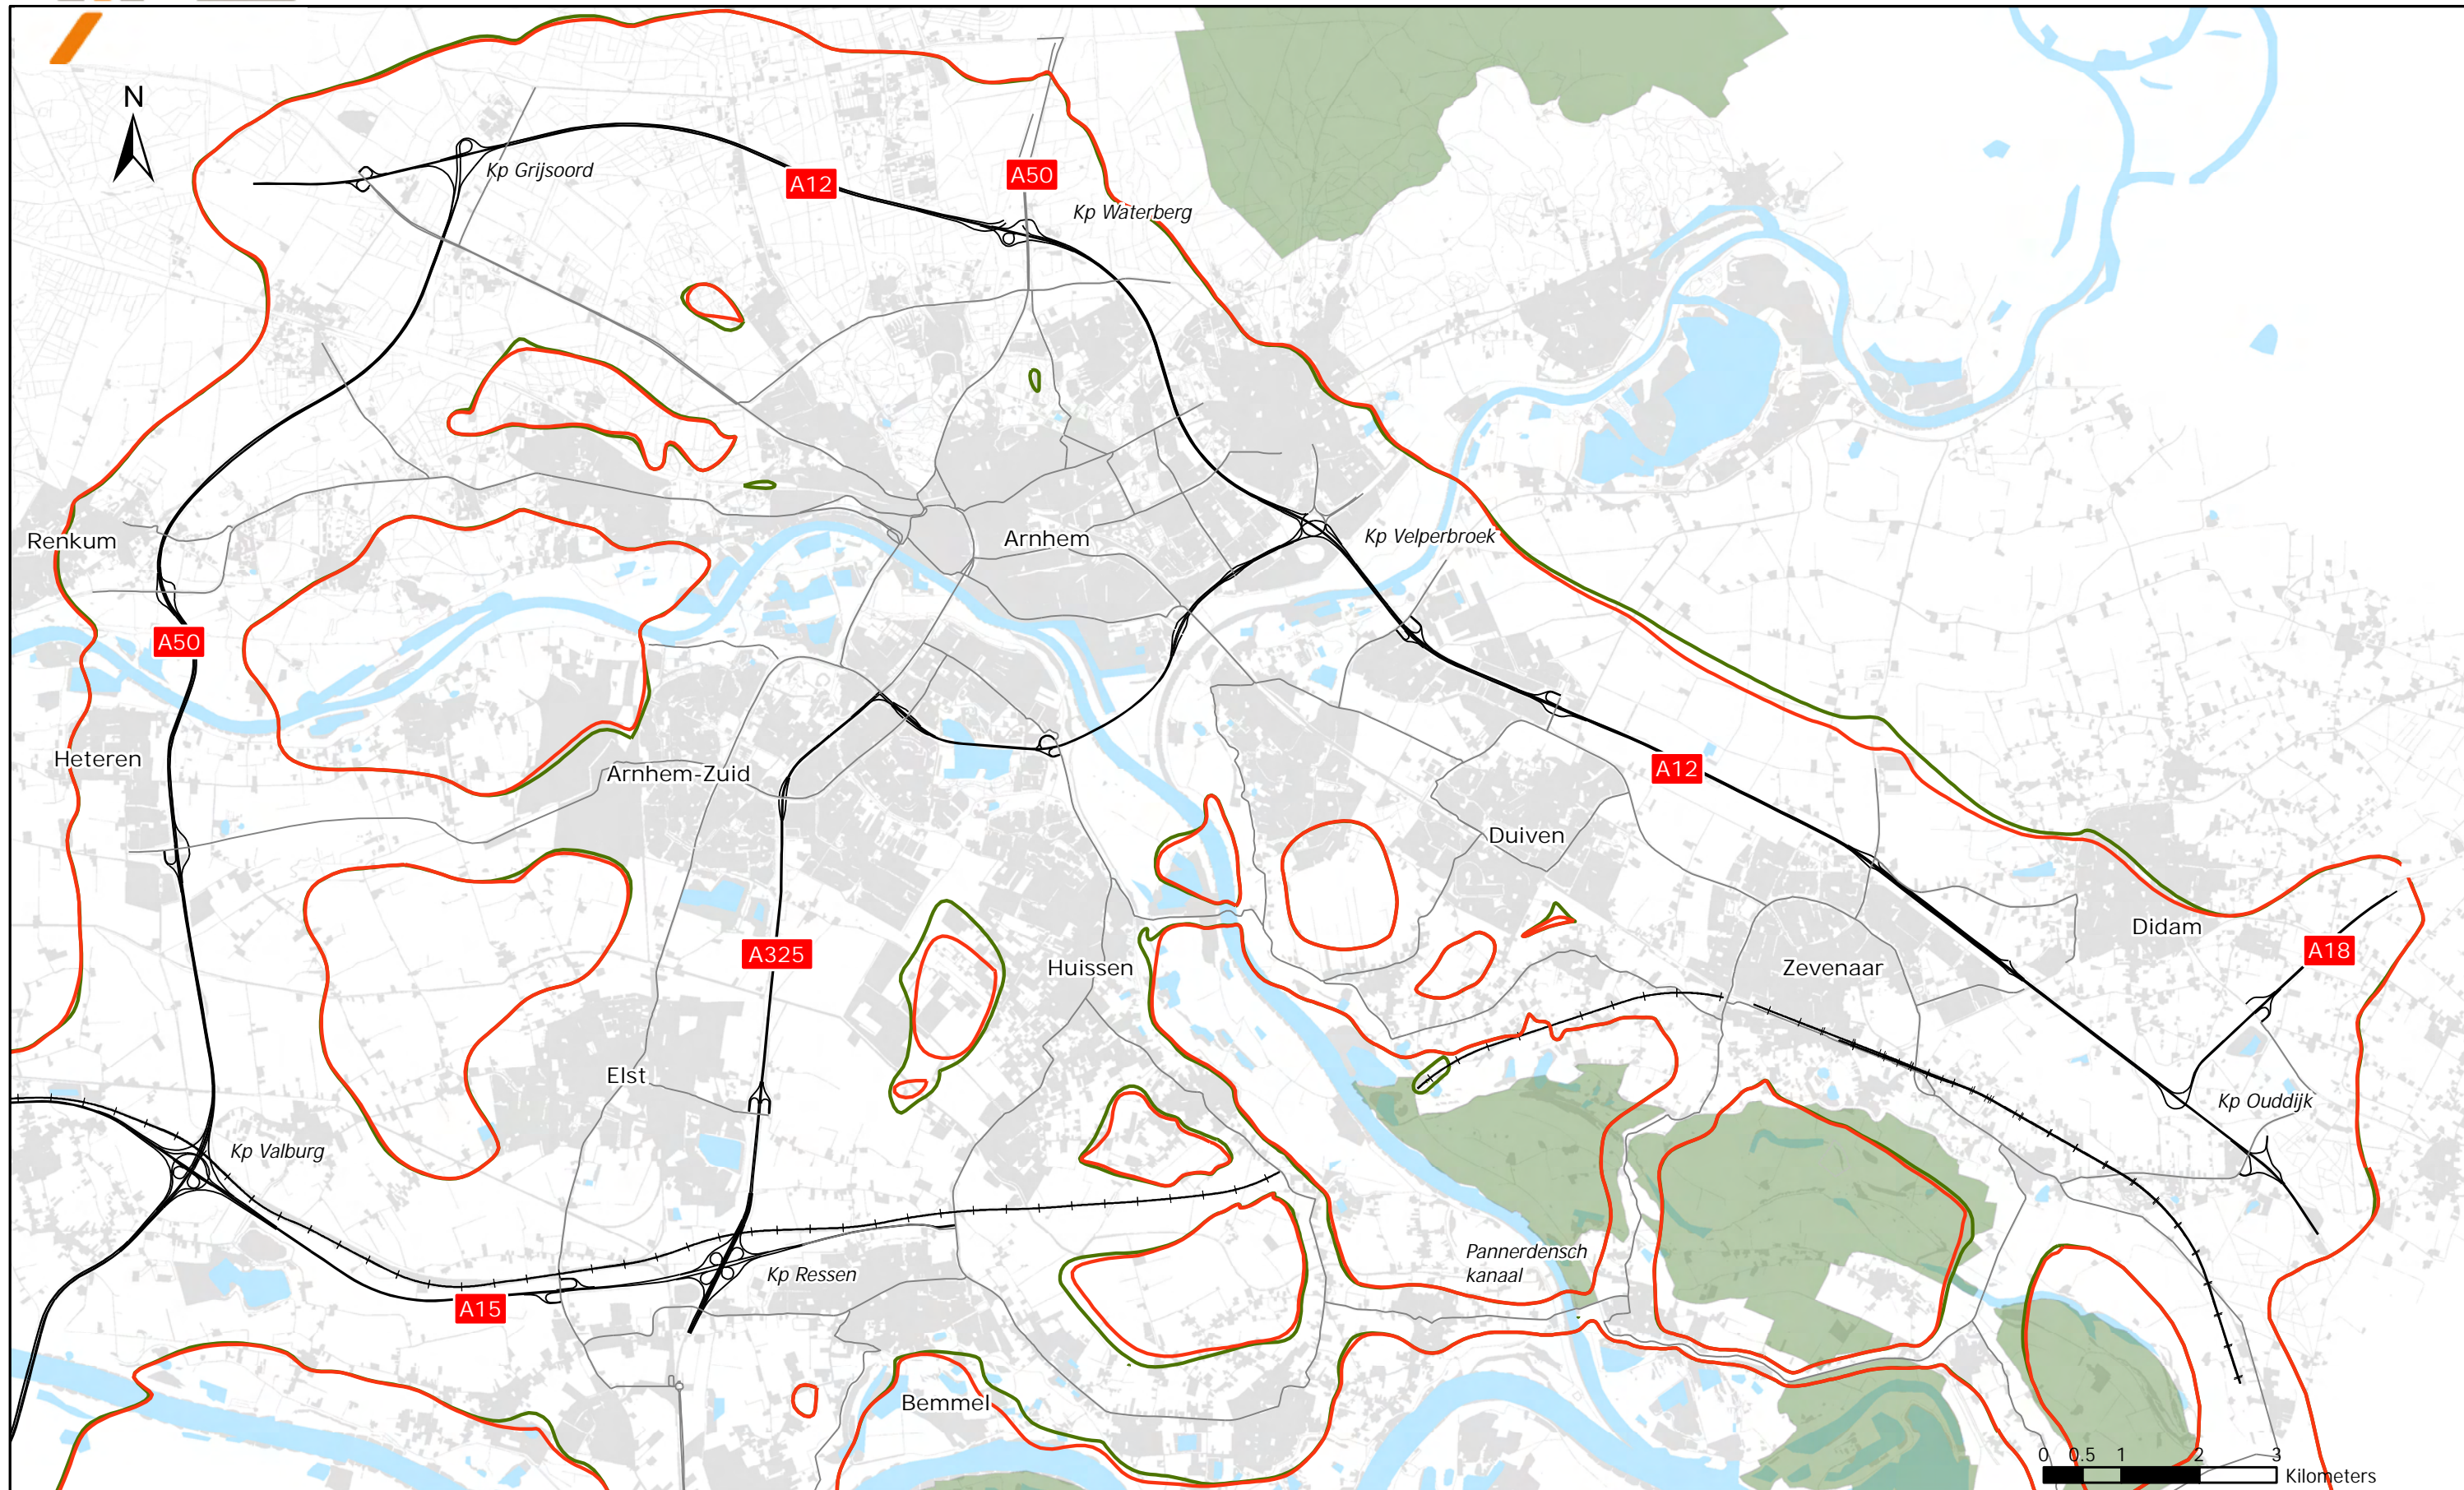
Gecumuleerde geluidcontouren 40 dB(A) (excl. aftrek art. 110g Wgh)

- Autonome situatie (2028)
- Toekomstige situatie (2028)
- Stiltegebied

Bijlage 9g
Contour stiltegebieden Regiocombi 1


Project	TN/MER VIA15
Opdrachtgever	RWS dienst Oost-Nederland
Dossier	AD0804-006-001

Auteur	Jeroen Kwakkel
Datum	13 juli 2011
Versie	4



Legenda

Gecumuleerde geluidcontouren 40 dB(A) (excl. aftrek art. 110g Wgh)

- Autonome situatie (2028)
- Toekomstige situatie (2028)
- Stiltegebied

Bijlage 9h

Contour stiltegebieden Regiocombi 2



Project TN/MER VIA15
 Opdrachtgever RWS dienst Oost-Nederland
 Dossier AD0804-006-001

Auteur Jeroen Kwakkel
 Datum 13 juli 2011
 Versie 4