


- Legenda situatie**
- Maatregelvlak verkeersdoelenden
 - Maatregelvlak verkeersdoelenden, zone wegverharding
 - Maatregelvlak verkeersdoelenden, zone kunstwerk (bestaand)
 - Maatregelvlak verkeersdoelenden, zone kunstwerk nieuw of aanpassen
 - Maatregelvlak verkeersdoelenden, zone tijdelijk werkterrein
 - Maatregelvlak verkeersdoelenden, zone landschappelijke inpassing
 - Maatregelvlak ecologische inpassing
 - Maatregelvlak verkeersdoelenden, zone waterhuishouding
 - Waterberging
 - Te amoveren wegen
 - Te amoveren objecten
 - Geluidwerende voorziening
 - Duiker
 - Grondkerende constructie
 - Bestaande grens rijkseigendom
 - TB grens
 - oPIP grens
 - Wijziging t.o.v. Tracébesluit 2017
- Legenda doorsnede**
- Bestaande situatie
 - Nieuwe situatie
 - Nieuwe geleideconstructie
 - Nieuwe verharding
 - Kunstwerk
 - Bestaande verharding
 - Bestaande geleiderail
 - Weg as (lengteprofiel)
 - Bestaande grens rijkseigendom
 - TB grens

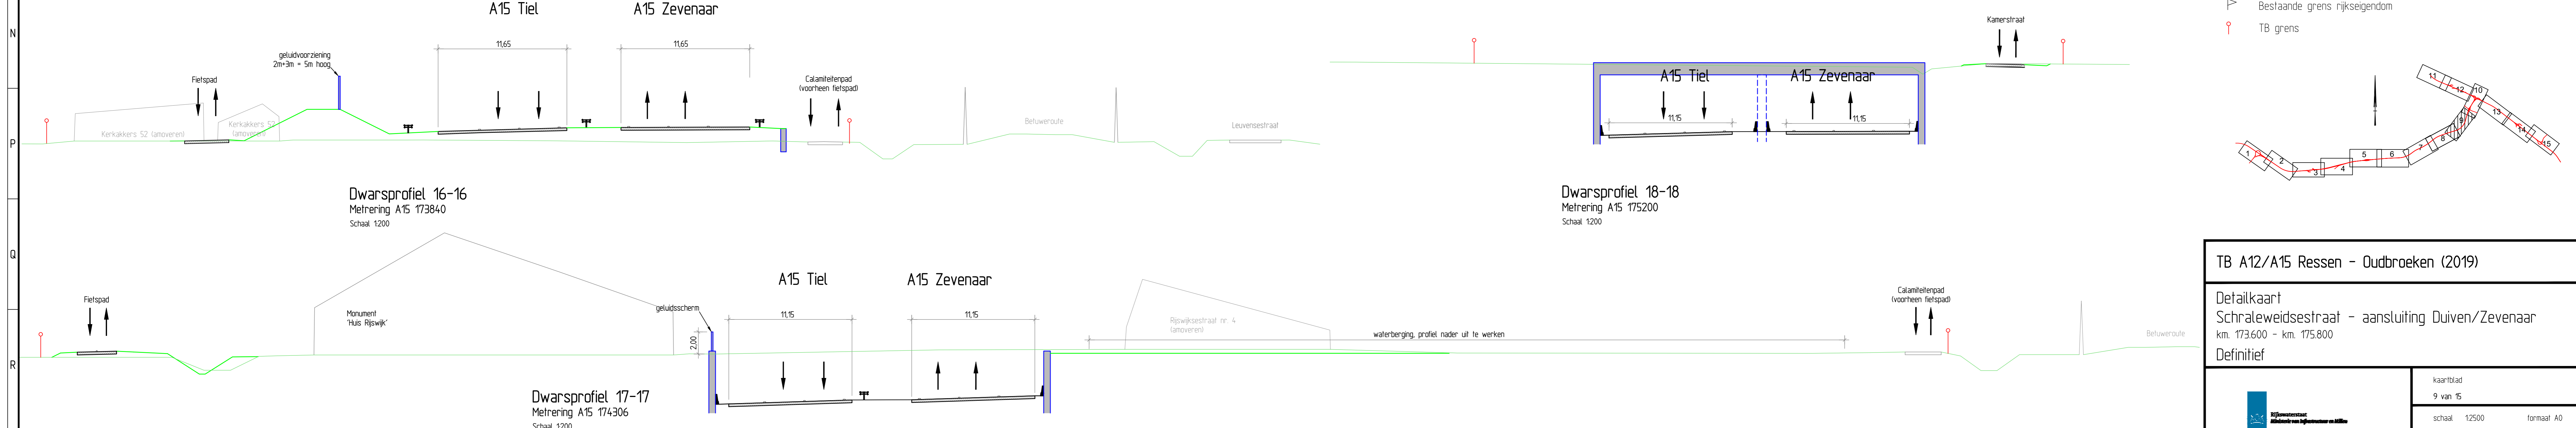

TB A12/A15 Ressen - Oudbraken (2019)

Detailkaart
Schralewidestraat - aansluiting Duiven/Zevenaar
km. 173.600 - km. 175.800

Definitief

kaartblad 9 van 16
schaal 1:2500 formaat A0
17 januari 2019